


# TYPSEKTION VILTSTÄNGSEL UTANFÖR SÄKERHETSZON

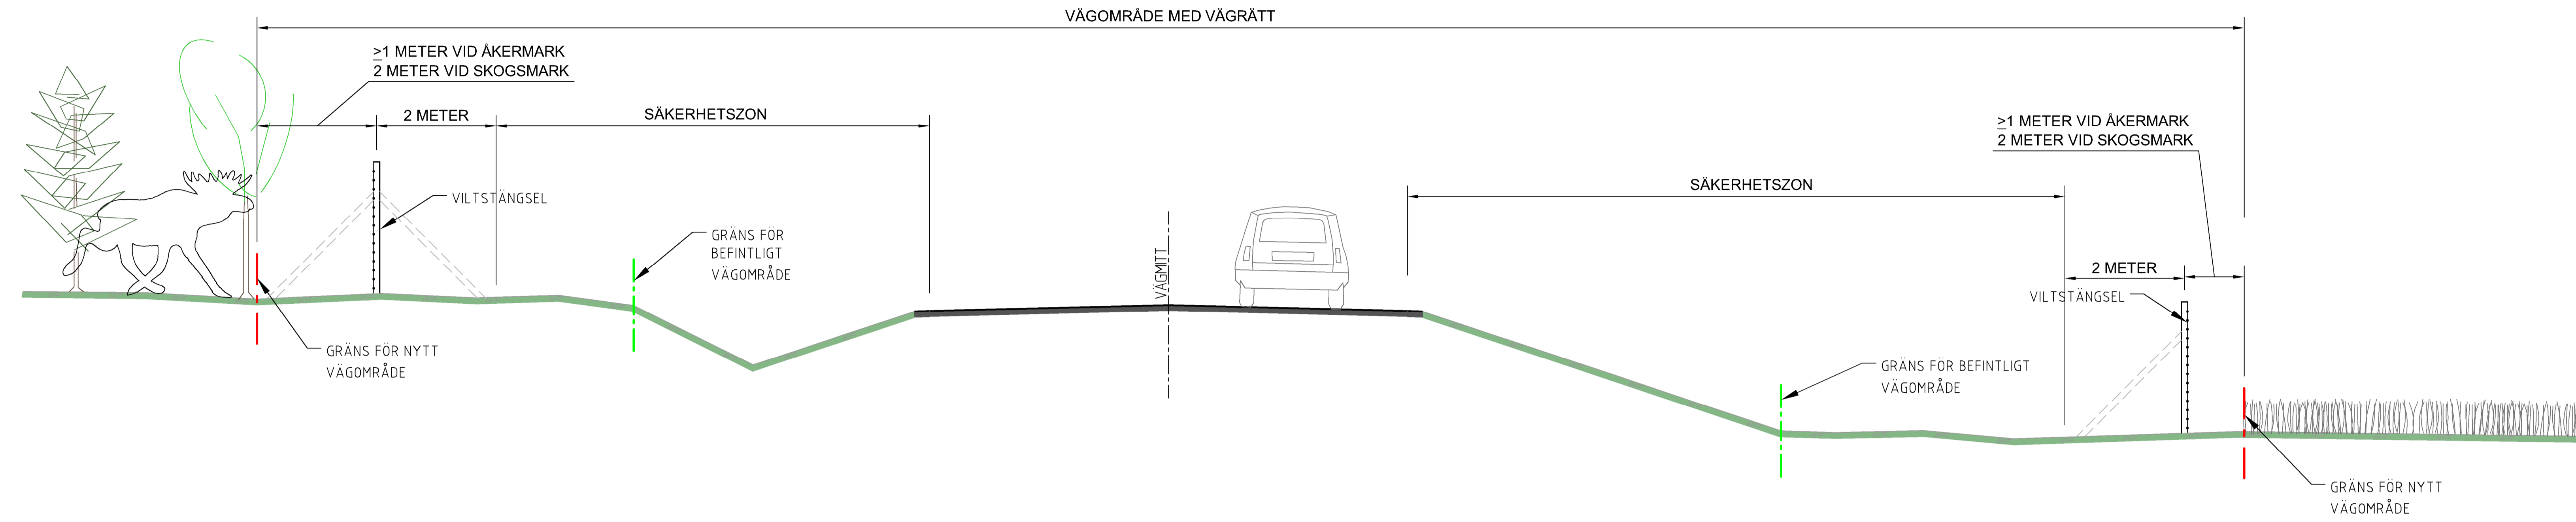

TYP AV PLAN		<b>VÄGPLAN</b>	
GRÄNDRINGSSTATUS / SYFTE			
HANDLINGSTYP		<b>SAMRÅDSHANDLING</b>	
DATUM	2022-11-30	LEVERANS / ÄNDRINGS-PM	
OBJEKT	<b>VILTÅTGÄRDER RIKSVÄG 84</b>		
OMRÅDE / BANDEL	<b>GEMENSAMT</b>		
ANLÄGGNINGSTYP	<b>GEMENSAMT</b>		
OBJEKTNUMMER / RM	171176	KONSTRUKTIONSNUMMER	
BESTÄLLARE	<b>TRAFIKVERKET</b>	LEVERANTÖR	<b>WSP</b>
SKAPAD AV	<b>A ARNESSON</b>	UPPDRAGSNUMMER	10328007
GRANSAD AV	<b>JAN VALLIN</b>	AVDELNING	<b>VÄG &amp; ANL.</b>
REVISNINGSTYP	<b>TYPSEKTION</b>		
TEKNIKOMRÅDE / INOMRÅDE	<b>VÄGUTFORMNING OCH TRAFIK</b>		
PROJEKT	<b>UTFORMNING VILTSTÄNGSEL MED PLACERING UTANFÖR SÄKERHETSZON</b>		
SKALA	1:50	FÖRBÄT	FÖRVALTNINGSNUMMER
BYGGNINGSNUMMER	000T0401	BLAD	NÄSTA BLAD
		BLAD	BET