



## TYPSEKTION VILTSTÄNGSEL INOM SÄKERHETSZON

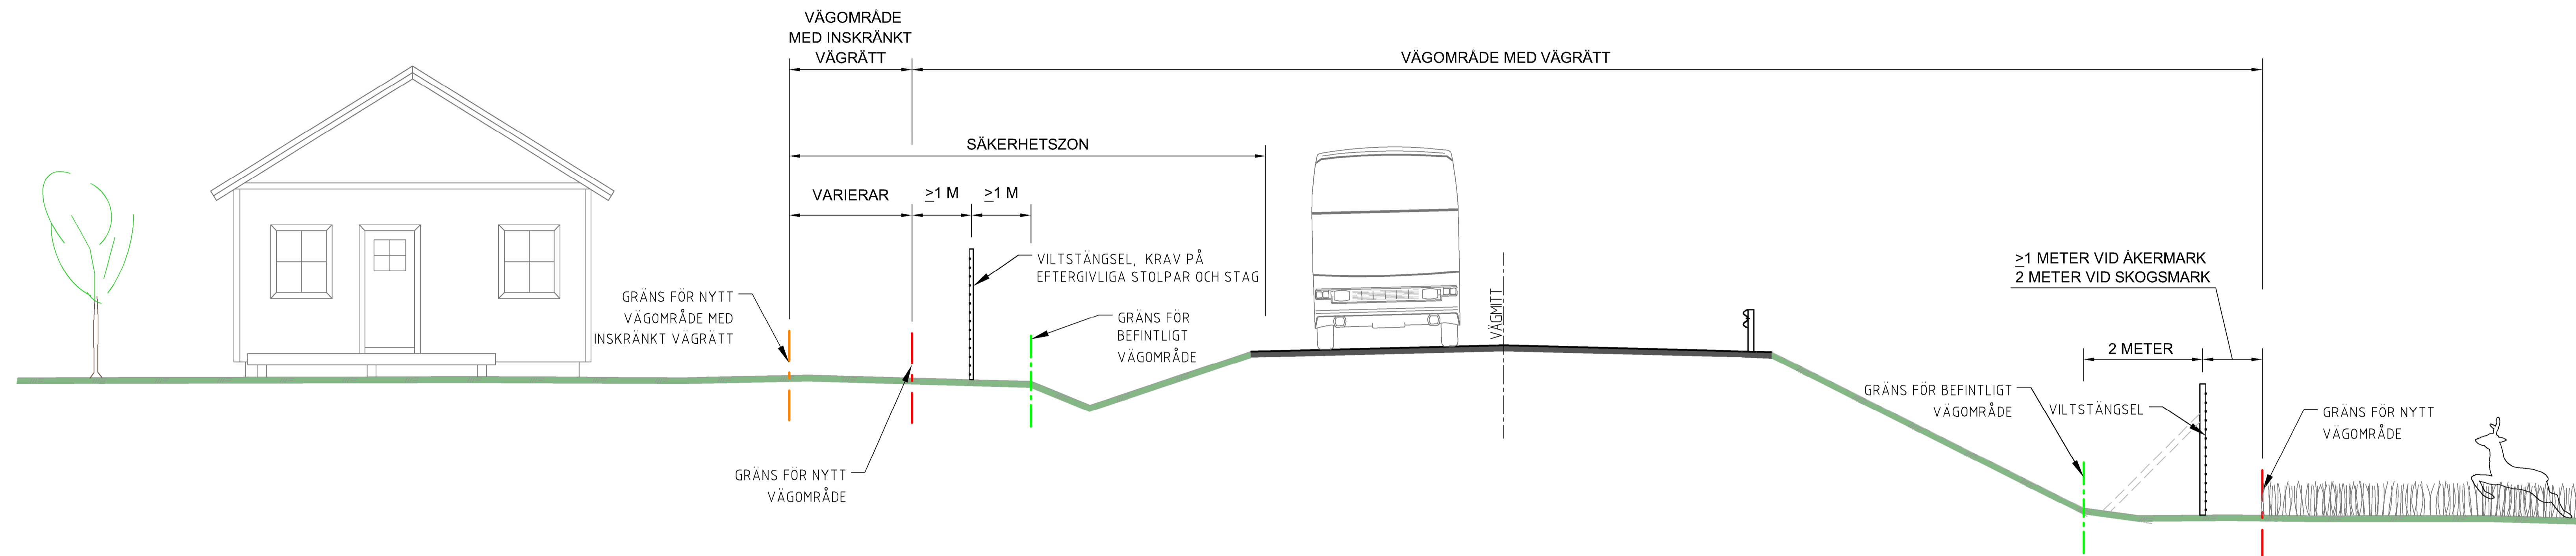

## TYPSEKTION VILTSTÄNGSEL JORDSKÄRNING

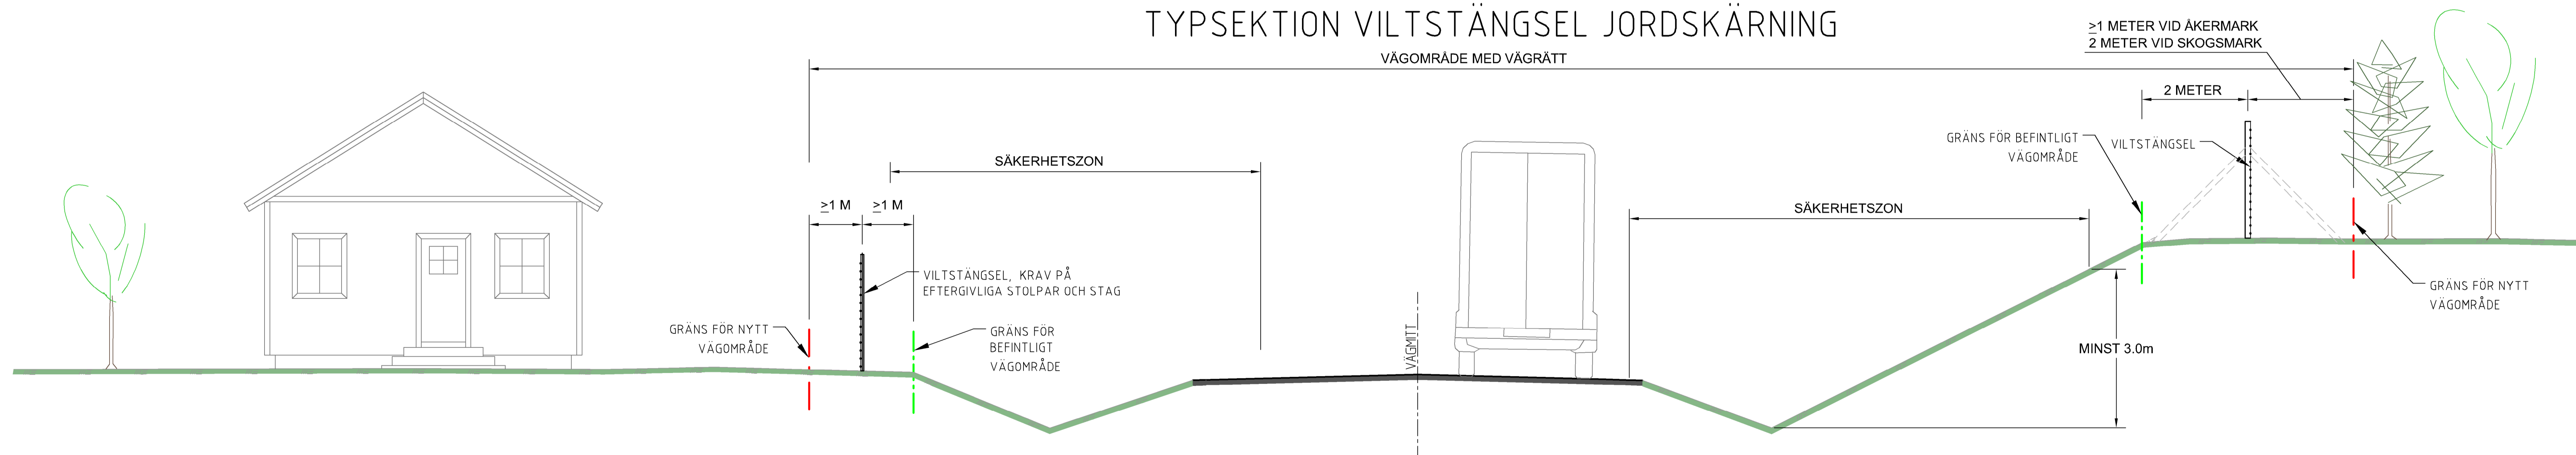

TYP AV PLAN	<b>VÄGPLAN</b>		
GRÄNSSTATUS / SYFTE	SAMRÅDSHANDLING		
HANDLINGSSTY	2022-11-30		
DATUM	LEVERANS / ÅRSBERÄTT	VILTÅTGÄRDER RIKSVÄG 84	
OBJEKT	GEMENSAMT		
DELOMRÅDE / BANDEL	GEMENSAMT		
ANLÄGGNINGSTYP	GEMENSAMT		
TEKNIKNUMMER / NAMN	KONSTRUKTIONSNUMMER	LEVERANTÖR	
171176		TRAFIKVERKET <b>WSP</b>	
BESTÄLLARE	ERBJUDARE		
A ARNESSON	10328007		
ANSÖKAN AV	VÄG & ANL.		
JAN VALLIN			
BIFÖRINGSSTY	TYPSEKTION		
TEKNIKOMRÅDE / RINDELL	VÄGUTFORMNING OCH TRAFIK		
PROJEKTNAMN	UTFORMNING VILTSTÄNGSEL VID TOMTMARK, VID BEFINTLIGT SIDORÄCKE SAMT VID HÖG JORDSKÄRNING		
SKALA	FÖRST	FÖRVALTNINGSNUMMER	
1:50	A1		
TEKNIKNUMMER	BLAD	NÄSTA BLAD	BET
00T0402			