

















BETECKNINGAR


-  BEFINTLIGT SPÅR
-  **168-500** NYTT SPÅR MED LÄNGDMÄTNING
-  NY VÄXEL
-  ANNAN ANLÄGGNING (TEKNIKHUS, BRO MM)
-  VÄG OCH SERVICEVÄG MED SLÄNT
-  JÄRNVÄGENS JORDSLÄNT/BERGSLÄNT
-  GRÄNS FÖR JÄRNVÄGSMARK
-  TRUMMA
-  STÄNGSEL
-  PLANKÖRSNING FÖRESLÅS STÄNGAS
-  RÖK +109.0 HÖJD PÅ RÄLSÖVERKANT

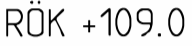DATUM ORTOFOTO: 2021-10-15
 DATUM FASTIGHETSKARTA: 2022-03-25
 KOORDINATSYSTEM: SWEREF 99 16 30, RH2000

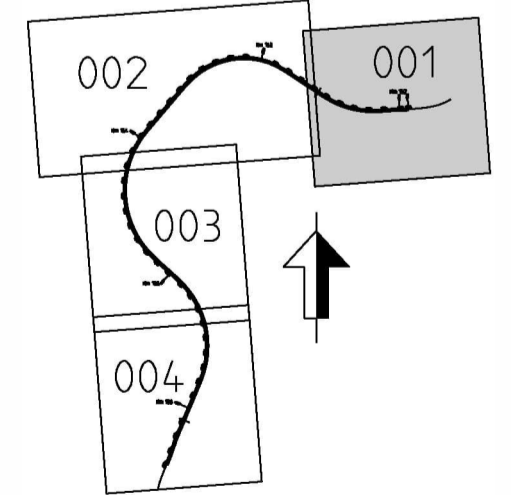
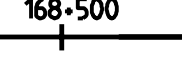
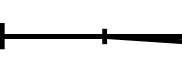

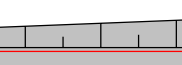
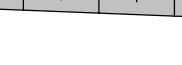

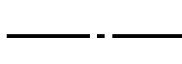



Detta ritning är Trafikverkets ansvar. Allt obehörigt
 beprövande av ritningen beivras enligt lag.
 TRAFIKVERKET

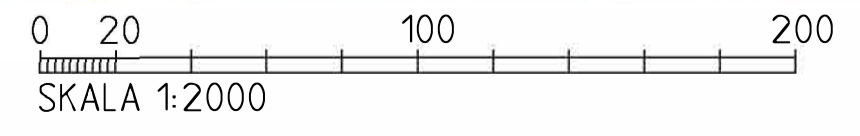



TYP AV PLAN		JÄRNVÄGSPLAN	
LEVERANTÖR	AVDELNING	LEVERANS/ÄRSKES-FM	TEKNISKTYP
SWECO  Tel 08-888 80 00 www.sweco.se	UPPDRAGSNUMMER 12802020	KONSTRUKTIONSNUMMER	GENSÄMAMT GRANSKNINGSSTATUS / SYFFE
TRAFIKVERKET 	GODSSTRÅKET GENOM BERGSLAGEN DUBBELSPÅR AVKY-DALSUND		HANDLINGS- GRANSKNINGSHANDLING ANLÄGGNINGSTYP GENSÄMAMT KÖLPE-TEKNIKER 1616560 - 1624620 RITNINGSNUMMER PROJEKT 145016-11-100
GRANSKAD AV SWECO/SEMSV	ILLUSTRATIONSKARTA	SKALA	BLADEL 313
GRANSKAD AV SWECO/SELSID	SKALA	FORMAT	RITNINGSNUMMER FÖRVALTNING
GRANSKAD AV SWECO/MS	DATUM 2021-11-01	1:2000	A1
			BLAD 001
			NÄSTA BLAD 002
			ANDR. 002






- BETECKNINGAR**
-  BEFINTLIGT SPÅR
 -  168-500 NYTT SPÅR MED LÄNGDMÄTNING
 -  NY VÄXEL
 -  ANNAN ANLÄGGNING (TEKNIKUS, BRO MM)
 -  VÄG OCH SERVICEVÄG MED SLANT
 -  JÄRNVÄGENS JORDSLANT/BERGSSLANT
 -  GRÄNS FÖR JÄRNVÄGSMARK
 -  TRUMMA
 -  STÄNGSEL
 -  PLANKORSNING FÖRESLÅS STÄNGAS
 -  RÖK +109.0 HÖJD PÅ RÄLSÖVERKANT

DATUM ORTOFOTO: 2021-10-15
 DATUM FASTIGHETSKARTA: 2022-03-25
 KOORDINATSYSTEM: SWEREF 99 16 30, RH2000

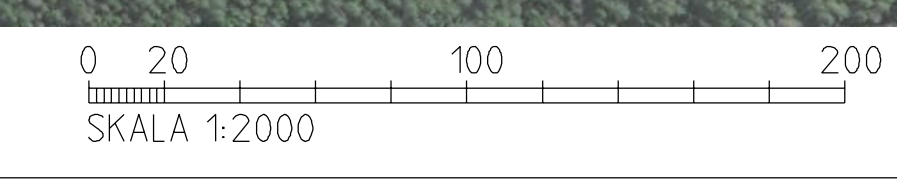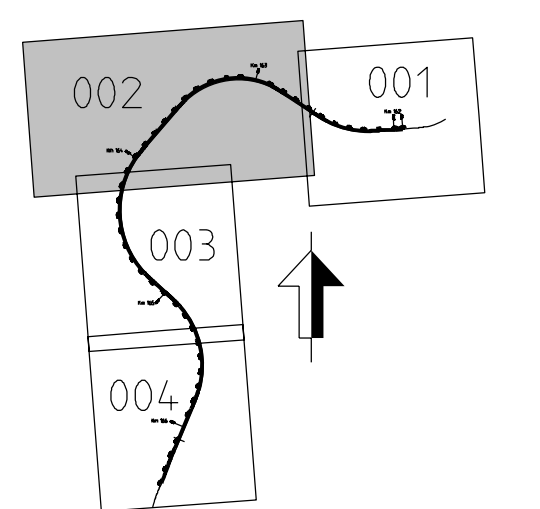

JÄRNVAGSPLAN			
SWECO <small>TRAFIKVERKET</small>	ANVÄNING: 1280/2020	TITEL/PROJEKT: GODSSTRÅKET GJEMOM BERGSLAGEN DUBBELSPÅR AVKY-DALSUND	TYP/STAD: JÄRNVÄGSPÅR GRÄNSKÄLLNING
TRAFIKVERKET	DATUM: 2021-11-01	SKALA: 1:2000	RITNINGEN/PROJEKT: 002 003



Detta ritning är tillhandahålls som en del av projekteringen för Trafikverket.

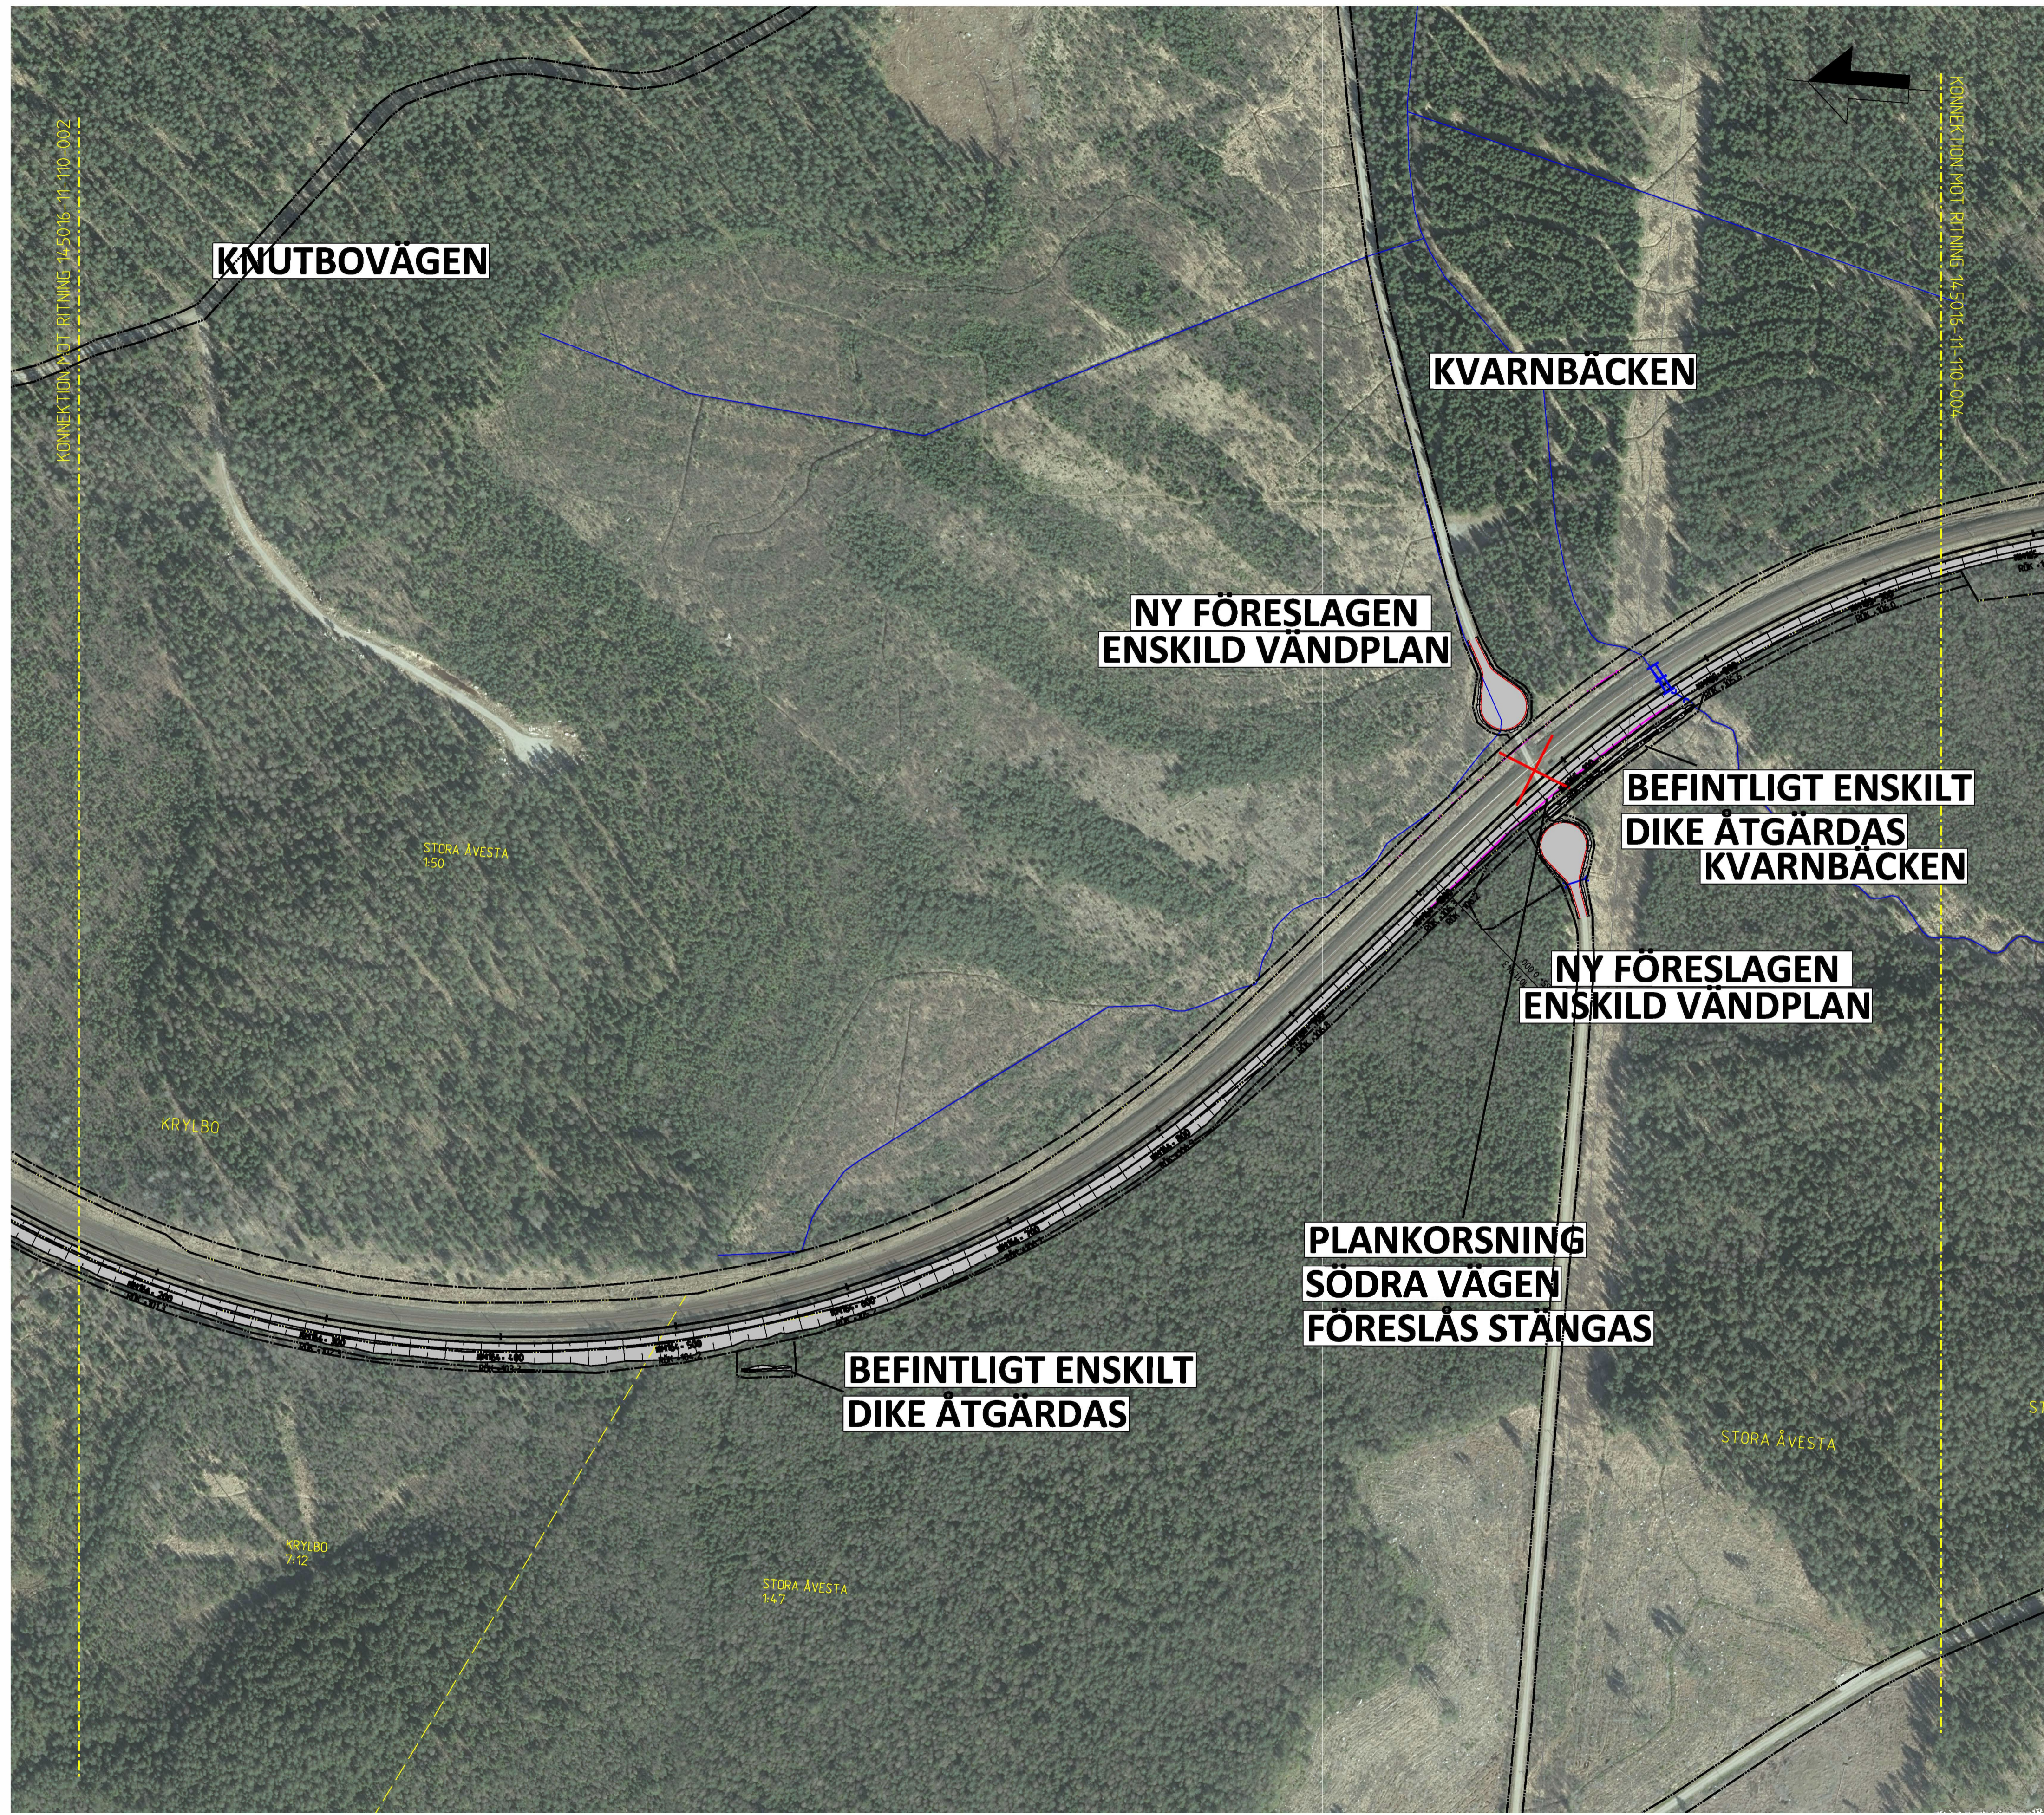

- BETECKNINGAR**
- BEFINTLIGT SPÅR
 - 168+500 NYTT SPÅR MED LÄNGDMÄTNING
 - NY VÄXEL
 - ANNAN ANLÄGGNING (TEKNIKHUS, BRO MM)
 - VÄG OCH SERVICEVÄG MED SLÄNT
 - JÄRNVÄGENS JORDSLÄNT/BERGSSLÄNT
 - GRÄNS FÖR JÄRNVÄGSMARK
 - TRUMMA
 - STÄNGSEL
 - PLANKORSNING FÖRESLÅS STÄNGAS
 - RÖK +109.0 HÖJD PÅ RÄLSÖVERKANT

DATUM ORTOFOTO: 2021-10-15
 DATUM FASTIGHETSKARTA: 2022-03-25
 KOORDINATSYSTEM: SWEREF 99 16 30, RH2000

Detta ritnings- och trafikverks-område är oberoende
 beskrivet av ritningen beaktas enligt lag
 TRAFIKVERKET

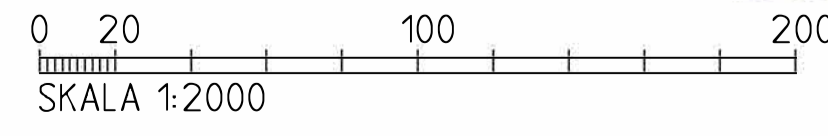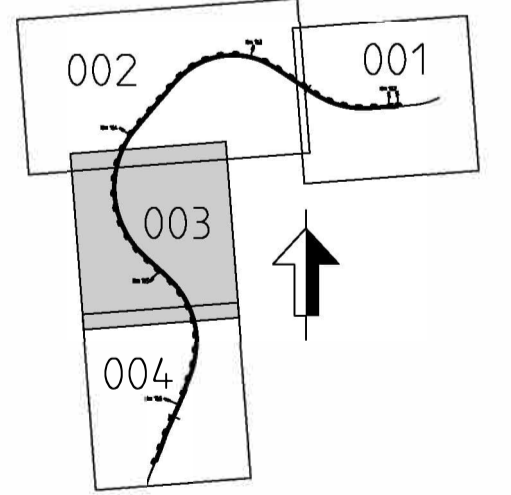


TYP AV PLAN		JÄRNVÄGSPLAN	
LEVERANTÖR	ÅRSTÄLLNING	LEVERANS/ÄRSKES-FM	TEKNISCH/REVIS
SWECO	JÄRNVÄG	KONSTRUKT ÖRNUMMER	GEMENSAMT
Tel 08-695 80 00 www.sweco.se	UPP/TM ÖRNUMMER 12802020		GRÄNSNINGSTATUS / SYFTE
TRAFIKVERKET	GODSSTRÅKET GENOM BERGSLAGEN		HANDLINGS-TYP
	DUBBELSPÅR AVKY-DALSUND		GRÄNSNINGSHANDLING
			GEMENSAMT
			KÄLLA: METRETT & SÄL
			154-150 - 165+350
			BLAD 003
			NÄSTA BLAD 004
			ANDR.

V

Λ

V

Λ

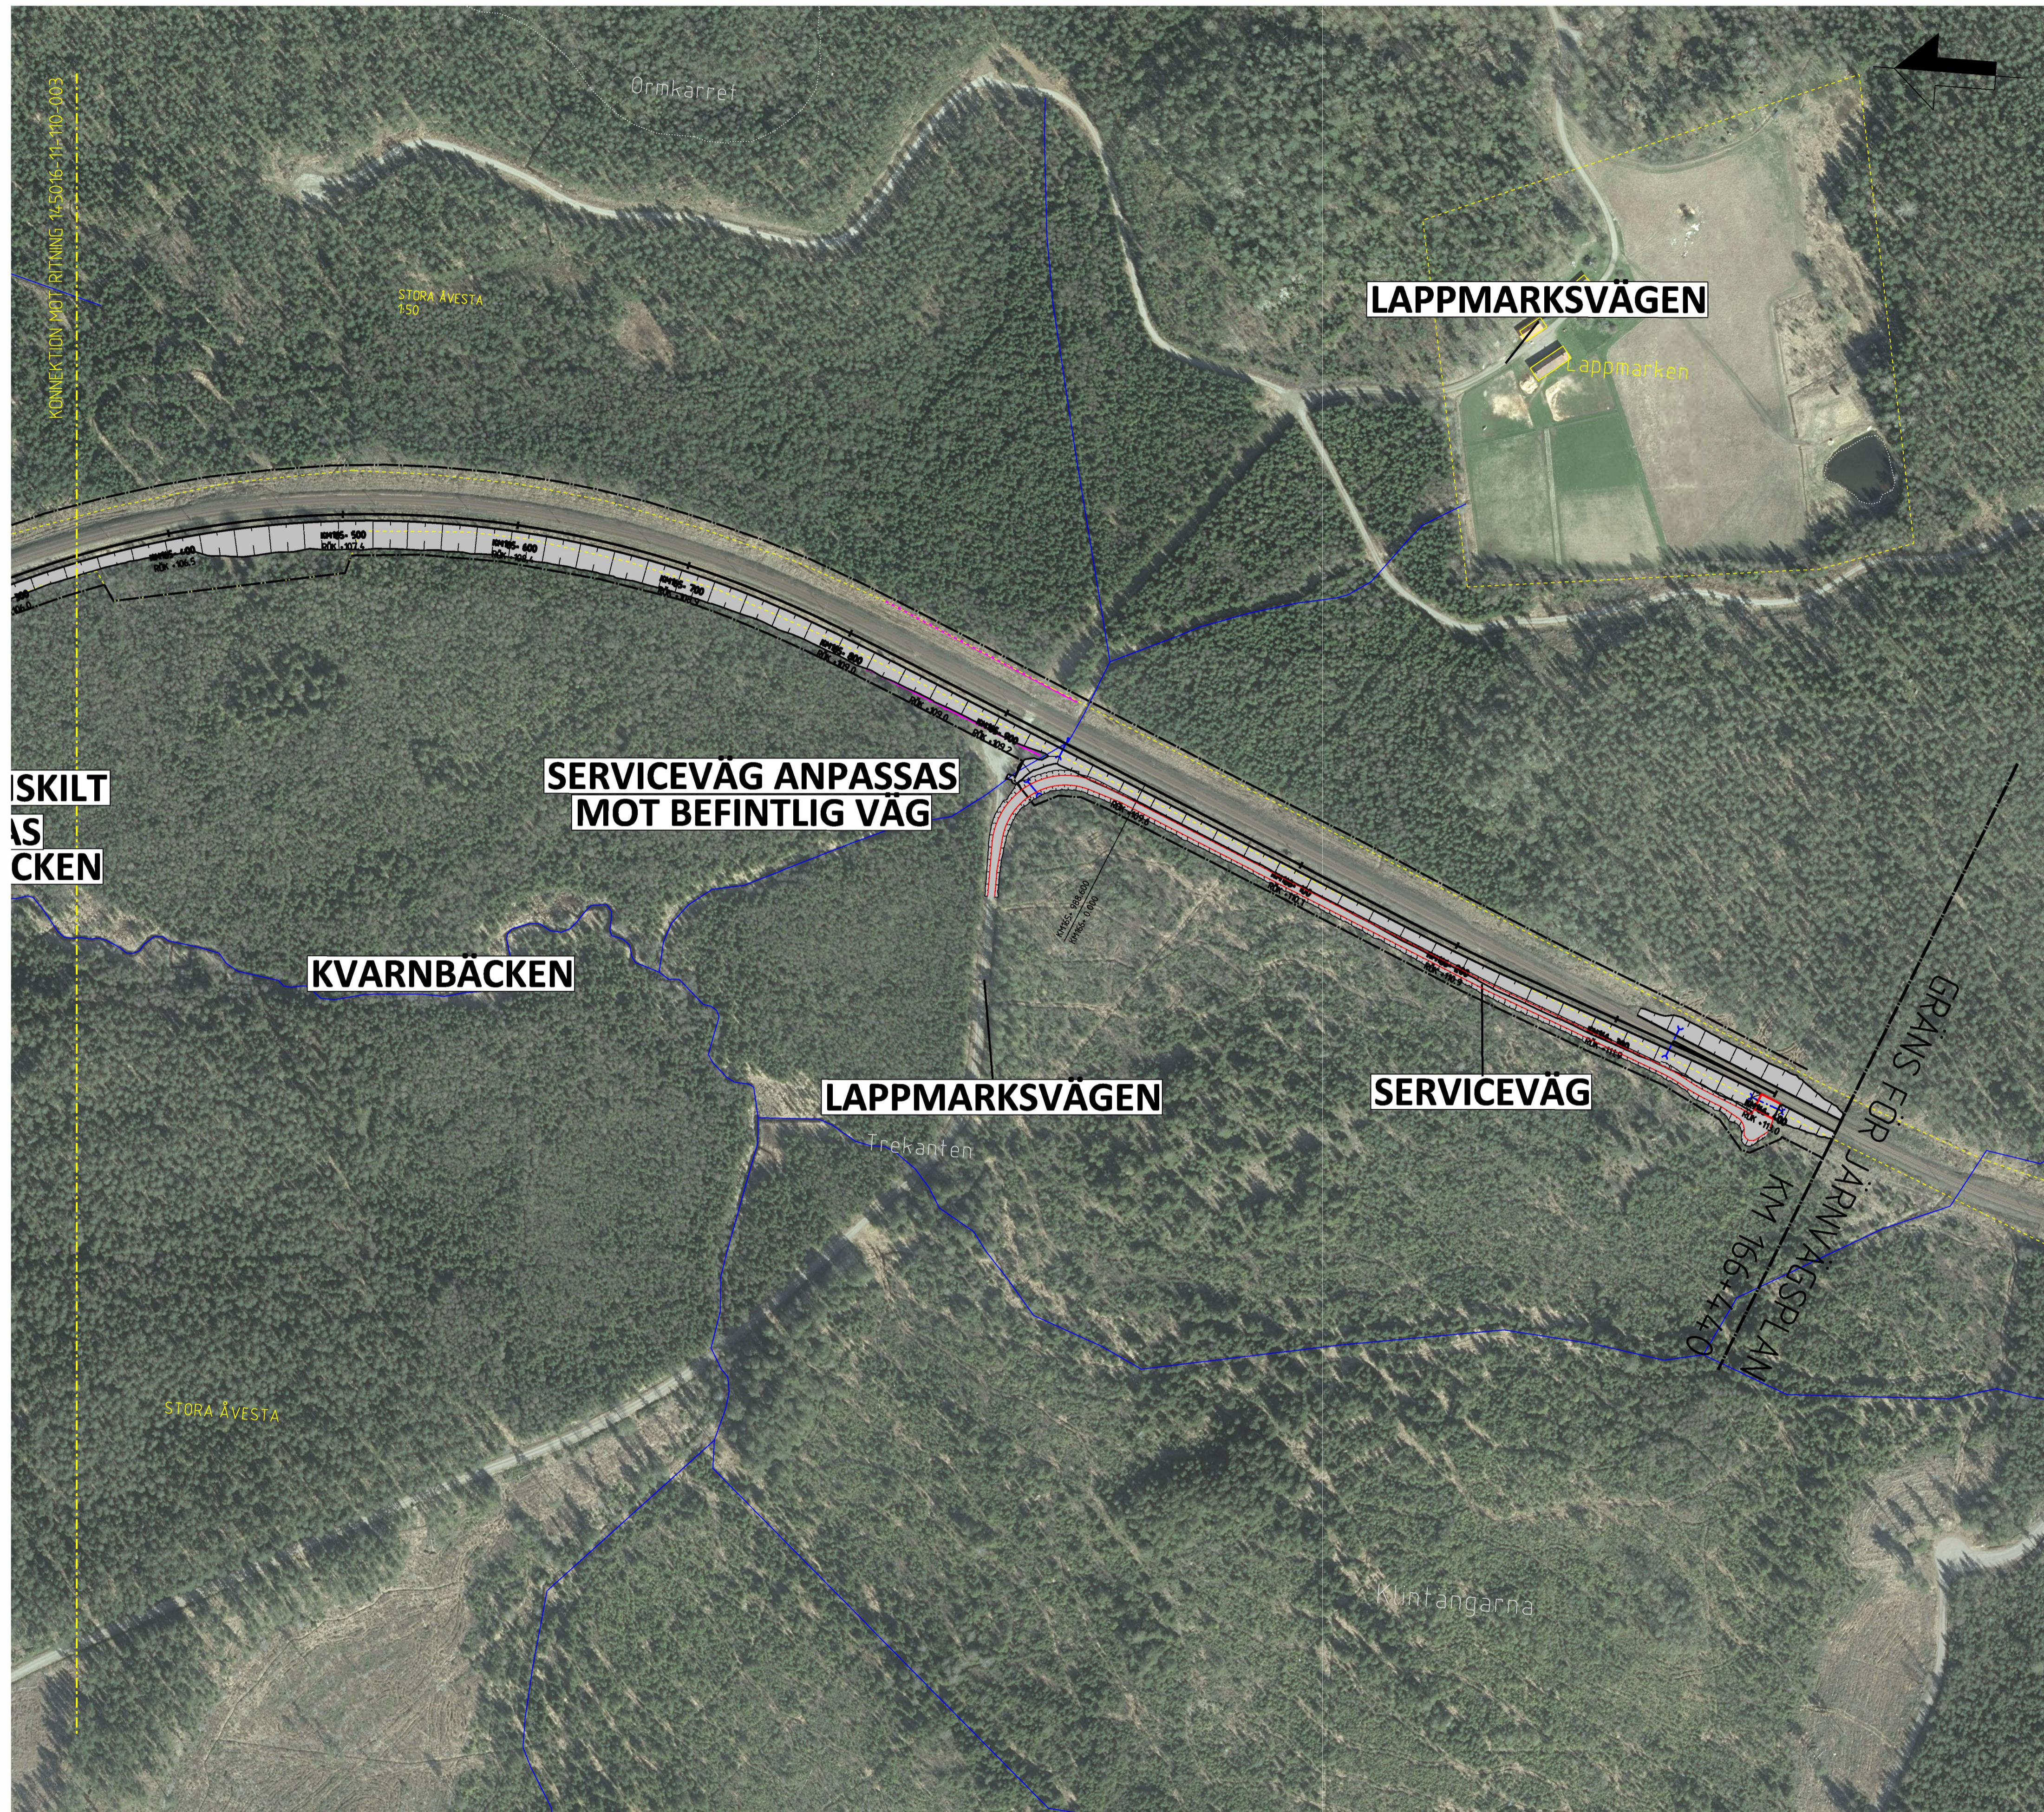


BETECKNINGAR

- BEFINTLIGT SPÅR
- NYTT SPÅR MED LÄNGDMÄTNING
- NY VÄXEL
- ANNAN ANLÄGGNING (TEKNIKHUS, BRO MM)
- VÄG OCH SERVICEVÄG MED SLÄNT
- JÄRNVÄGENS JORDSLÄNT/BERGSSLÄNT
- GRÄNS FÖR JÄRNVÄGSMARK
- TRUMMA
- STÄNGSEL
- PLANKÖRSNING FÖRESLÅS STÄNGAS
- RÖK +109.0 HÖJD PÅ RÄLSÖVERKANT

DATUM ORTOFOTO: 2021-10-15
 DATUM FASTIGHETSKARTA: 2022-03-25
 KOORDINATSYSTEM: SWEREF 99 16 30, RH2000

Detta ritnings uttrycks uttrycks uttrycks. ALLT obehörigt
 beprövade av ritningen beprövade enligt lag.
 TRAFIKVERKET

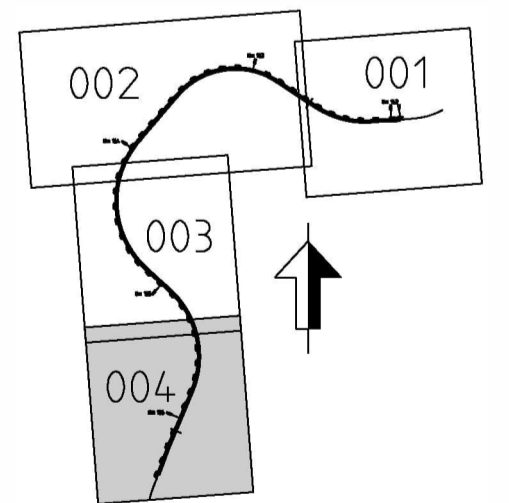

TYP AV PLAN		JÄRNVÄGSPLAN			
LEVERANTÖR SWECO	ÅR/VECKO JÄRNVÄG	LEVERANS/ÅRS/VECKO	TEKNISKT/TEK	TEKNIK/TEK	
Tel 08-888 80 00 www.sweco.se	UPPRÅGN/PROJEKT 12802020	KONSTRUKTÖRSNUMMER	GRANSKINGSSTAD	US / SYF TE	
TRAFIKVERKET	GODSSTRÅKET GENOM BERGSLAGEN			GRANSKNINGSHANDLING	
GRANSKAD AV SWECO/SEMSV	DUBBELSPÅR AVKY-DALSÖND			GEMENSAMT	
GRANSKAD AV SWECO/SELSIO	ILLUSTRATIONSKARTA			ANLÄGGNINGSTYP	
GRANSKAD AV SWECO/MS	DATUM 2021-11-01	SKALA 1:2000	FÖRFRAT A1	RITNINGSPÅR FÖRVALTNING	BLAD 004
					NÄSTA BLAD -
					ANSK 313
					SÄNDEL 14.50.16-11-100
					RITNINGSPÅR PROJEKT 14.50.16-11-100
					SKALA 165+350 - 166+500

0 20 100 200
 SKALA 1:2000