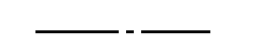
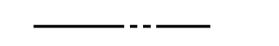
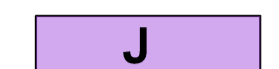

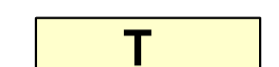


TECKENFÖRKLARING

MARKANSPRÅK

-  GRÄNS FÖR JÄRNVÄGSMARK
-  AVGRÄNSNING MELLAN OLIKA TYPER AV MARKANSPRÅK
-  NY JÄRNVÄGSMARK MED ÄGANDERÄTT
-  NY JÄRNVÄGSMARK MED SERVITUTSRÄTT
-  TILFÄLLIG NYTTJANDERÄTT

- Js1 - NY JÄRNVÄGSMARK MED SERVITUTSRÄTT FÖR SERVICEVÄG
- Js2 - NY JÄRNVÄGSMARK MED SERVITUTSRÄTT FÖR TRÄDSÅKRING
- Js3 - NY JÄRNVÄGSMARK MED SERVITUTSRÄTT FÖR TRUMMA/ DIKE/ BÄCK/ BRO

- TILFÄLLIG NYTTJANDERÄTT GÄLLER TILL OCH MED 3 MÅNADER EFTER GODKÄND SLUTBESIKTNING
- T1 - TILFÄLLIG NYTTJANDERÄTT FÖR ARBETSOMRÅDE BANKROPP/ VÄG/ BÄCK
- T2 - TILFÄLLIG NYTTJANDERÄTT FÖR ETABLERINGSOMRÅDE OCH TILFÄLLIGT UPPLAG
- T3 - TILFÄLLIG NYTTJANDERÄTT FÖR RENSNING/OMLEDNING AV DIKE

VERKSAMHETER/ÅTGÄRDER SOM UNDANTAS FRÅN FÖRBUD ENLIGT MILJÖBALKEN

-  FÖRBUDEN MOT ÅTGÄRDER INOM STRANDSKYDDSMRÅDE (7:15 MB) GÄLLER INTE BYGGANDE AV ALLMÄN JÄRNVÄG




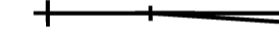

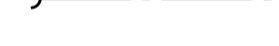



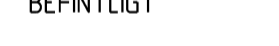

SKYDDIGHETEN ATT GÖRA ANMÄLAN FÖR SAMRÅD ENLIGT 12:6 MB GÄLLER INTE FÖR DE VERKSAMHETER OCH ÅTGÄRDER SOM BEHOVS FÖR ATT BYGGA JÄRNVÄGEN OCH SOM FASTSTÄLLS OCH INGÅR I JÄRNVÄGSMARK ELLER OMRÅDE FÖR TILFÄLLIG NYTTJANDERÄTT

SKYDDÅTGÄRDER OCH FÖRSIKTIGHETSMÅTT


- SK1 - ERBJUDANDE OM FASTIGHETSNARA BULLERSKYDDÅTGÄRDER UTANFÖR JÄRNVÄGSMRÅDE
- SK2 - FORTSATT INVENTERING OM FASTIGHETSNARA BULLERSKYDDÅTGÄRDER UTANFÖR JÄRNVÄGSMRÅDE OM LJUDREDUKTION I BEFINTLIG FASAD INTE ÄR TILLRÄCKLIG FÖR ATT RIKTVÄRDEN INOMHUS SKA UPPNÅS
- SK3 - FAUNAPASSAGE MEDELSTORA DÄGGDJUR
- SK4 - VATTENFAUNAPASSAGE

ÖVRIGA BETECKNINGAR PÅ PLANKARTAN

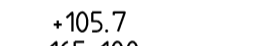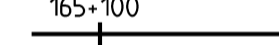NYA ANLÄGGNINGAR



-  NYTT SPÅR MED LÄNGDMÄTNING OCH SPÅRHÖJD
-  VÄXEL
-  TRUMMA
-  PLANKORSNING FÖRESLÅS STÄNGAS
-  BEFINTLIGT
-  TRAKTGRÄNS
-  FASTIGHETSGRÄNS
-  VÄGKANT
-  SPÅR
-  OLIKA SERVITUT
-  VATTENDRAG

DATUM GRUNDKARTA: 2021-02-23  
 DATUM FASTIGHETSKARTA: 2021-05-17  
 KOORDINATSYSTEM: SWEREF 99 16 30, RH2000

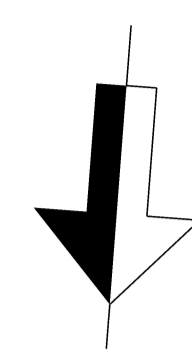

KONNEKTION MOT RITNING: 14:5016-11-110-002


Den här ritning är Trafikverkets egendom. Allt obehörigt brukande av ritningen beivras enligt lag. TRAFIKVERKET

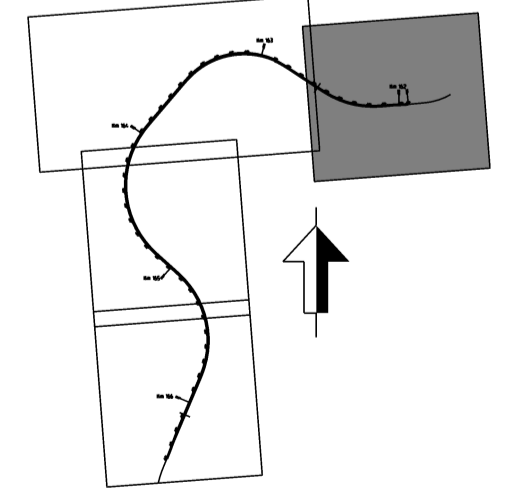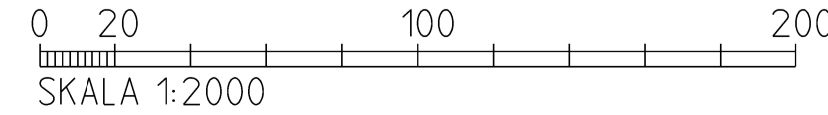


|                                    |  |                             |  |   |   |  |
|------------------------------------|--|-----------------------------|--|---|---|--|
| TYP AV PLAN<br><b>JÄRNVÄGSPLAN</b> |  | LEVERANTÖR<br><b>SWECO</b>  |  | AVDELNING<br>TEL 08-995 60 00<br>WWW.SWECO.SE | LEVERANS/ÄNDRINGS-FM<br>KONSTRUKTIONSNUMMER | TEKNISKT<br>GEMENSAMT<br>GRANSNINGSTATUS / SYFTE<br>PRELIMINÄR             |
| SKAPAD AV<br>SWECO/INANSU          |  | GRANSKAD AV<br>SWECO/SEASAT |  | UPPDRAGSNUMMER<br>12802020                    | RITNINGSNUMMER FÖRVALTNING<br>A1            | SAMRÅDSHANDLING<br>GEMENSAMT<br>ANLÄGGNINGSTYP<br>161+660 - 162+620<br>313 |
| SKALA<br>1:2000                    |  | DATUM<br>2021-05-17         |  | PLANKARTA                                     |   | RITNINGSNUMMER PROJEKT<br>14:5016-11-110<br>001                            |
| SWECO/MS                           |  | FÖRHÅLL<br>A1               |  | RITNINGSNUMMER FÖRVALTNING<br>001             |   | NÄSTA BLAD<br>002  |

KONNEKTION MOT RITNING 145016-11-110-001

KONNEKTION MOT RITNING 145016-11-110-003

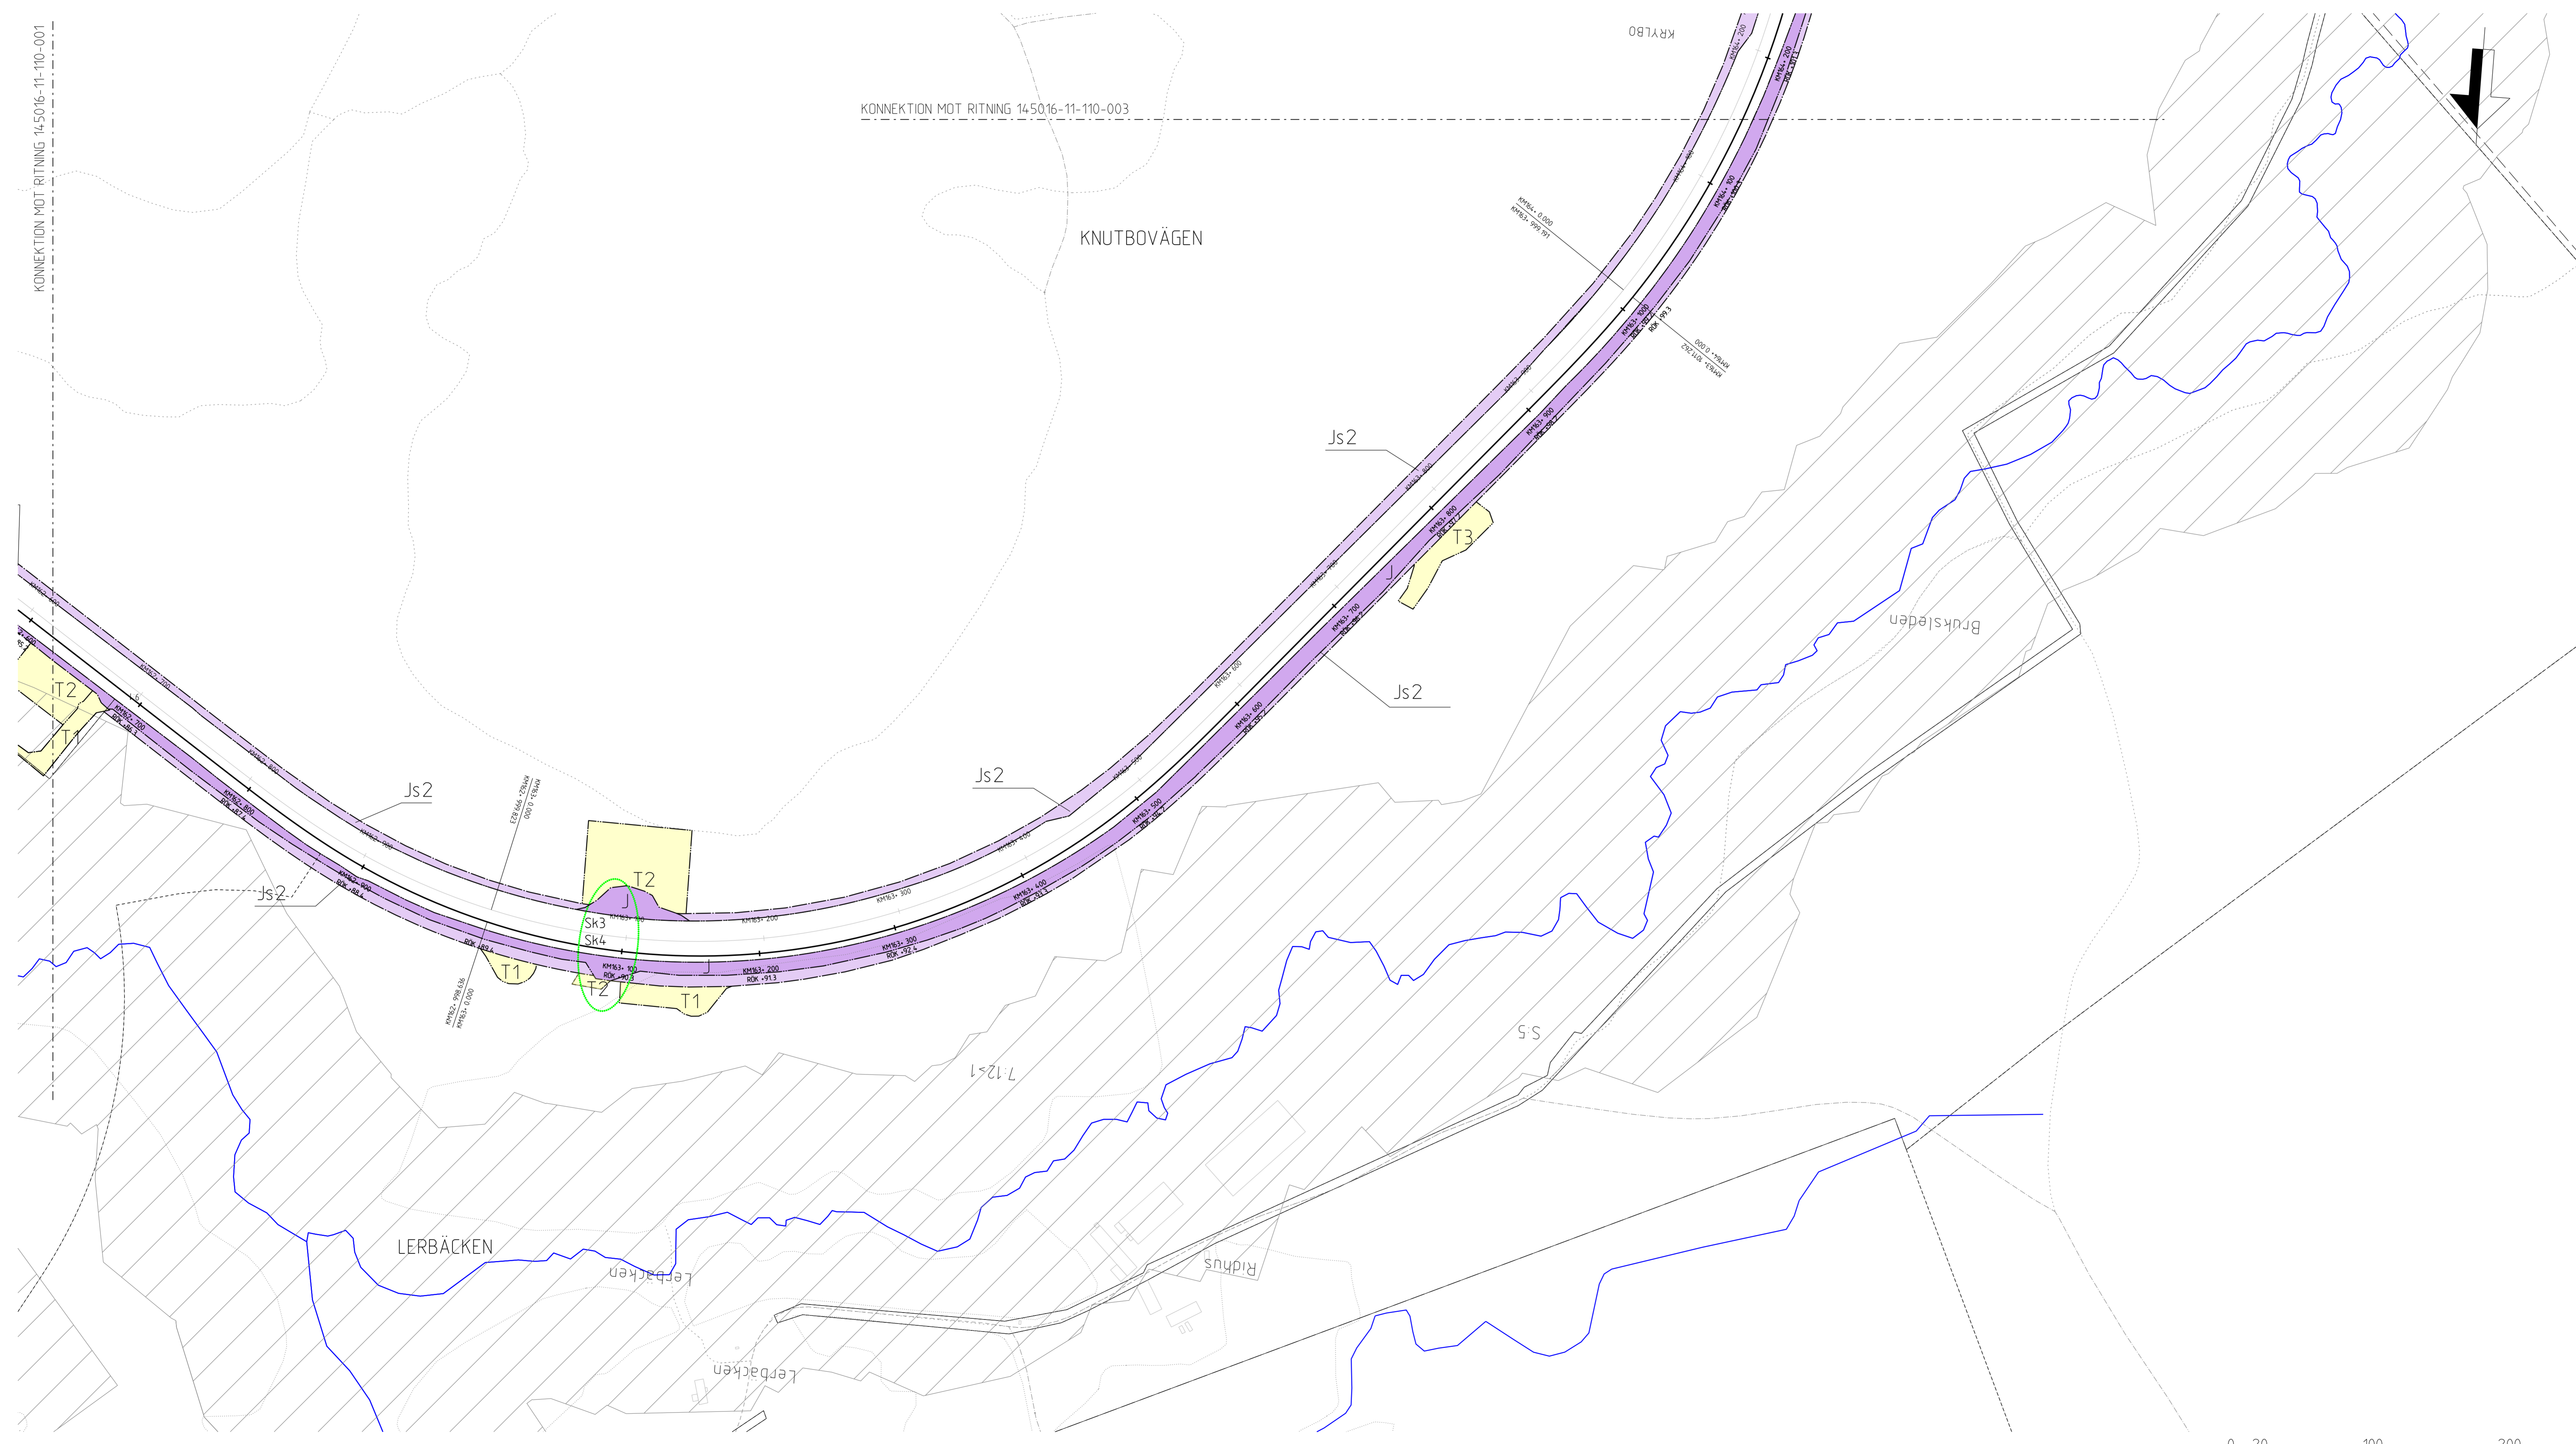

- TECKENFÖRKLARING**
- MARKANSPRÅK**
- GRÄNS FÖR JÄRNVÄGSMARK
  - AVGRÄNSNING MELLAN OLIKA TYPER AV MARKANSPRÅK
  - J** NY JÄRNVÄGSMARK MED ÄGANDERÄTT
  - Js** NY JÄRNVÄGSMARK MED SERVITUTSRÄTT
  - T** TILFÄLLIG NYTTJÄNDERÄTT
- Js1 - NY JÄRNVÄGSMARK MED SERVITUTSRÄTT FÖR SERVICEVÄG  
 Js2 - NY JÄRNVÄGSMARK MED SERVITUTSRÄTT FÖR TRASSÅKRING  
 Js3 - NY JÄRNVÄGSMARK MED SERVITUTSRÄTT FÖR TRUMMA/ DIKE/ BÄCK/ BRO  
 TILFÄLLIG NYTTJÄNDERÄTT GÄLLER TILL OCH MED 3 MÅNADER EFTER GODKÄND SLUTBESKUTNING  
 T1 - TILFÄLLIG NYTTJÄNDERÄTT FÖR ARBETSOMRÅDE BANKROPP/ VÄG/ BÄCK  
 T2 - TILFÄLLIG NYTTJÄNDERÄTT FÖR ETABLERINGSOMRÅDE OCH TILFÄLLIGT UPPLAG  
 T3 - TILFÄLLIG NYTTJÄNDERÄTT FÖR RENSNING/OMLEDNING AV DIKE  
 VERKSAMHETER/ÅTGÄRDER SOM UNDTANTAS FRÅN FÖRBUD ENLIGT MILJÖBALKEN
- FÖRBUDEN MOT ÅTGÄRDER INOM STRANDSKYDDSDOMRÅDE (7:15 MB) GÄLLER INTE BYGGANDE AV ALLMÄN JÄRNVÄG
- SKYDDIGHETEN ATT GÖRA ANMÄLAN FÖR SAMRÅD ENLIGT 12:6 MB GÄLLER INTE FÖR DE VERKSAMHETER OCH ÅTGÄRDER SOM BEHOVS FÖR ATT BYGGA JÄRNVÄGEN OCH SOM FASTSTÄLLS OCH INGÅR I JÄRNVÄGSMARK ELLER OMRÅDE FÖR TILFÄLLIG NYTTJÄNDERÄTT
- SKYDDSATGÄRDER OCH FÖRSIKTIGHETSMÅTT**
- SK1 - ERBJUDANDE OM FASTIGHETSNÄRA BULLERSKYDDSATGÄRD/ER UTANFÖR JÄRNVÄGSDOMRÅDE  
 SK2 - FORTSATT INVENTERING OM FASTIGHETSNÄRA BULLERSKYDDSATGÄRDER UTANFÖR JÄRNVÄGSDOMRÅDE OM LJUDREDUKTION I BEFINTLIG FASAD INTE ÄR TILLRÄCKLIG FÖR ATT RIKTVÄRDEN INOMHUS SKA UPPNÅS  
 SK3 - FAUNAPASSAGE MEDELSTORA DÄGGÖJUR  
 SK4 - VATTENFAUNAPASSAGE
- ÖVRIGA BETECKNINGAR PÅ PLANKARTAN**
- NYA ANLÄGGNINGAR  
 +105,7  
 165-100
- NYTT SPÅR MED LÄNGDMÄTNING OCH SPÅRHÖJD  
 VÄXEL
- TRUMMA
- PLANKORSNING FÖRESLÅS STANGAS
- BEFINTLIGT**
- TRAKTGRÄNS  
 FASTIGHETSGRÄNS  
 VÄGKANT  
 SPÅR  
 OLIKA SERVITUT  
 VATTENDRAG
- DATUM GRUNDKARTA: 2021-02-23  
 DATUM FASTIGHETSKARTA: 2021-05-17  
 KOORDINATSYSTEM: SWEREF 99 16 30, RH2000

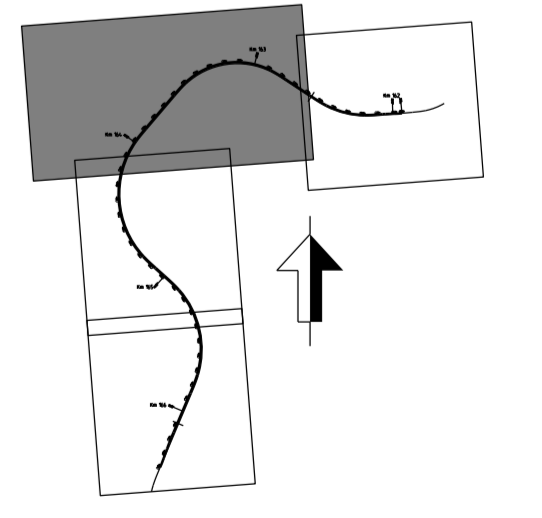

| JÄRNVÄGSPLAN            |                         |                      |                                |
|-------------------------|-------------------------|----------------------|--------------------------------|
| LEVERANTÖR              | AVDELNING               | LEVERANS/ÄNDRINGS PH | TENDERTYP                      |
| SWECO                   | 145016-11-110-003       |                      | SEMIKONSTRUKTION               |
| TRAFIKVERKET            | UPPGIFTSNUMMER 12802020 | KONSTRUKTIONSDUPP    | GRÄNSSTATUS / SYFTE PRELIMINÄR |
| SKAPAD AV SWECO/INANSU  | PLANKARTA               | REVISOR              | SMÅRÅDSHANDLING                |
| GRANSAD AV SWECO/SEASAT | SKALA 1:2000            | REVISOR              | ANLÄGGNINGSTYP                 |
| GRANSAD AV SWECO/MS     | DATUM 2021-05-17        | REVISOR              | SEMIKONSTRUKTION               |
|                         |                         | REVISOR              | ANLÄGGNINGSTYP                 |
|                         |                         | REVISOR              | ANLÄGGNINGSTYP                 |
|                         |                         | REVISOR              | ANLÄGGNINGSTYP                 |

Skala 1:2000. Alla mått i meter om inte annat anges. Alla mått i meter om inte annat anges. Alla mått i meter om inte annat anges.

**TECKENFÖRKLARING**

**MARKANSPRÅK**

- GRÄNS FÖR JÄRNVÄGSMARK
- - - AVGRÄNSNING MELLAN OLIKA TYPER AV MARKANSPRÅK
- J** NY JÄRNVÄGSMARK MED ÄGANDERÄTT
- Js** NY JÄRNVÄGSMARK MED SERVITUTSRÄTT
- T** TILFÄLLIG NYTTJANDERÄTT

- Js1 - NY JÄRNVÄGSMARK MED SERVITUTSRÄTT FÖR SERVICEVÄG
- Js2 - NY JÄRNVÄGSMARK MED SERVITUTSRÄTT FÖR TRÄDSÅKRING
- Js3 - NY JÄRNVÄGSMARK MED SERVITUTSRÄTT FÖR TRUMMA/ DIKE/ BÄCK/ BRO
- TILFÄLLIG NYTTJANDERÄTT GÄLLER TILL OCH MED 3 MÅNADER EFTER GODKÄND SLUTBESIKTNING
- T1 - TILFÄLLIG NYTTJANDERÄTT FÖR ARBETSOMRÅDE BANKROPP/ VÄG/ BÄCK
- T2 - TILFÄLLIG NYTTJANDERÄTT FÖR ETABLERINGSOMRÅDE OCH TILFÄLLIGT UPPLAG
- T3 - TILFÄLLIG NYTTJANDERÄTT FÖR RENSNING/OMLEDNING AV DIKE

- VERKSAMHETER/ÅTGÄRDER SOM UNDANTAS FRÅN FÖRBUD ENLIGT MILJÖBALKEN
- FÖRBUDEN MOT ÅTGÄRDER INOM STRANDSKYDDSMRÅDE (7:15 MB) GÄLLER INTE BYGGANDE AV ALLMÄN JÄRNVÄG

SKYLDIGHETEN ATT GÖRA ANMÄLAN FÖR SAMRÅD ENLIGT 12:6 MB GÄLLER INTE FÖR DE VERKSAMHETER OCH ÅTGÄRDER SOM BEHÖVS FÖR ATT BYGGA JÄRNVÄGEN OCH SOM FASTSTÄLLS OCH INGÅR I JÄRNVÄGSMARK ELLER OMRÅDE FÖR TILFÄLLIG NYTTJANDERÄTT



**SKYDDÅTGÄRDER OCH FÖRSIKTIGHETSMÅTT**

- SK1 - ERBJUDANDE OM FASTIGHETSÄNÄRA BULLERSKYDDÅTGÄRDER UTANFÖR JÄRNVÄGSMRÅDE
- SK2 - FORTSATT INVENTERING OM FASTIGHETSÄNÄRA BULLERSKYDDÅTGÄRDER UTANFÖR JÄRNVÄGSMRÅDE OM LJUDREDUKTION I BEFINTLIG FASAD INTE ÄR TILLRÄCKLIG FÖR ATT RIKTVÄRDEN INOMHUS SKA UPPNÅS
- SK3 - FAUNAPASSAGE MEDELSTORA DÄGGDJUR
- SK4 - VATTENFAUNAPASSAGE


**ÖVRIGA BETECKNINGAR PÅ PLANKARTAN**

- NYA ANLÄGGNINGAR**
- +105,7 NYTT SPÅR MED LÄNGDMÄTNING OCH SPÅRHÖJD
- 165+100 VÄXEL
- TRUMMA
- ✗ PLANKORSNING FÖRESLÅS STÄNGAS
- BEFINTLIGT**
- - - TRAKTGRÄNS
- - - FASTIGHETSGRÄNS
- - - VÄGKANT
- SPÅR
- - - OLIKA SERVITUT
- ~ VATTENDRAG

DATUM GRUNDKARTA: 2021-02-23  
 DATUM FASTIGHETSKARTA: 2021-05-17  
 KOORDINATSYSTEM: SWEREF 99 16 30, RH2000

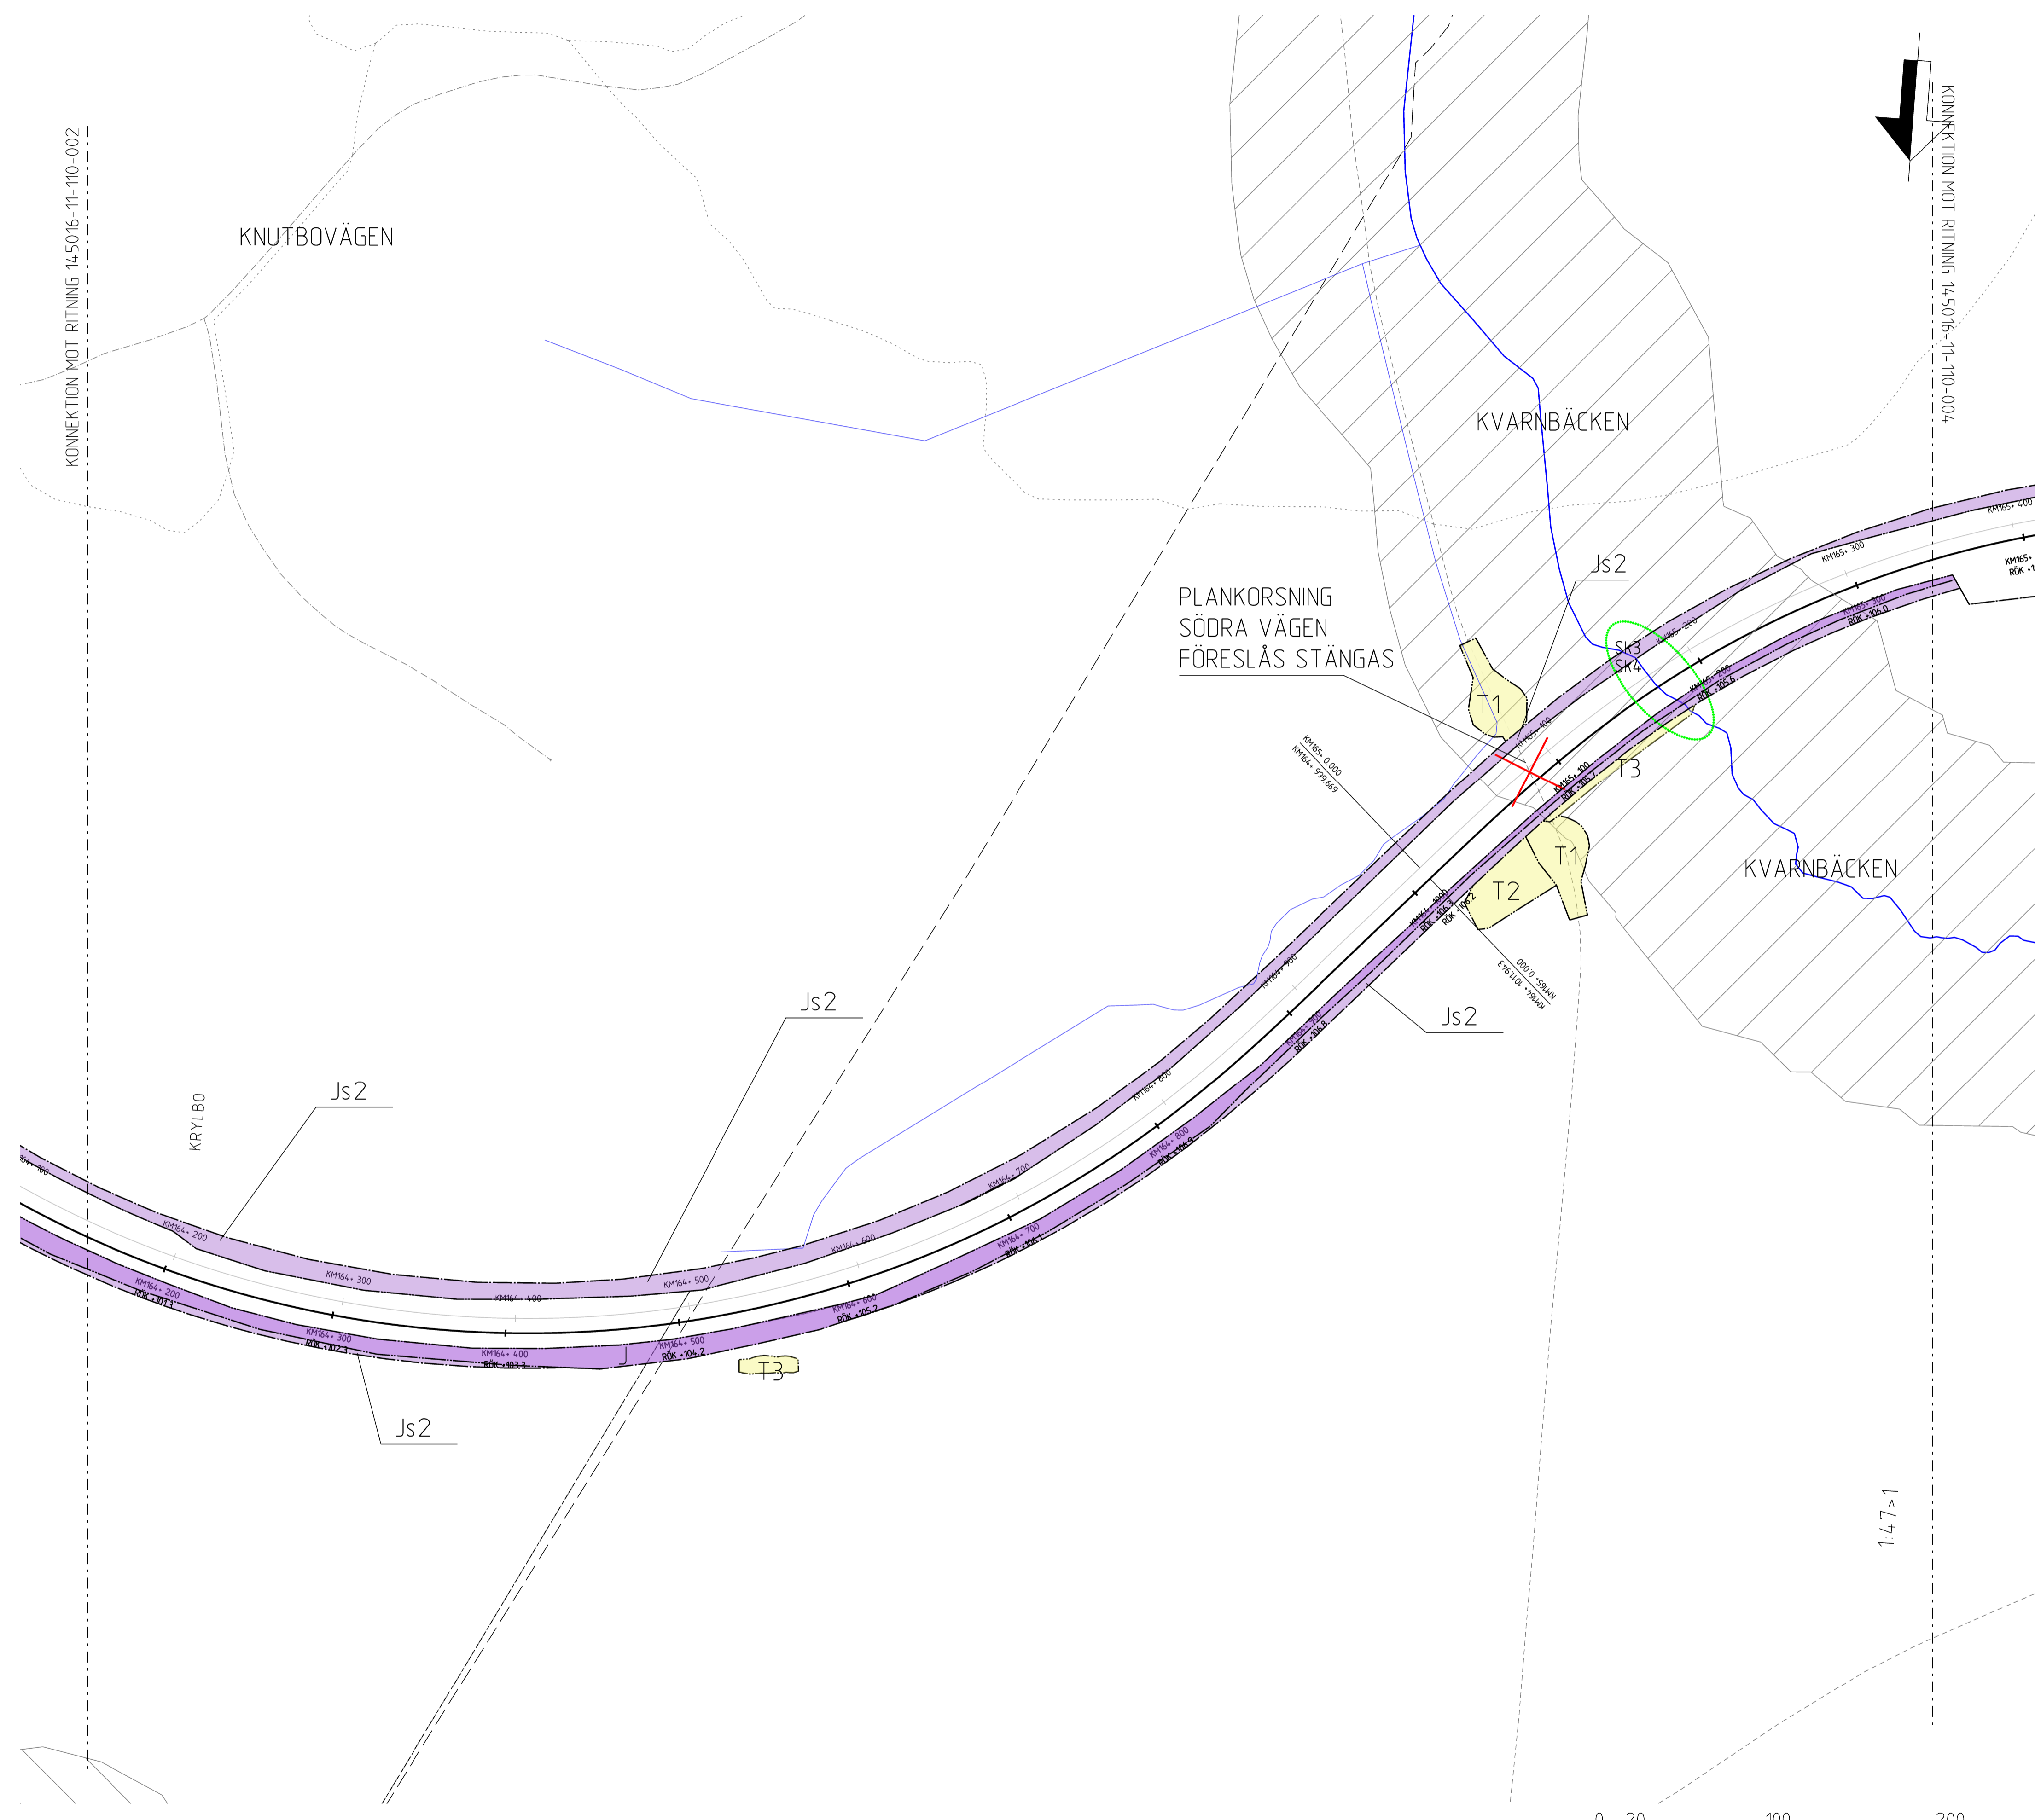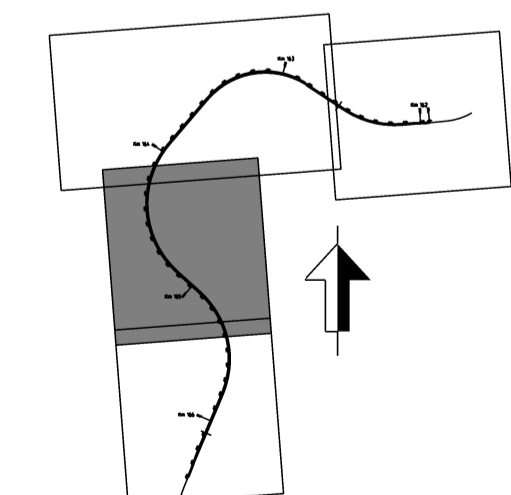



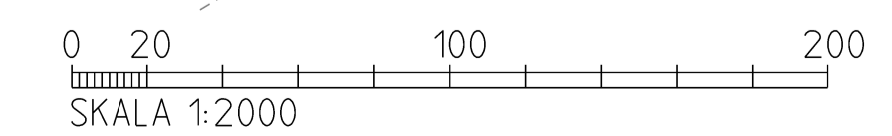


Den här ritning är Trafikverkets ansvar. Alla obehöriga begärande av ritningen beivras enligt lag. Trafikverket



| TYP AV PLAN                      |                              | JÄRNVÄGSPLAN              |                           |
|----------------------------------|------------------------------|---------------------------|---------------------------|
| LEVERANTÖR                       | AVDELNING                    | LEVERANS/ÄNDRINGS-PM      | TEKNIKOMRÅDE              |
| <b>SWECO</b>                     | JÄRNVÄG                      |                           | GEMENSAMT                 |
| Tel 08-995 60 00<br>www.sweco.se | UPPRÄGGSNUMMER               | KONSTRUKTIONNUMMER        | GRANSKNINGSSTATUS / SYFTE |
|                                  | 12802020                     |                           | PRELIMINÄR                |
| <b>TRAFIKVERKET</b>              | GODSSTRÅKET GENOM BERGSLAGEN |                           | HANDELSSTYP               |
| SKAPAD AV                        | DUBBELSPÅR AVKY-DALSUND      |                           | SAMRÅDSHANDLING           |
| SWECO/INANSU                     |                              |                           | GEMENSAMT                 |
| GRANSKAD AV                      | SKALA                        | FÖRHÅLL                   | ANLÄGGNINGSTYP            |
| SWECO/SEASAT                     | 1:2000                       | A1                        | 164+150 - 165+350         |
| BEGRÄNSAD AV                     | DATUM                        | RITNINGSGRUPP FÖRVALTNING | BLAD                      |
| SWECO/MS                         | 2021-05-17                   |                           | 003                       |
|                                  |                              |                           | NÄSTA BLAD                |
|                                  |                              |                           | 004                       |
|                                  |                              |                           | ANDR.                     |
|                                  |                              |                           |                           |

TECKENFÖRKLARING

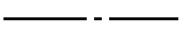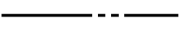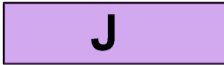MARKANSPRÅK

-  GRÄNS FÖR JÄRNVÄGSMARK
-  AVGRÄNSNING MELLAN OLIKA TYPER AV MARKANSPRÅK
-  NY JÄRNVÄGSMARK MED ÄGANDERÄTT
-  NY JÄRNVÄGSMARK MED SERVITUTSRÄTT
-  TILFÄLLIG NYTTJANDERÄTT

- Js1 - NY JÄRNVÄGSMARK MED SERVITUTSRÄTT FÖR SERVICEVÄG
- Js2 - NY JÄRNVÄGSMARK MED SERVITUTSRÄTT FÖR TRÄDSÄKRING
- Js3 - NY JÄRNVÄGSMARK MED SERVITUTSRÄTT FÖR TRUMMA/ DIKE/ BÄCK/ BRO
- TILFÄLLIG NYTTJANDERÄTT GÄLLER TILL OCH MED 3 MÅNADER EFTER GODKÄND SLUTBESIKTNING
- T1 - TILFÄLLIG NYTTJANDERÄTT FÖR ARBETSOMRÅDE BANKROPP/ VÄG/ BÄCK
- T2 - TILFÄLLIG NYTTJANDERÄTT FÖR ETABLERINGSOMRÅDE OCH TILFÄLLIGT UPPLAG
- T3 - TILFÄLLIG NYTTJANDERÄTT FÖR RENSNING/OMLEDNING AV DIKE
- VERKSAMHETER/ÅTGÄRDER SOM UNDANTAS FRÅN FÖRBUD ENLIGT MILJÖBALKEN











 FÖRBUDEN MOT ÅTGÄRDER INOM STRANDSKYDDSMRÅDE (7:15 MB) GÄLLER INTE BYGGANDE AV ALLMÄN JÄRNVÄG

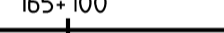SKYLDIGHETEN ATT GÖRA ANMÄLAN FÖR SAMRÅD ENLIGT 12:6 MB GÄLLER INTE FÖR DE VERKSAMHETER OCH ÅTGÄRDER SOM BEHÖVS FÖR ATT BYGGA JÄRNVÄGEN OCH SOM FASTSTÄLLS OCH INGÅR I JÄRNVÄGSMARK ELLER OMRÅDE FÖR TILFÄLLIG NYTTJANDERÄTT

SKYDDÅTGÄRDER OCH FÖRSIKTIGHETSMÅTT

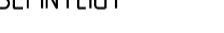- SK1 - ERBJUDANDE OM FASTIGHETSNA RA BULLERSKYDDÅTGÄRD/ER UTANFÖR JÄRNVÄGSMRÅDE
- SK2 - FORTSATT INVENTERING OM FASTIGHETSNA RA BULLERSKYDDÅTGÄRDER UTANFÖR JÄRNVÄGSMRÅDE OM LJUDREDUKTION I BEFINTLIG FASAD INTE ÄR TILLRÄCKLIG FÖR ATT RIKTVÄRDEN INOMHUS SKA UPPNÅS
- SK3 - FAUNAPASSAGE MEDELSTORA DÄGGDJUR
- SK4 - VATTENFAUNAPASSAGE

ÖVRIGA BETECKNINGAR PÅ PLANKARTAN

- NYA ANLÄGGNINGAR
- +105,7
- 165+100
-  NYTT SPÅR MED LÄNGDMÄTNING OCH SPÅRHÖJD
-  VÄXEL
-  TRUMMA
-  PLANKORSNING FÖRESLÅS STÄNGAS
- BEFINTLIGT
-  TRAKTGRÄNS
-  FASTIGHETSGRÄNS
-  VÄGKANT
-  SPÅR
-  OLIKA SERVITUT
-  VATTENDRAG

DATUM GRUNDKARTA: 2021-02-23  
 DATUM FASTIGHETSKARTA: 2021-05-17  
 KOORDINATSYSTEM: SWEREF 99 16 30, RH2000





KONNEKTION MOT RITNING 14:5016-11-110-003

EN

1:4,7 > 1

Den här ritning är Trafikverkets ansvar och alla tekniska förhållanden är tillgängliga enligt lag. Trafikverket

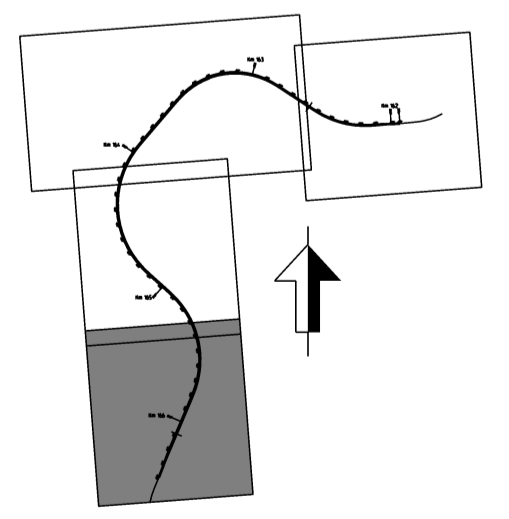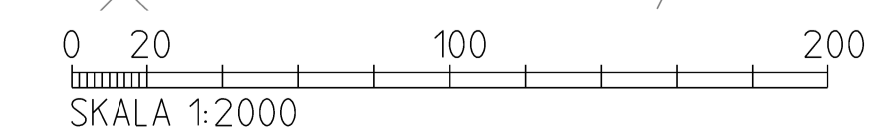

| TYP AV PLAN         |                              | JÄRNVÄGSPLAN         |                         |
|---------------------|------------------------------|----------------------|-------------------------|
| LEVERANTÖR          | AVDELNING                    | LEVERANS/ÄNDRINGS-PM | TEKNIKOMRÅDE            |
| <b>SWECO</b>        | JÄRNVÄG                      |                      | GEMENSAMT               |
| Tel 08-995 60 00    | UPPRÄGGSNUMMER               | KONSTRUKTIONSNUMMER  | GRANSNINGSTATUS / SYFTE |
| www.sweco.se        | 12802020                     |                      | PRELIMINÄR              |
| <b>TRAFIKVERKET</b> | GODSSTRÅKET GENOM BERGSLAGEN |                      | HANDELSSTYP             |
| SKAPAD AV           | DUBBELSPÅR AVKY-DALSUND      |                      | SAMRÅDSHANDLING         |
| GRANSKAD AV         |                              |                      | ANLÄGGNINGSTYP          |
| SWECO/INANSU        |                              |                      | GEMENSAMT               |
| SKAPAD AV           | PLANKARTA                    |                      | FLÖKTERKETER            |
| SWECO/SEASAT        |                              |                      | 165+350 - 166+500       |
| GRANSKAD AV         | SKALA                        |                      | RITNINGSPERIOD          |
| SWECO/MS            | 1:2000                       |                      | 14:5016-11-110          |
|                     | DATUM                        |                      | BLAD                    |
|                     | 2021-05-17                   |                      | 004                     |
|                     | FÖRHÅL                       |                      | INOMRÅDE                |
|                     | A1                           |                      | 313                     |
|                     | RITNINGSPERIOD FÖRVALTNING   |                      | ANDR.                   |
|                     |                              |                      |                         |
|                     |                              |                      |                         |