


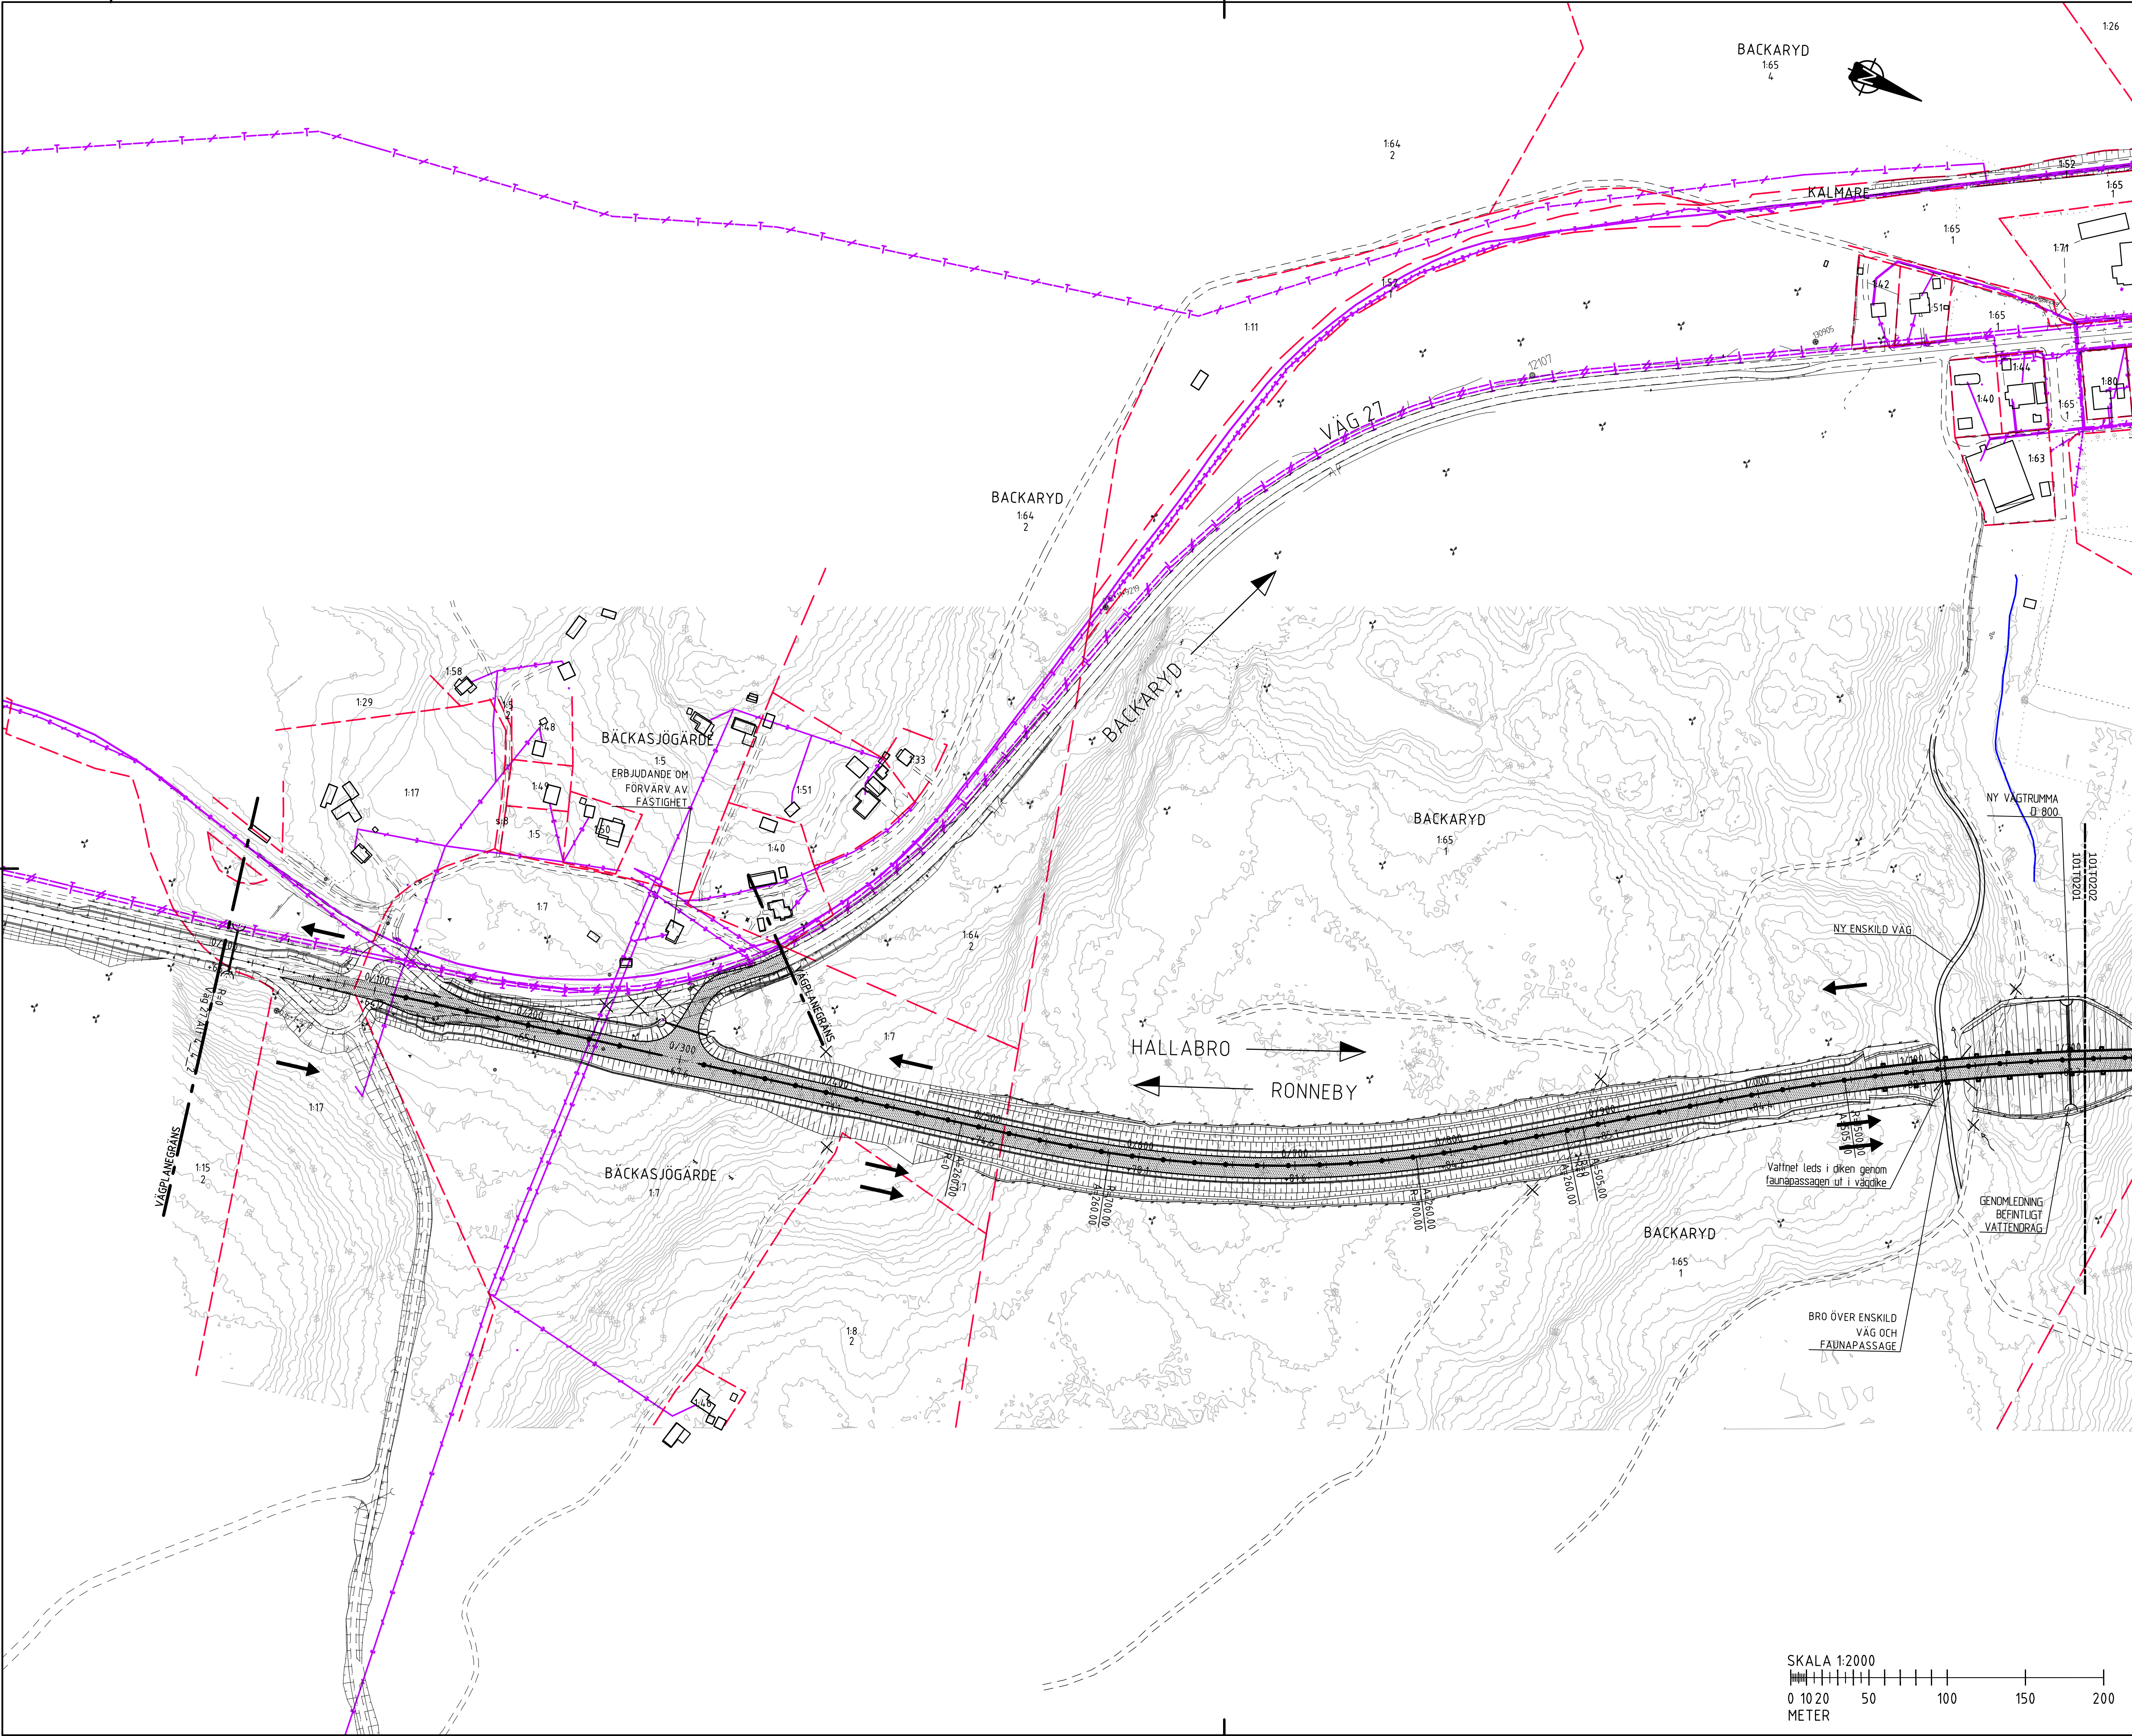

0/000

NY VÄG ELLER BREDDNING AV BEFINTLIG VÄG. VÄGBÄNKAFTER MED LÅNGDMÄTNING OCH HÖJDSÄTTNING

FÖRSLAG TILL NY ENSKILD VÄG/ANSLUTNING

INDRAGNING AV VÄG FRÅN ALLMÄNT UNDERHÅLL

EJ DIREKTANSLUTNING TILL VÄG 27

ANSLUTNING TILL VÄG 27 MED ENBART HÖGERSVÄNG

ANTAL KÖRFÄLT OCH DESS RIKTNING

FLÖDESRIKTNING

TRUMMA

DAGVATTENLEDNING / BRUNN

MITTRÄCKE

SIDORÄCKE

FAUNASTÄNGSEL

BULLERPLANK

DRÄNERINGSLEDNING

FASTIGHETSGRÄNS

TRAKTGRÄNS

1:12

FASTIGHETS BETECKNING

BYGGNADER

HÖJDKURVOR MED HÖJDAVGIVELSER

⌘ ÅGOSLAG, ÅKER

⌘ ÅGOSLAG, BARRSKOG

⌘ FORNLÄMNING

⌘ ÅGOSLAG, ÄNG

⌘ ÅGOSLAG, BLANDSKOG

⌘ ÅGOSLAG, LÖVSKOG

BEF. VATTENDRAG

BEF. ELLEDNING I MARK

BEF. ELLEDNING I LUFTEN

BEF. FIBERLEDNING I MARK

BEF. TELELEDNING

BEF. DAGVATTENLEDNING

BEF. SPILLVATTENLEDNING

BEF. VATTENLEDNING

TYP AV PLAN

VÄGPLAN

GRANSKNINGSSTATUS / SYFTE

FÖR GRANSKNING

HANDLINGSTYP

GRANSKNINGSHANDLING

DATUM

2016-06-20

LEVERANS / ÄNDRINGS-PM

OBJEKT

VÄG 27 FÖRBI BACKARYD TILL HALLABRO

DELOMRÅDE / BANDEL

RONNBY KOMMUN, BLEKINGE LÄN

ANLÄGGNINGSGDEL

01 VÄG 27

OBJEKTNUMMER / KM

TRV 2014/90526

KONSTRUKTIONSNUMMER

BESTÄLLARE

TRAFIKVERKET

LEVERANTÖR

TYRÉNS

SKAPAD AV

D. NILSSON

UPPDRAGSNUMMER

259755

GODKÄND AV

M. AUGBECK

AVDELNING

GATA OCH VÄG

RITNINGSTYP

PLAN

TEKNIKOMRÅDE / INNEHÅLL

VÄGUTFORMNING OCH TRAFIK

BESKRIVNING

ILLUSTRATIONS-RITNING

KM 0/000-1/200

SKALA

1:2000

FORMAT

A1

FÖRVALTNINGSNUMMER


RITNINGSNUMMER

101T0501

BLAD

NÄSTA BLAD

BET

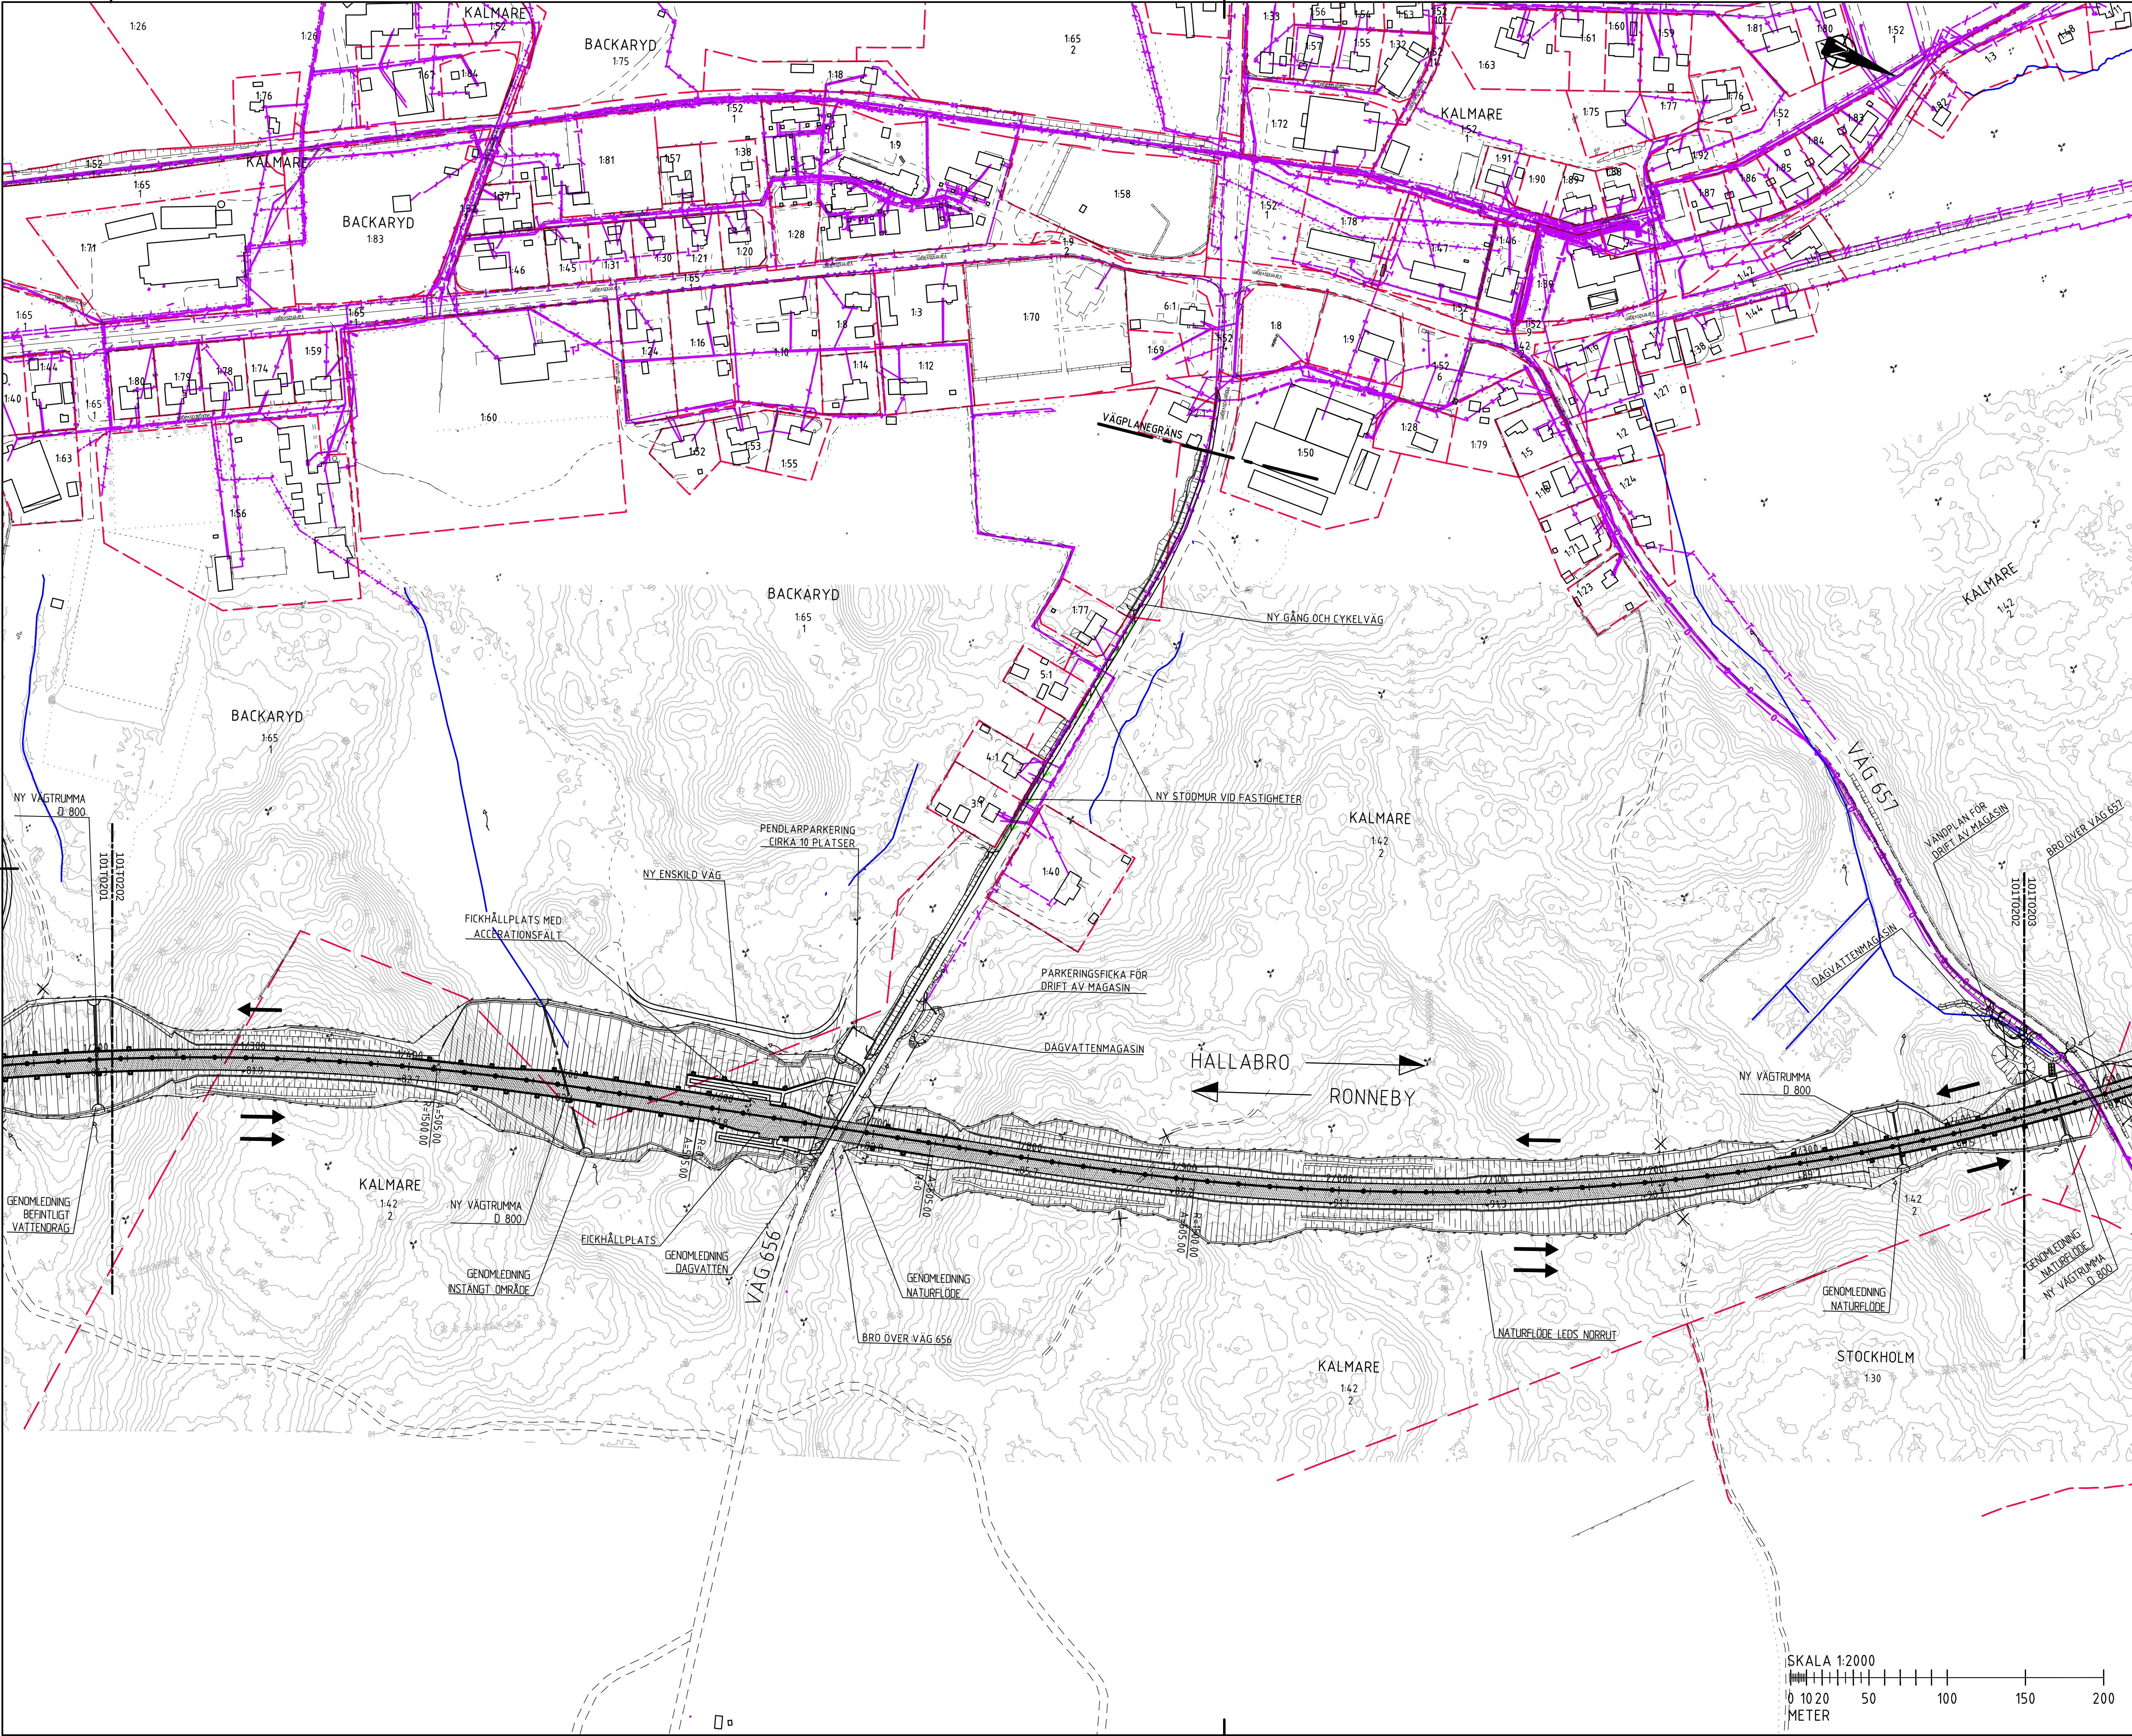

KOORDINATSYSTEM
SYSTEM I PLAN: SWEREF 99 15 00
SYSTEM I HÖJD: RH 2000

TECKENFÖRKLARING

0/000 NY VÄG ELLER BREDDNING AV BEFINTLIG VÄG, VÄGBÄNKAFTER MED LÄNGDMÄTNING OCH HÖJDSÄTTNING

FÖRSLAG TILL NY ENSKILD VÄG/ANSLUTNING

INDRAGNING AV VÄG FRÅN ALLMÄNT UNDERHÅLL

EJ DIREKTANSLUTNING TILL VÄG 27

ANSLUTNING TILL VÄG 27 MED ENBART HÖGERSVÄNG

ANTAL KÖRFÄLT OCH DESS RIKTNING

FLÖDESRIKTNING

TRUMMA

DAGVATTENLEDNING / BRUNN

MITTRÄCKE

SIDORÄCKE

FAUNASTÄNGSEL

BULLERPLANK

DRÄNERINGSLEDNING

FASTIGHETSGRÄNS

TRAKTGRÄNS

1:12 FASTIGHETSBETECKNING

BYGGNADER

HÖJDKURVOR MED HÖJDBÄGIVELSER

ÄGOSLAG, ÅKER

ÄGOSLAG, BARRSKOG

FÖRNLÄMNING

ÄGOSLAG, ÄNG

ÄGOSLAG, BLANDSKOG

ÄGOSLAG, LÖVSKOG

BEF. VATTENDRAG

BEF. ELLEDNING I MARK

BEF. ELLEDNING I LUFTEN

BEF. FIBERLEDNING I MARK

BEF. TELELEDNING

BEF. DAGVATTENLEDNING

BEF. SPILLVATTENLEDNING

BEF. VATTENLEDNING

TYP AV PLAN

VÄGPLAN

GRANSKNINGSSTATUS, SYFTE

FÖR GRANSKNING

HANDLINGSTYP

GRANSKNINGSHANDLING

DATUM

2016-06-20

LEVERANS / ÄNDRINGS-PM

OBJEKT

VÄG 27 FÖRBI BACKARYD TILL HALLABRO

RONNBY KOMMUN, BLEKINGE LÄN

DELOMRÅDE / BANDEL

ANLÄGGNINGSDEL

01 VÄG 27

OBJEKTNUMMER / KM

TRV 2014/90526

KONSTRUKTIONSNUMMER

BESTÄLLARE

TRAFIKVERKET

TYRÉNS

SKAPAD AV

D.NILSSON

UPPDRAGSGNUMMER

259755

GODKÄND AV

M.AUGBECK

AVDELNING

GATA OCH VÄG

RITNINGSTYP

PLAN

TEKNIKOMRÅDE / INNEHÅLL

VÄGUTFORMNING OCH TRAFIK

BESKRIVNING

ILLUSTRATIONS-RITNING

KM 1/200-2/450

SKALA

1:2000

FORMAT

A1

FÖRVALTNINGSNUMMER


RITNINGSNUMMER


101T0502

BLAD

NÄSTA BLAD

BET

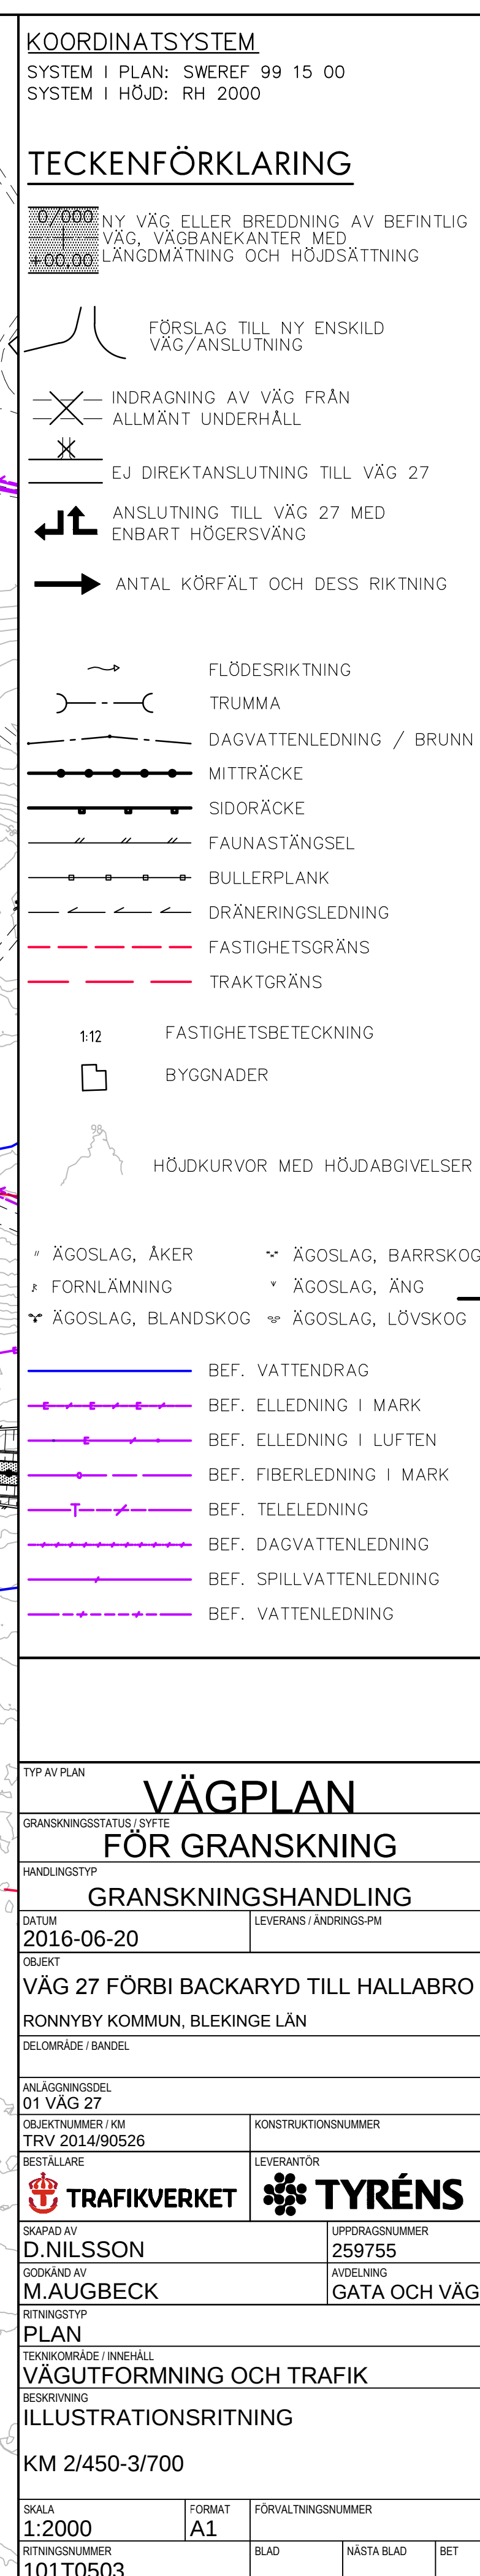

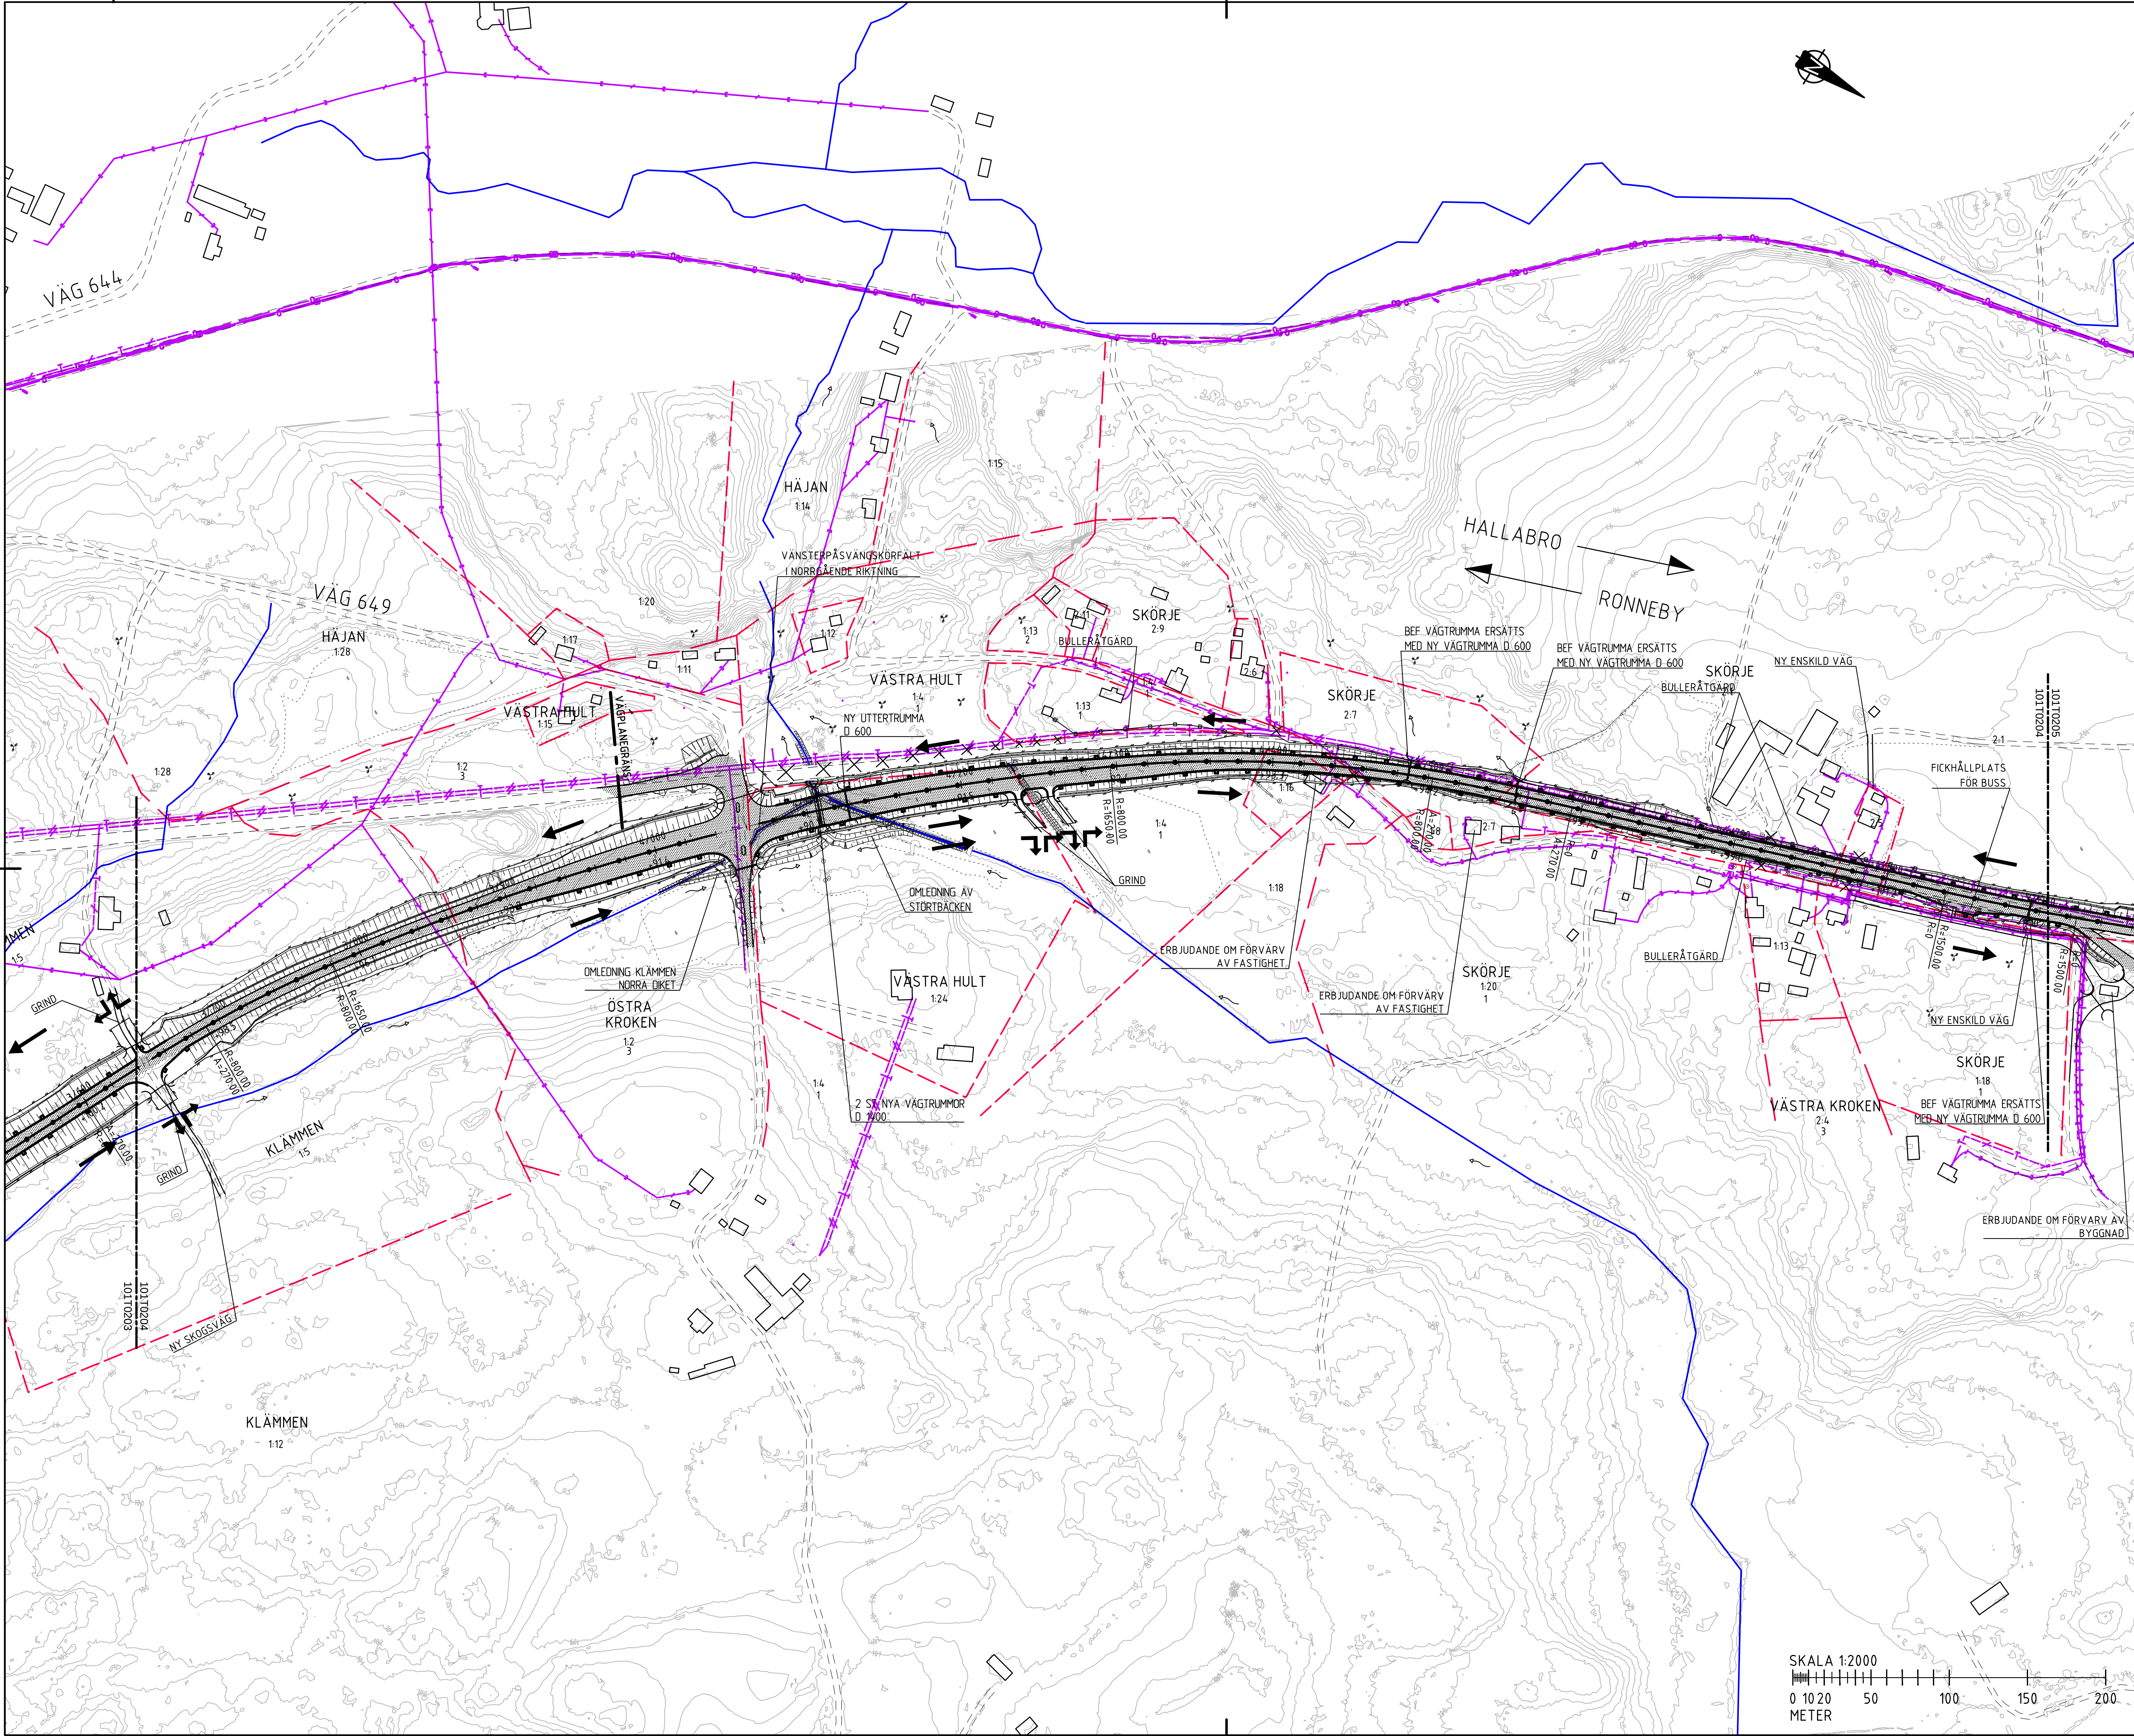

KOORDINATSYSTEM
SYSTEM I PLAN: SWREF 99 15 00
SYSTEM I HÖJD: RH 2000

TECKENFÖRKLARING

0/000
NY VÄG ELLER BREDDNING AV BEFINTLIG VÄG, VÄGBÄNKEKANTER MED LÄNGDMÄTNING OCH HÖJDSÄTTNING

FÖRSLAG TILL NY ENSKILD VÄG/ANSLUTNING

INDRAGNING AV VÄG FRÅN ALLMÄNT UNDERHÅLL

EJ DIREKTANSLUTNING TILL VÄG 27

ANSLUTNING TILL VÄG 27 MED ENBART HÖGERSVÄNG

ANTAL KÖRFÄLT OCH DESS RIKTNING

FLÖDESRIKTNING

TRUMMA

DAGVATTENLEDNING / BRUNN

MITTRÄCKE

SIDORÄCKE

FAUNASTÄNGSEL

BULLERPLANK

DRÄNERINGSLEDNING

FASTIGHETSGRÄNS

TRAKTGRÄNS

1:12 FASTIGHETSBETECKNING

BYGGNADER

HÖJDKURVOR MED HÖJDBÄGIVELSER

ÄGOSLAG, ÅKER

ÄGOSLAG, BARRSKOG

FÖRNLÄMNING

ÄGOSLAG, ÄNG

ÄGOSLAG, BLANDSKOG

ÄGOSLAG, LÖVSKOG

Bef. Vattendrag

Bef. Elledning i mark

Bef. Elledning i luften

Bef. Fiberledning i mark

Bef. Teleledning

Bef. Dagvattenledning

Bef. Spillvattenledning

Bef. Vattenledning

TYP AV PLAN

GRANSKNINGSSTATUS, SYFTE

HANDLINGSTYP

DATUM

OBJEKT

DELOMRÅDE / BANDEL

ANLÄGGNINGSGDEL

OBJEKTNUMMER / KM

BESTÄLLARE

SKAPAD AV

GODKÄND AV

RITNINGSTYP

TEKNIKOMRÅDE / INNEHÅLL

BESKRIVNING

ILLUSTRATIONS-RITNING

KM 3/600-4/900

GRANSKNINGSHANDLING

LEVERANS / ÄNDRINGS-PM

VÄG 27 FÖRBI BACKARYD TILL HALLABRO

RONNBY KOMMUN, BLEKINGE LÄN

ANLÄGGNINGSGDEL

OBJEKTNUMMER / KM

BESTÄLLARE

SKAPAD AV

GODKÄND AV

RITNINGSTYP

TEKNIKOMRÅDE / INNEHÅLL

BESKRIVNING

ILLUSTRATIONS-RITNING

KM 3/600-4/900

TRAFIKVERKET

TYRÉNS

SKAPAD AV

GODKÄND AV

RITNINGSTYP

TEKNIKOMRÅDE / INNEHÅLL

BESKRIVNING

ILLUSTRATIONS-RITNING

KM 3/600-4/900

SKALA 1:2000

0 10 20 50 100 150 200

METER

SKALA 1:2000

FORMAT A1


FÖRVALTNINGSNUMMER

RITNINGSNUMMER

BLAD

NÄSTA BLAD

BET

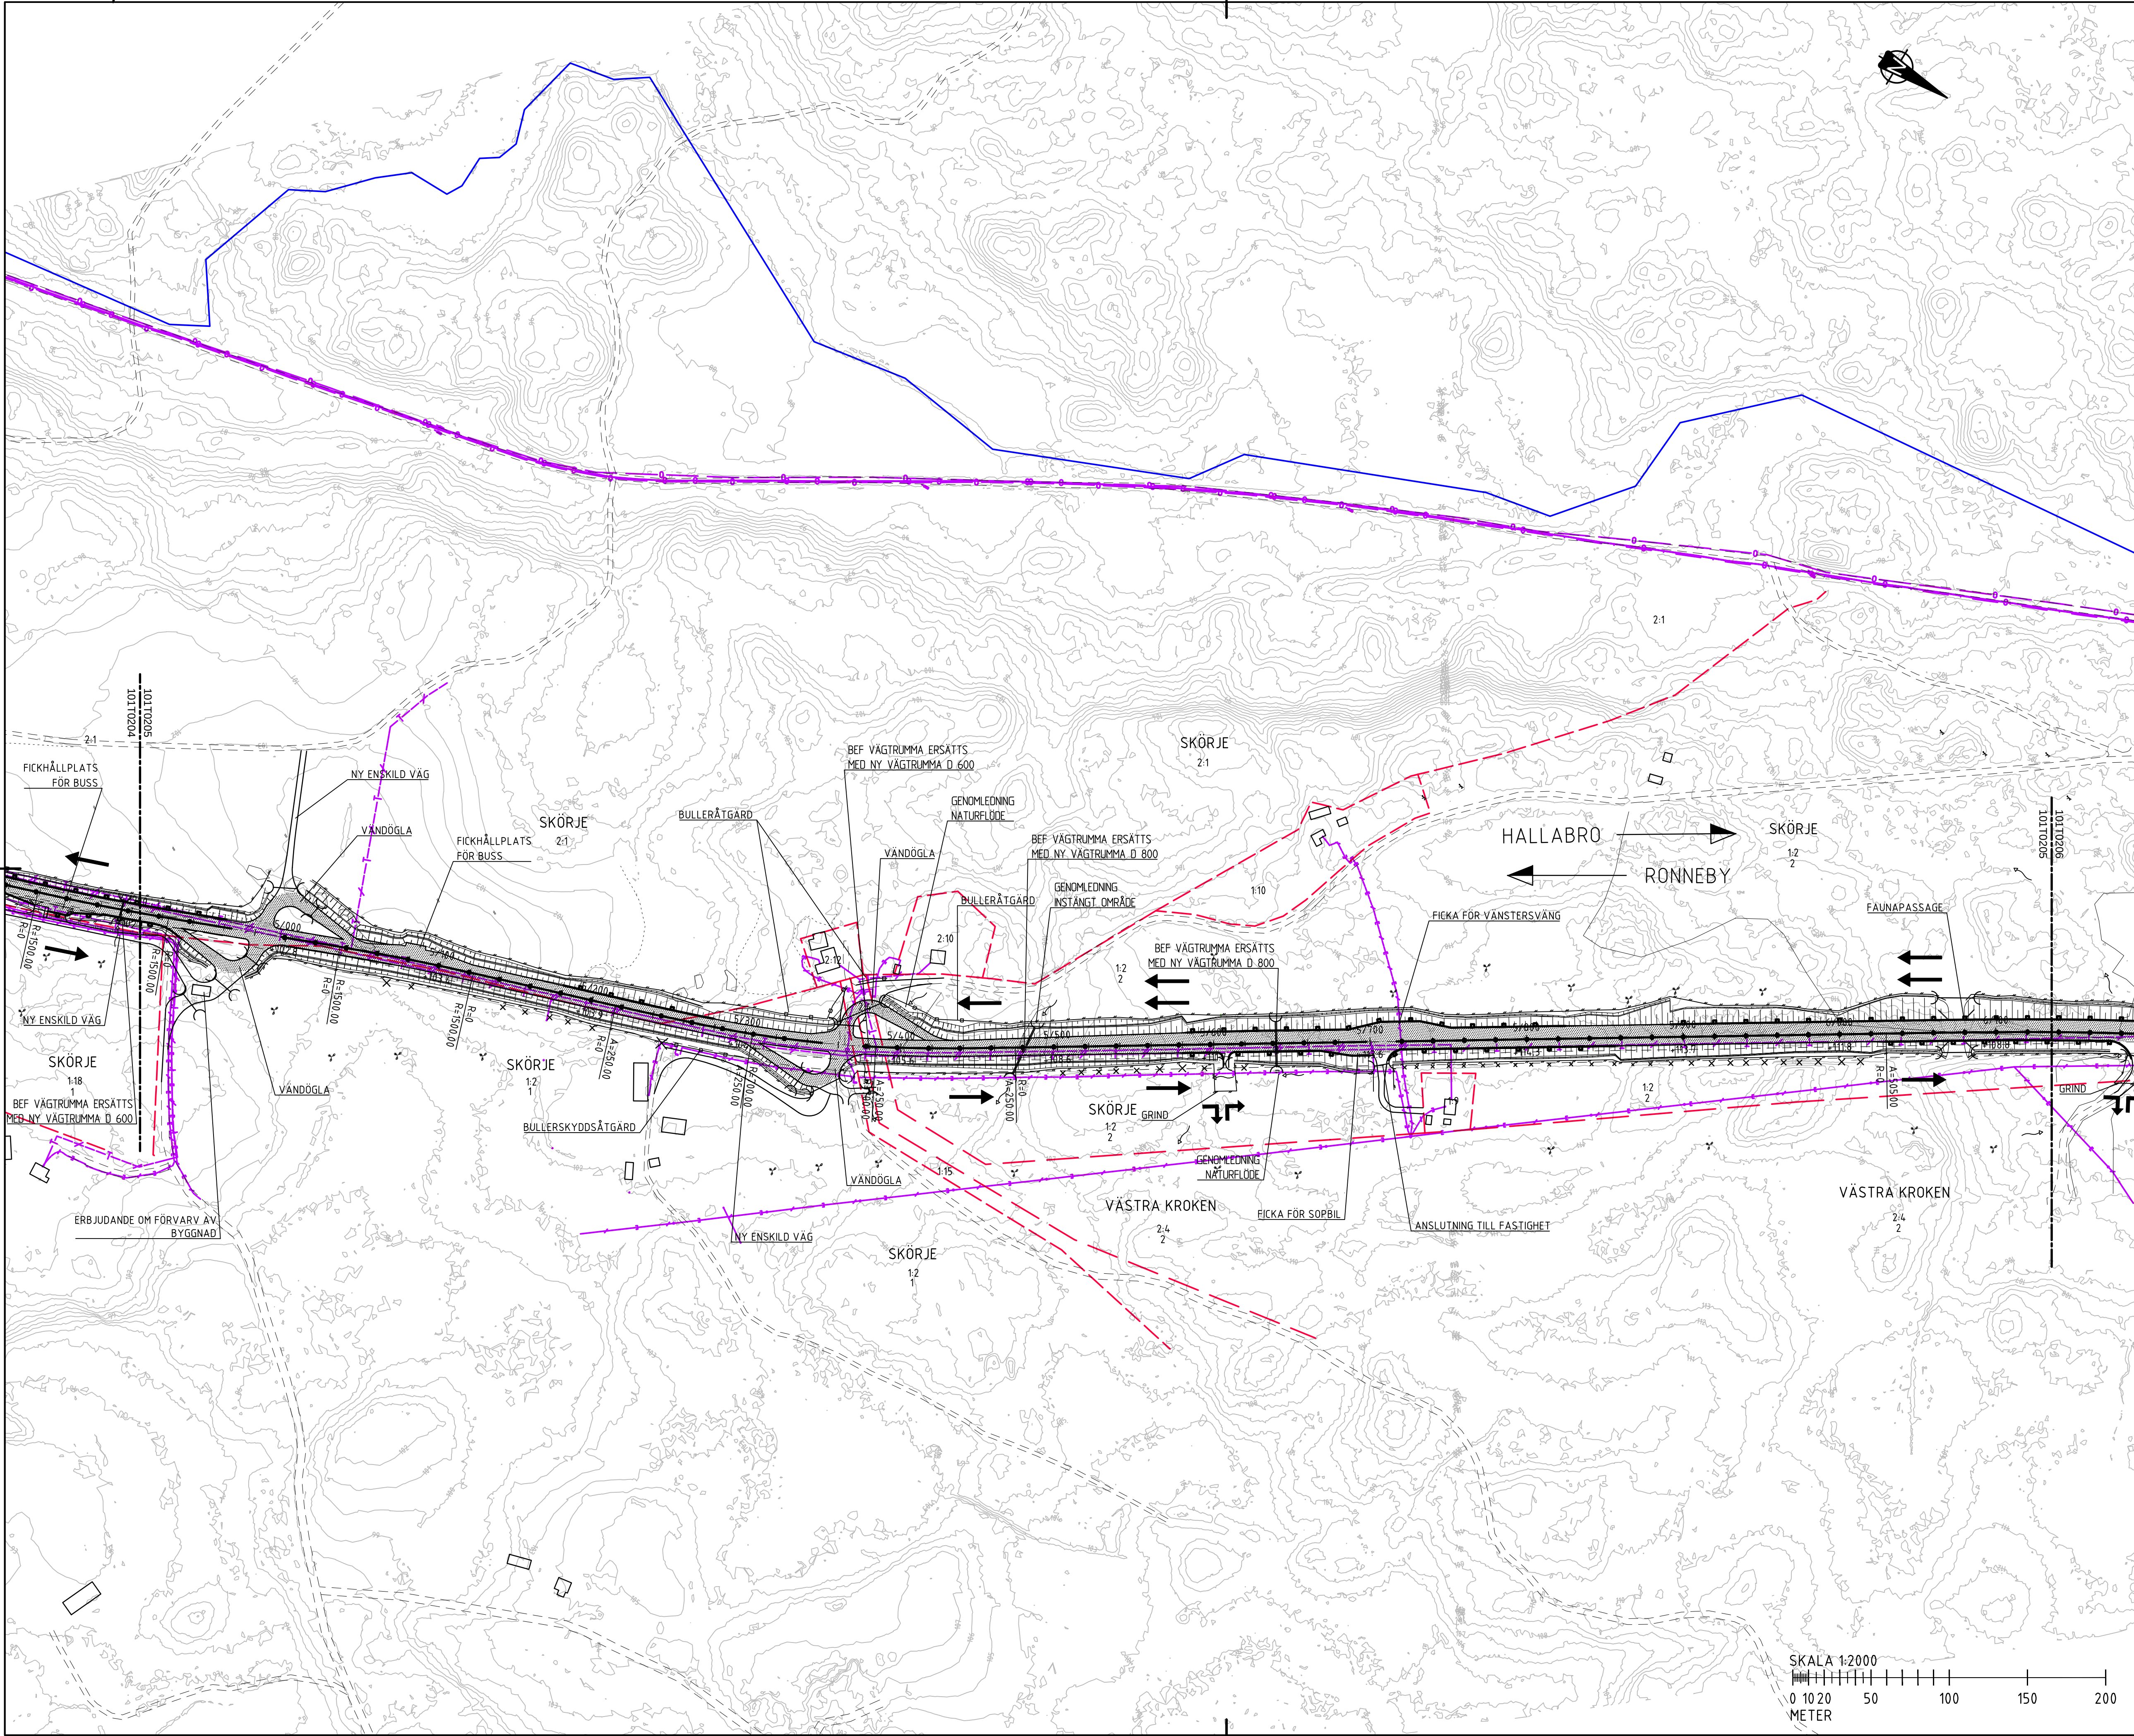

0/000

NY VÄG ELLER BREDDNING AV BEFINTLIG VÄG, VÄGBÄNKAFTER MED LÄNGDMÄTNING OCH HÖJDSÄTTNING

+00,000

FÖRSLAG TILL NY ENSKILD VÄG/ANSLUTNING

INDRAGNING AV VÄG FRÅN ALLMÄNT UNDERHÅLL

EJ DIREKTANSLUTNING TILL VÄG 27

ANSLUTNING TILL VÄG 27 MED ENBART HÖGERSVÄNG

ANTAL KÖRFÄLT OCH DESS RIKTNING

FLÖDESRIKTNING

TRUMMA

DAGVATTENLEDNING / BRUNN

MITTRÄCKE

SIDORÄCKE

FAUNASTÄNGSEL

BULLERPLANK

DRÄNERINGSLEDNING

FASTIGHETSGRÄNS

TRAKTGRÄNS

1:12

FASTIGHETSBETECKNING

BYGGNADER

HÖJDKURVOR MED HÖJDABGIVELSER

ÅGOSLAG, ÅKER

ÅGOSLAG, BARRSKOG

ÅGOSLAG, ÅNG

ÅGOSLAG, BLANDSKOG

ÅGOSLAG, LÖVSKOG

Bef. Vattendrag

Bef. Elledning i mark

Bef. Elledning i luften

Bef. Fiberledning i mark

Bef. Teleledning

Bef. Dagvattenledning

Bef. Spillvattenledning

Bef. Vattenledning

TYP AV PLAN

VÄGPLAN

GRANSKNINGSSTATUS, SYFTE

FÖR GRANSKNING

HANDLINGSTYP

GRANSKNINGSHANDLING

DATUM

2016-06-20

LEVERANS / ÄNDRINGS-PM

OBJEKT

VÄG 27 FÖRBI BACKARYD TILL HALLABRO

DELOMRÅDE / BANDEL

RONNBY KOMMUN, BLEKINGE LÄN

ANLÄGGNINGSDIAGRAM

01 VÄG 27

OBJEKTNUMMER / KM

TRV 2014/90526

KONSTRUKTIONNUMMER

BESTÄLLARE

TRAFIKVERKET

LEVERANTÖR

TYRÉNS

SKAPAD AV

D.NILSSON

UPPDRAGSGRUPP

259755

GODKÄND AV

M.AUGBECK

AVDELNING

GATA OCH VÄG

RITNINGSTYP

PLAN

TEKNIKOMRÅDE / INNEHÅLL

VÄGUTFORMNING OCH TRAFIK

BESKRIVNING

ILLUSTRATIONS-RITNING

KM 4/900-6/100

SKALA

1:2000

FORMAT

A1

FÖRVALTNINGSNUMMER

RITNINGSGRUPP

101T0505

BLAD

NÄSTA BLAD

BET

