

**TECKENFÖRKLARING**

- MARKANSPRÅK**  
 GRÄNS FÖR VÄGOMRÅDE  
 AVGRÄNSNING MELLAN OLIKA TYPER AV MARKANSPRÅK  
**V** NYTT VÄGOMRÅDE MED VÄGRÄTT  
**V<sub>i</sub>** NYTT VÄGOMRÅDE MED INSKRÄNKT VÄGRÄTT, VID TRUMMOR  
**T** TILFÄLLIG NYTT JÄNDERÄTT - FRÅN BYGGSTART TILL SLUTBESKTNING  
 T1 - FÖR BYGGANDE AV BERGSCHAKT  
 T2 - FÖR GEOTEKNISKA ÅTGÄRDER  
 T3 - FÖR UPPLAG, ETABLERING OCH TILFÄLLIGA VÄGAR  
 T4 - FÖR OMLÄGGNING OCH ANPASSNING AV BEFINTLIGA LEDNINGAR



VERKSAMHETER/ÅTGÄRDER SOM ANDANTAS FRÅN FÖRBUD ENLIGT MILJÖBALKEN  
 N1 - FÖRBUDEN I 7:15 MB GÄLLER INTE BYGGANDE AV ALLMÄN VÄG  
 N2 - LUNDANTAG FRÅN 12:6 SAMRÅD SKA GÄLLA INOM PLANOMRÅDET

SKYDSÅTGÄRDER OCH FÖRSIKTIGHETSMÅTT  
 MÄRKNING ELLER AVGRÄNSNING AV SKYDSÅTGÄRDER/FÖRSIKTIGHETSMÅTT  
 SK1 - BULLERSKYDD GENOM FASADÅTGÄRD

SÄRSKILDA BESLUT SOM TAS I SAMBAND MED FASTSTÄLLELSE  
 INDRAGNING AV VÄG FRÅN ALLMÄNT UNDERHÅLL

- ÖVRIGA BETECKNINGAR PÅ PLANKARTAN  
 TRAKTGRÄNS  
 FASTIGHETSGRÄNS  
 2113 FASTIGHETSBECKENING  
 NY VÄG, VÄGBANEKANTER MED LÄNGDMÄTNING OCH HÖJDSÄTTNING  
 0/100

FASTIGHETSKARTA ERHÅLLEN FRÅN LANTMÄTERET 2015-09-14  
 PRIMÄRKARTA ERHÅLLEN FRÅN KOMMUNEN 2014-09-02

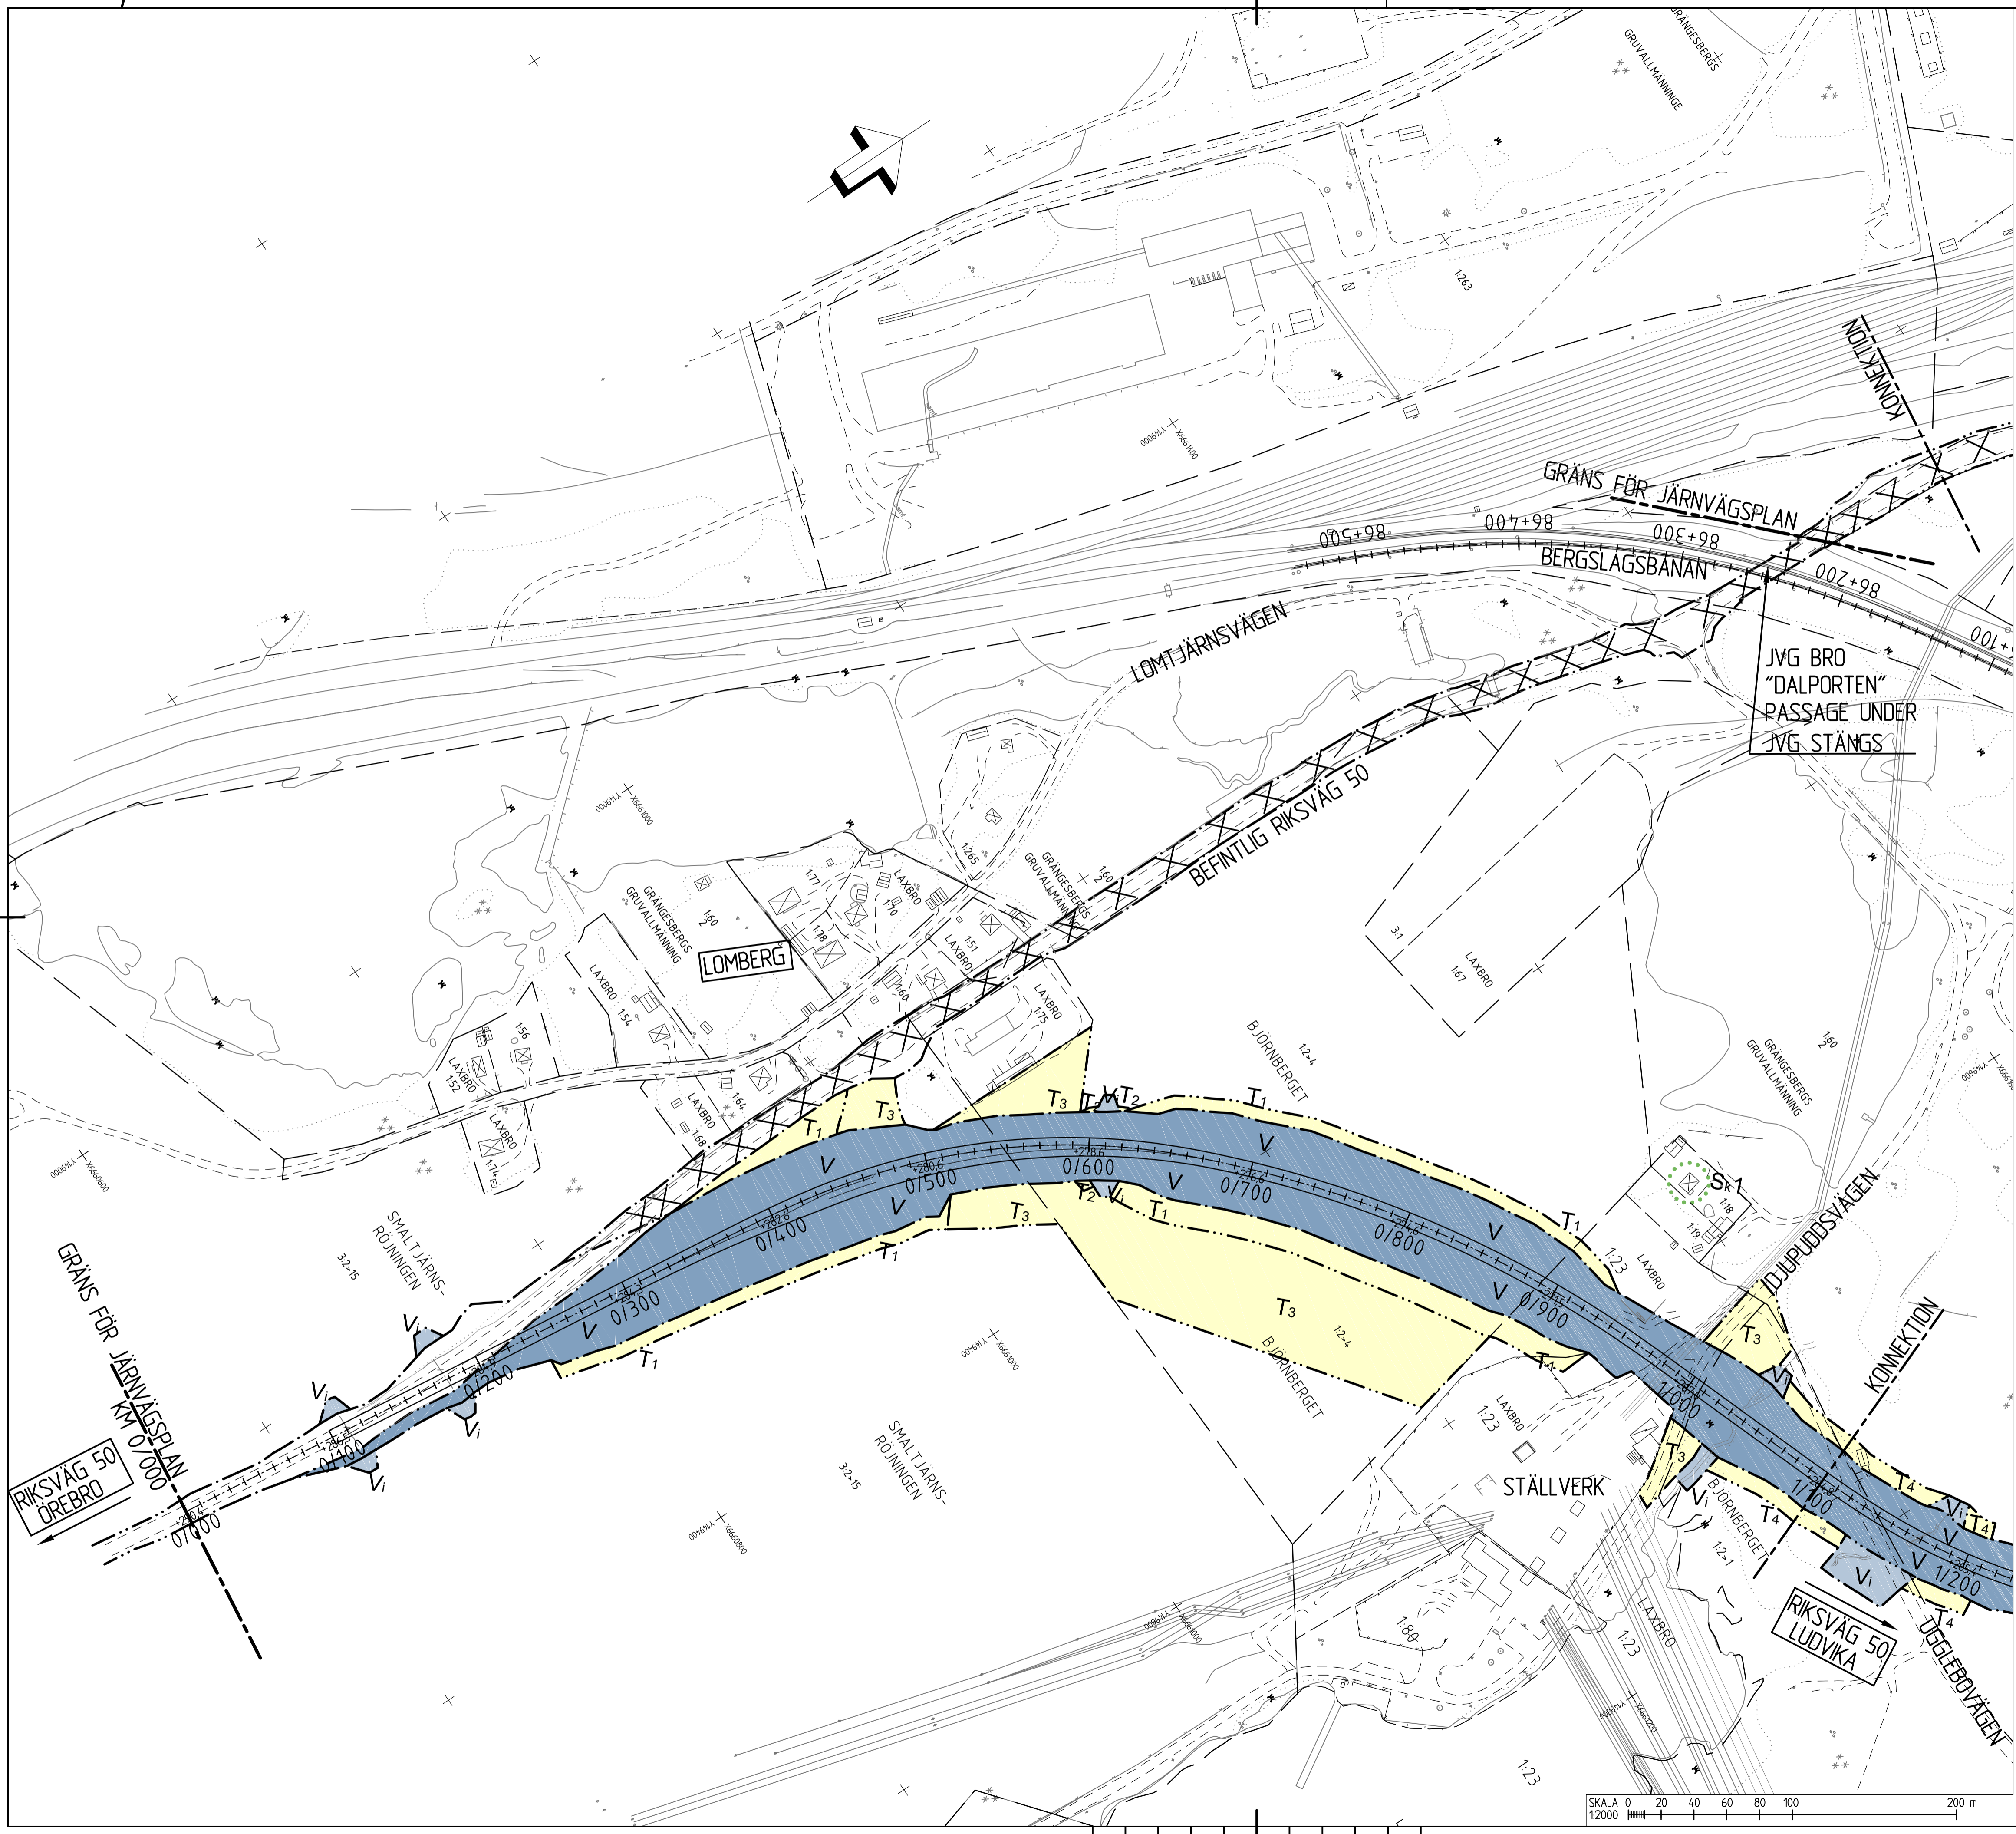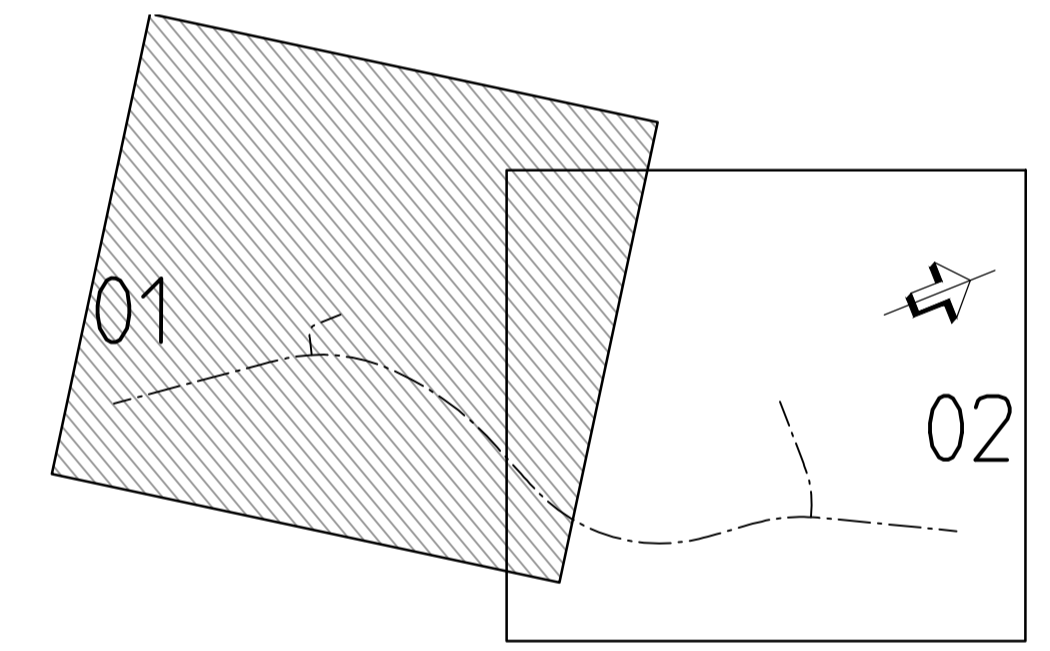

<b>JÄRNVÄGSPLAN</b>		
GRANSKNINGSSTATUS/SYFTE		
<b>FÖR GRANSKNING</b>		
HANDLINGSTYP		
<b>GRANSKNINGSHANDLING</b>		
DATUM	LEVERANS / ÄNDRINGS-PM	
2015-11-13		
OBJEKT		
<b>JÄRNVÄGSBROAR ÖVER RV50 I GRÄNGESBERG</b>		
DELOMRÅDE / BANDEL		
DALARNAS LÄN		
ANLÄGGNINGSGEDEL		
LUDVIKA KOMMUN		
OBJEKTNUMMER / KM	KONSTRUKTIONNUMMER	
134168		
BESTÄLLARE	LEVERANTÖR	
<b>TRAFIKVERKET</b>	<b>SWECO</b>	
SKAPAD AV	UPPRAGSNUMMER	
T ROSENDAHL	2412607	
GODKÄND AV	AVDELNING	
A LEVEDAHL	CIVIL	
RITNINGSTYP		
PLANKARTA		
TEKNIKOMRÅDE / INNEHÅLL		
VÄGUTFORMNING OCH TRAFIK		
BESKRIVNING		
KM 0/000 - 1/100		
SKALA	FORMAT	FÖRVALTNINGSNUMMER
1:2000	A1	
RITNINGNUMMER	BLAD	NÄSTA BLAD
1 00 T 02 01		BET

2015-10-26 09:45	01/24

