
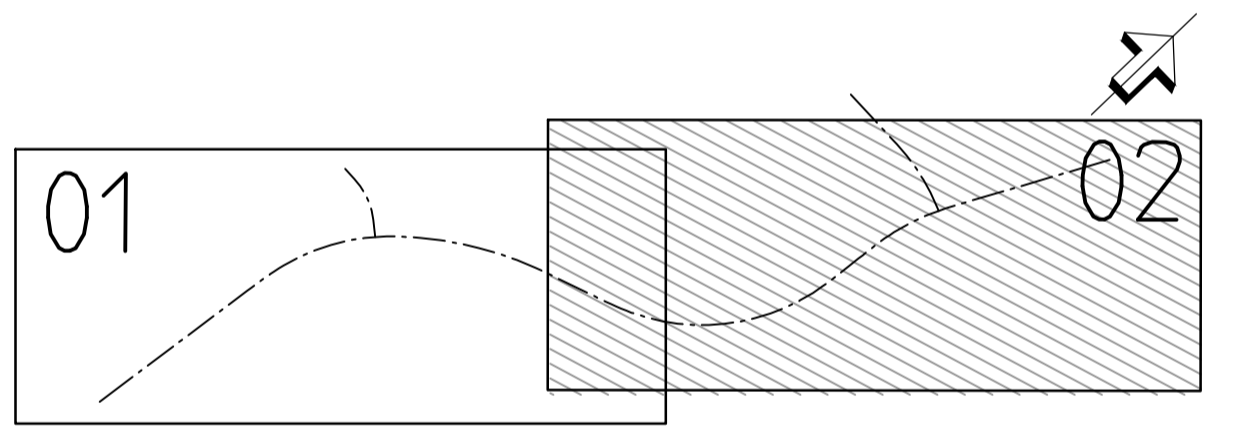


**TECKENFÖRKLARING ILLUSTRATIONSKARTA**

KOORDINATSYSTEM  
PLAN: SWEREF 99 15:00  
HÖJD: RH2000

- — — — — BEFINTLIGT VÄGOMRÅDE
- — — — — NYTT VÄGOMRÅDE
- ▬▬▬▬▬▬▬ NY VÄG, VÄGBANEKANTER MED LÄNGDMÄTNING  
0/100
- — — — — NYTT VÄGRÄCKE
- — — — — TRAKTGRÄNS
- - - - - FASTIGHETSGRÄNS
- 2113 FASTIGHETSBETECKNING
- - - - - BEFINTLIG VÄGKANT
- ▨▨▨▨▨▨▨ VÄGDEL SOM RIVS
- BYGGNAD
- - - - - ÄGOSLAGSGRÄNS
- — — — — STRANDLINJE / VATTENDRAG ELLER DIKE
- — — — — NY VÄGTRUMMA
- — — — — BEF. VÄGTRUMMA

MINDRE JUSTERINGAR KOMMER ATT GÖRAS PÅ  
VÄGFÖRSLAGET EFTER SAMRÅDSMÖTET

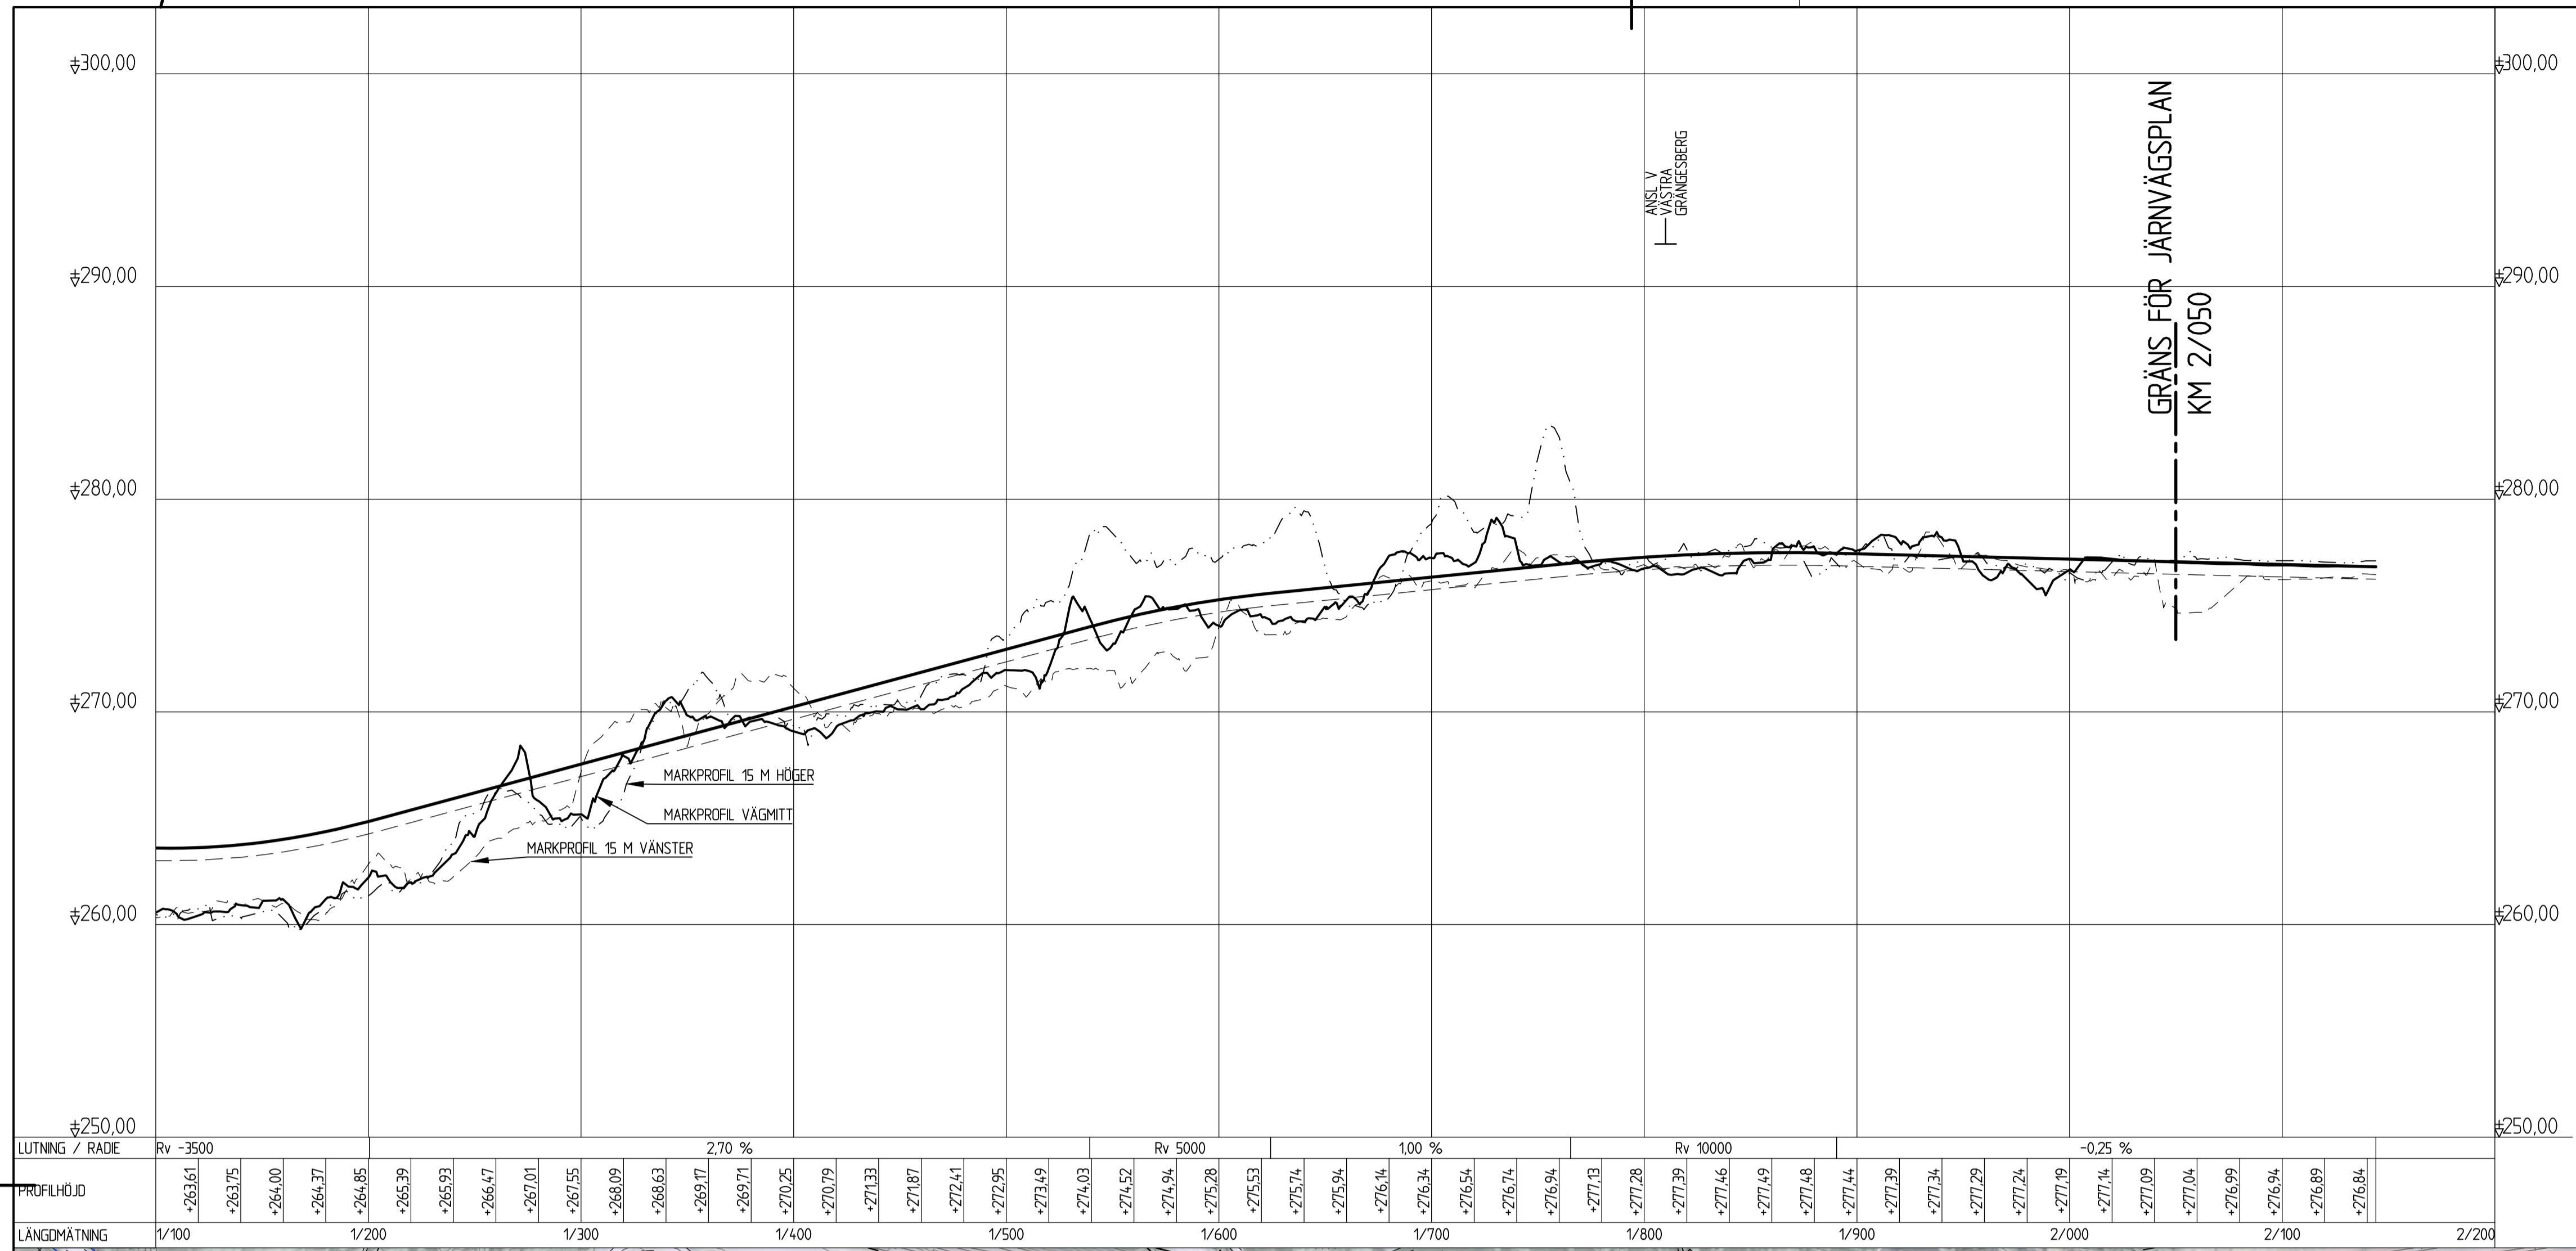

TYP AV PLAN <b>JÄRNVÄGSPLAN</b>	
GRÄNSKÄRNINGSTATUS / SYFTE <b>SAMRÅD PÅ ORTEN</b>	
HANDLINGSTYP <b>SAMRÅDSHANDLING</b>	
DATUM 2015-05-19	LEVERANS / ÄNDRINGS-PM
OBJEKT <b>JÄRNVÄGSBROAR ÖVER RV50 I GRÄNGESBERG</b>	
DELOMRÅDE / BANDEL <b>DALARNAS LÄN</b>	
ANLÄGNINGSDEL <b>LUDVIKA KOMMUN</b>	
OBJEKTNUMMER / KM 134168	KONSTRUKTIONNUMMER
BESTÄLLARE <b>TRAFIKVERKET</b>	LEVERANTÖR <b>SWECO</b>
SKAPAD AV <b>T ROSENDAHL</b>	UPPRAGSNUMMER 2412607
GODKÄND AV <b>A LEVEDAHL</b>	AVDELNING CIVIL
RITNINGSTYP <b>ILLUSTRATIONSKARTA MED PROFIL</b>	
TEKNIKOMRÅDE / INNEHÅLL <b>VÄGUTFORMNING OCH TRAFIK</b>	
BESKRIVNING <b>KM 1/100-2/050</b>	
SKALA 1:2000, 1:200	FORMAT A1
RITNINGSNUMMER 1 00 T 05 02	FÖRVALTNINGSNUMMER
BLAD	NÄSTA BLAD
BET	

2015-05-19 09:58  
