



TECKENFÖRKLARING

Koordinatsystem: SWEREF 99 18 00
Höjdsystem: RH2000

MARKANSPRÅK

--- GRÄNS FÖR VÄGOMRÅDE
--- AVGRÄNSNING MELLAN OLIKA TYPER AV MARKANSPRÅK

V NYTT VÄGOMRÅDE MED VÄGRÄTT

Tx TILFÄLLIG NYTTJANDERÄTT

T1 TILFÄLLIG NYTTJANDERÄTT FÖR ARBETSOMRÅDE
T2 TILFÄLLIG NYTTJANDERÄTT FÖR ETABLERINGSOMRÅDE

TILFÄLLIGA NYTTJANDERÄTTER GÄLLER UNDER BYGGTID, DOCK LÄNGST 3 MÅNADER EFTER GODKÄND SLUTBESKUTNING.

NYA ANLÄGGNINGAR

0+000 LÄNGDMÄTNING VÄG 260
0+000 LÄNGDMÄTNING GC MED HÖJDSÄTTNING
33+61 KÖRBANEKANT
STÖDMUR
VÄGRÄCKE
CYKELRÄCKE

ÖVRIGA BETECKNINGAR PÅ PLANKARTA

--- FASTIGHETSGRÄNS
--- TRAKTGRÄNS
--- GRÄNS FÖR NATURRESERVAT

VERKSAMHETER/ÅTGÄRDER SOM UNDANTAS FRÅN FÖRBUD ENLIGT MILJÖBALKEN

Skyldighet att göra anmälan för samråd enligt 12:6 MB gäller inte för de verksamheter och åtgärder som behövs för att bygga vägen och som fastställs och ingår i vägområde för allmän väg eller område för tillfällig nyttjanderätt. Förbudet mot åtgärder inom strandskyddsområde (7:15 MB) gäller inte byggande av allmän väg. Grundkartan daterad till 2025-10-22


ORIENTERINGSFIGUR

VÄGPLAN

GODKÄND

GRANSKNINGSHANDLING

TYP AV PLAN			
GRANSKNINGSSTATUS / SYFTE			
HANDLINGSTYP			
DATUM	LEVERANS / ÄNDRINGS-PM		
2025-10-22			
OBJEKT			
VÄG 260, GUDÖBROLEDEN			
GC-VÄG & KOLLEKTIVTRAFIKÄTÖ			
DELOMRÅDE / BANDEL			
3 VÄG 260 OCH ANSLUTANDE VÄGAR			
ANLÄGGNINGDEL			
06 VÄG 260, GUDÖBROLEDEN			
OBJEKTNUMMER / KM	KONSTRUKTIONNUMMER		
160400			
BESTÄLLARE	LEVERANTÖR		
SKAPAD AV	UPPDRAGSGENOMFÖRARE		
E.STOIANOV	759342		
GODKÄND AV	ÄNDRING		
M.ZAREINEJAD	INFRA		
RITNINGSTYP			
PLANRITNING			
TEKNIKOMRÅDE / INNEHÅLL			
C TEKNIKÖVERGRIPANDE			
BESKRIVNING			
PLANKARTA			
STOCKHOLM STAD			
KM 7+050 - 7+350			
ETAPP 1			
SKALA	FORMAT	FÖRVALTNINGSNUMMER	
1:500	A1		
RITNINGSNUMMER	BLAD	NÄSTA BLAD	BET
3 06 C 02 14	14	15	

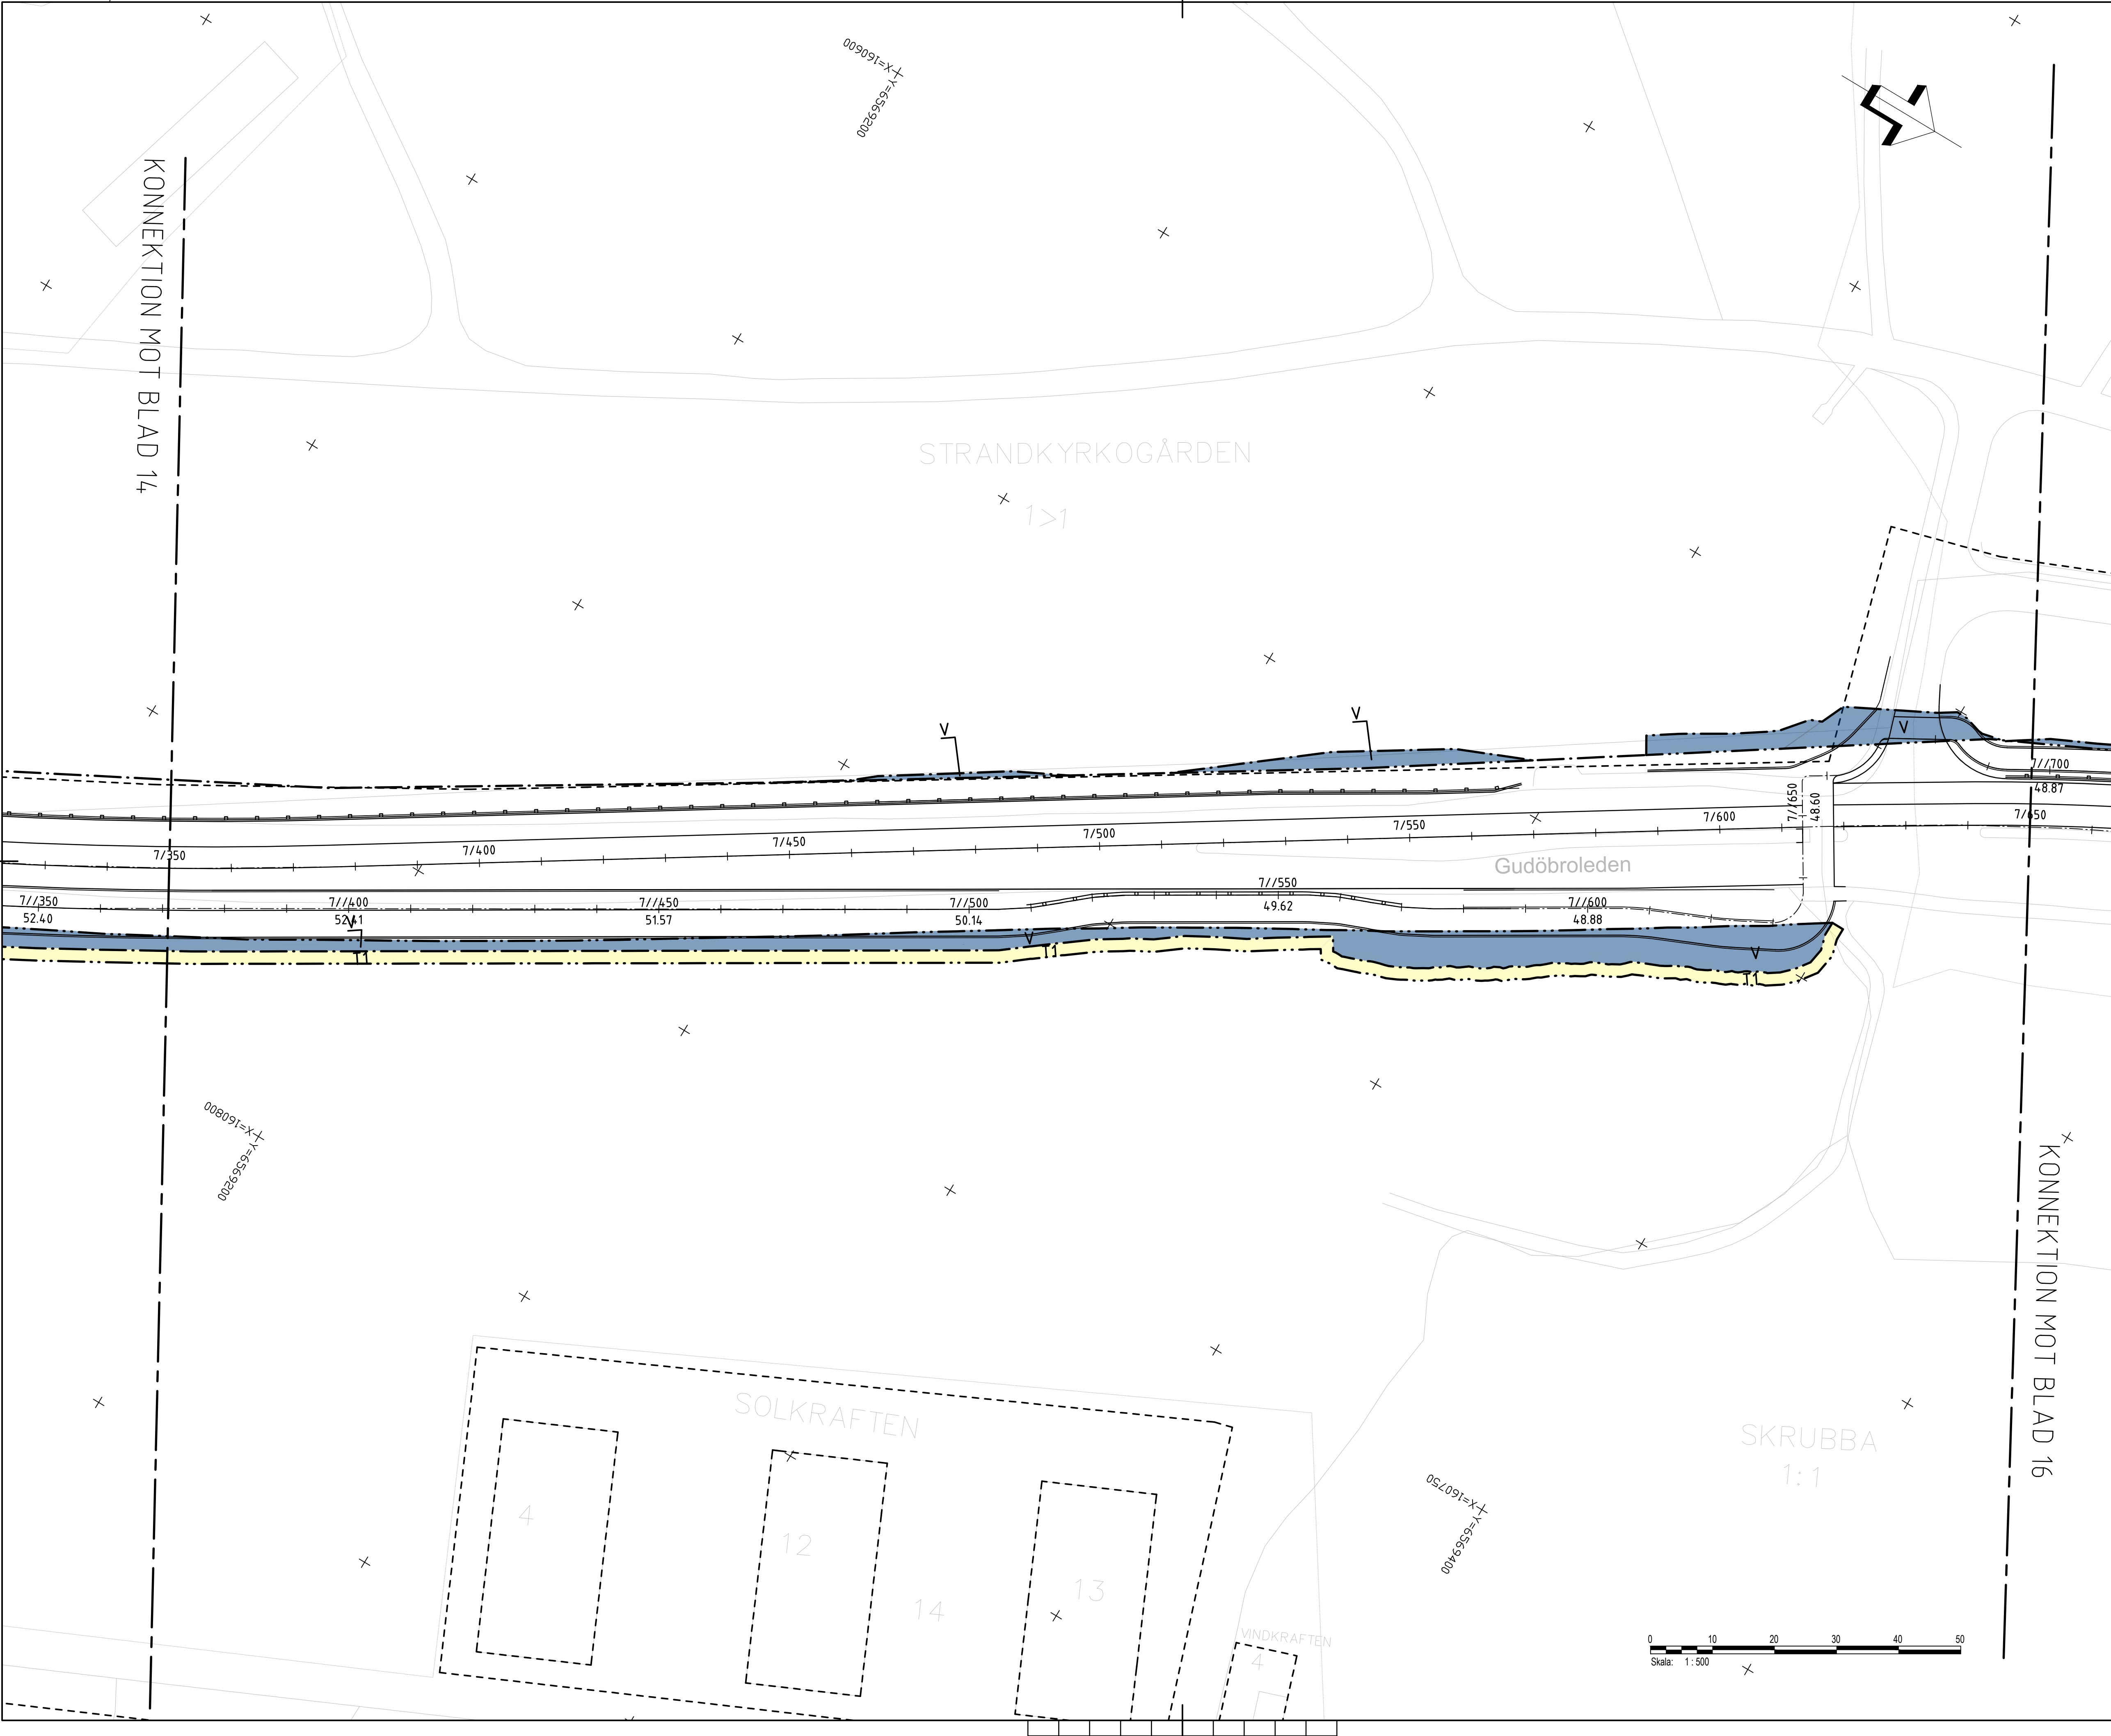

TECKENFÖRKLARING

Koordinatsystem: SWEREF 99 18 00

Höjdsystem: RH2000

MARKANSPRÅK

GRÄNS FÖR VÄGOMRÅDE

AVGRÄNSNING MELLAN OLIKA TYPER AV MARKANSPRÅK

V

NYTT VÄGOMRÅDE MED VÄGRÄTT

Tx

TILLFÄLLIG NYTTJÄNDERÄTT

T1

TILLFÄLLIG NYTTJÄNDERÄTT FÖR ARBETSOMRÅDE

T2

TILLFÄLLIG NYTTJÄNDERÄTT FÖR ETABLERINGSOMRÅDE

TILLFÄLLIGA NYTTJÄNDERÄTTER GÄLLER UNDER BYGGTID, DOCK LÄNGST 3 MÅNADER EFTER GODKÄND SLUTBESKUTNING.

NYA ANLÄGGNINGAR

0/000

LÄNGDMÄTNING VÄG 260

0/000

LÄNGDMÄTNING GC MED HÖJDSÄTTNING

KÖRBANEKANT

STÖDMUR

VÄGRÄCKE

CYKELRÄCKE

ÖVRIGA BETECKNINGAR PÅ PLANKARTA

FASTIGHETSGRÄNS

TRAKTGRÄNS

GRÄNS FÖR NATURRESERVAT

VERKSAMHETER/ÅTGÄRDER SOM UNDANTAS FRÅN FÖRBUD ENLIGT MILJÖBALKEN

Skyldighet att göra anmälan för samråd enligt 12:6 MB gäller inte för de verksamheter och åtgärder som behövs för att bygga vägen och som fastställs och ingår i vägområde för allmän väg eller område för tillfällig nyttjanderätt.

Förbudet mot åtgärder inom strandskyddsområde (7:15 MB) gäller inte byggande av allmän väg.

Grundkartan daterad till 2025-10-22

ORIENTERINGSGRÄNS

STOCKHOLM

13 14 15 16 17 18

19

TYP AV PLAN

VÄGPLAN

GRANSKNINGSSTATUS / SYFTE

GODKÄND

HANDLINGSTYP

GRANSKNINGSHANDLING

DATUM

2025-10-22

OBJEKT

VÄG 260, GUDÖBROLEDEN

DELOMRÅDE / BANDEL

3 VÄG 260 OCH ANSLUTANDE VÄGAR

ANLÄGGNINGSDEN

06 VÄG 260, GUDÖBROLEDEN

OBJEKTNUMMER / KM

160400

BESTÄLLARE

TRAFIKVERKET

LEVERANTÖR

AFRY

SKAPAD AV

E.STOIANOV

UPPDRAGSGRÄNS

759342

GODKÄND AV

M.ZAREINEJAD

AVDELNING

INFRA

RITNINGSTYP

PLANRITNING

TEKNIKOMRÅDE / INNEHÅLL

C TEKNIKÖVERGRIPANDE

BESKRIVNING

PLANKARTA

STOCKHOLM STAD

KM 7/350 - 7/650

ETAPP 1

SKALA

1:500

FORMAT

A1

FÖRVALTNINGSNUMMER

3 06 C 02 15


BLAD

15

NÄSTA BLAD

16

BET

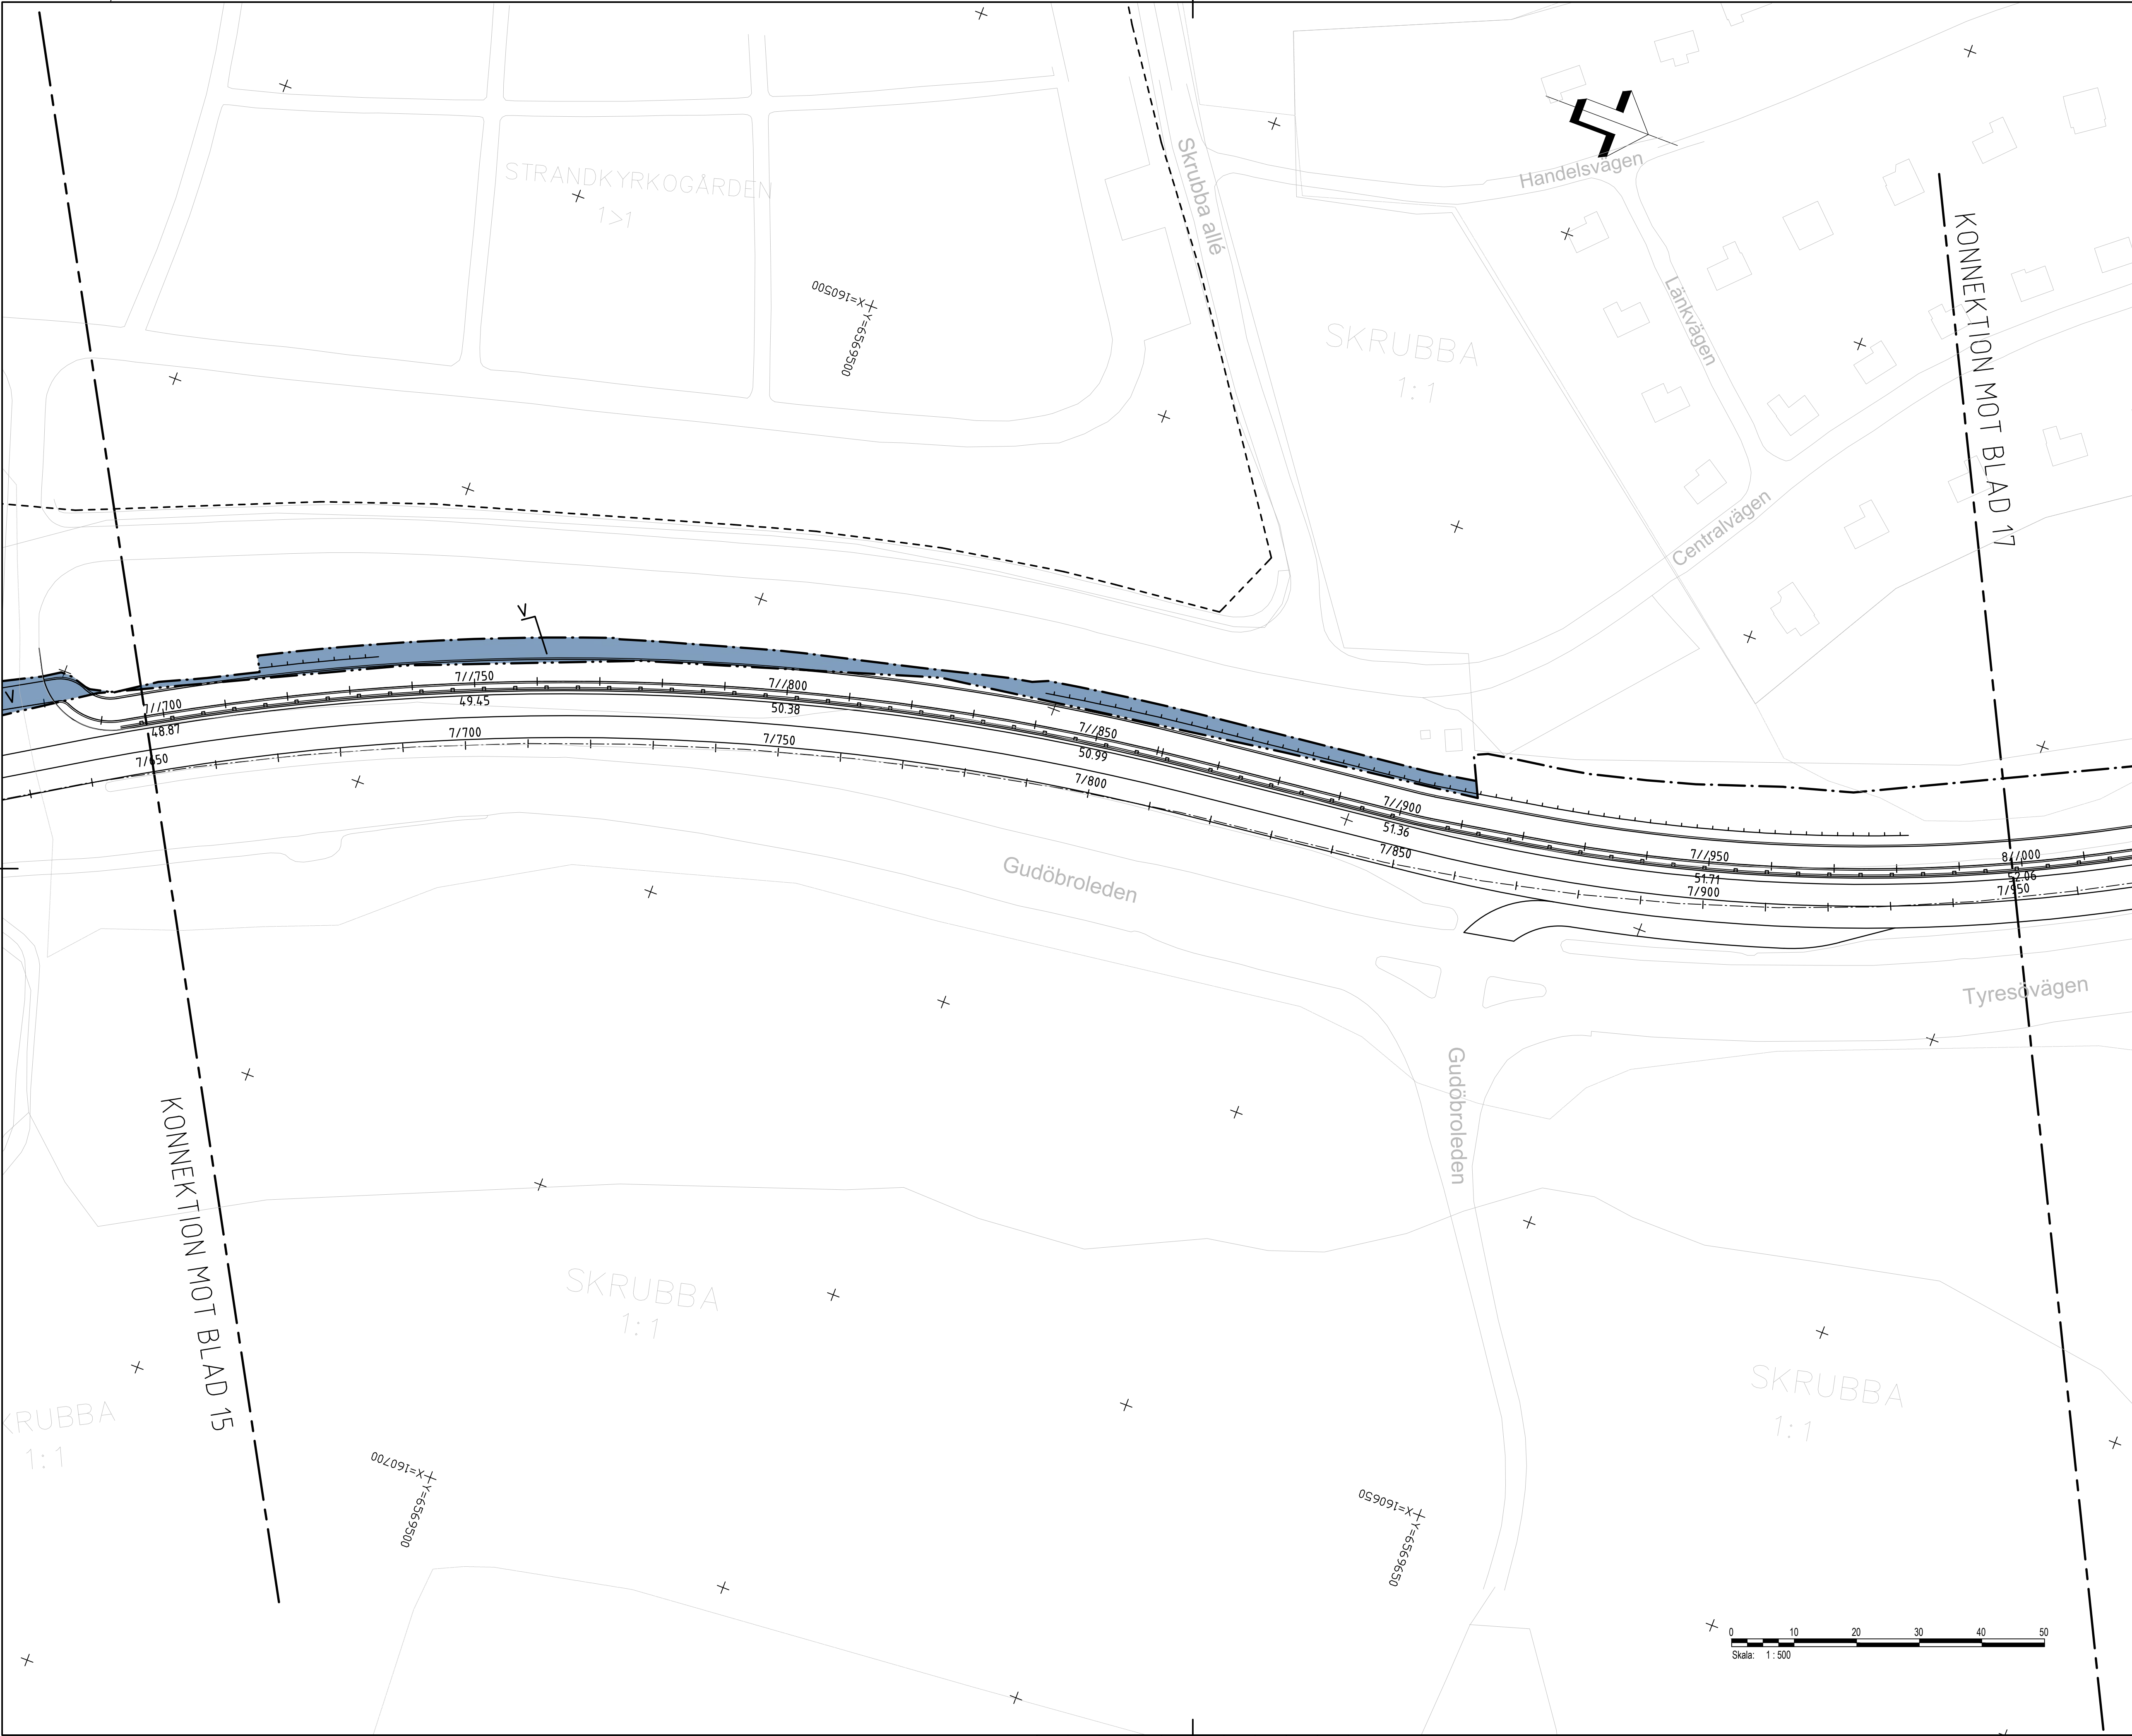

TECKENFÖRKLARING

Koordinatsystem: SWEREF 99 18 00

Höjdsystem: RH2000

MARKANSPRÅK

GRÄNS FÖR VÄGOMRÅDE

AVGRÄNSNING MELLAN OLIKA TYPER AV MARKANSPRÅK

V

NYTT VÄGOMRÅDE MED VÄGRÄTT

Tx

TILFÄLLIG NYTTJANDERRÄTT

T1

TILFÄLLIG NYTTJANDERRÄTT FÖR ARBETSOMRÅDE

T2

TILFÄLLIG NYTTJANDERRÄTT FÖR ETABLERINGSOMRÅDE

TILFÄLLIGA NYTTJANDERRÄTTER GÄLLER UNDER BYGGTID, DOCK LÄNGST 3 MÅNADER EFTER GODKÄND SLUTBESKUTNING.

NYA ANLÄGGNINGAR

0+000

0+000

53.61

LÄNGDMÄTNING VÄG 260

LÄNGDMÄTNING GC MED HÖJDSÄTTNING

KÖRBANEKANT

STÖDMUR

VÄGRÄCKE

CYKELRÄCKE

ÖVRIGA BETECKNINGAR PÅ PLANKARTA

FASTIGHETSGRÄNS

TRAKTGRÄNS

GRÄNS FÖR NATURRESERVAT

VERKSAMHETER/ÄTGÄRDER SOM UNDANTAS FRÅN FÖRBUD ENLIGT MILJÖBALKEN

Skyldighet att göra anmälan för samråd enligt 12:6 MB gäller inte för de verksamheter och åtgärder som behövs för att bygga vägen och som fastställs och ingår i vägområde för allmän väg eller område för tillfällig nyttjanderätt.

Förbudet mot åtgärder inom strandskyddsområde (7:15 MB) gäller inte byggande av allmän väg.

Grundkartan daterad till 2025-10-22

ORIENTERINGSFIGUR

STOCKHOLM

13 14 15 16 17 18

19

TYP AV PLAN

VÄGPLAN

GRANSKNINGSSTATUS / SYFTE

GODKÄND

HANDLINGSTYP

GRANSKNINGSHANDLING

DATUM

2025-10-22

OBJEKT

VÄG 260, GUDÖBROLEDEN

DELOMRÅDE / BANDEL

3 VÄG 260 OCH ANSLUTANDE VÄGAR

ANLÄGGNINGSDEN

06 VÄG 260, GUDÖBROLEDEN

OBJEKTNUMMER / KM

160400

KONSTRUKTIONNUMMER

BESTÄLLARE

TRAFIKVERKET

LEVERANTÖR

AFRY

SKAPAD AV

E.STOIANOV

UPPDRAGSGNUMMER

759342

GODKÄND AV

M.ZAREINEJAD

AVDELNING

INFRA

RITNINGSTYP

PLANRITNING

TEKNIKOMRÅDE / INNEHÅLL

C TEKNIKÖVERGRIPANDE

BESKRIVNING

PLANKARTA

STOCKHOLM STAD

KM 7/650 - 7/950

ETAPP 1

SKALA

1:500

FORMAT

A1

FÖRVALTNINGSNUMMER

RITNINGSGRUPP

3 06 C 02 16


BLAD

16

NÄSTA BLAD

17

BET

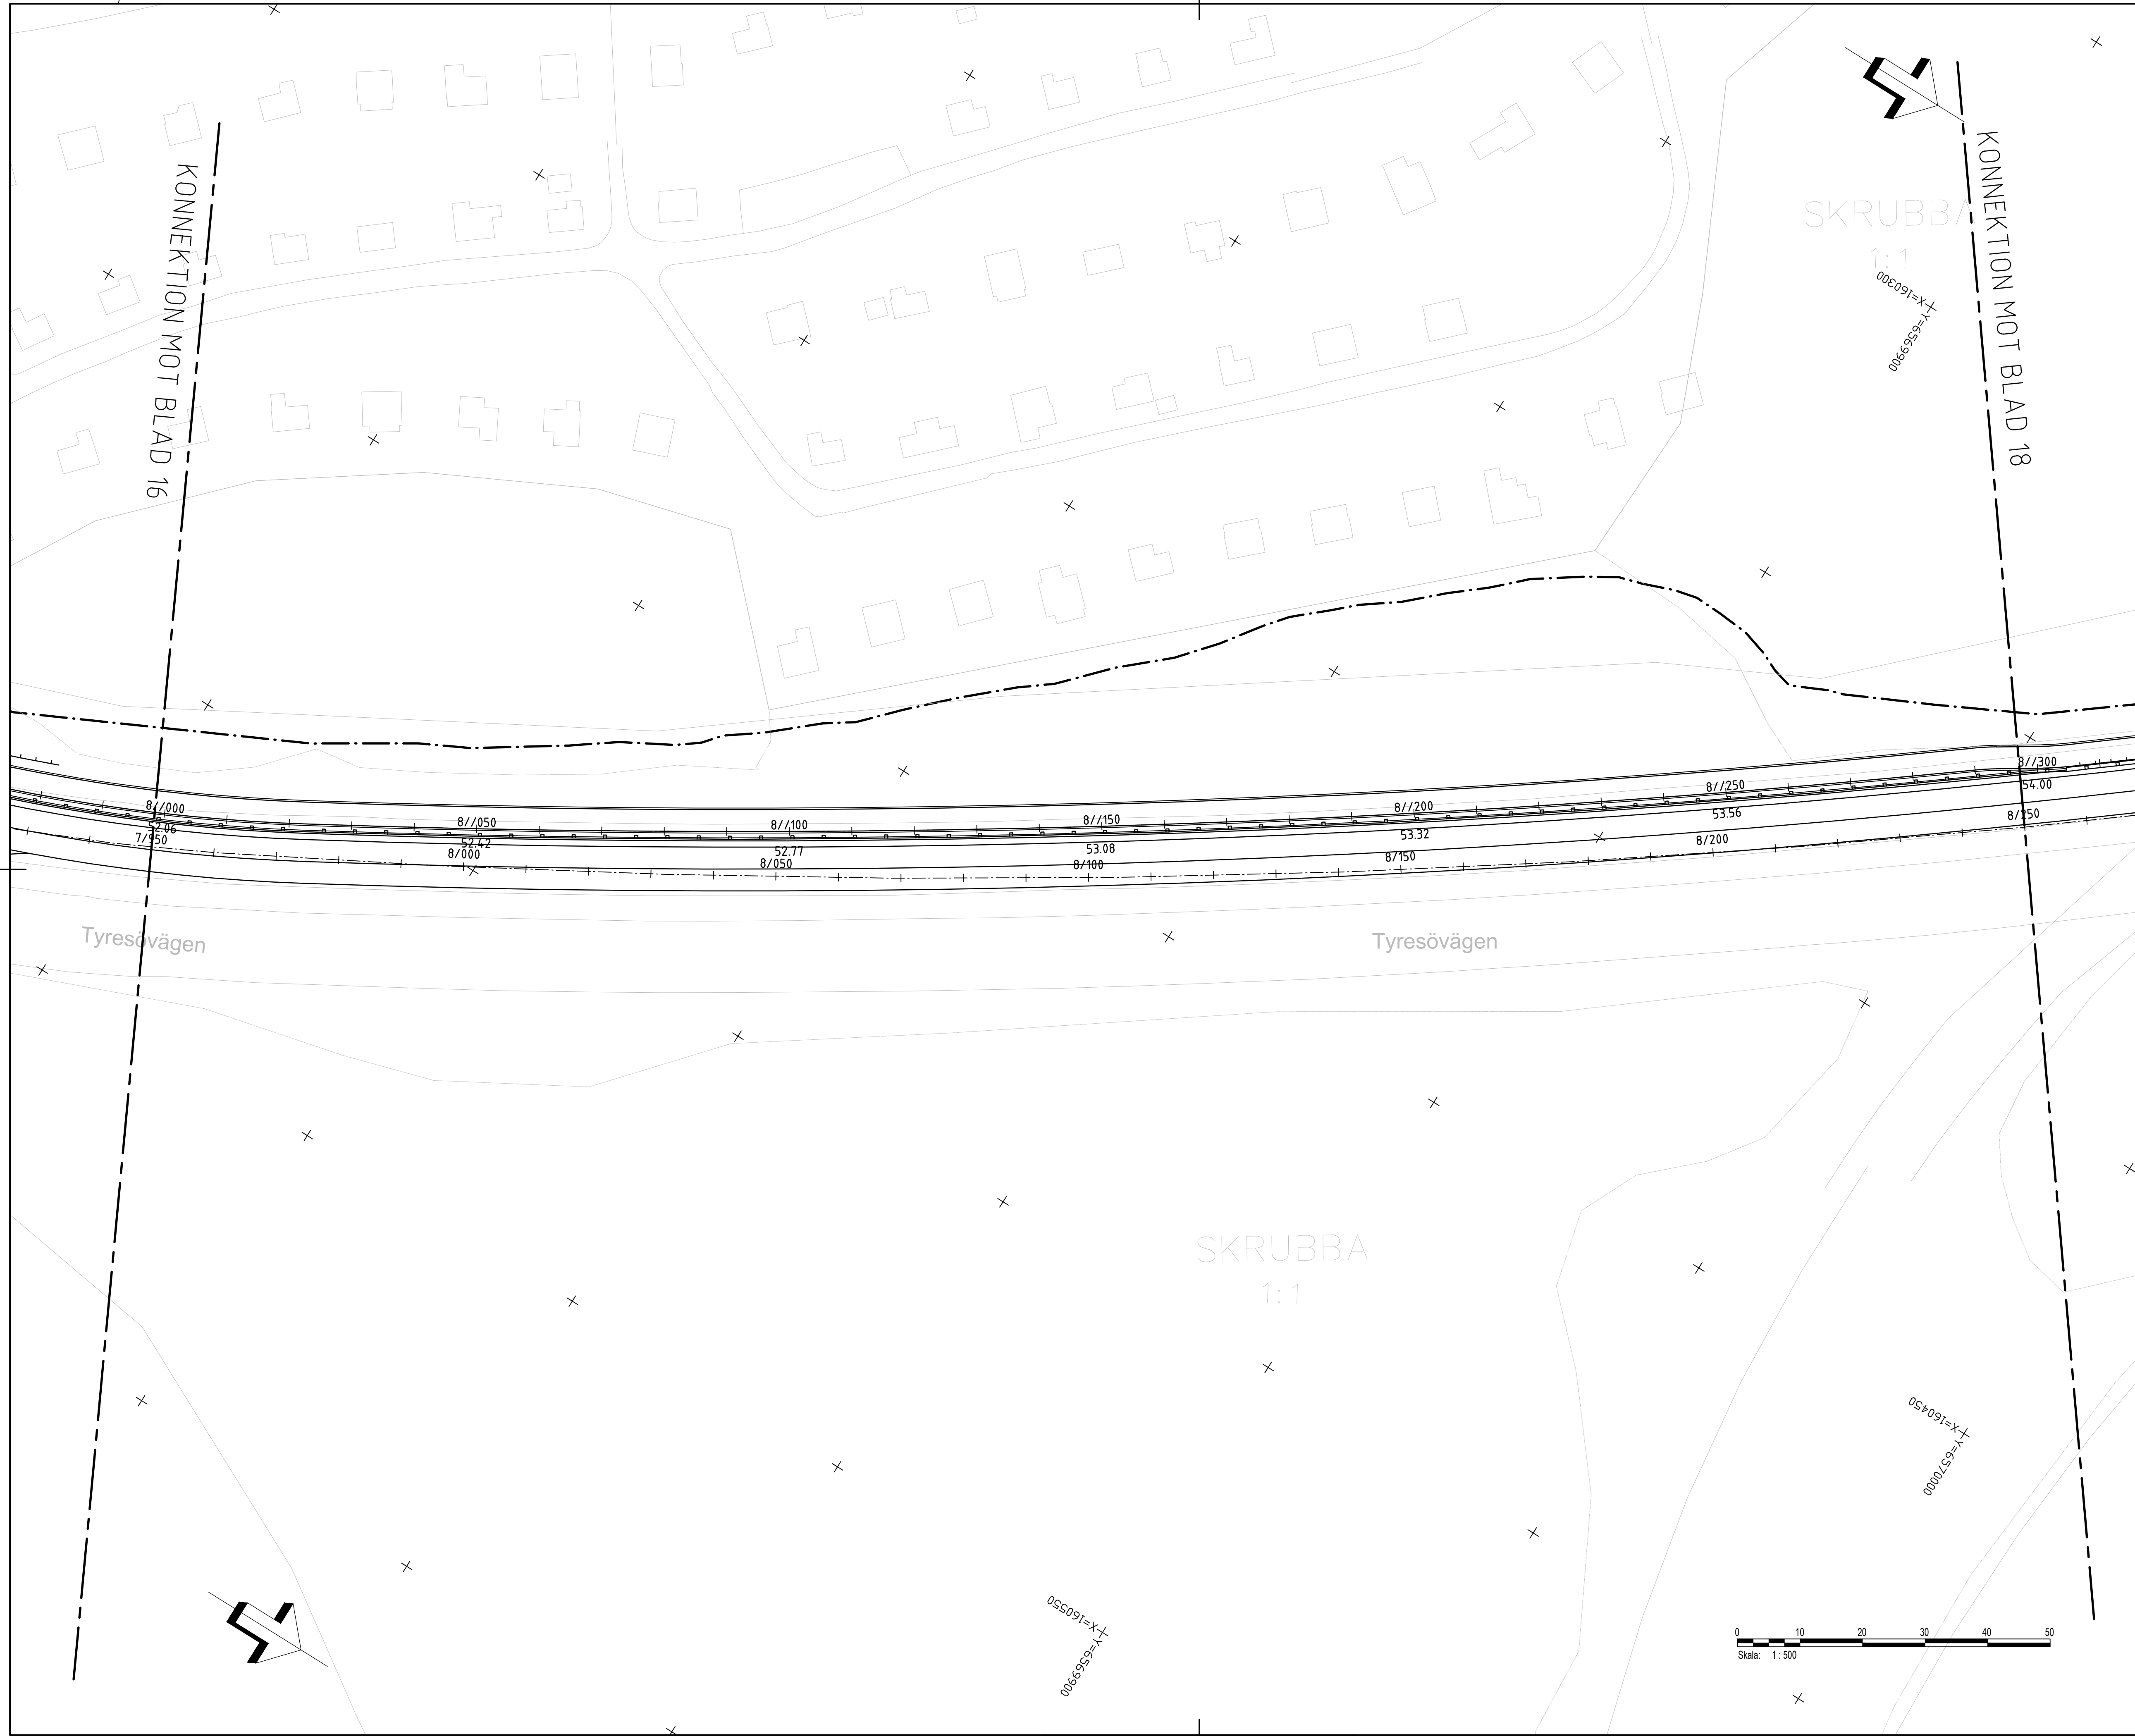

TECKENFÖRKLARING

Koordinatsystem: SWEREF 99 18 00
Höjdsystem: RH2000

MARKANSPRÅK

GRÄNS FÖR VÄGOMRÅDE
AVGRÄNSNING MELLAN
OLIKA TYPER AV MARKANSPRÅK

V NYTT VÄGOMRÅDE MED VÄGRÄTT

Tx TILFÄLLIG NYTTJANDERÄTT

T1 TILFÄLLIG NYTTJANDERÄTT FÖR ARBETSOMRÅDE

T2 TILFÄLLIG NYTTJANDERÄTT FÖR
ETABLERINGSOMRÅDE

TILFÄLLIGA NYTTJANDERÄTTER GÄLLER UNDER
BYGGTID, DOCK LÄNGST 3 MÅNADER EFTER
GODKÄND SLUTBESKUTNING

NYA ANLÄGGNINGAR

0+000 LÄNGDMÄTNING VÄG 260
0+000 LÄNGDMÄTNING GC MED HÖJDSÄTTNING
33.61
KÖRBANEKANT
STÖDMUR
VÄGRÄCKE
CYKELRÄCKE


ÖVRIGA BETECKNINGAR PÅ PLANKARTA

FASTIGHETSGRÄNS
TRAKTGRÄNS
GRÄNS FÖR NATURRESERVAT

VERKSAMHETER/ÅTGÄRDER SOM UNDANTAS
FRÅN FÖRBUD ENLIGT MILJÖBALKEN

Skyldighet att göra anmälan för samråd enligt 12:6 MB
gäller inte för de verksamheter och åtgärder som behövs
för att bygga vägen och som fastställs och ingår i
vägområde för allmän väg eller område för tillfällig
nyttjanderätt.
Förbudet mot åtgärder inom strandskyddsområde (7:15 MB)
gäller inte byggande av allmän väg.
Grundkartan daterad till 2025-10-22

ORIENTERINGSFIGUR

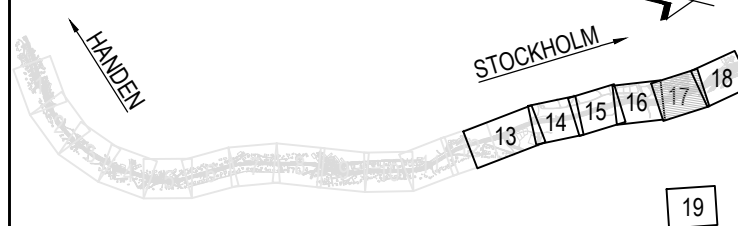

TYP AV PLAN

VÄGPLAN

GRANSKNINGSSTATUS / SYFTE

GODKÄND

HANDLINGSTYP

GRANSKNINGSHANDLING

DATUM

2025-10-22

LEVERANS / ÄNDRINGS-PM

OBJEKT

VÄG 260, GUDÖBROLEDEN
GC-VÄG & KOLLEKTIVTRAFIKÄTG

DELOMRÅDE / BANDEL

3 VÄG 260 OCH ANSLUTANDE VÄGAR

ANLÄGGNINGDEL

06 VÄG 260, GUDÖBROLEDEN

OBJEKTNUMMER / KM

160400

BESTÄLLARE

LEVERANTÖR

TRAFIKVERKET

AFRY

SKAPAD AV

E.STOIANOV

UPPDRAGSGNUMMER

759342

GODKÄND AV

M.ZAREINEJAD

AVDELNING

INFRA

RITNINGSTYP

PLANRITNING

TEKNIKOMRÅDE / INNEHÅLL

C TEKNIKÖVERGRIPANDE

BESKRIVNING

PLANKARTA
STOCKHOLM STAD
KM 7/950 - 8/250
ETAPP 1

SKALA

1:500

FORMAT

A1

FÖRVALTNINGSNUMMER

RITNINGSGRUPP

3 06 C 02 17

BLAD


17

NÄSTA BLAD

18

BET

18

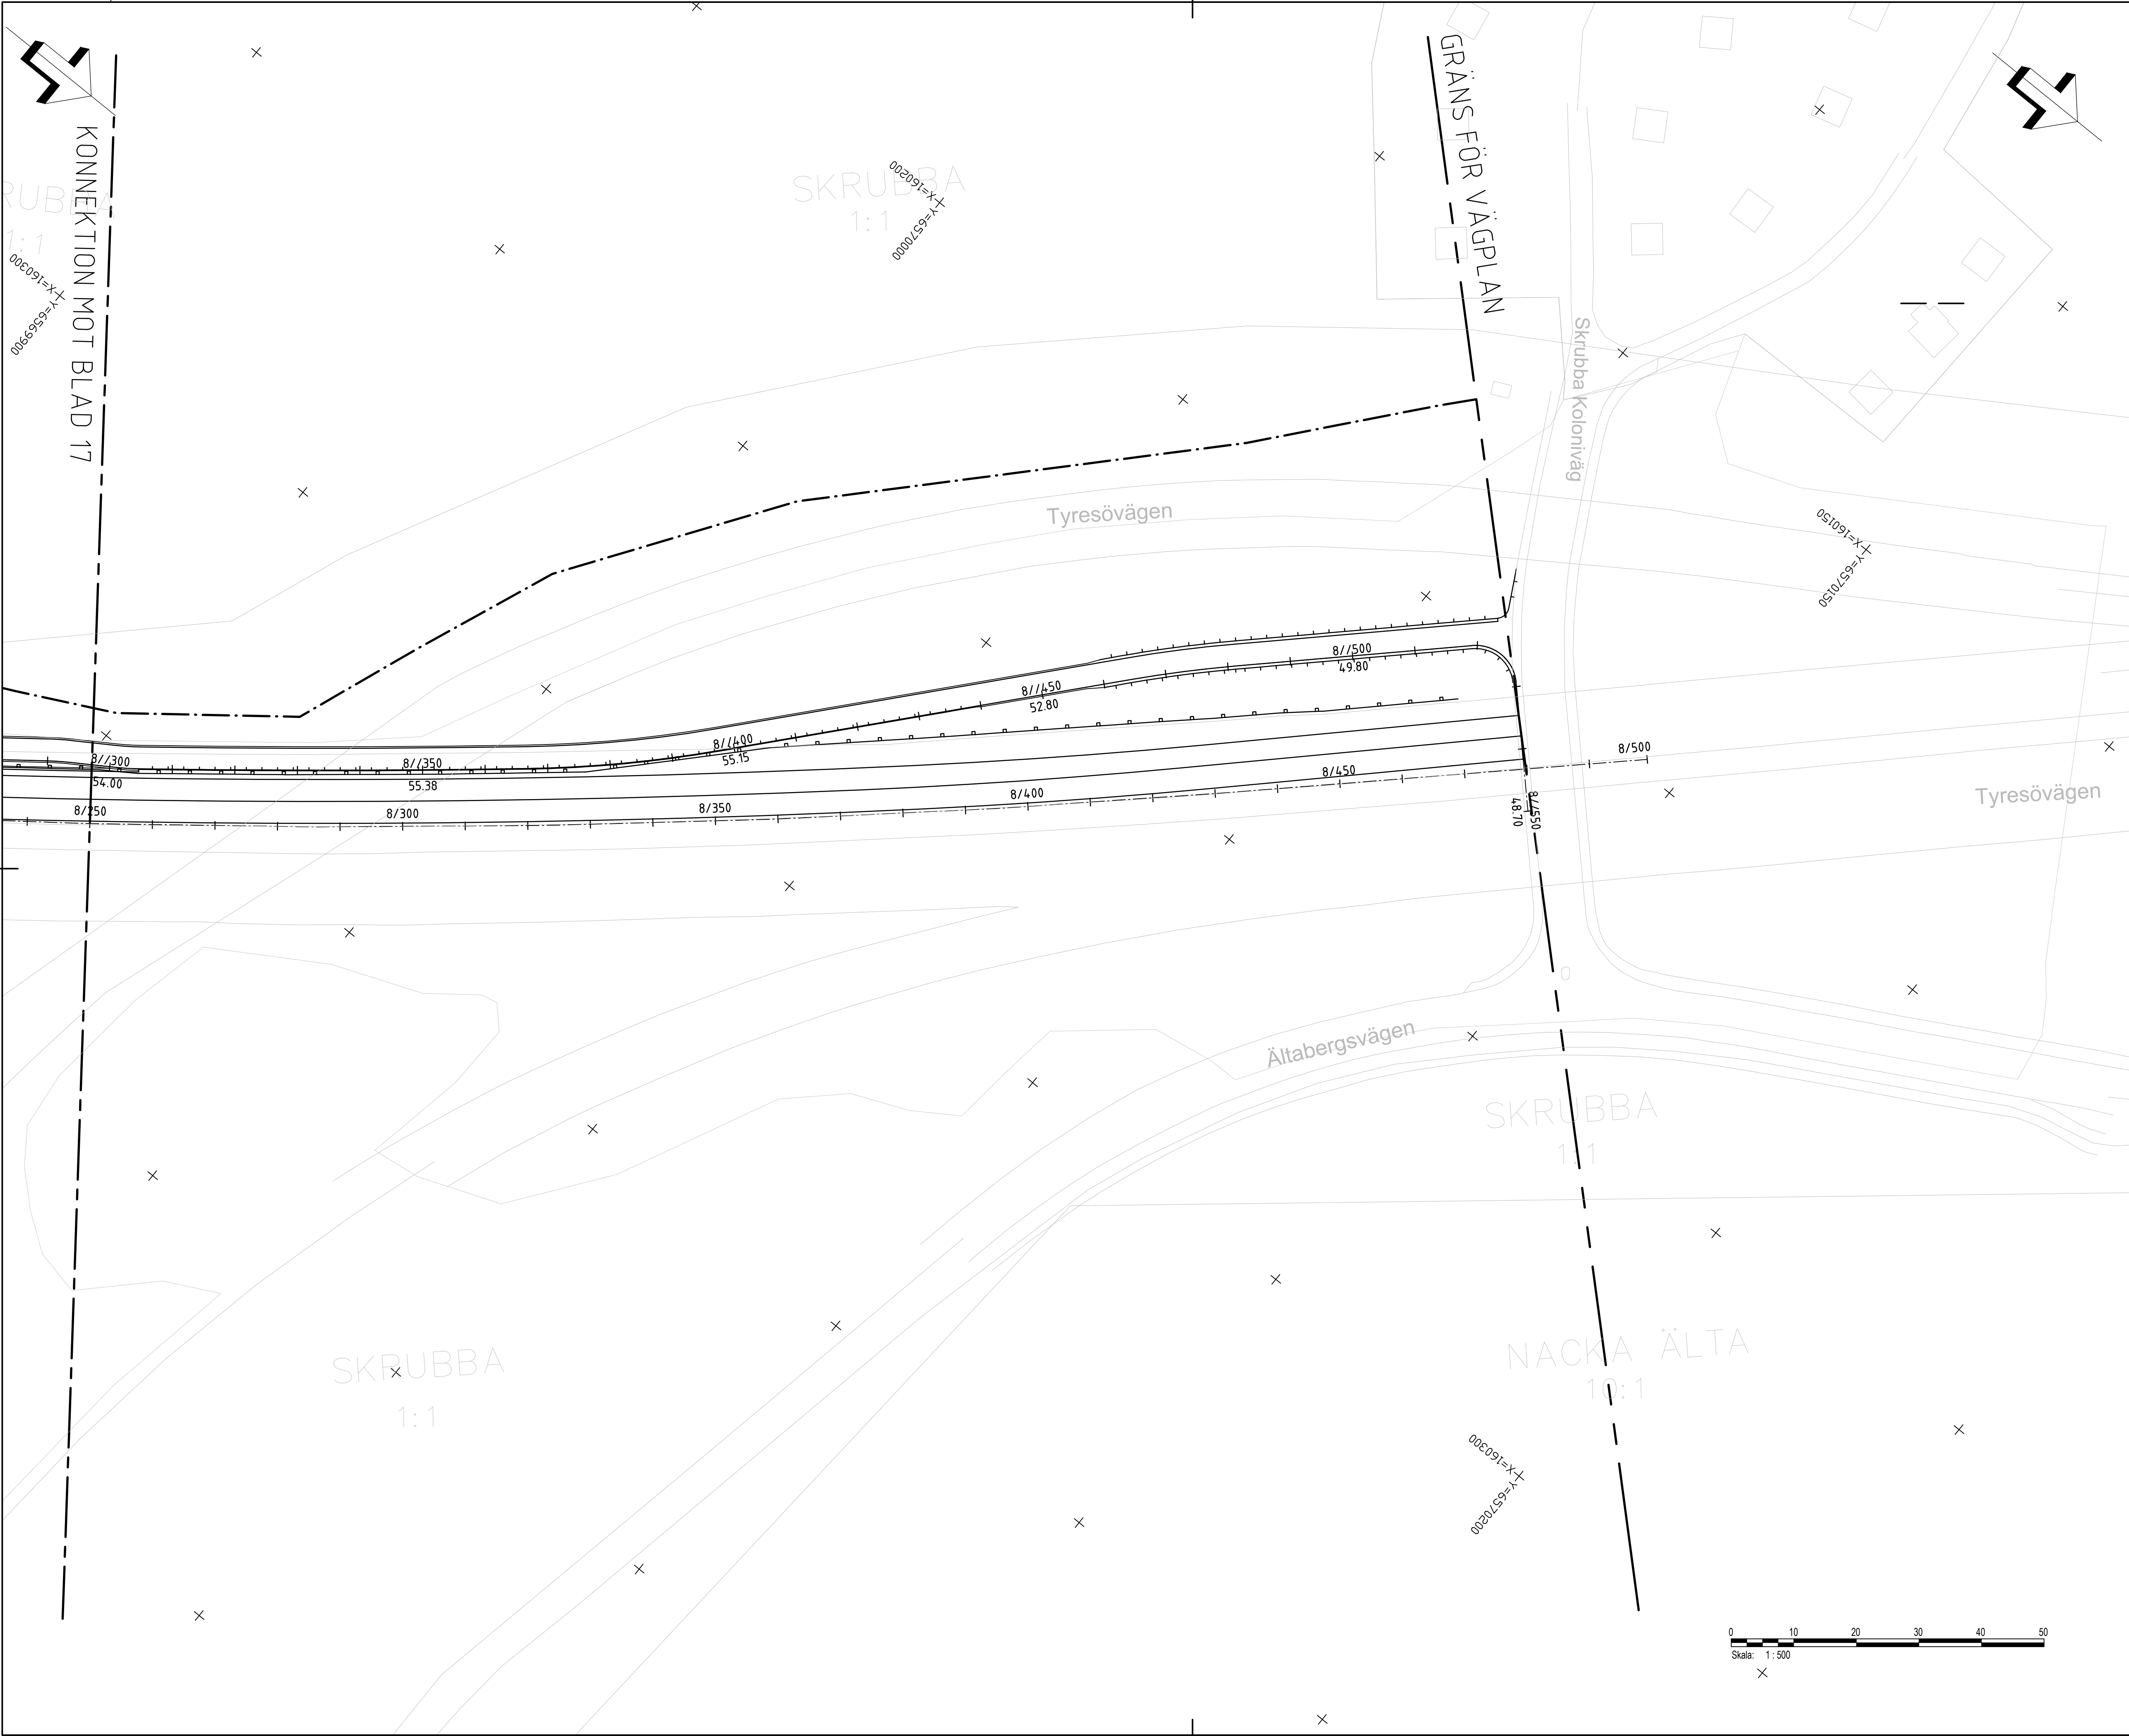

TECKENFÖRKLARING

Koordinatsystem: SWEREF 99 18 00
Höjdsystem: RH2000

MARKANSPRÅK

GRÄNS FÖR VÄGOMRÅDE
AVGRÄNSNING MELLAN
OLIKA TYPER AV MARKANSPRÅK

V NYTT VÄGOMRÅDE MED VÄGRÄTT

Tx TILFÄLLIG NYTTJANDERÄTT

T1 TILFÄLLIG NYTTJANDERÄTT FÖR ARBETSOMRÅDE

T2 TILFÄLLIG NYTTJANDERÄTT FÖR
ETABLERINGSOMRÅDE

TILFÄLLIGA NYTTJANDERÄTTER GÄLLER UNDER
BYGGTID, DOCK LÄNGST 3 MÅNADER EFTER
GODKÄND SLUTBESKUTNING

NYA ANLÄGGNINGAR

0+000 LÄNGDMÄTNING VÄG 260
0+000 LÄNGDMÄTNING GC MED HÖJDSÄTTNING
33+1 KÖRBANEKANT
STÖDMUR
VÄGRÄCKE
CYKELRÄCKE


ÖVRIGA BETECKNINGAR PÅ PLANKARTA

FASTIGHETSGRÄNS
TRAKTGRÄNS
GRÄNS FÖR NATURRESERVAT

VERKSAMHETER/ÅTGÄRDER SOM UNDANTAS
FRÅN FÖRBUD ENLIGT MILJÖBALKEN

Skyldighet att göra anmälan för samråd enligt 12:6 MB
gäller inte för de verksamheter och åtgärder som behövs
för att bygga vägen och som fastställs och ingår i
vägområde för allmän väg eller område för tillfällig
nyttjanderätt.
Förbudet mot åtgärder inom strandskyddsområde (7:15 MB)
gäller inte byggande av allmän väg.
Grundkartan daterad till 2025-10-22

ORIENTERINGSFIGUR

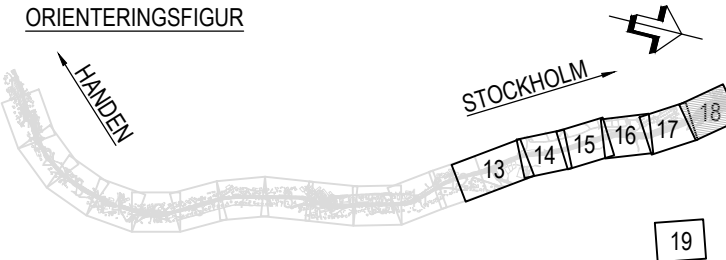

TYP AV PLAN
VÄGPLAN

GRANSKNINGSSTATUS / SYFTE
GODKÄND

HANDLINGSTYP
GRANSKNINGSHANDLING

DATUM 2025-10-22
LEVERANS / ÄNDRINGS-PM

OBJEKT
VÄG 260, GUDÖBROLEDEN
GC-VÄG & KOLLEKTIVTRAFIKÅTG

DELOMRÅDE / BANDEL
3 VÄG 260 OCH ANSLUTANDE VÄGAR

ANLÄGGNINGSDL
06 VÄG 260, GUDÖBROLEDEN

OBJEKTNUMMER / KM
160400

BESTÄLLARE
TRAFIKVERKET

LEVERANTÖR
AFRY

SKAPAD AV
E.STOIANOV

GODKÄND AV
M.ZAREINEJAD

RITNINGSTYP
PLANRITNING

TEKNIKOMRÅDE / INNEHÅLL
C TEKNIKÖVERGRIPANDE

BESKRIVNING
PLANKARTA
STOCKHOLM STAD
KM 8/250 - 8/580
ETAPP 1

SKALA
1:500


FORMAT
A1


FÖRVALTNINGSNUMMER
3 06 C 02 18

BLAD
18

NÄSTA BLAD
19

BET
19

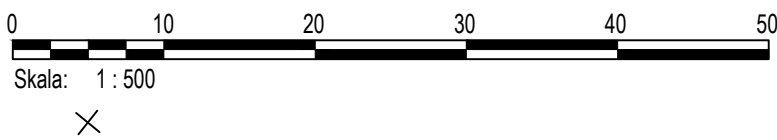

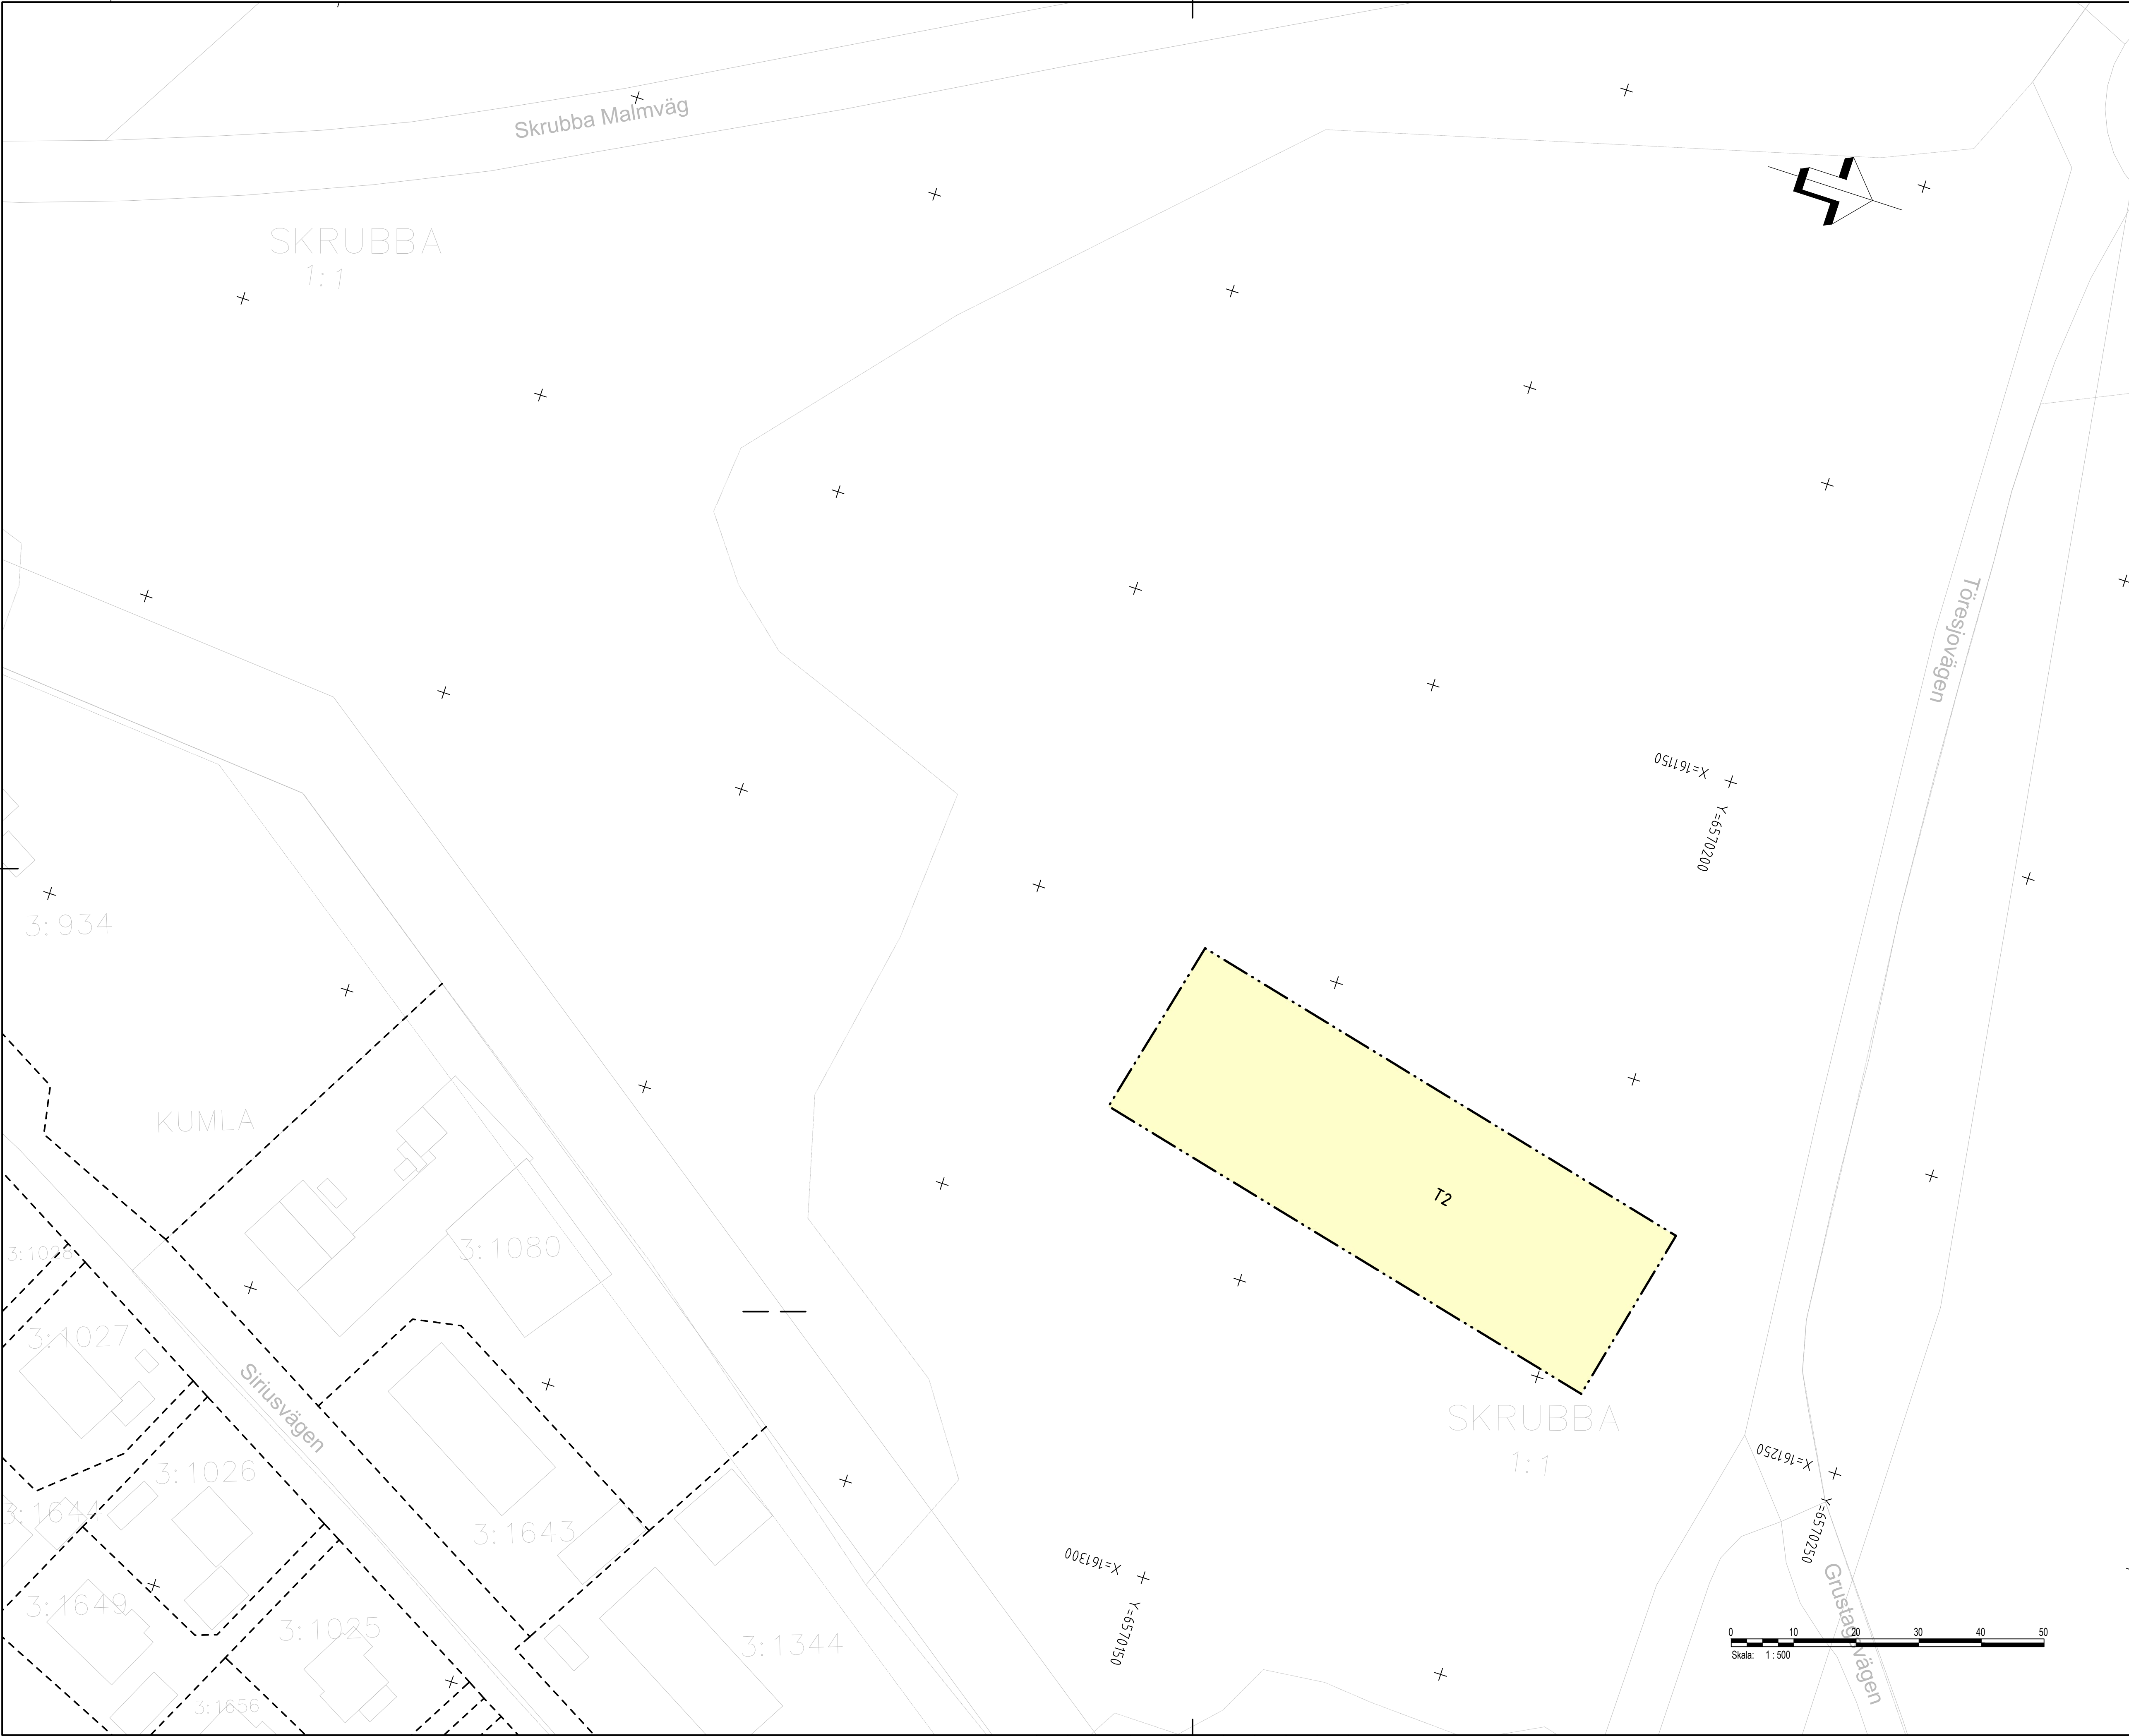

TECKENFÖRKLARING

Koordinatsystem: SWEREF 99 18 00
Höjdsystem: RH2000

MARKANSPRÅK

---+--- GRÄNS FÖR VÄGOMRÅDE
-.-.-.- AVGRÄNSNING MELLAN
 OLIKA TYPER AV MARKANSPRÅK

V NYTT VÄGOMRÅDE MED VÄGRÄTT

Tx TILFÄLLIG NYTTJANDERÄTT

T1 TILFÄLLIG NYTTJANDERÄTT FÖR ARBETSOMRÅDE.
T2 TILFÄLLIG NYTTJANDERÄTT FÖR
ETABLERINGSOMRÅDE.

TILFÄLLIGA NYTTJANDERÄTTER GÄLLER UNDER
BYGGTID, DOCK LÄNGST 3 MÅNADER EFTER
GODKÄND SLUTBESKUTNING.

NYA ANLÄGGNINGAR

0+000 LÄNGDMÄTNING VÄG 260
0+000 LÄNGDMÄTNING GC MED HÖJDSÄTTNING
33+61

KÖRBANEKANT
STÖDMUR
VÄGRÄCKE
CYKELRÄCKE

ÖVRIGA BETECKNINGAR PÅ PLANKARTA

----- FASTIGHETSGRÄNS
----- TRAKTGRÄNS
- GRÄNS FÖR NATURRESERVAT

VERKSAMHETER/ÅTGÄRDER SOM UNDANTAS FRÅN FÖRBUD ENLIGT MILJÖBALKEN

Skyldighet att göra anmälan för samråd enligt 12:6 MB
gäller inte för de verksamheter och åtgärder som behövs
för att bygga vägen och som fastställs och ingår i
vägområde för allmän väg eller område för tillfällig
nyttjanderätt.
Förbuden mot åtgärder inom strandskyddsområde (7:15 MB)
gäller inte byggande av allmän väg.
Grundkartan daterad till 2025-10-22

ORIENTERINGSFIGUR

TYP AV PLAN

VÄGPLAN

GRANSKNINGSSTATUS / SYFTE

GODKÄND

HANDLINGSTYP

GRANSKNINGSHANDLING

DATUM 2025-10-22 LEVERANS / ÄNDRINGS-PM

OBJEKT

VÄG 260, GUDÖBROLEDEN GC-VÄG & KOLLEKTIVTRAFIKÄTG

DELOMRÅDE / BANDEL

3 VÄG 260 OCH ANSLUTANDE VÄGAR

ANLÄGGNINGDEL

06 VÄG 260, GUDÖBROLEDEN

OBJEKTNUMMER / KM 160400 KONSTRUKTIONSNUMMER

BESTÄLLARE LEVERANTÖR

TRAFIKVERKET **AFRY**

SKAPAD AV E.STOIANOV UPPDRAGSNUMMER 759342

GODKÄND AV M.ZAREINEJAD ÄNDELNING INFRA

RITNINGSTYP

PLANRITNING

TEKNIKOMRÅDE / INNEHÅLL

C TEKNIKÖVERGRIPANDE

BESKRIVNING

PLANKARTA STOCKHOLM STAD

ETAPP 1

SKALA 1:500 FORMAT A1 FÖRVALTNINGSNUMMER

RITNINGSNUMMER 3 06 C 02 19 BLAD 19 NÄSTA BLAD BET