

ANVISNINGAR




Koordinatsystem
System i höjd: RH 2000
System i plan: SWEREF 99 13 30

KARTDEKLARATION








Kartunderlag tillhandahållt av Lantmateriet
Inmätt väglinje från AFRY





FÖRKLARINGAR



Markanspråk

-  Befintligt vägområde
-  Nytt vägområde med vägrätt
-  Tillfällig nyttjanderätt

Övriga beteckningar på Illustrationskarta

-  Traktgräns
-  Fastighetsgräns
-  Ny väg, vägbanekanter, med längdmätning och höjdsättning
-  0/000
-  Nytt sidoräcke
-  Ny trumma
-  Utfart stängs

-  Justering vägbana
-  Ny bro
-  Strandpassage för utter och medelstora däggjur
-  Etableringsområde

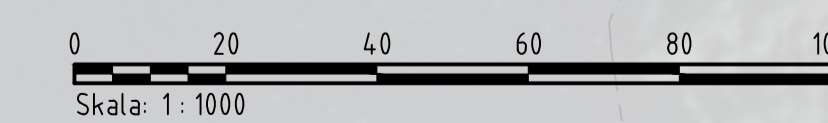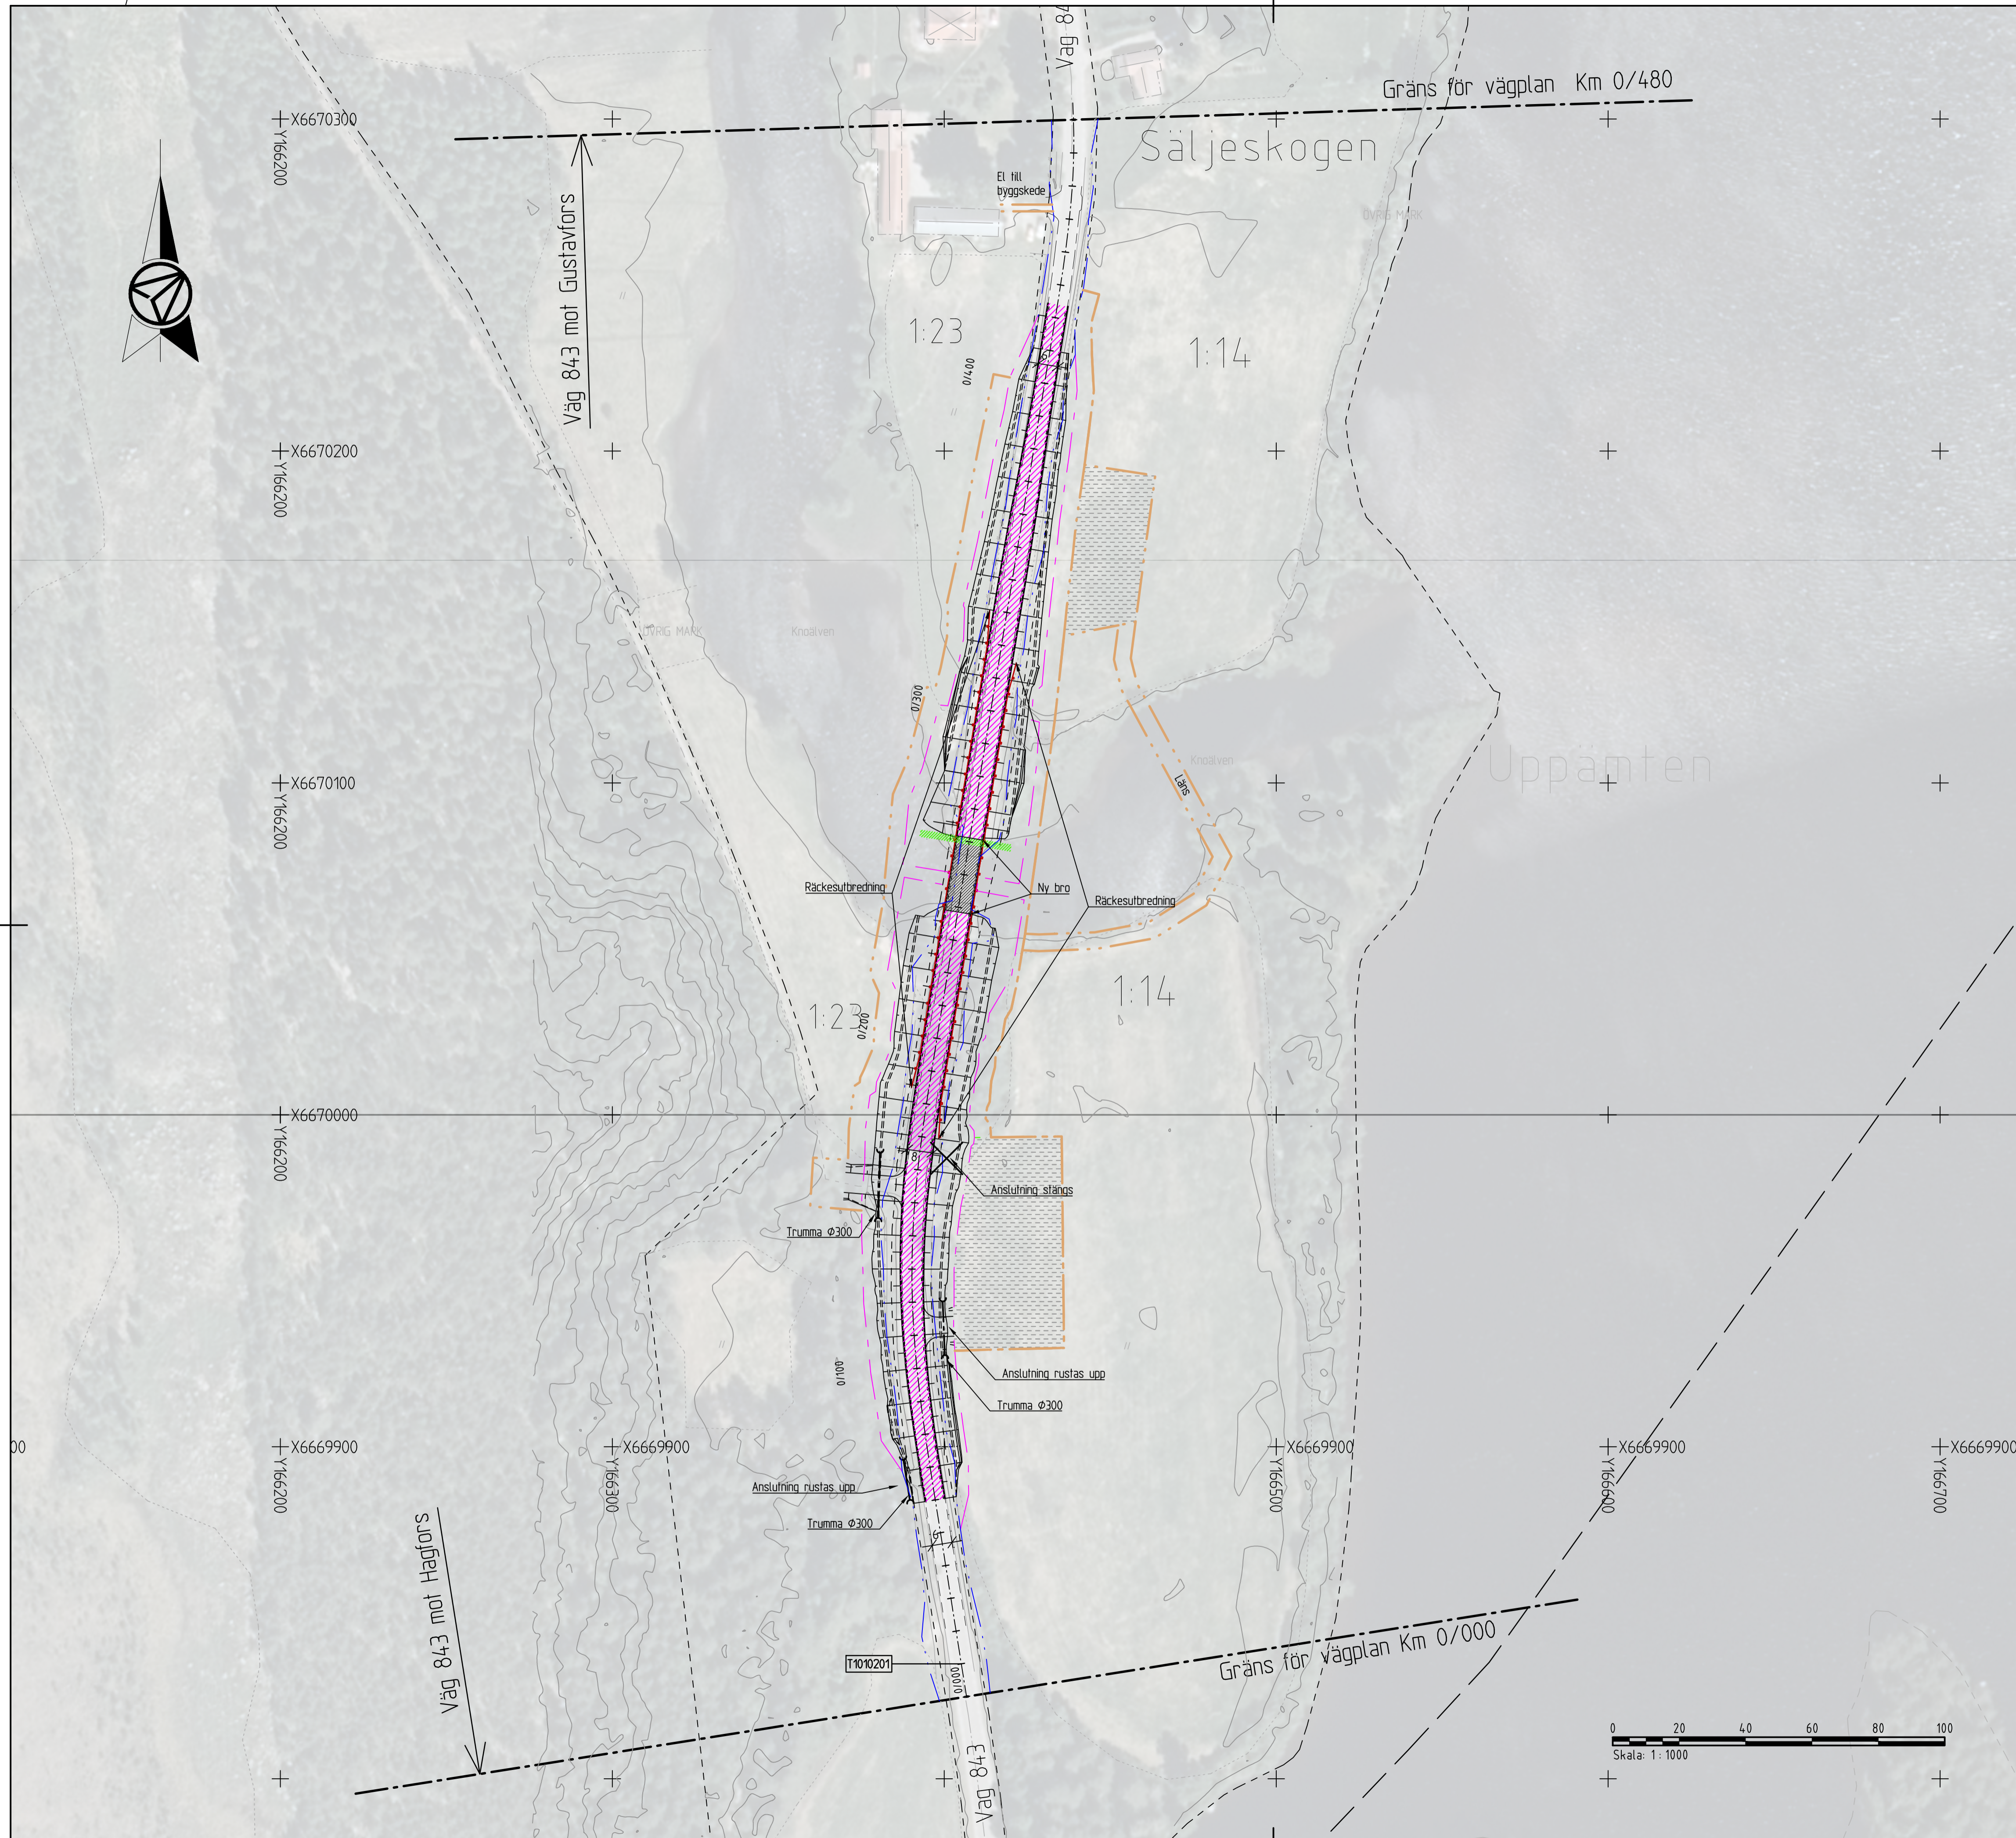

TYP AV PLAN		VÄGPLAN	
GRANSKNINGSSTATUS / SYFTE		-	
HANDLINGSTYP		-	
DATUM	2020-08-17	LEVERANS / ÄNDRINGS-PM	
OBJEKT			
VÄG 843 BRO ÖVER FRAMSJÖNS UTLOPP			
DELOMRÅDE / BANDEL			
1 FRAMSJÖN			
ANLÄGGNINGSGEDEL			
00 GEMENSAMT			
OBJEKTNUMMER / KM	164597	KONSTRUKTIONNUMMER	
BESTÄLLARE	D LINDEFELT	LEVERANTÖR	AFRY
SKAPAD AV	D LINDEFELT	UPPRAGSNUMMER	768357
GODKÄND AV	C MATTSSON	AVDELNING	INFRA
RITNINGSTYP			
ILLUSTRATIONSKARTA			
TEKNIKOMRÅDE / INNEHÅLL			
C TEKNIKÖVERGRIPANDE			
BESKRIVNING			
KM 0/000-0/480			
SKALA	1:1000	FORMAT	A1
RITNINGNUMMER	1 00 C 05 01	FÖRVALTNINGSNUMMER	
		BLAD	NÄSTA BLAD
		BET	