



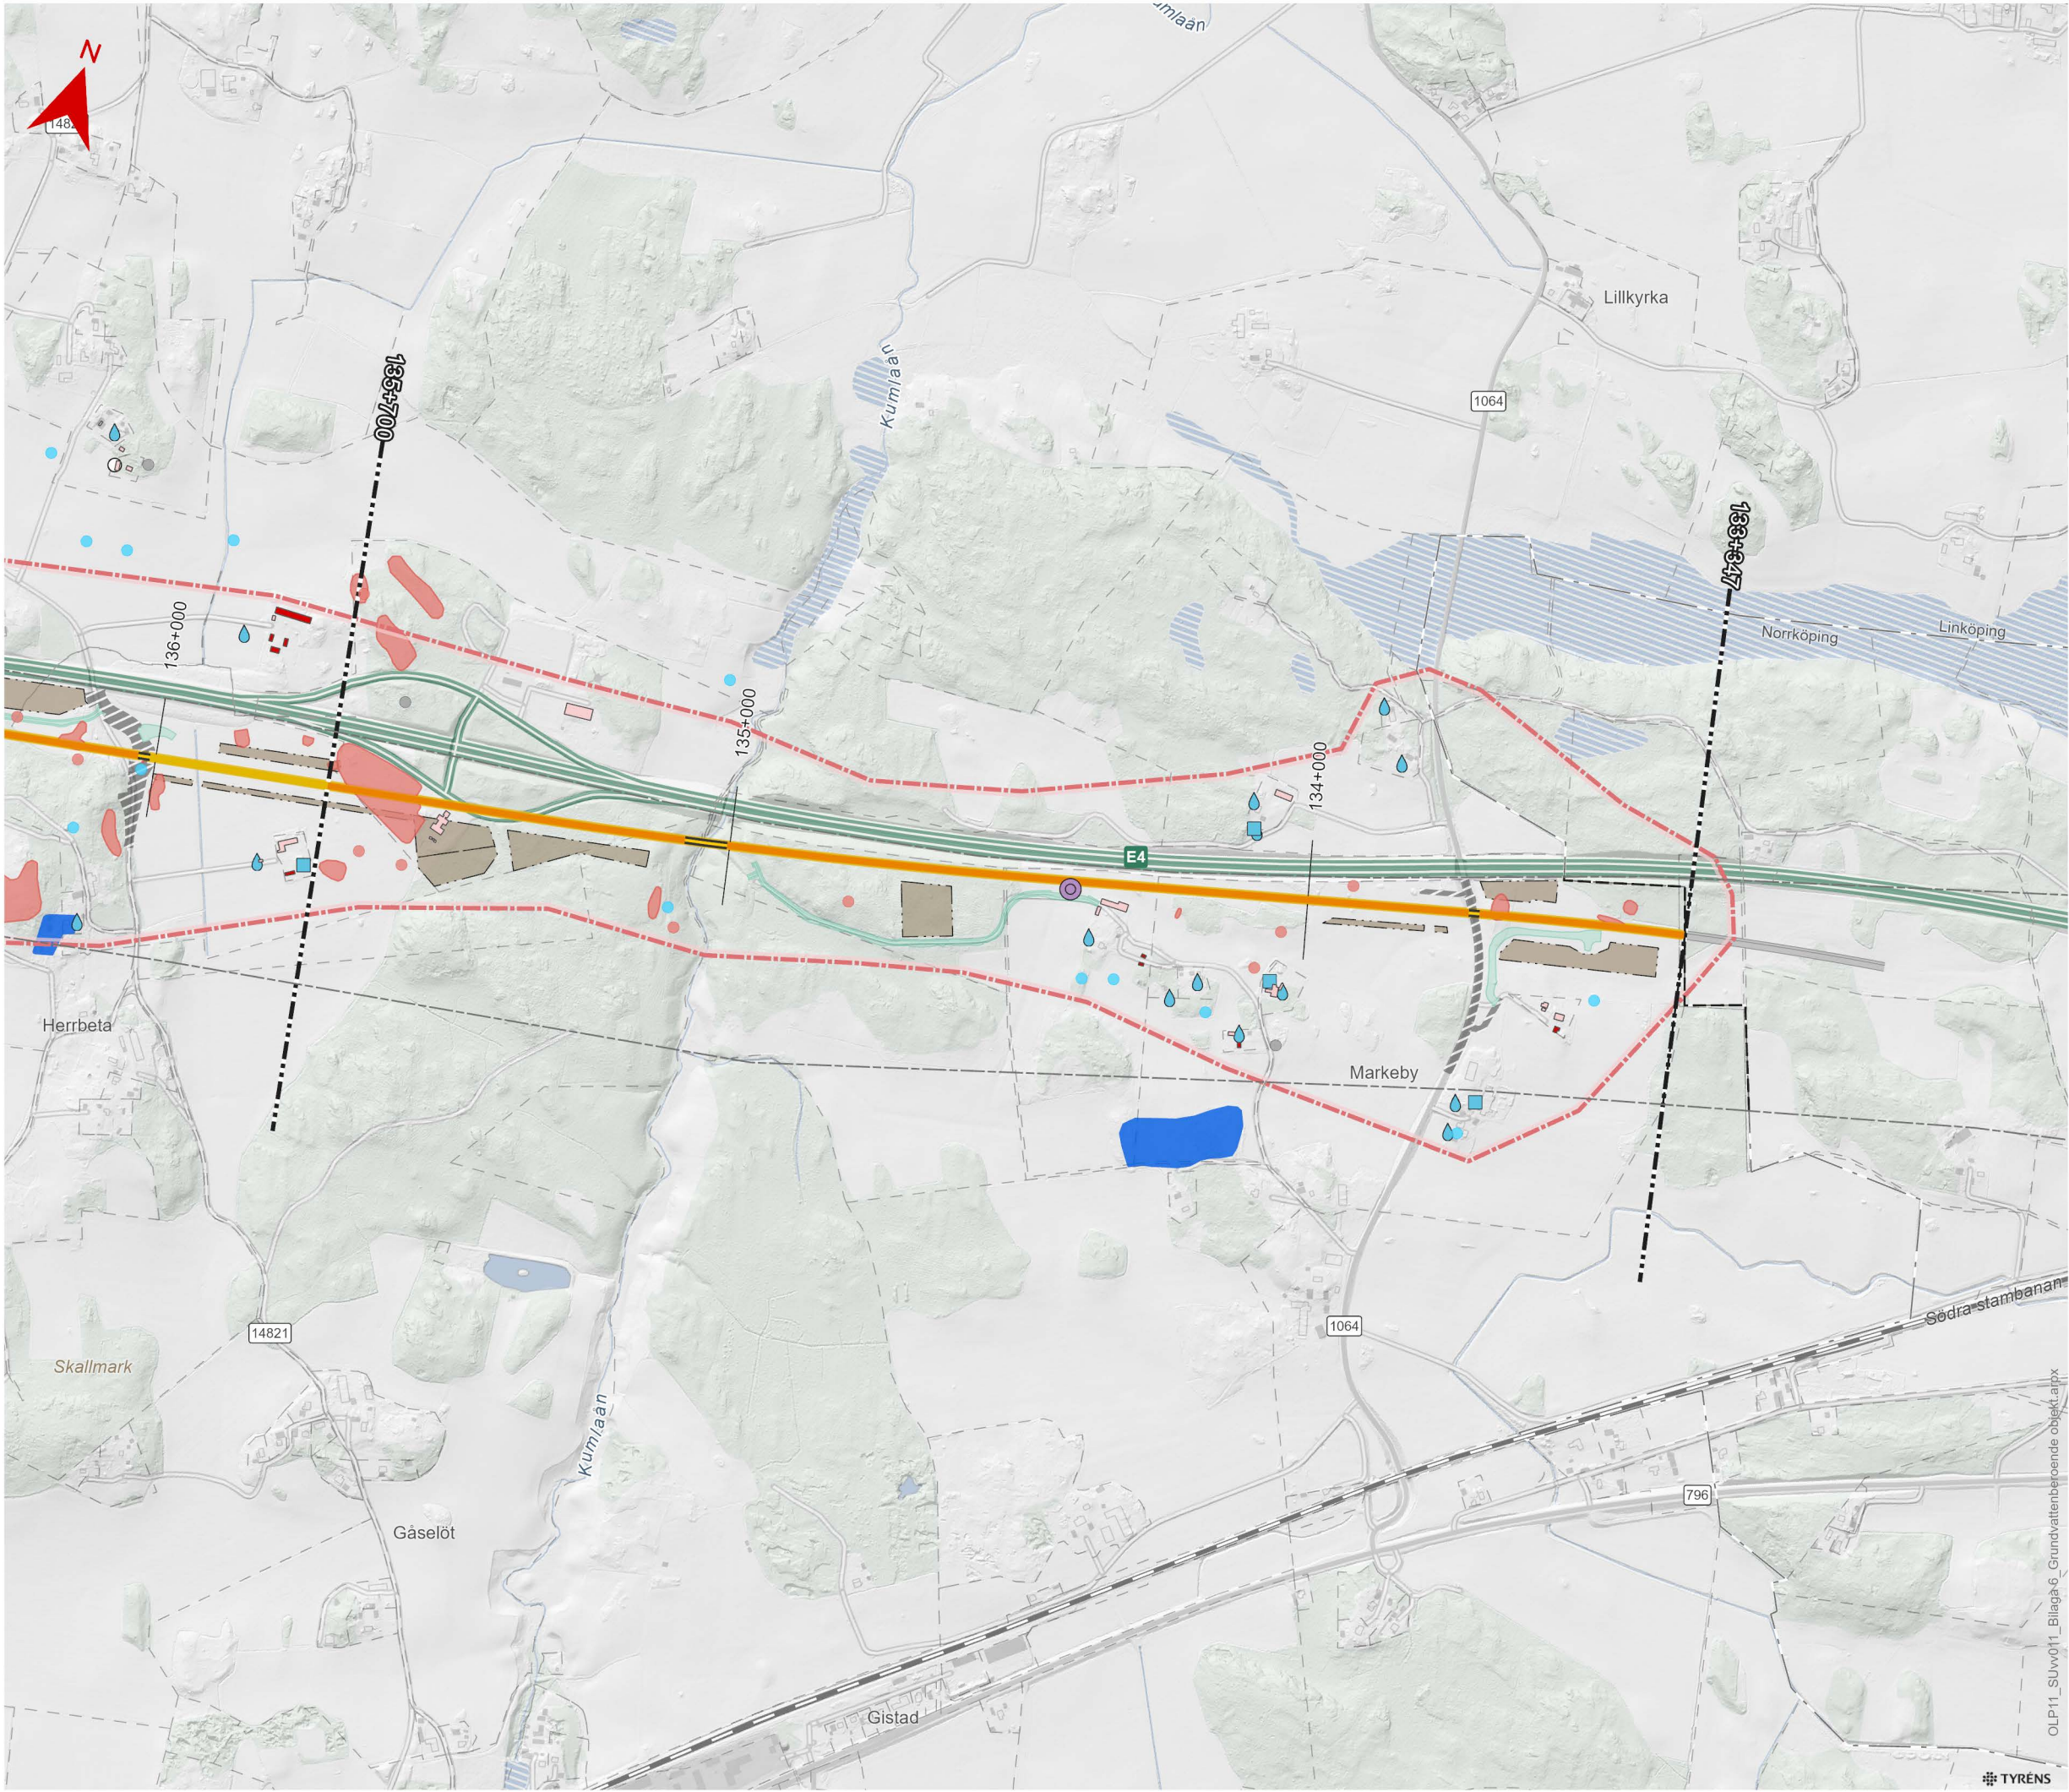

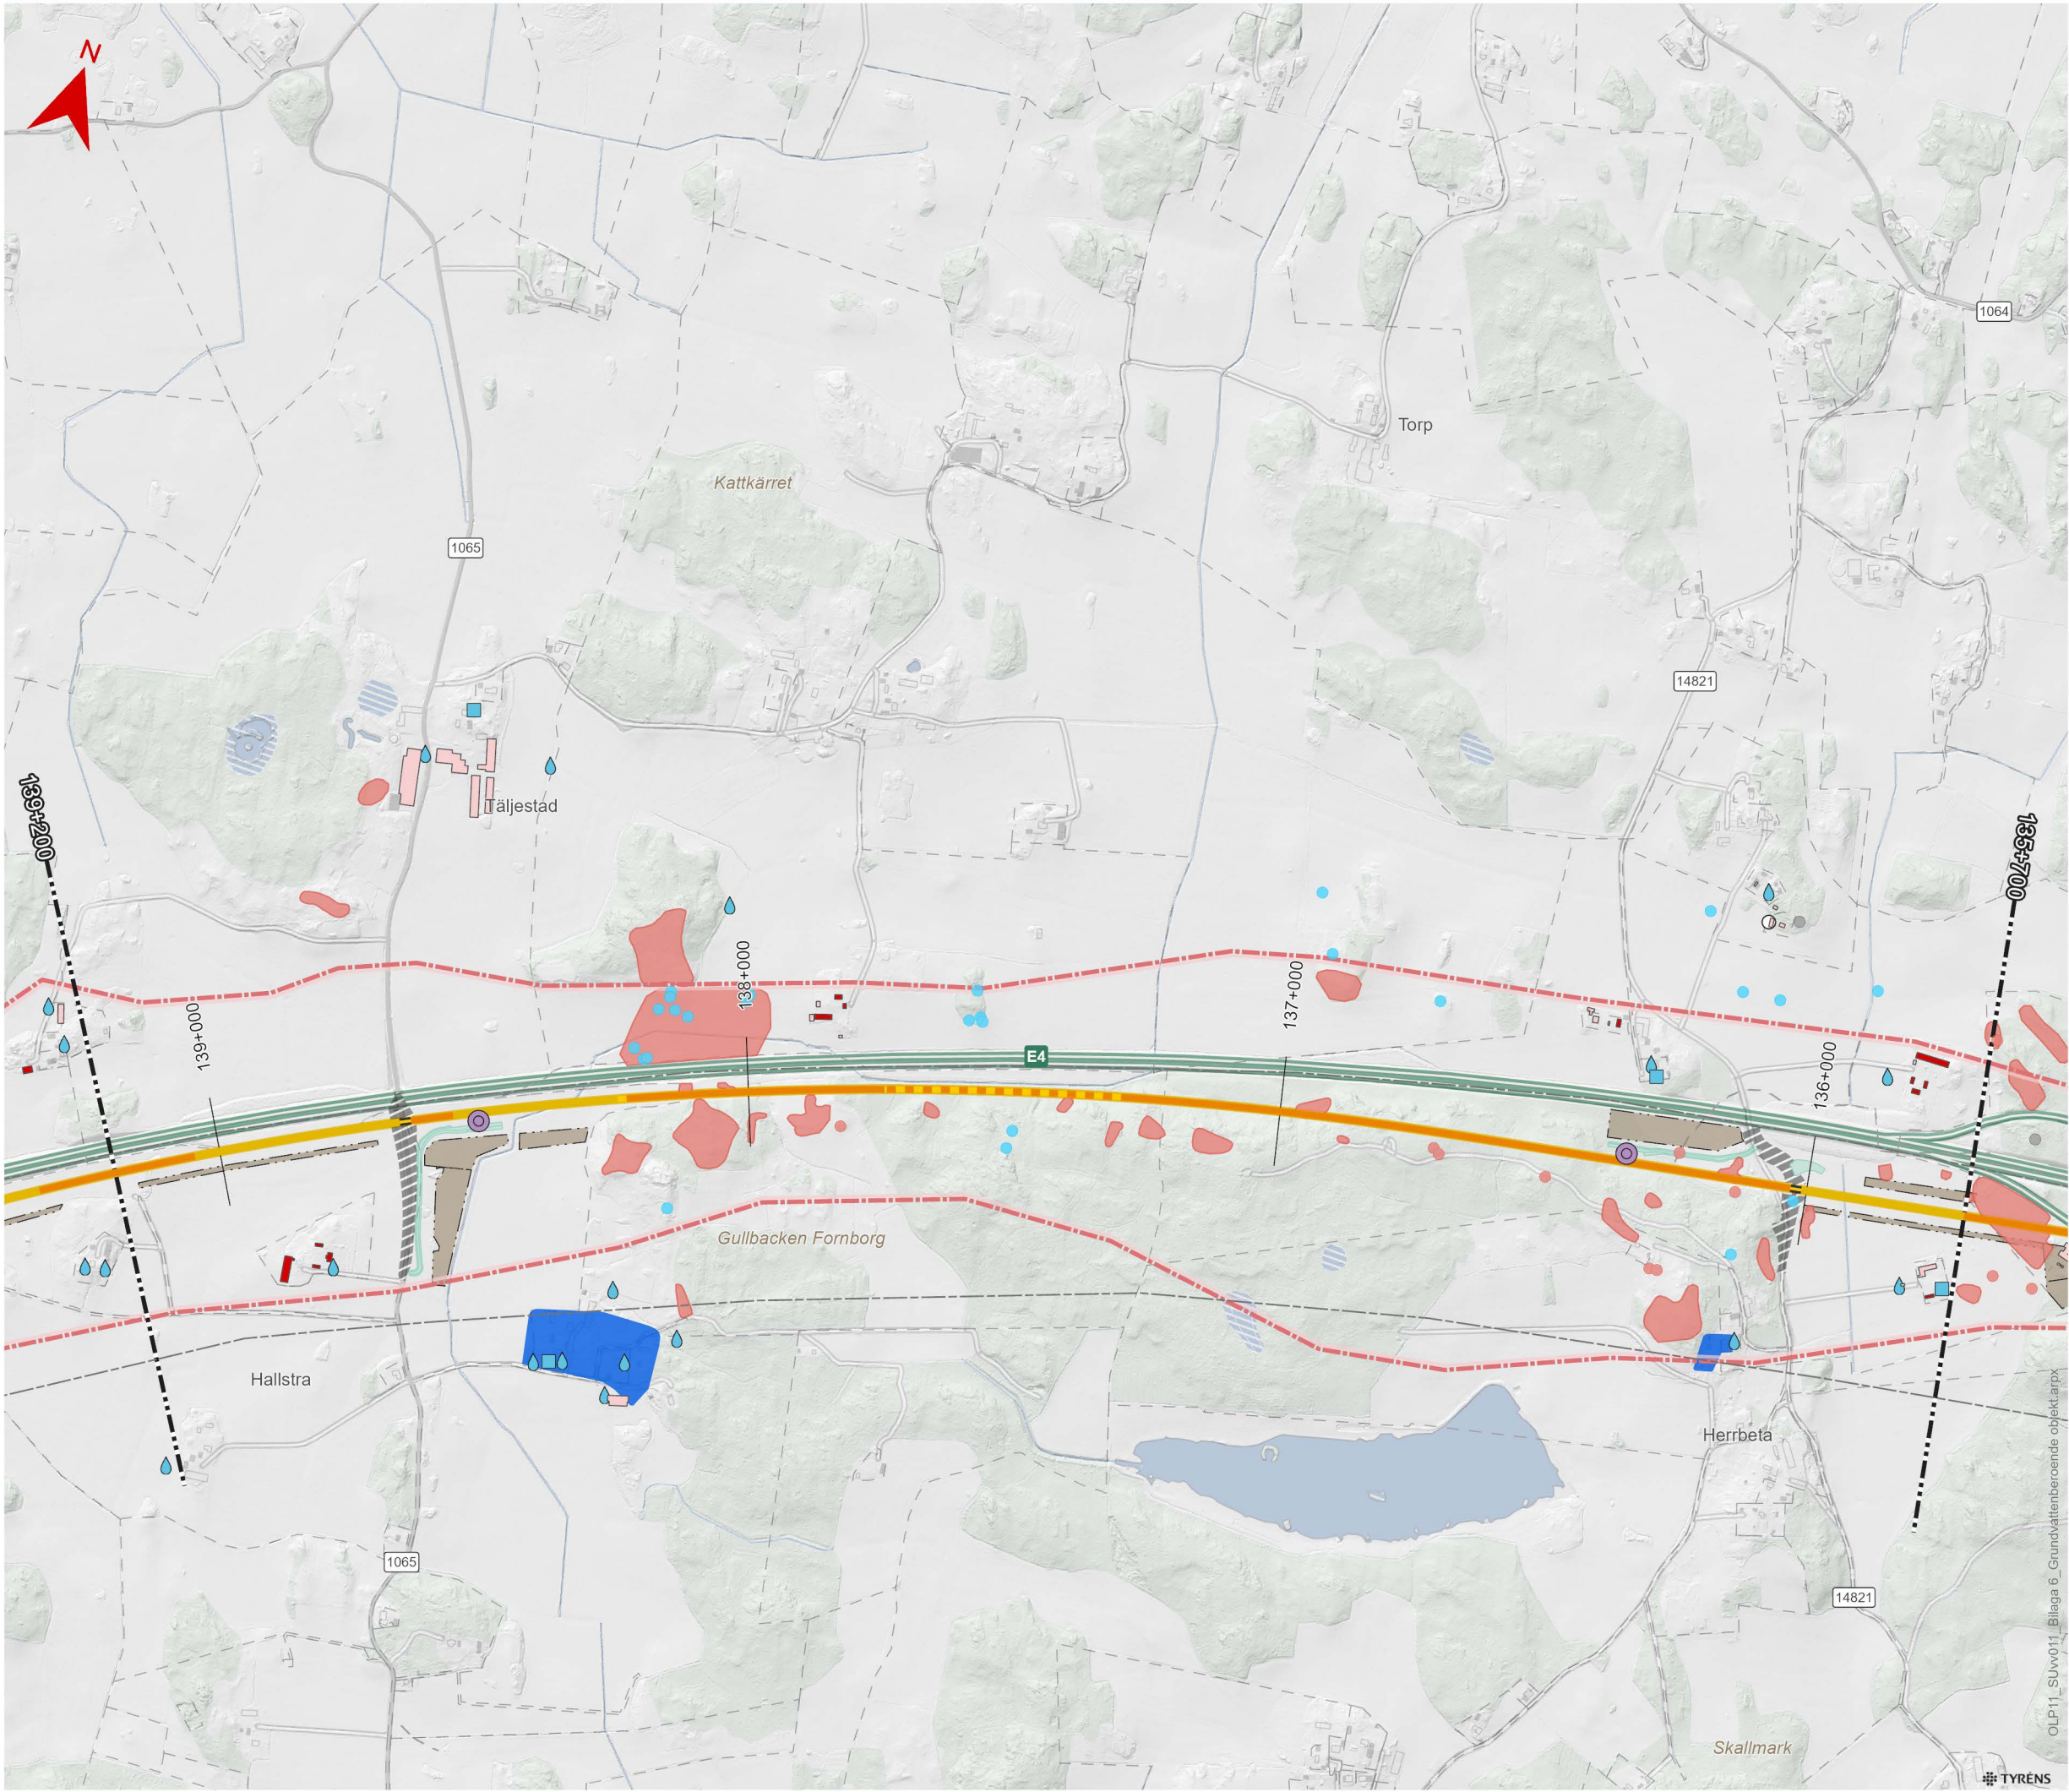

BILAGA 6.
KARTA GRUNDVATTENBEROENDE
OBJEKT

Blad 2: Herrbeta-Hallstra

Datum: 2025-09-18

Skala (A3): 1:12 000



© Lantmäteriet, Geodatasamverkan

Teckenförklaring

Utredningsområde grundvatten

Brunnar

Energi

Vatten

Okänt användningsområde

Byggnader med grundvattenkänslig grundläggning

Potentiellt grundvattenkänslig

Potentiellt grundvattenkänslig med kulturhistoriskt värde

Potentiellt grundvattenkänslig lämning

Fornlämning

Möjlig fornlämning

Övrig kulturhistorisk lämning

Ingen antikvarisk bedömning

Anläggning

Etablerings- eller upplagsytor

Bank

Bro

Skärning

Skärning/bank

Ombyggd väg

Serviceväg


Gräns tillåtlighetskorridor

Delområdesgräns tillstånd

Teknikgård

Delsträckan Bäckeby-Linghem



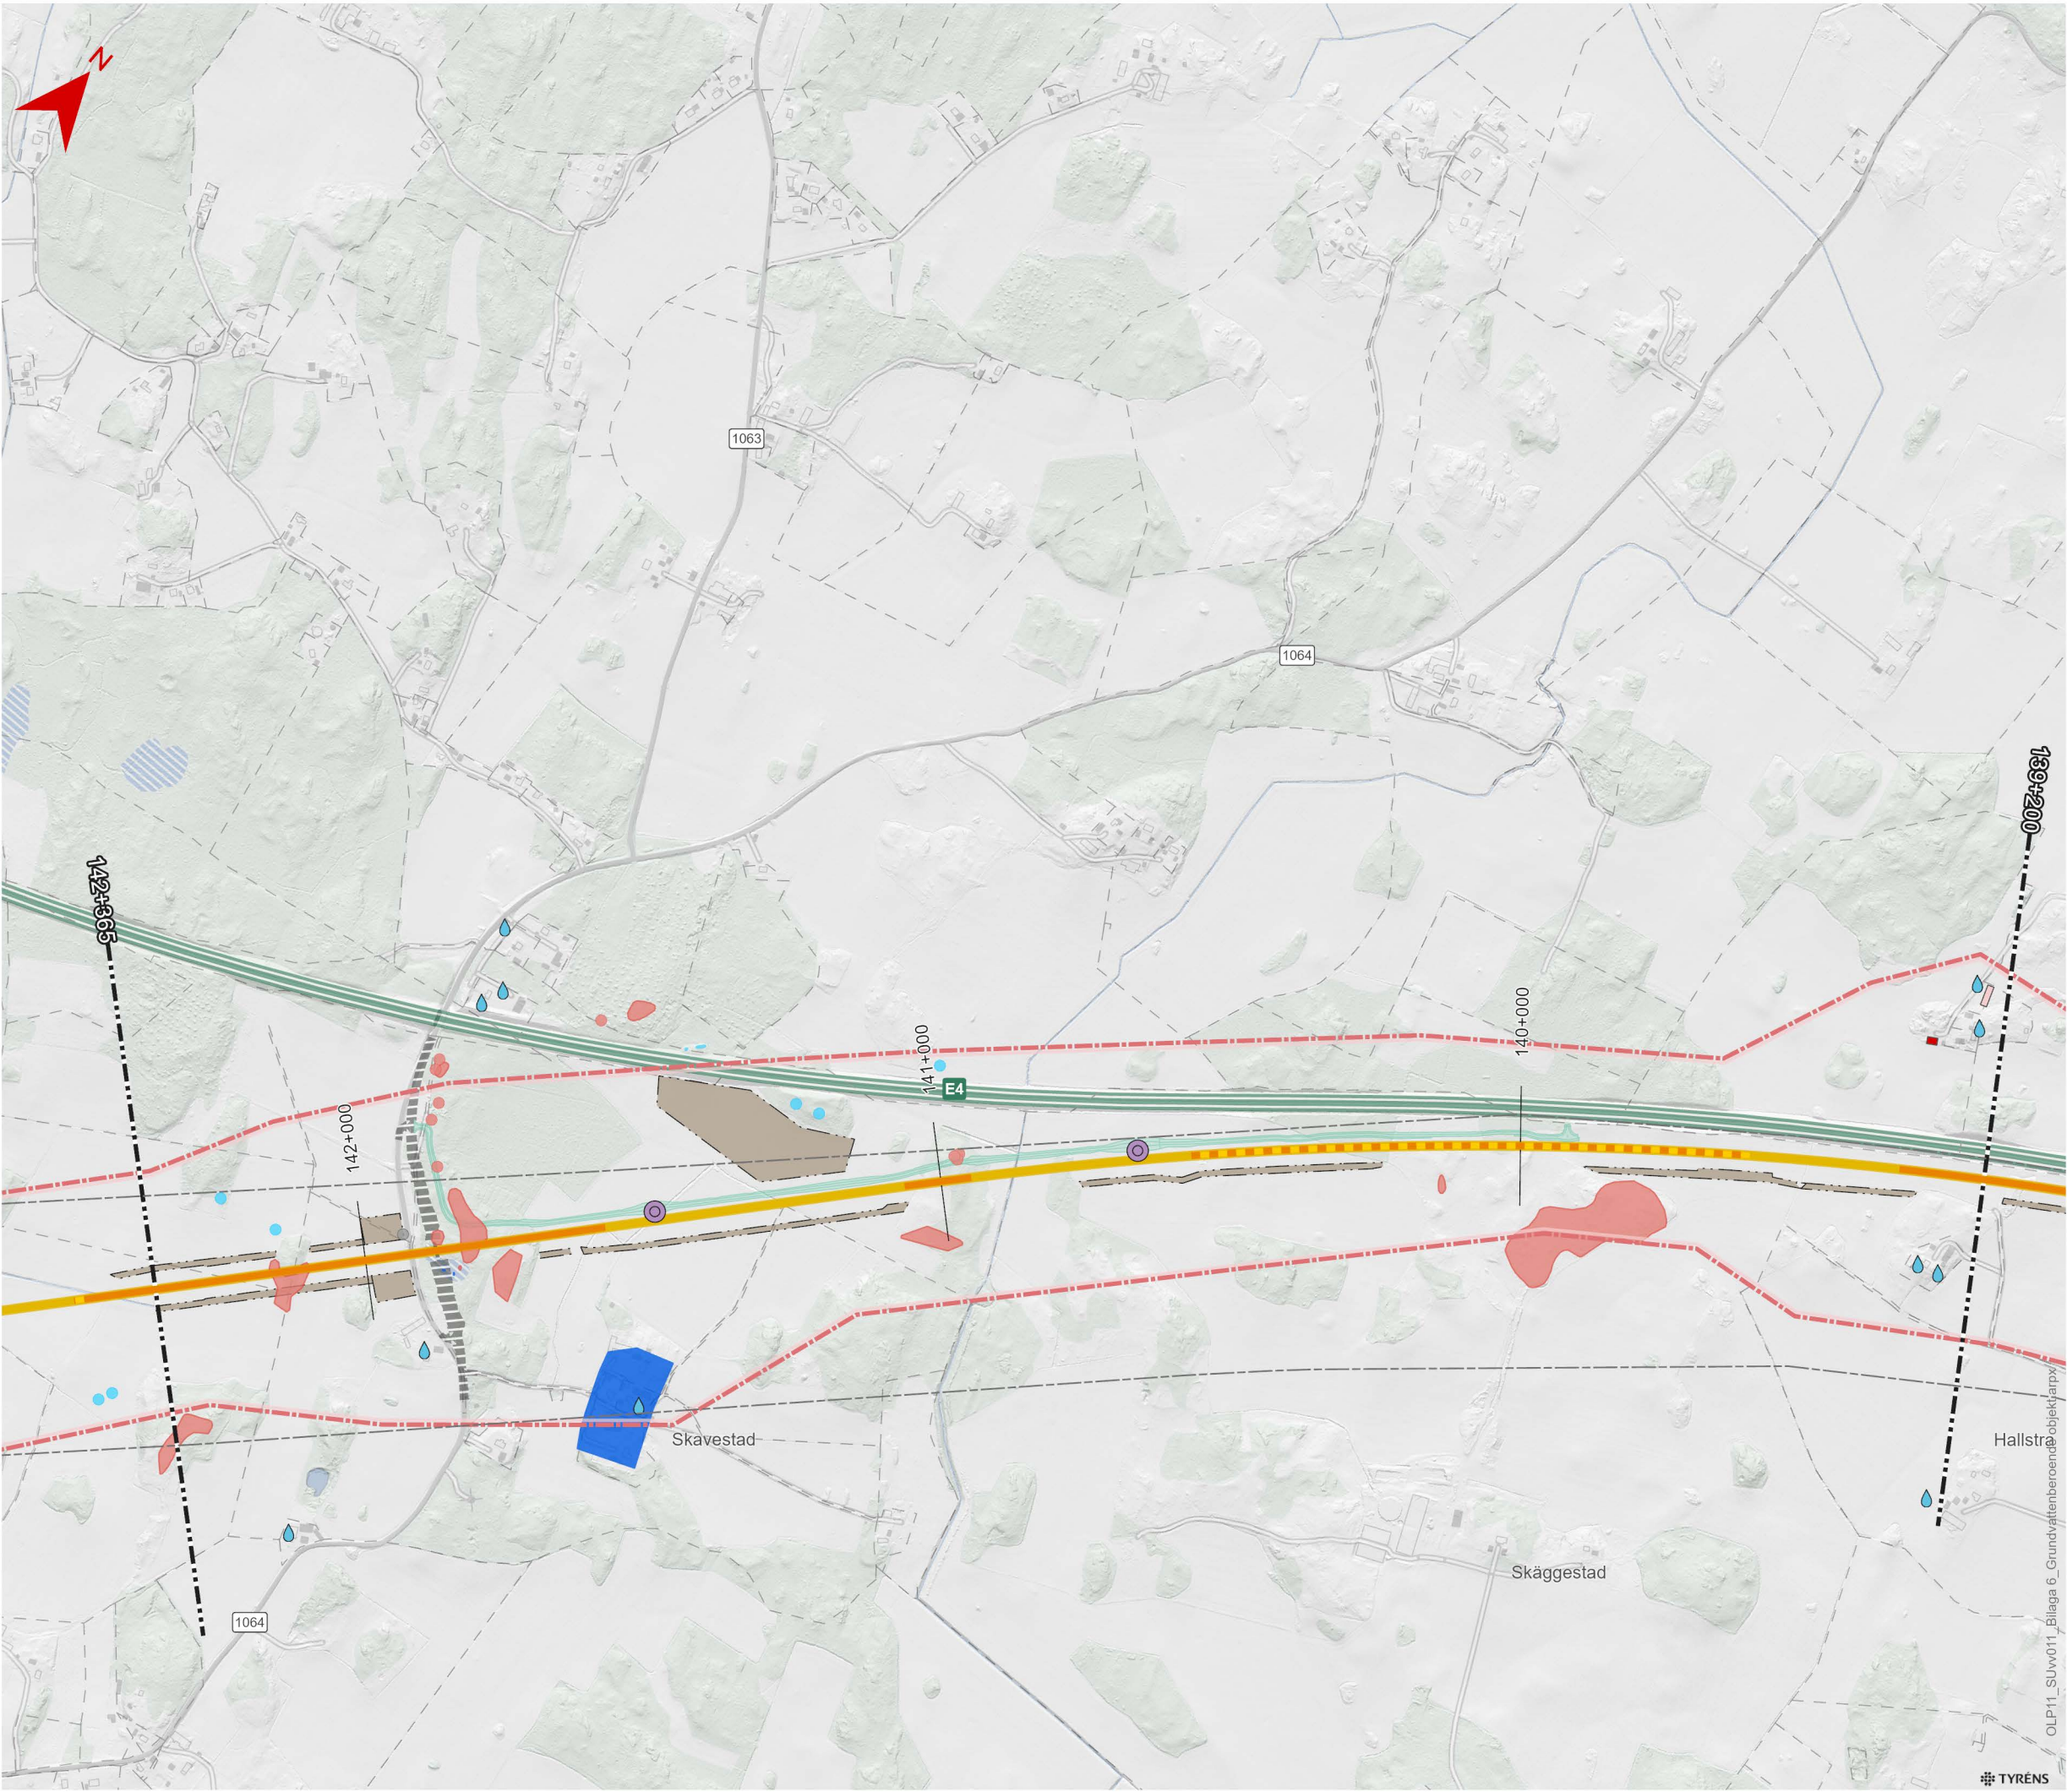


BILAGA 6.
KARTA GRUNDVATTENBEROENDE
OBJEKT


Blad 3: Hallstra-Älvestad

Datum: 2025-09-18
Skala (A3): 1:11 000



- Teckenförklaring
- Utredningsområde grundvatten
 - Brunnar
 - Vatten
 - Byggnader med grundvattenkänslig grundläggning
 - Potentiellt grundvattenkänslig
 - Potentiellt grundvattenkänslig med kulturhistoriskt värde
 - Potentiellt grundvattenkänslig lämning
 - Fornlämning
 - Möjlig fornlämning
 - Övrig kulturhistorisk lämning
 - Ingen antikvarisk bedömning
 - Anläggning
 - Etablerings- eller upplagsytor
 - Bank
 - Skärning
 - Skärning/bank
 - Ombyggd väg
 - Serviceväg
 - Gräns tillåtlighetskorridor
 - Delområdesgräns tillstånd
 - Teknikgård

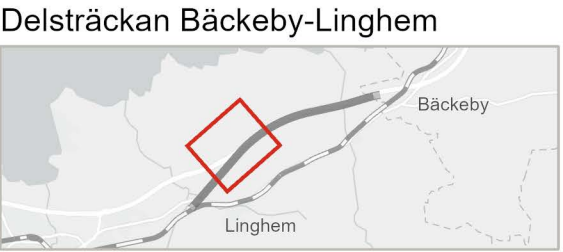

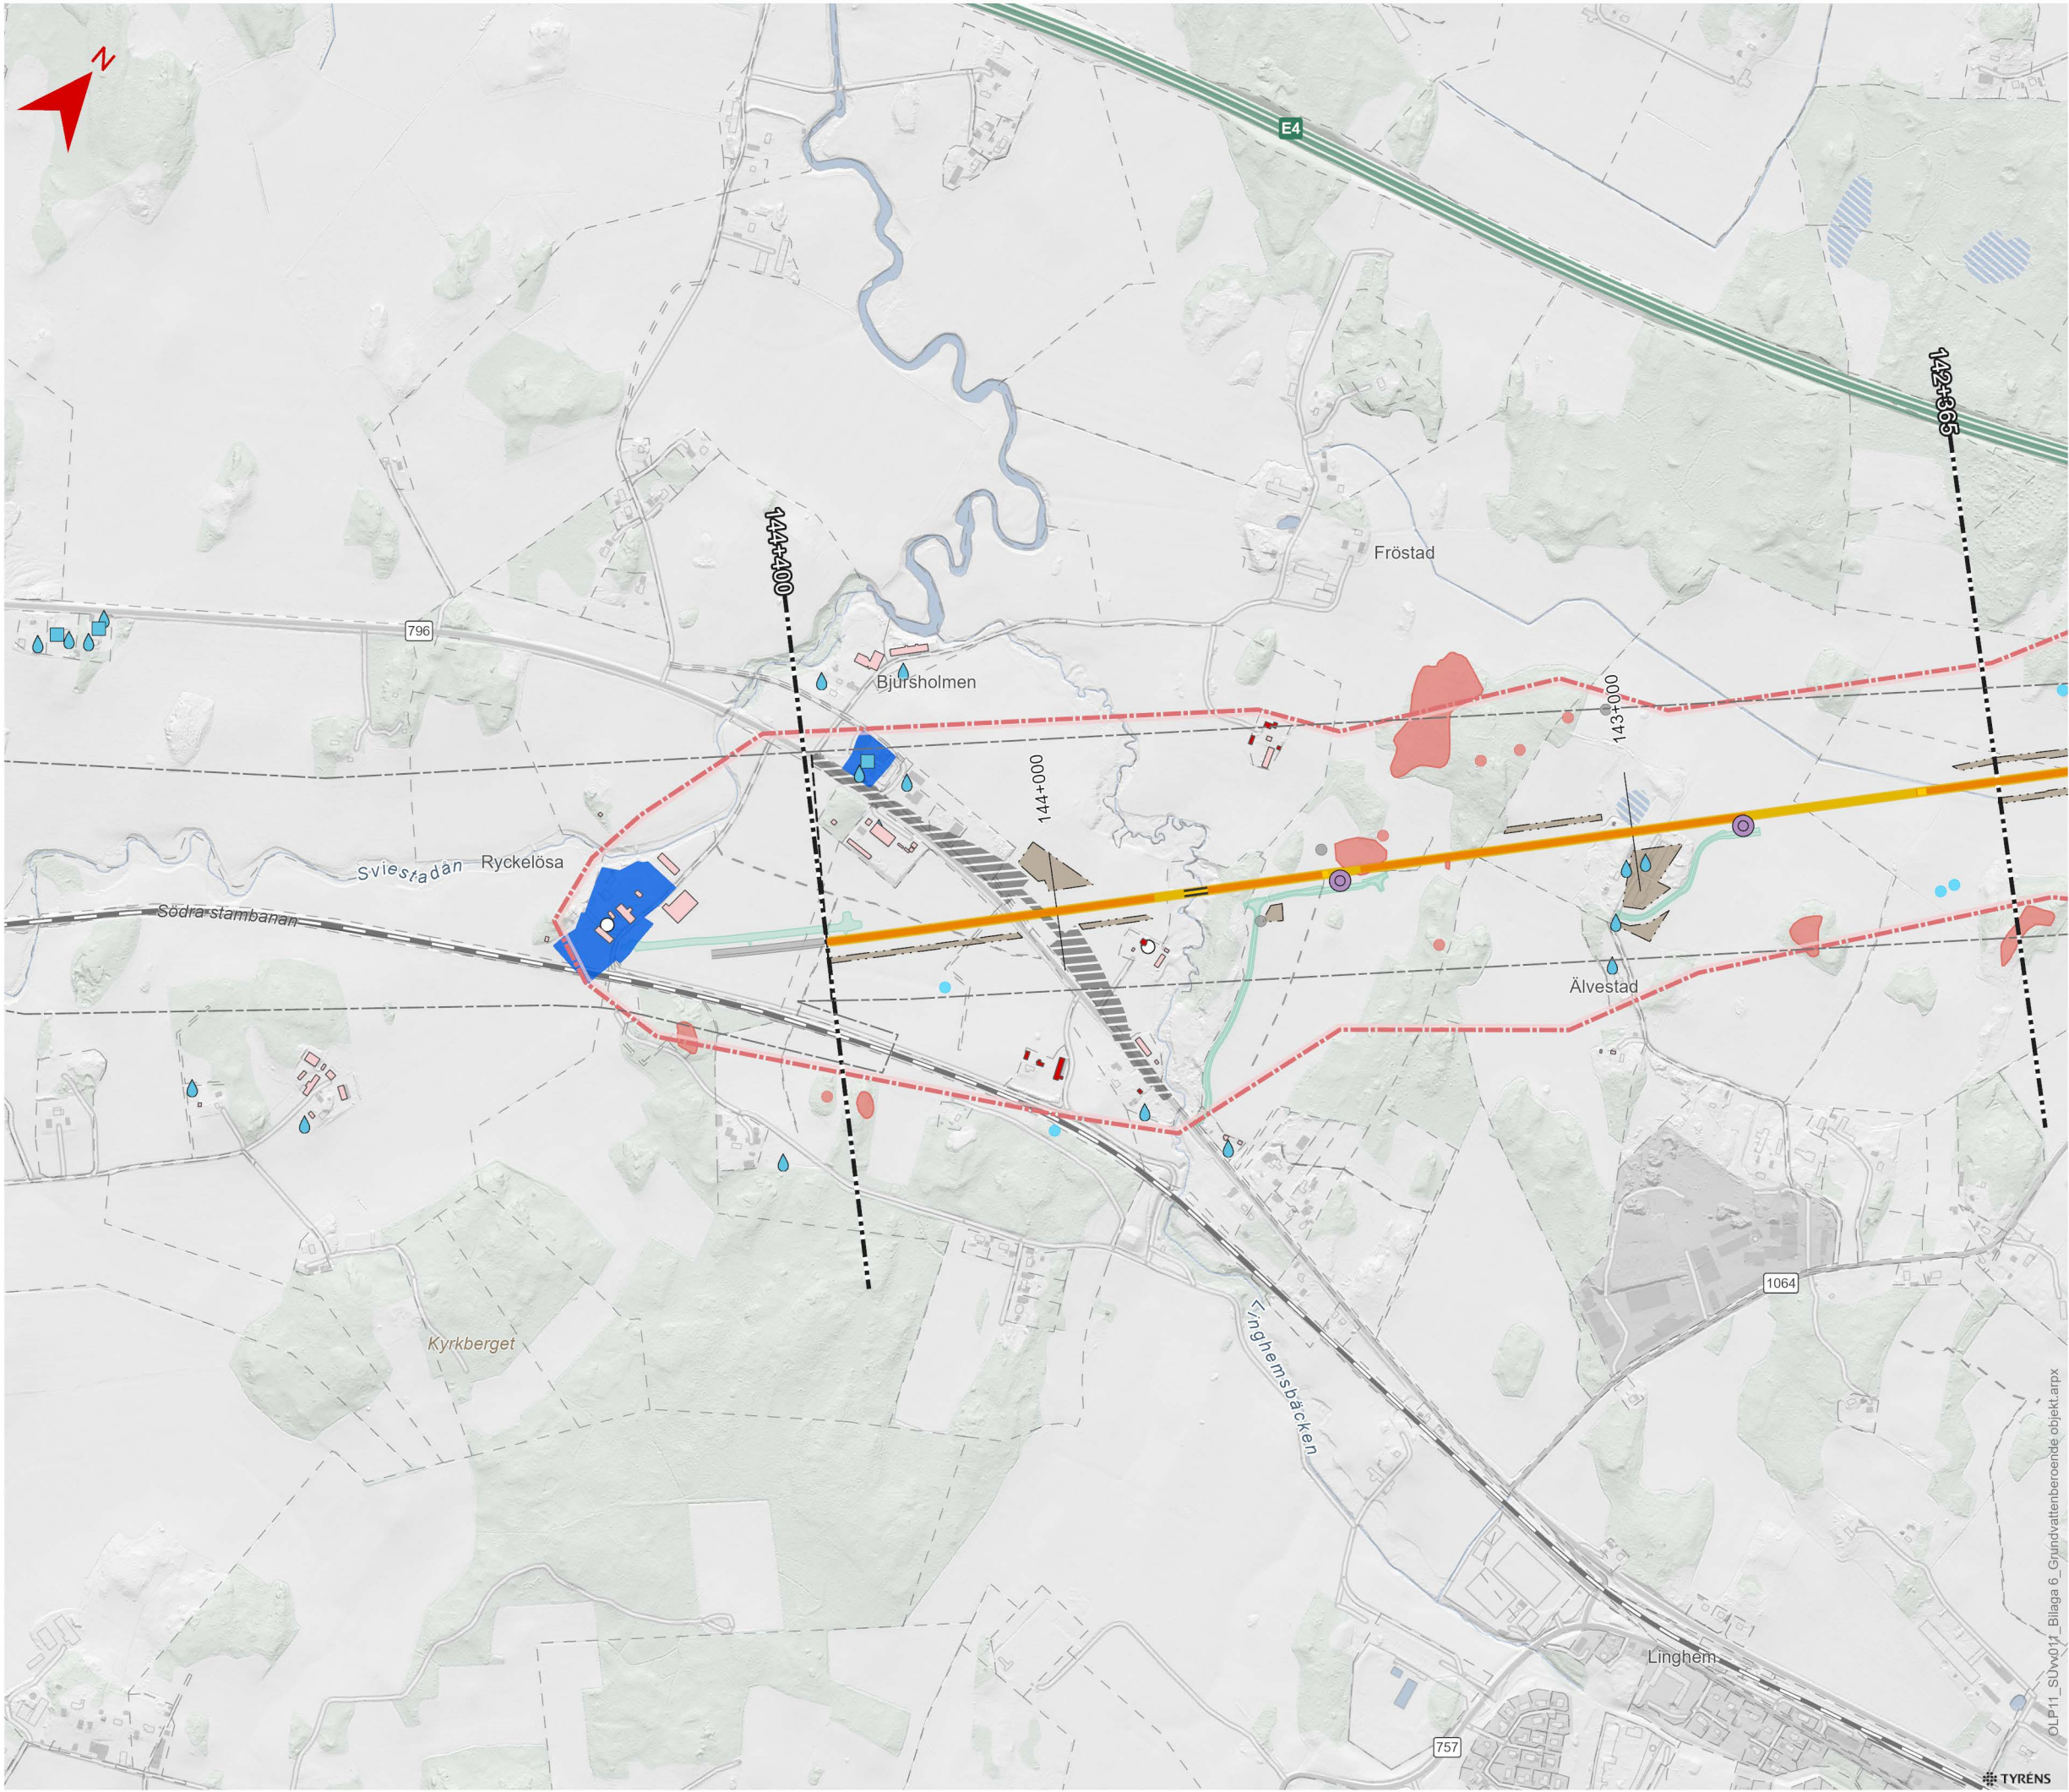

BILAGA 6.
KARTA GRUNDVATTENBEROENDE
OBJEKT

Blad 4: Älvestad-Linghem

Datum: 2025-09-18

Skala (A3): 1:11 000



- Teckenförklaring
- Utredningsområde grundvatten
- Brunnar
- Energi
 - Vatten
 - Okänt användningsområde
- Byggnader med grundvattenkänslig grundläggning
- Potentiellt grundvattenkänslig
 - Potentiellt grundvattenkänslig med kulturhistoriskt värde
- Potentiellt grundvattenkänslig lämning
- Fornlämning
 - Möjlig fornlämning
 - Övrig kulturhistorisk lämning
 - Ingen antikvarisk bedömning
- Anläggning
- Etablerings- eller upplagsytor
 - Bank
 - Bro
 - Skärning
 - Skärning/bank
 - Ombyggd väg
 - Serviceväg
 - Gräns järnvägsplan
 - Gräns tillätlighetskorrider
 - Delområdesgräns tillstånd
 - Södra stambanan
 - Teknikgård

Delsträckan Bäckeby-Linghem

