
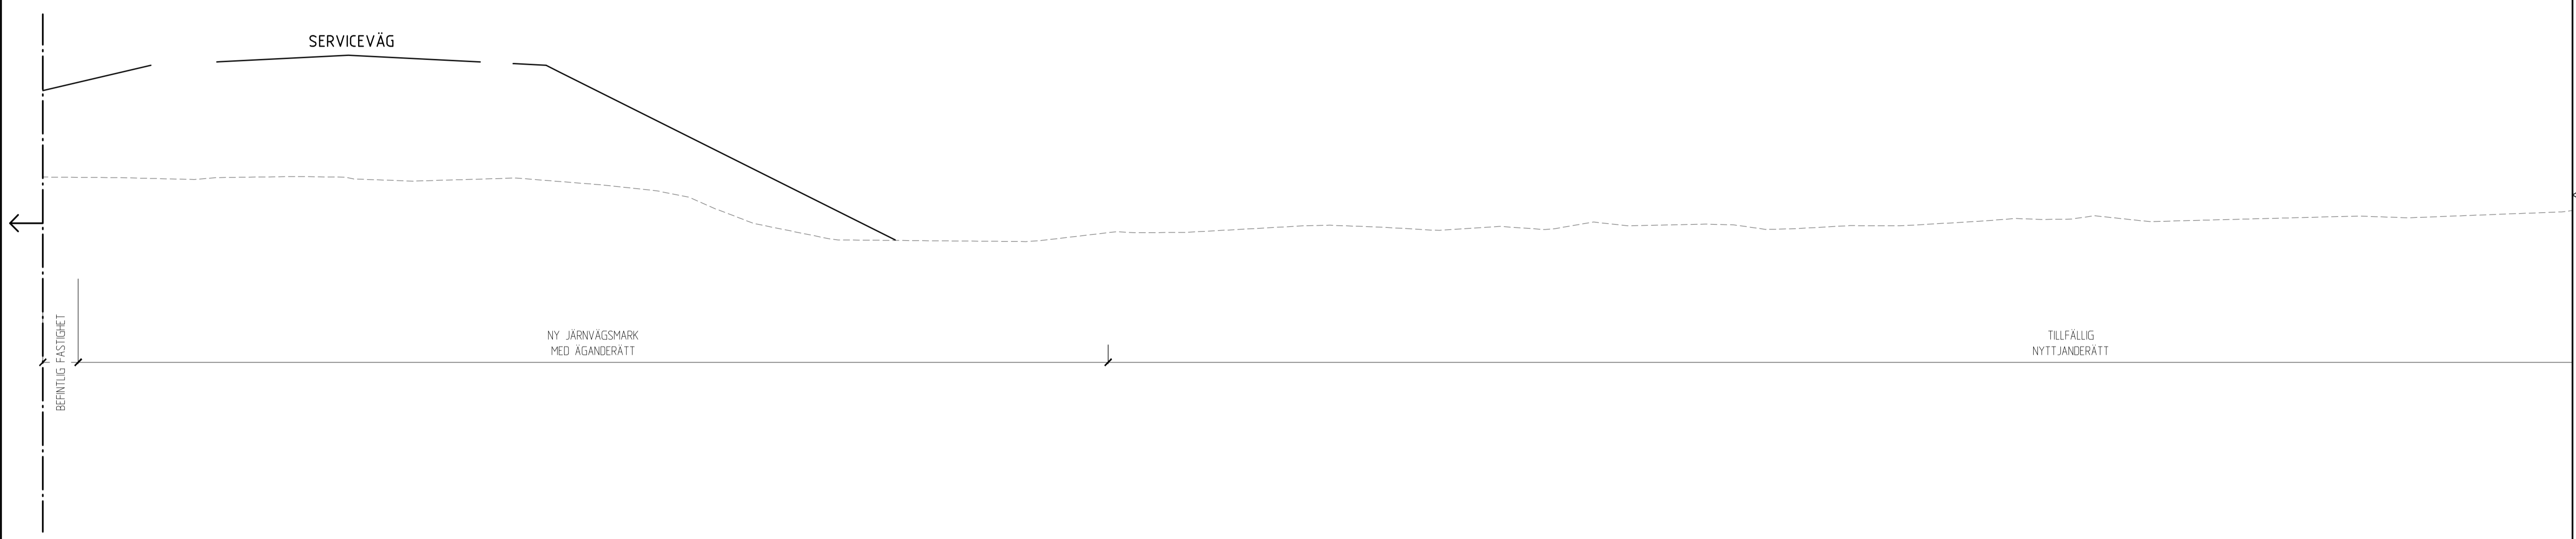


TYPSEKTION
SEK 6+000

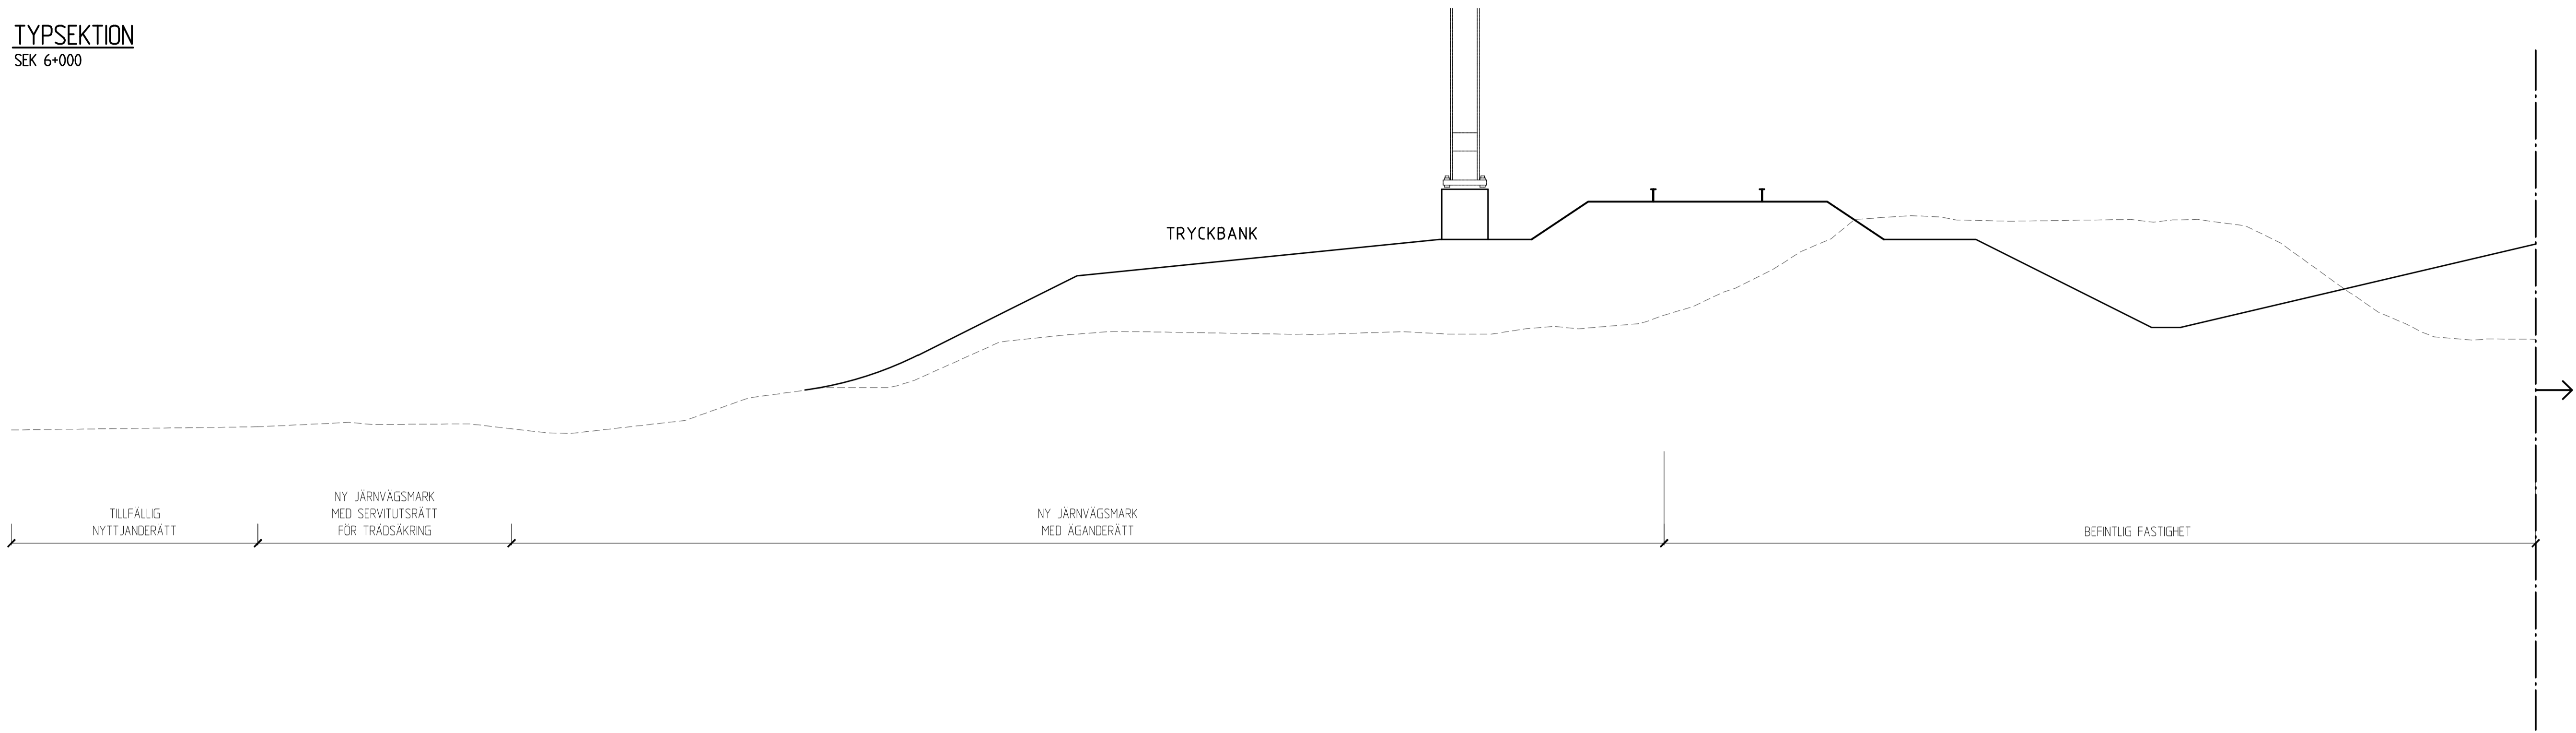

TYP AV PLAN		JÄRNVÄGSPLAN		
LEVERANTÖR kreera	AVDELNING LÖPSTRÄCKNING 70722702	LEVERANS/ÄNDRINGS-PM KONSTRUKTIONSNUMMER	TEKNIKOMRÅDE GRANSKNINGSSTATUS/SYFTE	
TRAFIKVERKET	JÄRNVÄGSPLAN TUNADAL INGÅR I PROJEKT "MALAND OCH TUNADALSSPÅRET"		HANDREVISNINGSTYP FASTSTÄLLESEHANDLING	
SKAPAD AV KREERA/JM	PROJEKTLEDARE ÅF/PT	SKALA 1:50	FORMAT A1	BLAD 002
GODKÄND AV HÅKAN ÅBERG	DATUM 20171002	SKALA 1:50	FORMAT A1	BLAD 002
			DRITINGSNUMMER FÖRVALTNING	NÄSTA BLAD 003
				ANDR.

Vgsk: