
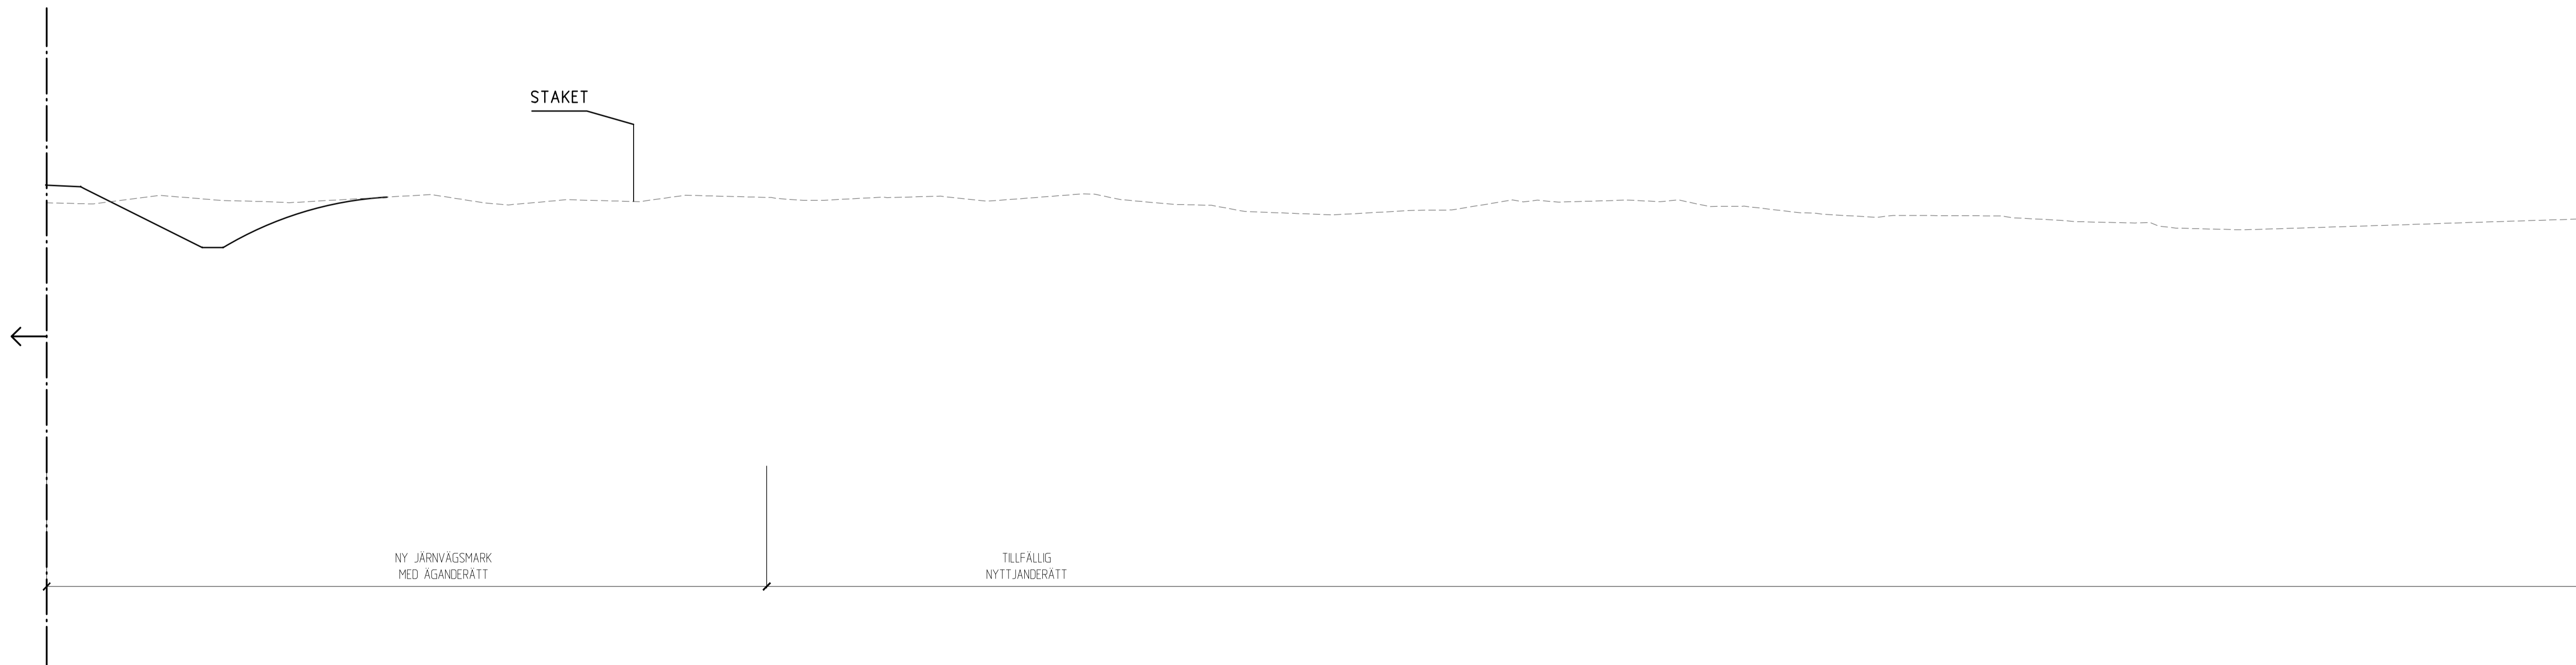


TYPSEKTION
SEK 6+150

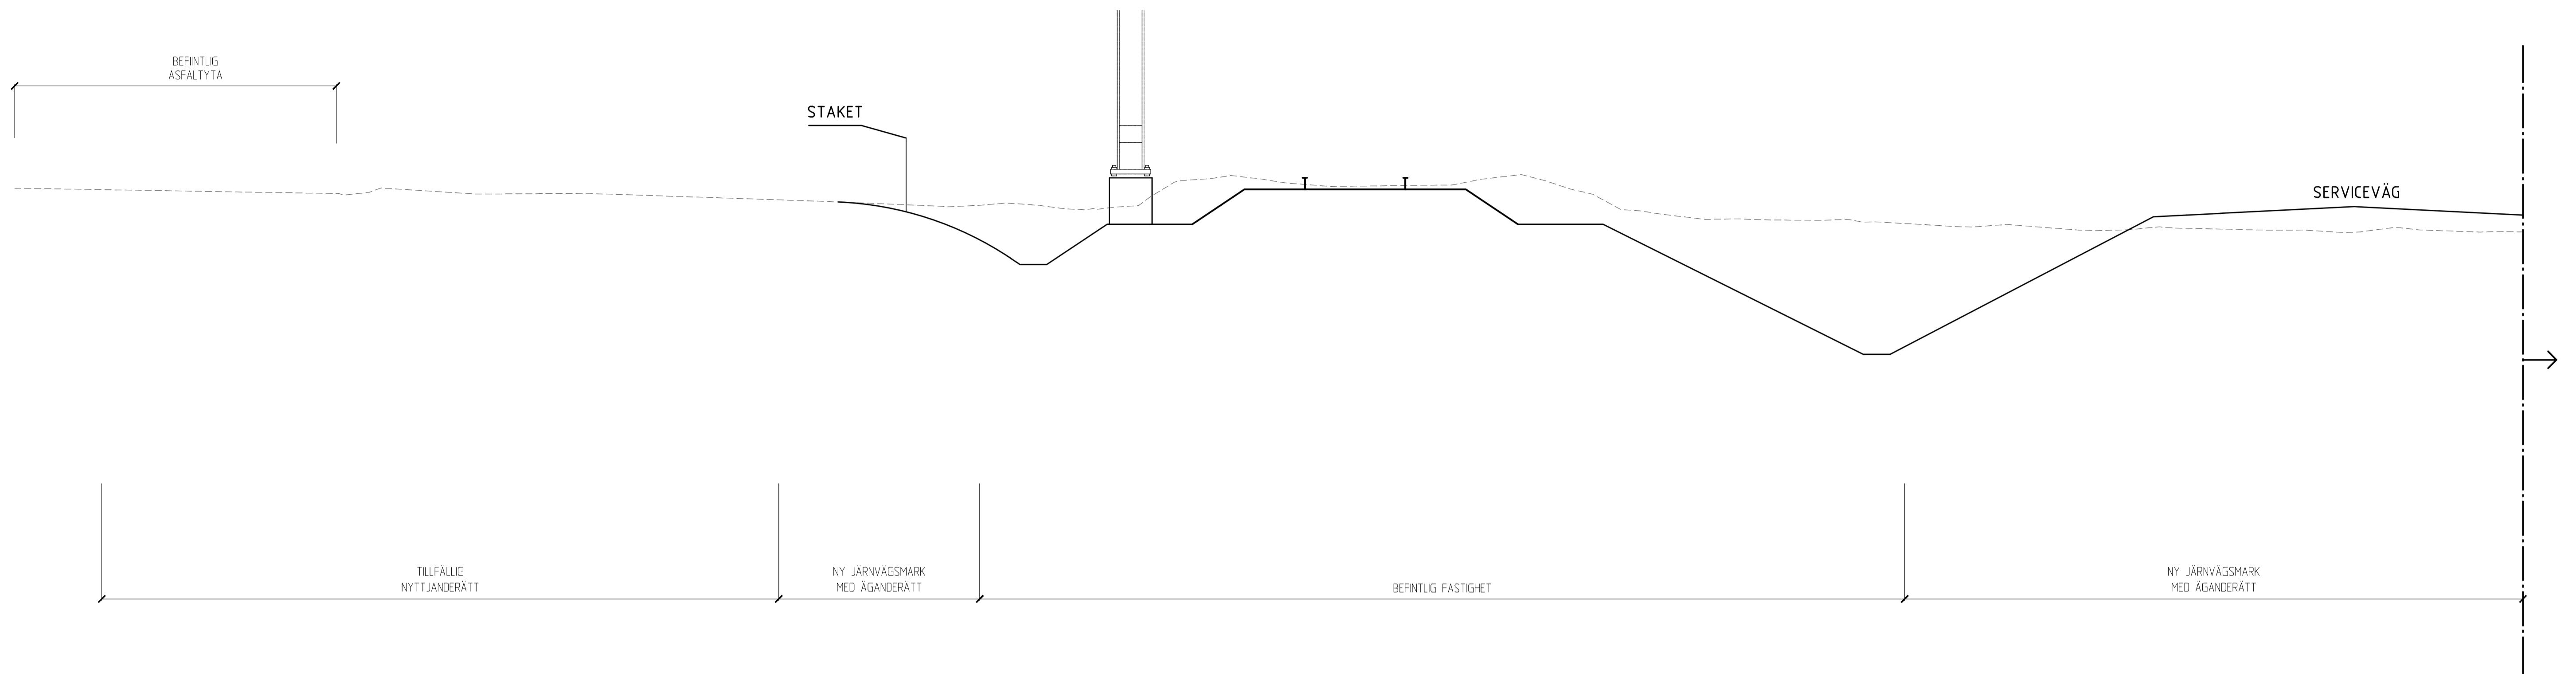

TYP AV PLAN		JÄRNVÄGSPLAN			
LEVERANTÖR	AVDELNING	LEVERANS/ÄNDRINGS-PM	TEKNIKPRÅDE		
Kreera	70722702	KONSTRUKTIONSDUMMER	GRANSKNINGSSTATUS/SYSTE		
TRAFIKVERKET	JÄRNVÄGSPLAN TUNADAL		HÄNDNINGSTYP FASTSTÄLLESEHANDLING		
SKAPAD AV KREERA/JM	INGÅR I PROJEKT "MALAND OCH TUNADALSSPÅRET"		KILOMETER-METER	BLADNR 231	
GRANSKAV ÅF/PT	TYPSEKTION		BYGGNINGSNUMMER PROJEKT	JP-TUD-01-325	
GODKÄND AV HÅKAN ÅBERG	DATUM 20171002	SKALA 1:50	FORMAT A1	BYGGNINGSNUMMER FÖRVALTNING	BLAD 003
				NÄSTA BLAD	004
				ANDR.	