
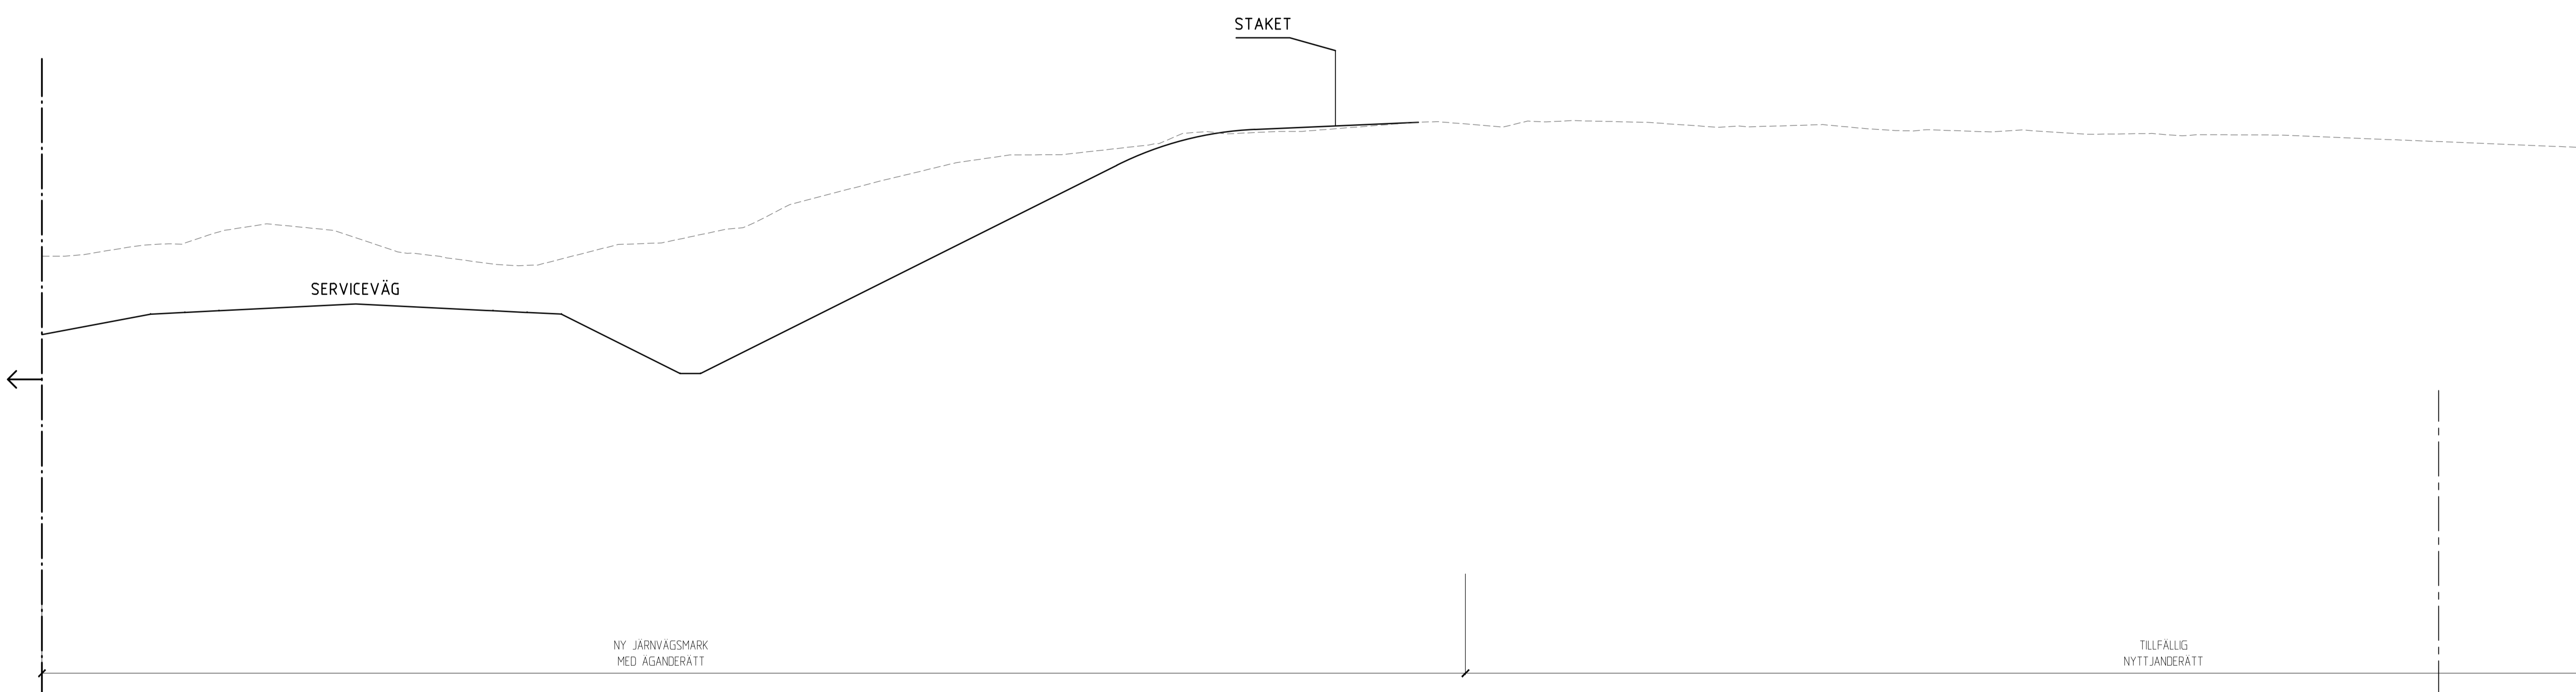


TYPSEKTION
SEK 6+500

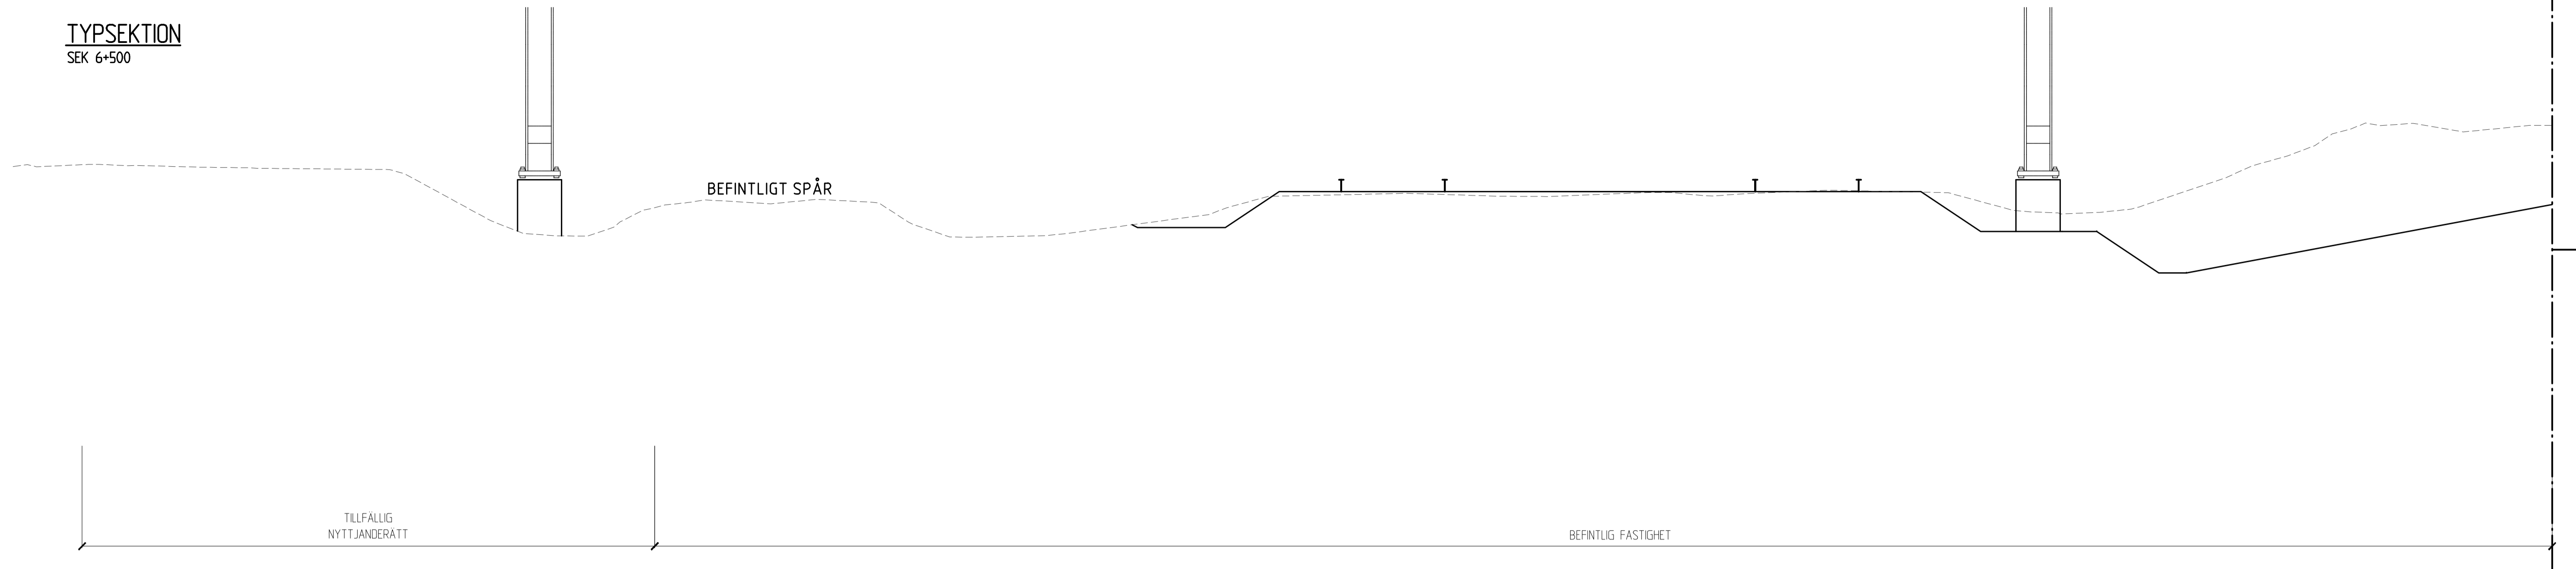

TYP AV PLAN		JÄRNVÄGSPLAN		
LEVERANTÖR	AVDELNING	LEVERANS/ÄNDRINGS-PM	TEKNIKOMRÅDE	
Kreera	70722702	KONSTRUKTIONSNUMMER	FRANSKRINGSSTATUS/SYSTE	
TRAFIKVERKET	JÄRNVÄGSPLAN TUNADAL		HÄNDNINGSTYP FASTSTÄLLESEHANDLING	
SKAPAD AV KREERA/JM	INGÅR I PROJEKT "MALAND OCH TUNADALSSPÅRET"		KILOMETER-METER	BLADNR. 231
GRANSKAVAV ÅF/PT	TYPSEKTION		PROJEKTNUMMER/PROJEKT	JP-TUD-01-325
GODKÄND AV HÅKAN ÅBERG	DATUM 20171002	SKALA 1:50	FORMAT A1	BLAD 004
			DRITINGSNUMMER FÖRVALTNING	NÄSTA BLAD 005
				ANDR.