



TYPSEKTION  
SEK 7+700

JOHANNEDALSVÄGEN

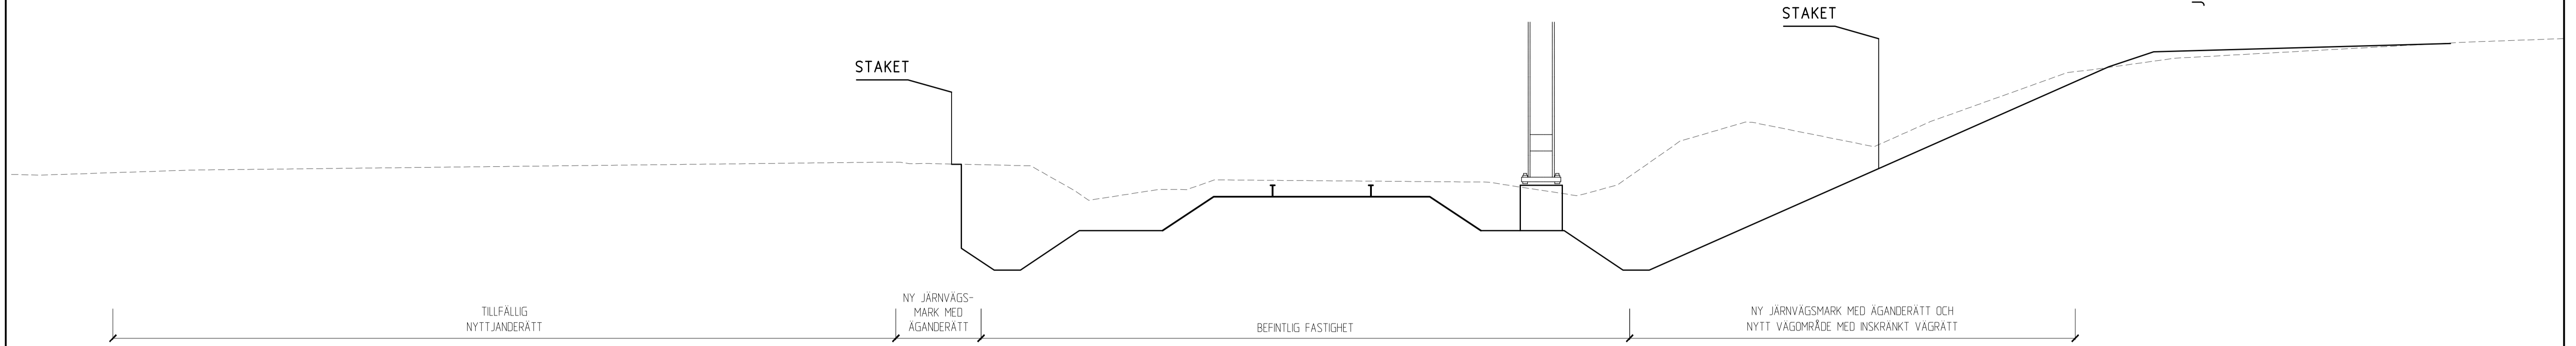

TYPSEKTION  
SEK 8+600

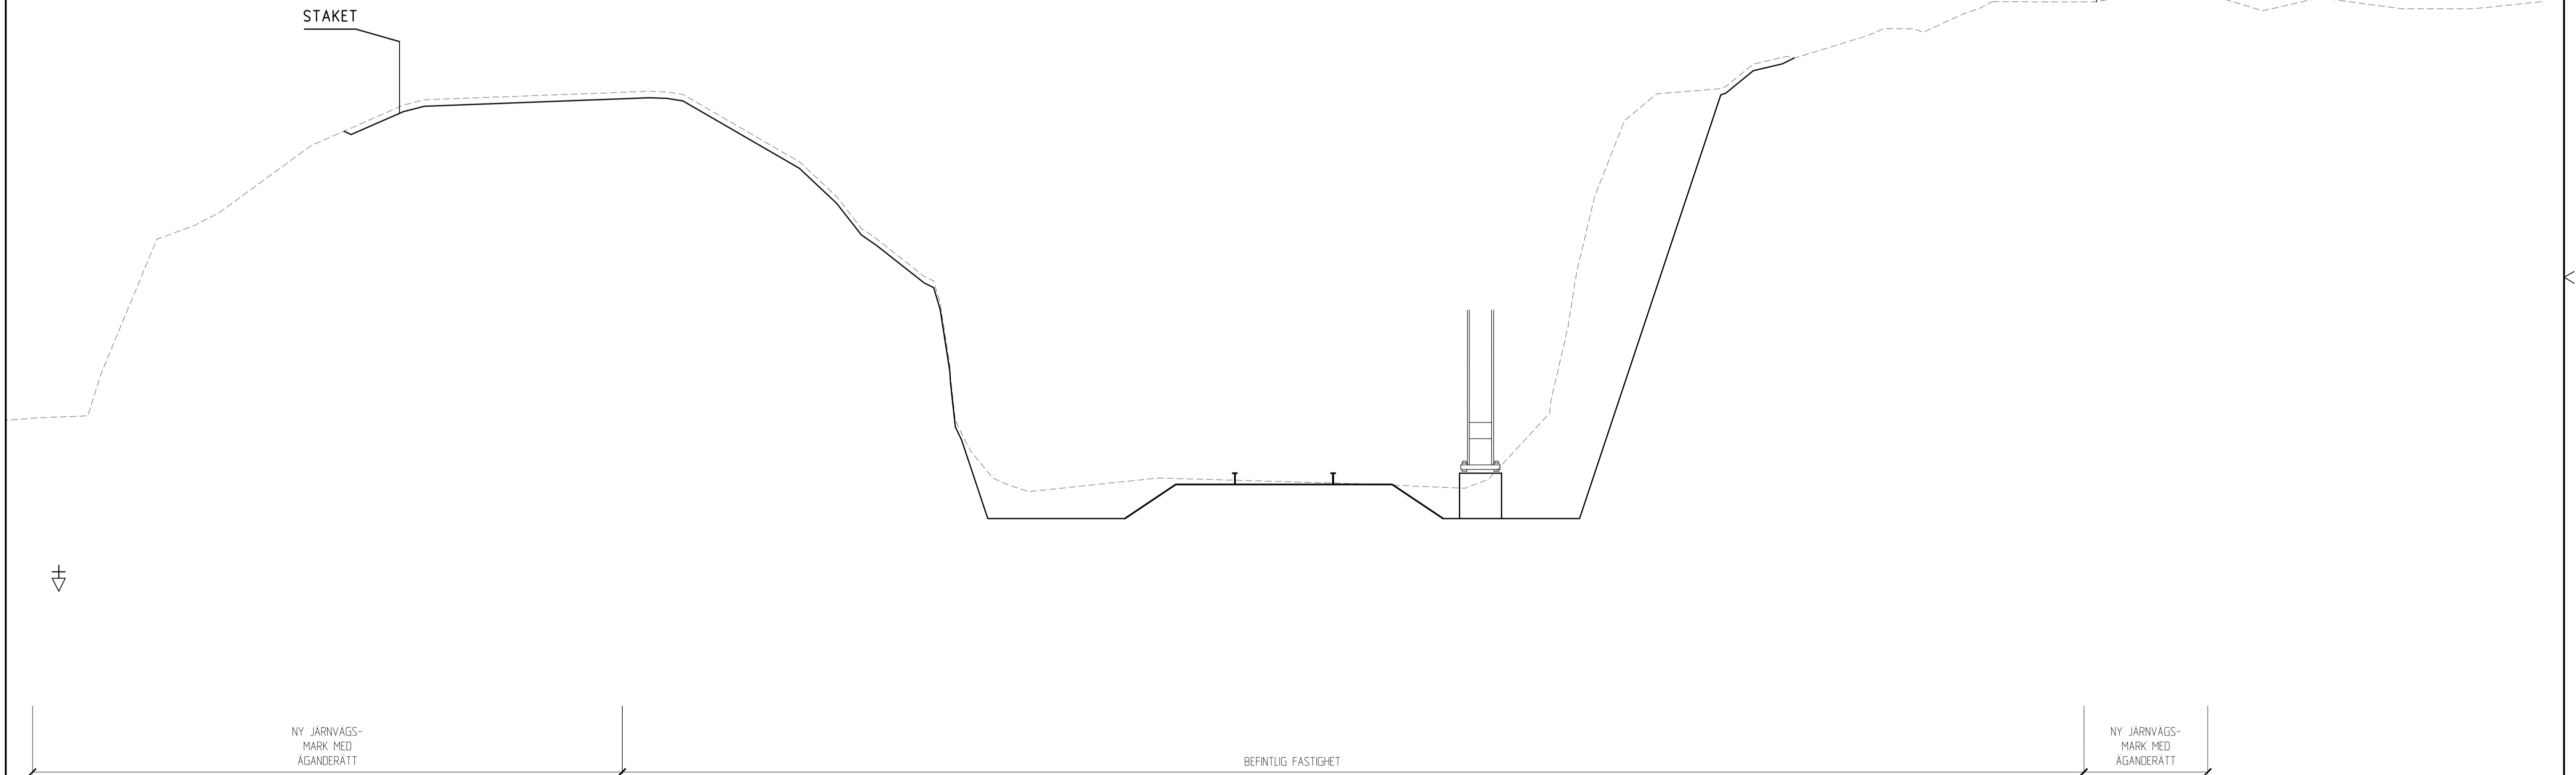

TYP AV PLAN		JÄRNVÄGSPLAN			
LEVERANTÖR	AVDELNING	LEVERANS/ÄNDRINGS-PM	TEKNIKOMRÅDE		
<b>Kreera</b>	70722702	KONSTRUKTIONSPER	GRANSKNINGSSTATUS/SYFTE		
<b>TRAFIKVERKET</b>	JÄRNVÄGSPLAN TUNADAL		HANDLINGS- FASTSTÄLLESHANDLING		
SKAPAD AV KREERA/JM	INGÅR I PROJEKT "MALAND OCH TUNADALSSPÅRET"		KILOMETER-METER	BLADNR 231	
GRANSKAD AV ÅF/PT	TYPSEKTION		TEKNISKNUMMER PROJEKT	JP-TUD-01-325	
GRANSKAD AV HÅKAN ÅBERG	DATUM 20171002	SKALA 1:50	FORMAT A1	RITNINGNUMMER FÖRVALTNING	BLAD 005
				NÄSTA BLAD	ANDR.
				-	