


GC 1/040 – 1/610

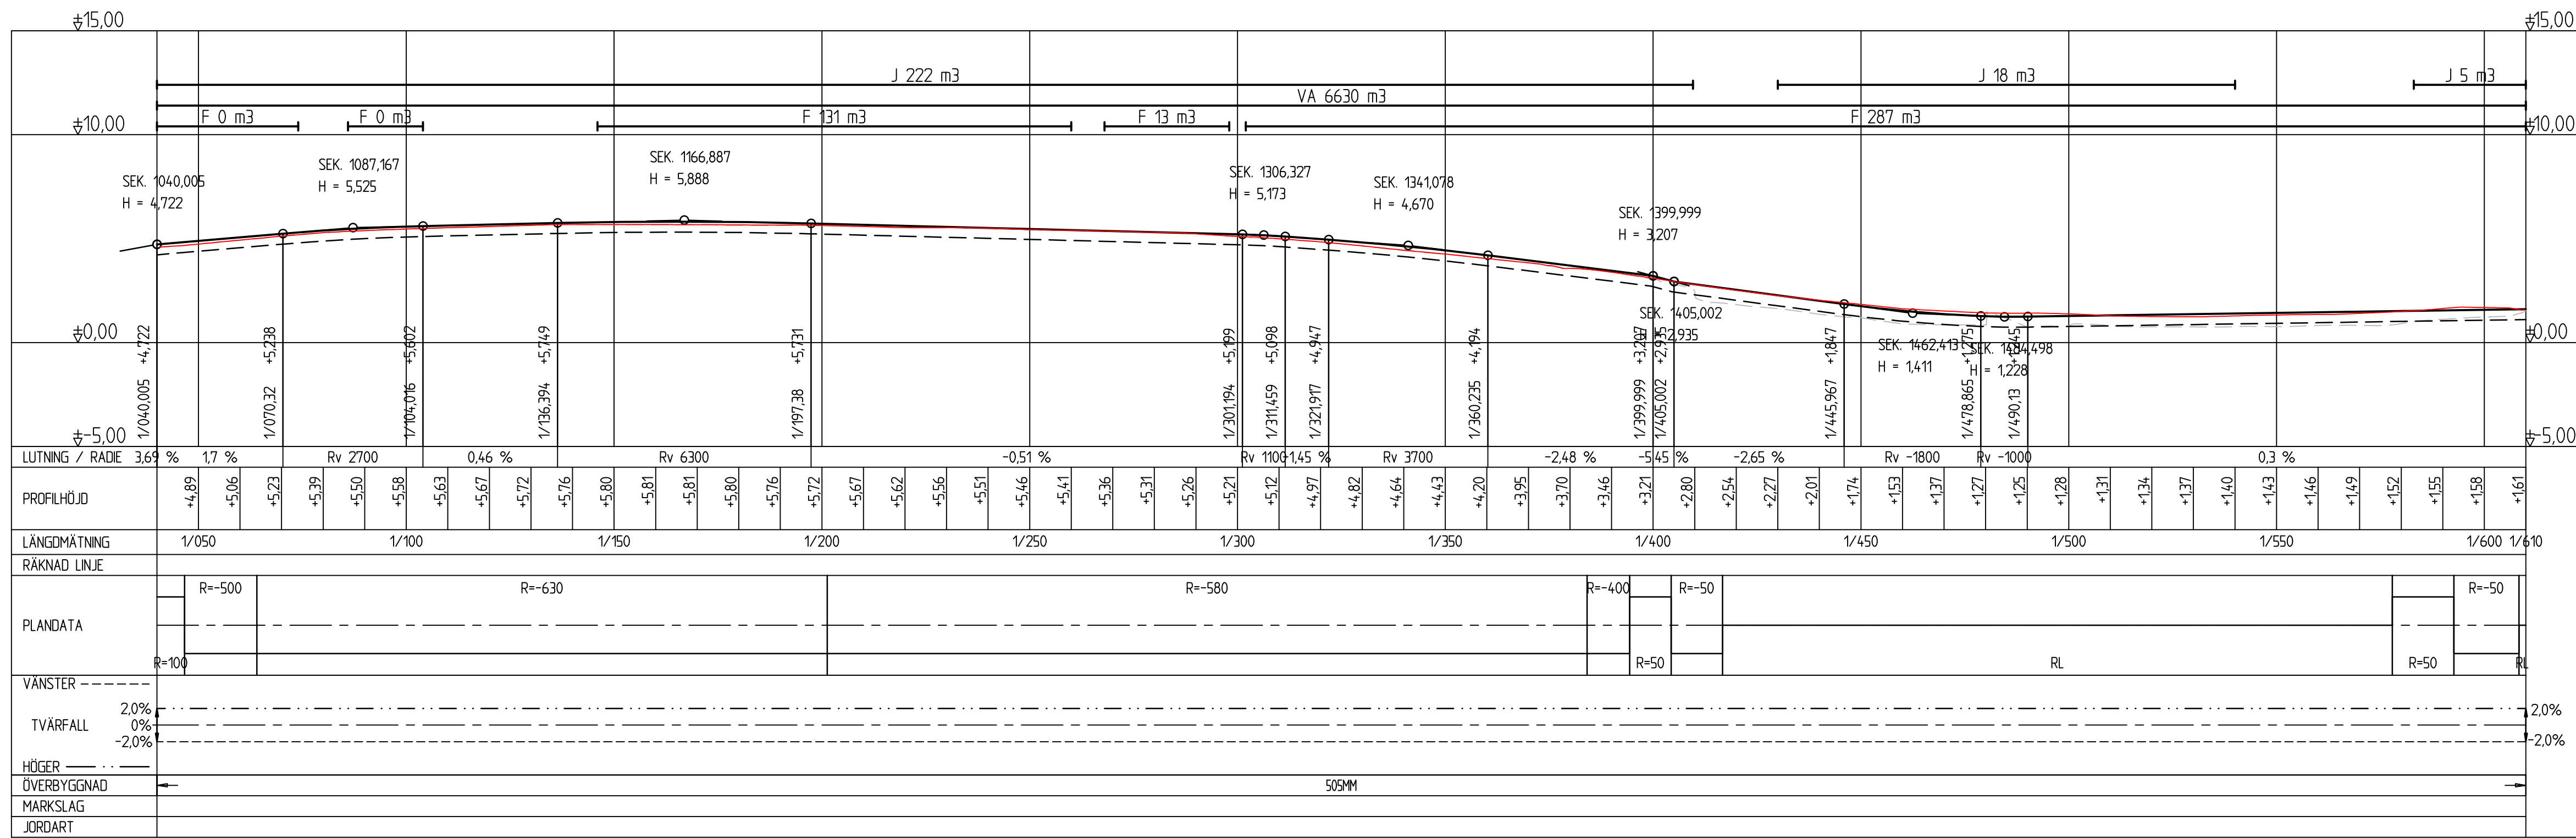


TECKENFÖRKLARING

KOORDINATSYSTEM: SWEREF 99 16 30
HÖJDSYSTEM: RH 2000

- BEFINTLIG MARK
- HÄRDGJORD YTA
- TERRASS
- REFERENSLINJE BEF. ASFKANT

GC 1/560 – 1/922

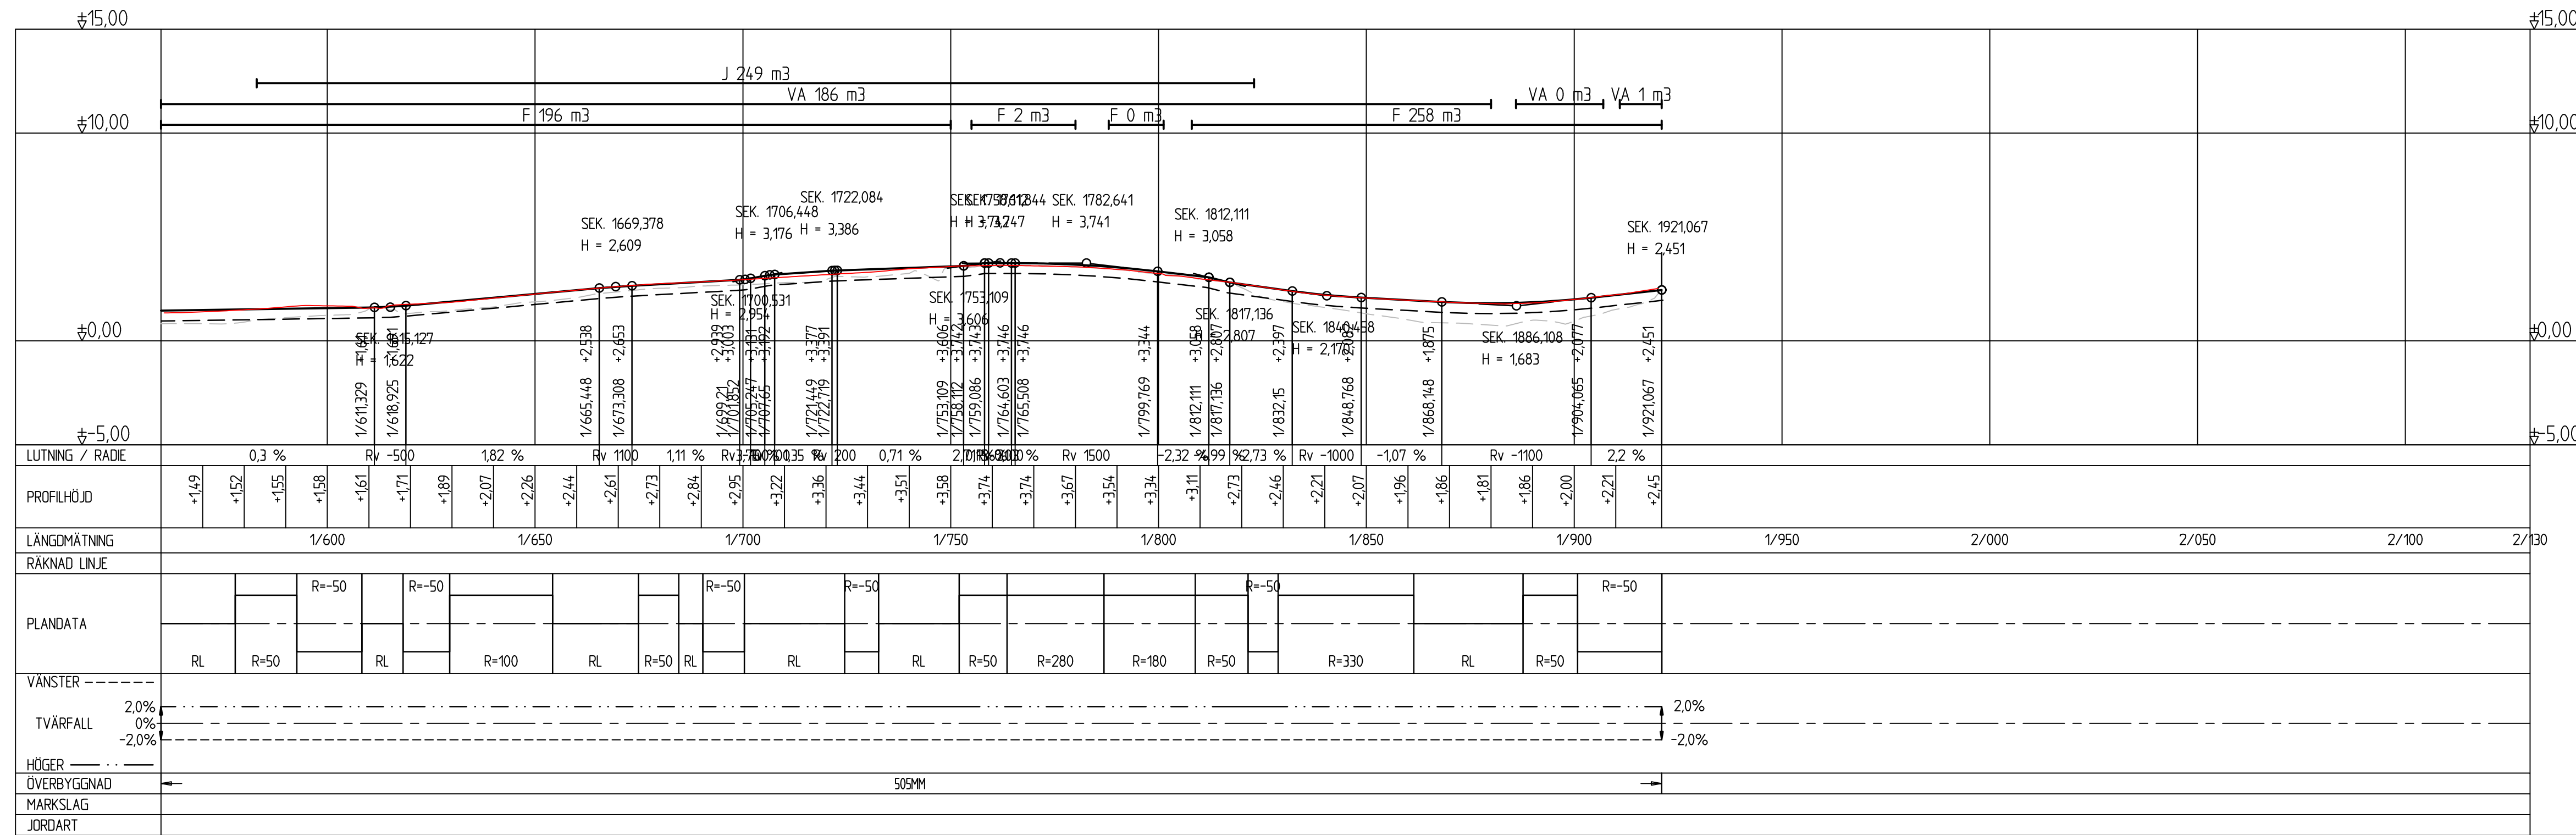

VÄGPLAN

GRANSKNINGSSTATUS / SYFTE

HANDLINGSTYP

DATUM
2025-01-24

LEVERANS / ÄNDRINGS-PM

OBJEKT

GC EKBACKEN/ENHAGEN

DELOMRÅDE / BANDEL

DEL 2 ERIKSBO-TIDÖ/LINDÖ

ANLÄGGNINGSDEL

01

OBJEKTNUMMER / KM

169189

KONSTRUKTIONSNUMMER

4290

BESTÄLLARE

TRAFIKVERKET

LEVERANTÖR

Pontarius

SKAPAD AV

FL

UPPDRAGSNUMMER

4290

GODKÄND AV

BW

AVDELNING

LKPG

RITNINGSTYP

PROFILRITNING

TEKNIKOMRÅDE / INNEHÅLL

T VÄGUTFORMNING OCH TRAFIK

BESKRIVNING

VÄGPROFIL

GÅNG- OCH CYKELVÄG

1/040-1/922

SKALA

1:1000

FORMAT

A1

FÖRVALTNINGSNUMMER

RITNINGSNUMMER

201T0305

BLAD


05

NÄSTA BLAD

BET

PLO - 2025-01-31 11:09 \\\p0napp01\KUNDPROJEKT\04290_VÄGPLAN_GC_EKBACKEN_VÄSTERAS\03_T01\T01\REF\Z01T0305.DWG - FILIP LIND


GC 0/000 - 0/570

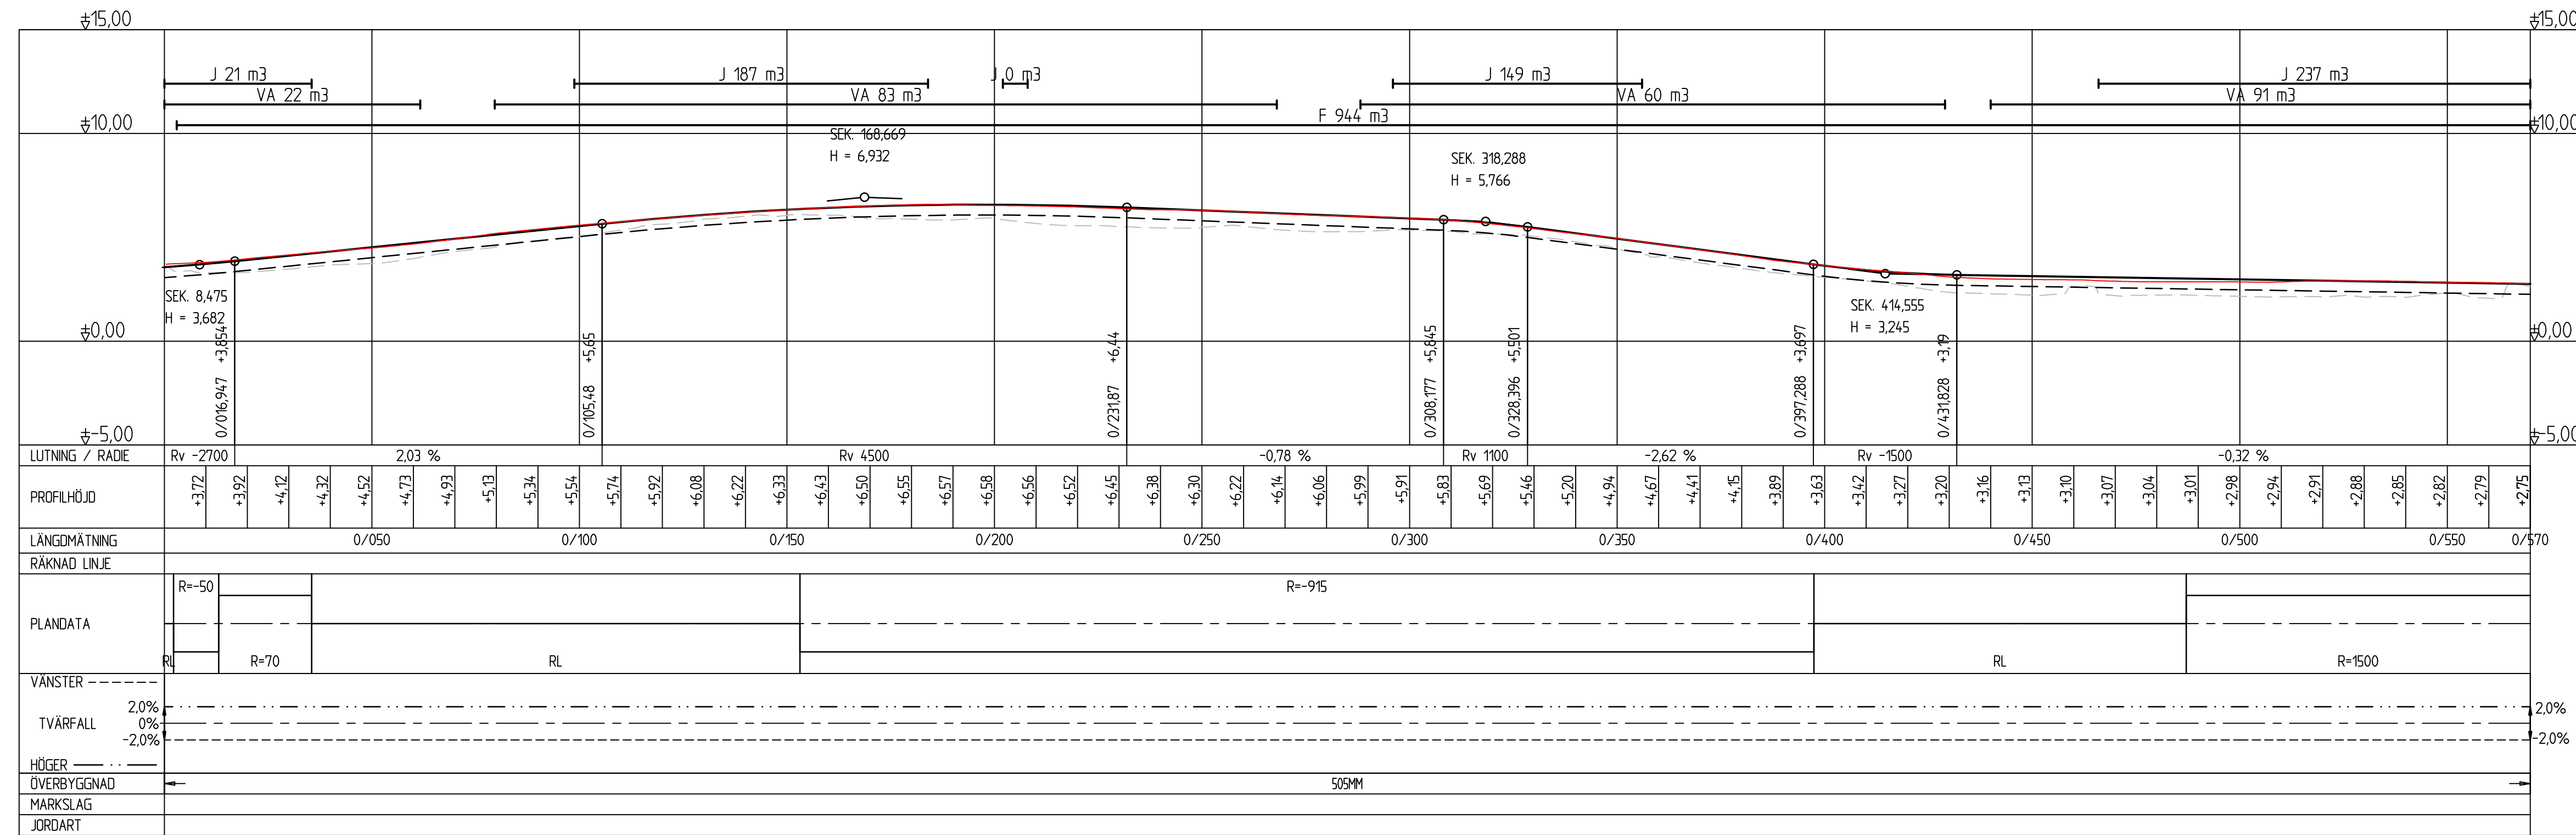

TECKENFÖRKLARING
 KOORDINATSYSTEM: SWEREF 99 16 30
 HÖJDSYSTEM: RH 2000

- BEFINTLIG MARK
- HÄRDJORD YTA
- TERRASS
- REFERENSLINJE BEF. ASFKANT

GC 0/520 - 1/090

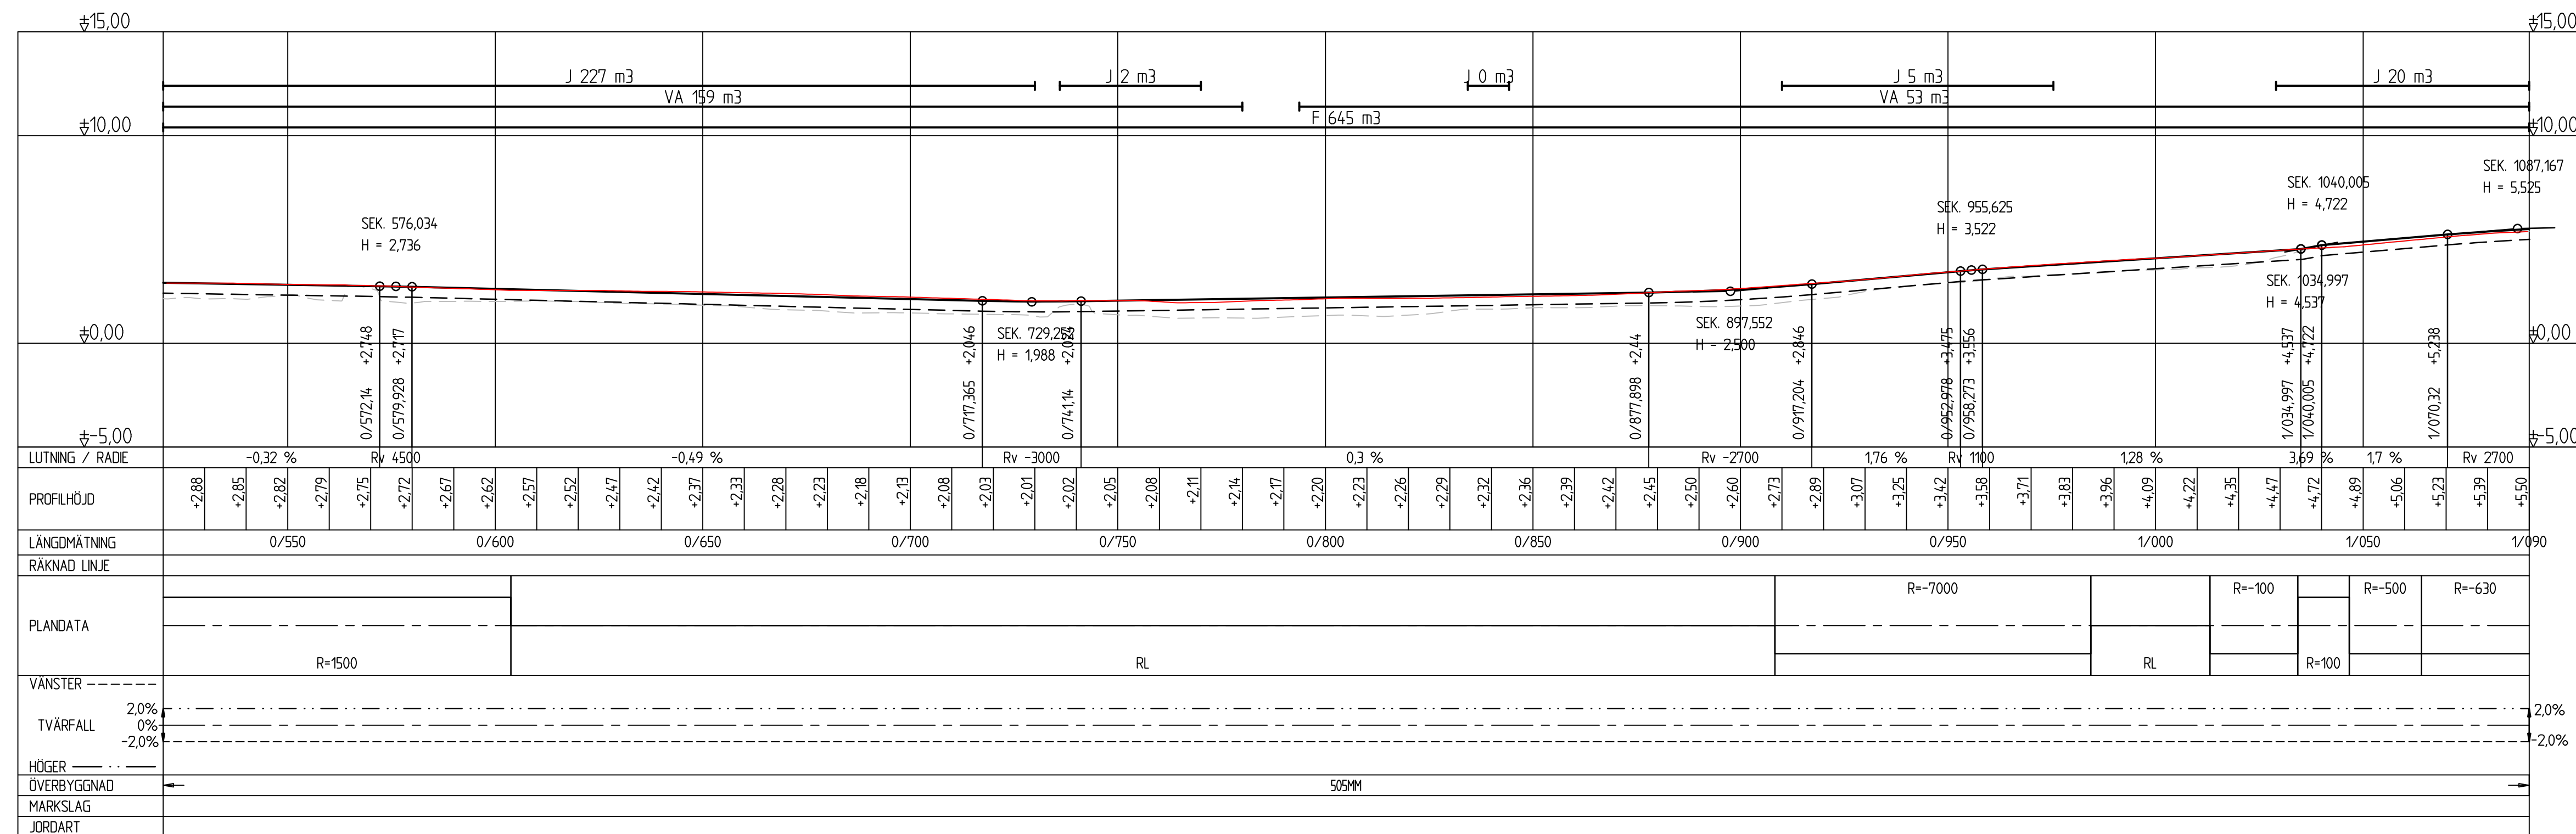

VÄGPLAN

TYP AV PLAN
 GRANSKNINGSSTATUS / SYFTE
 HANDLINGSTYP
 DATUM
 2025-01-24
 LEVERANS / ÄNDRINGS-PM
 OBJEKT
 GC EKBACKEN/ENHAGEN

DELOMRÅDE / BANDEL
 DEL 2 ERIKSBO TILL TIDÖ-LINDÖ
 ANLÄGGNINGSDEL
 01
 OBJEKTNUMMER / KM
 169189
 KONSTRUKTIONSNUMMER
 BESTÄLLARE
TRAFIKVERKET
 LEVERANTÖR
Pontarius

SKAPAD AV
 FL
 LUPPDRAGSNUMMER
 4290
 GODKÄND AV
 BW
 ÄNDELNING
 LKPG
 RITNINGSTYP
 PROFILRITNING
 TEKNIKOMRÅDE / INNEHÅLL
 T VÄGUTFORMNING OCH TRAFIK
 BESKRIVNING
 VÄGPROFIL
 GÅNG- OCH CYKELVÄG
 0/000-1/090

SKALA
 1:1000
 FORMAT
 A1
 FÖRVALTNINGSNUMMER
 201T0304
 RITNINGSNUMMER
 04
 BLAD
 NÄSTA BLAD
 05
 BET

PLO: 2025-01-31 11:05 \\P0NAP001\KUNDPROJEKT\04290_VÄGPLAN_GC_EKBACKEN_VÄSTERAS\03_TOT\T\RTIDBENZ01T0304.DWG FILIP LIND