

ALLMÄNNA ANVISNINGAR
SE TEKNISKT PM 1 41 K 001 UPPRÄTTAD AV SWECO


BRO FÖRESLÅS UTFÖRAS SOM ÄNDSKRÄMSBRO I TVÅ SPANN

LEDNINGSSYSTEM
HANDLINGARNA ÄR UPPRÄTTADE ENLIGT
LEDNINGSSYSTEMET SWECO@WORK


KOORDINATSYSTEM: SWEREF 99 16 30
HÖJDSYSTEM: RH 2000

FÖRKLARINGAR

- # RÄCKESSTÄNDARE PÅ KANTBALK
- + RÄCKESSTÄNDARE I BANK
- FASTIGHETSGRÄNS

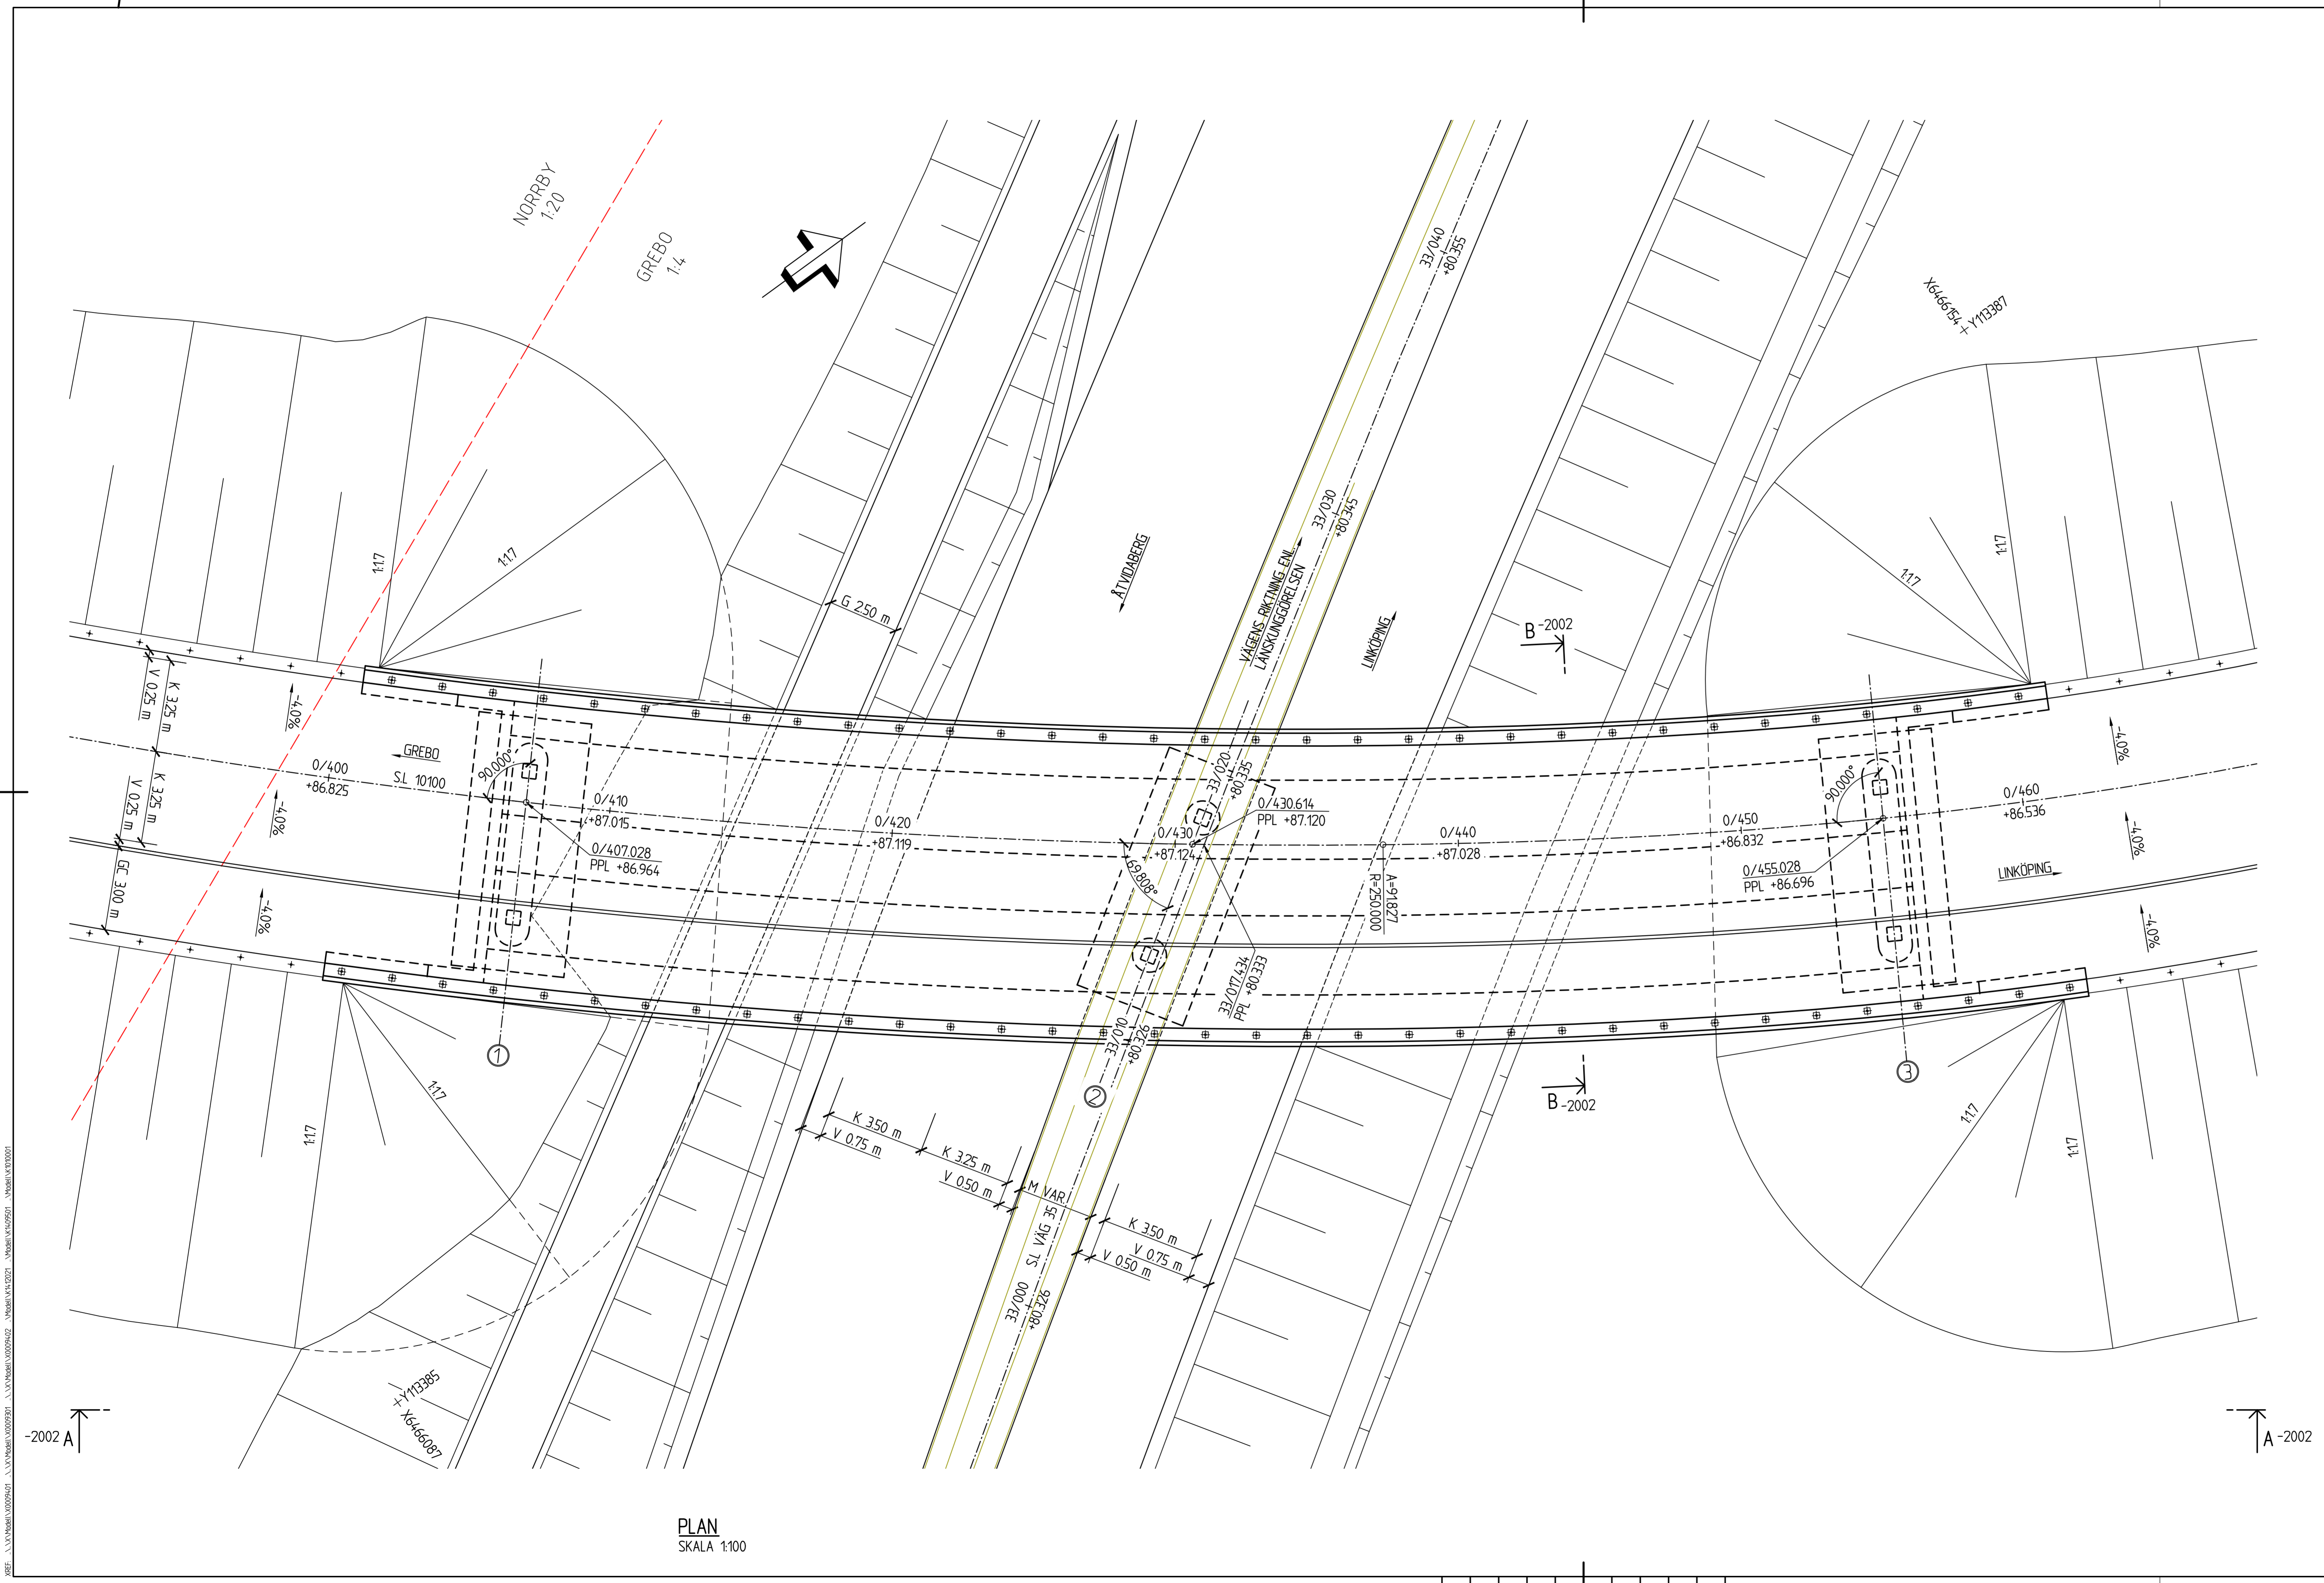

PLAN
SKALA 1:100

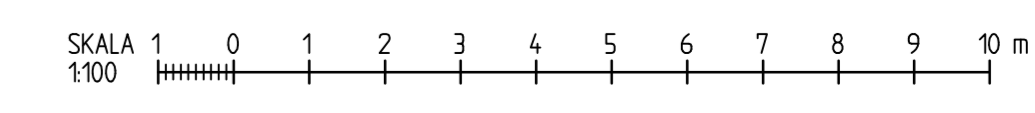

TYP AV PLAN		VÄGPLAN	
GRANSNINGSTATUS / SYFTE		GRANSKNINGSHANDLING	
HANDLINGSTYP		LEVERANS / ÄNDRINGS-PM	
DATUM		2020-09-11	
OBJEKT		E-LÄN VÄG 35 ETAPPEN RÖSTEN-SANDTORPET	
GEOGRAFI / BANDEL		1 VÄG 35	
ANLÄGGNINGSEDEL		41 BRO ÖVER VÄG 35	
TEKNIKNUMMER NAMN		156795	
BESTÄLLARE		LEVERANTÖR	
TRAFIKVERKET		SWECO	
SKAPAD AV		UPPRÄTTNINGSNUMMER	
A KASIC		12704025	
KORRIGERAD AV		ANSVÄRIG	
T BRÜTAR		CIVIL	
RITNINGSTYP		KONSTRUKTIONER	
TEKNIKFRÅGA / INNEHÅLL		BRO ÖVER VÄG 35 TPL GREBO FÖRSLAGSSKISS 1	
SKALA		FÖRVALTNINGSNUMMER	
1:100		A1F	
RITNINGSNUMMER		BLAD	
1 41 K 20 01		NÄSTA BLAD	
		BET	