




----- MARKPROFIL 10.75 m VÄNSTER OM S.L. FAUNAPASSAGE  
 - - - - - MARKPROFIL S.L. FAUNAPASSAGE  
 \_\_\_\_\_ MARKPROFIL 10.75 m HÖGER OM S.L. FAUNAPASSAGE INOM ( ) AVSER NORRA SIDAN

**ALLMÄNNA ANVISNINGAR**

SE RITNING 1 42 K 20 01

**FÖRKLARINGAR**

- \*1 FRI HÖJD M.H.T FORDONSINTRÄNGNING
- \*\* SEKT VID ÖK HJÄSSA VALVBÄGE

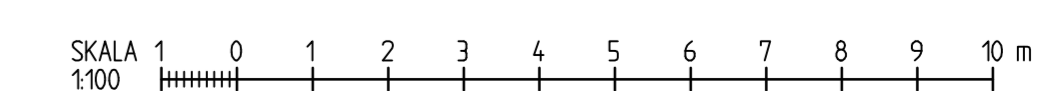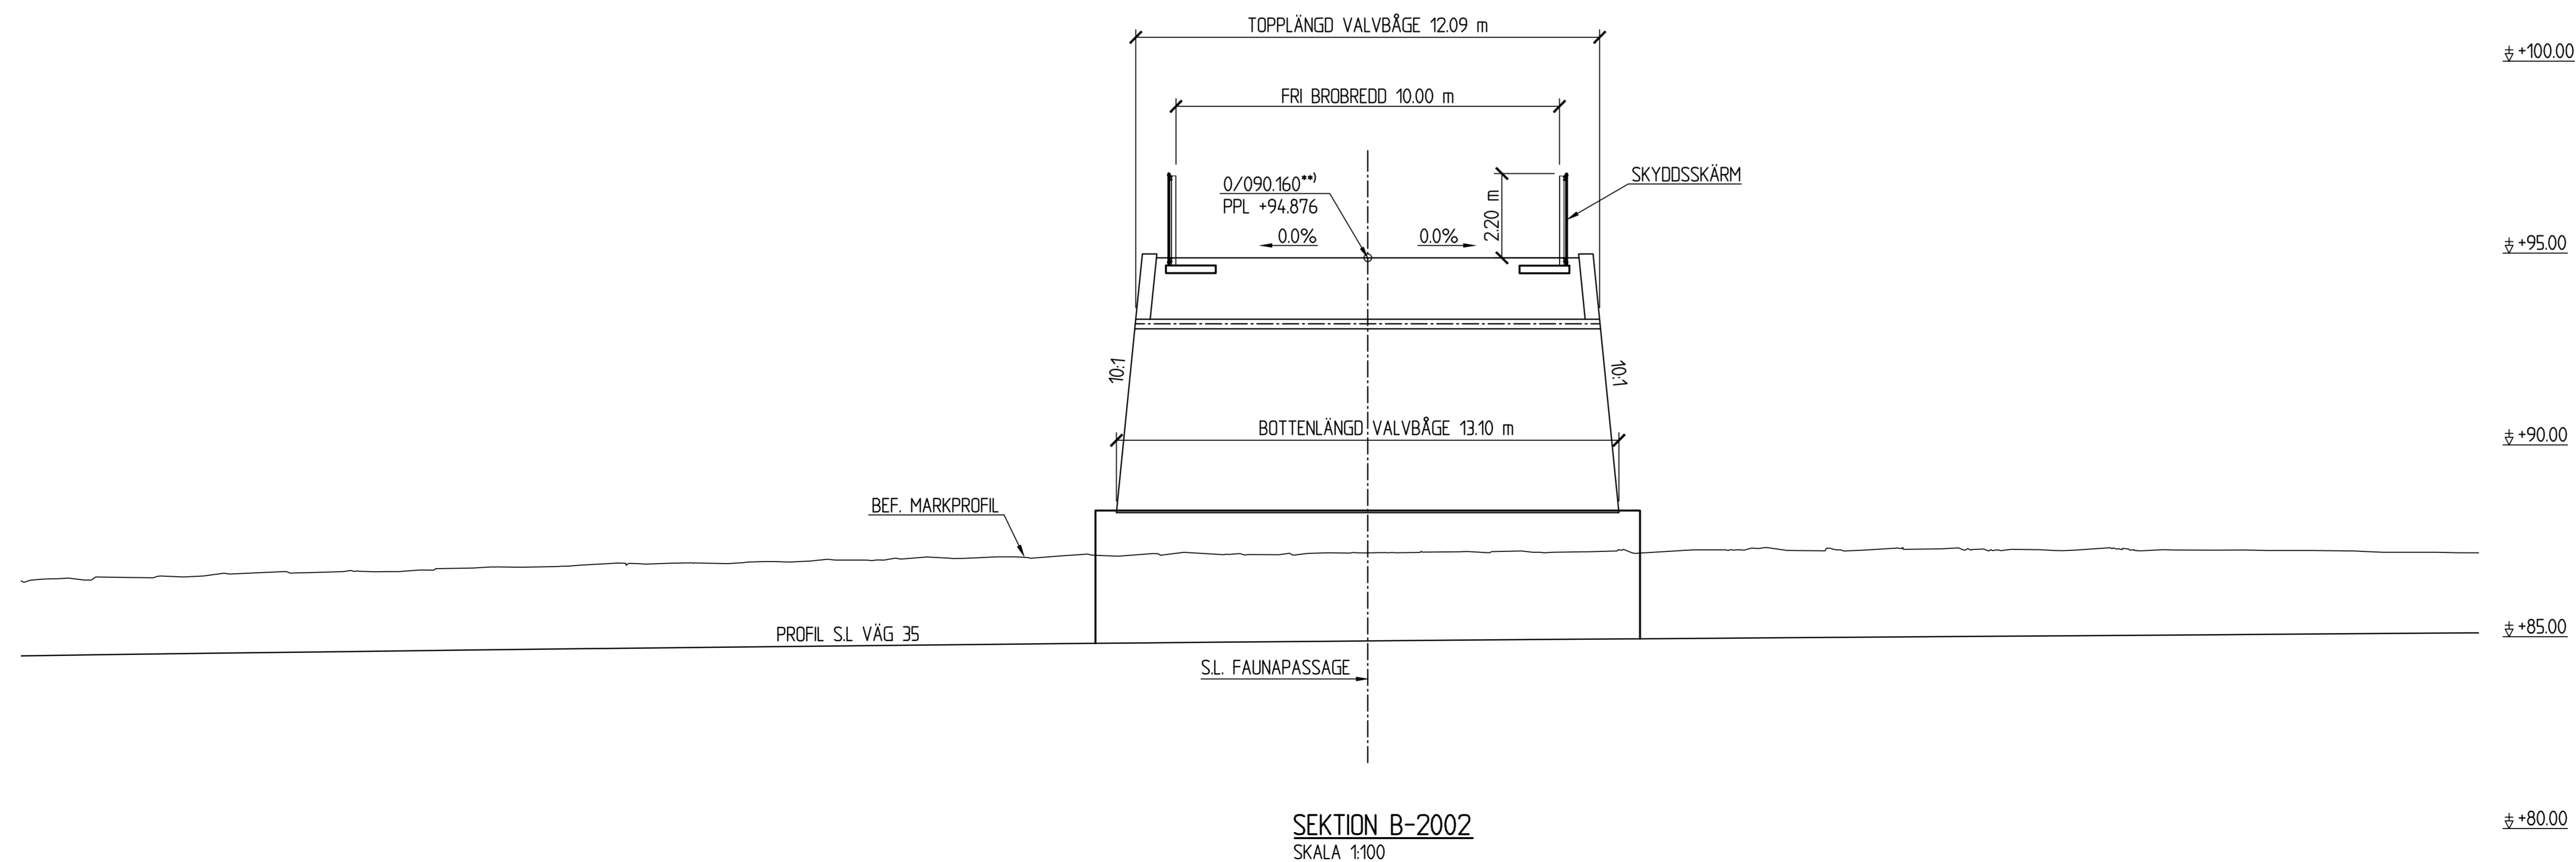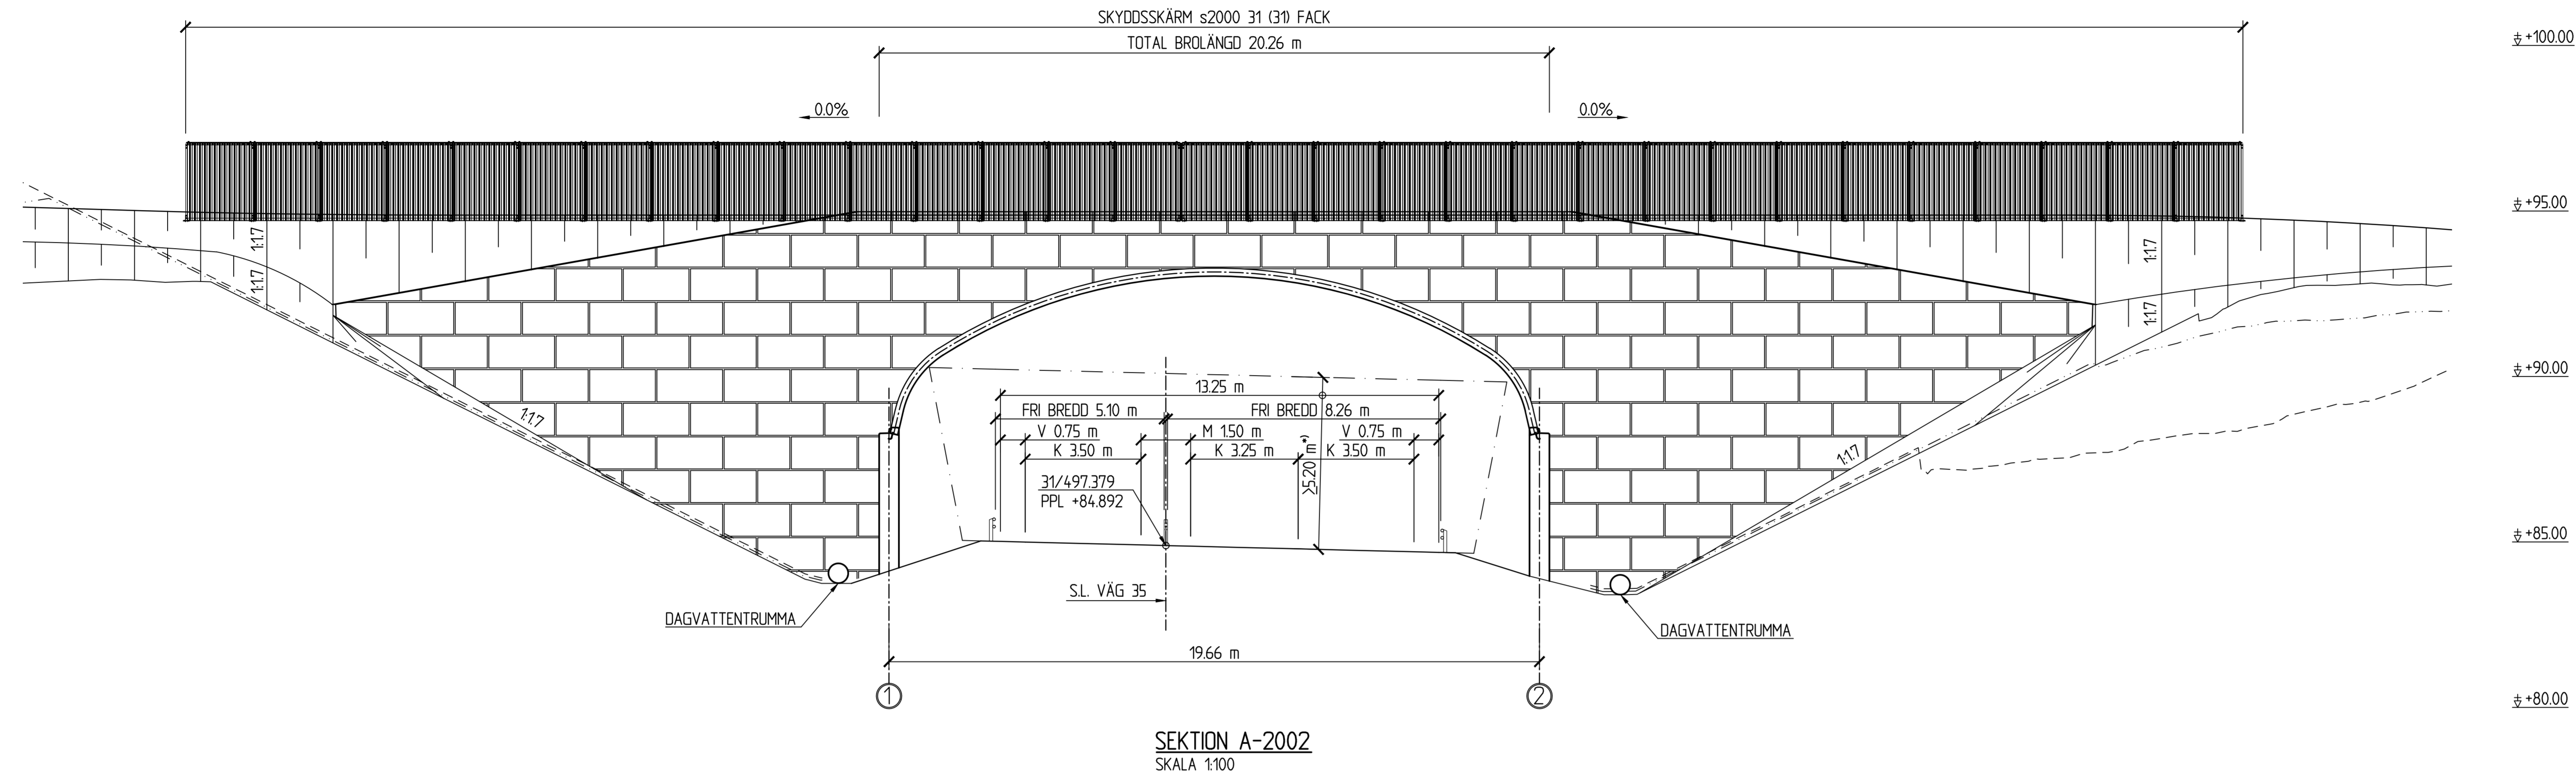

TYP AV PLAN		<b>VÄGPLAN</b>	
GRANSNINGSTATUS / SYFTE		GRANSNINGSHANDLING	
HANDLINGSTYP		2020-09-11	
DATUM		LEVERANS / ÄNDRINGS PM	
OBJEKT		E-LÄN VÄG 35 ETAPPEN RÖSTEN-SANDTORPET	
DELOMRÅDE / BANDDEL		1 VÄG 35	
ANLÄGGNINGSEKSEL		156795	
FÄLTKONSTRUKTION / KONSTRUKTIONSNUMMER		156795	
BESTÄLLARE		LEVERANTÖR	
TRAFIKVERKET		SWECO	
FÖRORDNINGEN		12704025	
A KASIC		M WIBERG	
GODKÄND AV		AVDELNING	
M WIBERG		CIVIL	
RITNINGSTYP		SEKTIONS-RITNING	
TEKNIKNUMMER / FÖRVALTNINGSNUMMER		KONSTRUKTIONER	
FAUNAPASSAGE ÖVER VÄG 35 FÖRSLAGSSKISS 2		FAUNAPASSAGE ÖVER VÄG 35 FÖRSLAGSSKISS 2	
SKALA 1:100		FÖRVALTNINGSNUMMER	
1 42 K 20 02		BLAD	
		NÄSTA BLAD	
		SET	