


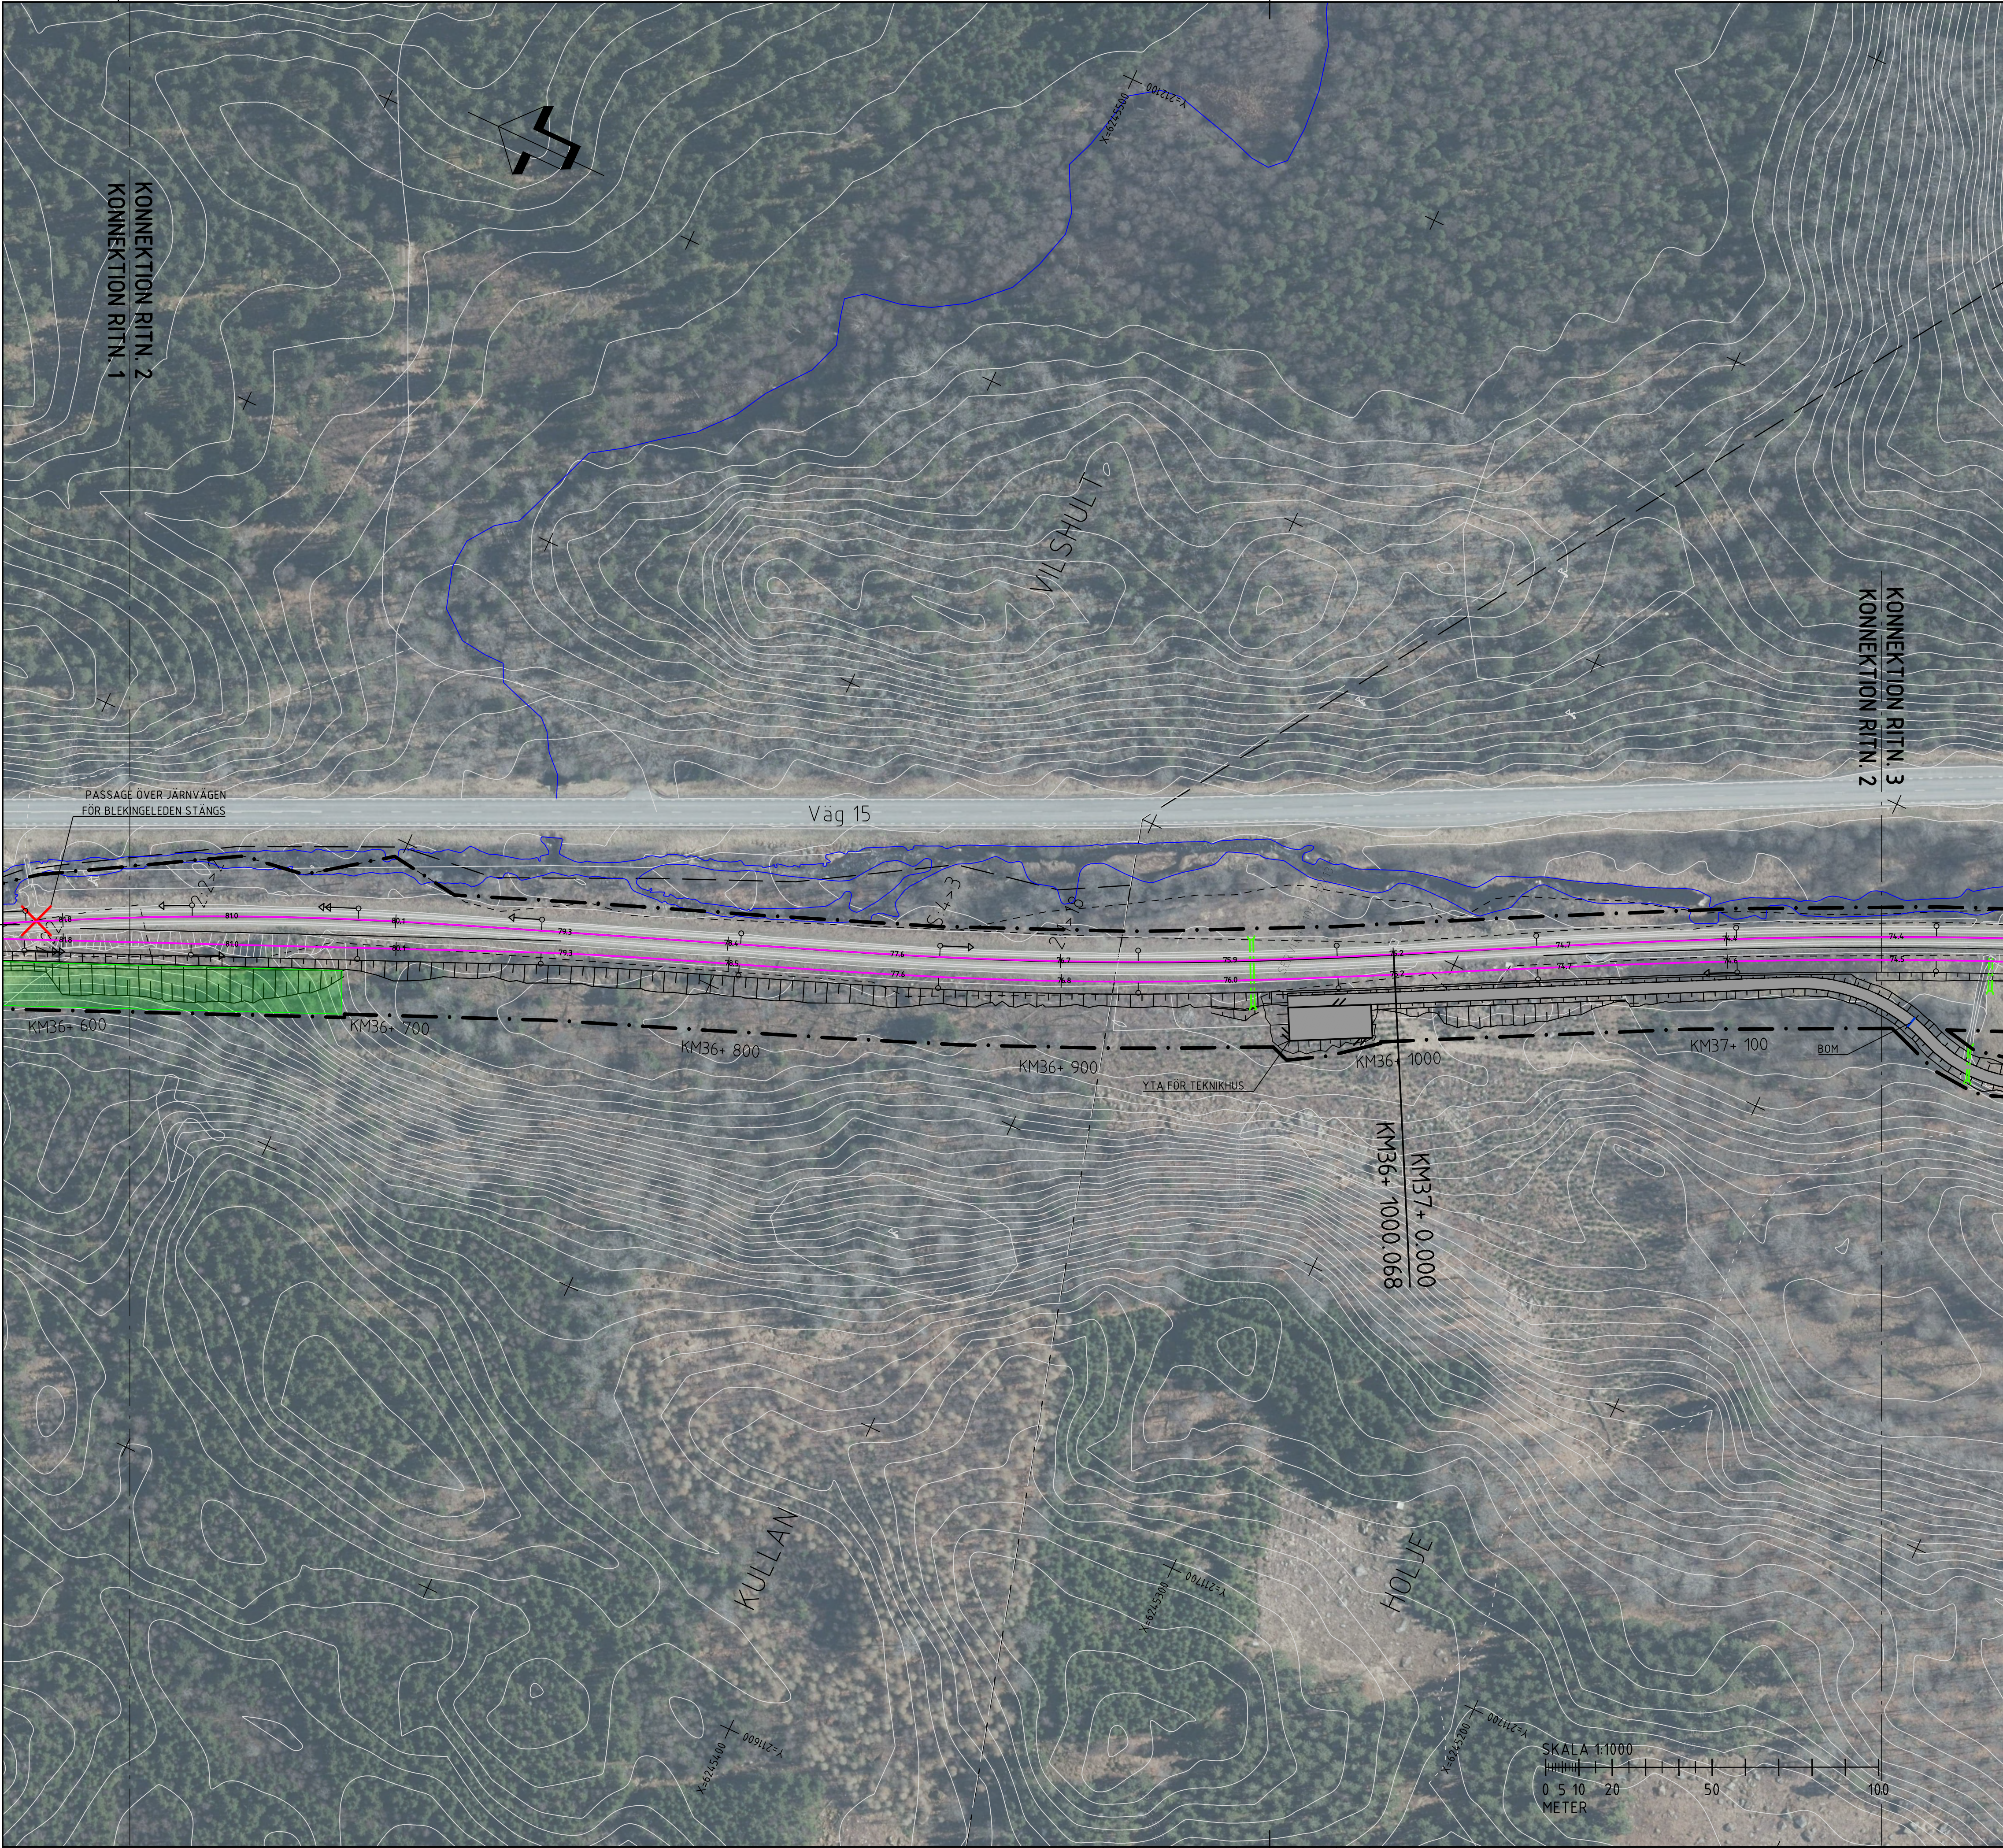



FÖRKLARINGAR

MARKANSPRÅK

GRÄNS FÖR JÄRNVÄGSMARK

NY ANLÄGGNING

NY JÄRNVÄG, SPÅRMITT, MED LÄNGDMÄTNING OCH NIVÅ RÄLSÖVERKANT

VÄXEL (REDOVISAS I UNGEFÄRLIGT LÄGE)

STANGSEL

NYTT RÄCKE

SERVICE-/ERSÄTTNINGSVÄG

PROJETERAD SLÄNT

PLATTFORM

GABIONNÄT

KONTAKTLEDNINGSSSTOLPE MED UTLIGGARE

KONTAKTLEDNINGSSSTOLPE MED BRYGGA OCH UTLIGGARE

TRUMMA

BEFINTLIGHETER

HÖJDKURVOR

BYGGNAD

JÄRNVÄGSSPÅR, SPÅRMITT

JÄRNVÄGSSPÅR, SPÅRMITT, UTGÅR

ÖVRIGA BETECKNINGAR

TILLFÄLLIG SPÅRANLÄGGNING

INDUSTRISPÅR (INGÅR EJ I JÄRNVÄGSPLANEN)

SKALSKYDD FÖR INDUSTRIVERKSAMHET (INGÅR EJ I JÄRNVÄGSPLANEN)

TRAKTGRÄNS

FASTIGHETSGRÄNS


FASTIGHETSBETECKNING

9.8

PLANKORSNING RIVS/UPPHÅVS

INLÖSEN AV BYGGNAD/FASTIGHET

KOORDINATSYSTEM
PLAN: SWEREF 99 13 30
HÖJD: RH 2000

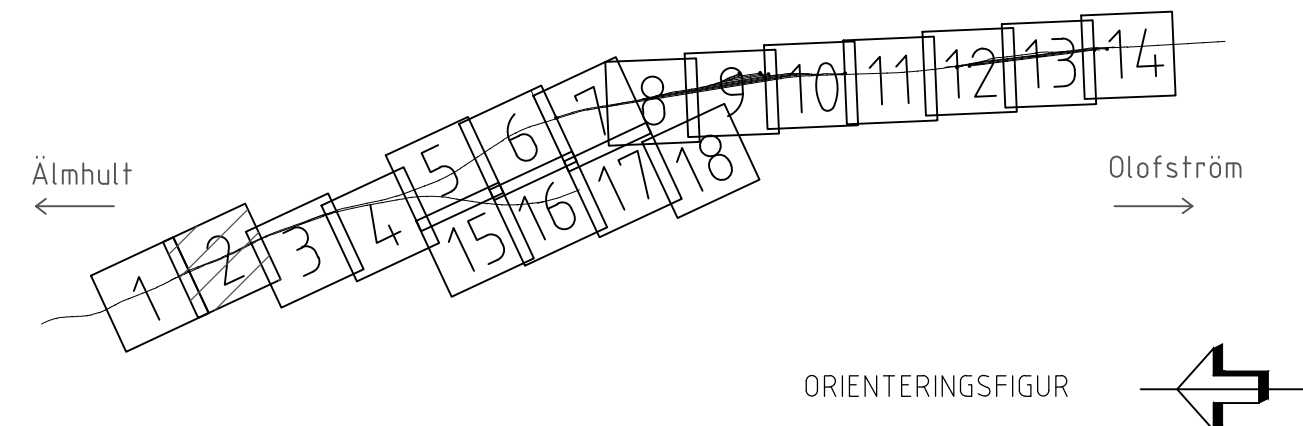

JÄRNVÄGSPLAN			
TYRÉNS	ANLÄGGNING 14391	TEKNISKA/ANDRINGS-PM	TEKNISKA/ANDRINGS-PM
TRAFIKVERKET	UPPDRAGSNUMMER 326035	KONSTRUKTIONSNUMMER	GRANSKNINGSSTATUS / SYFTE
SKAPAD AV TYRÉNS/H.ALSHIBLY	GRANSKAD AV TYRÉNS/J.MEURLING	UTGÅV AV TYRÉNS/PM	ANLÄGGNINGSTYP GEMENSAM
SYDÖSTLÄNKEN DELEN OLOFSTRÖM BANGÅRD		ILLUSTRATION ANGÖRINGSSPÅR OCH OLOFSTRÖM ÖVRE	
Plan		ANLÄGGNINGSTYP GEMENSAM	
SKALA 1:1000		PROJEKTERINGSTID 36 +00 -44 +00	
FÖRVALTNING TYRÉNS/PM		RITNINGSNUMMER PROJEKT SOLP02-00-310-12-36.44-10	
FÖRVALTNING TYRÉNS/PM		BLAD 02	
FÖRVALTNING TYRÉNS/PM		NÄSTA BLAD 03	
FÖRVALTNING TYRÉNS/PM		ANR. 851	





FÖRKLARINGAR

MARKANSPRÅK

GRÄNS FÖR JÄRNVÄGSMARK

NY ANLÄGGNING

KM 93+ 300
NY JÄRNVÄG, SPÅRMITT, MED LÄNGDMÄTNING OCH NIVÅ RÄLSÖVERKANT

VÄXEL (REDOVISAS I UNGEFÄRLIGT LÄGE)
STANGSEL

NYTT RÄCKE

SERVICE-/VERSÄTTNINGSVÄG

PROJETERAD SLÄNT

PLATTFORM

GABIONNÄT

KONTAKTLEDNINGSSTOLPE MED UTLIGGARE

KONTAKTLEDNINGSSTOLPE MED BRYGGA OCH UTLIGGARE

TRUMMA

BEFINTLIGHETER

HÖJDKURVOR
BYGGNAD
JÄRNVÄGSSPÅR, SPÅRMITT
JÄRNVÄGSSPÅR, SPÅRMITT, UTGÅR

ÖVRIGA BETECKNINGAR


TILLFÄLLIG SPÅRANLÄGGNING
INDUSTRISPÅR (INGÅR EJ I JÄRNVÄGSPLANEN)
SKALSKYDD FÖR INDUSTRIVERKSAMHET (INGÅR EJ I JÄRNVÄGSPLANEN)
TRAKTGRÄNS
FASTIGHETSGRÄNS

FASTIGHETSBEDECKNING

PLANKORSNING RIVS/UPPHÅVS

INLÖSEN AV BYGGNAD/FASTIGHET

KOORDINATSYSTEM
PLAN: SWEREF 99 13 30
HÖJD: RH 2000

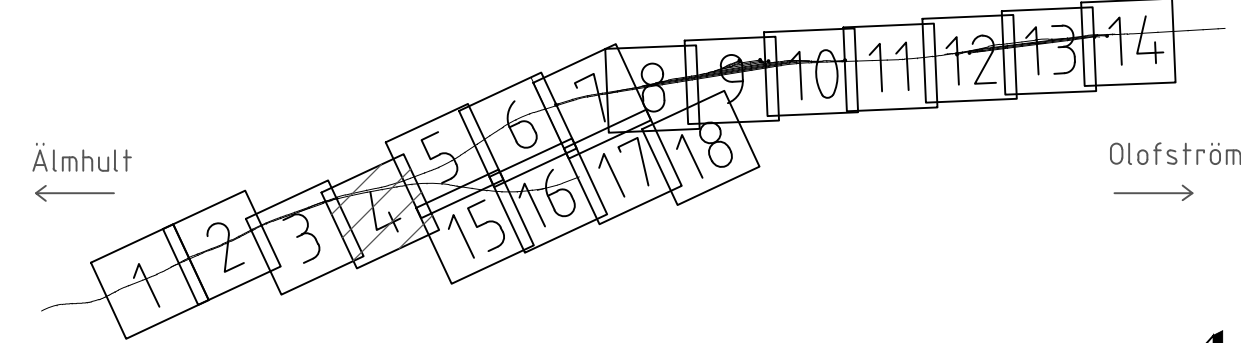

ORIENTERINGSFIGUR

JÄRNVÄGSPLAN			
TYRÉNS	ANLÄGGNING 14391	TEKNISKT GRÄNS: RH	TEKNISKT GRÄNS: RH
TRAFIKVERKET	UPPDRAGSNUMMER 326035	KONSTRUKTIONSNUMMER	GRÄNSSTATUS / SYFTE
GRANSAD AV TYRÉNS/H.ALSHIBLY	GRANSAD AV TYRÉNS/J.MEURLING	GRANSAD AV TYRÉNS/J.MEURLING	GRANSAD AV TYRÉNS/J.MEURLING
ILLUSTRATION ANGÖRINGSSPÅR OCH OLOFSTRÖM ÖVRE	ILLUSTRATION ANGÖRINGSSPÅR OCH OLOFSTRÖM ÖVRE	ILLUSTRATION ANGÖRINGSSPÅR OCH OLOFSTRÖM ÖVRE	ILLUSTRATION ANGÖRINGSSPÅR OCH OLOFSTRÖM ÖVRE
Plan	Plan	Plan	Plan
SKALA 1:1000	SKALA 1:1000	SKALA 1:1000	SKALA 1:1000
BLAD 04	BLAD 05	BLAD 06	BLAD 07
ANR. 04	ANR. 05	ANR. 06	ANR. 07



FÖRKLARINGAR

MARKANSPRÅK

GRÄNS FÖR JÄRNVÄGSMARK

NY ANLÄGGNING

KM 93+ 300
NY JÄRNVÄG, SPÅRMITT, MED LÄNGDMÄTNING OCH NIVÅ RÄLSÖVERKANT

VÄXEL (REDOVISAS I UNGEFÄRLIGT LÄGE)
STÅNGSEL

NYTT RÄCKE

SERVICE-/ERSÄTTNINGSVÄG

PROJEKTERAD SLÄNT

PLATTFORM

GABIONNÄT

KONTAKTLEDNINGSSTOLPE MED UTLIGGARE

KONTAKTLEDNINGSSTOLPE MED BRYGGA OCH UTLIGGARE

TRUMMA

BEFINTLIGHETER

HÖJDKURVOR

BYGGNAD

JÄRNVÄGSSPÅR, SPÅRMITT

JÄRNVÄGSSPÅR, SPÅRMITT, UTGÅR

ÖVRIGA BETECKNINGAR

TILLFÄLLIG SPÅRANLÄGGNING

INDUSTRISPÅR (INGÅR EJ I JÄRNVÄGSPLANEN)

SKALSKYDD FÖR INDUSTRIVERKSAMHET (INGÅR EJ I JÄRNVÄGSPLANEN)

TRAKTGRÄNS


FASTIGHETSGRÄNS

FASTIGHETSBETECKNING

PLANKORSNING RIVS/UPPHÅVS


INLÖSEN AV BYGGNAD/FASTIGHET

KOORDINATSYSTEM
PLAN: SWEREF 99 13 30
HÖJD: RH 2000

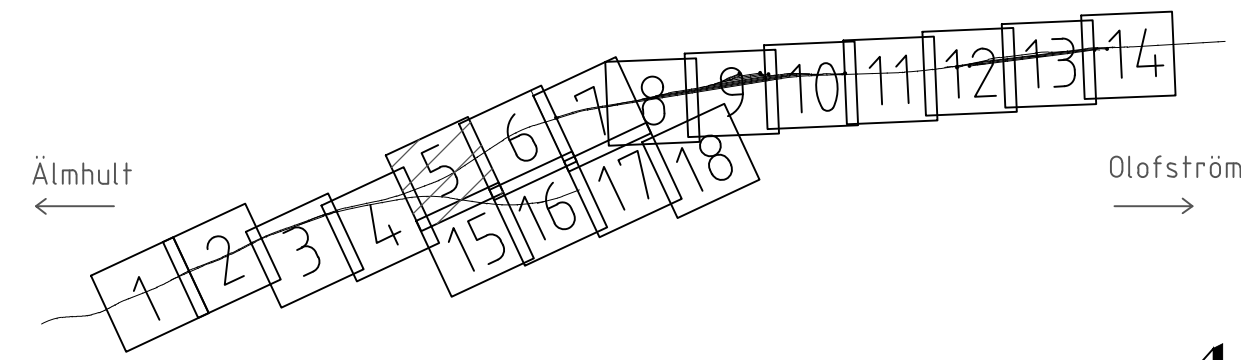

ORIENTERINGSFIGUR

JÄRNVÄGSPLAN			
TYRÉNS	ANLÄGGNING 14391	LEVERANS/ÄNDRINGS-PM	TEKNISKT RÄCKE GEMENSAM
TRAFIKVERKET	UPPERANSNUMMER 326035	KONSTRUKTIONNUMMER	GRÄNSKÄRNINGSSYSTEM / SYFTE
SKAPAD AV TYRÉNS/H.ALSHIBLY	GRANSAD AV TYRÉNS/J.MEURLING	UTGÅR AV TYRÉNS/PM	DATE 2025-10-23
SYDÖSTLÄNKEN DELEN OLOFSTRÖM BANGÅRD		ANLÄGGNINGSTYP GEMENSAM	
ILLUSTRATION BANGÅRD OCH CENTRALA OLOFSTRÖM		ANLÄGGNINGSTYP GEMENSAM	
Plan		ANLÄGGNINGSTYP GEMENSAM	
SKALA 1:1000		ANLÄGGNINGSTYP GEMENSAM	
FÖRVALTNING A1		ANLÄGGNINGSTYP GEMENSAM	
RITNINGENOMFÖRVALTNING		ANLÄGGNINGSTYP GEMENSAM	
BLAD 05		ANLÄGGNINGSTYP GEMENSAM	
NÄSTA BLAD 06		ANLÄGGNINGSTYP GEMENSAM	
ÅR 2025-10-22 15:44:37		ANLÄGGNINGSTYP GEMENSAM	

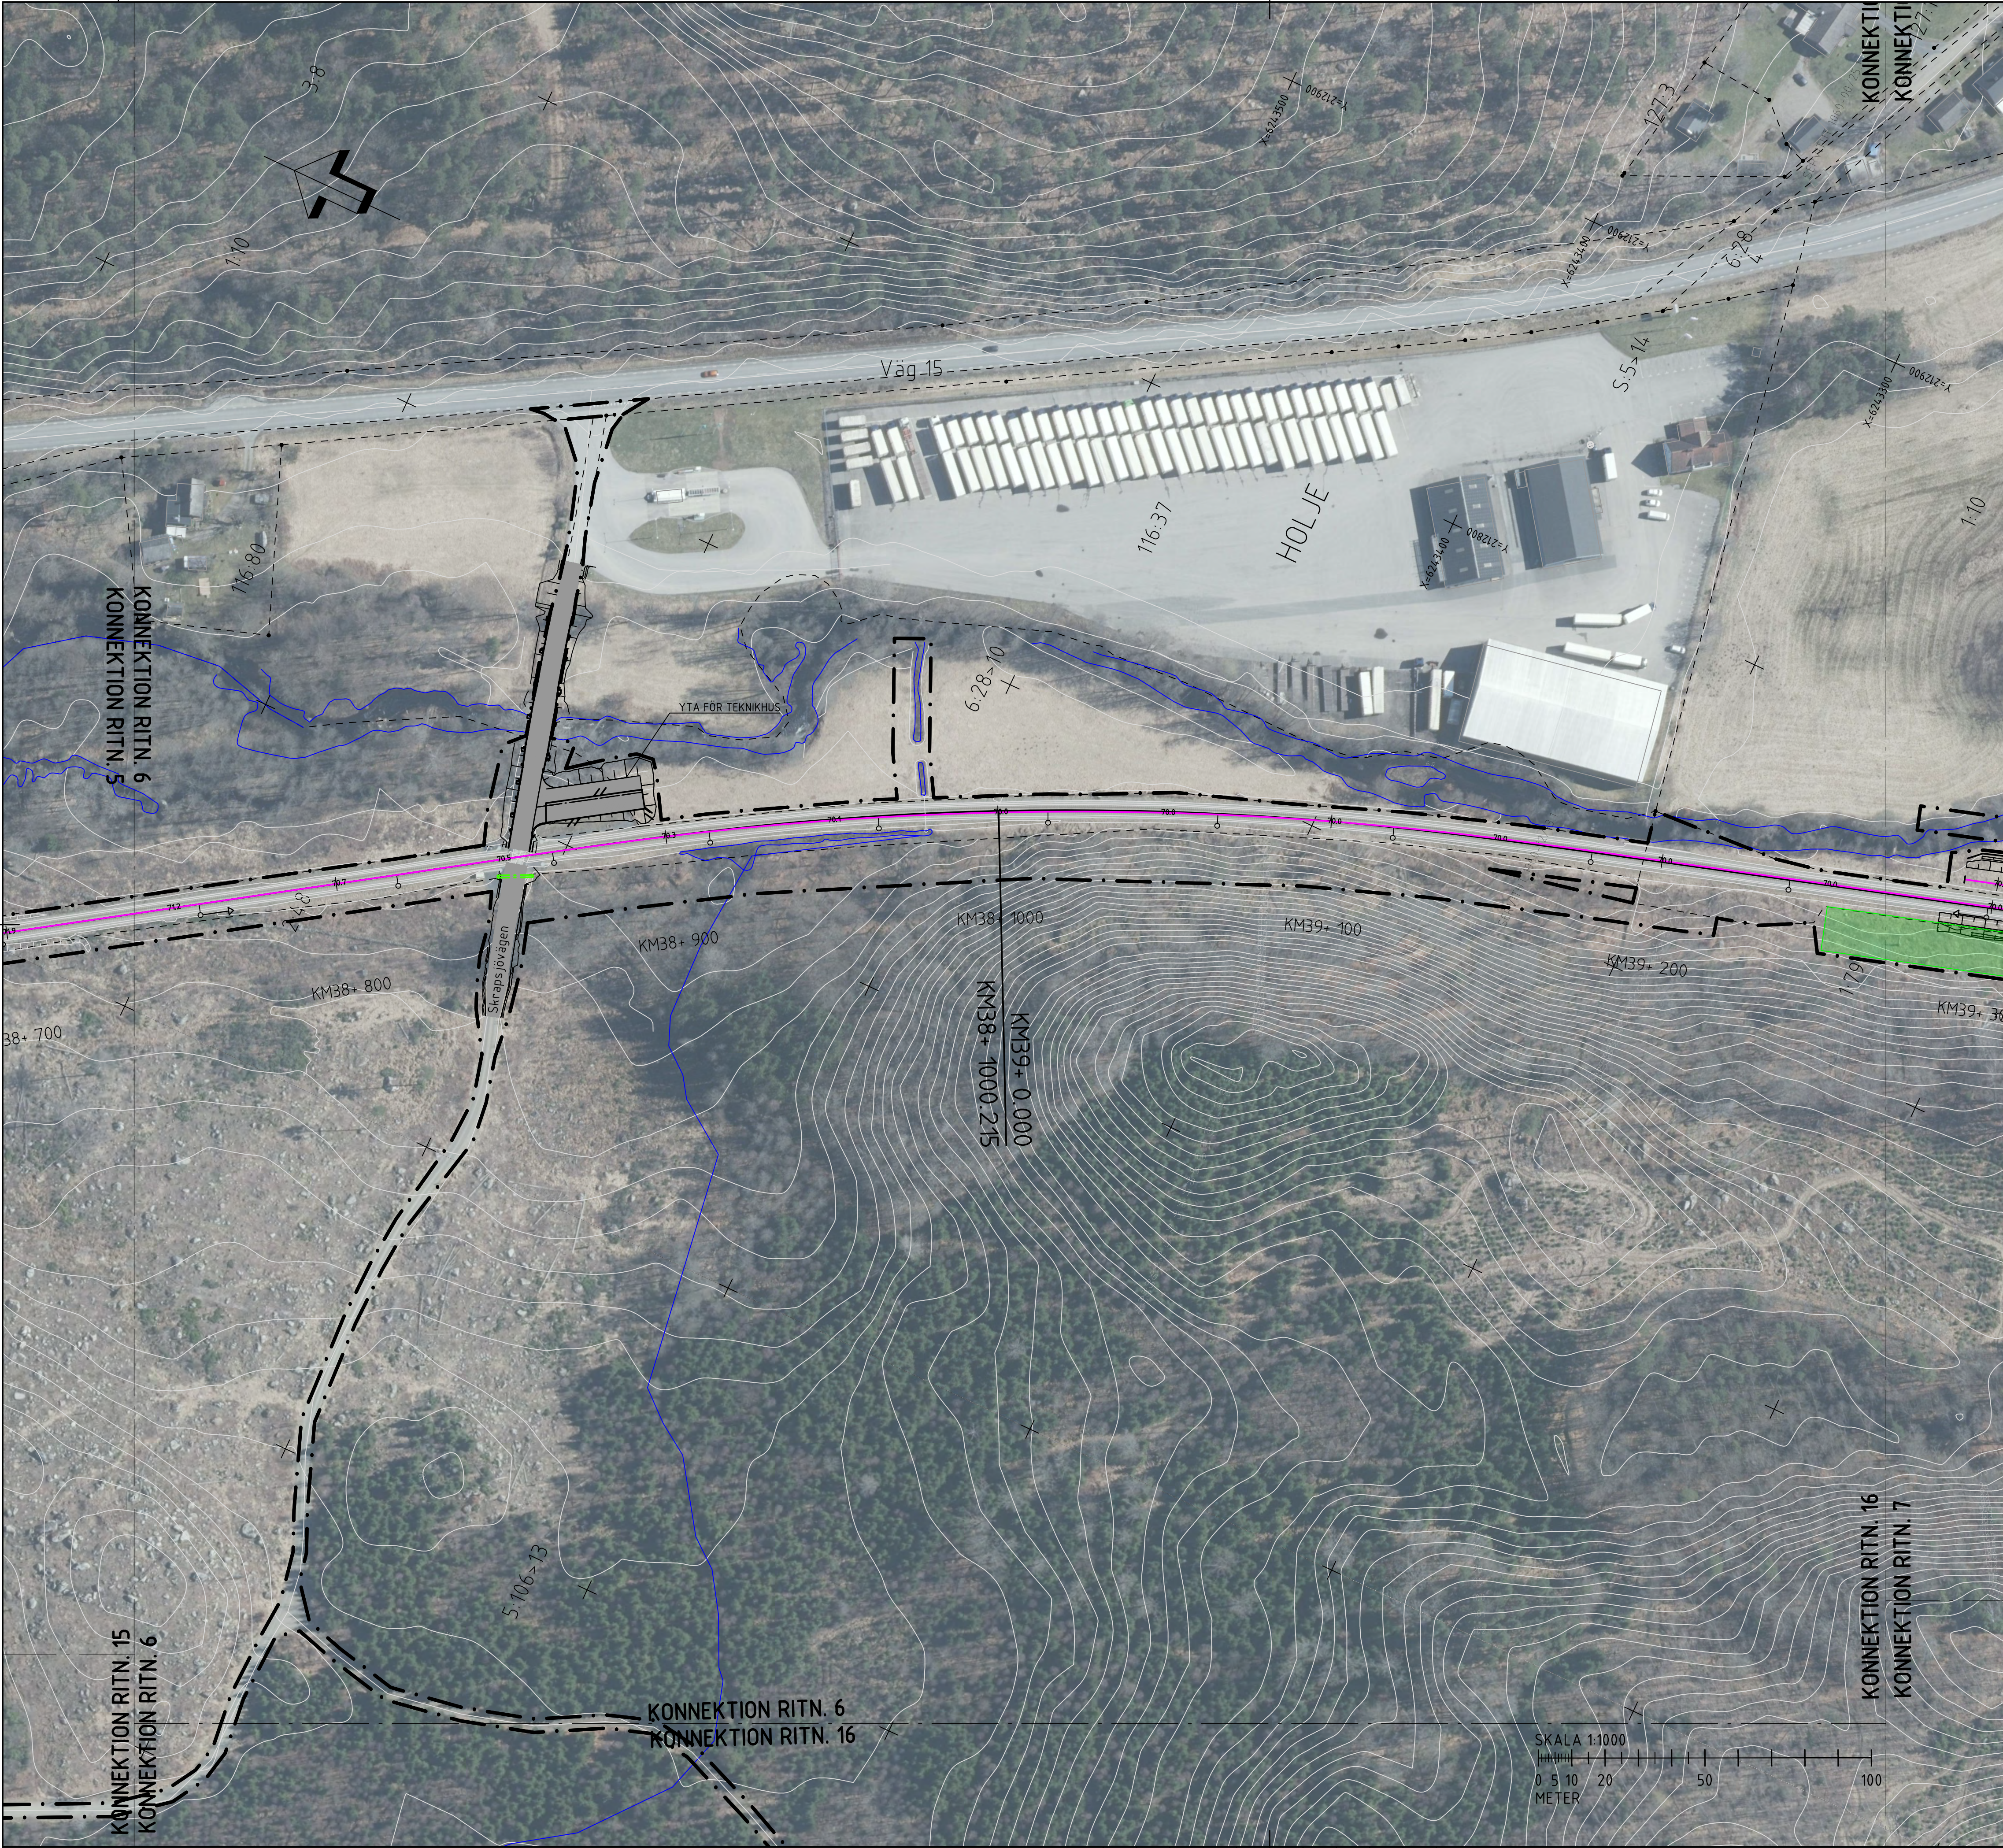

FÖRKLARINGAR

MARKANSPRÅK

GRÄNS FÖR JÄRNVÄGSMARK

NY ANLÄGGNING

KM 93+ 300
NY JÄRNVÄG, SPÅRMITT, MED LÄNGDMÄTNING OCH NIVÅ RÄLSÖVERKANT

VÄXEL (REDOVISAS I UNGEFÄRLIGT LÄGE)
STÅNGSEL

NYTT RÄCKE

SERVICE-/VERSÄTTNINGSVÄG

PROJEKTERAD SLÄNT

PLATTFORM

GABIONNÄT

KONTAKTLEDNINGSSSTOLPE MED UTLIGGARE

KONTAKTLEDNINGSSSTOLPE MED BRYGGA OCH UTLIGGARE

TRUMMA

BEFINTLIGHETER

HÖJDKURVOR
BYGGNAD
JÄRNVÄGSSPÅR, SPÅRMITT
JÄRNVÄGSSPÅR, SPÅRMITT, UTGÅR

ÖVRIGA BETECKNINGAR


TILLFÄLLIG SPÅRANLÄGGNING
INDUSTRISPÅR (INGÅR EJ I JÄRNVÄGSPLANEN)
SKALSKYDD FÖR INDUSTRIVERKSAMHET (INGÅR EJ I JÄRNVÄGSPLANEN)
TRAKTGRÄNS

FASTIGHETSGRÄNS
FASTIGHETSBETECKNING

PLANKORSNING RIVS/UPPHÅVS

INLÖSEN AV BYGGNAD/FASTIGHET

KOORDINATSYSTEM
PLAN: SWEREF 99 13 30
HÖJD: RH 2000

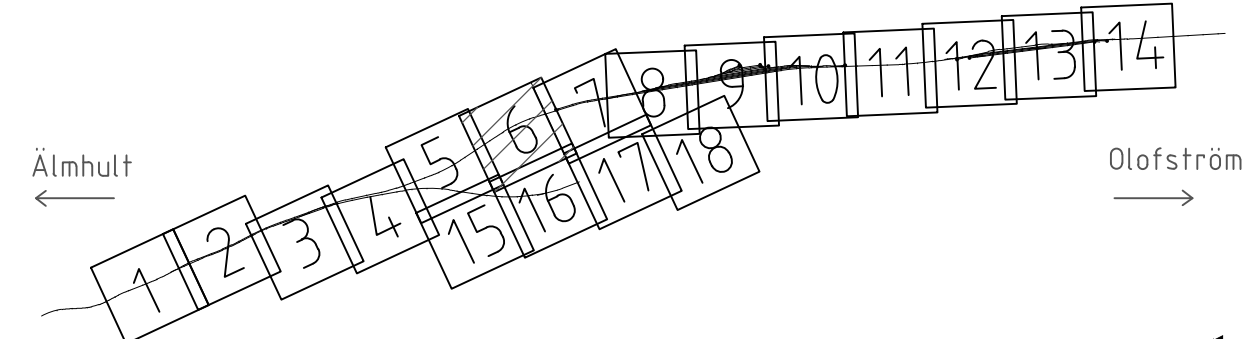

ORIENTERINGSFIGUR

SKALA 1:1000
0 5 10 20 50 100
METER

JÄRNVÄGSPLAN			
LEVERANTÖR	ANVÄNING	LEVERANS/ÄNDRINGS-PM	TEKNISKT RÄCKE
TYRÉNS	14391		GEMENSAM
	UPPERINGSNUMMER	KONSTRUKTIONSNUMMER	GRÄNSKÄRNINGSSYSTEM / SYFTE
	326035		
			HANDLINGSSTYF
SKAPAD AV	ANLÄGGNINGSTYP	ANLÄGGNINGSTYP	
TYRÉNS/H.ALSHIBLY	GEMENSAM	GEMENSAM	
GRANSAD AV	ILLUSTRATION	PROJEKTERING	PROJEKTERING
TYRÉNS/J.MEURLING	BANGÅRD OCH CENTRALA OLOFSTRÖM	36 +00 -44 +00	851
GRANSAD AV	Plan	RITNINGSNUMMER PROJEKT	BLAD
TYRÉNS/PM	2025-10-23	SOLP02-00-310-12-36-44-10	06
		BLAD	NÄSTA BLAD
		06	07
		ANER	