


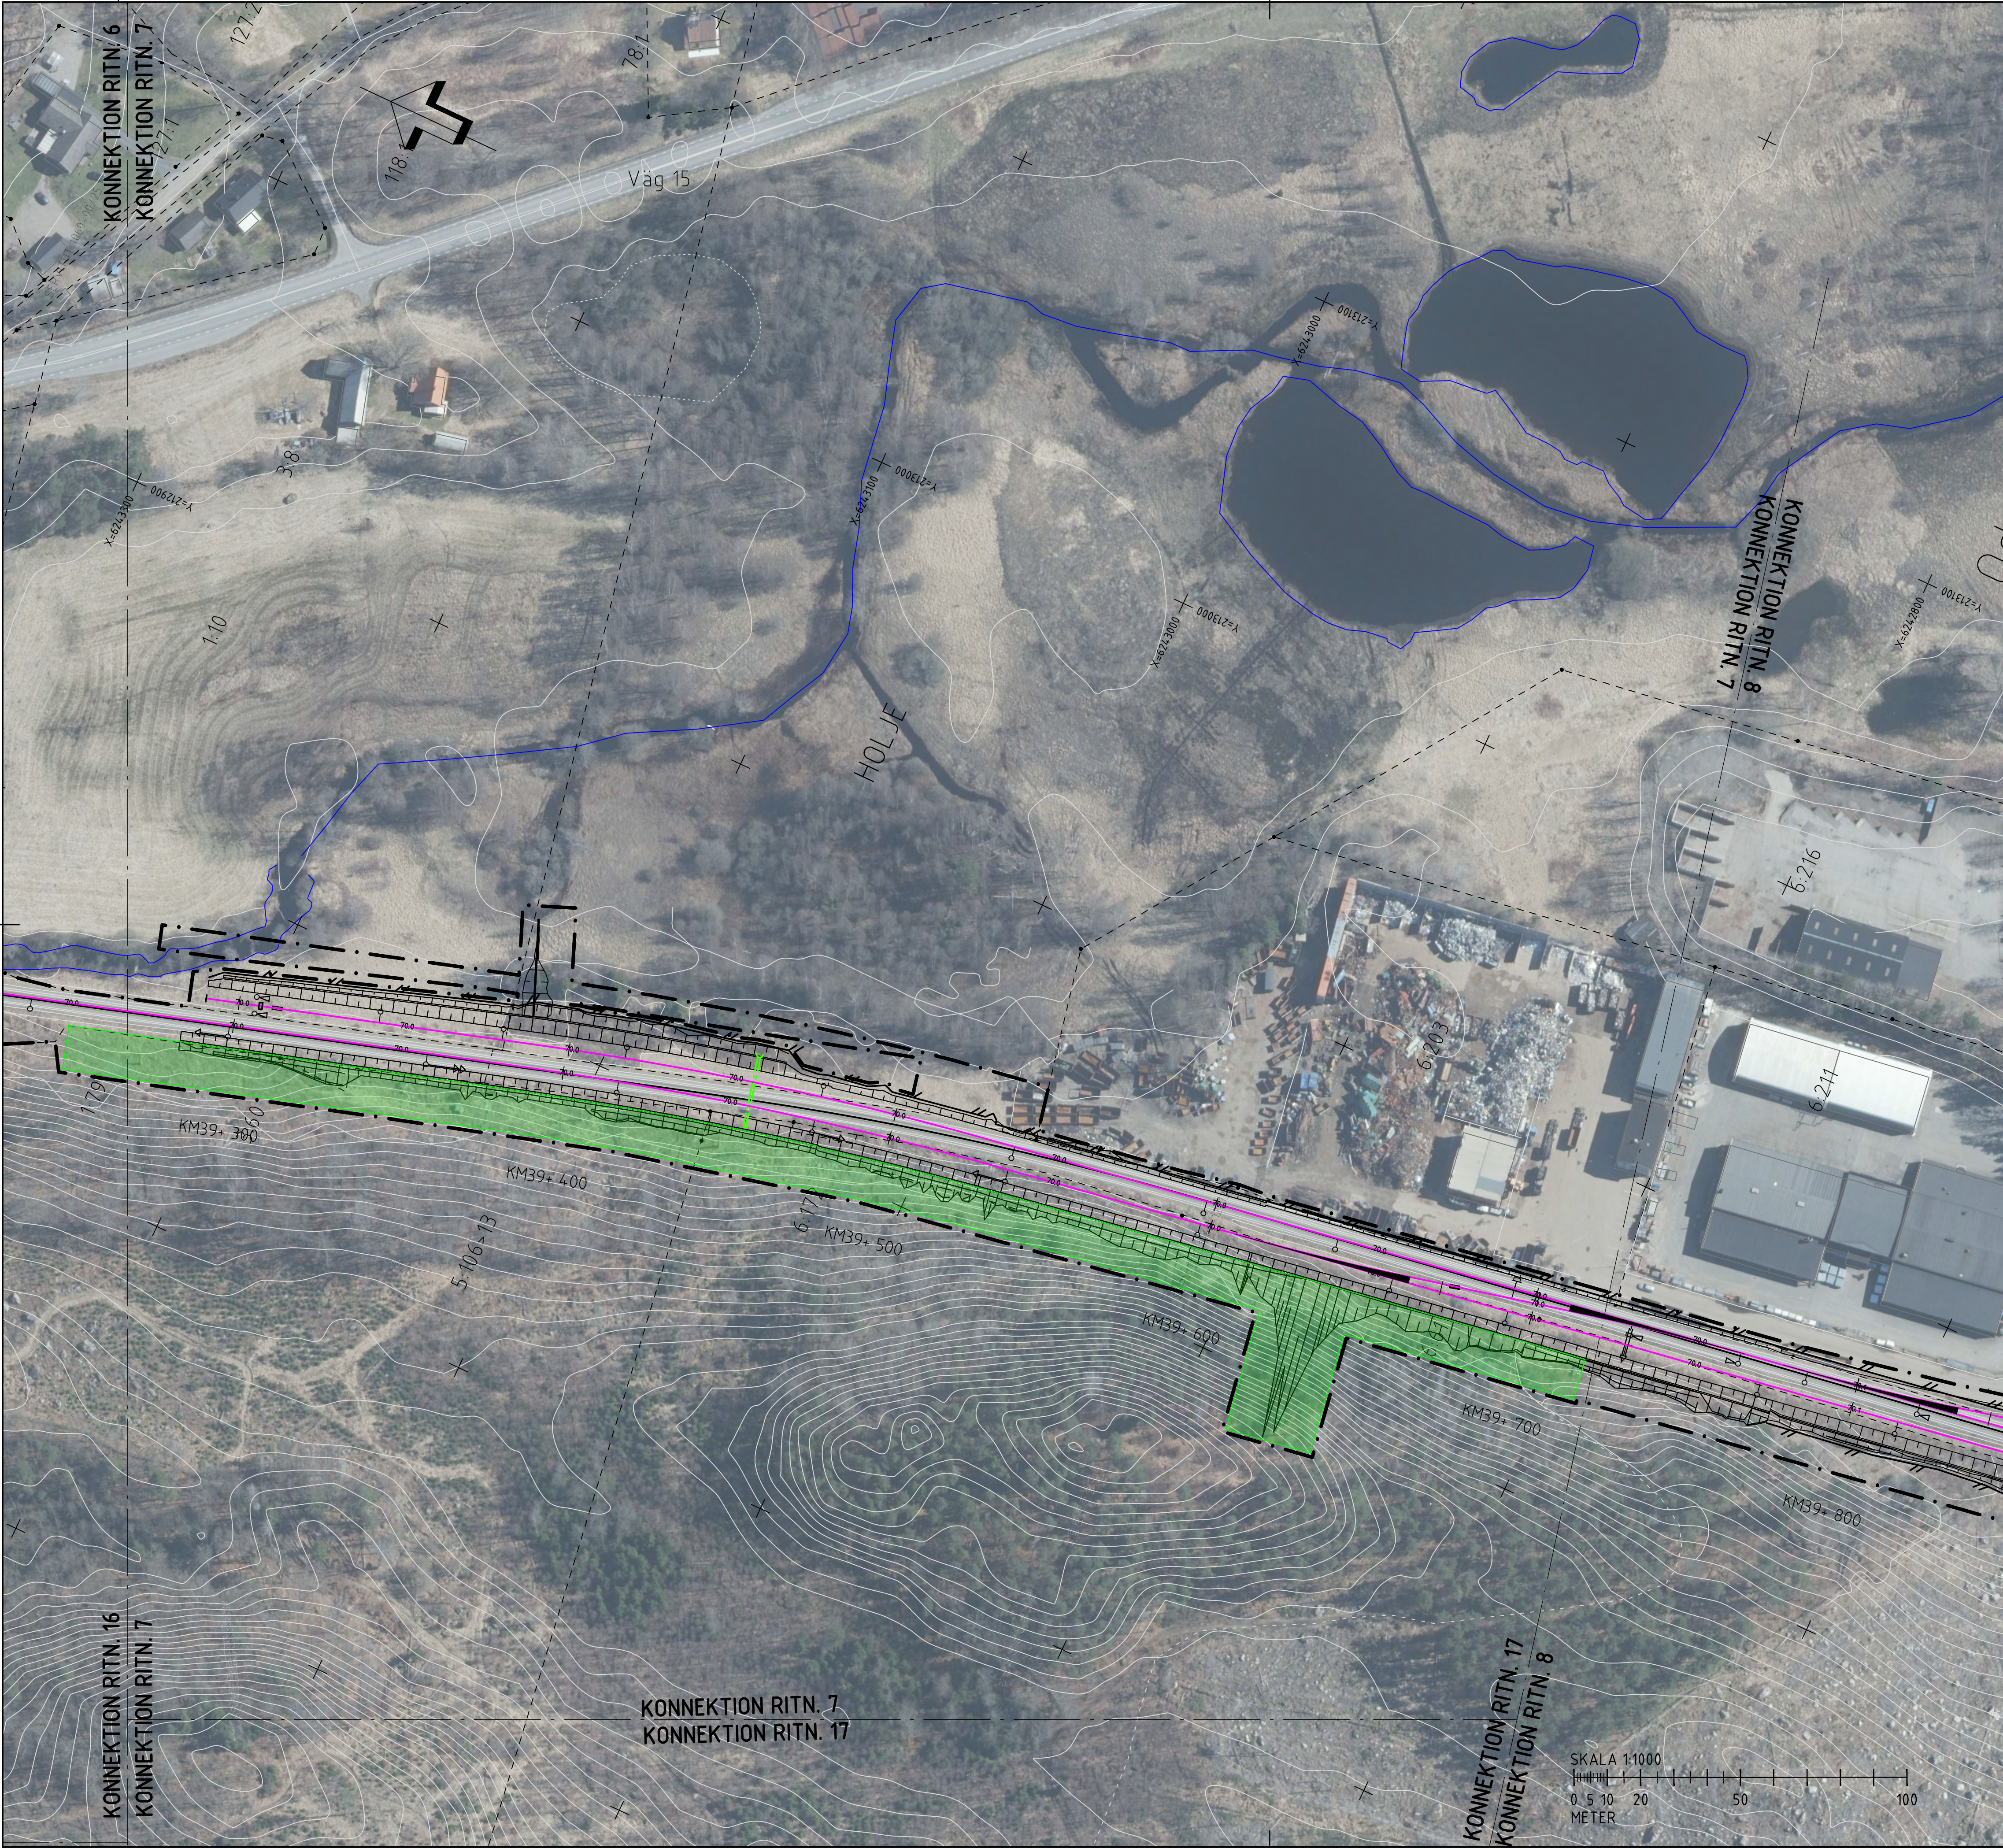

FÖRKLARINGAR

MARKANSPRÅK

GRÄNS FÖR JÄRNVÄGSMARK

NY ANLÄGGNING

KM 93+ 300
NY JÄRNVÄG, SPÅRMITT, MED LÄNGDMÄTNING OCH NIVÅ RÄLSÖVERKANT

VÄXEL (REDOVISAS I UNGEFÄRLIGT LÄGE)
STÅNGSEL

NYTT RÄCKE

SERVICE-/ERSÄTTNINGSVÄG

PROJETERAD SLÄNT

PLATTFORM

GABIONNÄT

KONTAKTLEDNINGSSSTOLPE MED UTLIGGARE

KONTAKTLEDNINGSSSTOLPE MED BRYGGA OCH UTLIGGARE

TRUMMA

BEFINTLIGHETER

HÖJDKURVOR
BYGGNAD
JÄRNVÄGSSPÅR, SPÅRMITT
JÄRNVÄGSSPÅR, SPÅRMITT, UTGÅR

ÖVRIGA BETECKNINGAR


TILLFÄLLIG SPÅRANLÄGGNING
INDUSTRISPÅR (INGÅR EJ I JÄRNVÄGSPLANEN)
SKALSKYDD FÖR INDUSTRIVERKSAMHET (INGÅR EJ I JÄRNVÄGSPLANEN)
TRAKTGRÄNS
FASTIGHETSGRÄNS

FASTIGHETSBETECKNING

PLANKORSNING RIVS/UPPHÅVS

INLÖSEN AV BYGGNAD/FASTIGHET

KOORDINATSYSTEM
PLAN: SWEREF 99 13 30
HÖJD: RH 2000

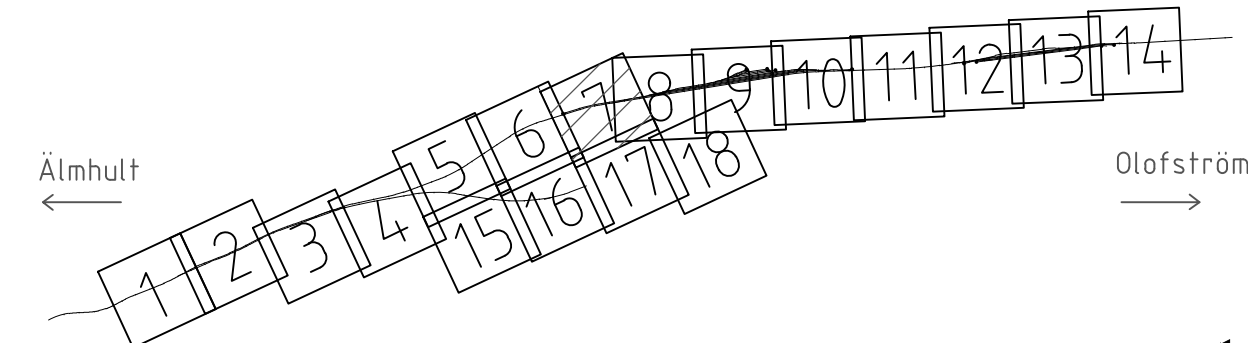

JÄRNVÄGSPLAN			
TYRÉNS	ANLÄGGNING 14391	TEKNISKT NÄMNE GEMENSAM	
TRAFIKVERKET	UPPDRAGSNUMMER 326035	KONSTRUKTIONSNUMMER	
SKAPAD AV TYRÉNS/H.ALSHIBLY	GRANSKAD AV TYRÉNS/J.MEURLING	GRANSKINGSSTATUS / SYFTE	
ILLUSTRATION BANGÅRD OCH CENTRALA OLOFSTRÖM	Plan	ANLÄGGNINGSTYP GEMENSAM	
SKALA 1:1000	FEJRAIT A1	GRÄNSNUMMER 36 +00 -44 +00	BANDEL 851
2025-10-23	1:1000	PLAN 07	NÄSTA BLAD 08
			ANM.



FÖRKLARINGAR

MARKANSPRÅK

GRÄNS FÖR JÄRNVÄGSMARK

NY ANLÄGGNING

NY JÄRNVÄG, SPÅRMITT, MED LÄNGDMÄTNING OCH NIVÅ RÄLSÖVERKANT

VÄXEL (REDOVISAS I UNGEFÄRLIGT LÄGE)

STÅNGSEL

NYTT RÄCKE

SERVICE-/ERSÄTTNINGSVÄG

PROJEKTERAD SLÄNT

PLATTFORM

GABIONNÄT

KONTAKTLEDNINGSSSTOLPE MED UTLIGGARE

KONTAKTLEDNINGSSSTOLPE MED BRYGGA OCH UTLIGGARE

TRUMMA

BEFINTLIGHETER

HÖJDKURVOR

BYGGNAD

JÄRNVÄGSSPÅR, SPÅRMITT

JÄRNVÄGSSPÅR, SPÅRMITT, UTGÅR

ÖVRIGA BETECKNINGAR

TILLFÄLLIG SPÅRANLÄGGNING

INDUSTRISPÅR (INGÅR EJ I JÄRNVÄGSPLANEN)

SKALSKYDD FÖR INDUSTRIVERKSAMHET (INGÅR EJ I JÄRNVÄGSPLANEN)

TRAKTGRÄNS


FASTIGHETSGRÄNS

FASTIGHETSBETECKNING

PLANKORSNING RIVS/UPPHÅVS

INLÖSEN AV BYGGNAD/FASTIGHET

KOORDINATSYSTEM
PLAN: SWEREF 99 13 30
HÖJD: RH 2000

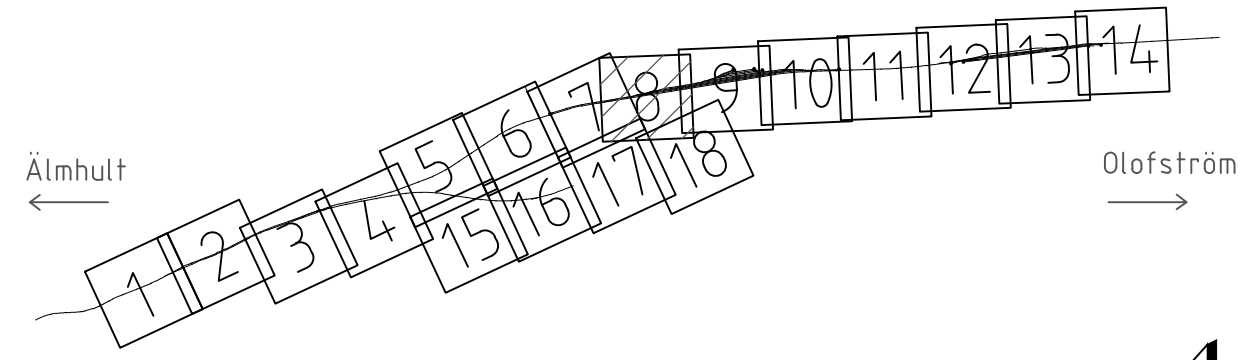

JÄRNVÄGSPLAN			
TYRÉNS	ANVÄNING 14 391	LEVERANS/ÄNDRINGS-PM	TEKNIKPROJEKT GEMENSAM
TRAFIKVERKET	UPPDRAGSNUMMER 326035	KONSTRUKTIONSNUMMER	GRÄNSSTATUS / SYFTE
SKAPAD AV TYRÉNS/H.ALSHIBLY	GRANSAD AV TYRÉNS/J.MEURLING	UTGÅV 1-1000	ANLÄGGNINGSTYP GEMENSAM
ILLUSTRATION BANGÅRD OCH CENTRALA OLOFSTRÖM	PLAN	SKALA 1:1000	PROJEKTERING 36 +00 -44 +00
UTGÅV 1-1000	REVISOR 2025-10-23	REVISOR A1	REVISOR 08
SYDÖSTLÄNKEN DELEN OLOFSTRÖM BANGÅRD		REVISOR 09	
ILLUSTRATION BANGÅRD OCH CENTRALA OLOFSTRÖM		REVISOR 09	
PLAN		REVISOR 09	
REVISOR 2025-10-23		REVISOR 09	
REVISOR 2025-10-23		REVISOR 09	



