





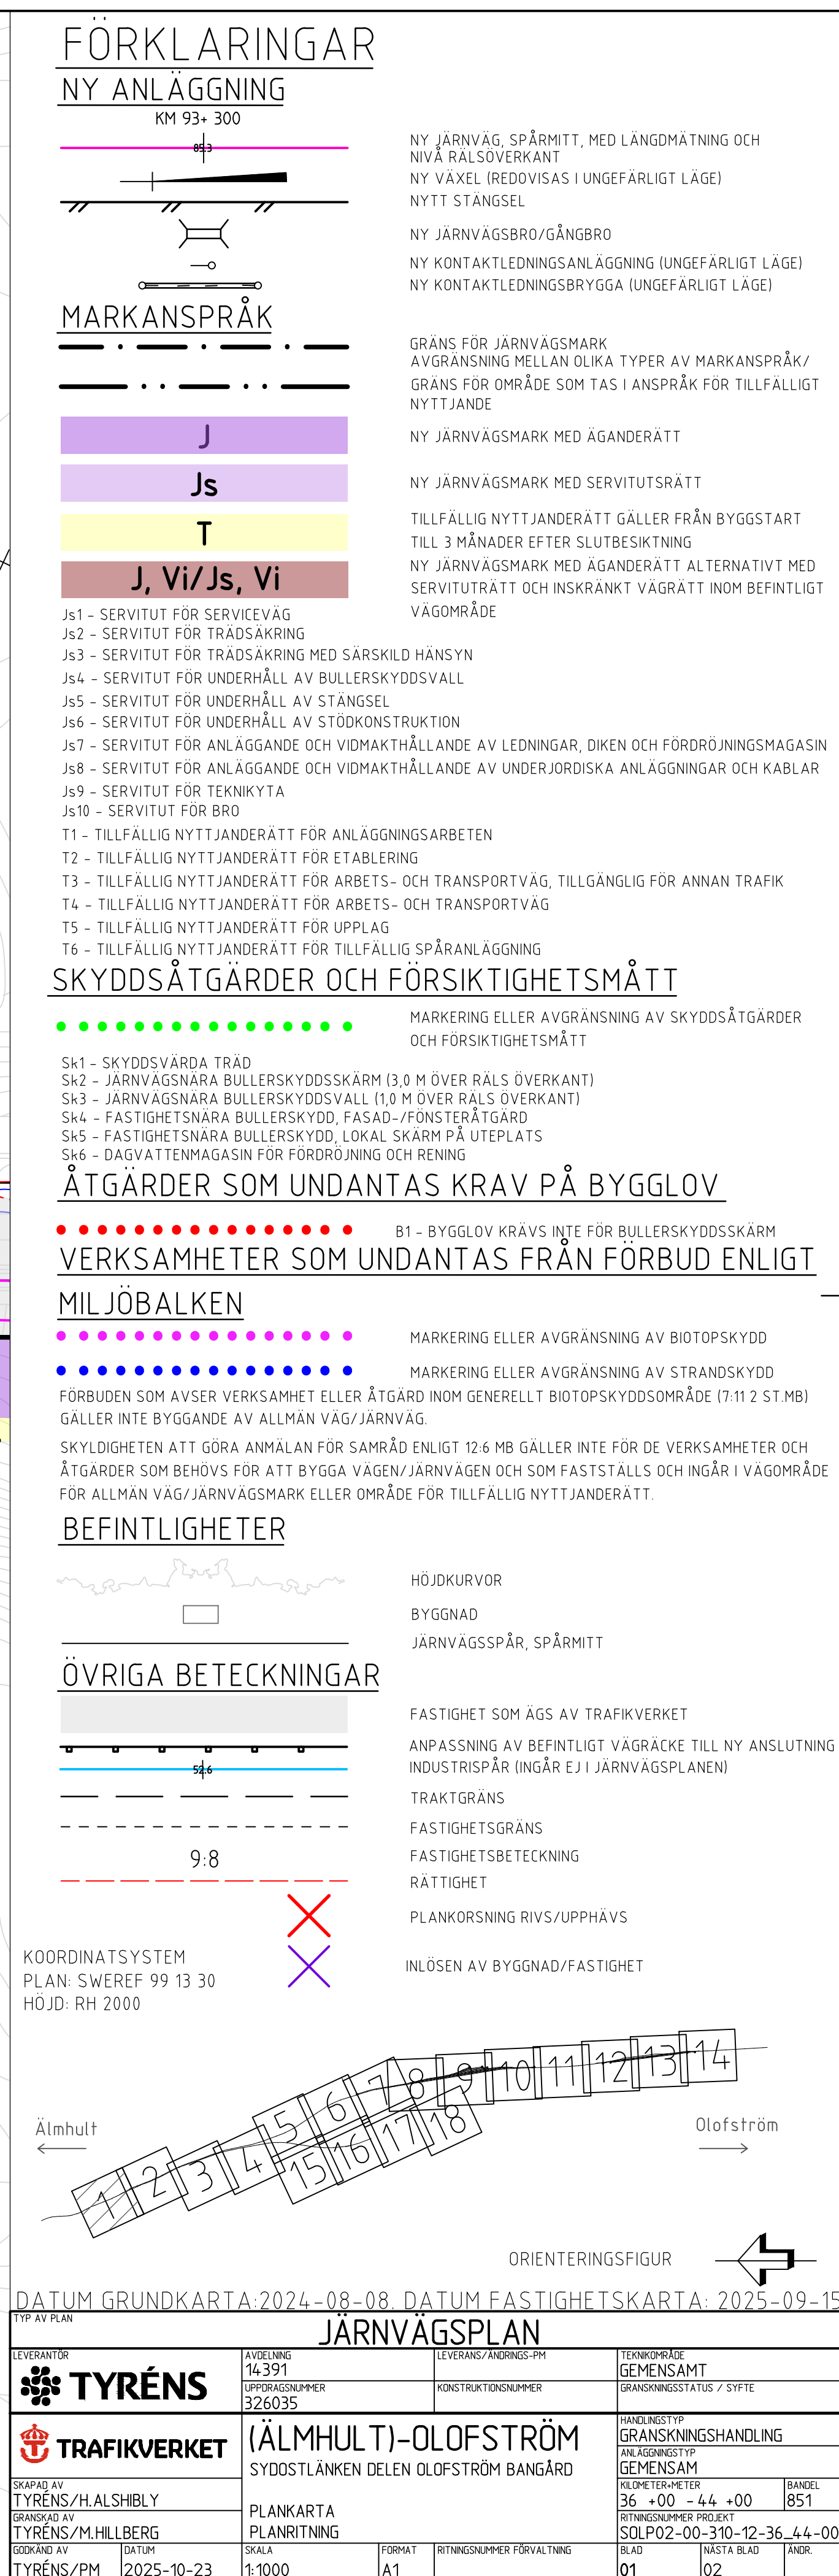

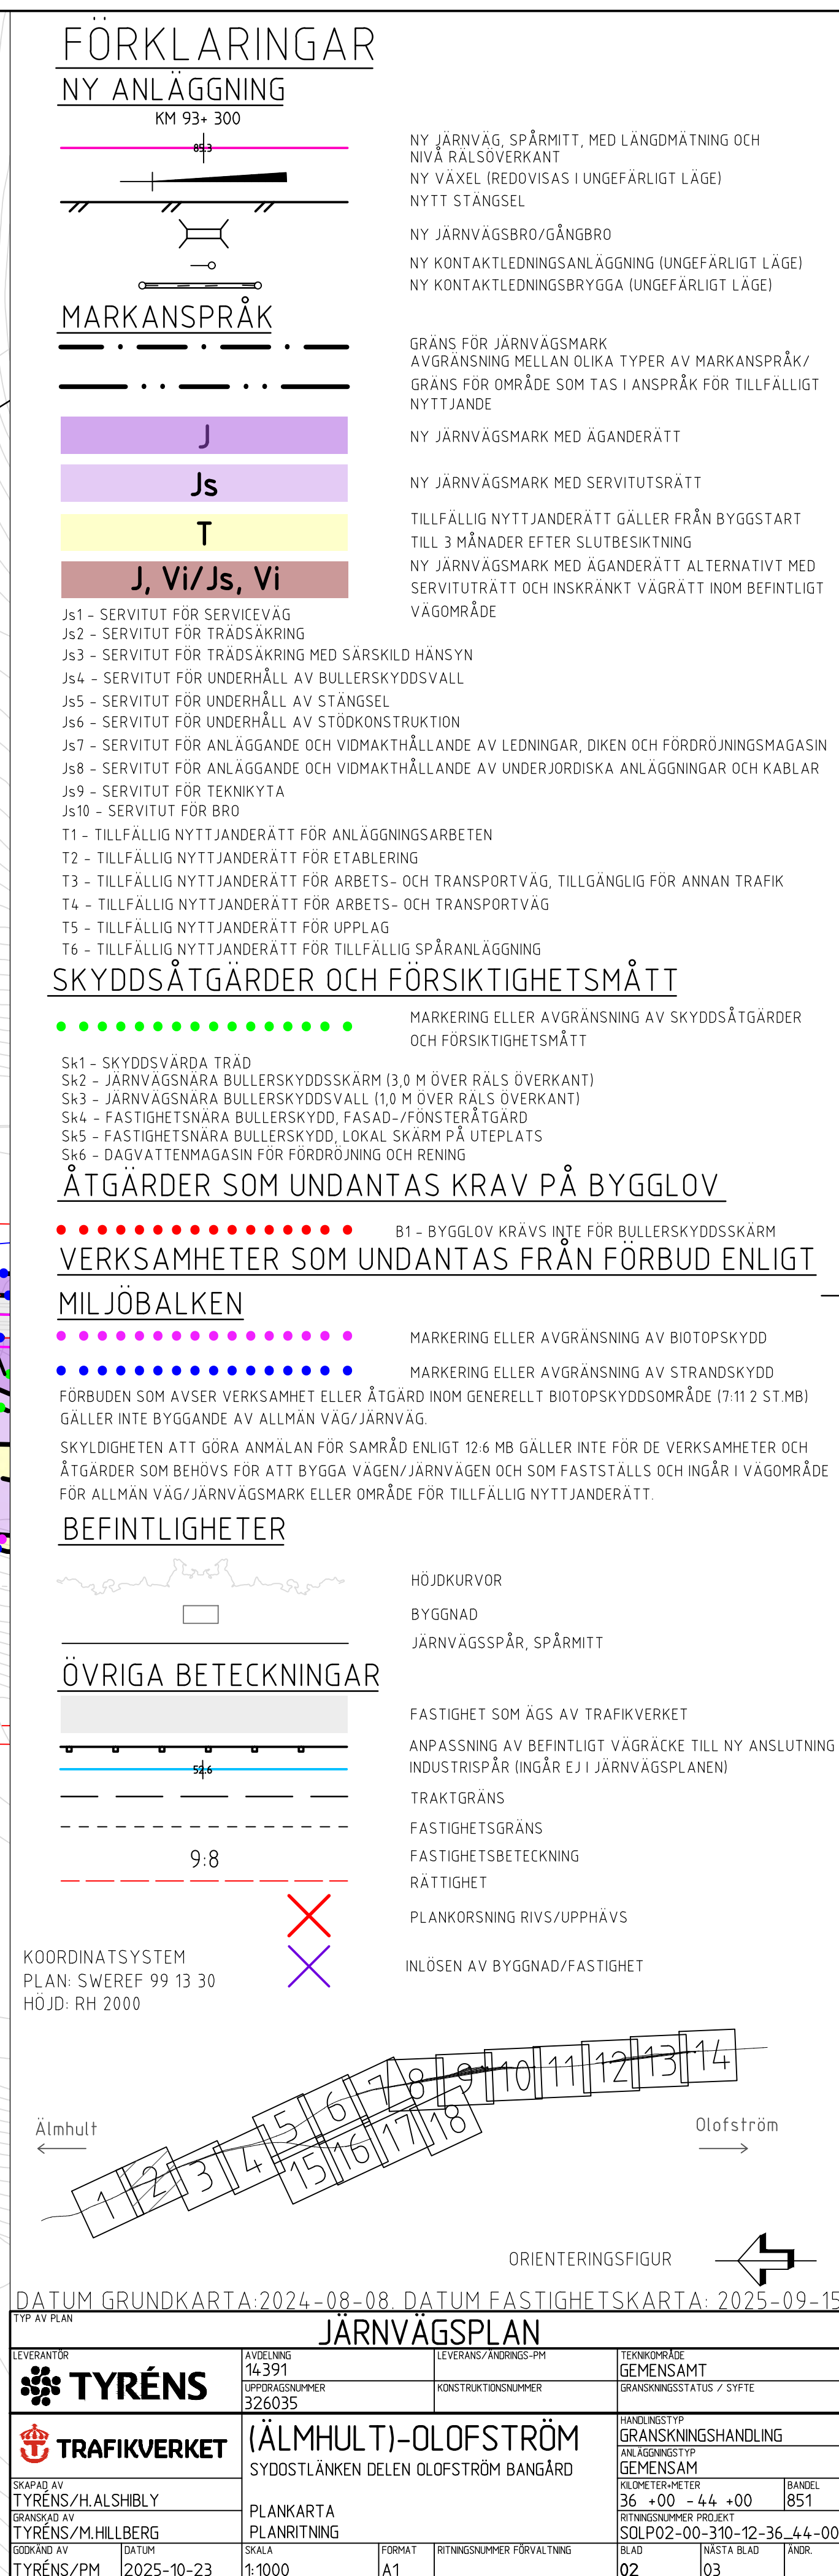

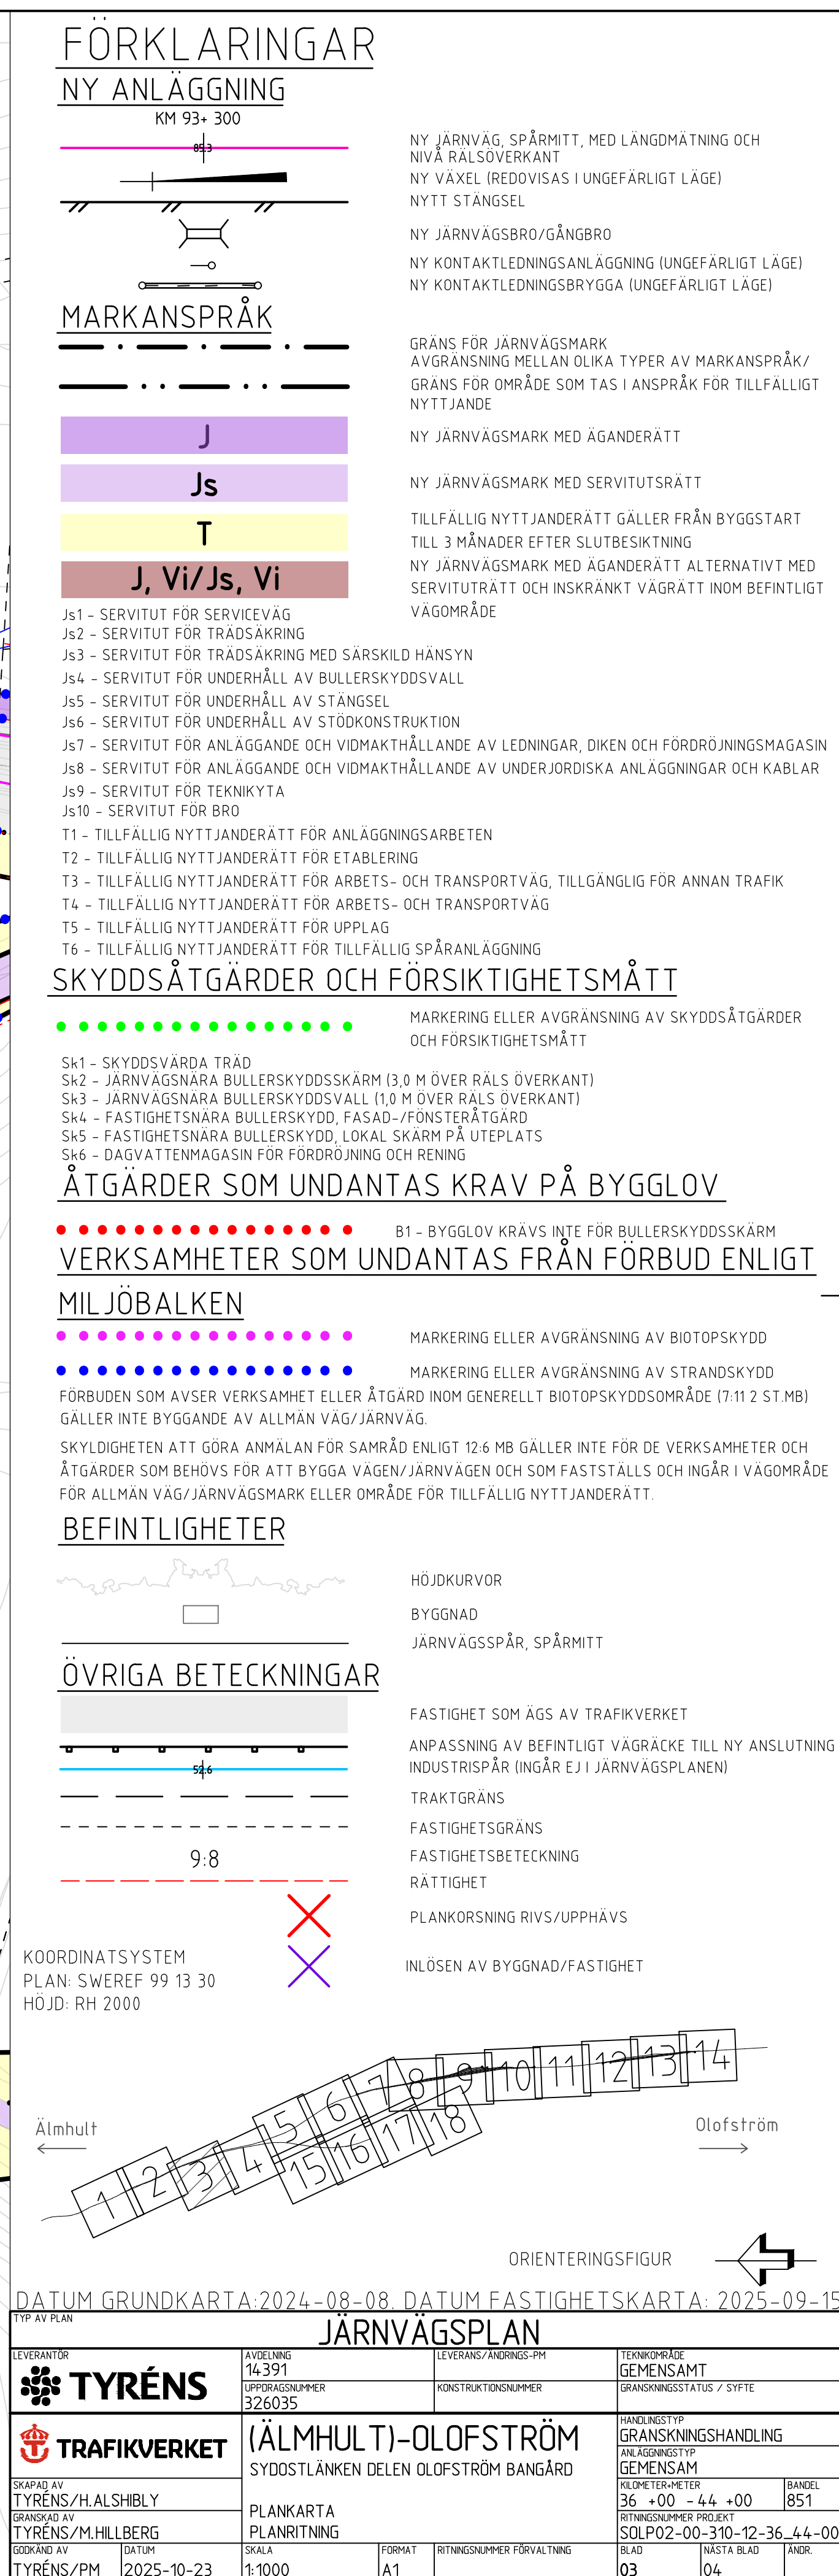

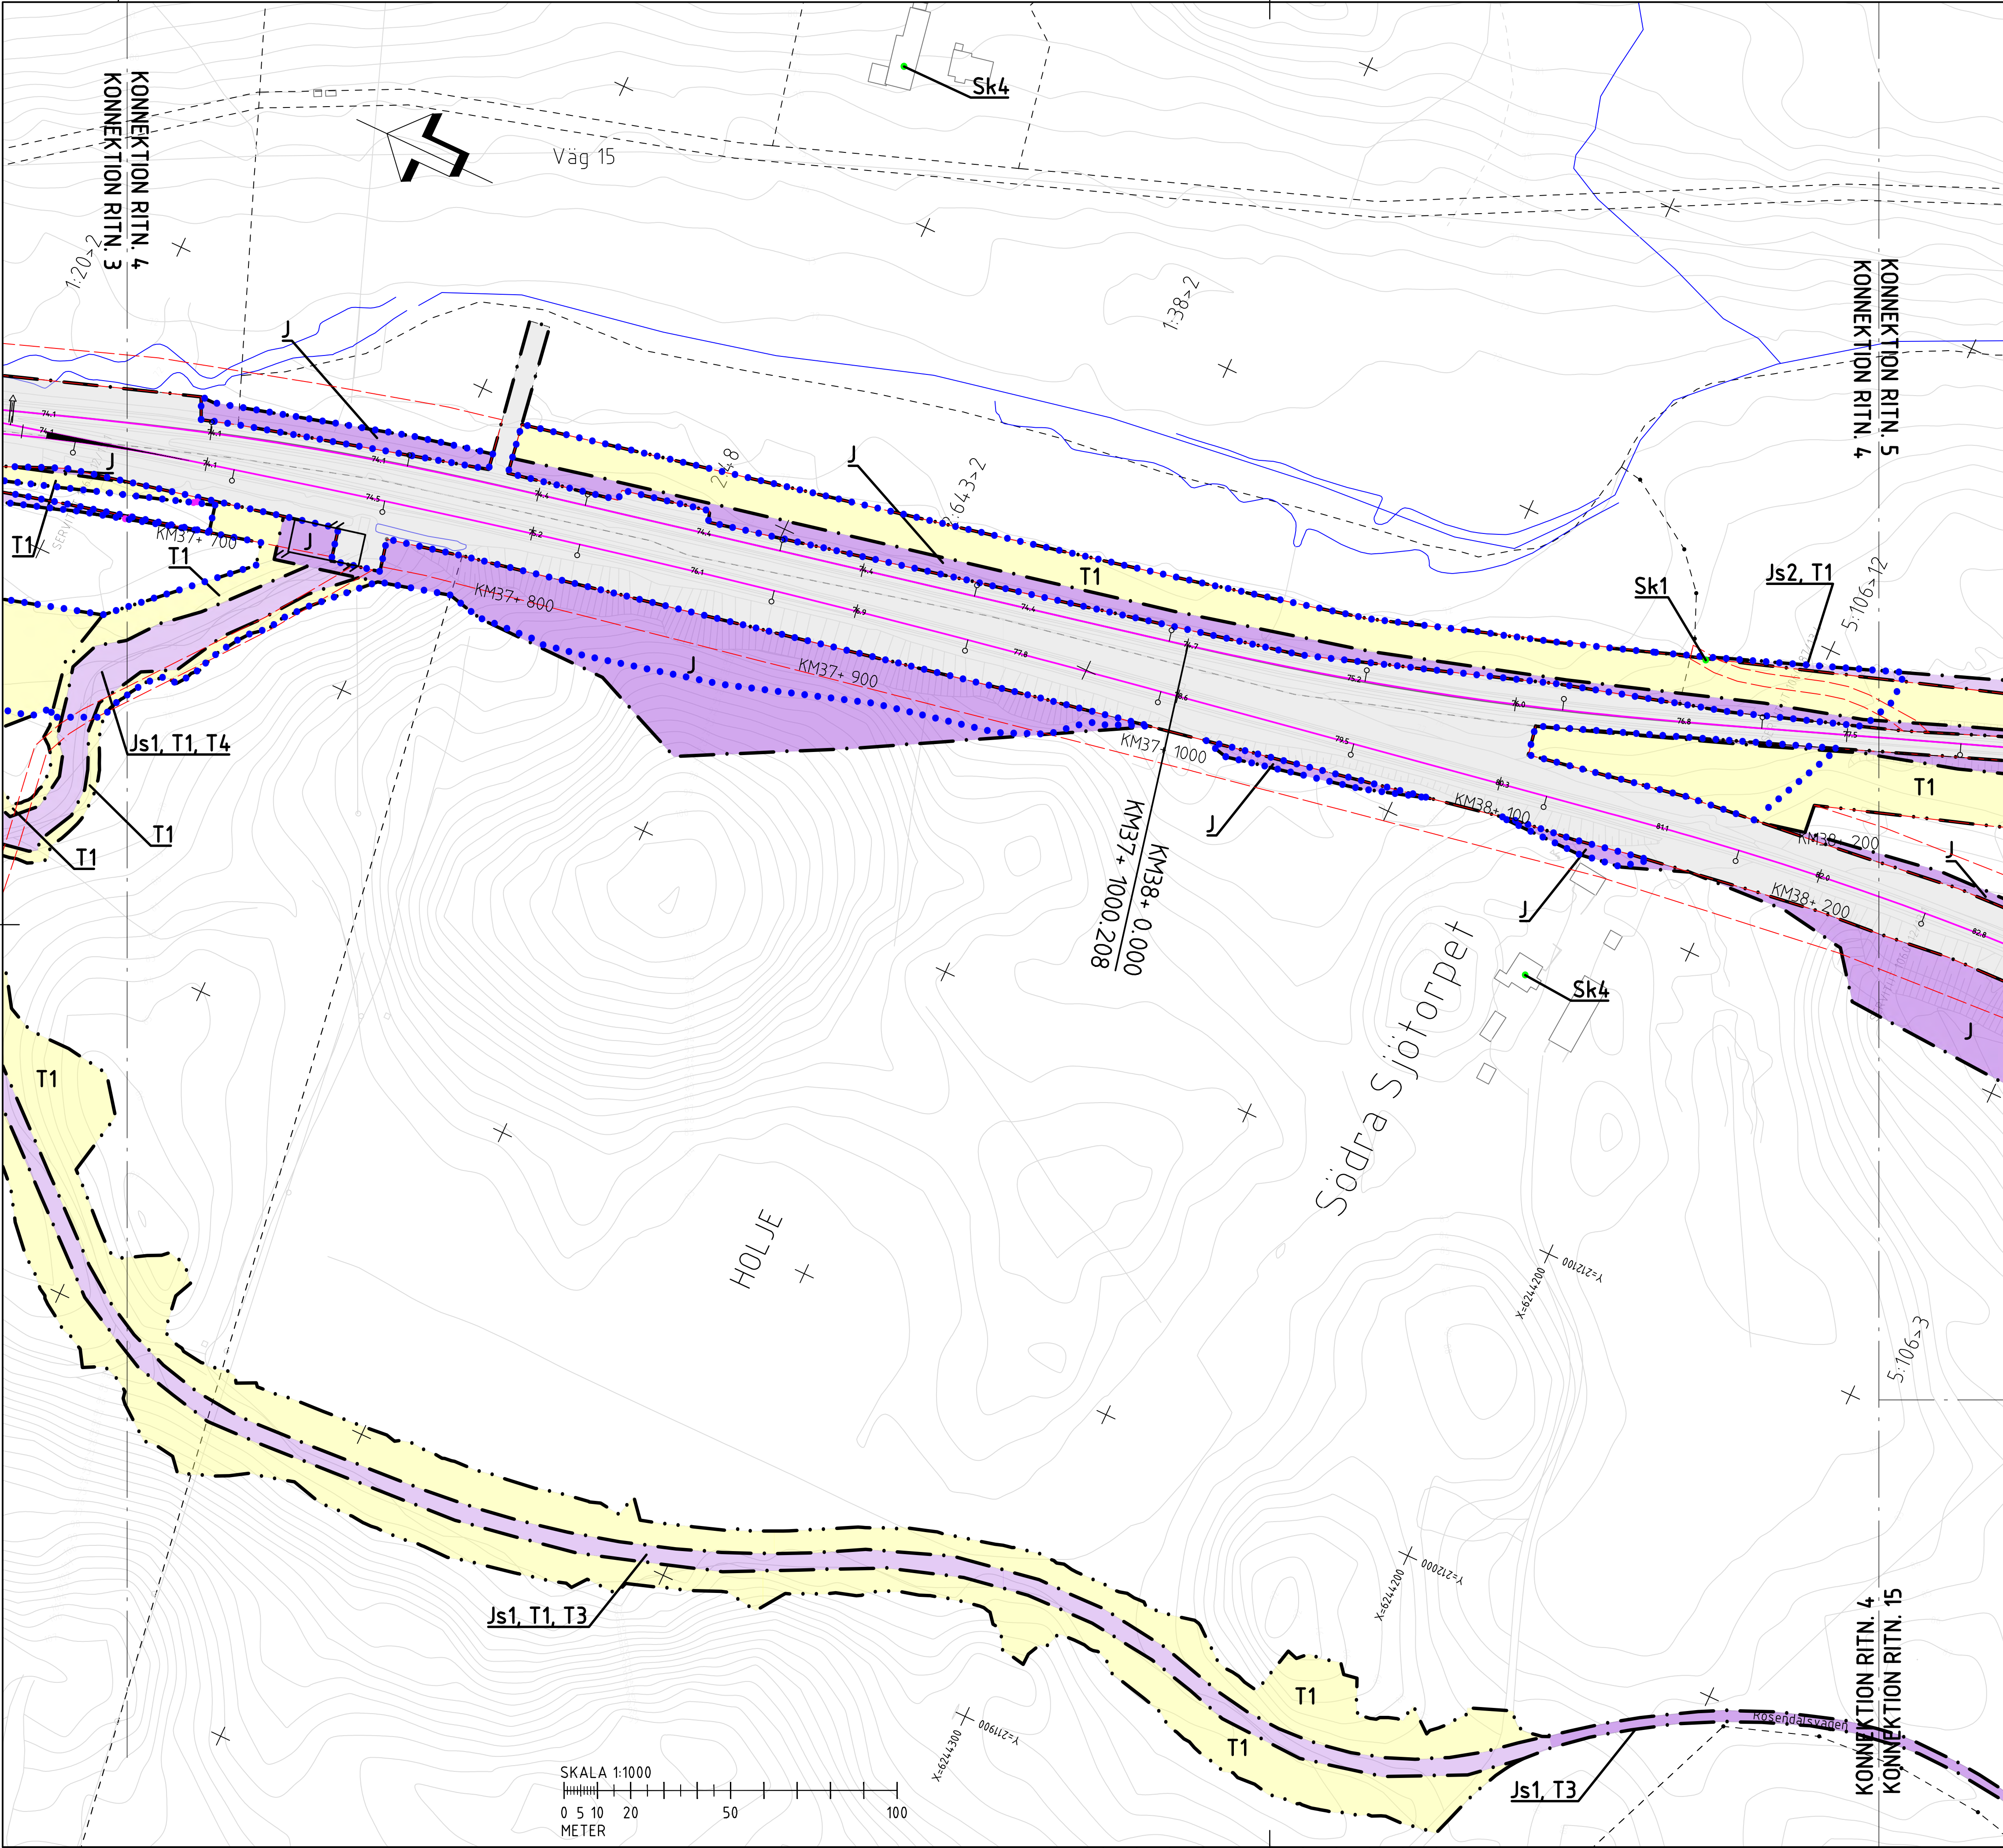

FÖRKLARINGAR

NY ANLÄGGNING

KM 93+ 300

NY JÄRNVÄG, SPÅRMITT, MED LÄNGDMÄTNING OCH NIVÅ RÄLSÖVERKANT
NY VÄXEL (REDOVISAS I UNGEFÄRLIGT LÄGE)
NYTT STANGSEL

NY JÄRNVÄGSBRÖ/GÅNGBRÖ

NY KONTAKTLEDNINGSANLÄGGNING (UNGEFÄRLIGT LÄGE)
NY KONTAKTLEDNINGSBRYGGA (UNGEFÄRLIGT LÄGE)

MARKANSPRÅK

GRÄNS FÖR JÄRNVÄGSMARK
AVGRÄNSNING MELLAN OLIKA TYPER AV MARKANSPRÅK/
GRÄNS FÖR OMRÅDE SOM TAS I ANSPRÅK FÖR TILLFÄLLIGT NYTTJÄNDE

J

NY JÄRNVÄGSMARK MED ÄGANDERÄTT

Js

NY JÄRNVÄGSMARK MED SERVITUTSRÄTT

T

TILLFÄLLIGT NYTTJÄNDE RÄTT GÄLLER FRÅN BYGGSTART TILL 3 MÅNADER EFTER SLUTBESIKTNING

J, Vi/Js, Vi

NY JÄRNVÄGSMARK MED ÄGANDERÄTT ALTERNATIVT MED SERVITUTSRÄTT OCH INSKRÄNKT VÄGRÄTT INOM BEFINTLIGT VÄGOMRÅDE

Js1

SERVITUT FÖR SERVICEVÄG

Js2

SERVITUT FÖR TRÄDSÄKRING

Js3

SERVITUT FÖR TRÄDSÄKRING MED SÄRSKILD HÄNSYN

Js4

SERVITUT FÖR UNDERHÅLL AV BULLERSKYDDSVALL

Js5

SERVITUT FÖR UNDERHÅLL AV STANGSEL

Js6

SERVITUT FÖR UNDERHÅLL AV STÖDKONSTRUKTION

Js7

SERVITUT FÖR ANLÄGGANDE OCH VIDMAKTHÅLLANDE AV LEDNINGAR, DIKEN OCH FÖRDRÖJNINGSMAGASIN

Js8

SERVITUT FÖR ANLÄGGANDE OCH VIDMAKTHÅLLANDE AV UNDERJORDISKA ANLÄGGNINGAR OCH KABLAR

Js9

SERVITUT FÖR TEKNIKTYA

Js10

SERVITUT FÖR BRÖ

T1

TILLFÄLLIGT NYTTJÄNDE RÄTT FÖR ANLÄGGNINGSARBETEN

T2

TILLFÄLLIGT NYTTJÄNDE RÄTT FÖR ETABLERING

T3

TILLFÄLLIGT NYTTJÄNDE RÄTT FÖR ARBETS- OCH TRANSPORTVÄG, TILLGÄNGLIG FÖR ANNAN TRAFIK

T4

TILLFÄLLIGT NYTTJÄNDE RÄTT FÖR ARBETS- OCH TRANSPORTVÄG

T5

TILLFÄLLIGT NYTTJÄNDE RÄTT FÖR UPPLAG

T6

TILLFÄLLIGT NYTTJÄNDE RÄTT FÖR TILLFÄLLIG SPÅRANLÄGGNING

SKYDDSÅTGÄRDER OCH FÖRSIKTIGHETSMÅTT

MARKERING ELLER AVGRÄNSNING AV SKYDDSÅTGÄRDER OCH FÖRSIKTIGHETSMÅTT

Sk1

SKYDDSVÄRDA TRÄD

Sk2

JÄRNVÄGSNÄRA BULLERSKYDDSSKÄRM (3,0 M ÖVER RÄLS ÖVERKANT)

Sk3

JÄRNVÄGSNÄRA BULLERSKYDDSVALL (1,0 M ÖVER RÄLS ÖVERKANT)

Sk4

FASTIGHETSNÄRA BULLERSKYDD, FASAD-/FÖNSTERÅTGÄRD

Sk5

FASTIGHETSNÄRA BULLERSKYDD, LOKAL SKÄRM PÅ UTEPLATS

Sk6

DÄGVATTENMAGASIN FÖR FÖRDRÖJNING OCH RENG

ÅTGÄRDER SOM UNDANTAS KRAV PÅ BYGGLOV

B1

BYGGLOV KRAVS INTE FÖR BULLERSKYDDSSKÄRM

VERKSAMHETER SOM UNDANTAS FRÅN FÖRBUD ENLIGT MILJÖBALKEN

MARKERING ELLER AVGRÄNSNING AV BIOTOPSKYDD

MARKERING ELLER AVGRÄNSNING AV STRANDSKYDD

FÖRBUDEN SOM AVSER VERKSAMHET ELLER ÅTGÄRD INOM GENERELLT BIOTOPSKYDDOMRÅDE (7:11 2 ST MB) GÄLLER INTE BYGGNAD AV ALLMAN VÄG/JÄRNVÄG.

SKYLDIGHETEN ATT GÖRA ANMÄLAN FÖR SAMRÅD ENLIGT 12:6 MB GÄLLER INTE FÖR DE VERKSAMHETER OCH ÅTGÄRDER SOM BEHOVS FÖR ATT BYGGA VÄGEN/JÄRNVÄGEN OCH SOM FASTSTÄLLS OCH INGÅR I VÄGOMRÅDE FÖR ALLMAN VÄG/JÄRNVÄGSMARK ELLER OMRÅDE FÖR TILLFÄLLIGT NYTTJÄNDE RÄTT.

BEFINTLIGHETER

HÖJDDIKURVOR

BYGGNAD

JÄRNVÄGSSPÅR, SPÅRMITT

ÖVRIGA BETECKNINGAR

FASTIGHET SOM ÄGS AV TRAFIKVERKET

ANPASSNING AV BEFINTLIGT VÄGRÄCKE TILL NY ANSLUTNING

INDUSTRI SPÅR (INGÅR EJ I JÄRNVÄGSPLANEN)

TRAKTGRÄNS

FASTIGHETSGRÄNS

FASTIGHETS BETECKNING

RÄTTIGHET

PLANKORSNING RIVS/UPPHÅVS

INLÖSEN AV BYGGNAD/FASTIGHET

COORDINATSYSTEM
PLAN: SWEREF 99 13 30
HÖJD: RH 2000

ÖVRIGA BETECKNINGAR

HÖJDDIKURVOR

BYGGNAD

JÄRNVÄGSSPÅR, SPÅRMITT

FASTIGHET SOM ÄGS AV TRAFIKVERKET

ANPASSNING AV BEFINTLIGT VÄGRÄ

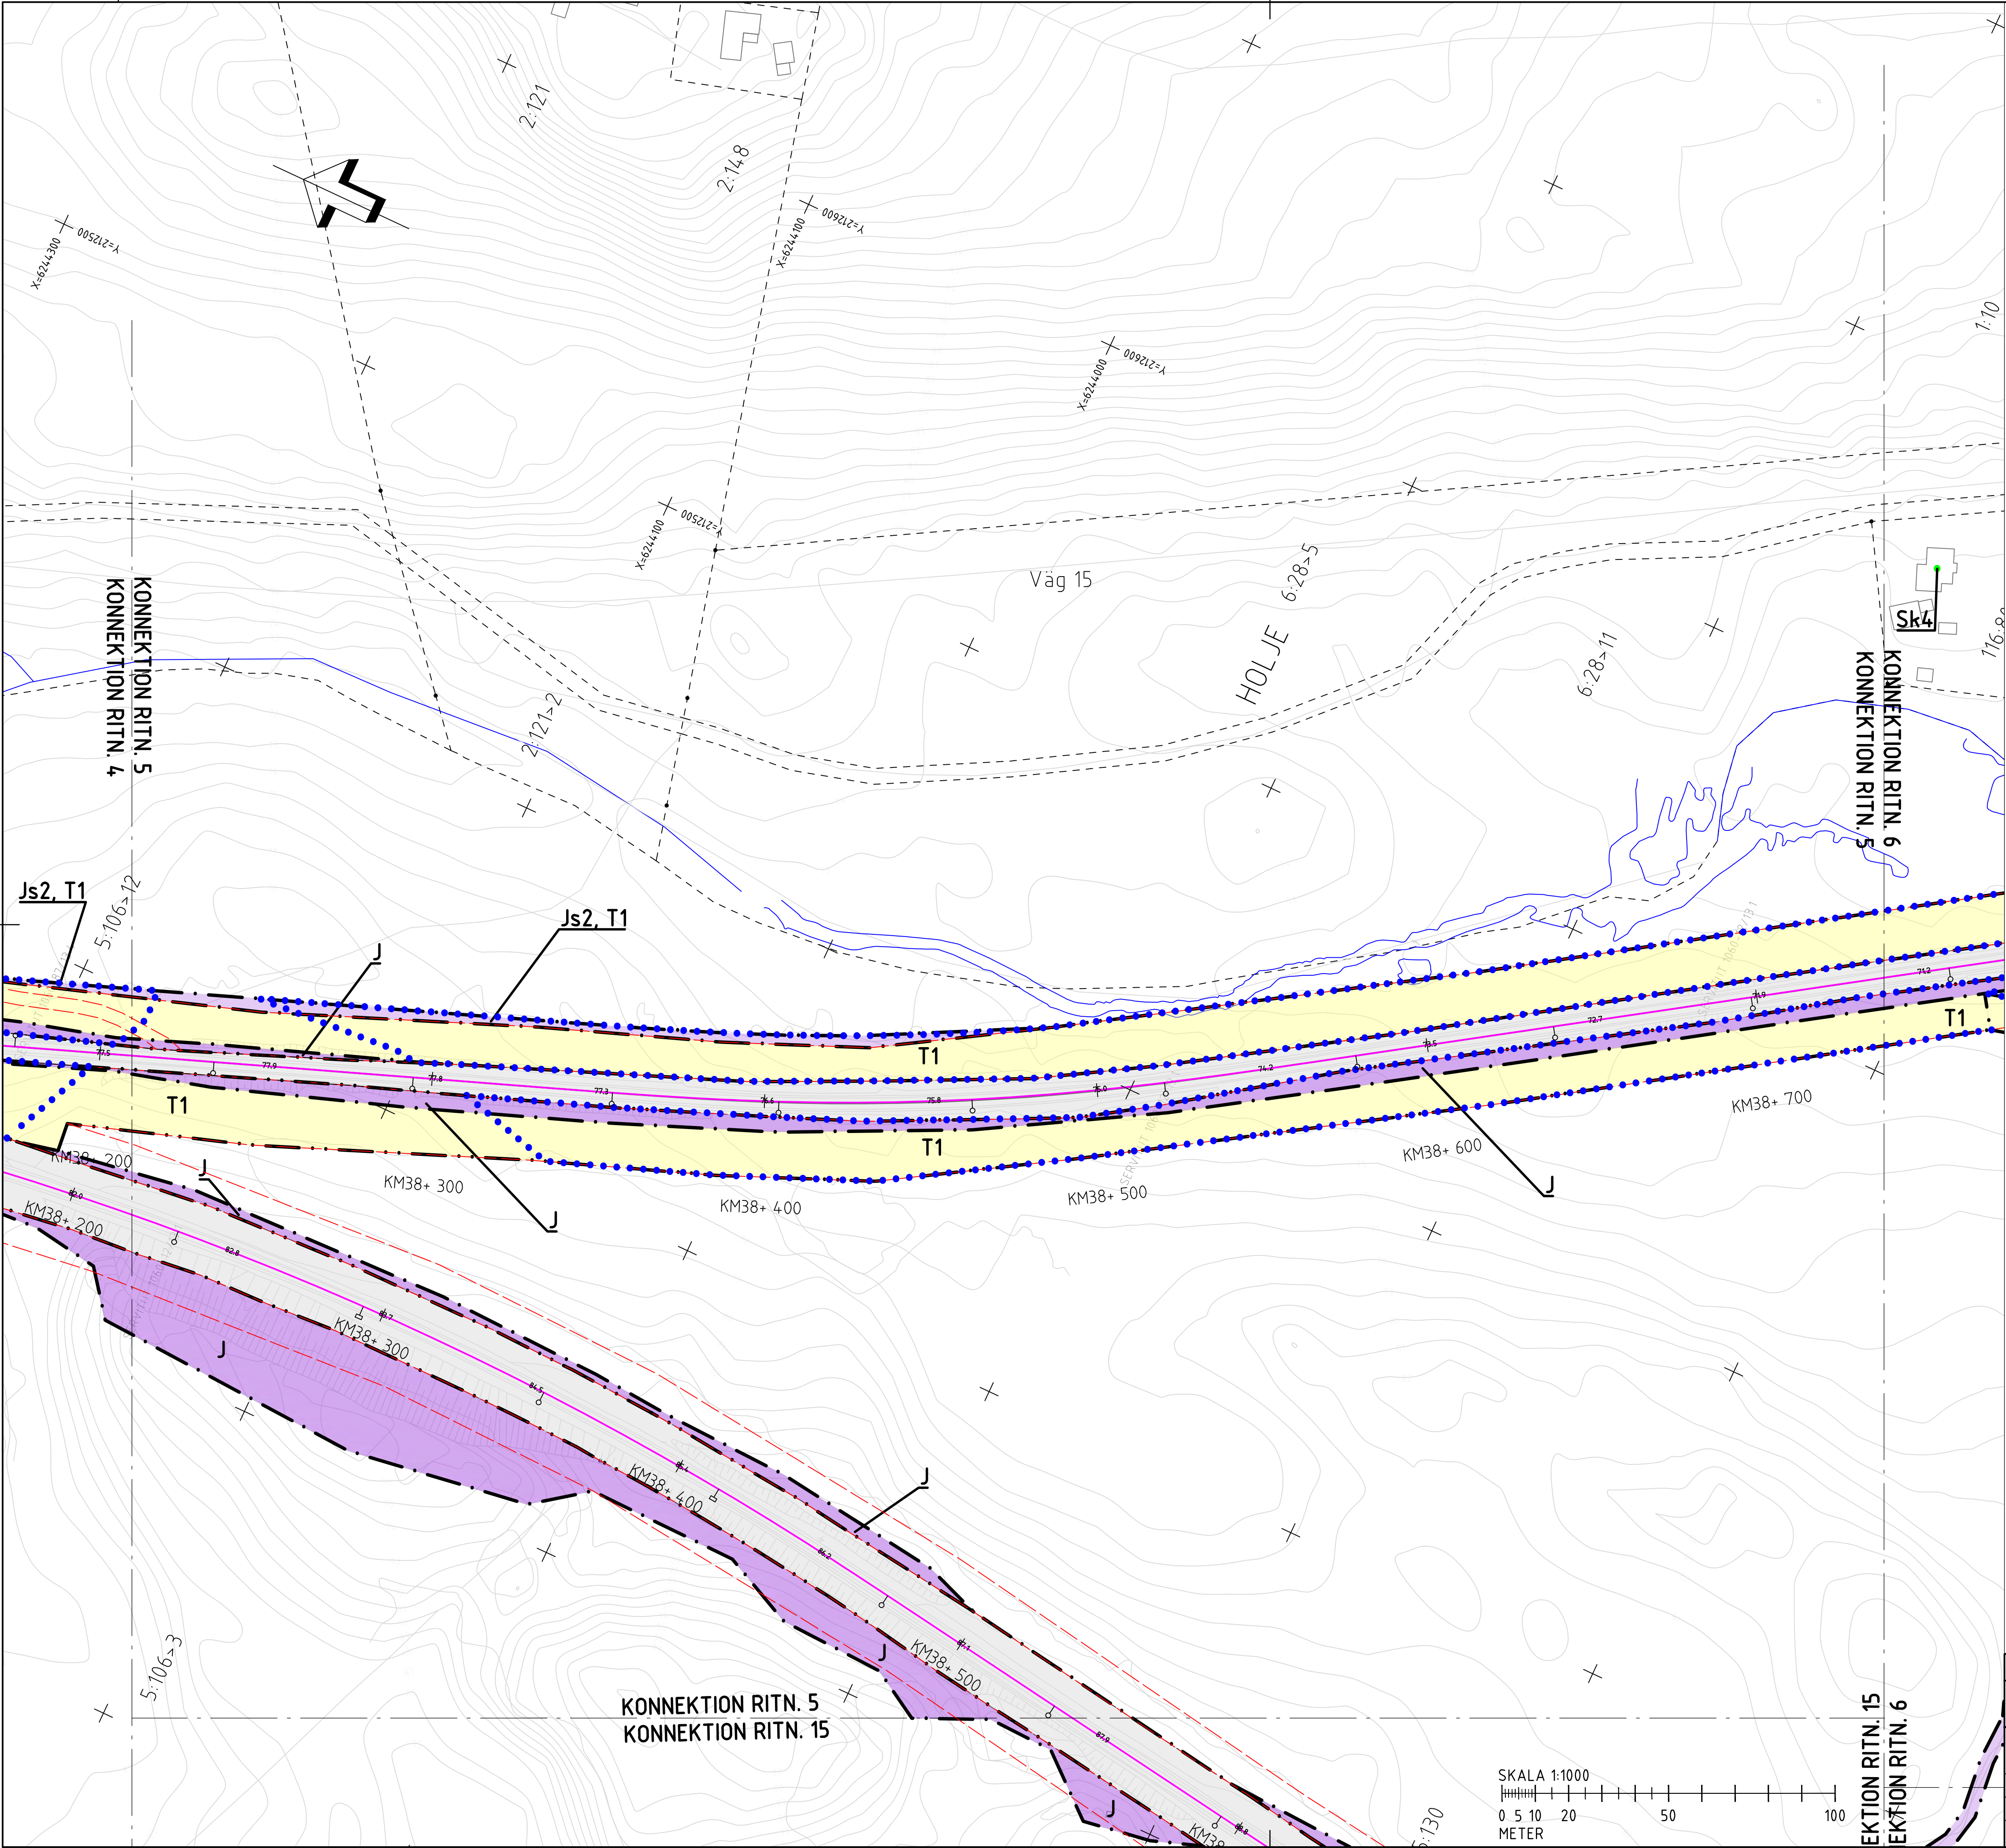

FÖRKLARINGAR

NY ANLÄGGNING

KM 93+ 300

NY JÄRNVÄG, SPÅRMITT, MED LÄNGDMÄTNING OCH NIVÅ RÄLSÖVERKANT
NY VÄXEL (REDOVISAS I UNGEFÄRLIGT LÄGE)
NYTT STANGSEL

NY JÄRNVÄGSBRÖ/GÅNGBRÖ

NY KONTAKTLEDNINGSANLÄGGNING (UNGEFÄRLIGT LÄGE)
NY KONTAKTLEDNINGSBRYGGA (UNGEFÄRLIGT LÄGE)

MARKANSPRÅK

GRÄNS FÖR JÄRNVÄGSMARK
AVGRÄNSNING MELLAN OLIKA TYPER AV MARKANSPRÅK/
GRÄNS FÖR OMRÅDE SOM TAS I ANSPRÅK FÖR TILLFÄLLIGT NYTTJÄNDE

J

NY JÄRNVÄGSMARK MED ÄGANDERÄTT

Js

NY JÄRNVÄGSMARK MED SERVITUTSRÄTT

T

TILLFÄLLIG NYTTJÄNDERÄTT GÄLLER FRÅN BYGGSTART TILL 3 MÅNADER EFTER SLUTBESIKTNING

J, Vi/Js, Vi

NY JÄRNVÄGSMARK MED ÄGANDERÄTT ALTERNATIVT MED SERVITUTSRÄTT OCH INSKRÄNKT VÄGRÄTT INOM BEFINTLIGT VÄGOMRÅDE

Js1 - SERVITUT FÖR SERVICEVÄG

Js2 - SERVITUT FÖR TRÄDSÄKRING

Js3 - SERVITUT FÖR TRÄDSÄKRING MED SÄRSKILD HÄNSYN

Js4 - SERVITUT FÖR UNDERHÅLL AV STANGSEL

Js5 - SERVITUT FÖR UNDERHÅLL AV STÖDKONSTRUKTION

Js6 - SERVITUT FÖR ANLÄGGANDE OCH VIDMAKTHÅLLANDE AV LEDNINGAR, DIKEN OCH FÖRDRÖJNINGSMAGASIN

Js7 - SERVITUT FÖR ANLÄGGANDE OCH VIDMAKTHÅLLANDE AV LEDNINGAR, DIKEN OCH FÖRDRÖJNINGSMAGASIN

Js8 - SERVITUT FÖR ANLÄGGANDE OCH VIDMAKTHÅLLANDE AV UNDERJORDISKA ANLÄGGNINGAR OCH KABLAR

Js9 - SERVITUT FÖR TEKNIKTYA

Js10 - SERVITUT FÖR BRÖ

T1 - TILLFÄLLIG NYTTJÄNDERÄTT FÖR ANLÄGGNINGSARBETEN

T2 - TILLFÄLLIG NYTTJÄNDERÄTT FÖR ETABLERING

T3 - TILLFÄLLIG NYTTJÄNDERÄTT FÖR ARBETS- OCH TRANSPORTVÄG, TILLGÄNGLIG FÖR ANNAN TRAFIK

T4 - TILLFÄLLIG NYTTJÄNDERÄTT FÖR ARBETS- OCH TRANSPORTVÄG

T5 - TILLFÄLLIG NYTTJÄNDERÄTT FÖR UPPLAG

T6 - TILLFÄLLIG NYTTJÄNDERÄTT FÖR TILLFÄLLIG SPÅRANLÄGGNING

SKYDDSÅTGÄRDER OCH FÖRSIKTIGHETSMÅTT

MARKERING ELLER AVGRÄNSNING AV SKYDDSÅTGÄRDER OCH FÖRSIKTIGHETSMÅTT

Sk1 - SKYDDSVÄRDA TRÄD

Sk2 - JÄRNVAGSNÄRA BULLERSKYDDSSKÄRM (3,0 M ÖVER RÄLS ÖVERKANT)

Sk3 - JÄRNVAGSNÄRA BULLERSKYDDSVALL (1,0 M ÖVER RÄLS ÖVERKANT)

Sk4 - FASTIGHETSNÄRA BULLERSKYDD, FASAD-/FÖNSTERÅTGÄRD

Sk5 - FASTIGHETSNÄRA BULLERSKYDD, LOKAL SKÄRM PÅ UTEPLATS

Sk6 - DAGVATTENMAGASIN FÖR FÖRDRÖJNING OCH RENING

ÅTGÄRDER SOM UNDANTAS KRAV PÅ BYGGLOV

B1 - BYGGLOV KRÄVS INTE FÖR BULLERSKYDDSSKÄRM

VERKSAMHETER SOM UNDANTAS FRÅN FÖRBUD ENLIGT MILJÖBALKEN

MARKERING ELLER AVGRÄNSNING AV BIOTOPSKYDD

MARKERING ELLER AVGRÄNSNING AV STRANDSKYDD

FÖRBUDEN SOM AVSER VERKSAMHET ELLER ÅTGÄRD INOM GENERELLT BIOTOPSKYDDOMRÅDE (7:11 2 ST MB) GÄLLER INTE BYGGNAD AV ALLMAN VÄG/JÄRNVÄG.

SKYLDIGHETEN ATT GÖRA ANMÄLAN FÖR SAMRÅD ENLIGT 12:6 MB GÄLLER INTE FÖR DE VERKSAMHETER OCH ÅTGÄRDER SOM BEHOVS FÖR ATT BYGGA VÄGEN/JÄRNVÄGEN OCH SOM FASTSTÄLLS OCH INGÅR I VÄGOMRÅDE FÖR ALLMAN VÄG/JÄRNVÄGSMARK ELLER OMRÅDE FÖR TILLFÄLLIG NYTTJÄNDERÄTT.

BEFINTLIGHETER

HÖJDDKURVOR

BYGGNAD

JÄRNVÄGSSPÅR, SPÅRMITT

ÖVRIGA BETECKNINGAR

FASTIGHET SOM ÄGS AV TRAFIKVERKET

ANPASSNING AV BEFINTLIGT VÄGRÄCKE TILL NY ANSLUTNING

INDUSTRIISPÅR (INGÅR EJ I JÄRNVAGSPLANEN)

TRAKTGRÄNS

FASTIGHETSGRÄNS

FASTIGHETSBETECKNING

RÄTTIGHET

PLANKORSNING RIVS/UPPHÅVS

INLÖSEN AV BYGGNAD/FASTIGHET

COORDINATSYSTEM
PLAN: SWEREF 99 13 30
HÖJD: RH 2000

ÖVRIGA BETECKNINGAR

HÖJDDKURVOR

BYGGNAD

JÄRNVÄGSSPÅR, SPÅRMITT

FASTIGHET SOM ÄGS AV TRAFIKVERKET


ANPASSNING AV BEFINTLIGT VÄGRÄCKE TILL NY ANSLUTNING

INDUSTRIISPÅR (INGÅR EJ I JÄRNVAGSPLANEN)

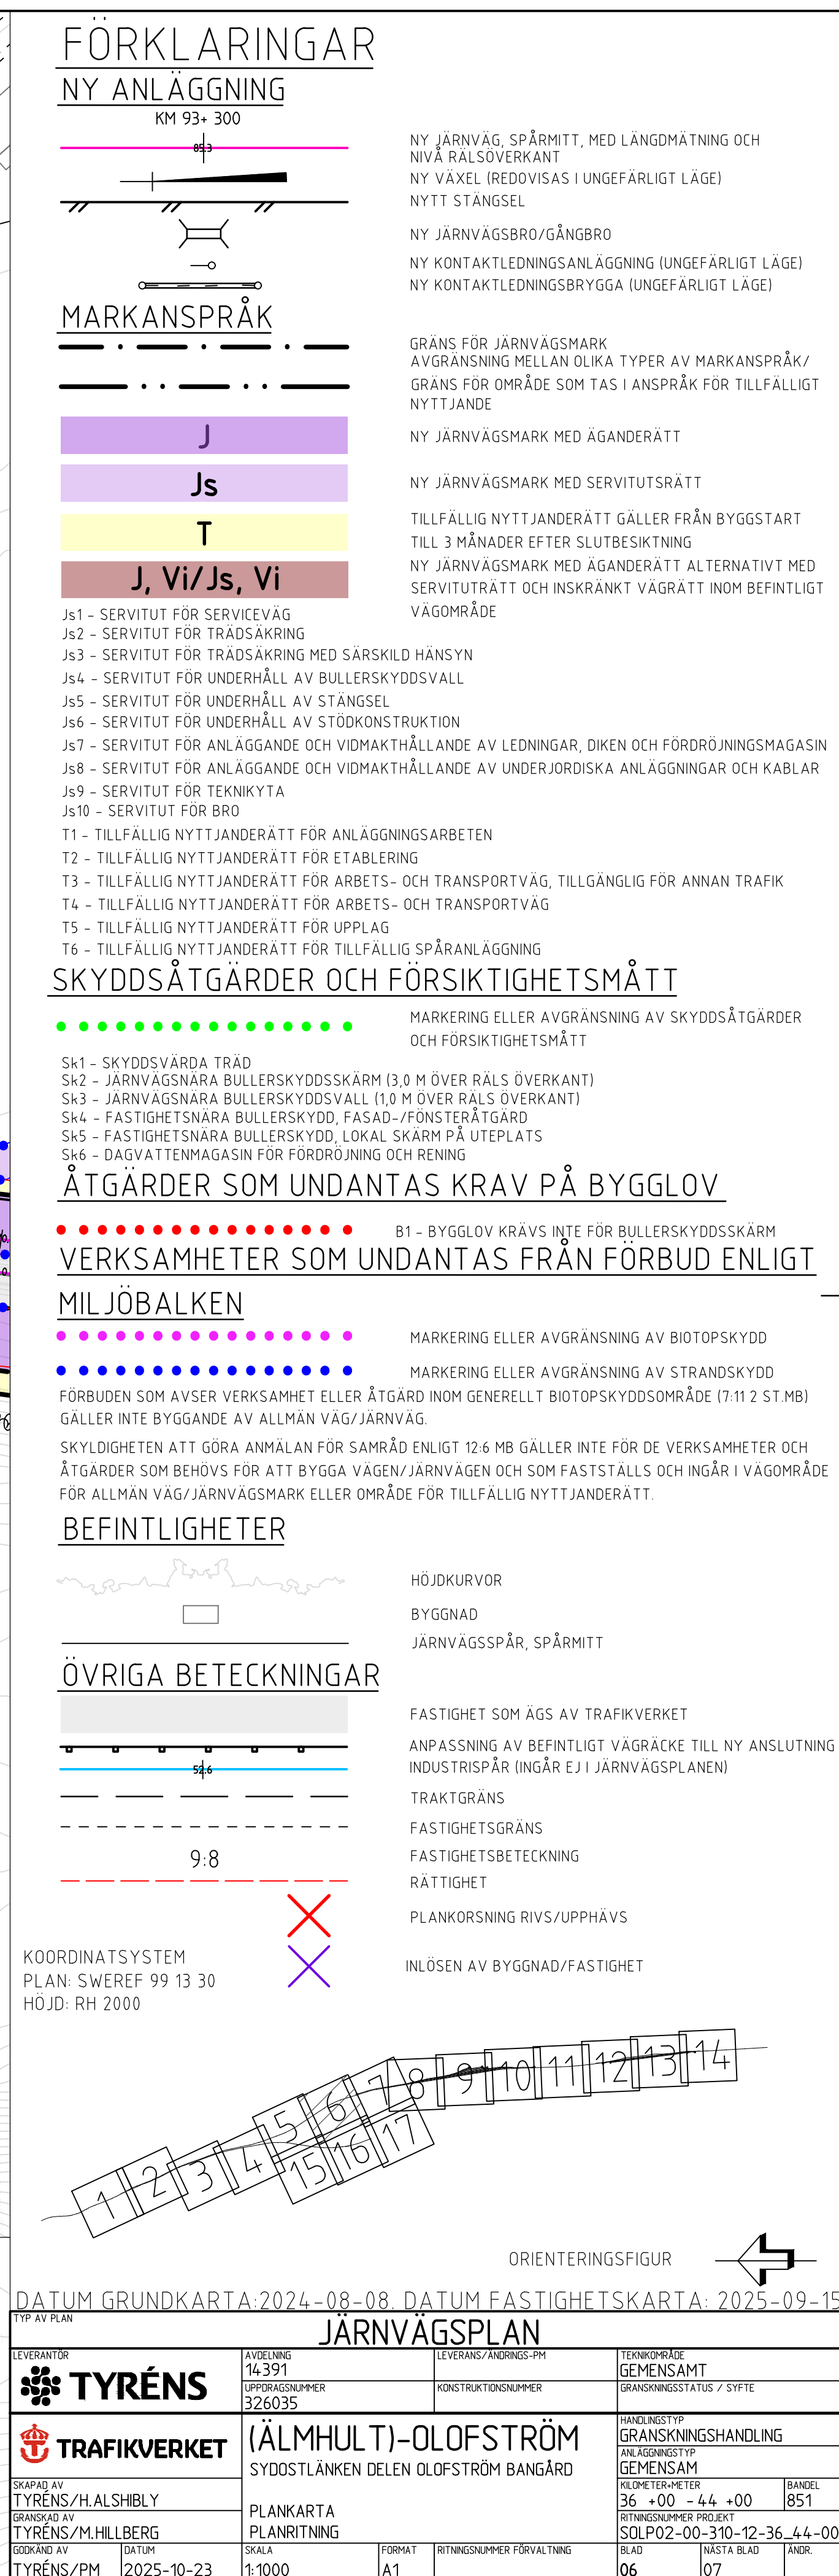

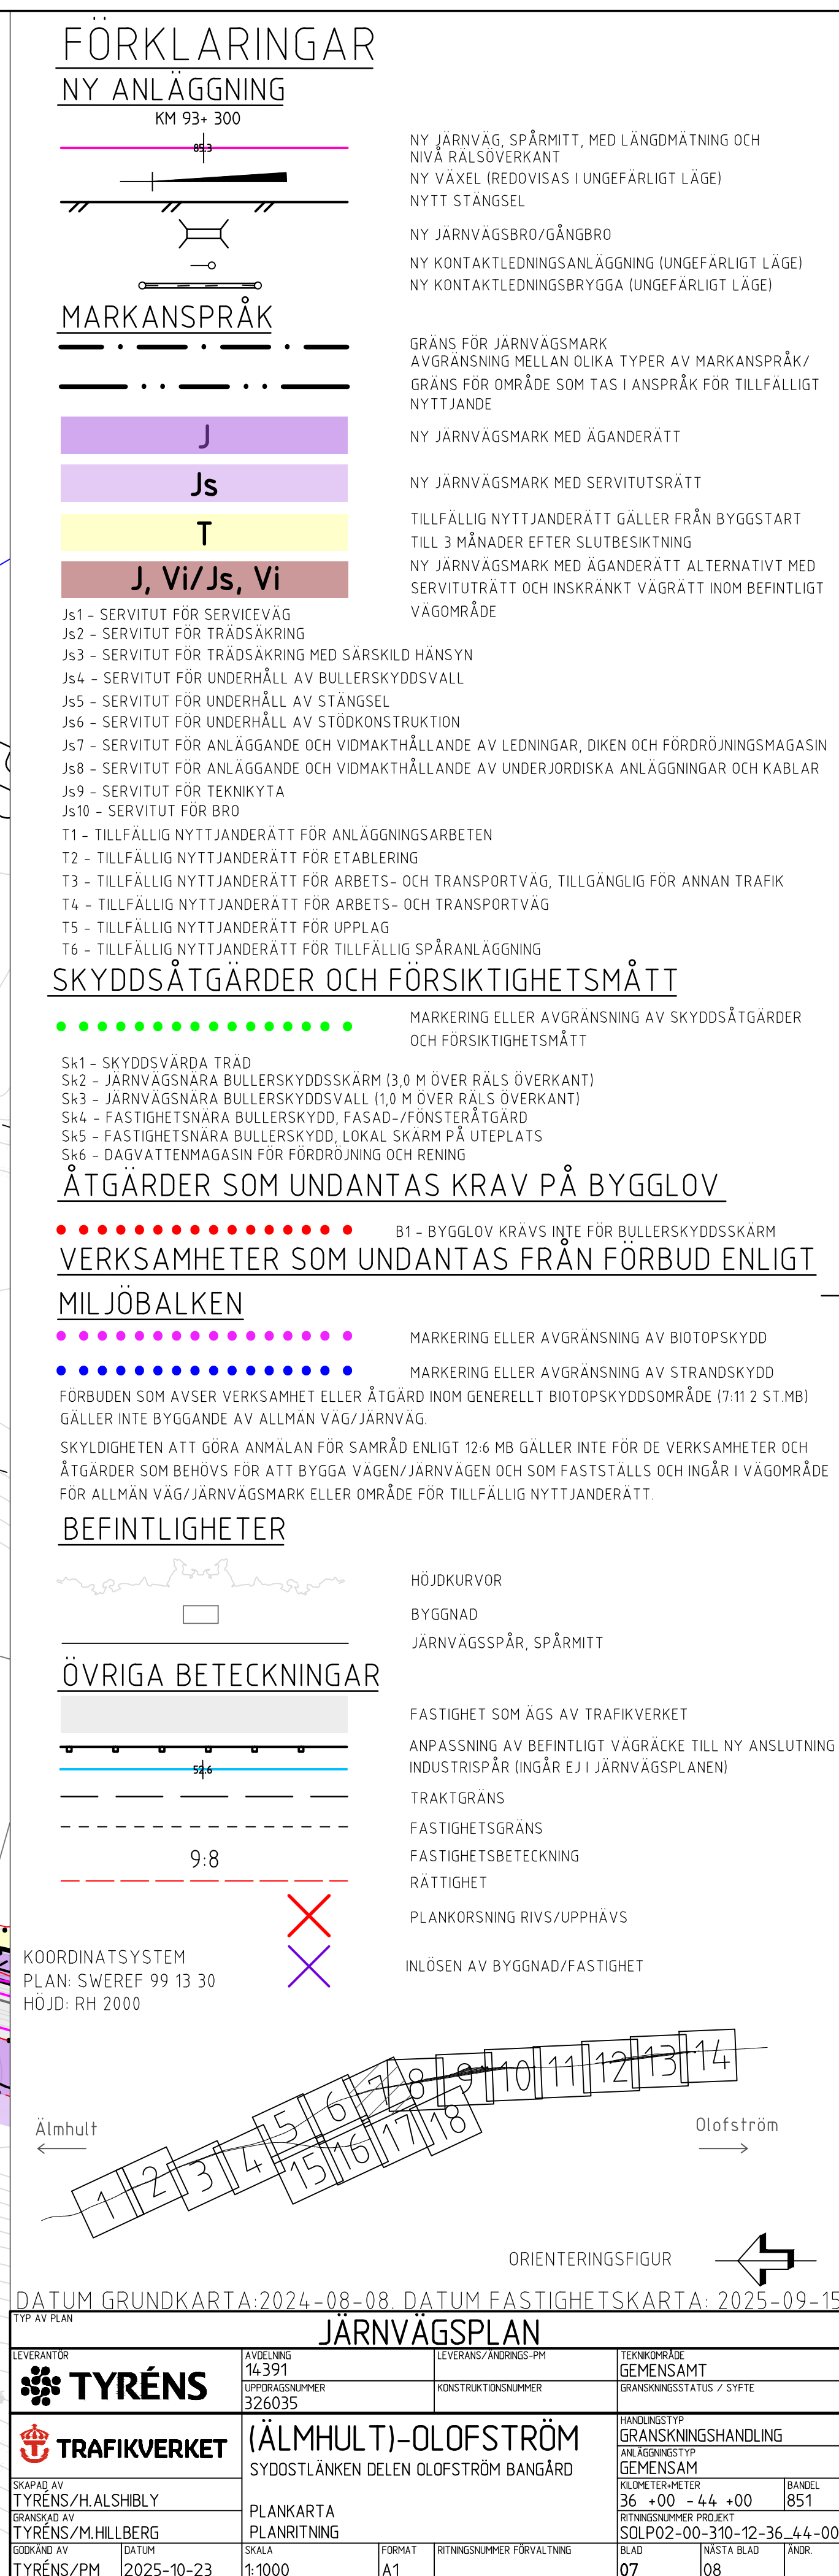

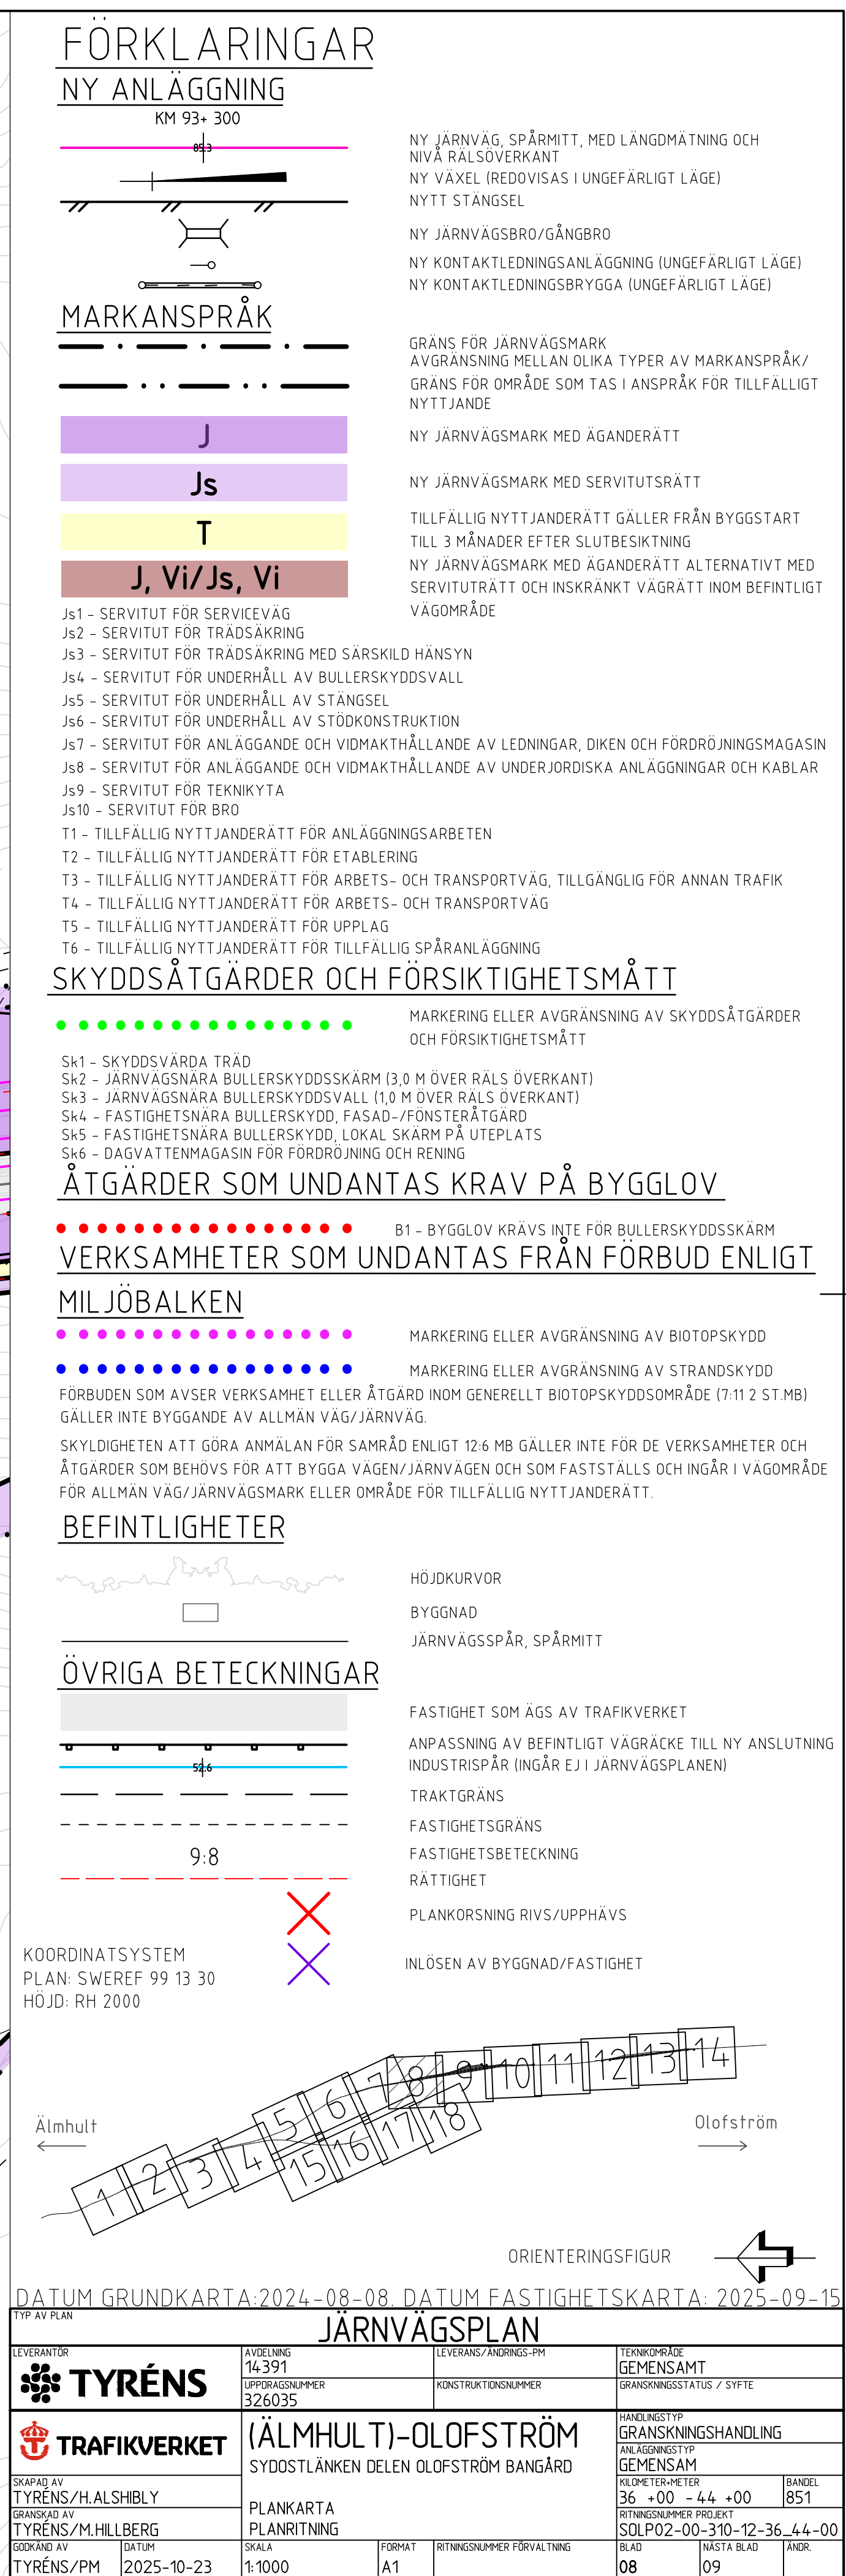

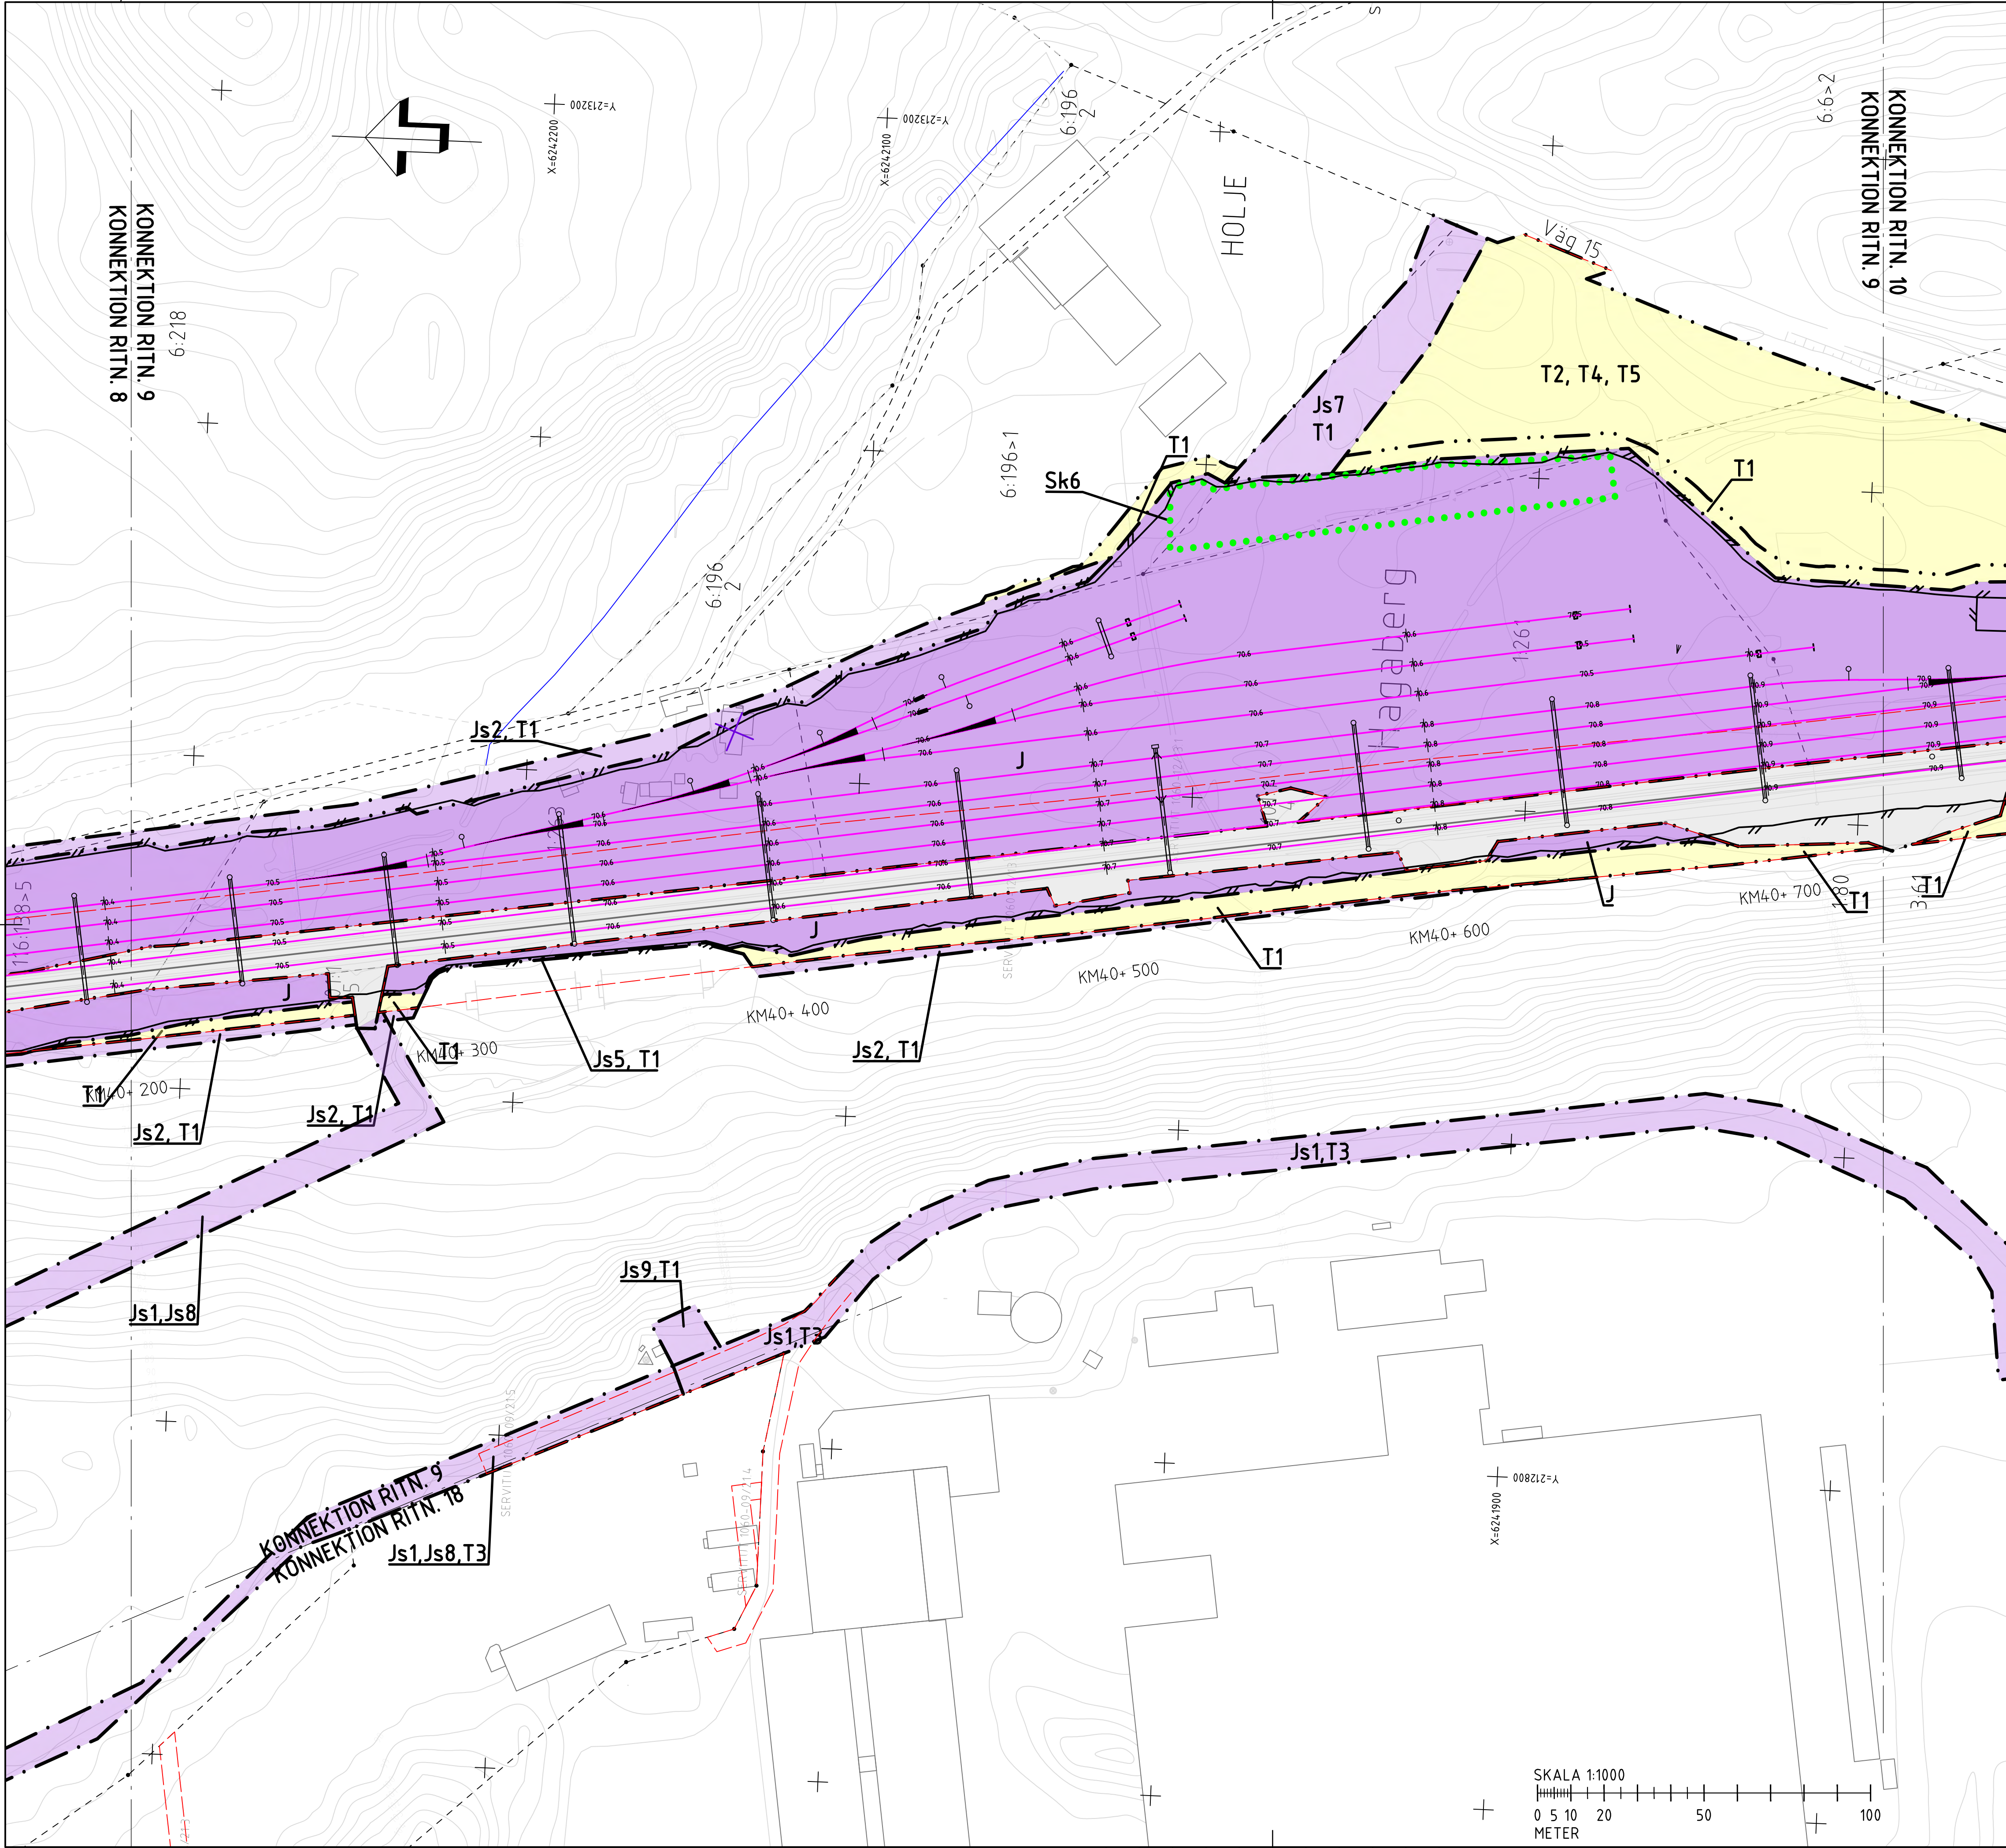

FÖRKLARINGAR

NY ANLÄGGNING

KM 93+ 300

NY JÄRNVÄG, SPÅRMITT, MED LÄNGDMÄTNING OCH NIVÅ RÄLSÖVERKANT
NY VÄXEL (REDOVISAS I UNGEFÄRLIGT LÄGE)
NYTT STANGSEL

NY JÄRNVÄGSBRÖ/GÅNGBRÖ
NY KONTAKTLEDNINGSANLÄGGNING (UNGEFÄRLIGT LÄGE)
NY KONTAKTLEDNINGSBRYGGA (UNGEFÄRLIGT LÄGE)

MARKANSPRÅK

GRÄNS FÖR JÄRNVÄGSMARK
AVGRÄNSNING MELLAN OLIKA TYPER AV MARKANSPRÅK/
GRÄNS FÖR OMRÅDE SOM TAS I ANSPRÅK FÖR TILLFÄLLIGT NYTTJÄNDE

J

NY JÄRNVÄGSMARK MED ÄGANDERÄTT

Js

NY JÄRNVÄGSMARK MED SERVITUTSRÄTT

T

TILLFÄLLIG NYTTJÄNDERÄTT GÄLLER FRÅN BYGGSTART TILL 3 MÅNADER EFTER SLUTBESIKTNING

J, Vi/Js, Vi

NY JÄRNVÄGSMARK MED ÄGANDERÄTT ALTERNATIVT MED SERVITUTSRÄTT OCH INSKRÄNKT VÄGRÄTT INOM BEFINTLIGT VAGOMRÅDE

Js1

SERVITUT FÖR SERVICEVÄG

Js2

SERVITUT FÖR TRADSÄKRING

Js3

SERVITUT FÖR TRADSÄKRING MED SÄRSKILD HÄNSYN

Js4

SERVITUT FÖR UNDERHÅLL AV BULLERSKYDDSVALL

Js5

SERVITUT FÖR UNDERHÅLL AV STANGSEL

Js6

SERVITUT FÖR UNDERHÅLL AV STÖDKONSTRUKTION

Js7

SERVITUT FÖR ANLÄGGANDE OCH VIDMAKTHÅLLANDE AV LEDNINGAR, DIKEN OCH FÖRDRÖJNINGSMAGASIN

Js8

SERVITUT FÖR ANLÄGGANDE OCH VIDMAKTHÅLLANDE AV UNDERJORDISKA ANLÄGGNINGAR OCH KABLAR

Js9

SERVITUT FÖR TEKNIKTYTA

Js10

SERVITUT FÖR BRÖ

T1

TILLFÄLLIG NYTTJÄNDERÄTT FÖR ANLÄGGNINGSARBETEN

T2

TILLFÄLLIG NYTTJÄNDERÄTT FÖR ETABLERING

T3

TILLFÄLLIG NYTTJÄNDERÄTT FÖR ARBETS- OCH TRANSPORTVÄG, TILLGÄNGLIG FÖR ANNAN TRAFIK

T4

TILLFÄLLIG NYTTJÄNDERÄTT FÖR ARBETS- OCH TRANSPORTVÄG

T5

TILLFÄLLIG NYTTJÄNDERÄTT FÖR UPPLAG

T6

TILLFÄLLIG NYTTJÄNDERÄTT FÖR TILLFÄLLIG SPÅRANLÄGGNING

SKYDDSÅTGÄRDER OCH FÖRSIKTIGHETSMÅTT

MARKERING ELLER AVGRÄNSNING AV SKYDDSÅTGÄRDER OCH FÖRSIKTIGHETSMÅTT

Sk1

SKYDDSVÄRDA TRÄD

Sk2

JÄRNVAGSNÄRA BULLERSKYDDSSKÄRM (13,0 M ÖVER RÄLS ÖVERKANT)

Sk3

JÄRNVAGSNÄRA BULLERSKYDDSVALL (10 M ÖVER RÄLS ÖVERKANT)

Sk4

FASTIGHETSNÄRA BULLERSKYDD, FASAD-/FÖNSTERÅTGÄRD

Sk5

FASTIGHETSNÄRA BULLERSKYDD, LOKAL SKÄRM PÅ UTEPLATS

Sk6

DAGVATTENMAGASIN FÖR FÖRDRÖJNING OCH RENG

ÅTGÄRDER SOM UNDANTAS KRAV PÅ BYGGLOV

B1

BYGGLOV KRAVS INTE FÖR BULLERSKYDDSSKÄRM

VERKSAMHETER SOM UNDANTAS FRÅN FÖRBUD ENLIGT MILJÖBALKEN

MARKERING ELLER AVGRÄNSNING AV BIOTOPSKYDD

MARKERING ELLER AVGRÄNSNING AV STRANDSKYDD

FÖRBUDEN SOM AVSER VERKSAMHET ELLER ÅTGÄRD INOM GENERELLT BIOTOPSKYDDSOMRÅDE (7:11 2 ST MB) GÄLLER INTE BYGGANDE AV ALLMAN VÄG/JÄRNVÄG.

SKYLDIGHETEN ATT GÖRA ANMÄLAN FÖR SAMRÅD ENLIGT 12:6 MB GÄLLER INTE FÖR DE VERKSAMHETER OCH ÅTGÄRDER SOM BEHOVS FÖR ATT BYGGA VÄGEN/JÄRNVÄGEN OCH SOM FASTSTÄLLS OCH INGÅR I VAGOMRÅDE FÖR ALLMAN VÄG/JÄRNVÄGSMARK ELLER OMRÅDE FÖR TILLFÄLLIG NYTTJÄNDERÄTT.

BEFINTLIGHETER

HÖJDKURVOR

BYGGNAD

JÄRNVÄGSSPÅR, SPÅRMITT

ÖVRIGA BETECKNINGAR

FASTIGHET SOM ÄGS AV TRAFIKVERKET

ANPASSNING AV BEFINTLIGT VÄGRÄCKE TILL NY ANSLUTNING

INDUSTRISPÅR (INGÅR EJ I JÄRNVAGSPLANEN)

TRAKTGRÄNS

FASTIGHETSGRÄNS

FASTIGHETSBEDECKNING

RÄTTIGHET

PLANKORSNING RIVS/UPPHÅVS

INLÖSEN AV BYGGNAD/FASTIGHET

COORDINATSYSTEM
PLAN: SWEREF 99 13 30
HÖJD: RH 2000

ÖVRIGA BETECKNINGAR

HÖJDKURVOR

BYGGNAD

JÄRNVÄGSSPÅR, SPÅRMITT

FASTIGHET SOM ÄGS AV TRAFIKVERKET

ANPASSNING AV BEFINTLIGT VÄGRÄCKE TILL NY ANSLUTNING

INDUSTRISP

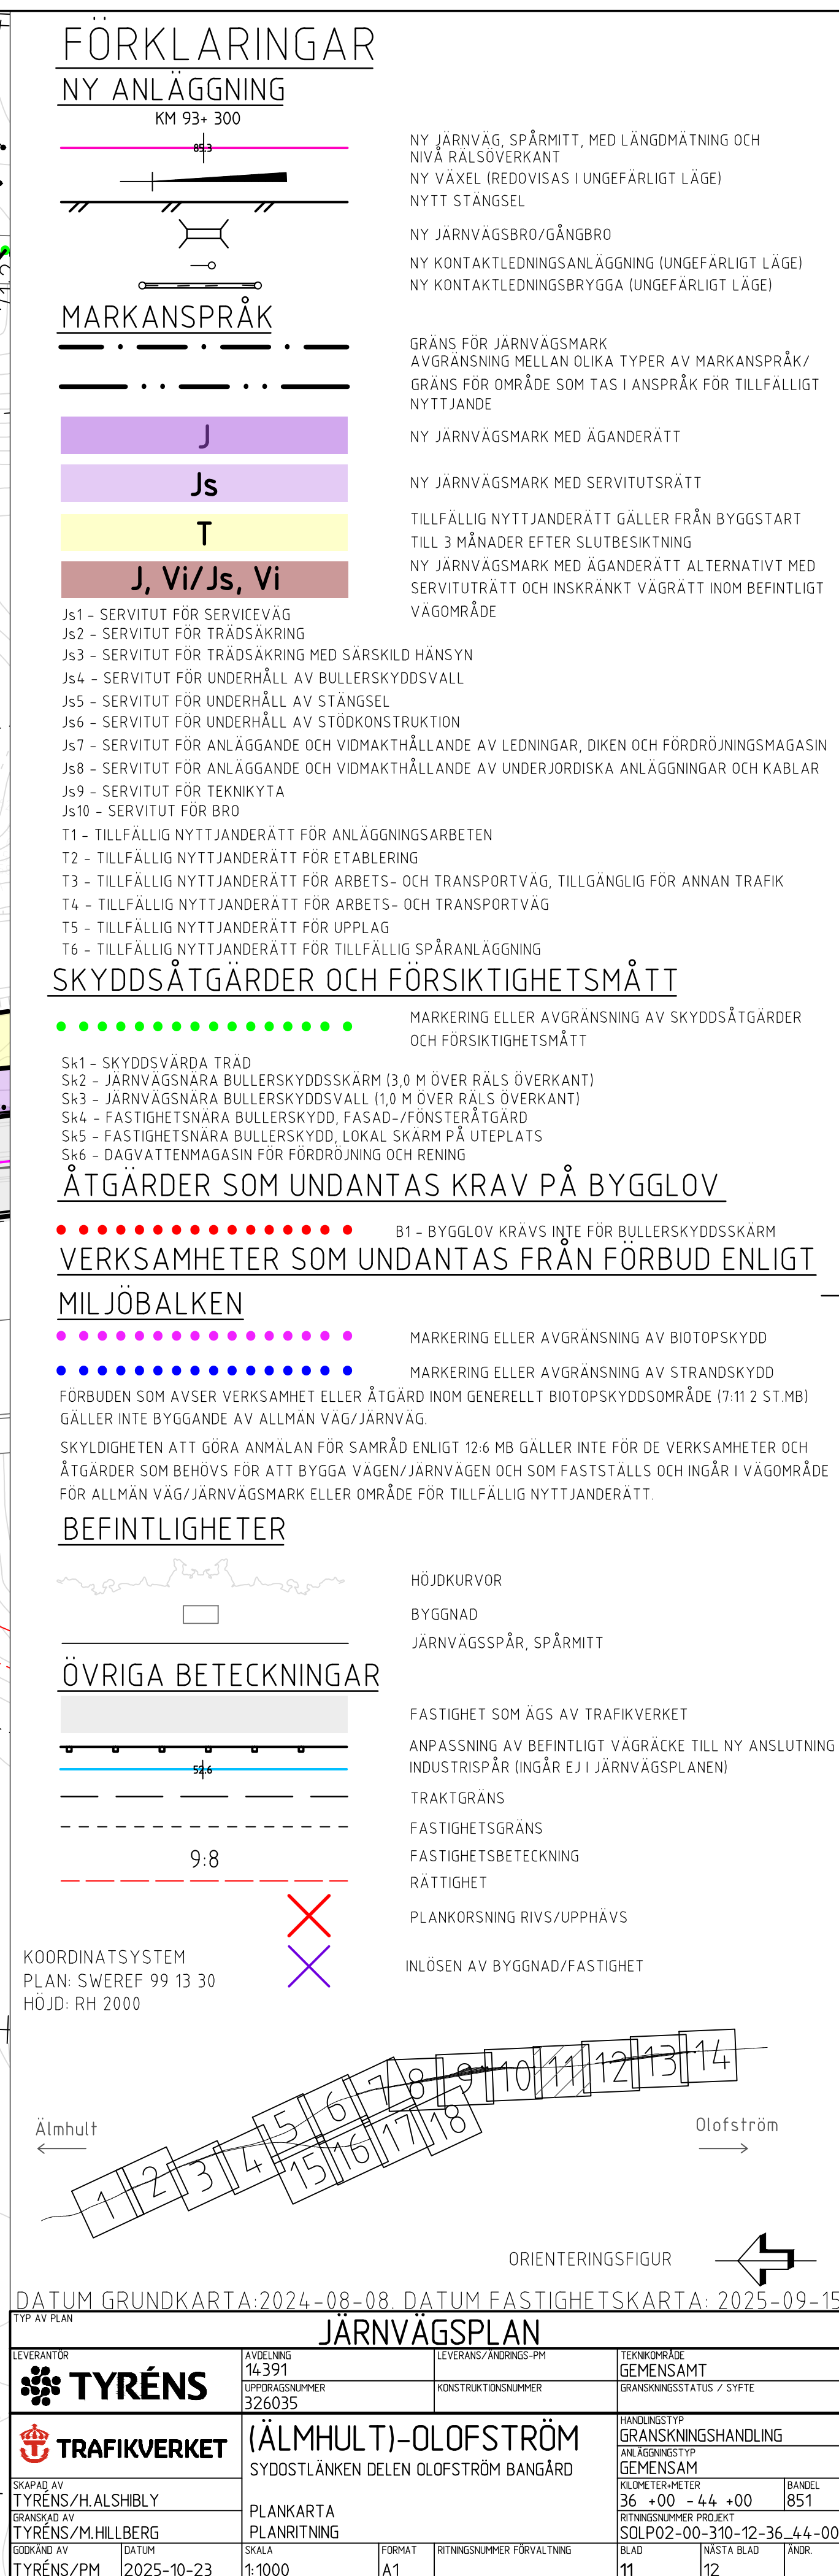


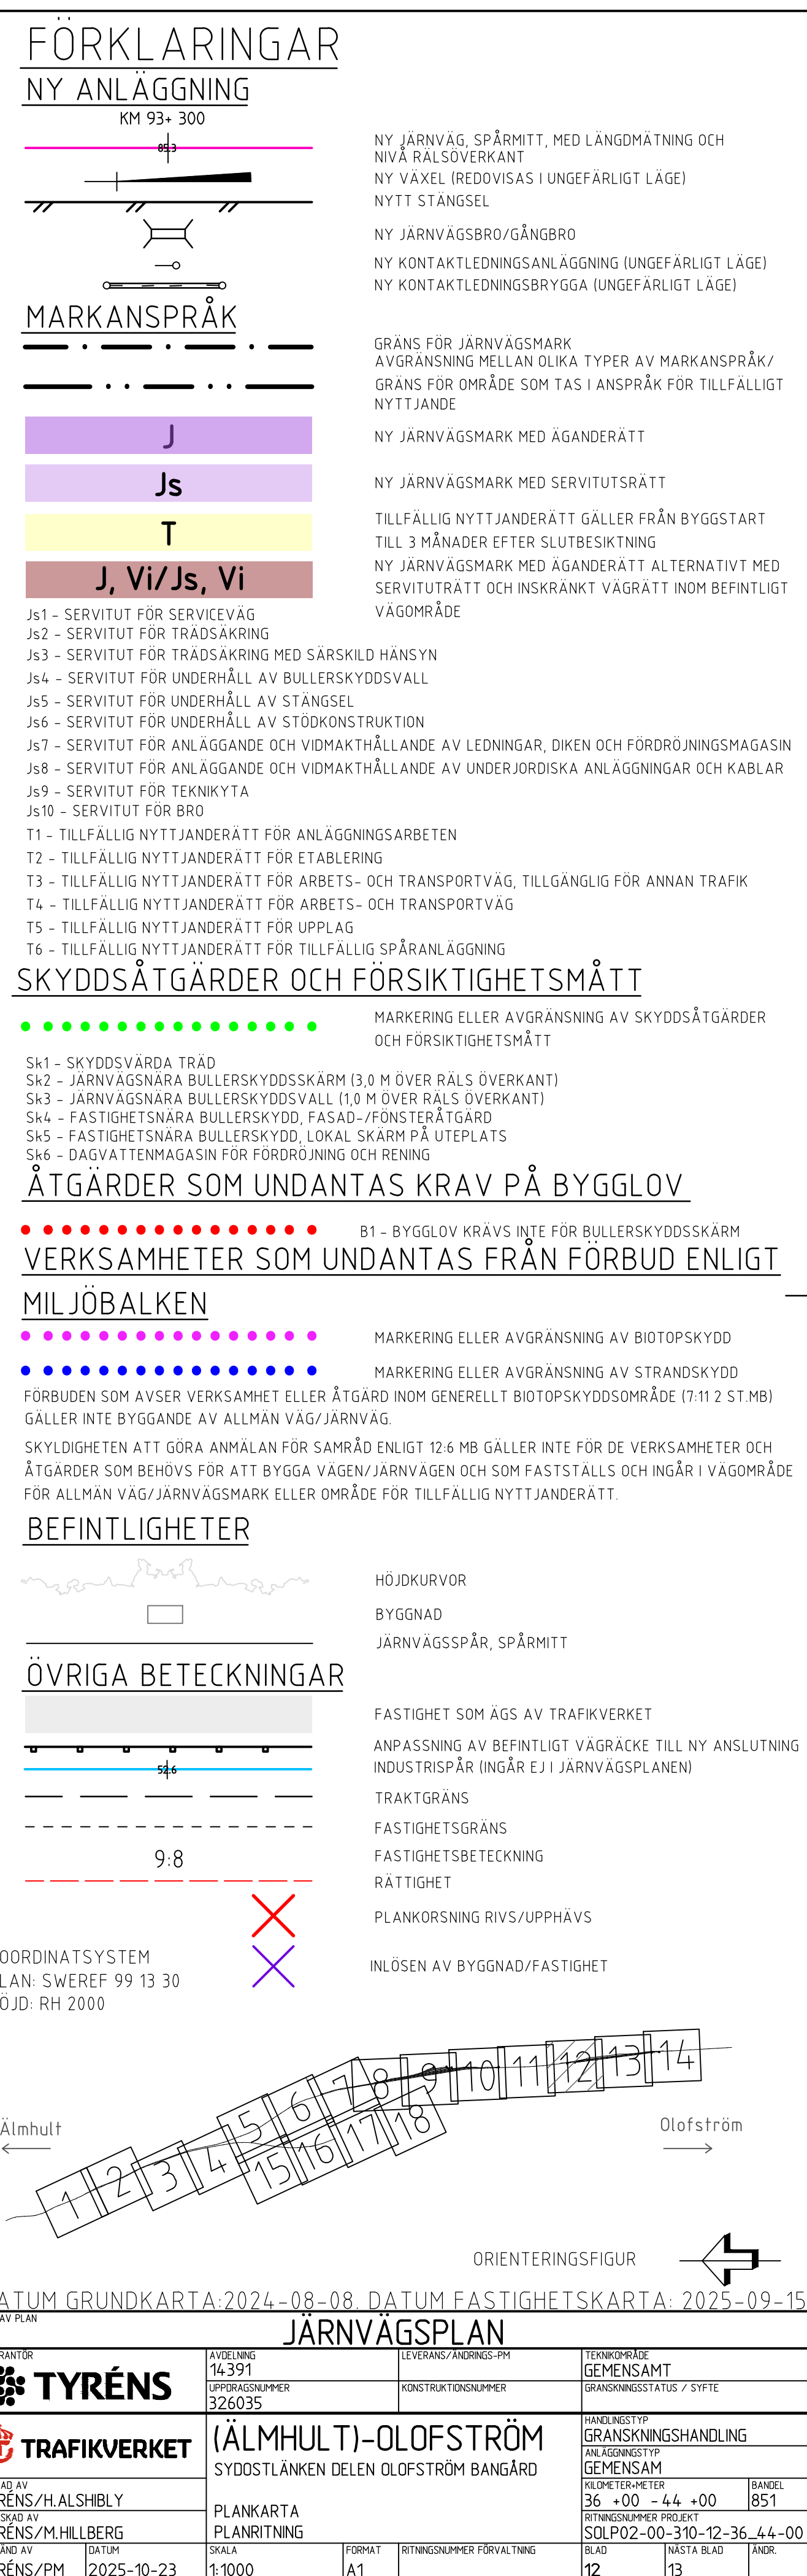

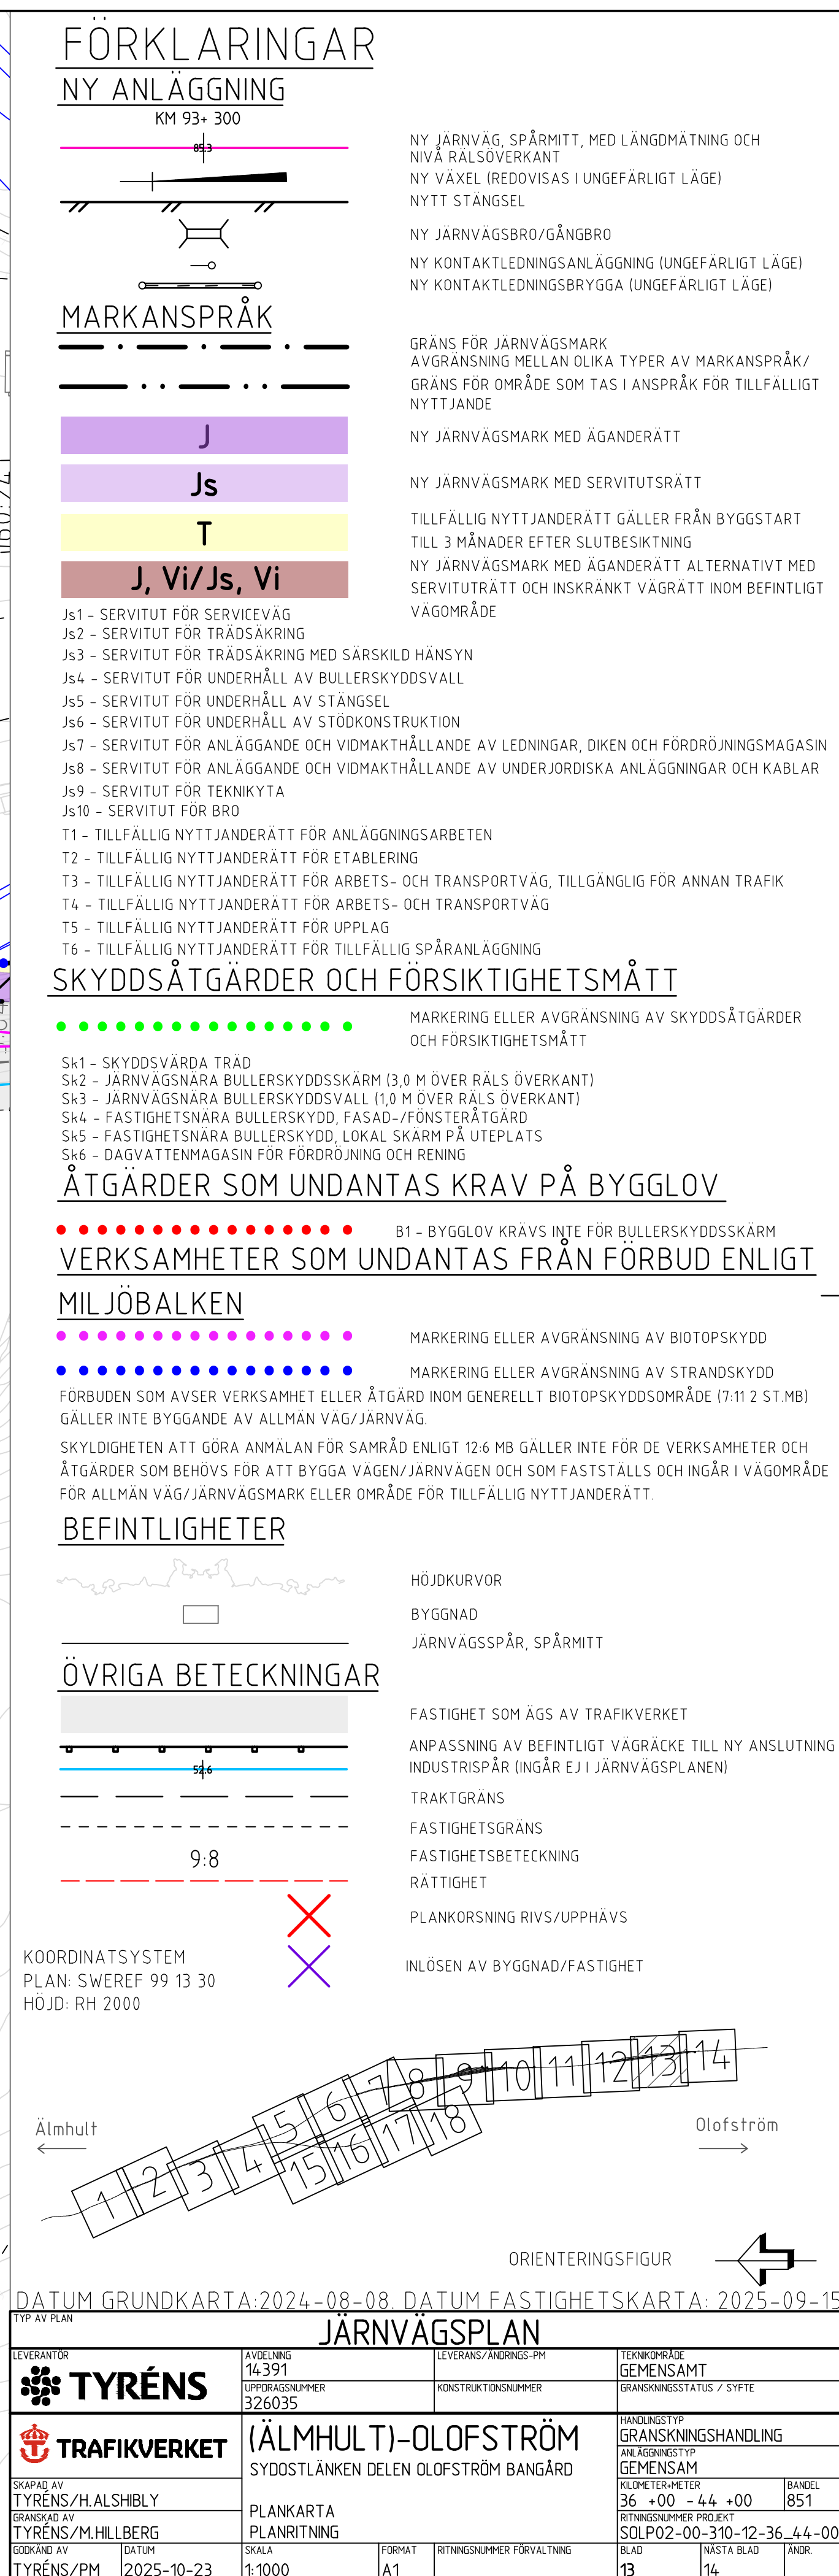




NY ANLÄGGNING

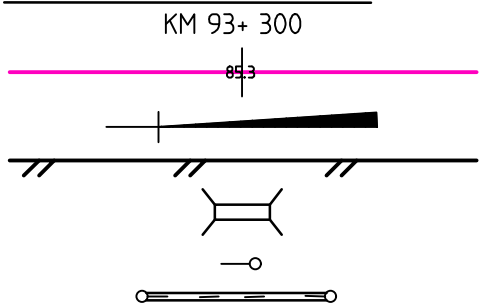

NY JÄRNVAG, SPÅRMITT, MED LÄNGDMÄTNING OCH
NIVÅ RÄLSÖVERKANT
NY VÄXEL (REDOVISAS I UNGEFÄRLIGT LÄGE)
NYTT STANGSEL
NY JÄRNVAGSBRO/GÅNGBRO
NY KONTAKTLEDNINGSANLÄGGNING (UNGEFÄRLIGT LÄGE)
NY KONTAKTLEDNINGSBRYGGA (UNGEFÄRLIGT LÄGE)


MARKANSPRÅK

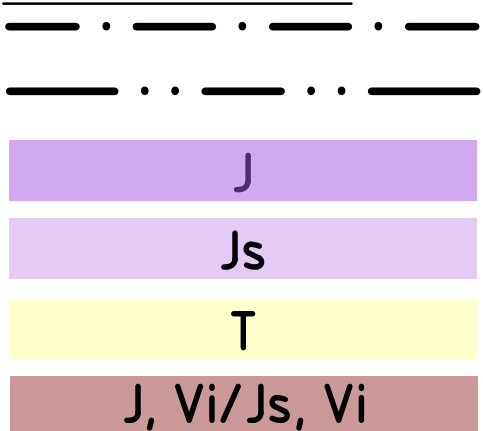

GRÄNS FÖR JÄRNVÄGSMARK
AVGRÄNSNING MELLAN OLIKA TYPER AV MARKANSPRÅK/
GRÄNS FÖR OMRÅDE SOM TAS I ANSPRÅK FÖR TILLFÄLLIGT
NYTTJANDE
NY JÄRNVÄGSMARK MED ÄGANDERÄTT
NY JÄRNVÄGSMARK MED SERVITUTSRÄTT
TILLFÄLLIG NYTTJANDERÄTT GÄLLER FRÅN BYGGSTART
TILL 3 MÅNADER EFTER SLUTBESIKTNING
NY JÄRNVÄGSMARK MED ÄGANDERÄTT ALTERNATIVT MED
SERVITUTRÄTT OCH INSKRÄNKT VÄGRÄTT INOM BEFINTLIG
VÄGOMRÅDE

J1 - SERVITUT FÖR SERVICEVÄG VAGOMRÅDE
J2 - SERVITUT FÖR TRADSÄKRING
J3 - SERVITUT FÖR TRADSÄKRING MED SÄRSKILD HÄNSYN
J4 - SERVITUT FÖR UNDERHÅLL AV BULLERSKYDDSVALL
J5 - SERVITUT FÖR UNDERHÅLL AV STANGSEL
J6 - SERVITUT FÖR UNDERHÅLL AV STÖDKONSTRUKTION
J7 - SERVITUT FÖR ANLÄGGANDE OCH VIDMAKTHÅLLANDE AV LEDNINGAR, DIKEN OCH FÖRDRÖJNINGSMAGASIN
J8 - SERVITUT FÖR ANLÄGGANDE OCH VIDMAKTHÅLLANDE AV UNDERJORDISKA ANLÄGGNINGAR OCH KABLAR
J9 - SERVITUT FÖR TEKNIKYTA
J10 - SERVITUT FÖR BRO
T1 - TILLFÄLLIG NYTTJANDERÄTT FÖR ANLÄGGNINGSARBETEN
T2 - TILLFÄLLIG NYTTJANDERÄTT FÖR ETABLERING
T3 - TILLFÄLLIG NYTTJANDERÄTT FÖR ARBETS- OCH TRANSPORTVÄG, TILLGÄNGLIG FÖR ANNAN TRAFIK
T4 - TILLFÄLLIG NYTTJANDERÄTT FÖR ARBETS- OCH TRANSPORTVÄG
T5 - TILLFÄLLIG NYTTJANDERÄTT FÖR UPLÄGG
T6 - TILLFÄLLIG NYTTJANDERÄTT FÖR TILLFÄLLIG SPÅRANLÄGGNING

SKYDDSGÅTGÄRDER OCH FÖRSIKTIGHETSMÅTT

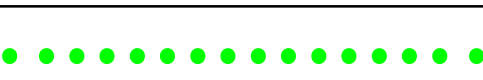

MARKERING ELLER AVGRÄNSNING AV SKYDDSÅTGÄRDER
OCH FÖRSIKTIGHETSMÅTT

SK1 - SKYDDSVÅRDA TRÄD
SK2 - JÄRNVÄGSNÄRA BULLERSKYDDSSKÄRM (3,0 M ÖVER RÄLS ÖVERKANT)
SK3 - JÄRNVÄGSNÄRA BULLERSKYDDSVALL (1,0 M ÖVER RÄLS ÖVERKANT)
SK4 - FASTIGHETSNÄRA BULLERSKYDD, FASAD-/FÖNSTERÅTGÅRD
SK5 - FASTIGHETSNÄRA BULLERSKYDD, LOKAL SKÄRM PÅ UTEPLATS
SK6 - DAGVATTENMAGASIN FÖR FÖRÖRNING OCH RENGING

ÅTGÄRDER SOM UNDANTAS KRAV PÅ BYGGLOV



1 - BYGGLOV KRÄVS INTE FÖR BULLERSKYDDSSKÄRM

VERKSAMHETER SOM UNDANTAS FRÅN FÖRBUD ENLIGT




MARKERING ELLER AVGRÄNSNING AV BIOTOPSKYDD
MARKERING ELLER AVGRÄNSNING AV STRANDSKYDD
RD INOM GENERELLT BIOTOPSKYDDSOMRÅDE (7:11 2 ST.MB)
ÄG.

FÖRBUDET SOM AVSER VERKSAMHET ELLER ÅTGÄRD INOM GENERELLT BIOTOPSKYDDSOMRÅDE (7:11 2 ST.MB) GÄLLER INTE BYGGANDE AV ALLMÄN VÄG/JÄRNVÄG


SKYLDIGHETEN ATT GÖRA ANMÄLAN FÖR SAMRÅD ENLIGT 12:6 MB GÄLLER INTE FÖR DE VERKSAMHETER OCH ÅTGÄRDER SOM BEHÖVS FÖR ATT BYGGA VÄGEN/JÄRNVÄGEN OCH SOM FASTSTÄLLS OCH INGÅR I VÄGOMRÅDET FÖR ALLMÄN VÄG/JÄRNVÄGSMARK ELLER OMRÅDE FÖR TILFÄLLIG NYTTJANDERÄTT.

BEFINTLIGHETER

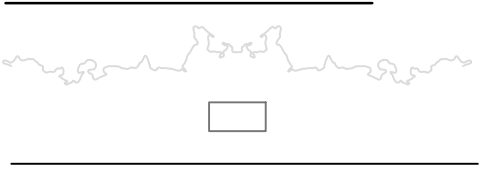


HÖJDKURVOR
BYGGNAD
JÄRNVÄGSSPÅR, SPÅRMITT

ÖVRIGA BETECKNINGAR

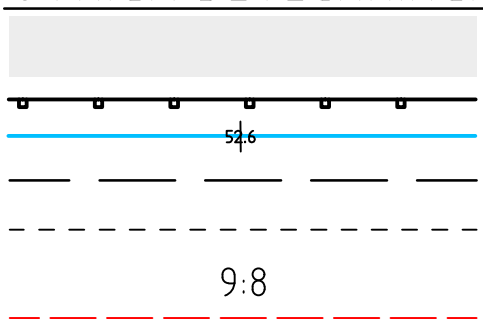

FASTIGHET SOM GÅS AV TRAFIKVERKET
ANPASSNING AV BEFINTLIGT VAGRACKE TILL NY ANSLUTNING
INDUSTRISTRIPÅR (INGÅR EJ I JÄRVNAGVSPLANEN)
TRAKTGRÄNS
FASTIGHETSGRÄNS
FASTIGHETSBETECKNING
RÄTTIGHET
PLANKORSNING RIVS/UPPHÅVS
INLÖSEN AV BYGGNAD/FASTIGHET

KOORDINATSYSTEM
PLAN: SWREF 99 13 30
HÖJD: RH 2000

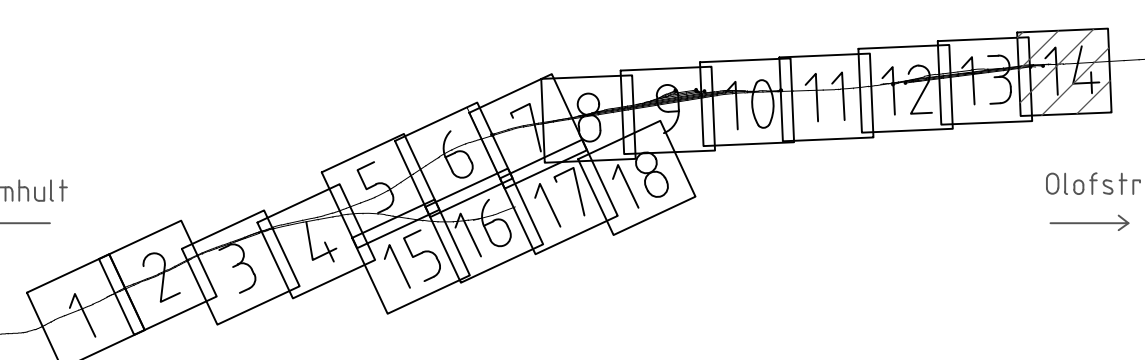

ORIENTERINGSFIGUR

DATUM GRUNDKARTA: 2024-08-08 DATUM FASTIGHETSKARTA: 2025-09-15

AV PLAN JÄRNVÄGSPLAN					
LEVERANTÖR  TYRÉNS		ÅVELINGEN 14391	LEVERANS/ÄNDRINGS-PM	TEKNIKPROJEKT GEMENSAMT	
		UPPRISNINGSNUMMER 326035	KONSTRUKTIONSNUMMER	GRANSKNINGSSTATUS / SYFTE	
 TRAFIKVERKET		(ÄLMHULT)-OLOFSTRÖM		HANDLINGSTYP GRANSKNINGSHANDLING	
SYDOASTLANKEN DELEN OLOFSTRÖM BANGÅRD		ANLÄGNINGSTYP GEMENSAM		KOLEKTORRETER 36 + 00 - 44 + 00	
BRANDSÄDD AV TYRÉNS/H.MILLBERG		PLANKARTAN PLANKRTING		BANDEL 851	
ZOKKAD AV TYRÉNS/PM	DATUM 2025-10-23	SKALA 1:1000	FÖRMAT A1	RITNINGSNUMMER FÖRVALTNING BLAD 14	NÄSTA BLAD 15
				SOLP02-00-310-12-36-44-00	ANDR.

c:\vault\326035\jp\c-rifdef\solp02-00-310-12-36_44-0014.dwg

