



TYP AV PLAN		<b>VÄGPLAN</b>	
GRANSKNINGSSTATUS / SYFTE			
HANDLINGSTYP			
DATUM	2020-11-16		LEVERANS / ÄNDRINGS-PM
OBJEKT	<b>VÄG 2504, DELEN VÄG 2503 SÖDRA HÄRENE (E20)</b>		
DELOMRÅDE / BANDEL	ETAPP 2: FÅGLUM - VÄG 2503		
ANLÄGGNINGSDEL	01		
OBJEKTNUMMER / KM	163829	KONSTRUKTIONSNUMMER	
BESTÄLLARE	<b>TRAFIKVERKET</b>	LEVERANTÖR	<b>SWECO</b>
SKAPAD AV	S SIJAMIC	UPPDRAGSNUMMER	12706304
GODKÄND AV	A.JOHANSSON	AVDELNING	22355
RITNINGSTYP	ILLUSTRATIONSKARTA		
TEKNIKOMRÅDE / INNEHÅLL	VÄGUTFORMNING OCH TRAFIK		
BESKRIVNING	STANDARDHÖJANDE ÅTGÄRDER VÄG 2504 KM 5/060 - 5/400		
SKALA	1:1000	FORMAT	A3FF
RITNINGNUMMER	2 01 T 05 01	BLAD	NÄSTA BLAD BET


**ANMÄRKNING**  
 KOORDINATSYSTEM I PLAN: SWEREF 99 13 30  
 KOORDINATSYSTEM I HÖJD: RH 2000


**TECKENFÖRKLARING**

- TRAKTGRÄNS
- FASTIGHETSGRÄNS
- BEF. VÄG, VÄGBANEKANT
- GRÄNS FÖR VÄGOMRÅDE

---x/xxx--- JUSTERAD VÄG MED LÄNGDMÄTNING  
 - - - - - FÖRNLÄMNING, UNGEFÄRLIGT OMRÅDE  
 - - - - - VÄGRÄCKE  
 . . . . . MARKERING ELLER AVGRÄNSNING AV OMRÅDE SOM OMFATTAS AV GENERELLT BIOTOPSKYDD

✕ BEF. VÄGANSLUTNING STÅNGS GENOM SÄRSKILT BESLUT  
 ☐ DAGVATTENTRUMMA  
 ☐ DRÄNERINGSLEDNING  
 ☐ BRUNN PÅ DAGVATTENLEDNING  
 ☐ BYGGNADER (BOSTAD, ÖVRIGA BYGGNADER)  
 1:10 FASTIGHETSBECKENING  
 ☐ FÖRNLÄMNING

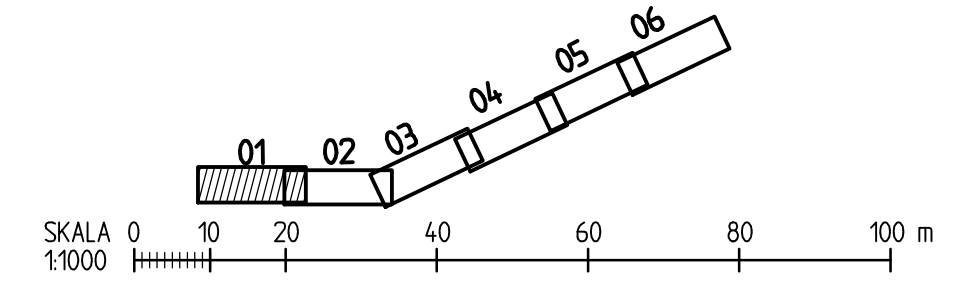

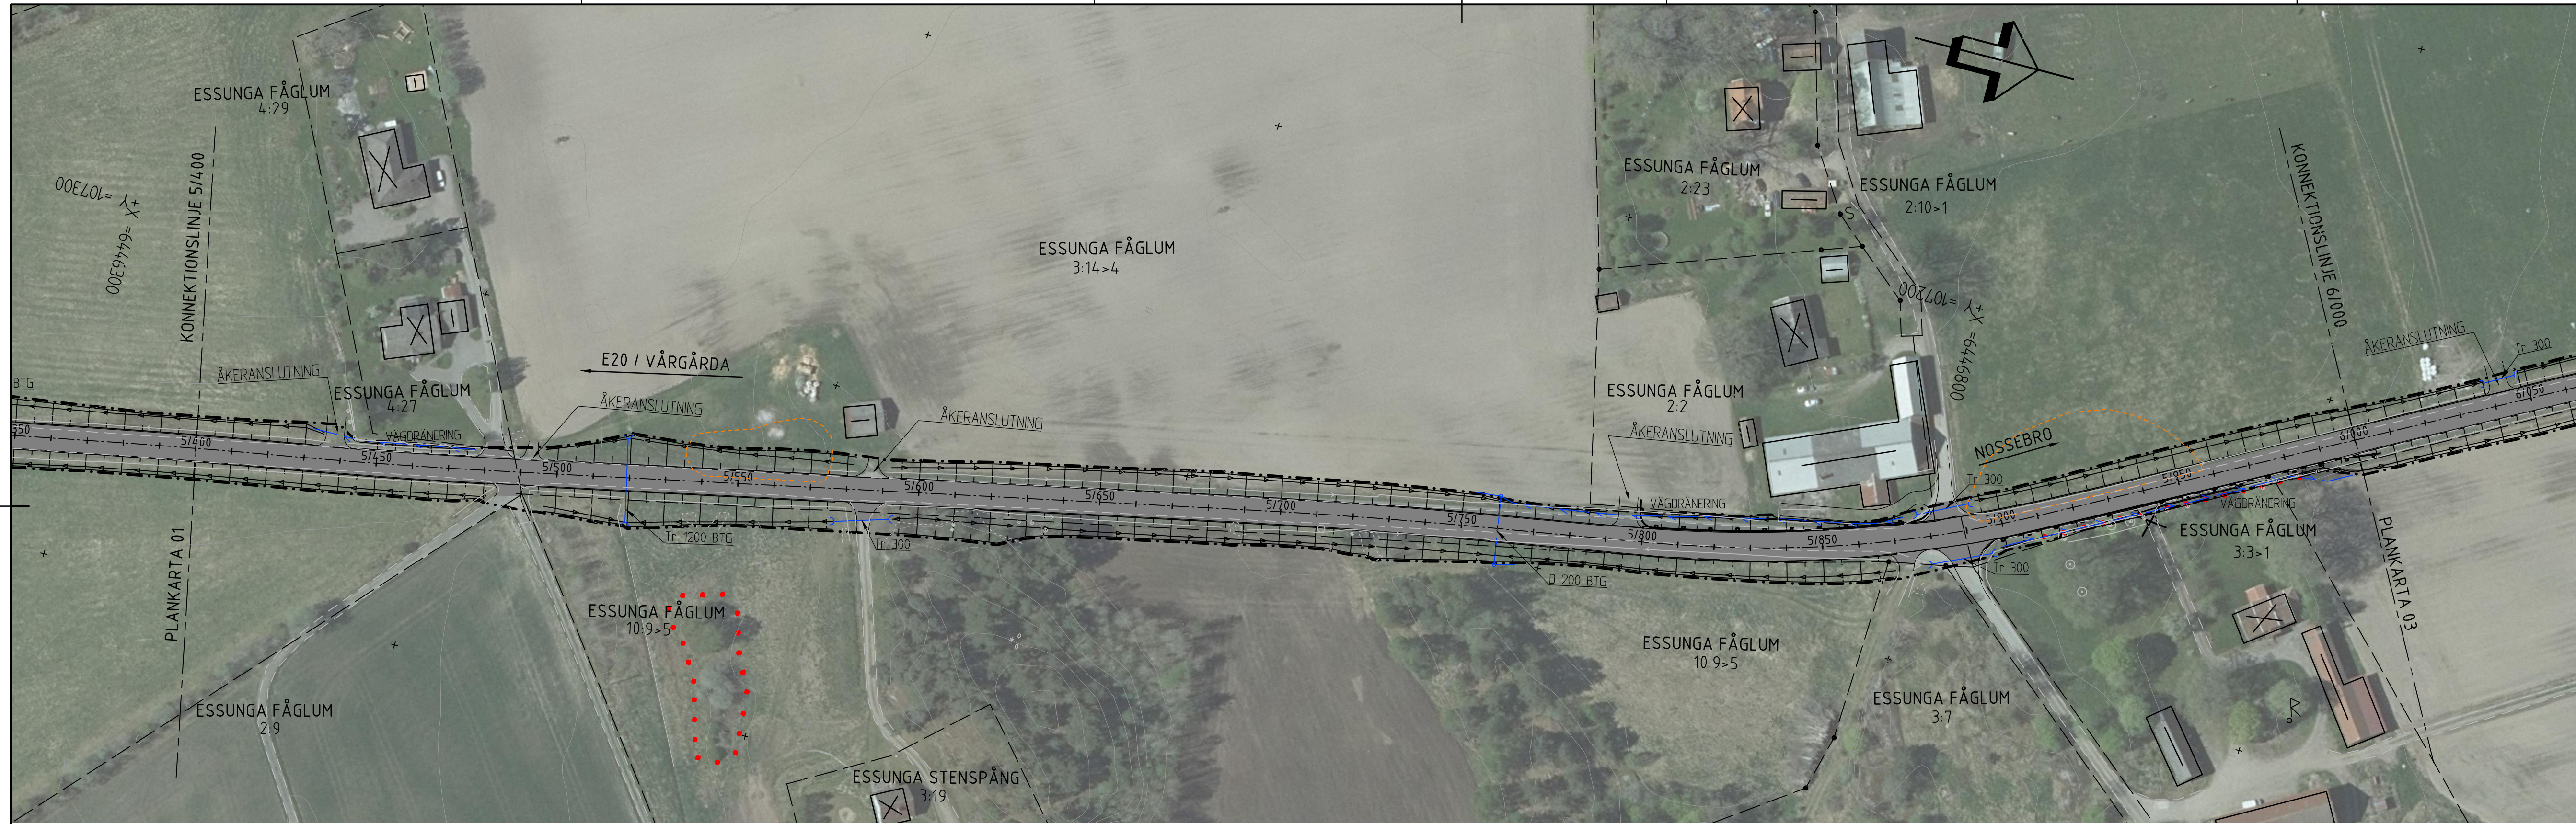

TYP AV PLAN		<b>VÄGPLAN</b>	
GRANSKNINGSSTATUS / SYFTE			
HANDLINGSTYP			
DATUM	2020-11-16		LEVERANS / ÄNDRINGS-PM
OBJEKT	<b>VÄG 2504, DELEN VÄG 2503 SÖDRA HÄRENE (E20)</b>		
DELOMRÅDE / BANDEL	ETAPP 2: FÅGLUM - VÄG 2503		
ANLÄGGINGSDEL	01		
OBJEKTNUMMER / KM	163829	KONSTRUKTIONSNUMMER	
BESTÄLLARE	<b>TRAFIKVERKET</b>	LEVERANTÖR	<b>SWECO</b>
SKAPAD AV	S SIJAMIC	UPPDRAGSNUMMER	12706304
GODKÄND AV	A. JOHANSSON	AVDELNING	22355
RITNINGSTYP			
ILLUSTRATIONSKARTA			
TEKNIKOMRÅDE / INNEHÅLL			
<b>VÄGUTFORMNING OCH TRAFIK</b>			
BESKRIVNING			
STANDARDHÖJANDE ÅTGÄRDER VÄG 2504 KM 5/400 - 6/000			
SKALA	1:1000	FORMAT	A3FF
RITNINGSNUMMER	2 01 T 05 02	FÖRVALTNINGSNUMMER	
BLAD		NÄSTA BLAD	BET


**ANMÄRKNING**

KOORDINATSYSTEM I PLAN: SWEREF 99 13 30  
 KOORDINATSYSTEM I HÖJD: RH 2000

**TECKENFÖRKLARING**

- — — — — TRAKTGRÄNS
- - - - - FASTIGHETSGRÄNS
- · - · - BEF. VÄG, VÄGBANEKANT
- · - · - GRÄNS FÖR VÄGOMRÅDE
- x/xxx——— JUSTERAD VÄG MED MED LÅNGMÄTNING
- --- FORNLÄMNING, UNGEFÄRLIGT OMRÅDE
- · · · · VÄGRÄCKE
- · · · · MARKERING ELLER AVGRÄNSNING AV OMRÅDE SOM OMFATTAS AV GENERELLT BIOTOPSKYDD

- ⊗ BEF. VÄGANSLUTNING STÄNGS GENOM SÄRSKILT BESLUT
- ☐ DAGVATTENTRUMMA
- DRÄNERINGSLEDNING
- BRUNN PÅ DAGVATTENLEDNING
- ☐ BYGGNADER (BOSTAD, ÖVRIGA BYGGNADER)
- 1:10 FASTIGHETS BETECKNING
- ☐ FORNLÄMNING

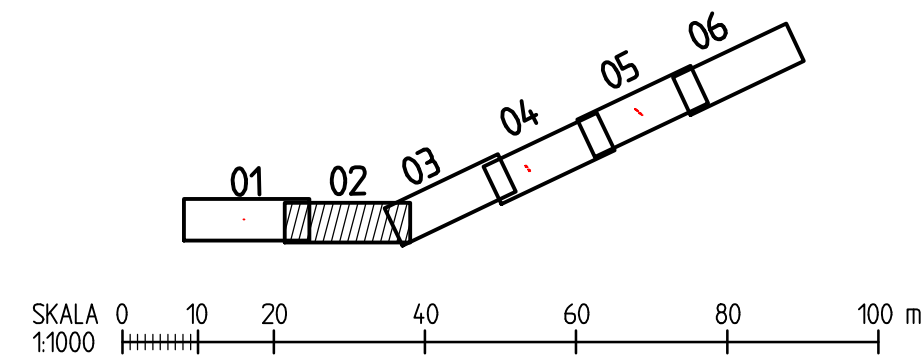

Ritning: S:\SE\Location\ST\DOTV\PROJEKT\22355\22706304\0000\3\_Genombrottsplan\36-LADU\L\_VP\L\_Rändet\20170502.dwg Skapad av: Sjöstrand, Tobias 2020-11-24



TYP AV PLAN		<b>VÄGPLAN</b>	
GRANSKNINGSSTATUS / SYFTE			
HANDLINGSTYP			
DATUM	2020-11-16	LEVERANS / ÄNDRINGS-PM	
OBJEKT	<b>VÄG 2504, DELEN VÄG 2503 SÖDRA HÄRENE (E20)</b>		
DELOMRÅDE / BANDEL	ETAPP 2: FÅGLUM - VÄG 2503		
ANLÄGGNINGSDEL	01		
OBJEKTNUMMER / KM	163829	KONSTRUKTIONSNUMMER	
BESTÄLLARE	<b>TRAFIKVERKET</b>	LEVERANTÖR	<b>SWECO</b>
SKAPAD AV	S SIJAMIC	UPPDRAGSNUMMER	12706304
GODKÄND AV	A.JOHANSSON	AVDELNING	22355
RITNINGSTYP	ILLUSTRATIONSKARTA		
TEKNIKOMRÅDE / INNEHÅLL	VÄGUTFORMNING OCH TRAFIK		
BESKRIVNING	STANDARDHÖJANDE ÅTGÄRDER VÄG 2504 KM 6/000 - 6/600		
SKALA	1:1000	FORMAT	A3FF
RITNINGSNUMMER	2 01 T 05 03	BLAD	NÄSTA BLAD BET


**ANMÄRKNING**  
 KOORDINATSYSTEM I PLAN: SWEREF 99 13 30  
 KOORDINATSYSTEM I HÖJD: RH 2000


**TECKENFÖRKLARING**

- TRAKTGRÄNS
- - - FASTIGHETSGRÄNS
- - - BEF. VÄG, VÄGBANEKANT
- - - GRÄNS FÖR VÄGOMRÅDE

- JUSTERAD VÄG MED MED LÄNGDMÄTNING
- FORNLÄMNING, UNGEFÄRLIGT OMRÅDE
- VÄGRÄCKE
- MARKERING ELLER AVGRÄNSNING AV OMRÅDE SOM OMFATTAS AV GENERELLT BIOTOPSKYDD

- BEF. VÄGANSLUTNING STÄNGS GENOM SÄRSKILT BESLUT
- DAGVATTENTRUMMA
- DRÄNERINGSLEDNING
- BRUNN PÅ DAGVATTENLEDNING
- BYGGNADER (BOSTAD, ÖVRIGA BYGGNADER)
- FASTIGHETSBETECKNING
- FORNLÄMNING

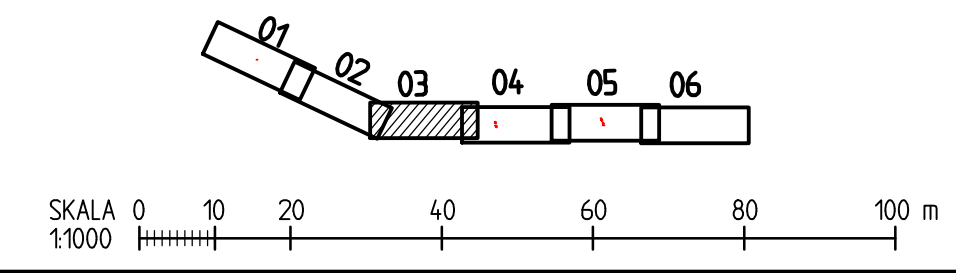

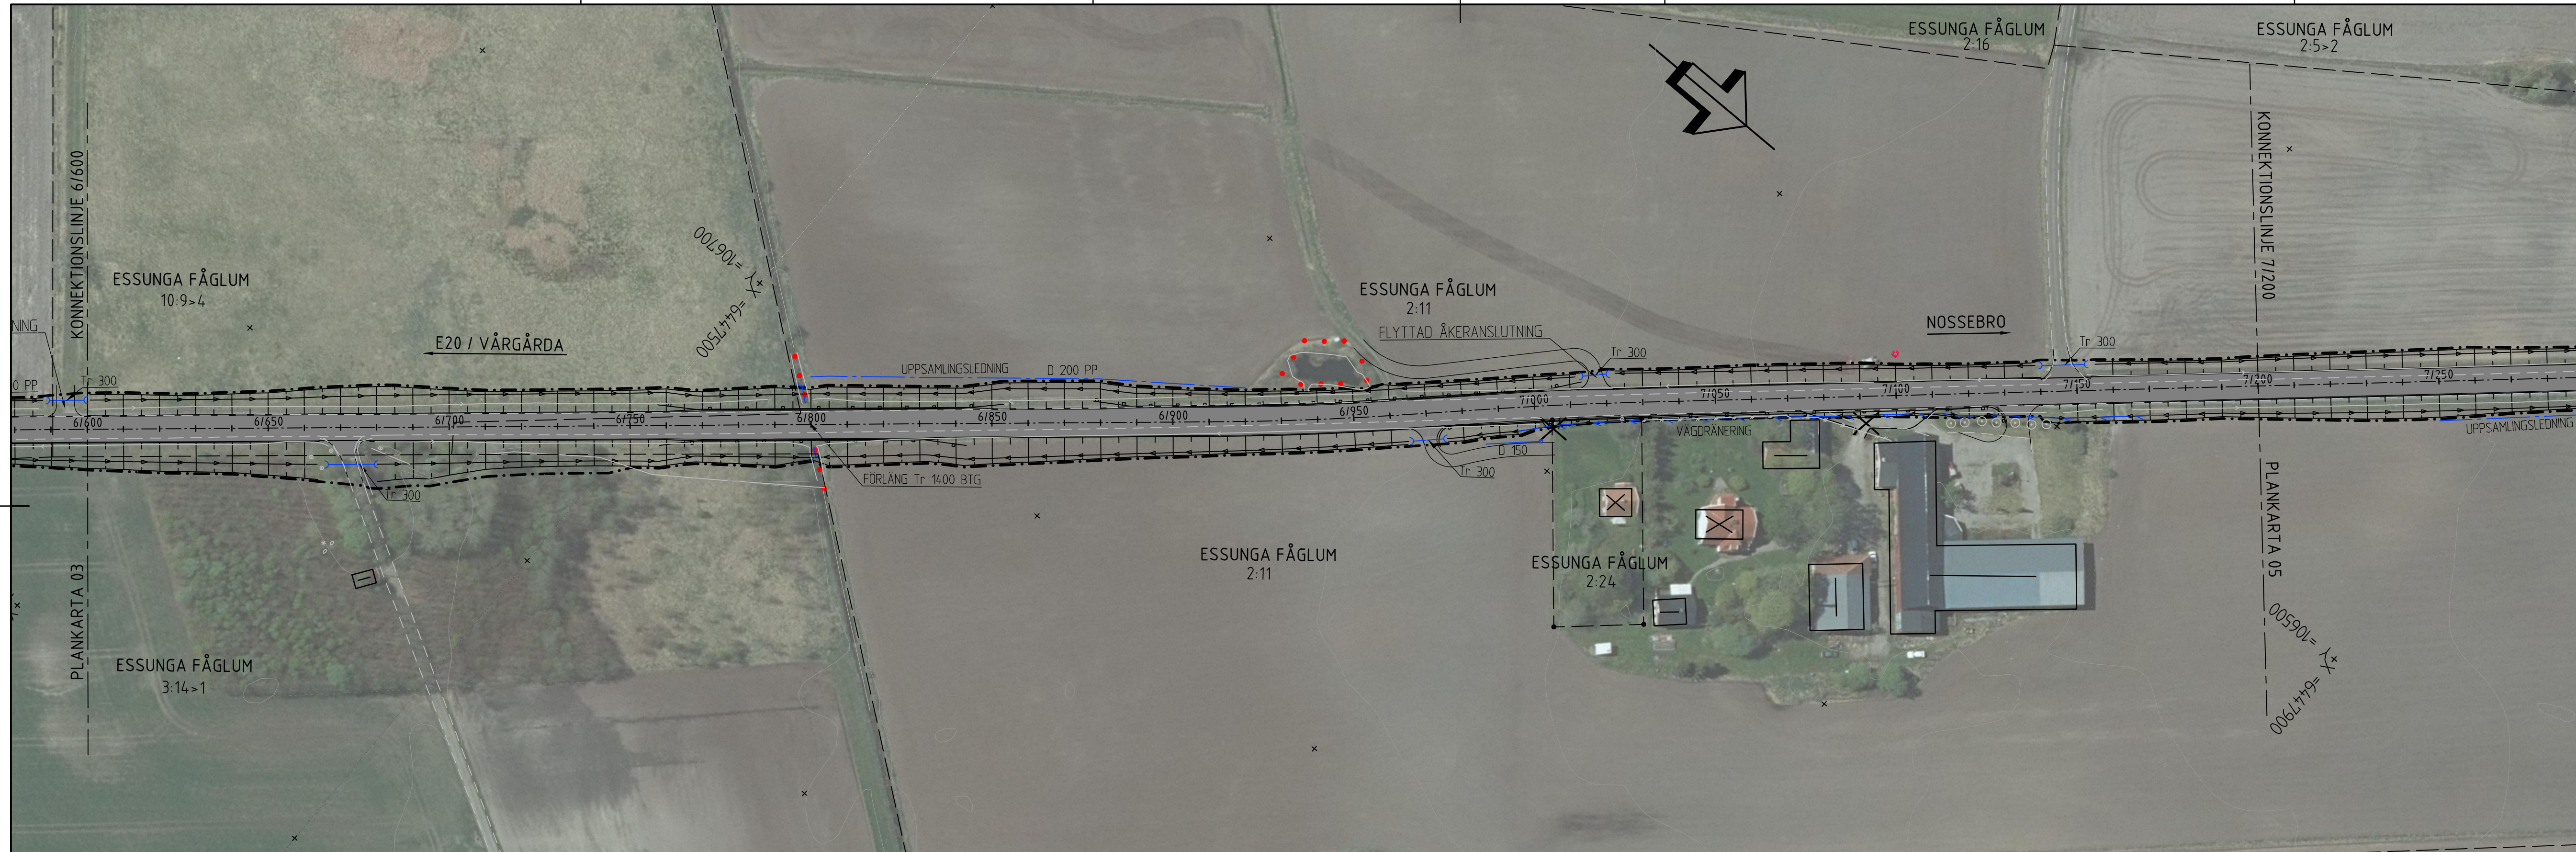

TYP AV PLAN		<b>VÄGPLAN</b>	
GRANSKNINGSSTATUS / SYFTE			
HANDLINGSTYP			
DATUM		LEVERANS / ÄNDRINGS-PM	
2020-11-16			
OBJEKT			
<b>VÄG 2504, DELEN VÄG 2503</b>			
<b>SÖDRA HÄRENE (E20)</b>			
DELOMRÅDE / BANDEL			
<b>ETAPP 2: FÅGLUM - VÄG 2503</b>			
ANLÄGGNINGSDEL			
01			
OBJEKTNUMMER / KM		KONSTRUKTIONNUMMER	
163829			
BESTÄLLARE		LEVERANTÖR	
TRAFIKVERKET		SWECO	
SKAPAD AV		UPPDRAGSNUMMER	
S SIJAMIC		12706304	
GODKÄND AV		AVDELNING	
A.JOHANSSON		22355	
RITNINGSTYP			
ILLUSTRATIONSKARTA			
TEKNIKOMRÅDE / INNEHÅLL			
<b>VÄGUTFORMNING OCH TRAFIK</b>			
BESKRIVNING			
<b>STANDARDHÖJANDE ÅTGÄRDER</b>			
<b>VÄG 2504</b>			
<b>KM 6/600 - 7/200</b>			
SKALA		FORMAT	
1:1000		A3FF	
RITNINGNUMMER		FÖRVALTNINGSNUMMER	
2 01 T 05 04			
BLAD		BET	

**ANMÄRKNING**


KOORDINATSYSTEM I PLAN: SWEREF 99 13 30  
 KOORDINATSYSTEM I HÖJD: RH 2000


**TECKENFÖRKLARING**

- TRAKTGRÄNS
- - - FASTIGHETSGRÄNS
- - - BEF. VÄG, VÄGBANEKANT
- - - GRÄNS FÖR VÄGOMRÅDE

- x/xxxx JUSTERAD VÄG MED LÄNGDMÄTNING
- - - FÖRNLÄMNING, UNGEFÄRLIGT OMRÅDE
- - - VÄGRÄCKE
- MARKERING ELLER AVGRÄNSNING AV OMRÅDE SOM OMFATTAS AV GENERELLT BIOTOPSKYDD

- ✕ BEF. VÄGANSLUTNING STÄNGS GENOM SÄRSKILT BESLUT
- DAGVATTENTRUMMA
- DRÄNERINGSLEDNING
- BRUNN PÅ DAGVATTENLEDNING
- ☒ BYGGNADER (BOSTAD, ÖVRIGA BYGGNADER)
- 1:10 FASTIGHETSBECKENNING
- ☒ FÖRNLÄMNING

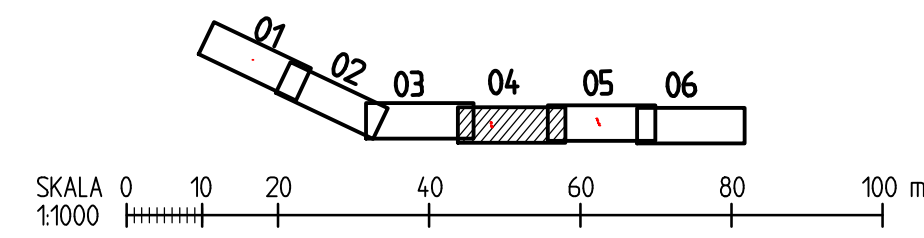

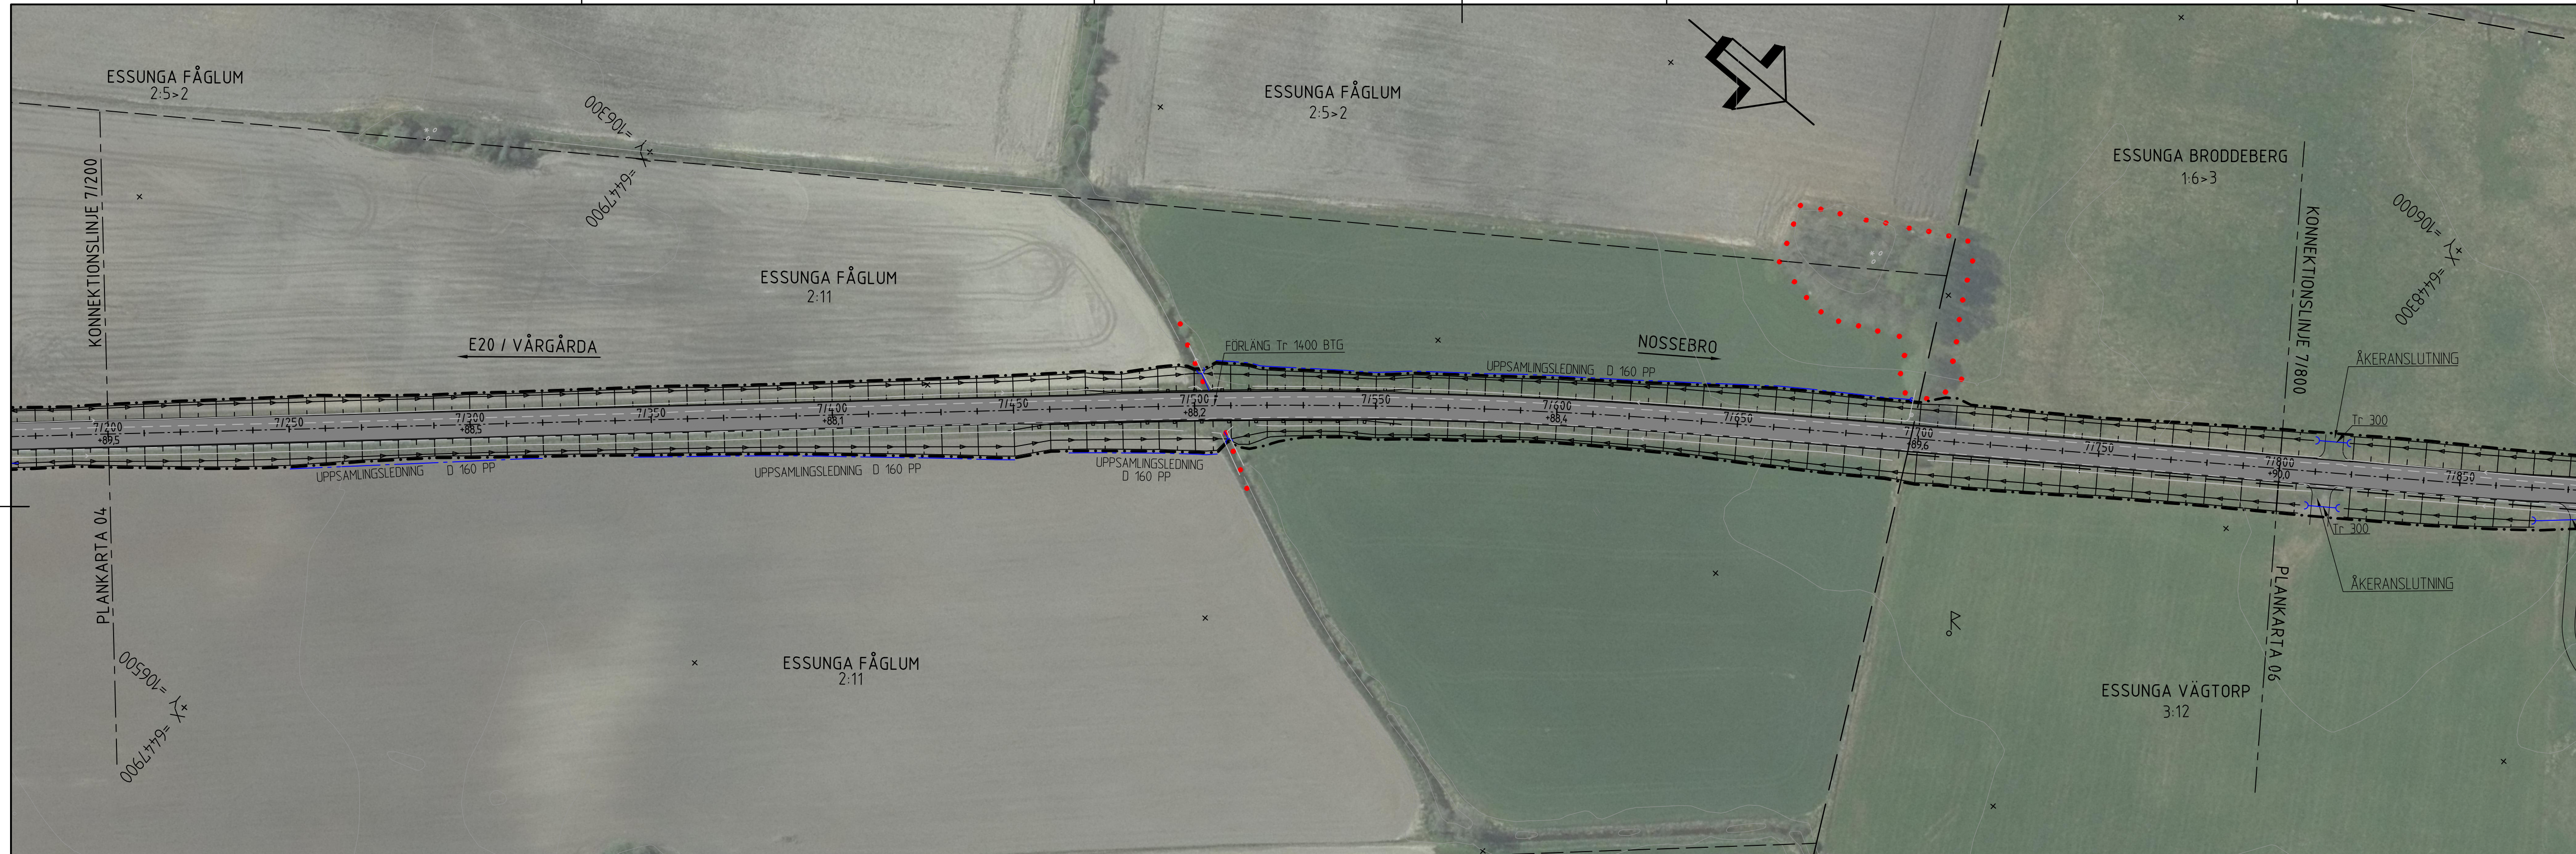

TYP AV PLAN		<b>VÄGPLAN</b>	
GRANSKNINGSSTATUS / SYFTE			
HANDLINGSTYP			
DATUM	2020-11-16	LEVERANS / ÄNDRINGS-PM	
OBJEKT	<b>VÄG 2504, DELEN VÄG 2503 SÖDRA HÄRENE (E20)</b>		
DELOMRÅDE / BANDEL	ETAPP 2: FÅGLUM - VÄG 2503		
ANLÄGGNINGSDEL	01		
OBJEKTNUMMER / KM	163829	KONSTRUKTIONSNUMMER	
BESTÄLLARE	<b>TRAFIKVERKET</b>	LEVERANTÖR	<b>SWECO</b>
SKAPAD AV	S.SIJAMIC	UPPDRAGSNUMMER	12706304
GODKÄND AV	A.JOHANSSON	AVDELNING	22355
RITNINGSTYP	ILLUSTRATIONSKARTA		
TEKNIKOMRÅDE / INNEHÅLL	VÄGUTFORMNING OCH TRAFIK		
BESKRIVNING	STANDARDHÖJANDE ÅTGÄRDER VÄG 2504 KM 7/200 - 7/800		
SKALA	1:1000	FORMAT	A3FF
RITINGSNUMMER	2 01 T 05 05	BLAD	NÄSTA BLAD BET


**ANMÄRKNING**  
 KOORDINATSYSTEM I PLAN: SWEREF 99 13 30  
 KOORDINATSYSTEM I HÖJD: RH 2000

**TECKENFÖRKLARING**

- TRAKTGRÄNS
- FASTIGHETSGRÄNS
- - - BEF. VÄG, VÄGBANEKANT
- - - GRÄNS FÖR VÄGOMRÅDE

- x-/-xxx- JUSTERAD VÄG MED LÅNGMÄTNING
- - - FÖRLÄMNING, UNGEFÄRLIGT OMRÅDE
- - - VÄGRÄCKE
- MARKERING ELLER AVGRÄNSNING AV OMRÅDE SOM OMFATTAS AV GENERELLT BIOTOPSKYDD

- ✕ BEF. VÄGANSLUTNING STÄNGS GENOM SÄRSKILT BESLUT
- DAGVATTENTRUMMA
- DRÄNERINGSLEDNING
- BRUNN PÅ DAGVATTENLEDNING
- ☒ BYGGNADER (BOSTAD, ÖVRIGA BYGGNADER)
- 1:10 FASTIGHETSBEDECKNING
- ☒ FÖRLÄMNING

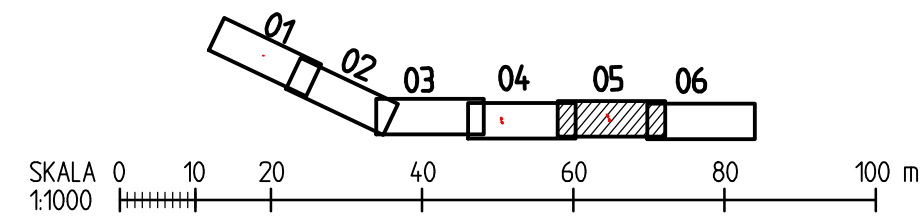



TYP AV PLAN		<b>VÄGPLAN</b>	
GRANSKNINGSSTATUS / SYFTE			
HANDLINGSTYP			
DATUM	2020-11-16		LEVERANS / ÄNDRINGS-PM
OBJEKT	<b>VÄG 2504, DELEN VÄG 2503 SÖDRA HÄRENE (E20)</b>		
DELOMRÅDE / BANDEL			
<b>ETAPP 2: FÅGLUM - VÄG 2503</b>			
ANLÄGGNINGSDEL			
01			
OBJEKTNUMMER / KM	163829		KONSTRUKTIONSNUMMER
BESTÄLLARE	<b>TRAFIKVERKET</b>		LEVERANTÖR
SKAPAD AV		UPPDRAGSNUMMER	
S.SIJAMIC		12706304	
GODKÄND AV		AVDELNING	
A.JOHANSSON		22355	
RITNINGSTYP			
ILLUSTRATIONSKARTA			
TEKNIKOMRÅDE / INNEHÅLL			
<b>VÄGUTFORMNING OCH TRAFIK</b>			
BESKRIVNING			
<b>STANDARDHÖJANDE ÅTGÄRDER VÄG 2504 KM 7/800 - 8/230</b>			
SKALA	FORMAT	FÖRVALTNINGSNUMMER	
1:1000	A3FF		
RITNINGSNUMMER	BLAD	NÄSTA BLAD	BET
2 01 T 05 06			

- ANMÄRKNING**  
 KOORDINATSYSTEM I PLAN: SWEREF 99 13 30  
 KOORDINATSYSTEM I HÖJD: RH 2000
- TECKENFÖRKLARING**
- TRAKTGRÄNS
  - FASTIGHETSGRÄNS
  - BEF. VÄG, VÄGBANEKANT
  - GRÄNS FÖR VÄGOMRÅDE
  - JUSTERAD VÄG MED LÅNGMÄTNING
  - FORNLÄMNING, UNGEFÄRLIGT OMRÅDE
  - VÄGRÄCKE
  - MARKERING ELLER AVGRÄNSNING AV OMRÅDE SOM OMFATTAS AV GENERELLT BIOTOPSKYDD
  - BEF. VÄGANSLUTNING STÄNGS GENOM SÄRSKILT BESLUT
  - DAGVATTENTRUMMA
  - DRÄNERINGSLEDNING
  - BRUNN PÅ DAGVATTENLEDNING
  - BYGGNADER (BOSTAD, ÖVRIGA BYGGNADER)
  - FASTIGHETSBETECKNING
  - FORNLÄMNING

