



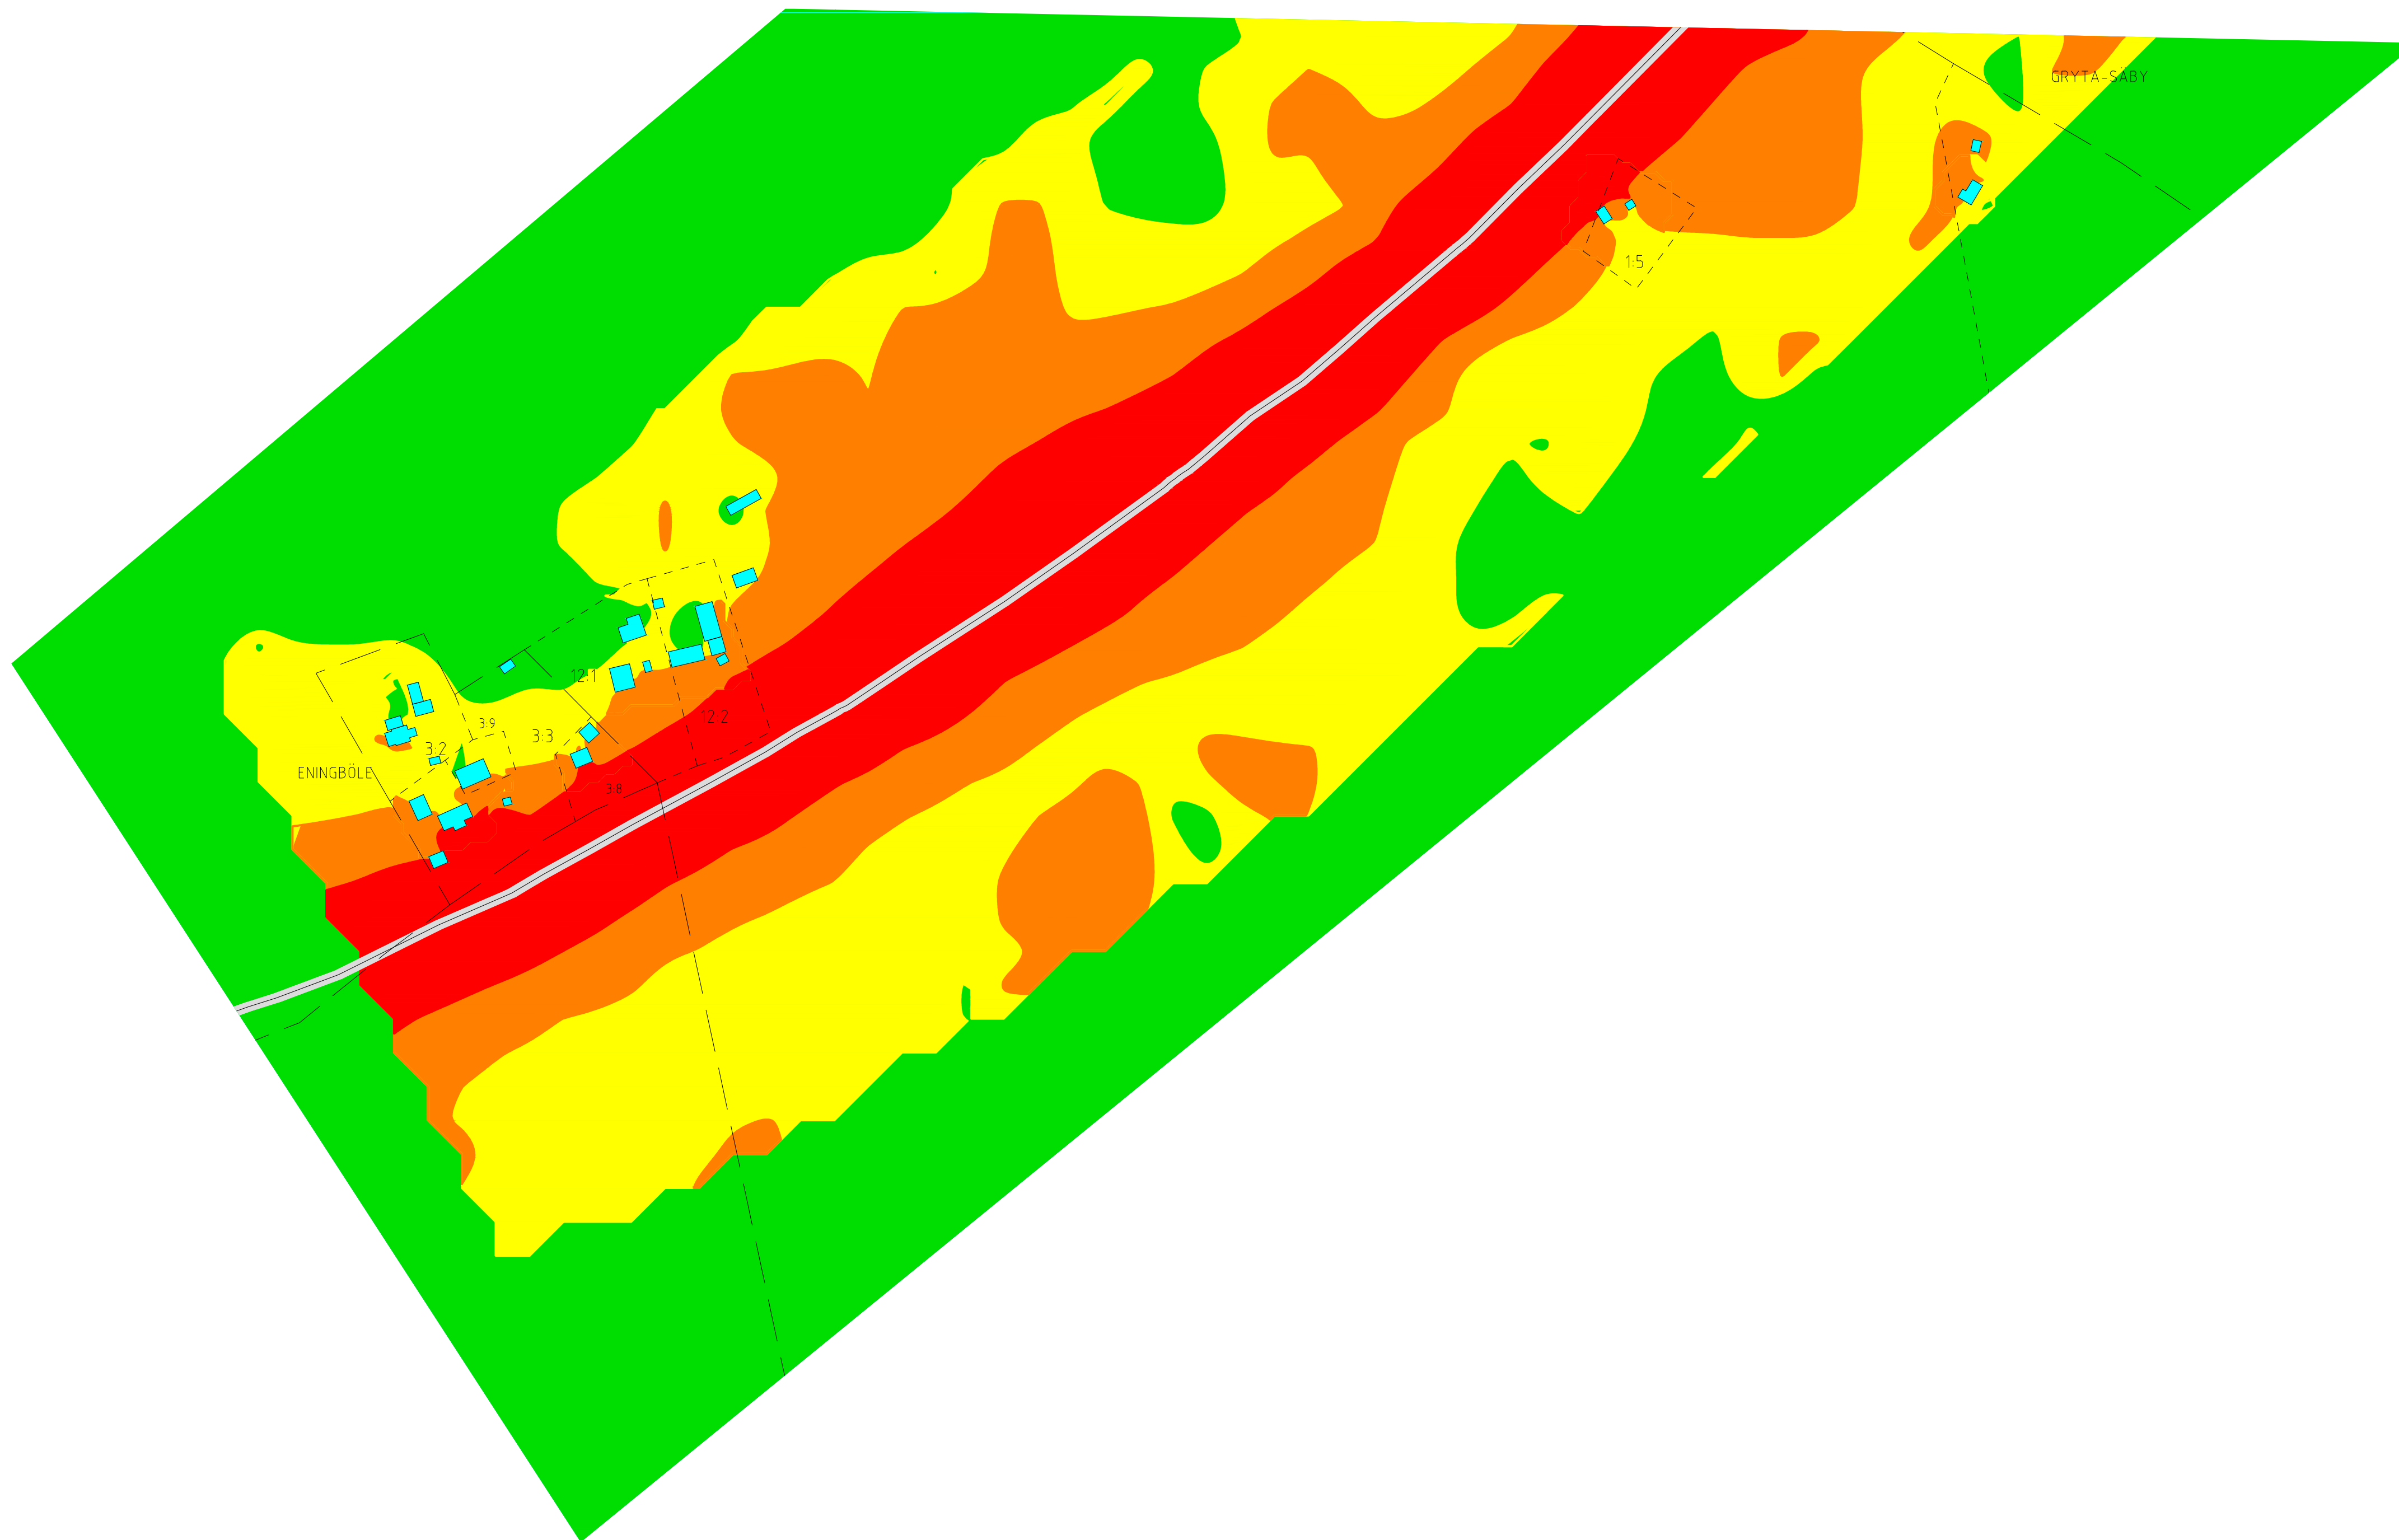


Ljudnivå LAeq24
i dB(A)

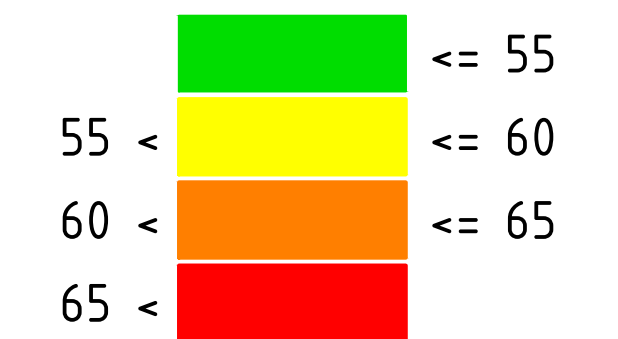


Symboler

-  Vägaxel
-  Emissionslinje
-  Vägyta
-  Byggnad
-  Beräkningsområde
-  Bef. bullerskärm

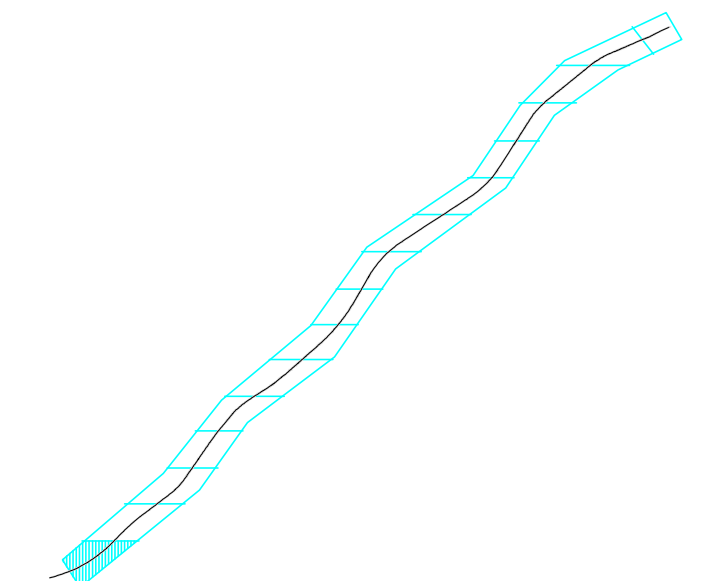

BET	ANT	ÄNDRINGEN AVSER	DATUM	SIGN
Riksväg 55 Trafikbullerutredning				
			BJÖRKING AB Box 9251 102 73 Stockholm Telefon: 010-211 81 00 Telefax: 010-211 84 01 www.bjorking.se	
UPPDRAG NR 20U1191		RITAD/KONSTR AV Per-Inge B		HANDLAGGARE David Nordin
DATUM 2020-07-17		ANSVARIG Jan Pons Drefeldt		
Bullerutredning från statlig infrastruktur 2 m över mark Örsundsbro - Kvarnbolund				
SKALA	NUMMER			BET
A1 1:2500 A3 1:5000	3N140043			-

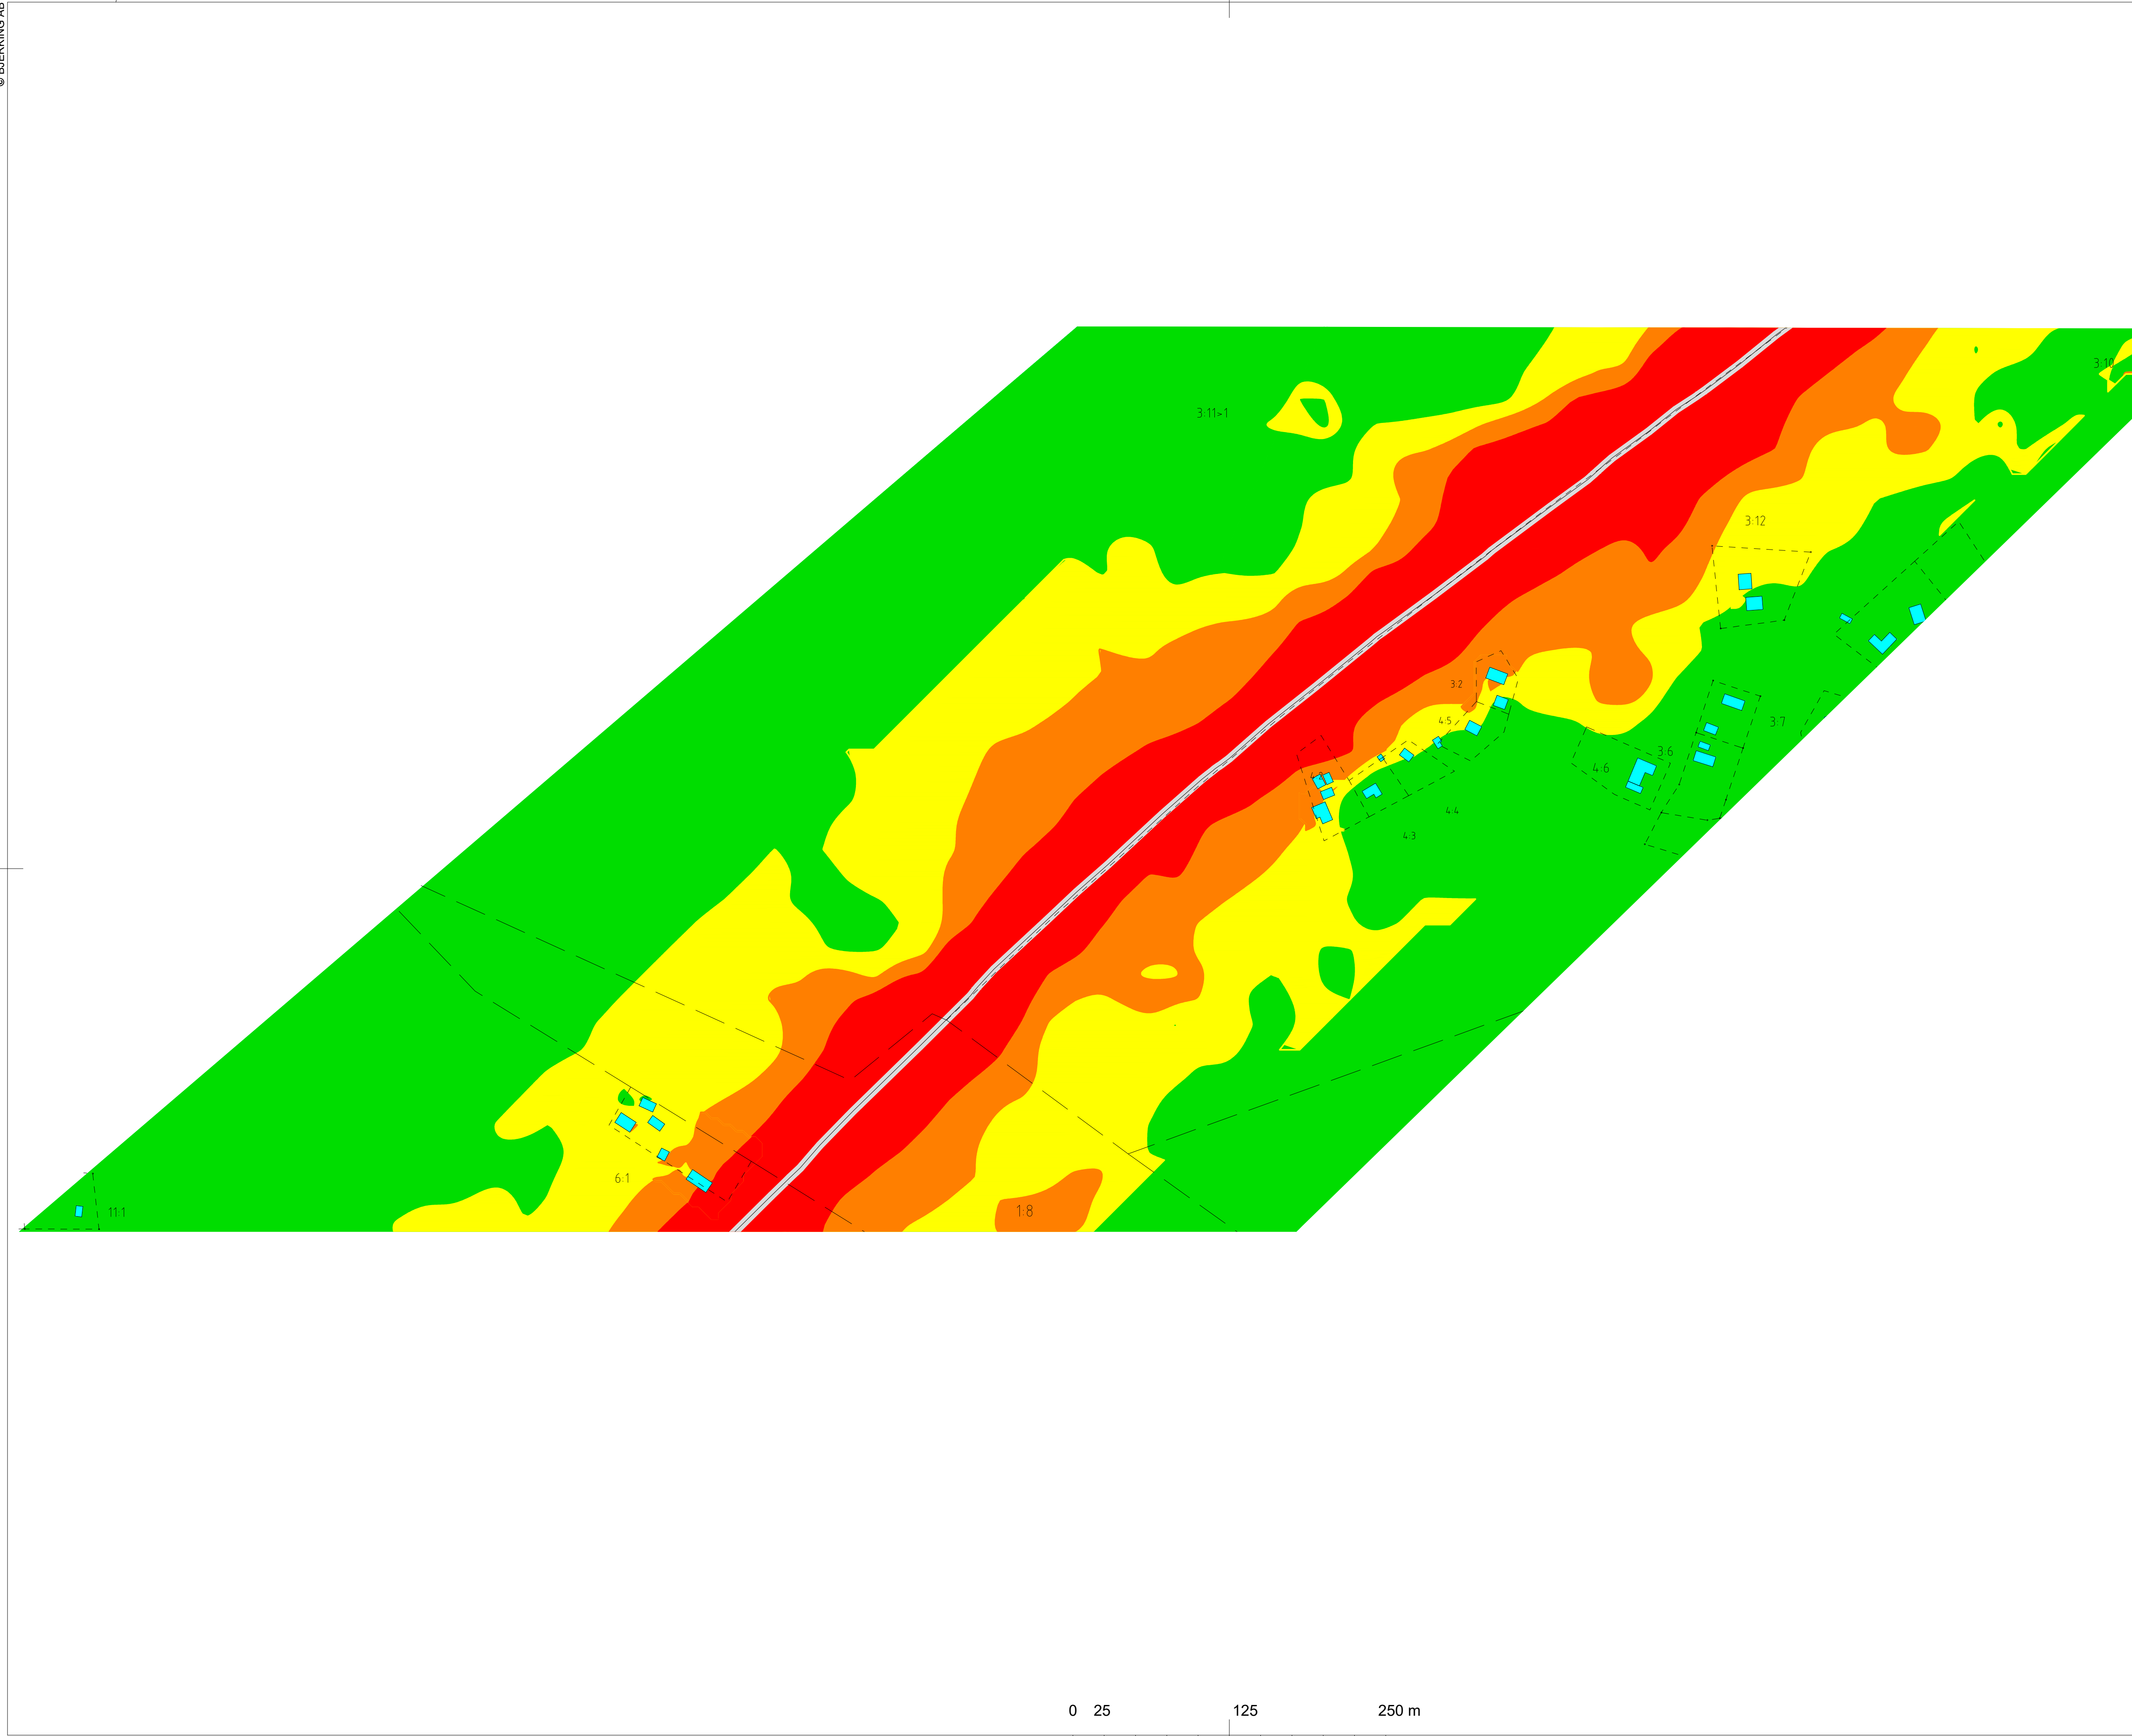

Sträckning:
Örsundsbro - Kvarnbolund
1/0 - 2/0
Scenario:
Utbyggt u. åtgärder 2040

Ljudnivå LAeq24
i dB(A)

<= 55

55 < <= 60

60 < <= 65

65 <

Symboler

Vägaxel


Emissionslinje

Vägyta


Byggnad

Beräkningsområde

Bef. bullerskärm

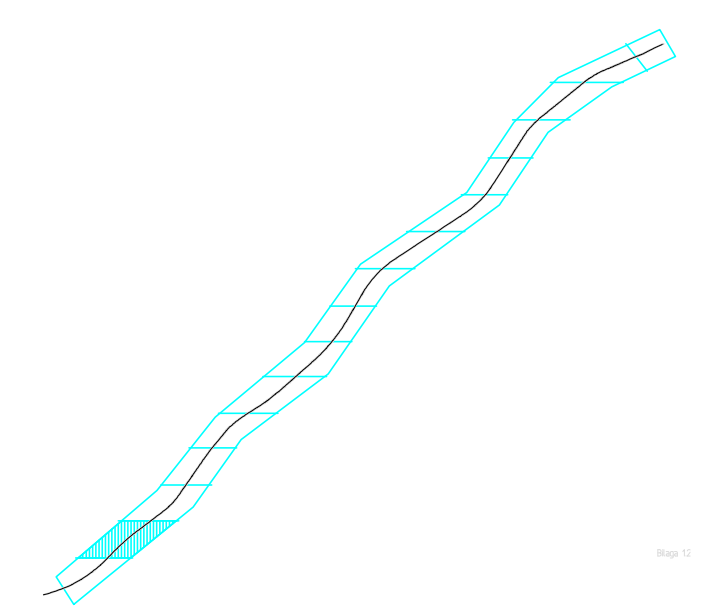


BET	ANT	ÄNDRINGEN AVSER	DATUM	SIGN
Riksväg 55 Trafikbullerutredning				
			BJERKING AB Box 9251 102 73 Stockholm Telefon: 010-211 80 00 Telefax: 010-211 84 01 www.bjorking.se	
UPPDRAG NR 20U1191		RITAD/KONSTR AV Per-Inge B		HANDLÄGGARE David Nordin
DATUM 2020-07-17		ANSVARIG Jan Pons Dreifeldt		
Bullerutbredning från statlig infrastruktur 2 m över mark Örsundsbro - Kvarnbolund				
SKALA A1 1:2500 A3 1:5000		NUMMER 3N140044		BET -

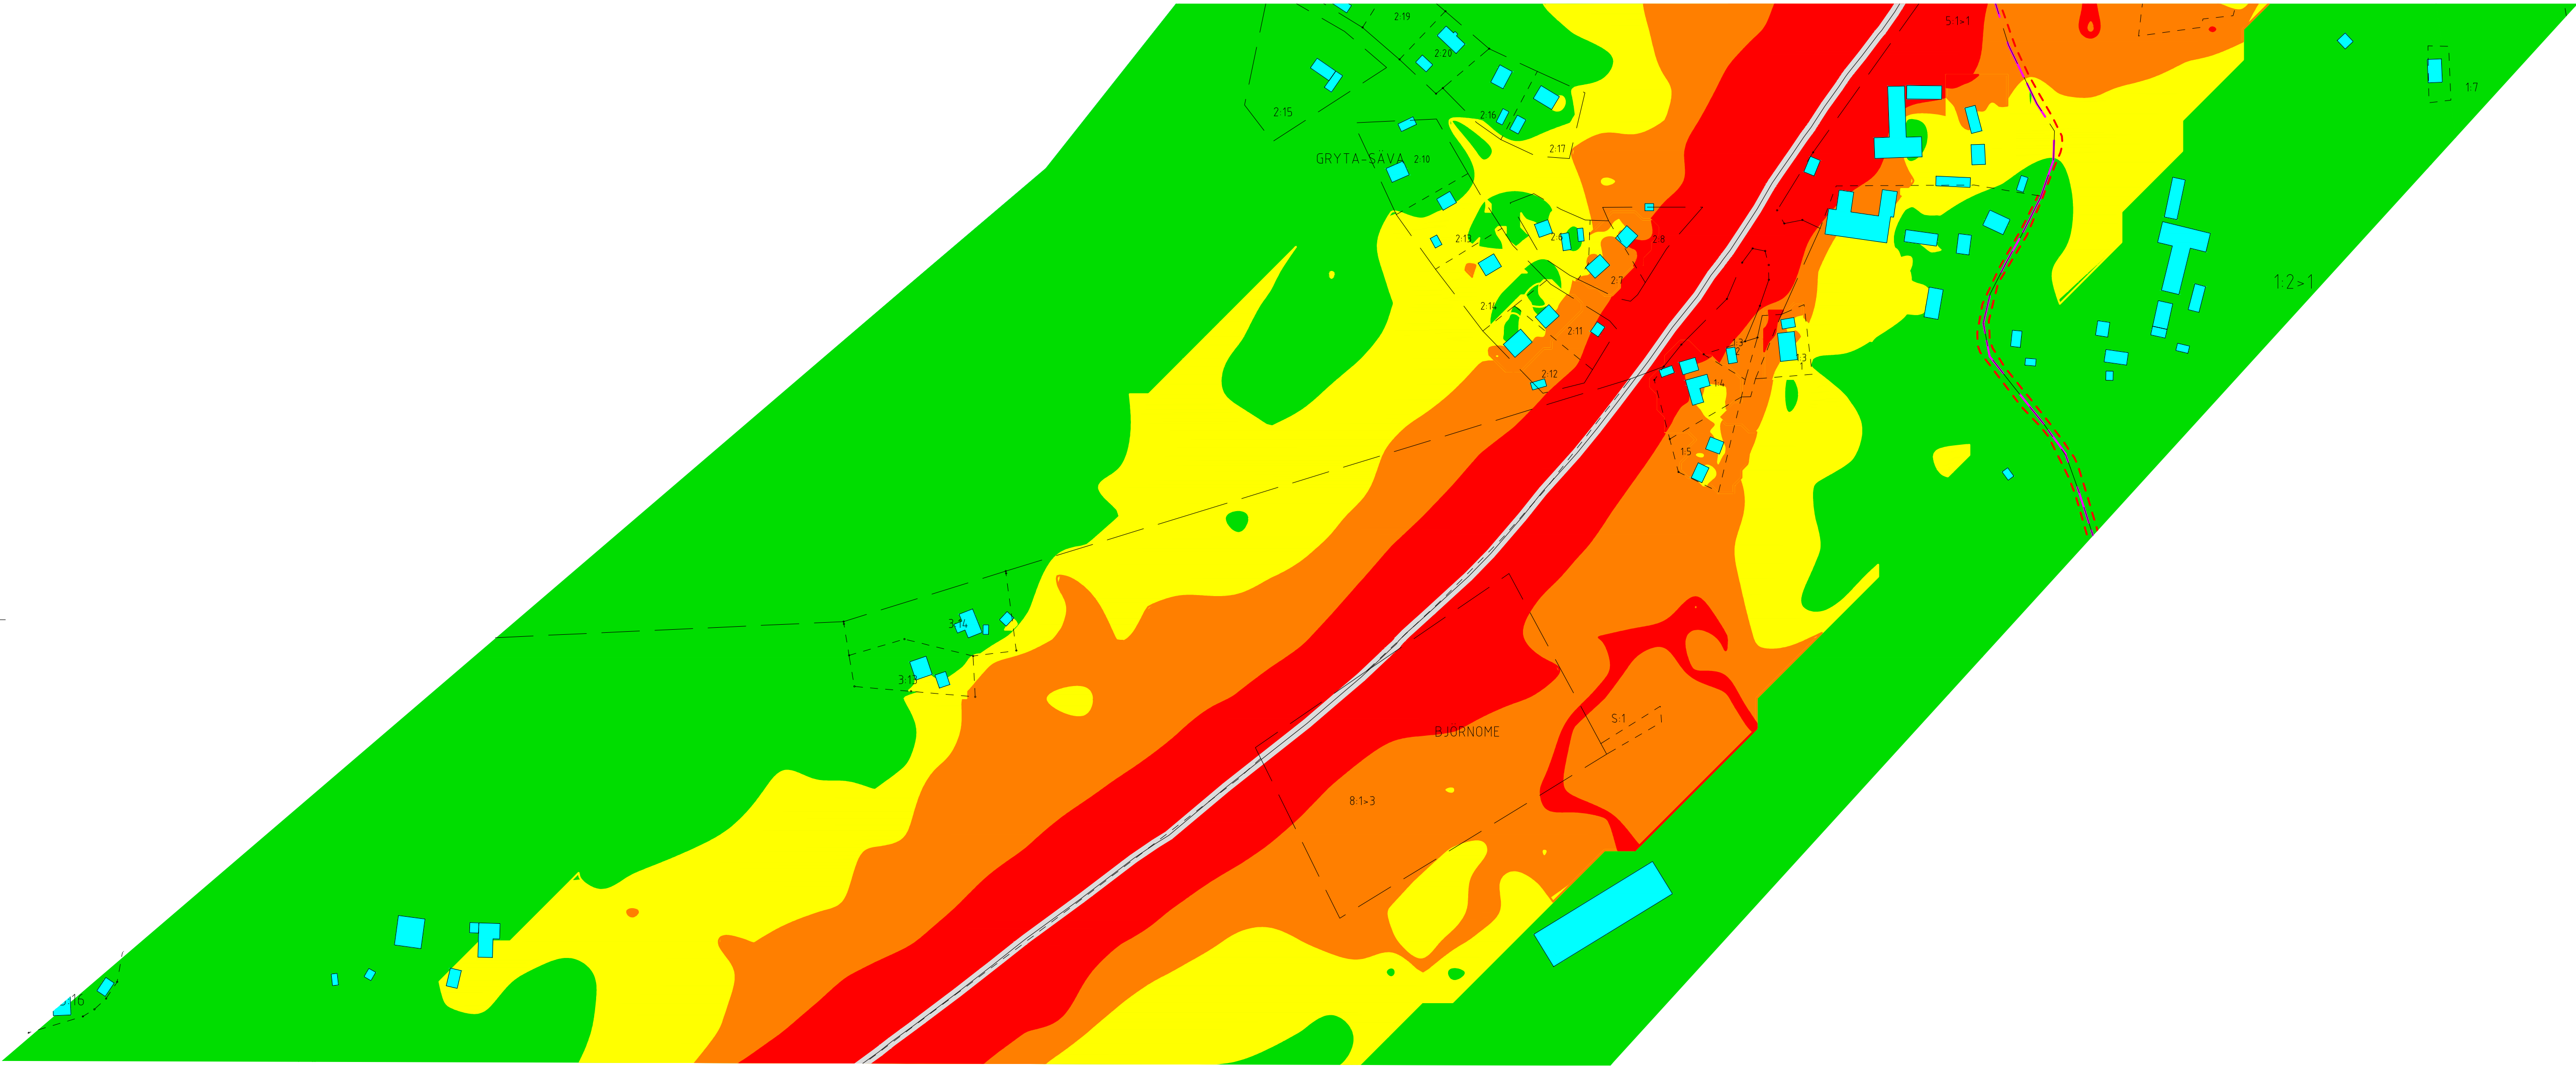


Sträckning:
Örsundsbro - Kvarnbolund
2/0 - 3/100
Scenario:
Utbyggt u. åtgärder 2040

Ljudnivå LAeq24
i dB(A)

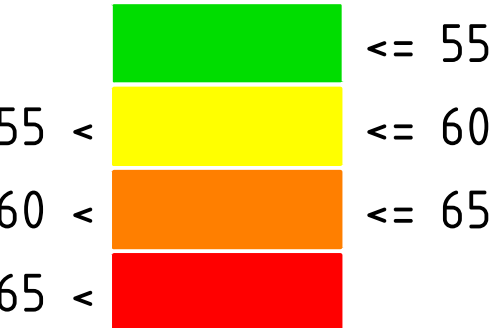

Symboler

- Vägaxel
- Emissionslinje
- Vägyta
- Byggnad
- Beräkningsområde
- Bef. bullerskärm

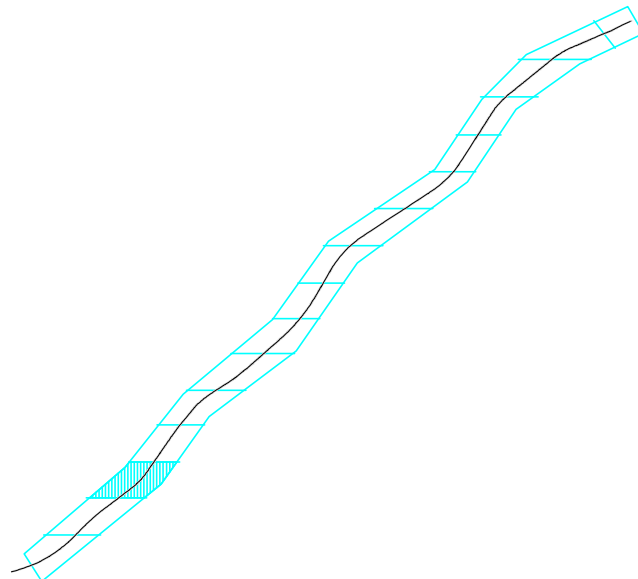


BET	ANT	ÄNDRINGEN AVSER	DATUM	SIGN
Riksväg 55 Trafikbullerutredning				
		BJERKING AB Box 9251 102 73 Stockholm Telefon: 010-211 80 00 Telefax: 010-211 84 01 www.bjerring.se		
UPPDRAG NR 20U1191	RITAD/KONSTR AV Per-Inge B	HANDLÄGGARE David Nordin	DATUM 2020-07-17	ANSVARIG Jan Pons Dreifeldt
Bullerutbredning från statlig infrastruktur 2 m över mark Örsundsbro - Kvarnbolund				
SKALA A1 1:2500 A3 1:5000	NUMMER 3N140045	BET -		

0 25 125 250 m

PLO: 2020-11-02, 12:48, J:\2020\20U191\1 HANDLINGAR LEVERERADE\LEVERANS_2020_10_29\ÖRSUNDSBRO - KVARNBOLUND\3N14.0046.DWG, PIB


 Vägaxel
 Emissionslinje
 Vägyta
 Byggnad
 Beräkningsområde
 Bef. bullerskärm

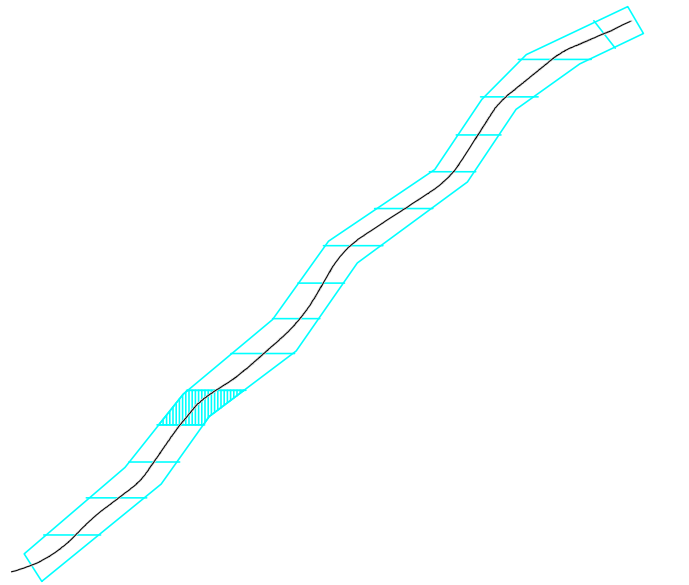

BET	ANT	ÄNDRINGEN AVSR	DATUM	SIGN
Riksväg 55 Trafikbulerutredning				
		BJERKING AB Box 9251 102 73 Stockholm Telefon: 010-211 80 00 Telefax: 010-211 84 01 www.bjerkning.se		
UPPDRAK NR 20U1191	RITAD/KONSTR AV Per-Inge B	HANDLÄGGARE David Nordin		
DATUM 2020-07-17	ANSVARIG Jan Pons Dreifeldt			
Bulerutbredning från statlig infrastruktur 2 m över mark Örnsundsbro - Övernabolund				
SKALA A1 1:2500 A3 1:5000	NUMMER 3N140047			BET -


XREFS: ...\\Befintliga bullerskärmar.dwg
...\\X3009702.dwg
...\\4.2.3 Dteplatser.dwg
...\\4.3.3 Terräng.dwg
...\\Örsund Kvarnb.höjdsatta_hus_1800.dwg
...\\Vägar V.55.dwg

© BJERKING AB

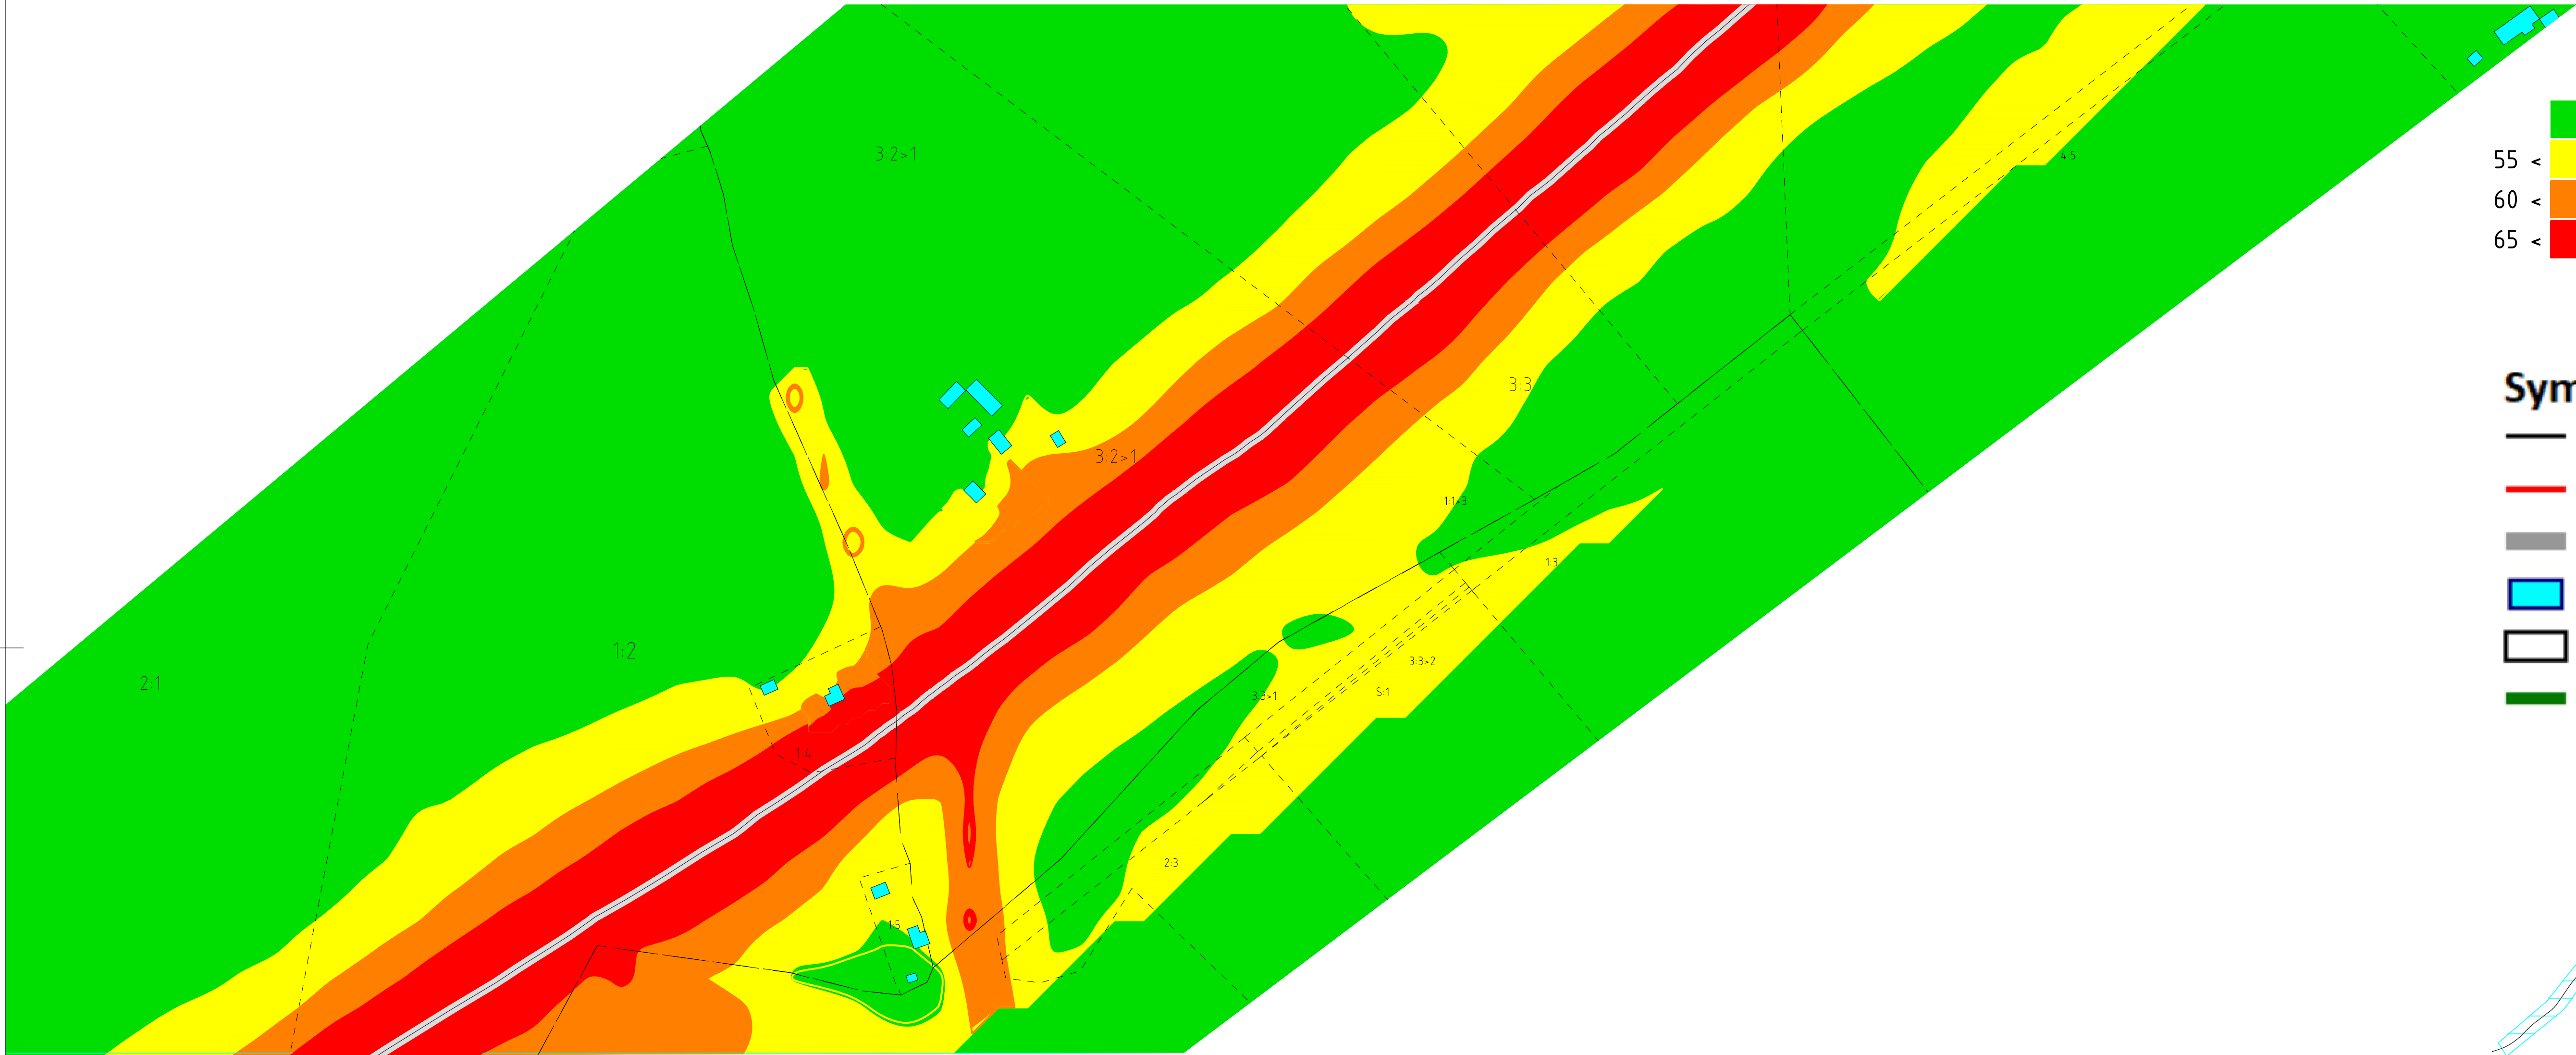


Sträckning:
Örsundsbro - Kvarnbolund
4/900 - 6/0
Scenario:
Utbyggt u. åtgärder 2040


Ljudnivå LAeq24
i dB(A)

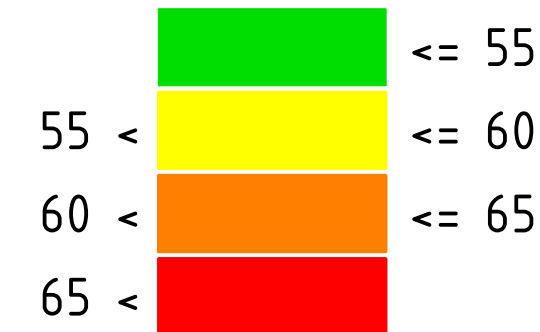

- Symboler**
- Vägaxel
 - Emissionslinje
 - Vägyta
 - Byggnad
 - Beräkningsområde
 - Bef. bullerskärm

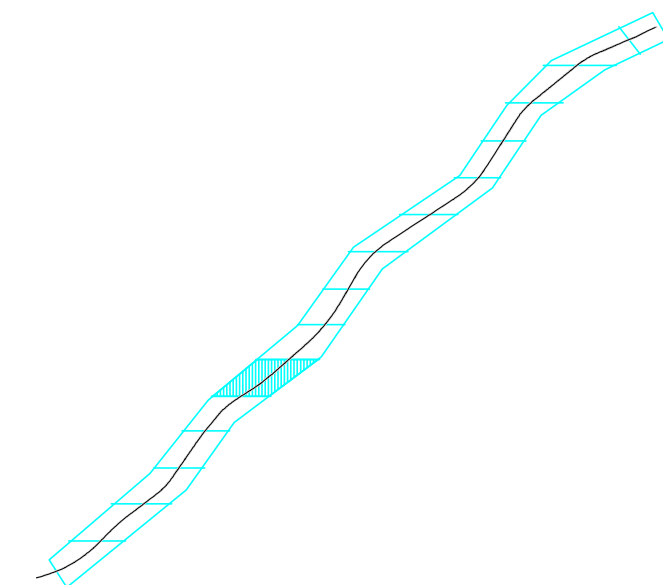


LAGER:

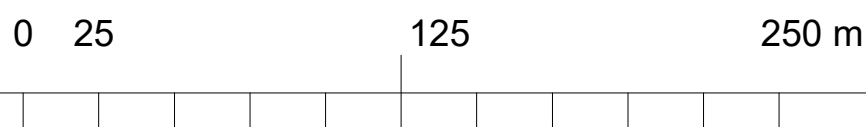


BET	ANT	ÄNDRINGEN AVSER	DATUM	SIGN
Riksväg 55 Trafikbullerutredning				
			BJERKLING AB Box 9251 102 73 Stockholm Telefon: 010-211 84 00 Telefax: 010-211 84 01 www.bjerkling.se	
UPPDRAG NR 20U1191		RITAD/KONSTR AV Per-Inge B		HANDLÄGGARE David Nordin
DATUM 2020-07-17		ANSVARIG Jan Pons Dreifeldt		
Bullerutbredning från statlig infrastruktur 2 m över mark Örsundsbro - Kvarnbolund				
SKALA A1 1:2500 A3 1:5000	NUMMER 3N140048			BET -

PLO: 2020-11-02, 12:49, J:\2020\20U1191\1 HANDLINGAR LEVERERAR LEVERANS_2020_10_29\ÖRSUNDSBRO - KVARNBOLUND\3N140048.DWG, PIB

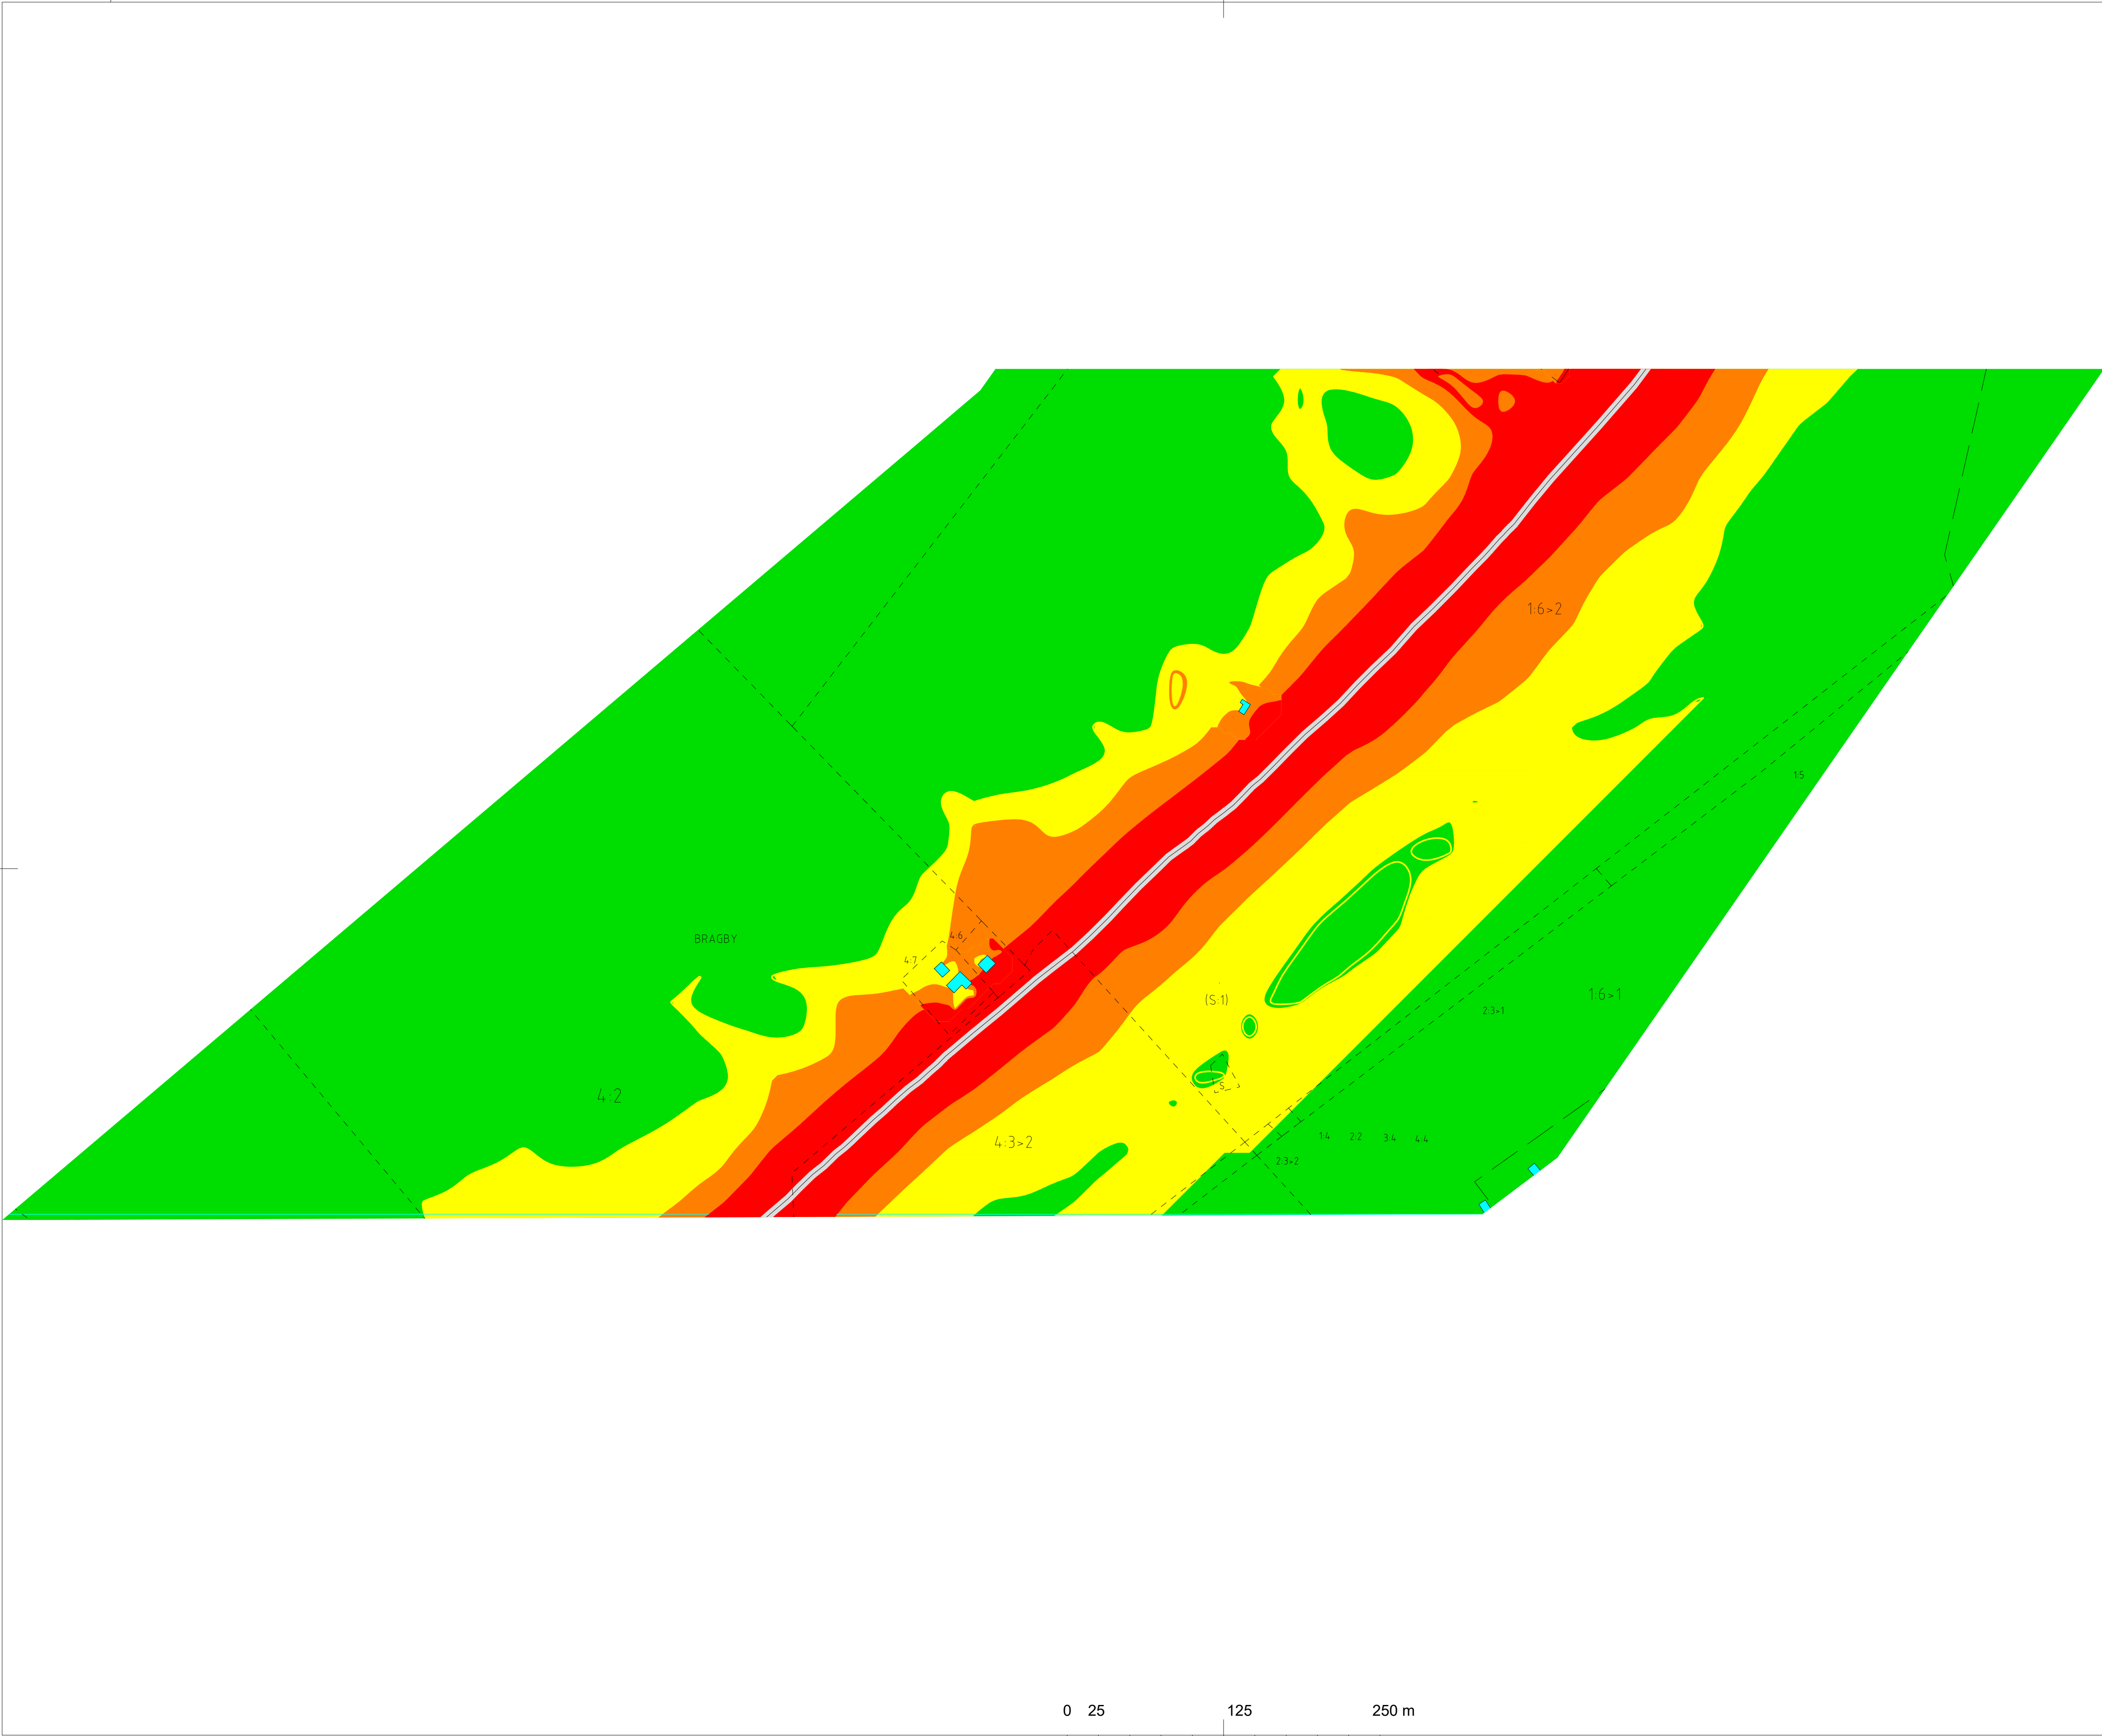


Sträckning:
Örsundsbro - Kvarnbolund
6/0 - 7/100
Scenario:
Utbyggt u. åtgärder 2040

Ljudnivå LAeq24
i dB(A)


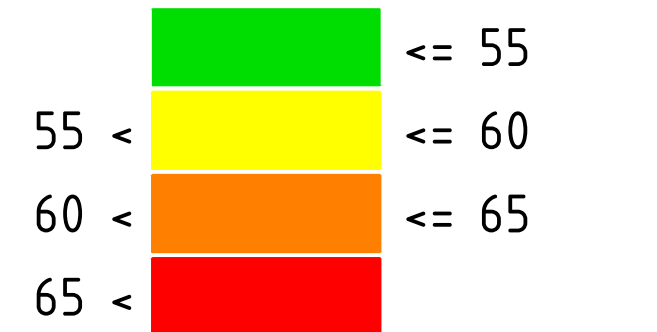



- Symboler**
- Vägaxel
 - Emissionslinje
 - Vägyta
 - Byggnad
 - Beräkningsområde
 - Bef. bullerskärm

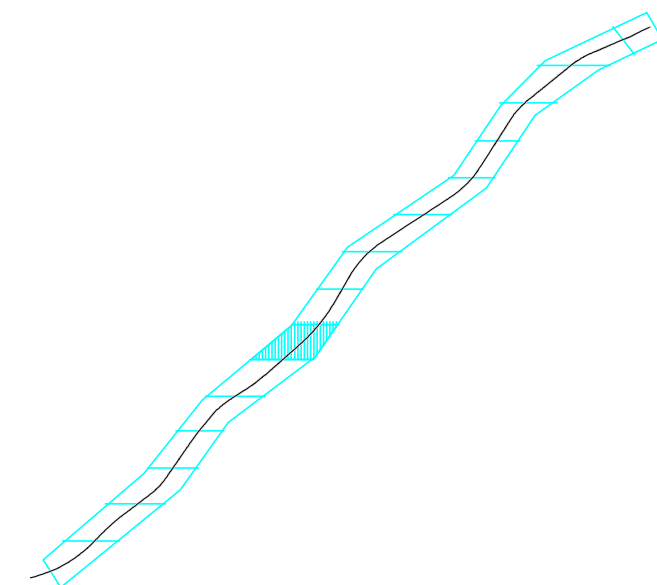

BET	ANT	ÄNDRINGEN AVSER	DATUM	SIGN
Riksväg 55 Trafikbullerutredning				
			BJERKING AB Box 9251 102 73 Stockholm Telefon: 010-211 80 00 Telefax: 010-211 84 01 www.bjorking.se	
UPPDRAG NR 20U1191	RITAD/KONSTR AV Per-Inge B		HANDLÄGGARE David Nordin	
DATUM 2020-07-17	ANSVARIG Jan Pons Dreifeldt			
Bullerutbredning från statlig infrastruktur 2 m över mark Örsundsbro - Kvarnbolund				
SKALA A1 1:2500 A3 1:5000	NUMMER 3N140049		BET -	


LAGER:

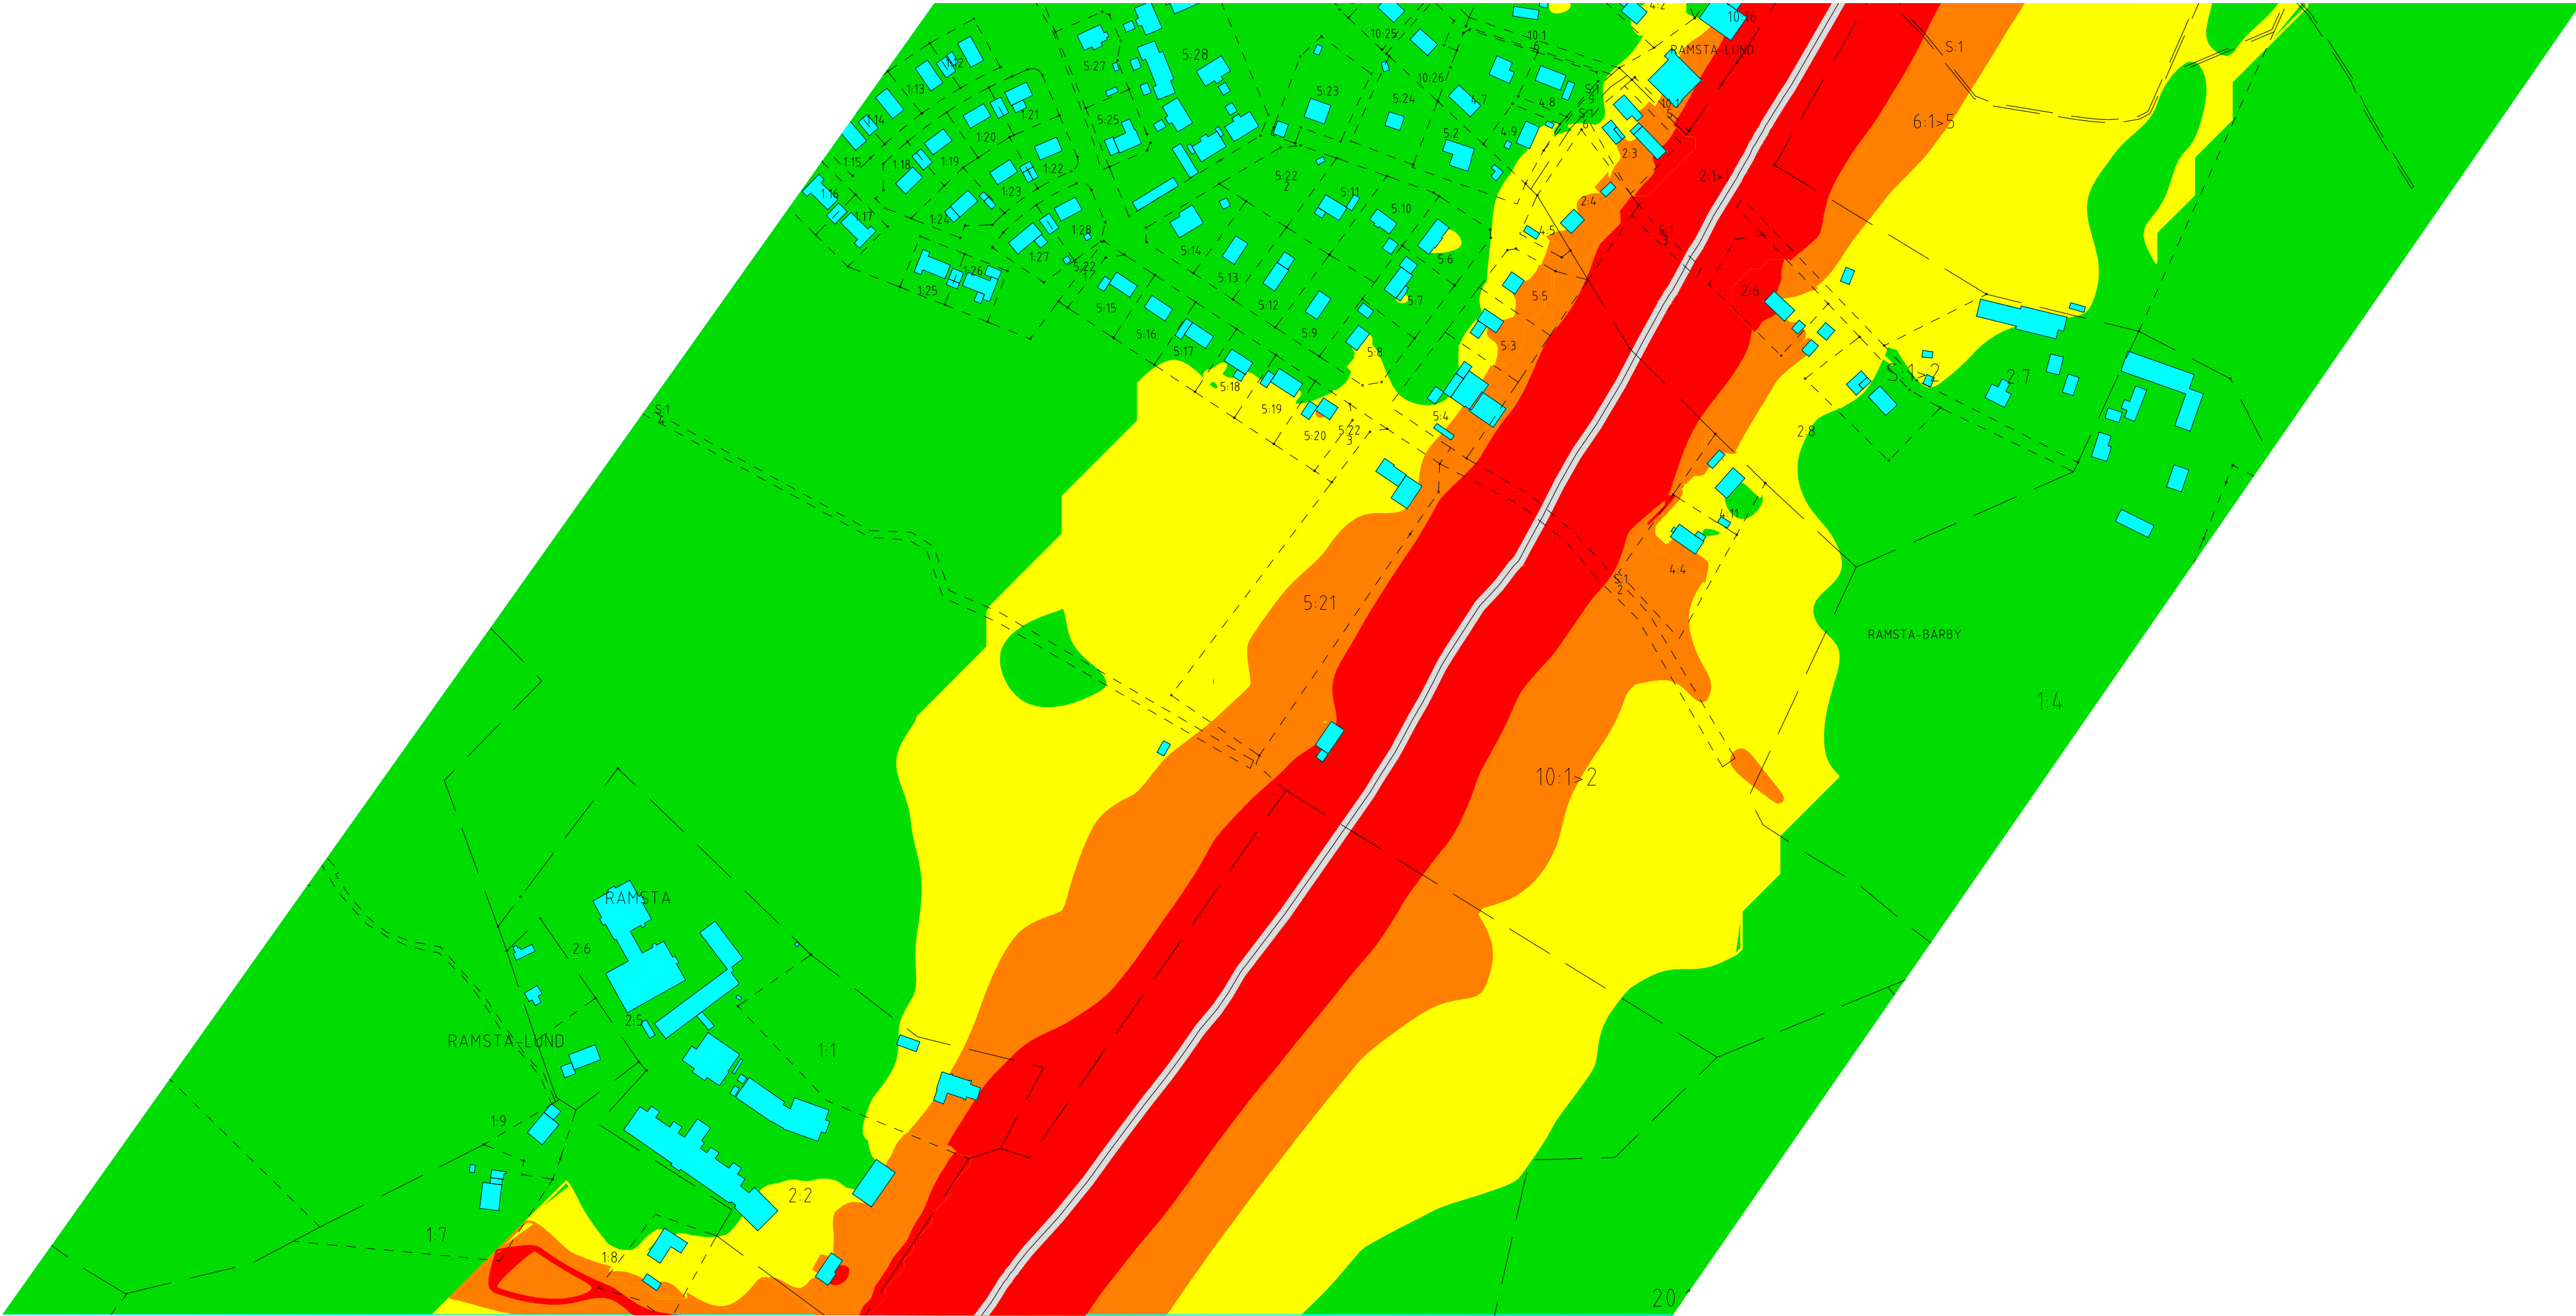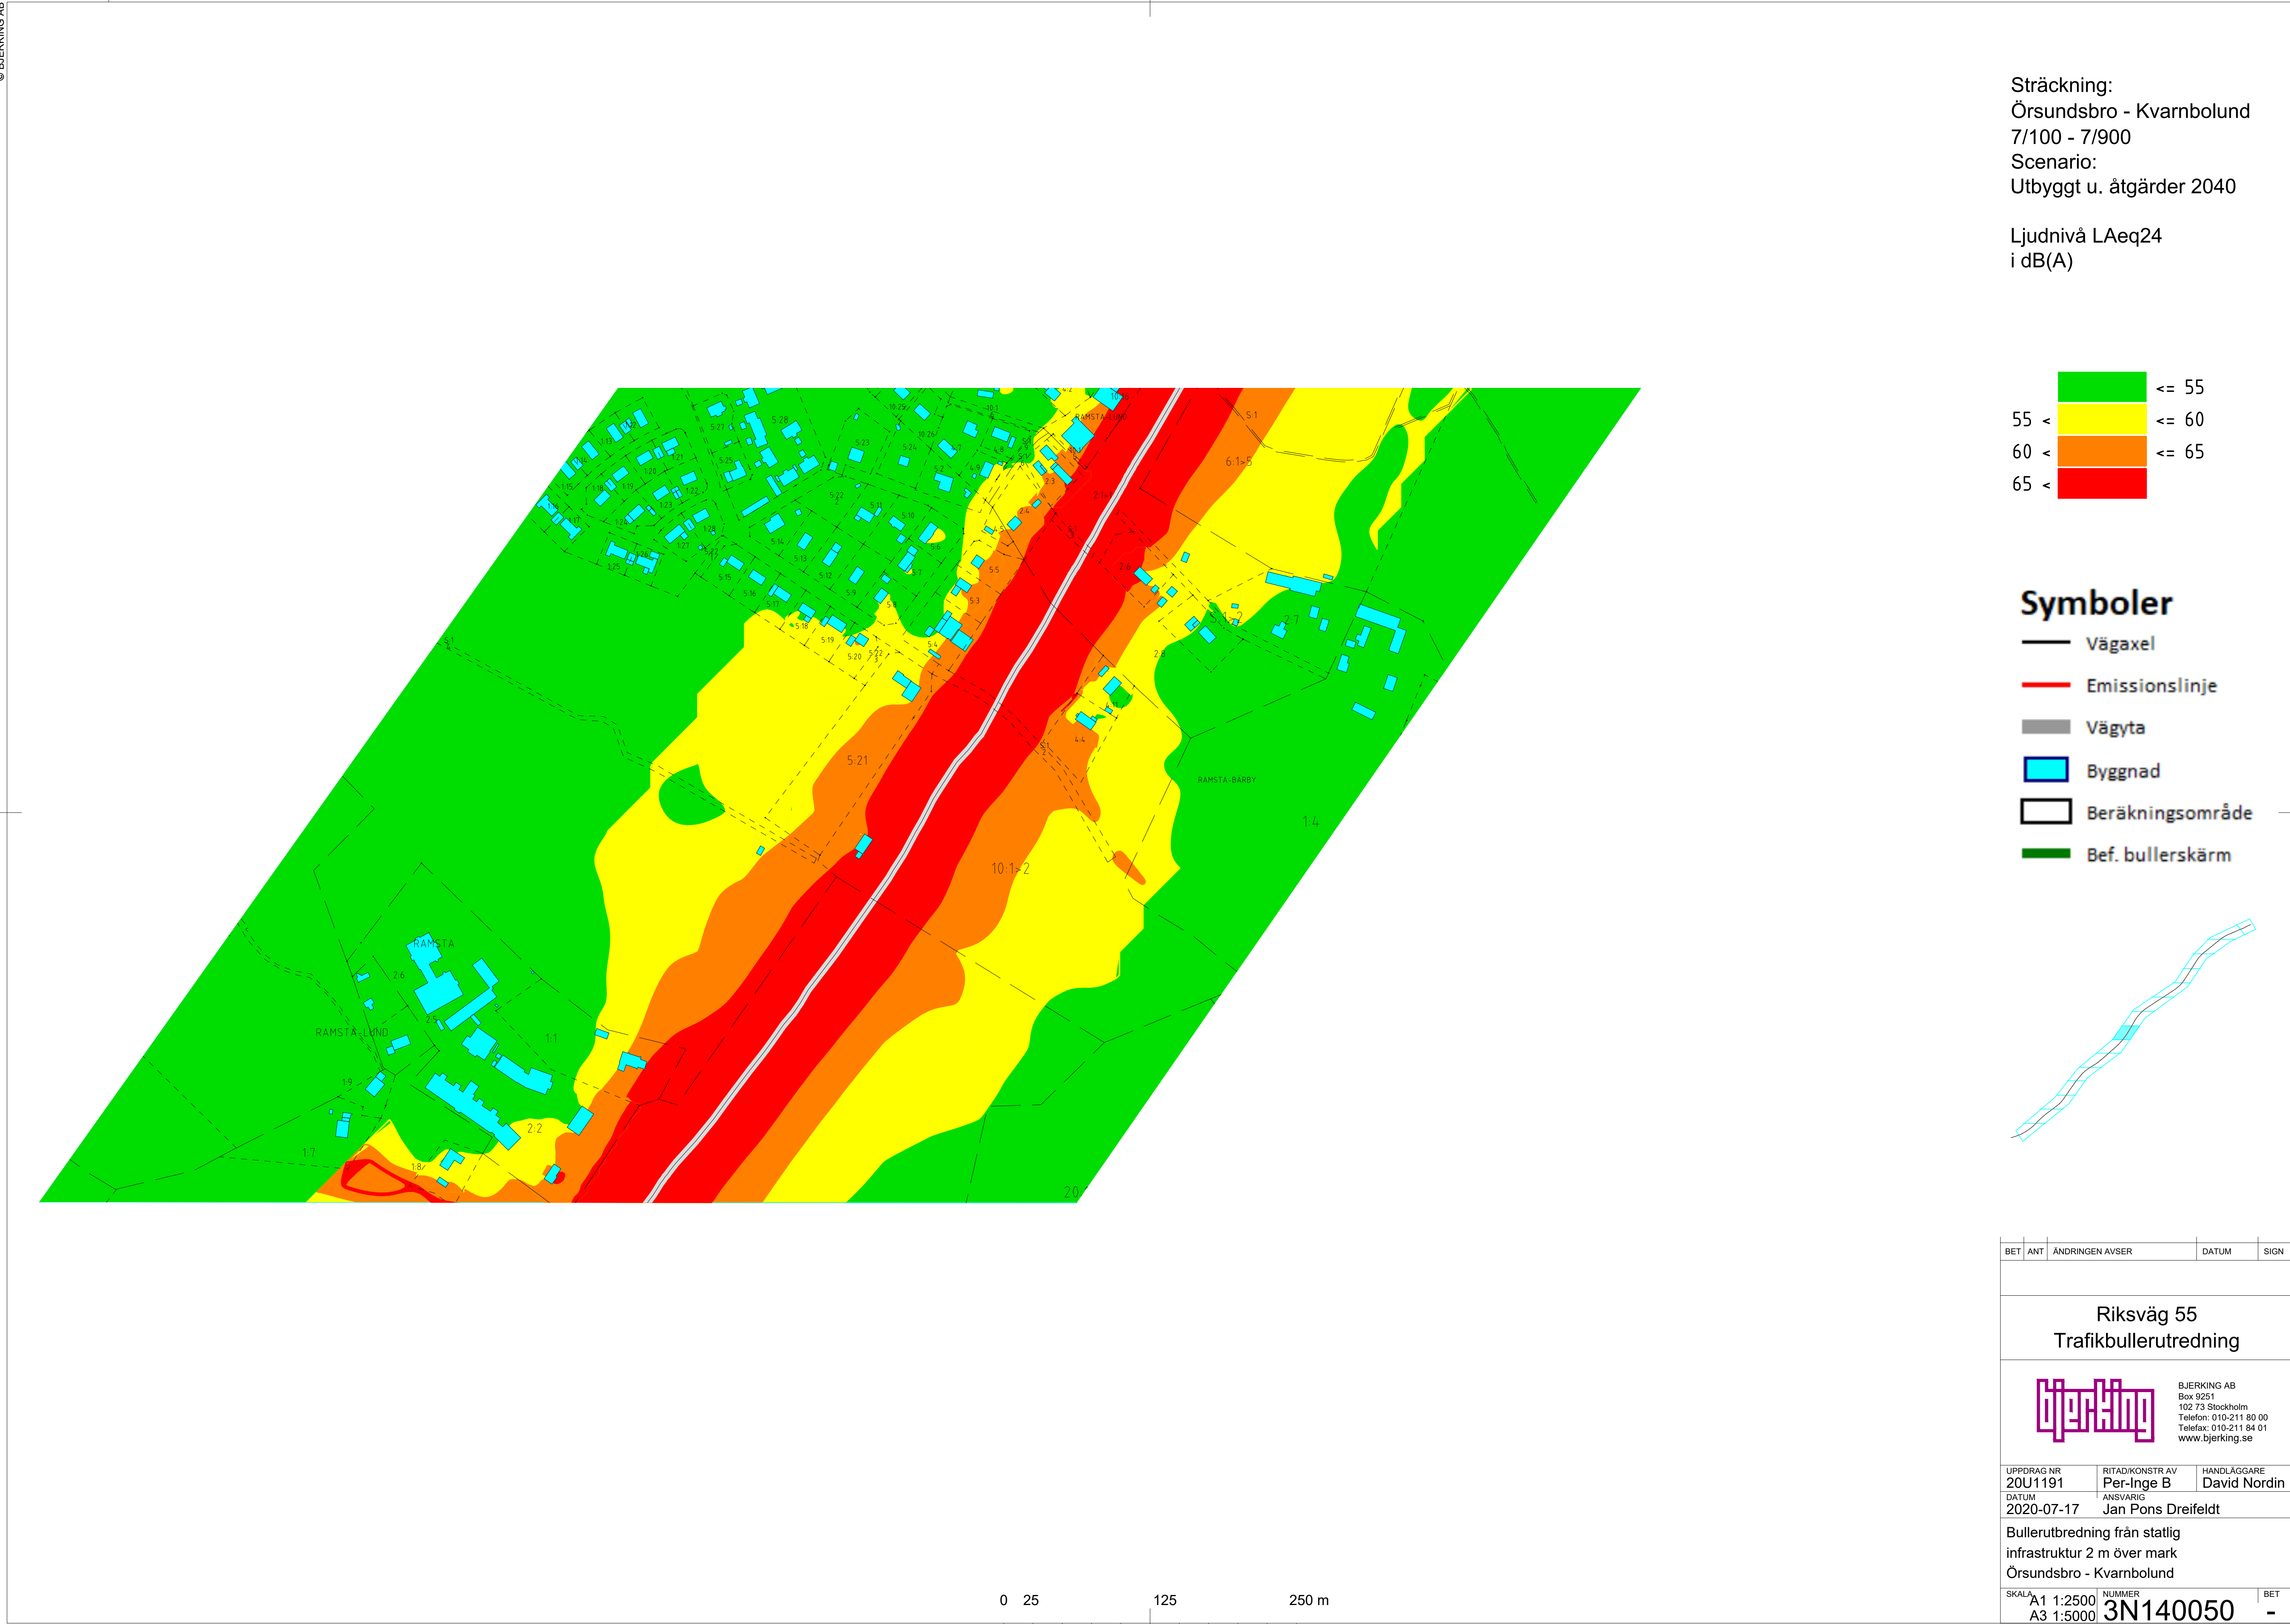

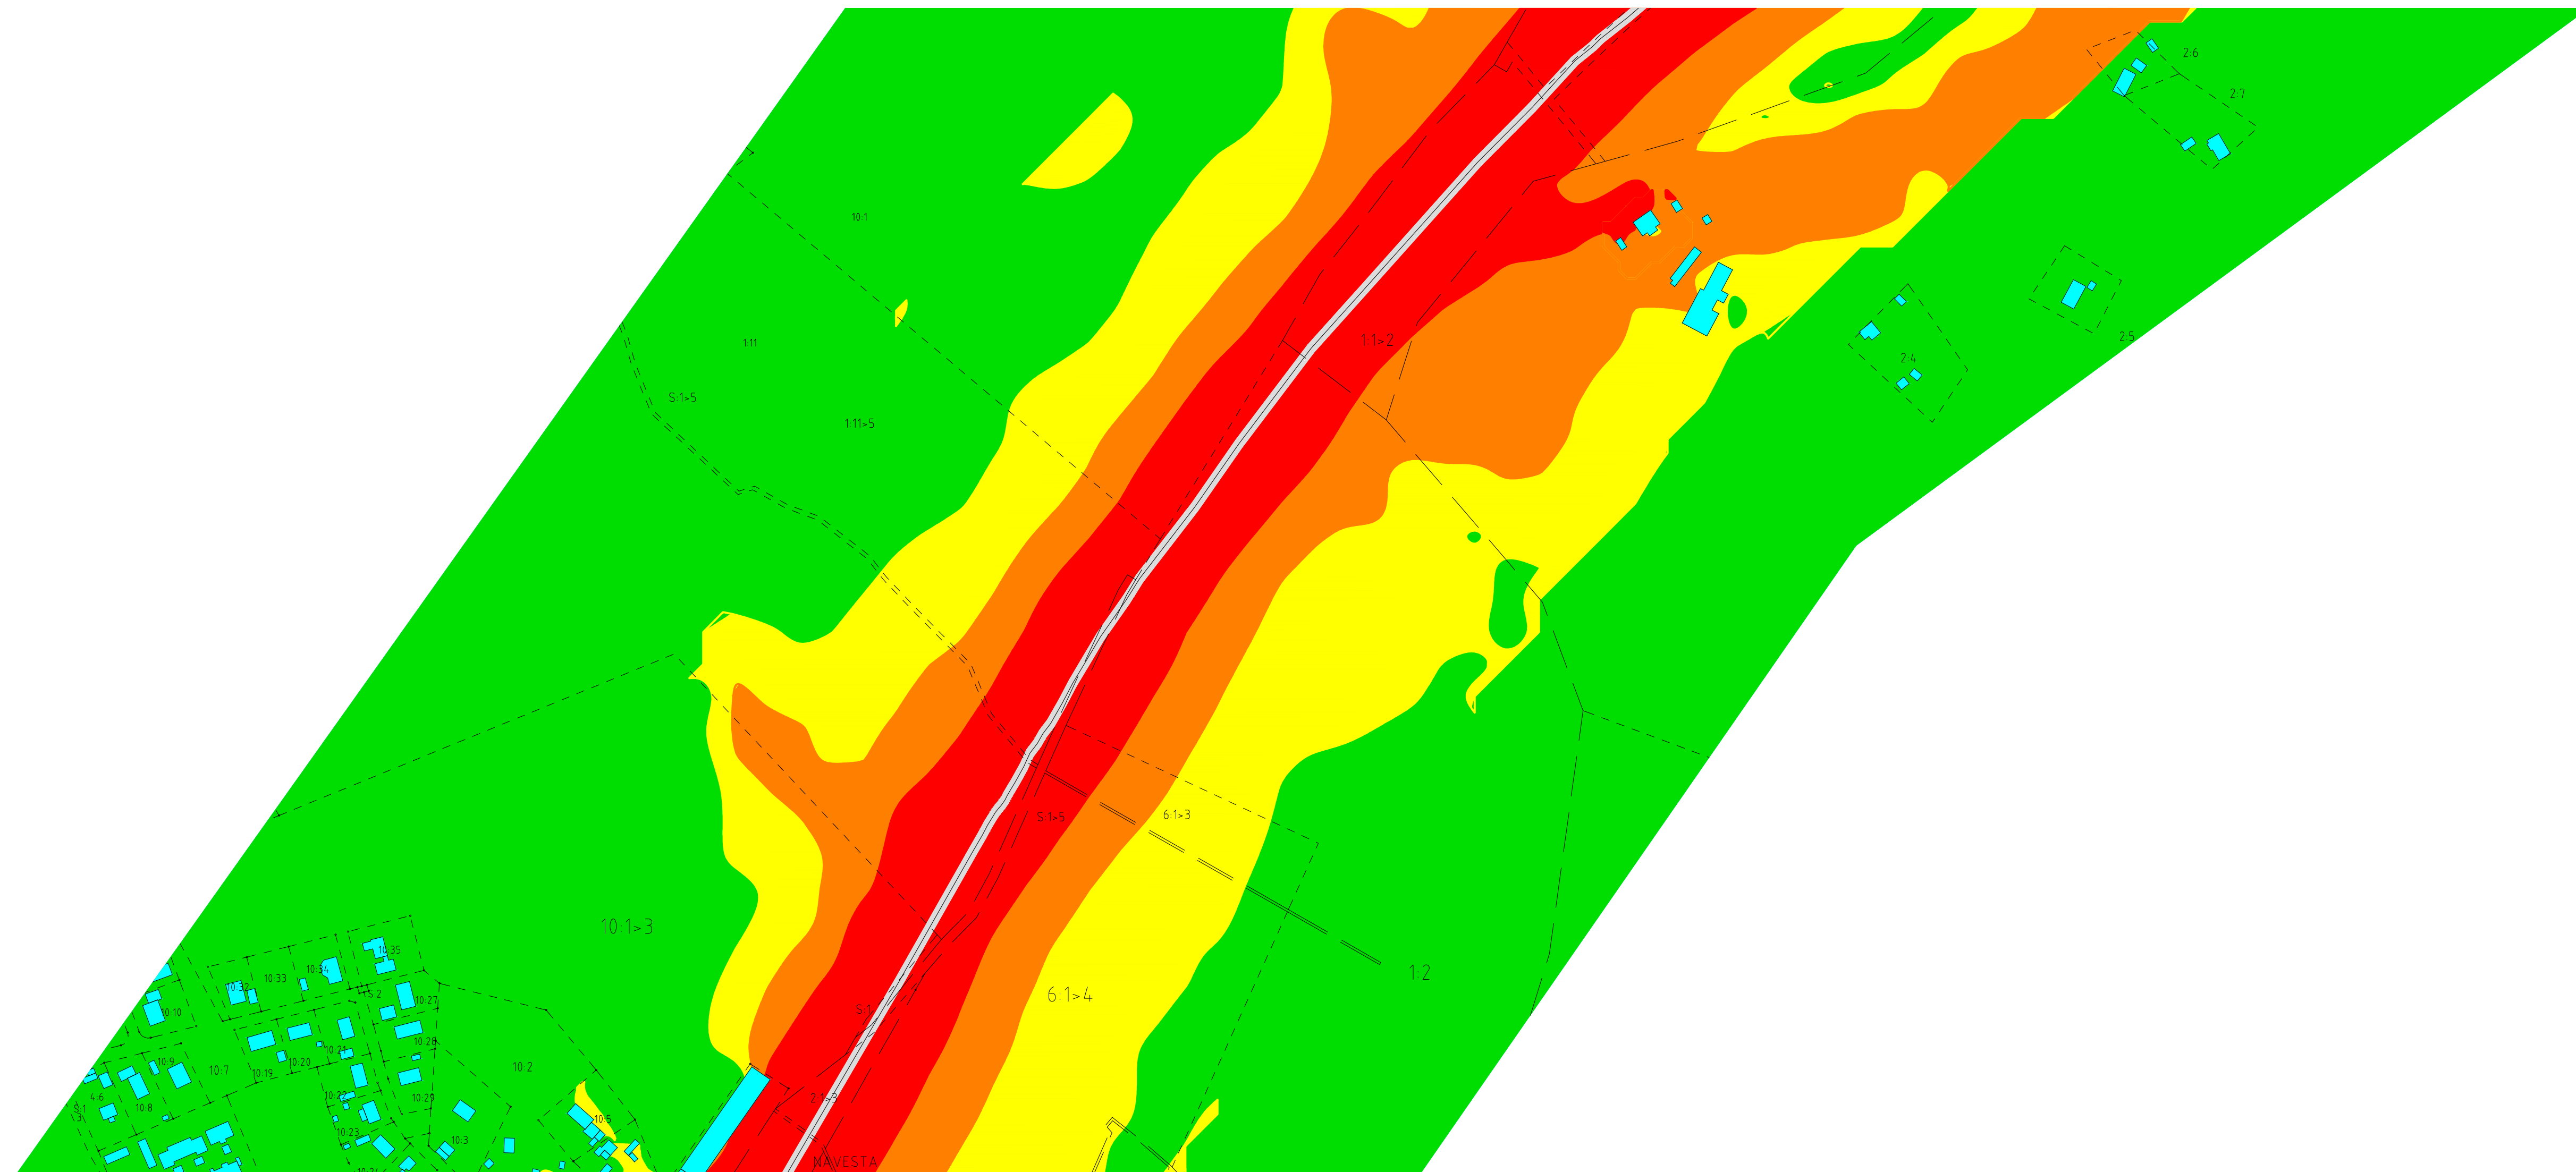


Sträckning:
Örsundsbro - Kvarnbolund
7/900 - 8/800
Scenario:
Utbyggt u. åtgärder 2040

Ljudnivå LAeq24
i dB(A)

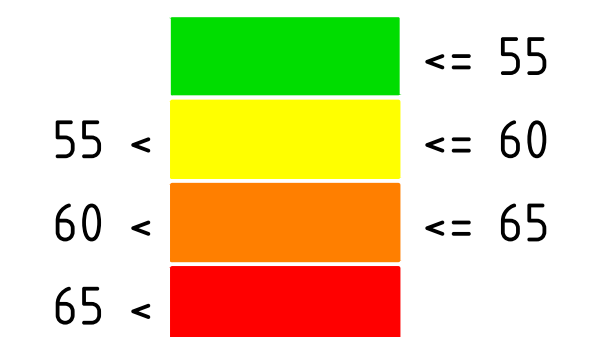**Symboler**

-  Vägaxel
-  Emissionslinje
-  Vägyta
-  Byggnad
-  Beräkningsområde
-  Bef. bullerskärm

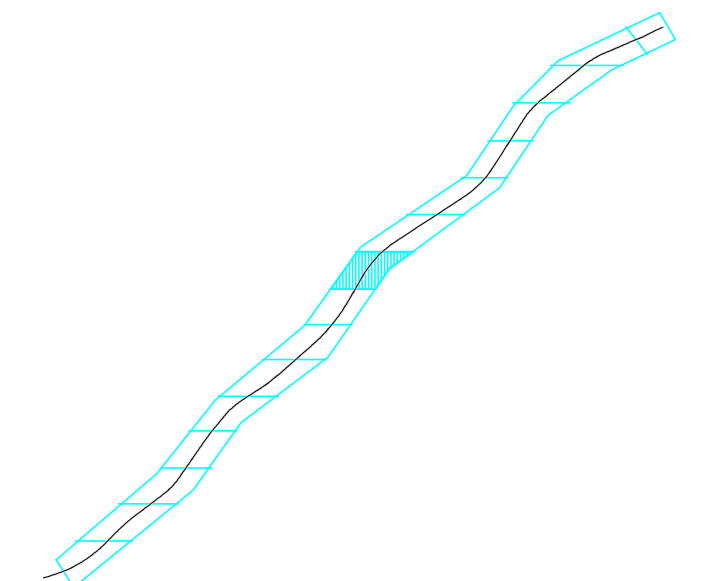


BET	ANT	ÄNDRINGEN AVSER	DATUM	SIGN
Riksväg 55 Trafikbullerutredning				
			BJERKING AB Box 9251 102 73 Stockholm Telefon: 010-211 80 00 Telefax: 010-211 84 01 www.bjorking.se	
UPPDRAK NR 20U1191	RITAD/KONSTR AV Per-Inge B		HANDLAGGARE David Nordin	
DATUM 2007-07-17	ANSVARIG Jan Pons Dreifeldt			
Bullerutredning från statlig infrastruktur 2 m över mark Örnsundsbro				
SKALA A1 1:2500 A3 1:5000	KVARNUMMER 3N140051			BET -

BET	ANT	ÄNDRINGEN AVSER	DATUM	SIGN
Riksväg 55 Traffikbulerutredning  BJÖRKLING AB Box 9251 102 73 Stockholm Telefon: 080-211 80 00 Telefax: 080-211 84 01 www.bjorkling.se				
UPPDRAK NR 2001191		RITAD/KONSTR AV Per-Inge B	HANDLÄGGARE David Nordin	
DATUM 2020-07-17		ANSVARIG Jan Pons Dreifeldt		
Bullerutredning från statlig infrastruktur 2 m över mark Örsundsbro - Kvarnbolund				
SKALA	NUMMER		BET	
A1 1:2500 A3 1:5000	3N140052		-	


XREFS: ...\\Befintliga bullerskärmar.dwg
...\\X3009702.dwg
...\\4.2.3 Dteplatser.dwg
...\\4.3.3 Terräng.dwg
...\\4.3.3 Utbyggt scenario ENDAST för 3.0.dwg
...\\Örsund Kvarnb.höjdsatta_hus_1800.dwg
...\\Vägar V.55.dwg

© BJERKING AB

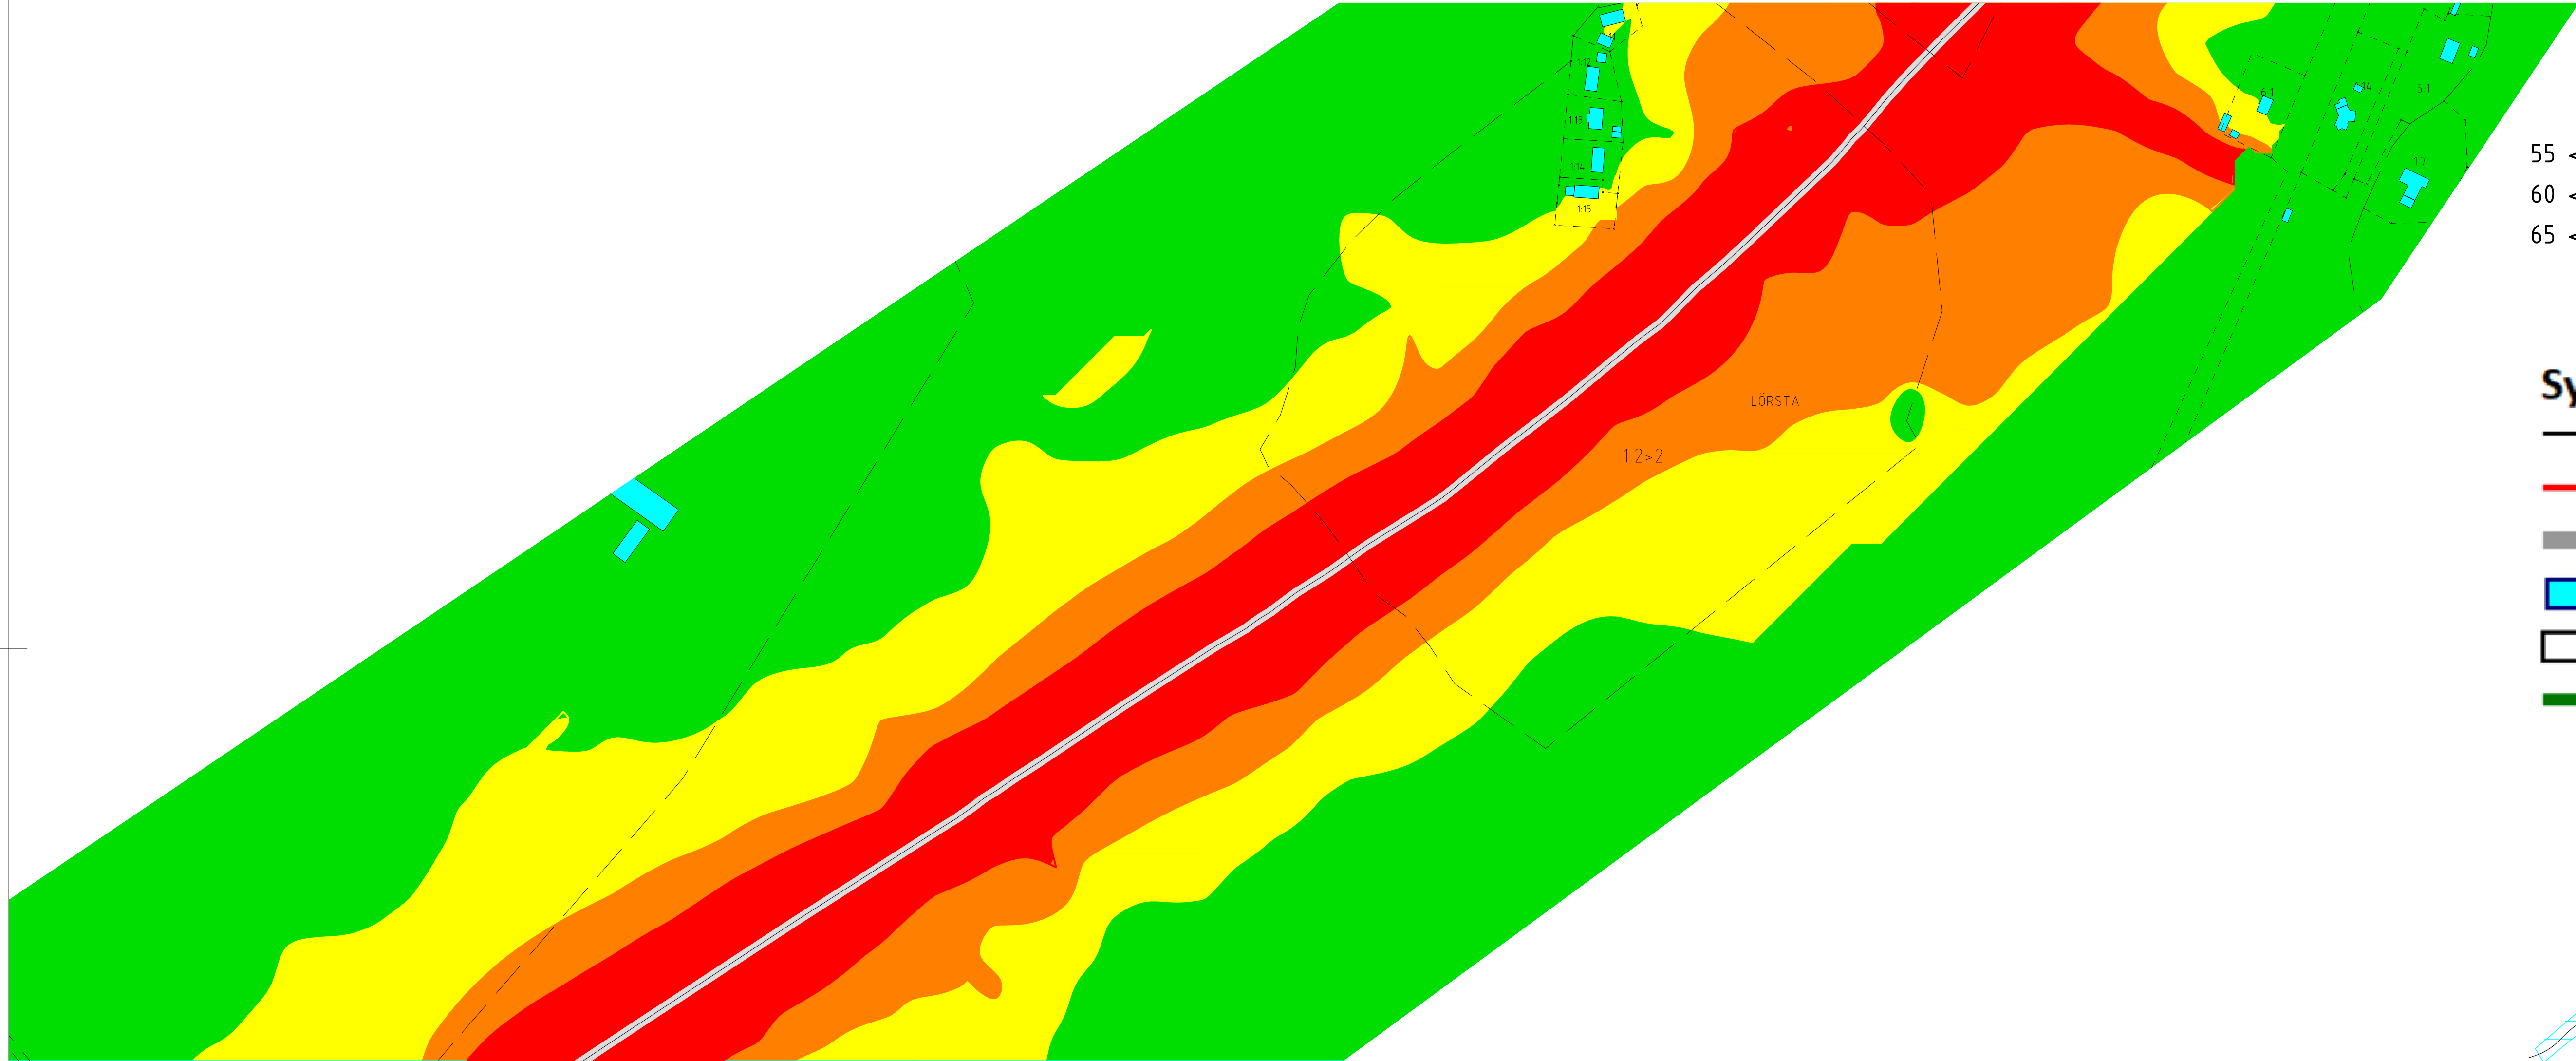


Sträckning:
Örsundsbro - Kvarnbolund
10/0 - 11/300
Scenario:
Utbyggt u. åtgärder 2040


Ljdnivå LAeq24
i dB(A)

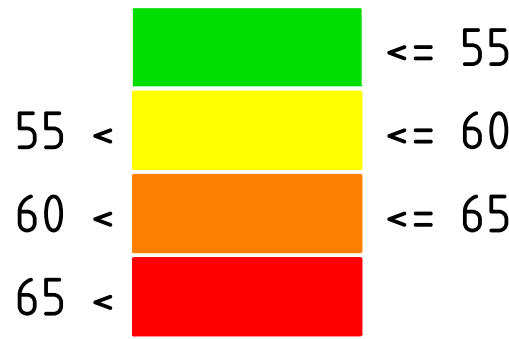


- Symboler**
- Vägaxel
 - Emissionslinje
 - Vägyta
 - Byggnad
 - Beräkningsområde
 - Bef. bullerskärm


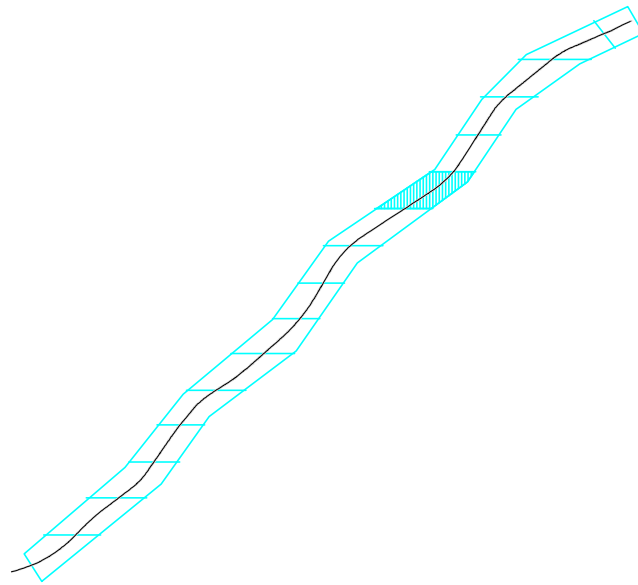


LAGER:

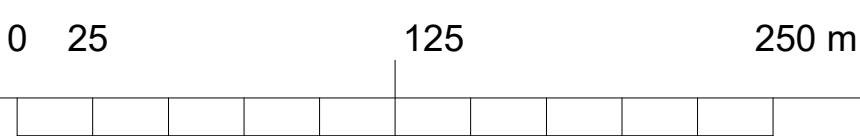


BET	ANT	ÄNDRINGEN AVSER	DATUM	SIGN
Riksväg 55 Trafikbullerutredning				
			BJERKING AB Box 9251 102 73 Stockholm Telefon: 010-211 80 00 Telefax: 010-211 84 01 www.bjerring.se	
UPPDRAG NR 20U1191	RITAD/KONSTR AV Per-Inge B	HANDLÄGGARE David Nordin		
DATUM 2020-07-17	ANSVARIG Jan Pons Dreifeldt			
Bullerutbredning från statlig infrastruktur 2 m över mark Örsundsbro - Kvarnbolund				
SKALA A1 1:2500 A3 1:5000	NUMMER 3N140053	BET -		

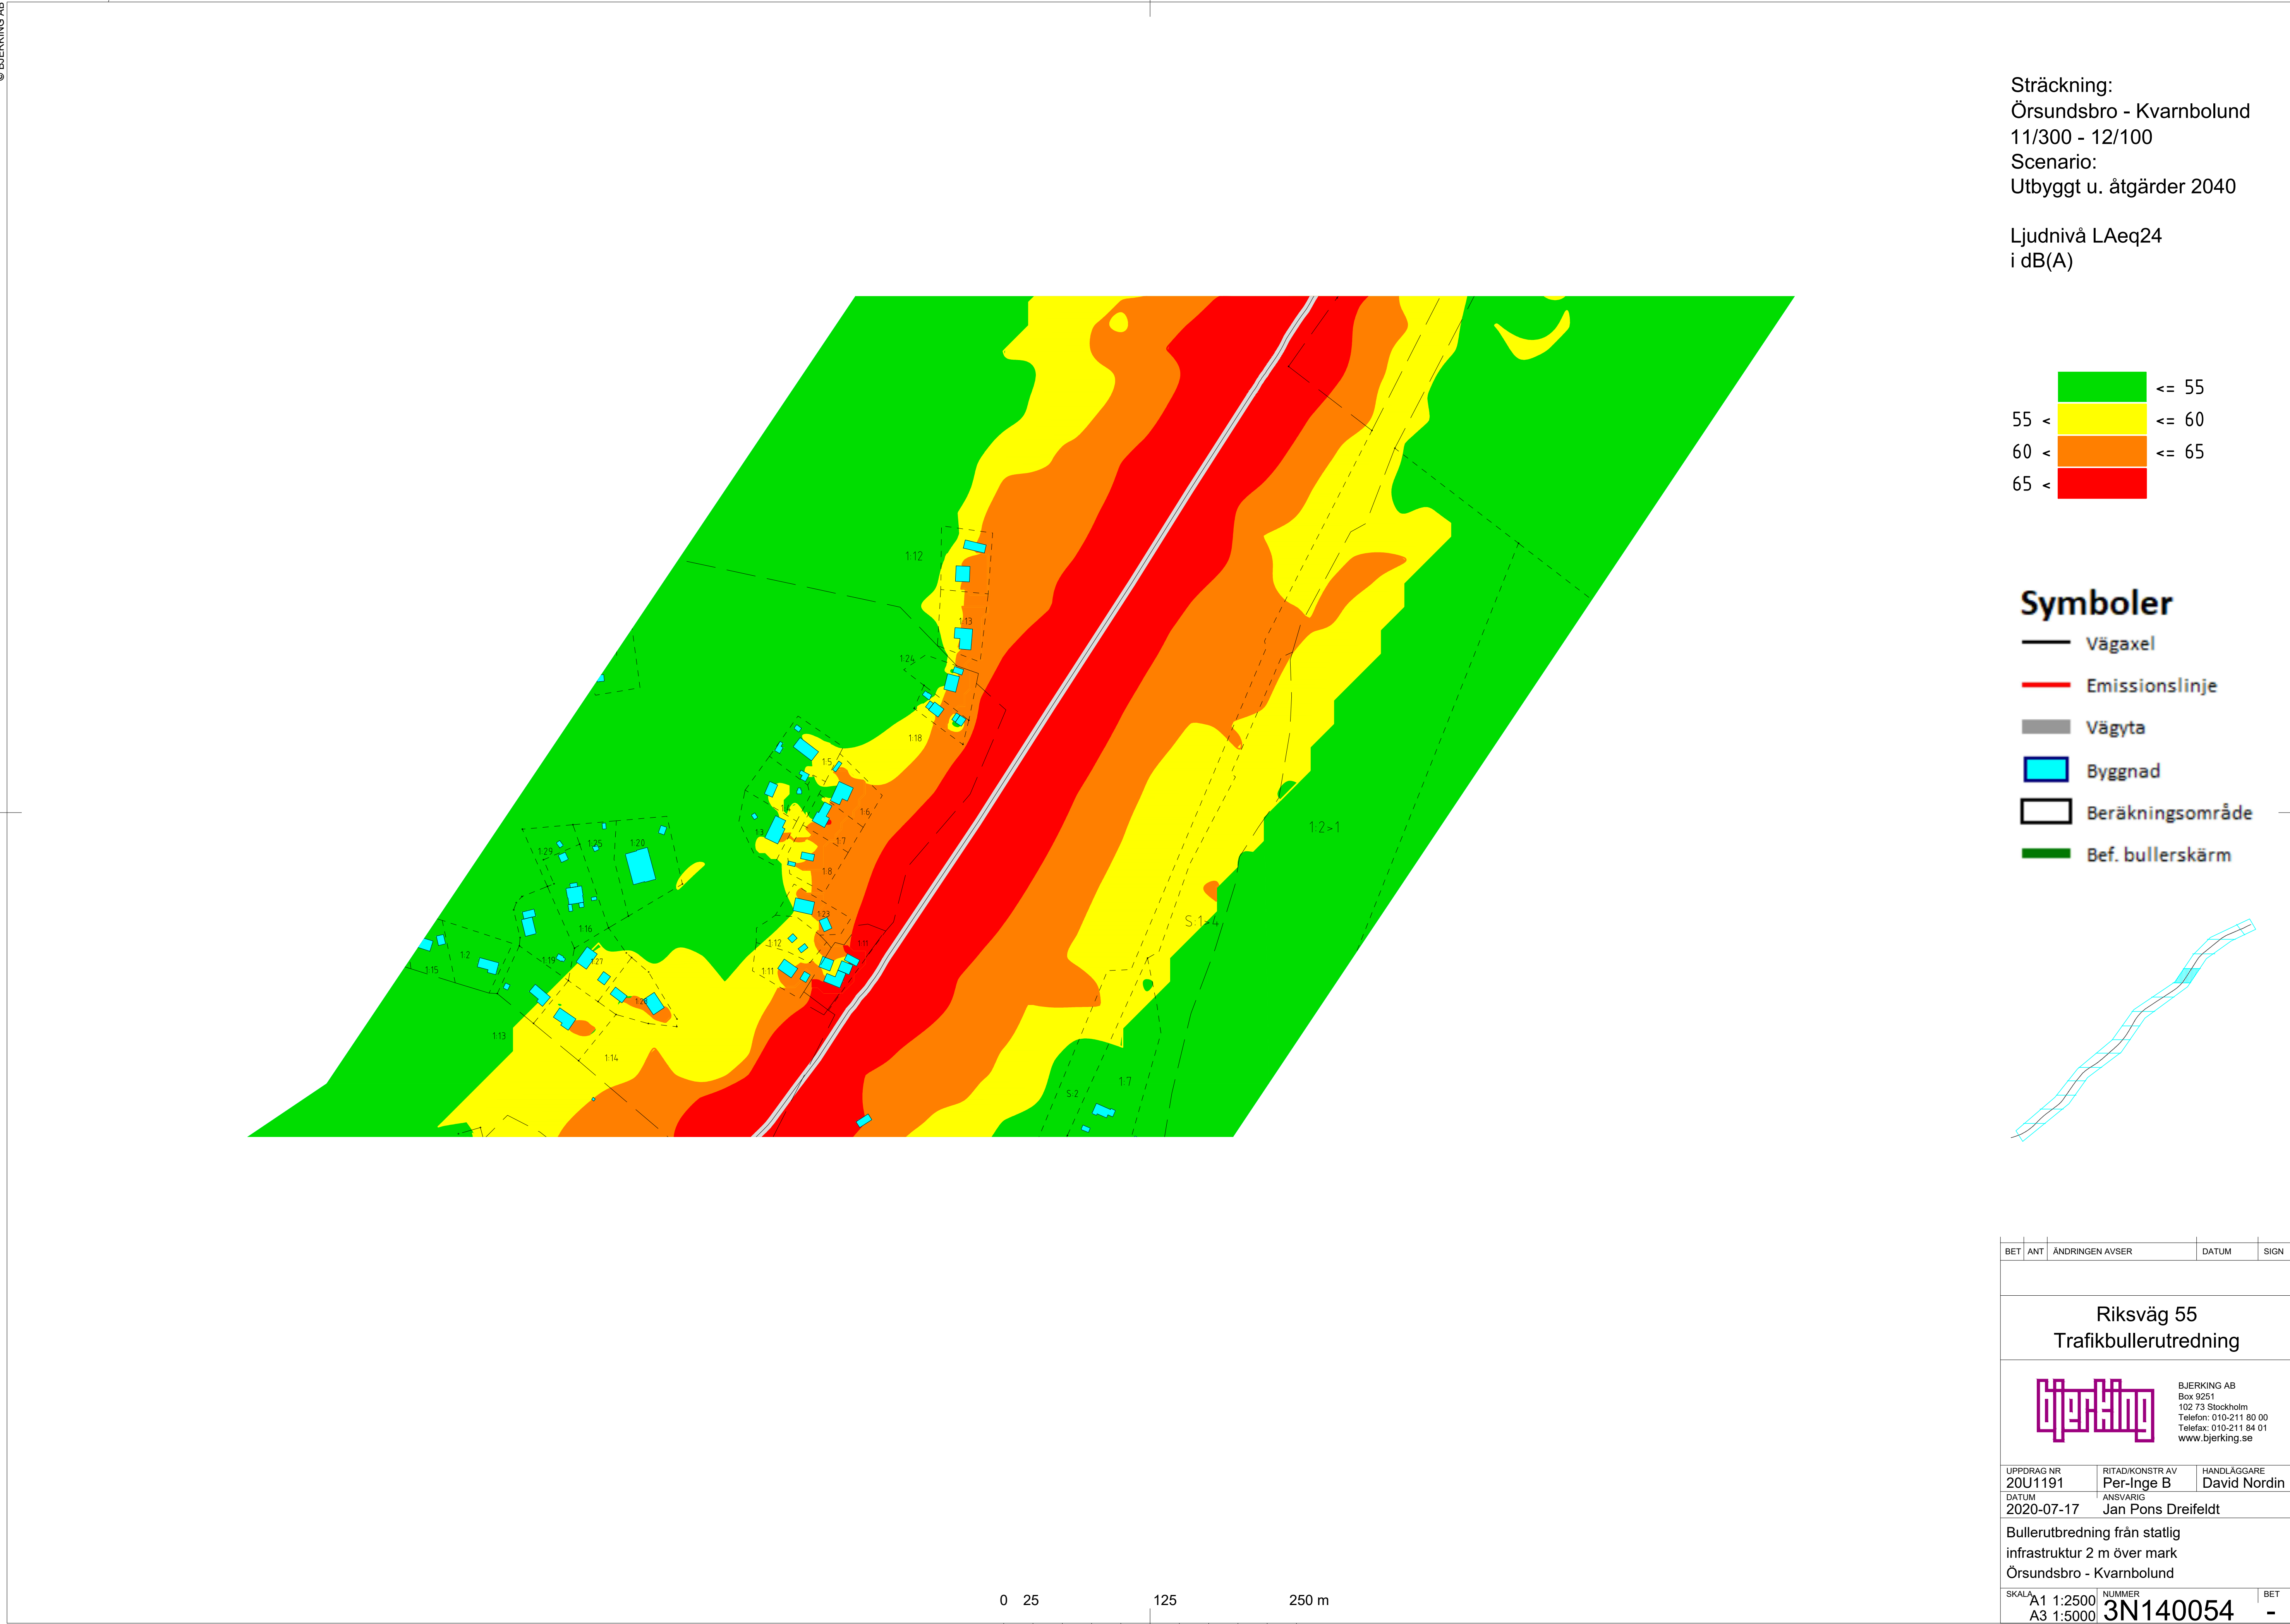

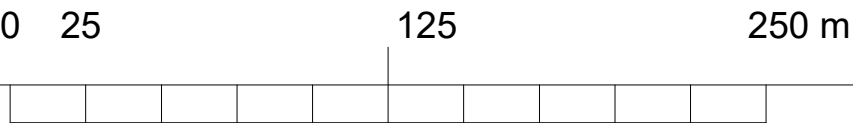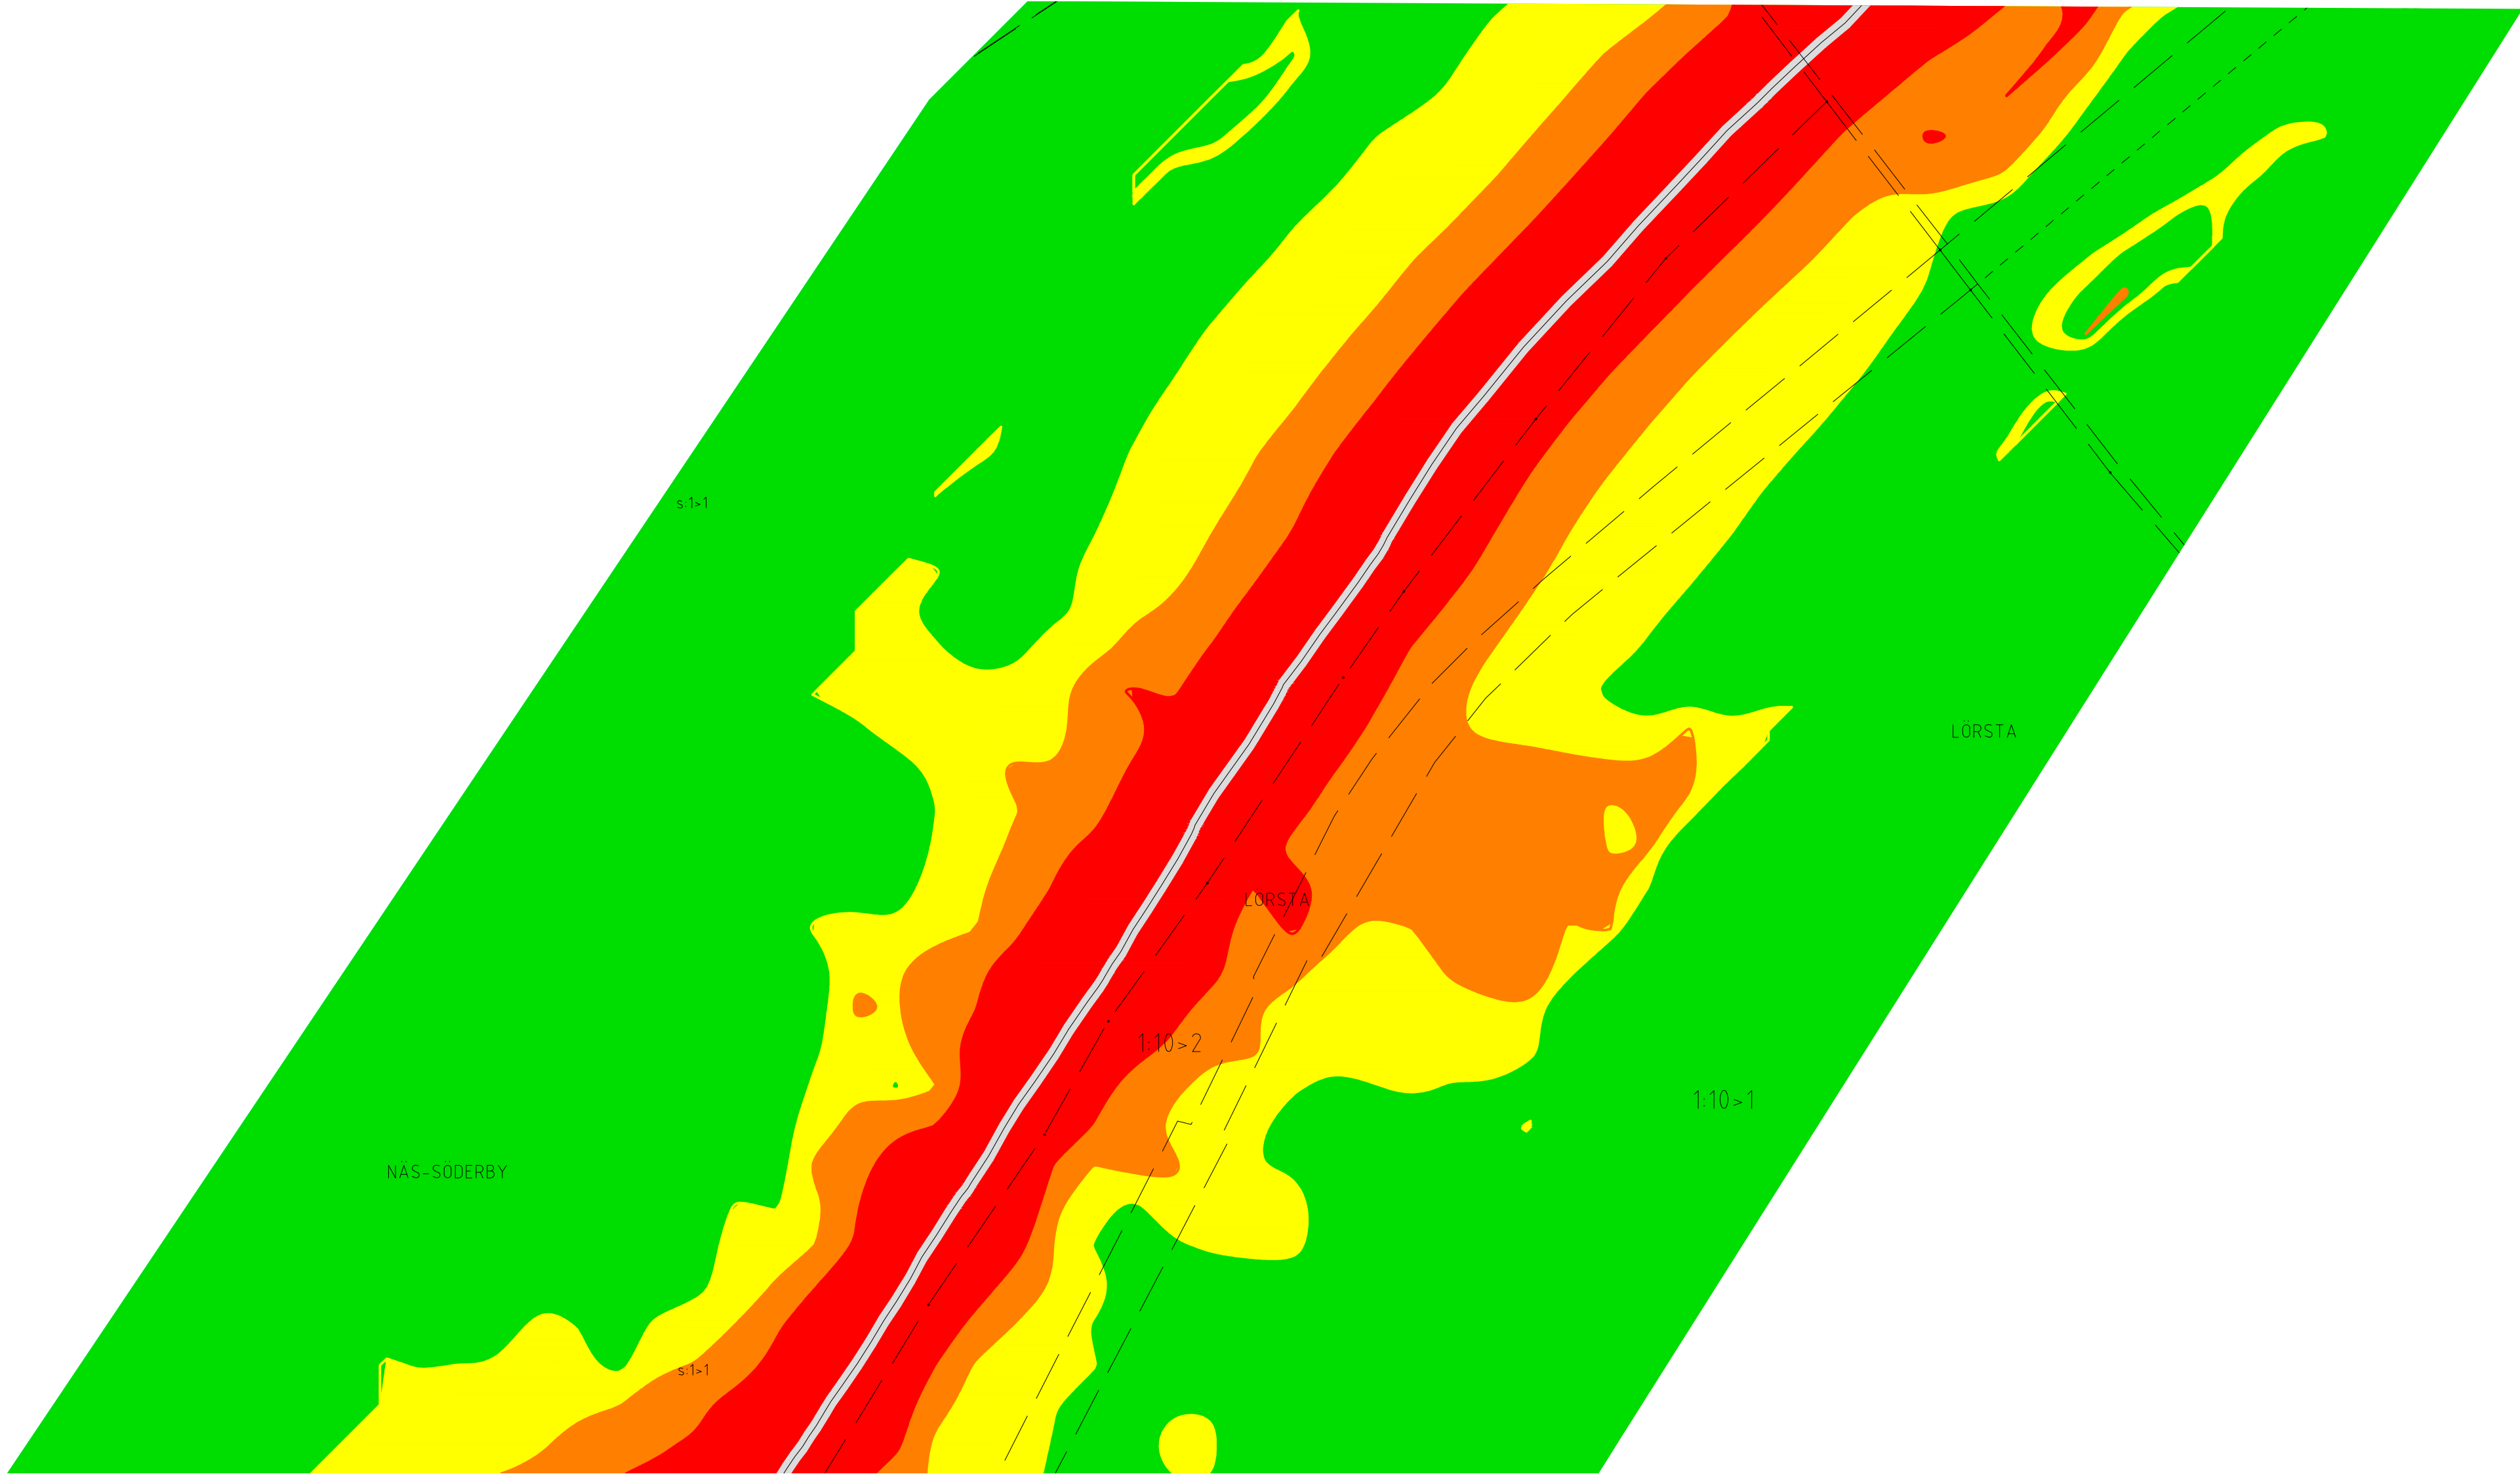


Sträckning:
Örsundsbro - Kvarnbolund
12/100 - 12/900
Scenario:
Utbyggt u. åtgärder 2040

Ljudnivå LAeq24
i dB(A)

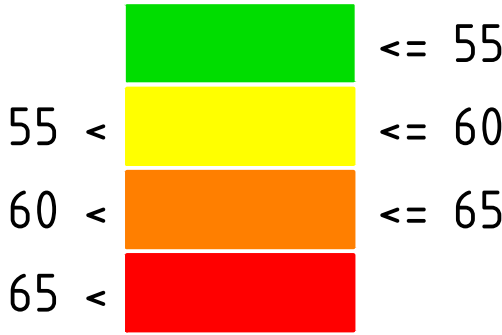


Symboler

- Vägaxel
- Emissionslinje
- Vägyta
- Byggnad
- Beräkningsområde
- Bef. bullerskärm

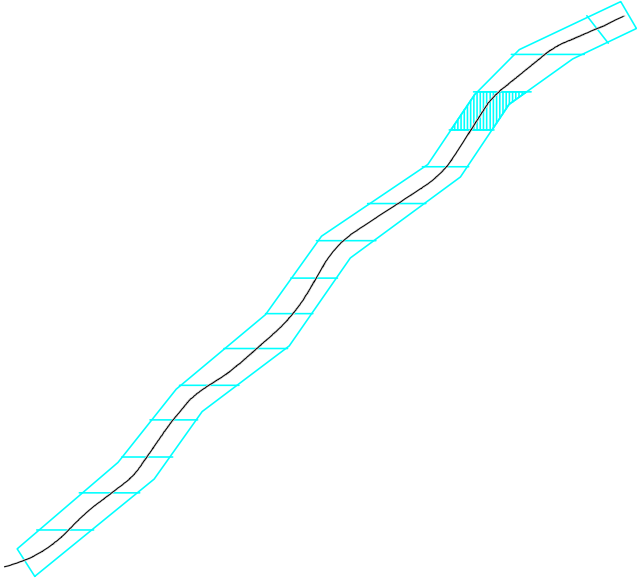


BET	ANT	ÄNDRINGEN AVSER	DATUM	SIGN
Riksväg 55 Trafikbullerutredning				
			BJERKING AB Box 9251 102 73 Stockholm Telefon: 010-211 80 00 Telefax: 010-211 84 01 www.bjorking.se	
UPPDRAG NR	RITAD/KONSTR AV		HANDLÄGGARE	
20U1191	Per-Inge B		David Nordin	
DATUM	ANSVARIG			
2020-07-17	Jan Pons Dreifeldt			
Bullerutbredning från statlig infrastruktur 2 m över mark Örsundsbro - Kvarnbolund				
SKALA	NUMMER		BET	
A1 1:2500 A3 1:5000	3N140055		-	

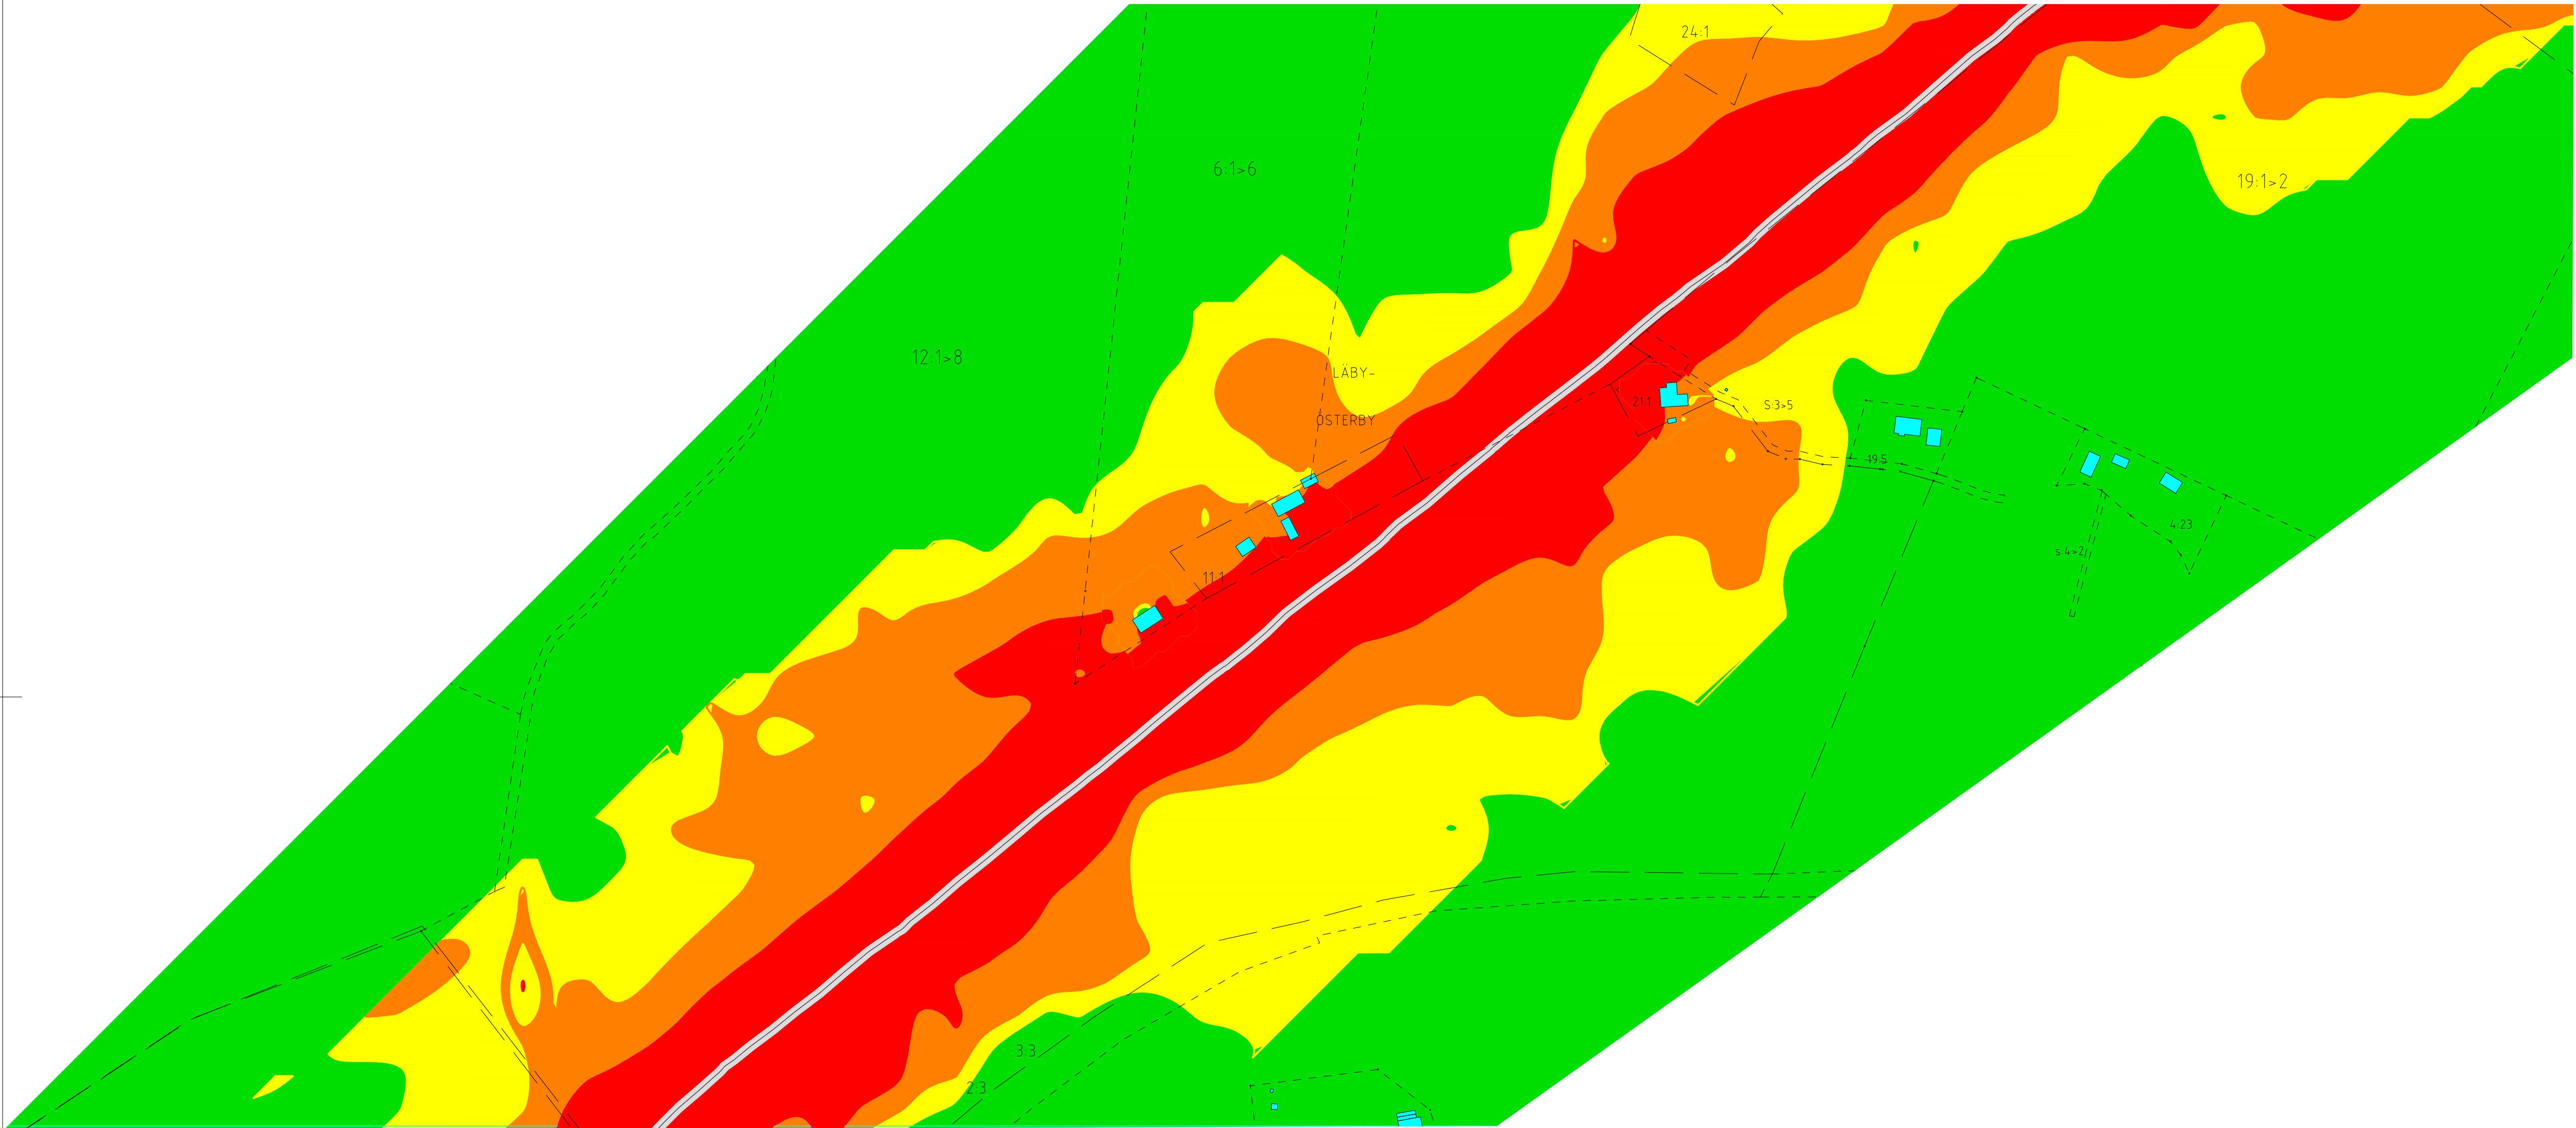



Sträckning:
Örsundsbro - Kvarnbolund
12/900 - 14/200
Scenario:
Utbyggt u. åtgärder 2040

Ljudnivå LAeq24
i dB(A)

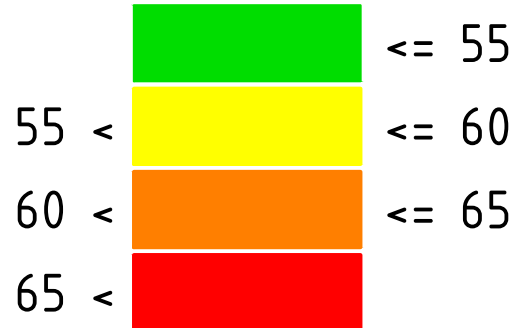


Symboler

- Vägaxel
- Emissionslinje
- Vägyta
- Byggnad
- Beräkningsområde
- Bef. bullerskärm

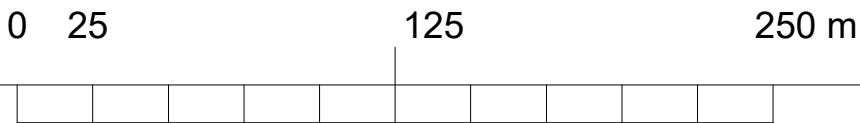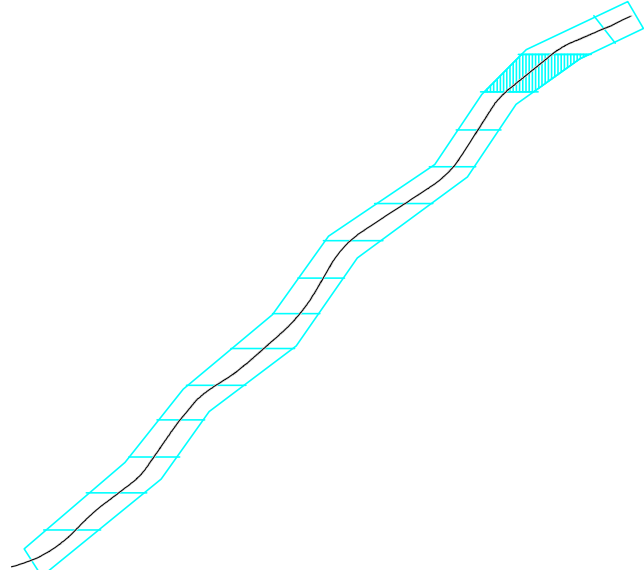


BET	ANT	ÄNDRINGEN AVSER	DATUM	SIGN
Riksväg 55 Trafikbullerutredning				
			BJERKING AB Box 9251 102 73 Stockholm Telefon: 010-211 80 00 Telefax: 010-211 84 01 www.bjerring.se	
UPPDRAG NR 20U1191		RITAD/KONSTR AV Per-Inge B		HANDLÄGGARE David Nordin
DATUM 2020-07-17		ANSVARIG Jan Pons Dreifeldt		
Bullerutbredning från statlig infrastruktur 2 m över mark Örsundsbro - Kvarnbolund				
SKALA A1 1:2500 A3 1:5000		NUMMER 3N140056		BET -

LAGER:

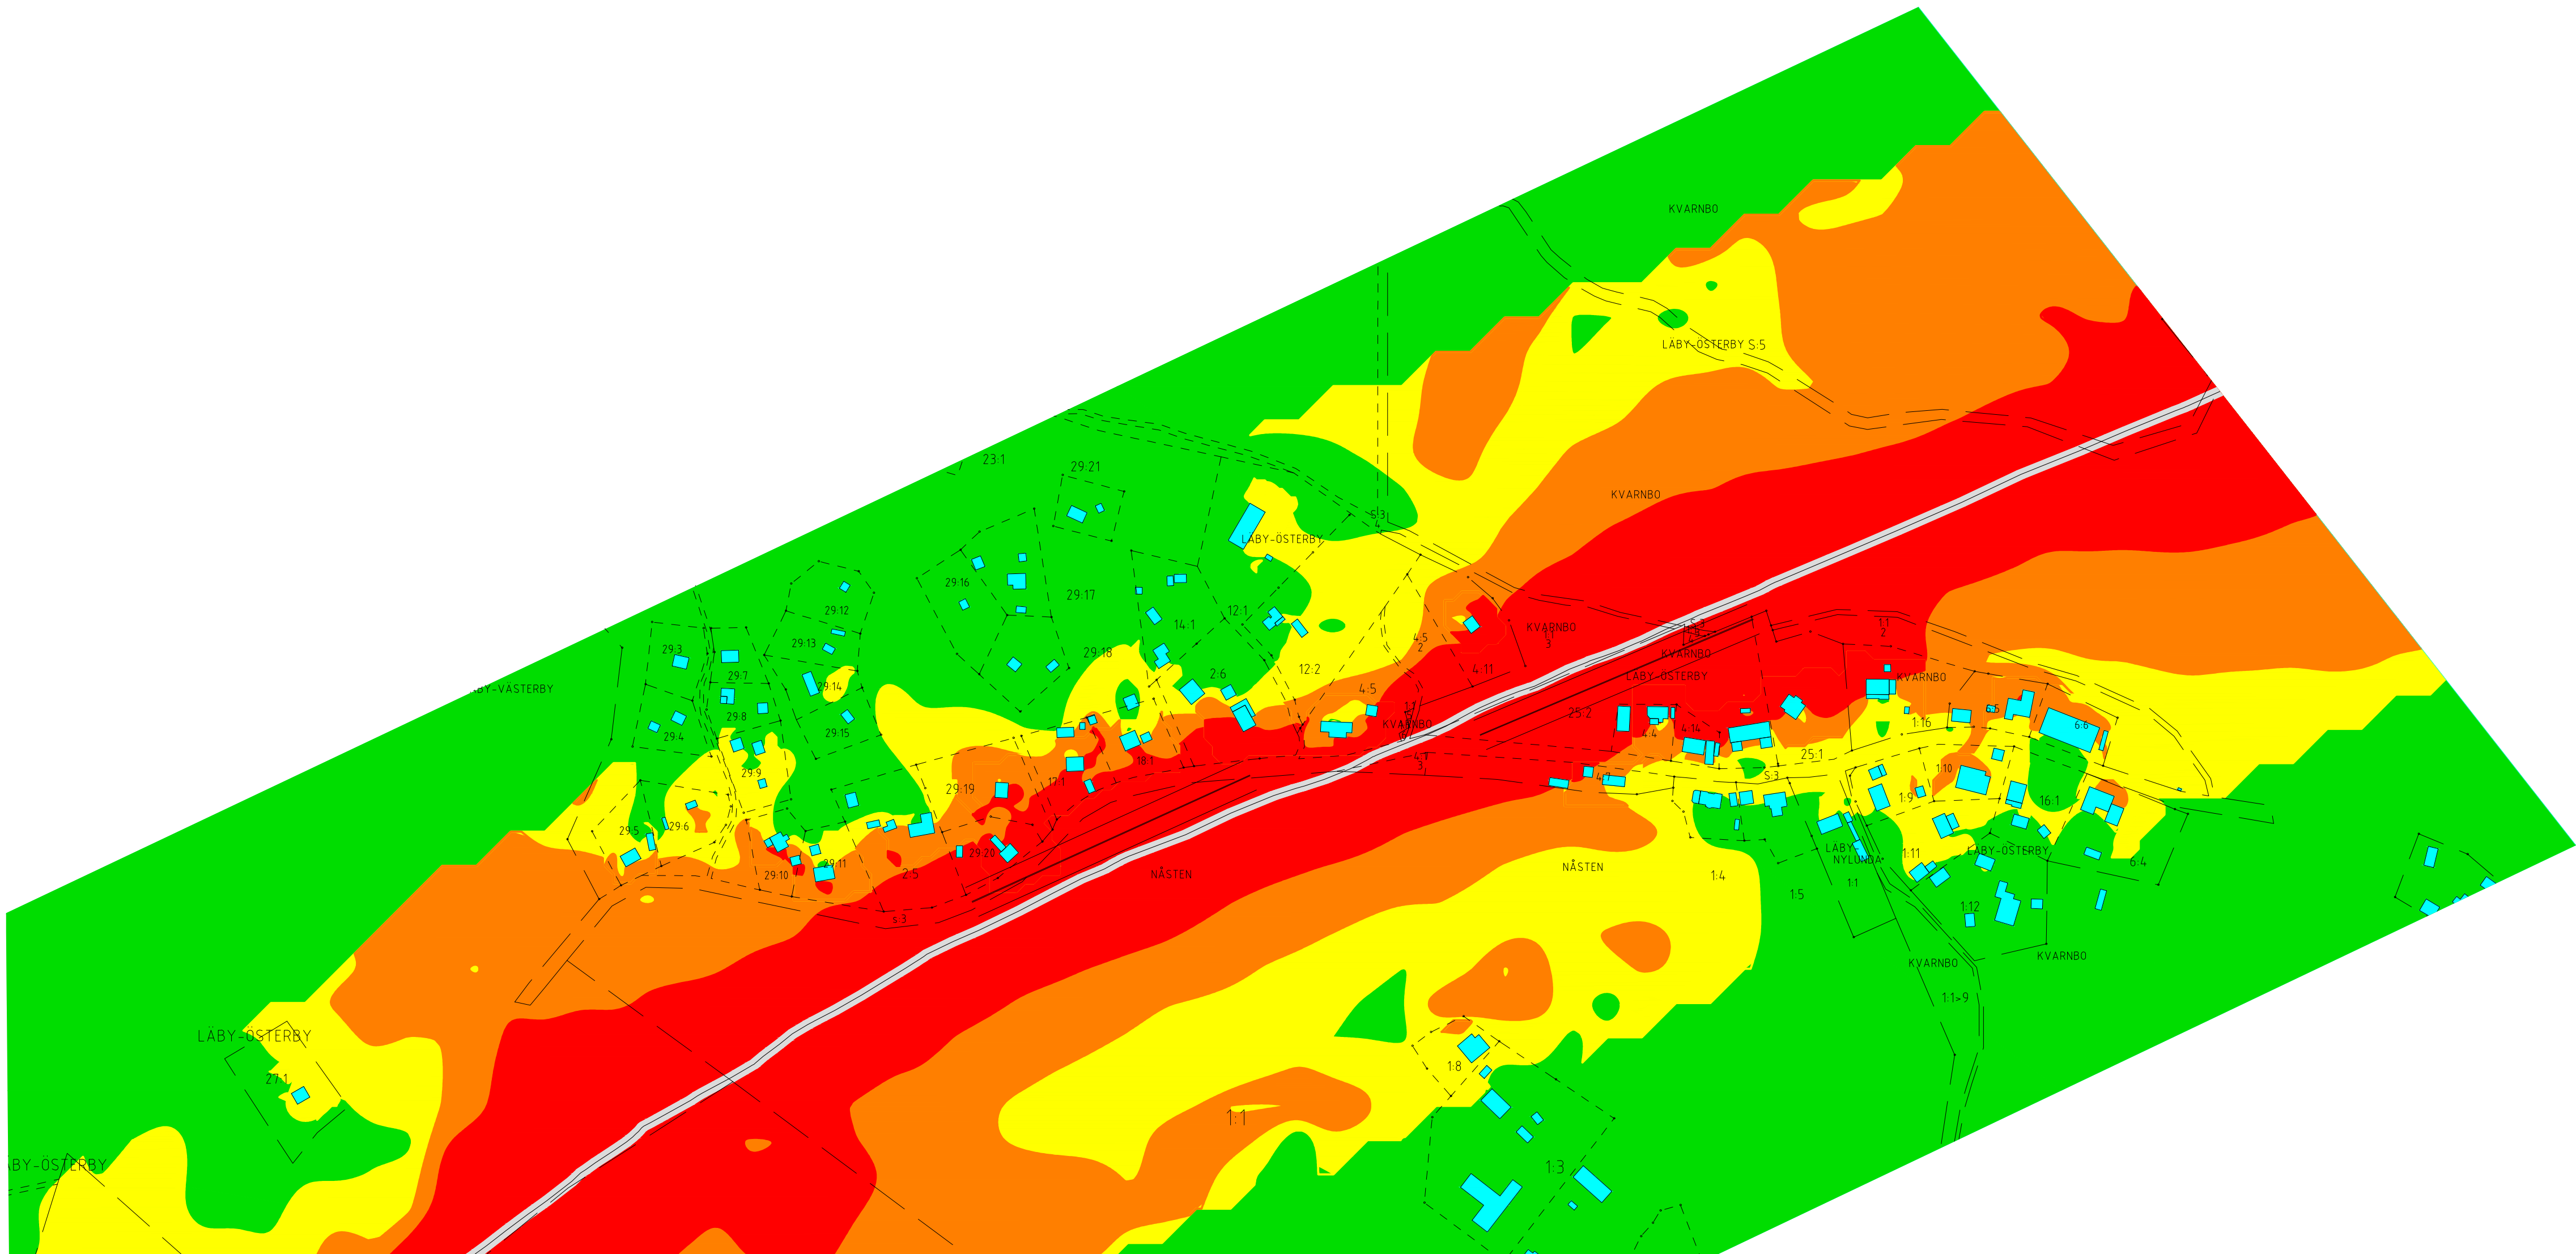


Sträckning:
Örsundsbro - Kvarnbolund
14/200 - 15/500
Scenario:
Utbyggt u. åtgärder 2040

Ljudnivå LAeq24
i dB(A)

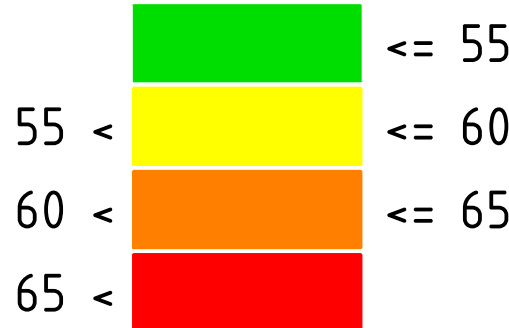


Symboler

- Vägaxel
- Emissionslinje
- Vägyta
- Byggnad
- Beräkningsområde
- Bef. bullerskärm

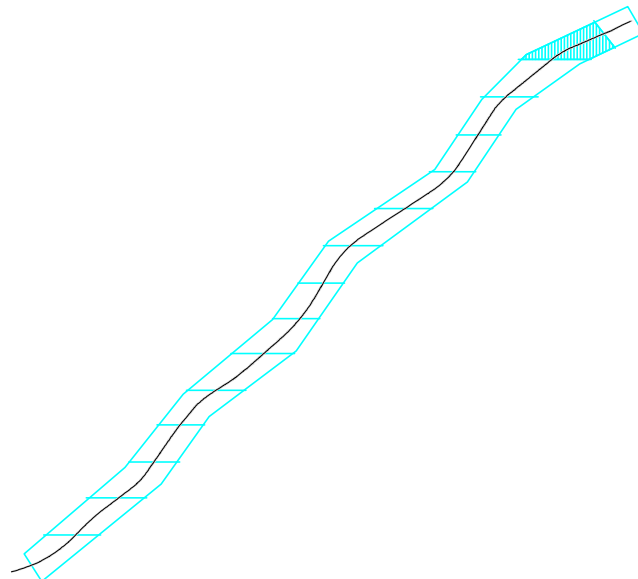


BET	ANT	ÄNDRINGEN AVSER	DATUM	SIGN
Riksväg 55 Trafikbullerutredning				
			BJERKING AB Box 9251 102 73 Stockholm Telefon: 010-211 80 00 Telefax: 010-211 84 01 www.bjorking.se	
UPPDRAG NR 20U1191		RITAD/KONSTR AV Per-Inge B		HANDLÄGGARE David Nordin
DATUM 2020-07-17		ANSVARIG Jan Pons Dreifeldt		
Bullerutbredning från statlig infrastruktur 2 m över mark Örsundsbro - Kvarnbolund				
SKALA A1 1:2500 A3 1:5000		NUMMER 3N140057		BET -

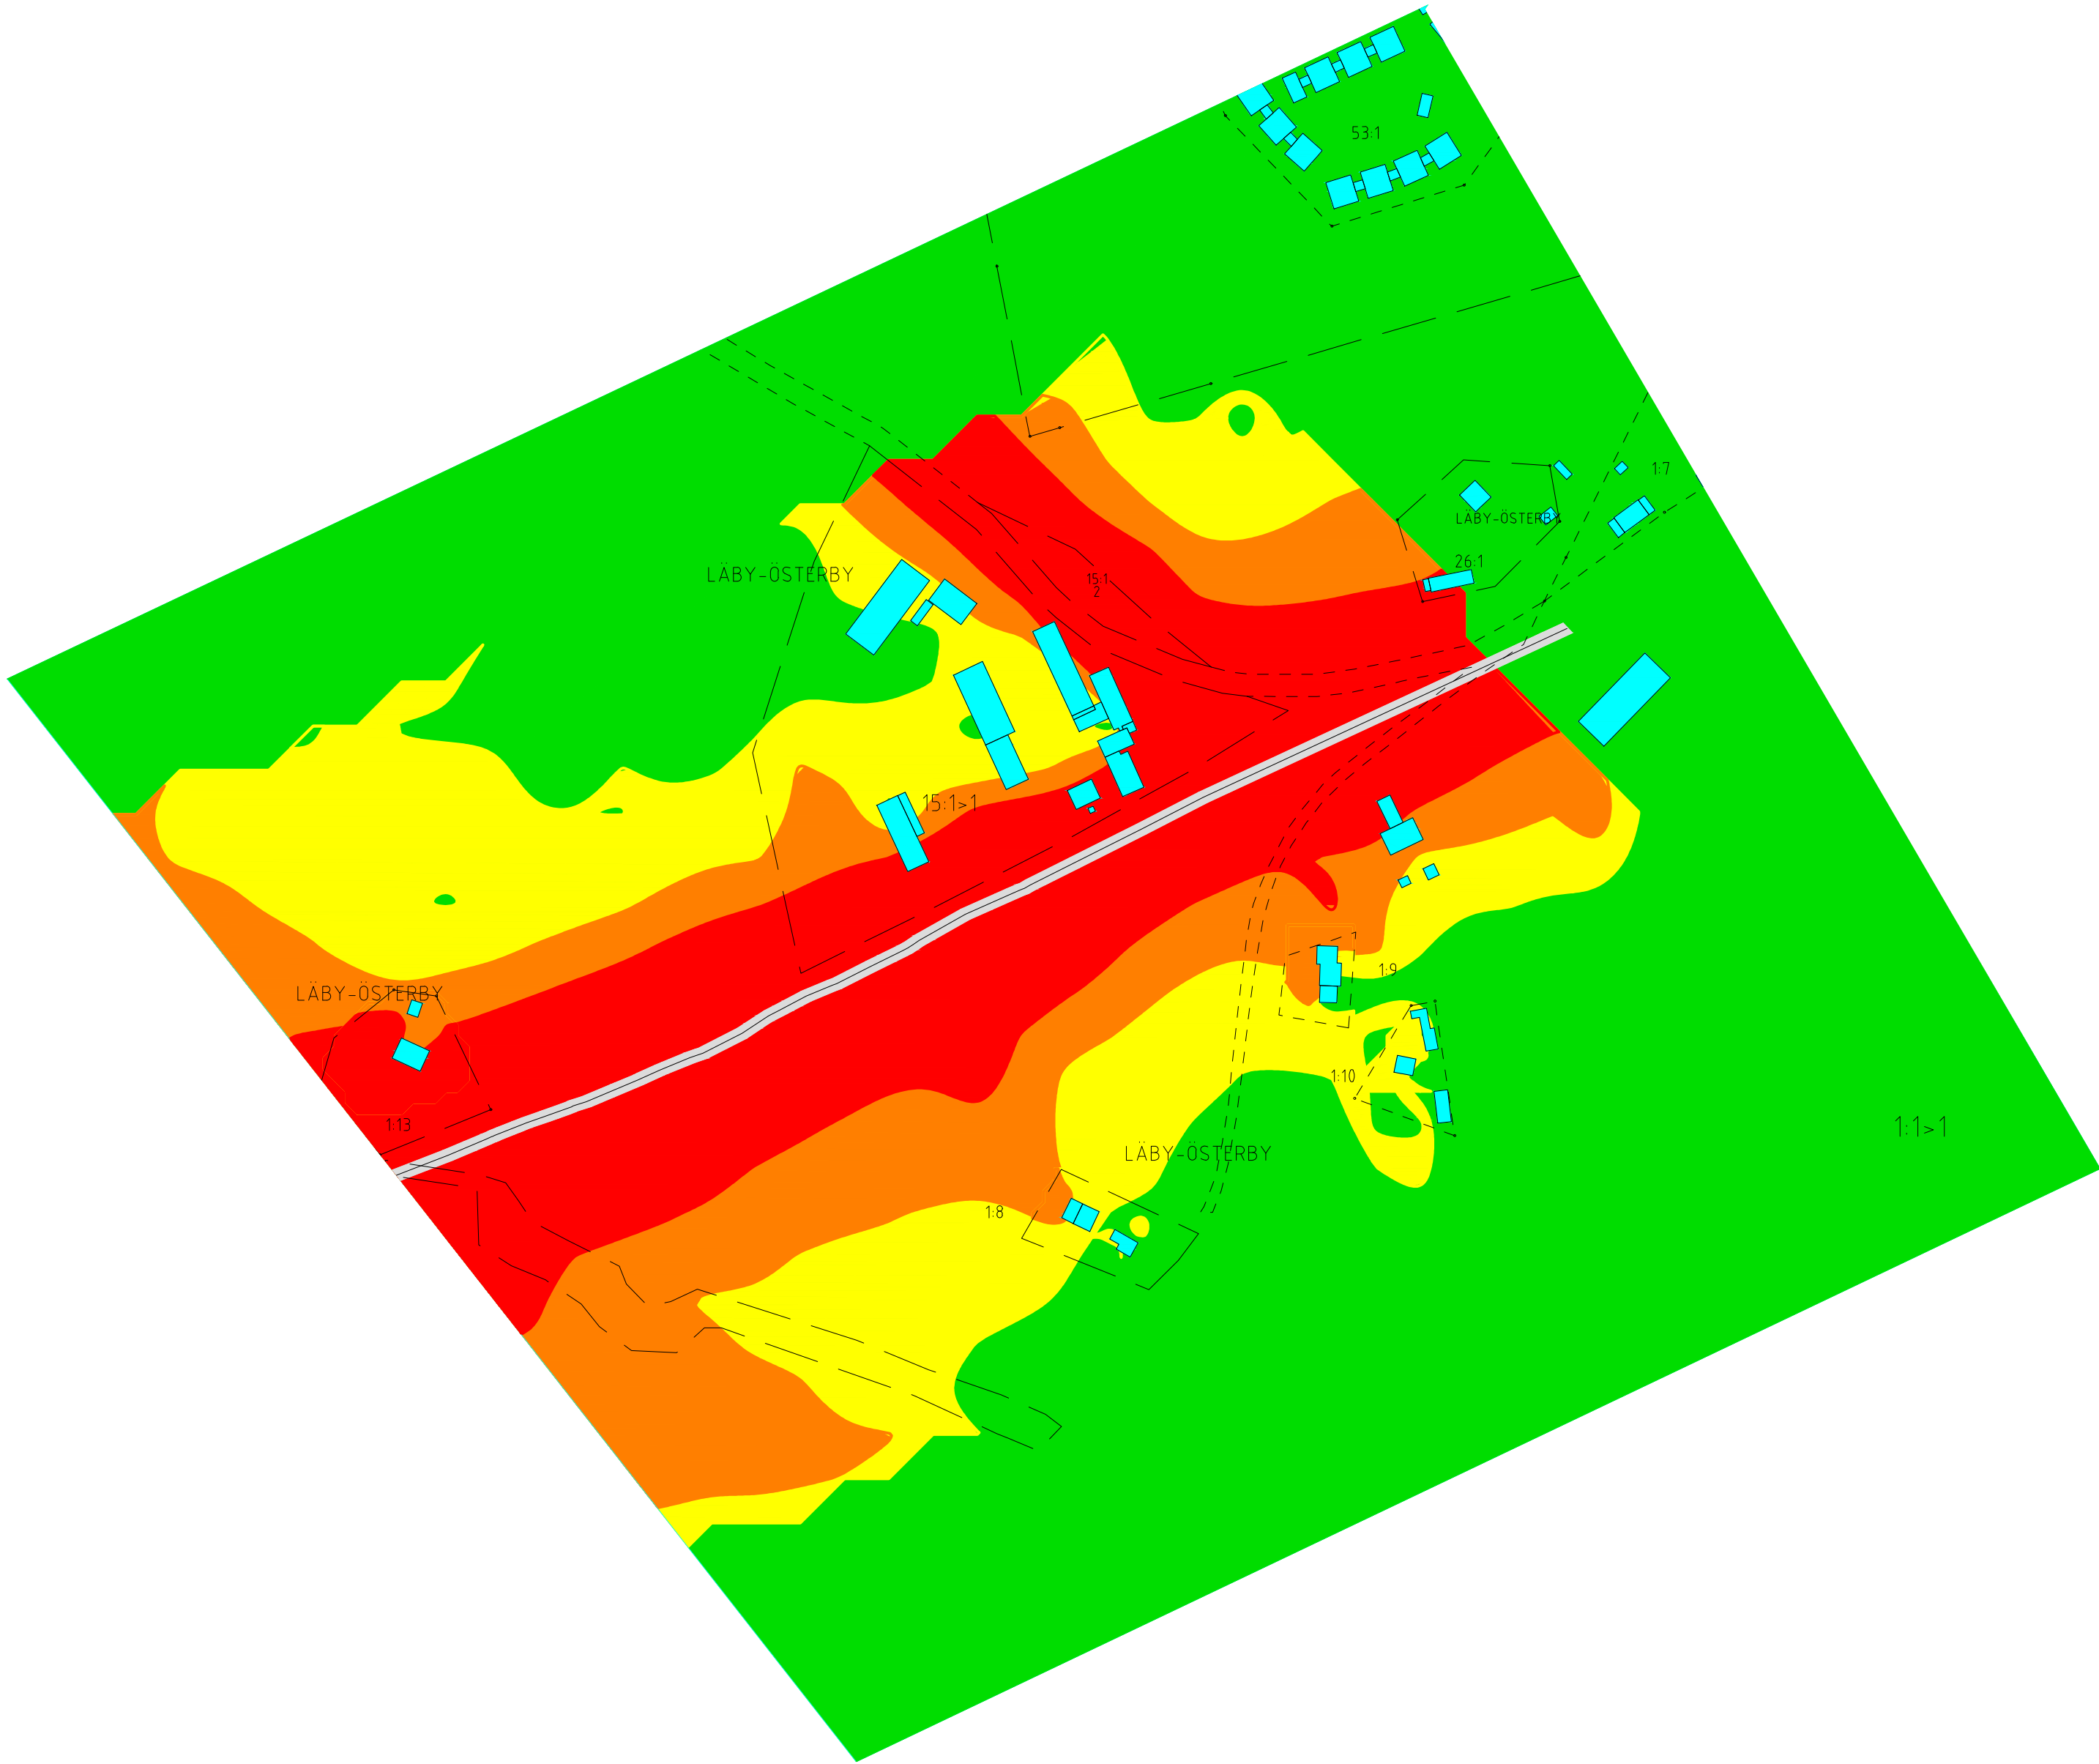


Sträckning:
Örsundsbro - Kvarnbolund
15/500 - 15/700
Scenario:
Utbyggt u. åtgärder 2040

Ljudnivå LAeq24
i dB(A)

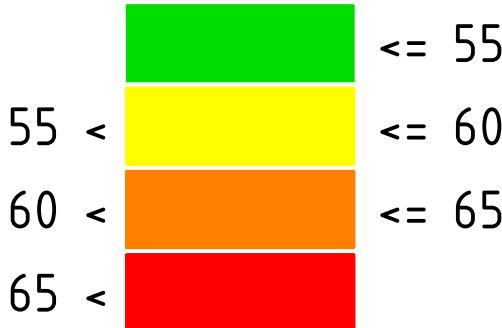

Symboler

- Vägaxel
- Emissionslinje
- Vägyta
- Byggnad
- Beräkningsområde
- Bef. bullerskärm

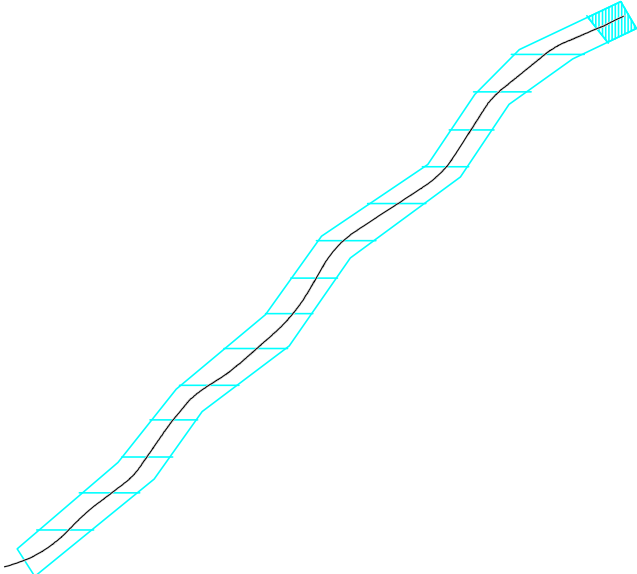

BET	ANT	ÄNDRINGEN AVSER	DATUM	SIGN
Riksväg 55 Trafikbullerutredning				
			BJERKING AB Box 9251 102 73 Stockholm Telefon: 010-211 80 00 Telefax: 010-211 84 01 www.bjerring.se	
UPPDRAG NR 20U1191		RITAD/KONSTR AV Per-Inge B	HANDLÄGGARE David Nordin	
DATUM 2020-07-17		ANSVARIG Jan Pons Dreifeldt		
Bullerutbredning från statlig infrastruktur 2 m över mark Örsundsbro - Kvarnbolund				
SKALA A1 1:2500 A3 1:5000		NUMMER 3N140058		BET -