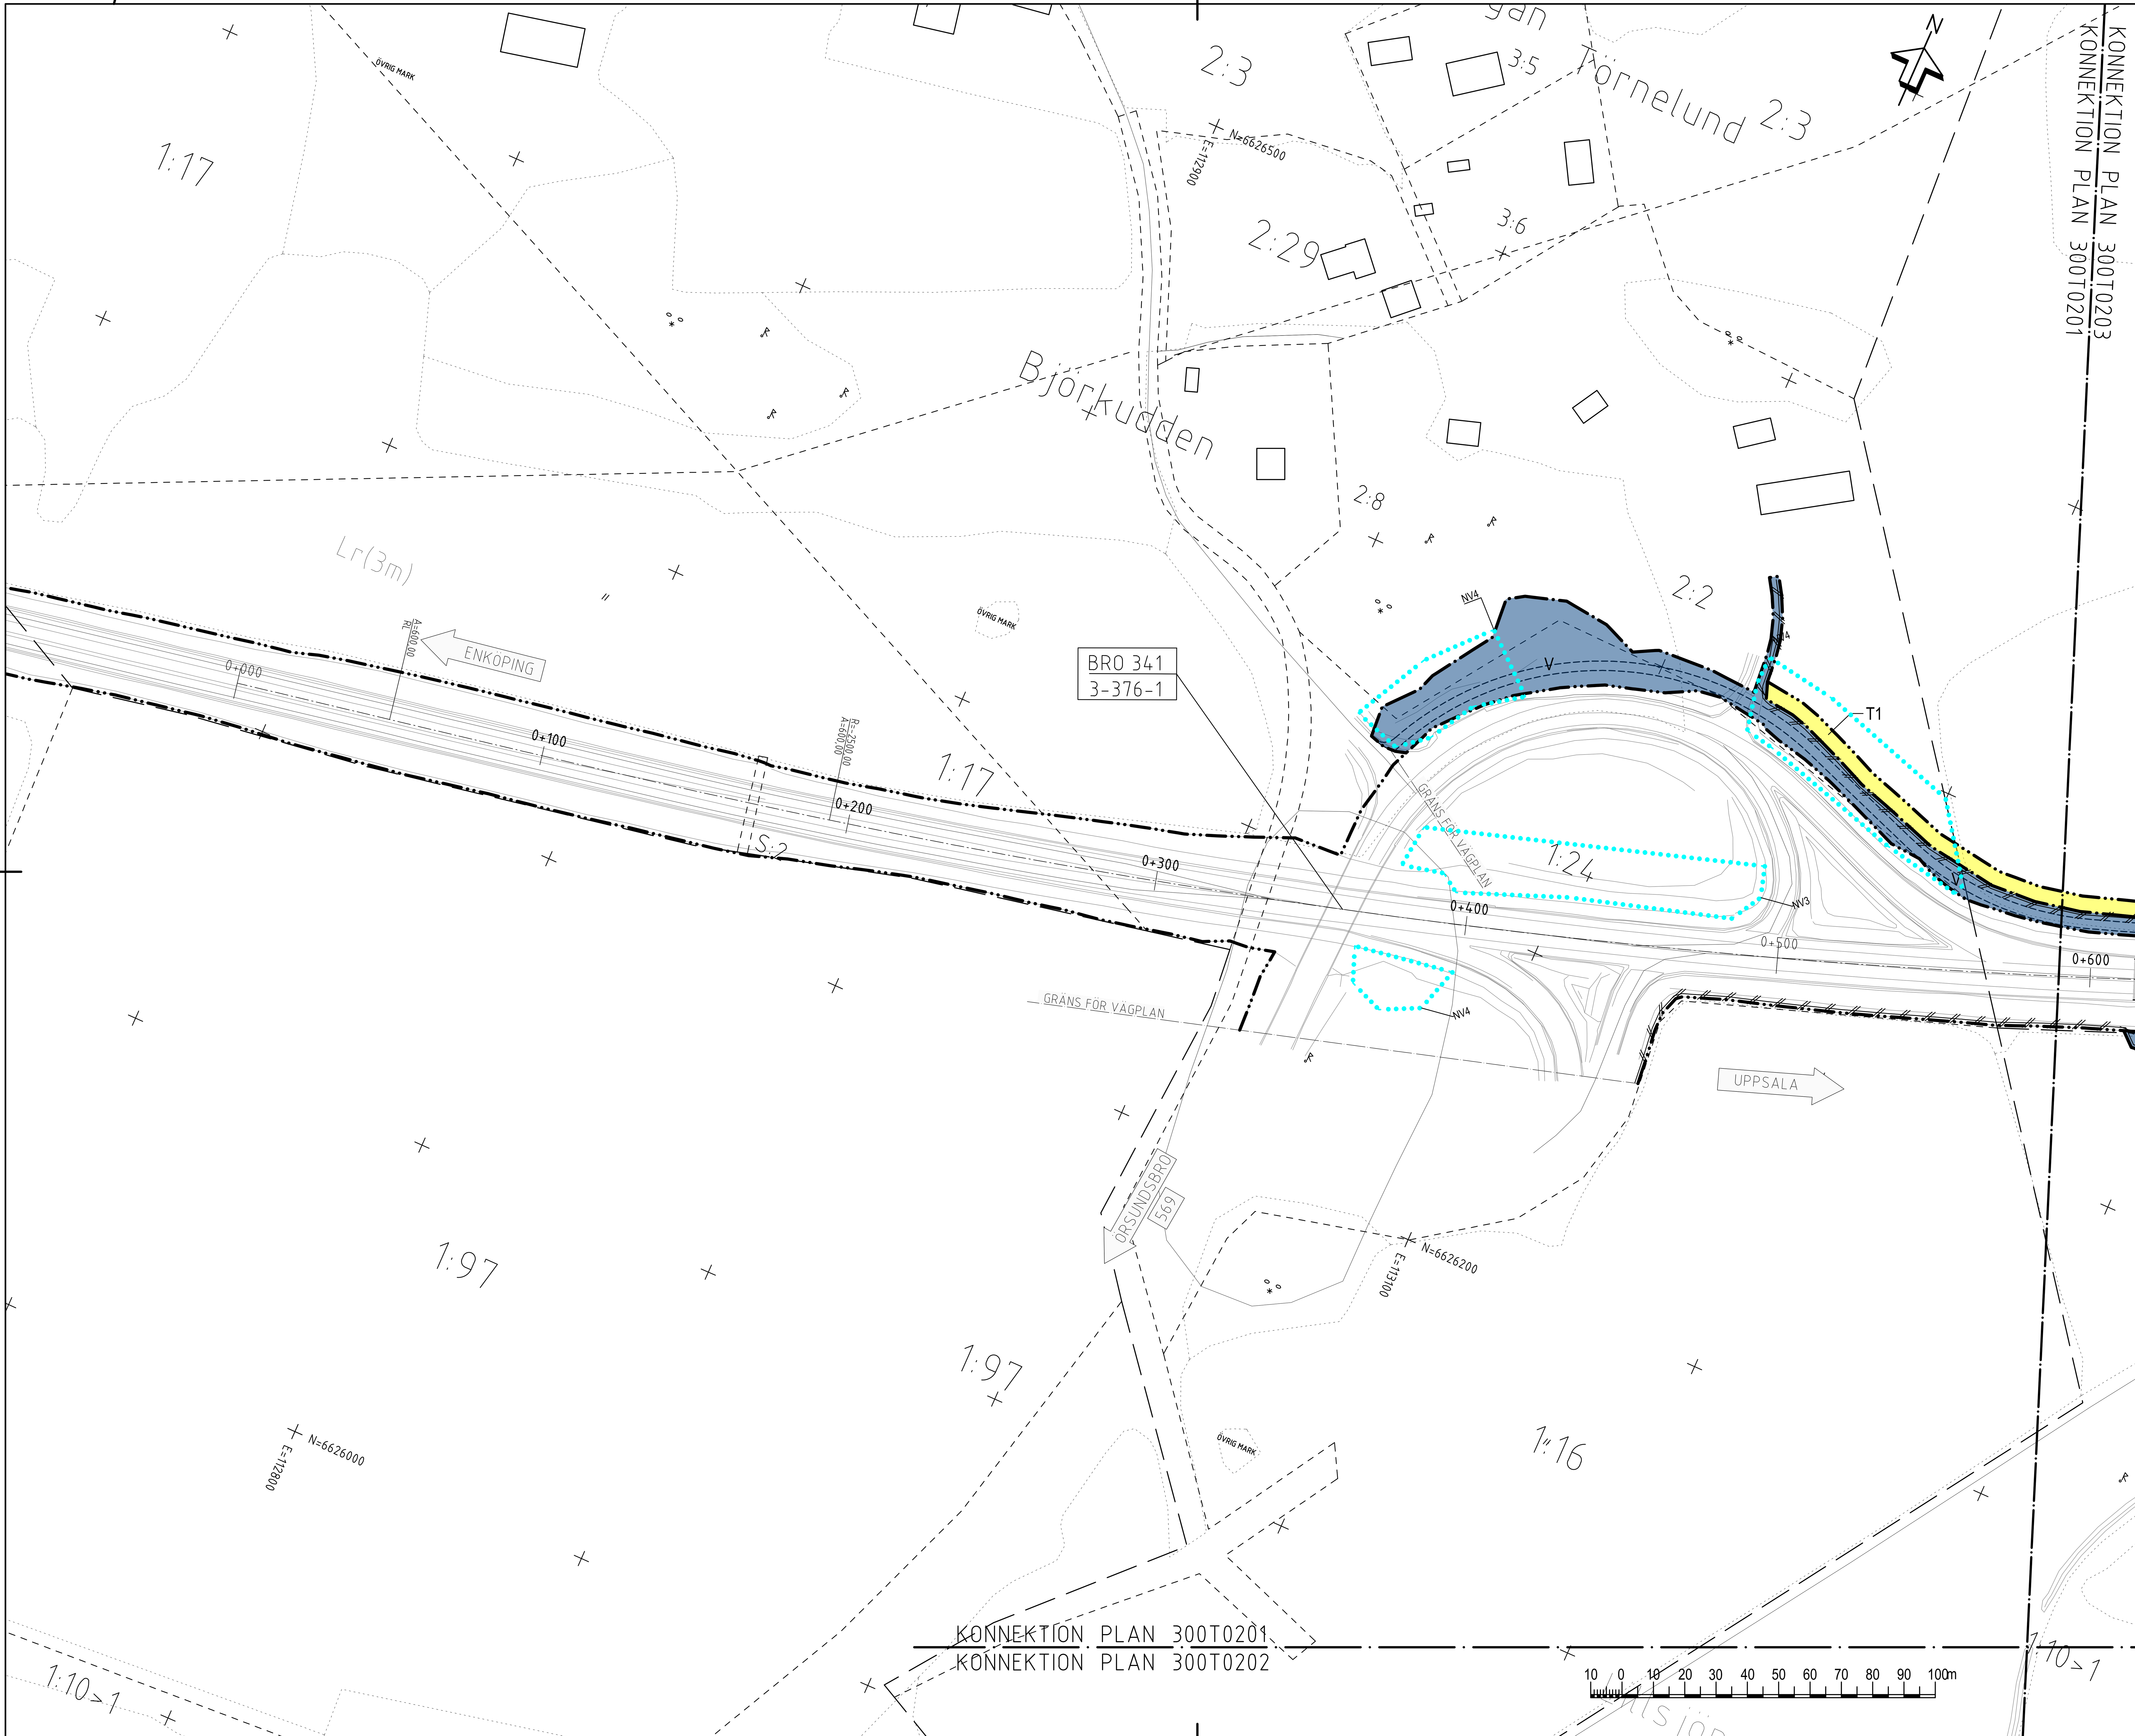

TECKENFÖRKLARING

MARKANSPRÅK

GRÄNS FÖR NYTT VÄGOMRÅDE
AVGRÄNSNING MELLAN OLIKA TYPER AV MARKANSPRÅK

V — NYTT VÄGOMRÅDE MED VÄGRÄTT

T1 — T1 - TILLFÄLLIG NYTTJANDERÄTT FÖR ARBETSOMRÅDE SKA GÄLLA UNDER BYGGTIDEN DOCK LÄNGST TILL OCH MED GODKÄND SLUTBESIKTNING

T2 — BROETABLERING, SKA GÄLLA UNDER BYGGTIDEN DOCK LÄNGST TILL OCH MED GODKÄND SLUTBESIKTNING

T3 — TILLFÄLLIGT NYTTJANDE SOM KRÄVS FÖR ATT KUNNA ÅTGÄRDA TRUMMA/DIKE.

SKYDDSÅTGÄRDER OCH FÖRSIKTIGHETSMÅTT

MARKERING ELLER AVGRÄNSNING AV SKYDDSÅTGÄRDER OCH FÖRSIKTIGHETSMÅTT

Sk4a	NY FAUNABRO
Sk4b	NY UNDERPASSAGE
Sk5	NY VILTSLUSS / NYTT VILTUTHOPP
Sk6	NYA FÄRISTER
Sk7	LEDARMUR
Sk8	BEFINTLIG UNDERPASSAGE

NATURVÄRDESOMRÅDEN

GENERELLA BIOTOPSKYDD

OMRÅDE MED NATURVÄRDE

NV2	OMRÅDE MED HÖGT NATURVÄRDE (NATURVÄRDESKLASS 2)
NV3	OMRÅDE MED PÅTAGLIGT NATURVÄRDE (NATURVÄRDESKLASS 3)
NV4	OMRÅDE MED VISST NATURVÄRDE (NATURVÄRDESKLASS 4)

FÖRBUDEN SOM AVSER VERKSAMHET ELLER ÅTGÄRD INOM OMRÅDE GENERELLA BIOTOPSKYDD (7:11 2 ST. MB) GÄLLER INTE BYGGANDE AV ALLMÄN VÄG

FÖRBUDEN MOT ÅTGÄRDER INOM STRANDSKYDDSOMRÅDE (7:15 MB) GÄLLER INTE BYGGANDE AV ALLMÄN VÄG.

SKYLDIGHETEN ATT GÖRA EN ANMÄLAN FÖR SAMRÅD ENLIGT 12:6 MB GÄLLER INTE FÖR DE VERKSAMHETER OCH ÅTGÄRDER SOM BEHÖVS FÖR ATT BYGGA VÄGEN OCH SOM FASTSTÄLLS OCH INGÅR I VÄGOMRÅDE FÖR ALLMÄN VÄG ELLER OMRÅDE FÖR TILLFÄLLIG NYTTJANDERÄTT.

ÖVRIGA BETECKNINGAR

0/100 — NY VÄG, VÄGBANEKANTER MED LÄNGDMÄTNING (HÖJDANGIVELSEN ÄR INOM FELMARGINAL -1 M TILL +1 M)

FASTIGHETSGRÄNS
TRAKTGRÄNS

BRO 241 — BRO ANLÄGGNINGS-ID

NYTT VILTSTÄNGSEL MED GRIND; VÄGOMRÅDET OMFATTAR 1+1M PÅ VARDERA SIDA OM STÄNGSLET/GRINDEN

TYP AV PLAN	VÄGPLAN
GRANSKNINGSSTATUS / SYFTE	
HANDLINGSTYP	SAMRÅDSHANDLING
DATUM	2020-11-30
LEVERANS / ÄNDRINGS-PM	
OBJEKT	VÄG 55 ÖRSUNDSBRO-KVARNBOLUND
DELOMRÅDE / BANDEL	ÖRSUNDSBRO-KVARNBOLUND
ANLÄGGNINGSDEL	GAMENSAMT
OBJEKTNUMMER / KM	163590
KONSTRUKTIONSNUMMER	
BESTÄLLARE	TRAFIKVERKET
LEVERANTÖR	Licab, NORA Nora Consulting Engineers
SKAPAD AV	J.GACZKOWSKI,D.KOLASIŃSKI
UPPDRAGSNUMMER	003051001
GODKÄND AV	P.BANDAK
AVDELNING	
RITNINGSTYP	PLANKARTA
TEKNIKOMRÅDE / INNEHÅLL	VÄGUTFORMNING OCH TRAFIK
BESKRIVNING	VÄG 55 PLANKARTA KM 0/000 - 0/590
SKALA	1:1000
FORMAT	A1
FÖRVALTNINGSNUMMER	
RITNINGSNUMMER	300T0201
BLAD	1
NÄSTA BLAD	2
BET	

FIL: C:\USERS\MARCINDOBRYCHLOP\NCE DROPBOX\191103 VÄG 55 LICNCE\900-CHAOS\910 VÄG 55\T - VÄGUTFORMNING OCH TRAFIK\CAD (RITNINGAR)\300T0201.DWG PLOTTAD: 2012-10-25 AV ANVÄNDARE MARCINDOBRYCHLOP

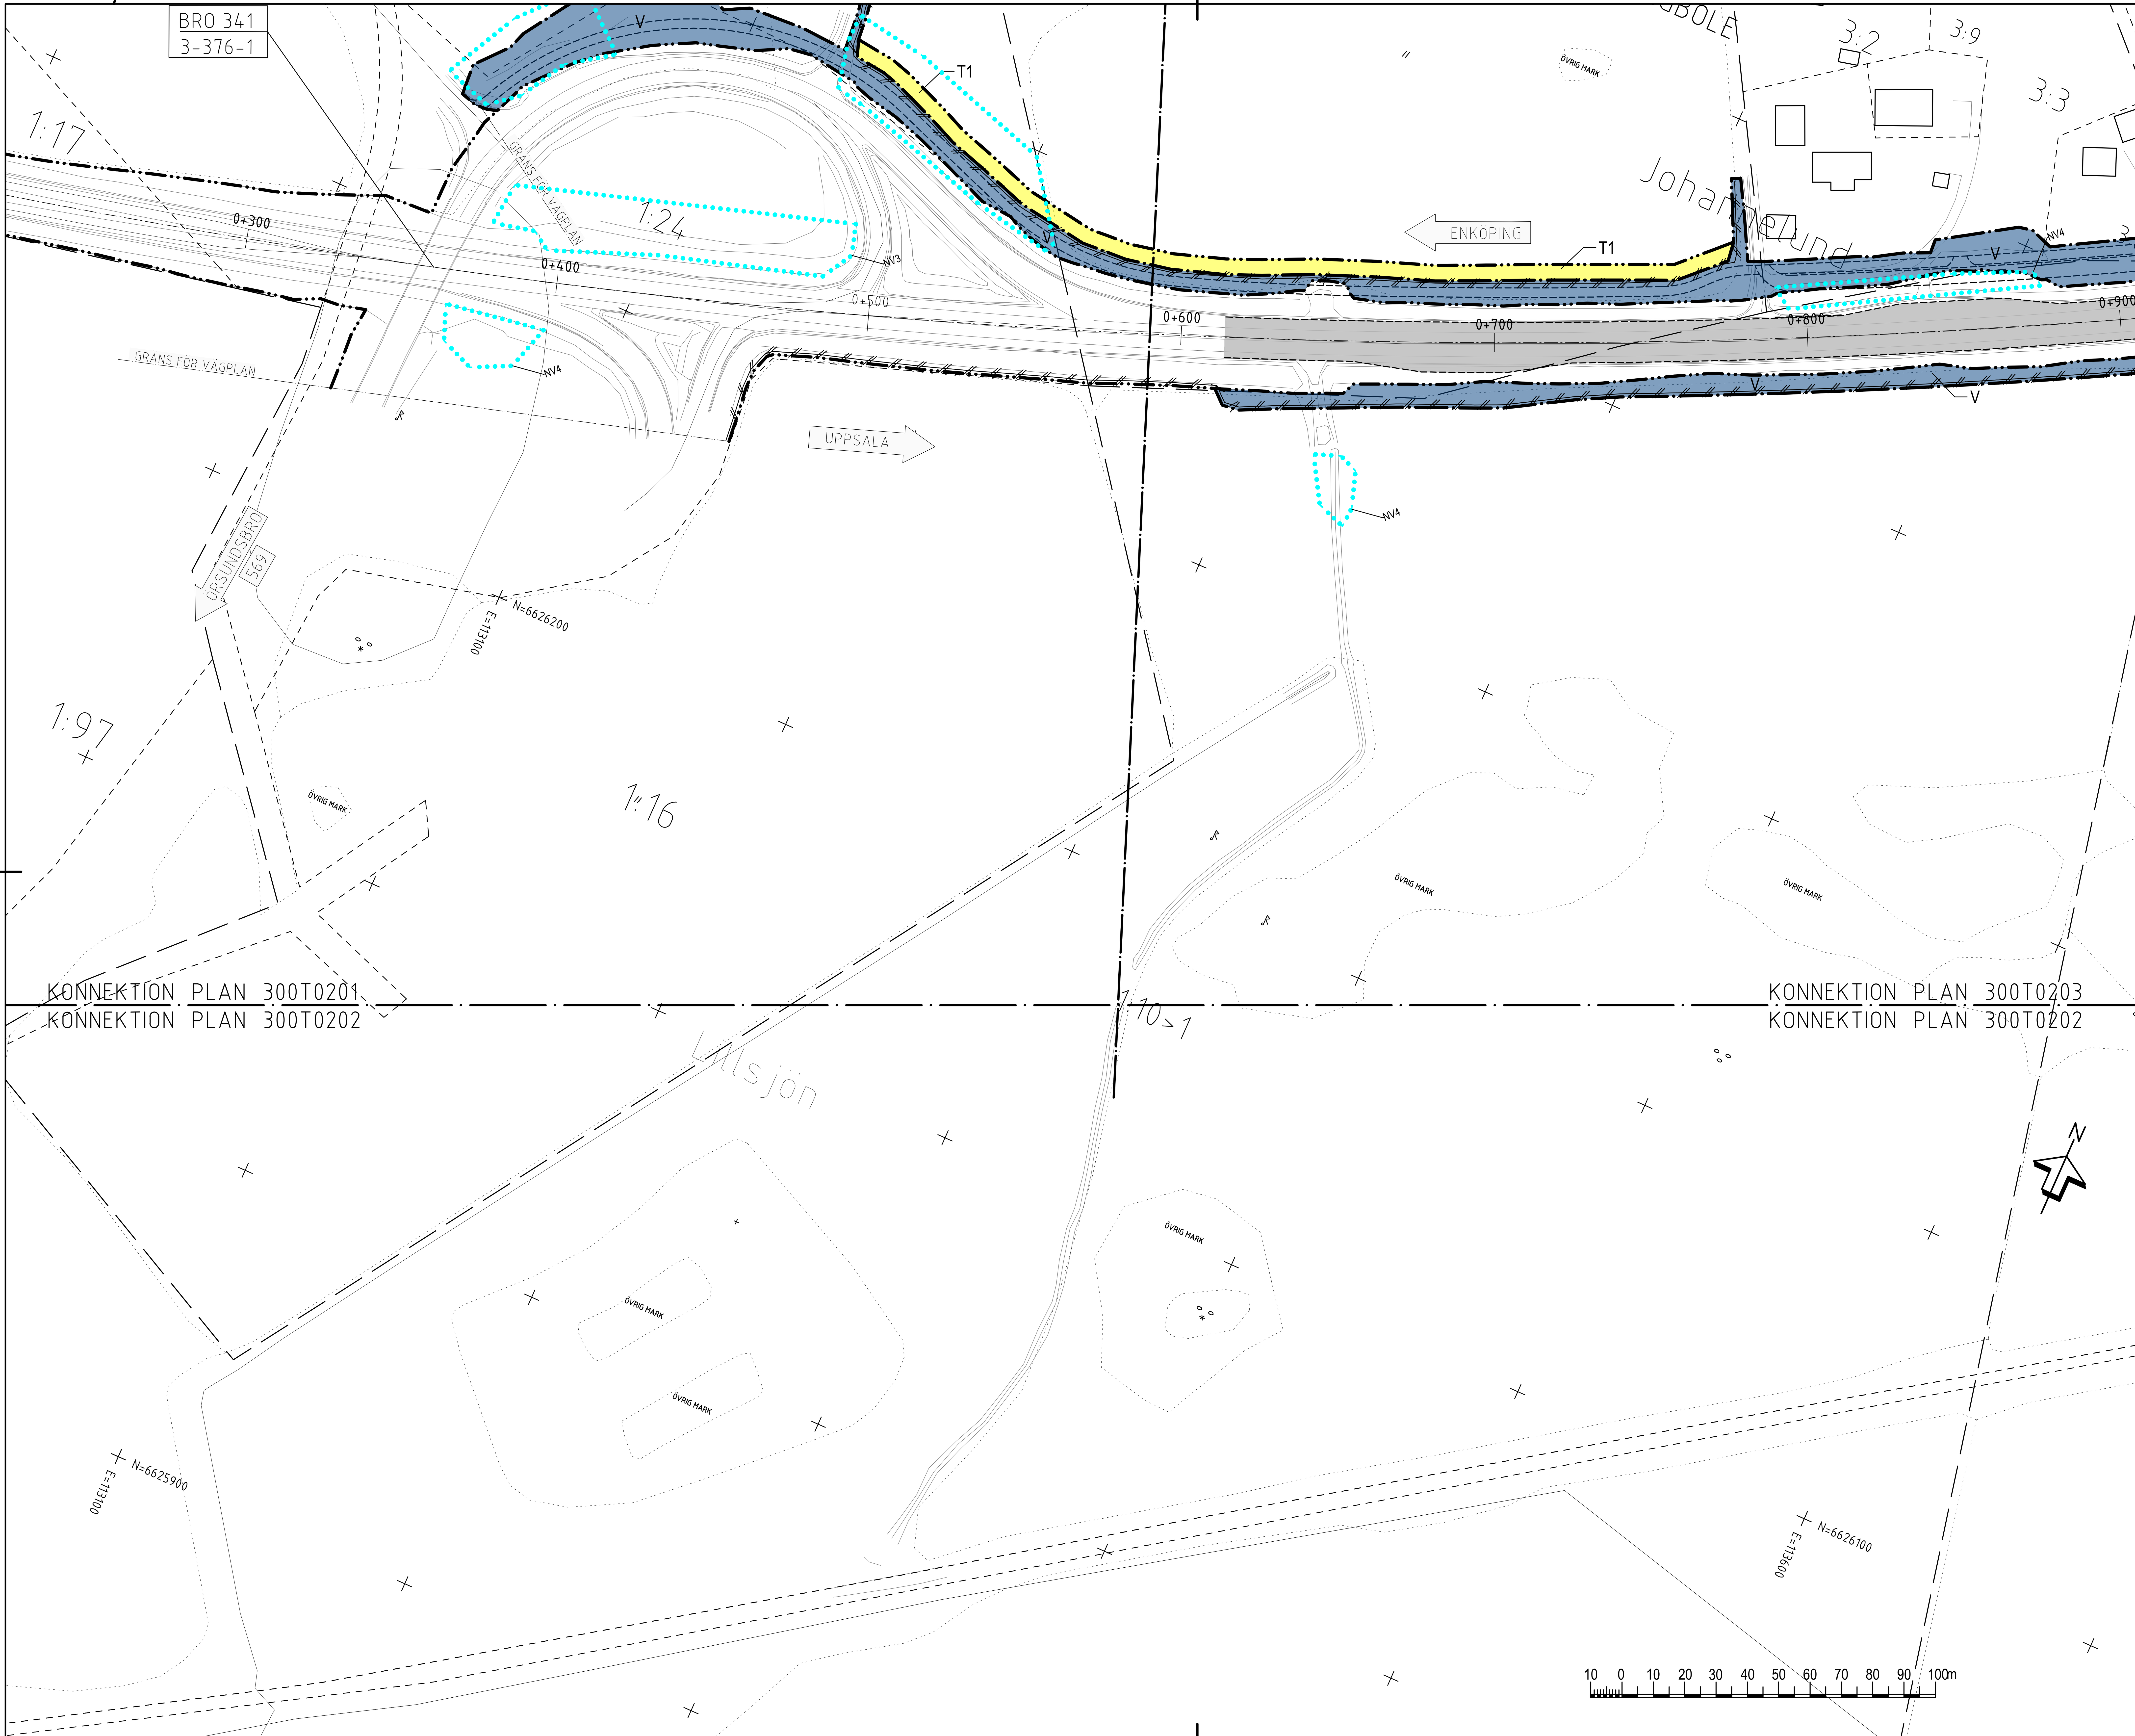

TECKENFÖRKLARING

MARKANSPRÅK

GRÄNS FÖR NYTT VÄGOMRÅDE
AVGRÄNSNING MELLAN OLIKA TYPER AV MARKANSPRÅK

V — NYTT VÄGOMRÅDE MED VÄGRÄTT

T1 — T1 - TILLFÄLLIG NYTTJANDERÄTT FÖR ARBETSOMRÅDE SKA GÄLLA UNDER BYGGTIDEN DOCK LÄNGST TILL OCH MED GODKÄND SLUTBESIKTNING

T2 — BROETABLERING, SKA GÄLLA UNDER BYGGTIDEN DOCK LÄNGST TILL OCH MED GODKÄND SLUTBESIKTNING

T3 — TILLFÄLLIGT NYTTJANDE SOM KRÄVS FÖR ATT KUNNA ÅTGÄRDA TRUMMA/DIKE.

SKYDDSÅTGÄRDER OCH FÖRSIKTIGHETSMÅTT

MARKERING ELLER AVGRÄNSNING AV SKYDDSÅTGÄRDER OCH FÖRSIKTIGHETSMÅTT

Sk4a NY FAUNABRO
Sk4b NY UNDERPASSAGE
Sk5 NY VILTSLUSS / NYTT VILTUTHOPP
Sk6 NYA FÄRISTER
Sk7 LEDARMUR
Sk8 BEFINTLIG UNDERPASSAGE

NATURVÄRDESOMRÅDEN

GENERELLA BIOTOPSKYDD
OMRÅDE MED NATURVÄRDE

NV2 OMRÅDE MED HÖGT NATURVÄRDE (NATURVÄRDESKLASS 2)
NV3 OMRÅDE MED PÅTAGLIGT NATURVÄRDE (NATURVÄRDESKLASS 3)
NV4 OMRÅDE MED VISST NATURVÄRDE (NATURVÄRDESKLASS 4)

FÖRBUDEN SOM AVSER VERKSAMHET ELLER ÅTGÄRD INOM OMRÅDE GENERELLA BIOTOPSKYDD (7:11 2 ST. MB) GÄLLER INTE BYGGANDE AV ALLMÄN VÄG

FÖRBUDEN MOT ÅTGÄRDER INOM STRANDSKYDDSOMRÅDE (7:15 MB) GÄLLER INTE BYGGANDE AV ALLMÄN VÄG.

SKYLDIGHETEN ATT GÖRA EN ANMÄLAN FÖR SAMRÅD ENLIGT 12:6 MB GÄLLER INTE FÖR DE VERKSAMHETER OCH ÅTGÄRDER SOM BEHÖVS FÖR ATT BYGGA VÄGEN OCH SOM FASTSTÄLLS OCH INGÅR I VÄGOMRÅDE FÖR ALLMÄN VÄG ELLER OMRÅDE FÖR TILLFÄLLIG NYTTJANDERÄTT.

ÖVRIGA BETECKNINGAR

0/100 — NY VÄG, VÄGBANEKANTER MED LÄNGDMÄTNING (HÖJDANGIVELSEN ÄR INOM FELMARGINAL -1 M TILL +1 M)
FASTIGHETSGRÄNS
TRAKTGRÄNS
BRO 241 — BRO ANLÄGGNINGS-ID
NYTT VILTSTÄNGSEL MED GRIND; VÄGOMRÅDET OMFATTAR 1+1M PÅ VARDERA SIDA OM STÄNGSLET/GRINDEN

KOORDINATSYSTEM: SWEREF 99 18 00
HÖJDSYSTEM: RH2000

TYP AV PLAN	VÄGPLAN
GRANSKNINGSSTATUS / SYFTE	
HANDLINGSTYP	SAMRÅDSHANDLING
DATUM	2020-11-30
LEVERANS / ÄNDRINGS-PM	
OBJEKT	VÄG 55 ÖRSUNDSBRO-KVARNBOLUND
DELOMRÅDE / BANDEL	ÖRSUNDSBRO-KVARNBOLUND
ANLÄGGNINGSDEL	GAMENSAMT
OBJEKTNUMMER / KM	163590
KONSTRUKTIONSNUMMER	
BESTÄLLARE	TRAFIKVERKET
LEVERANTÖR	Licab, NORA Nora Consulting Engineers
SKAPAD AV	J.GACZKOWSKI,D.KOLASIŃSKI
UPPDRAGSNUMMER	003051001
GODKÄND AV	P.BANDAK
AVDELNING	
RITNINGSTYP	PLANKARTA
TEKNIKOMRÅDE / INNEHÅLL	VÄGUTFORMNING OCH TRAFIK
BESKRIVNING	VÄG 55 PLANKARTA KM 0/250 - 0/870
SKALA	1:1000
FORMAT	A1
FÖRVALTNINGSNUMMER	
RITNINGSNUMMER	300T0202
BLAD	2
NÄSTA BLAD	3
BET	

FIL: C:\USERS\MARCINDOBRYCHLOP\NCE DROPBOX\191103 VÄG 55 LICNCE\900-CHAOS\910 VÄG 55\T - VÄGUTFORMNING OCH TRAFIK\CAD (RITNINGAR)\300T0201.DWG PLOTTAD: 2012-10-25 AV ANVÄNDARE MARCINDOBRYCHLOP

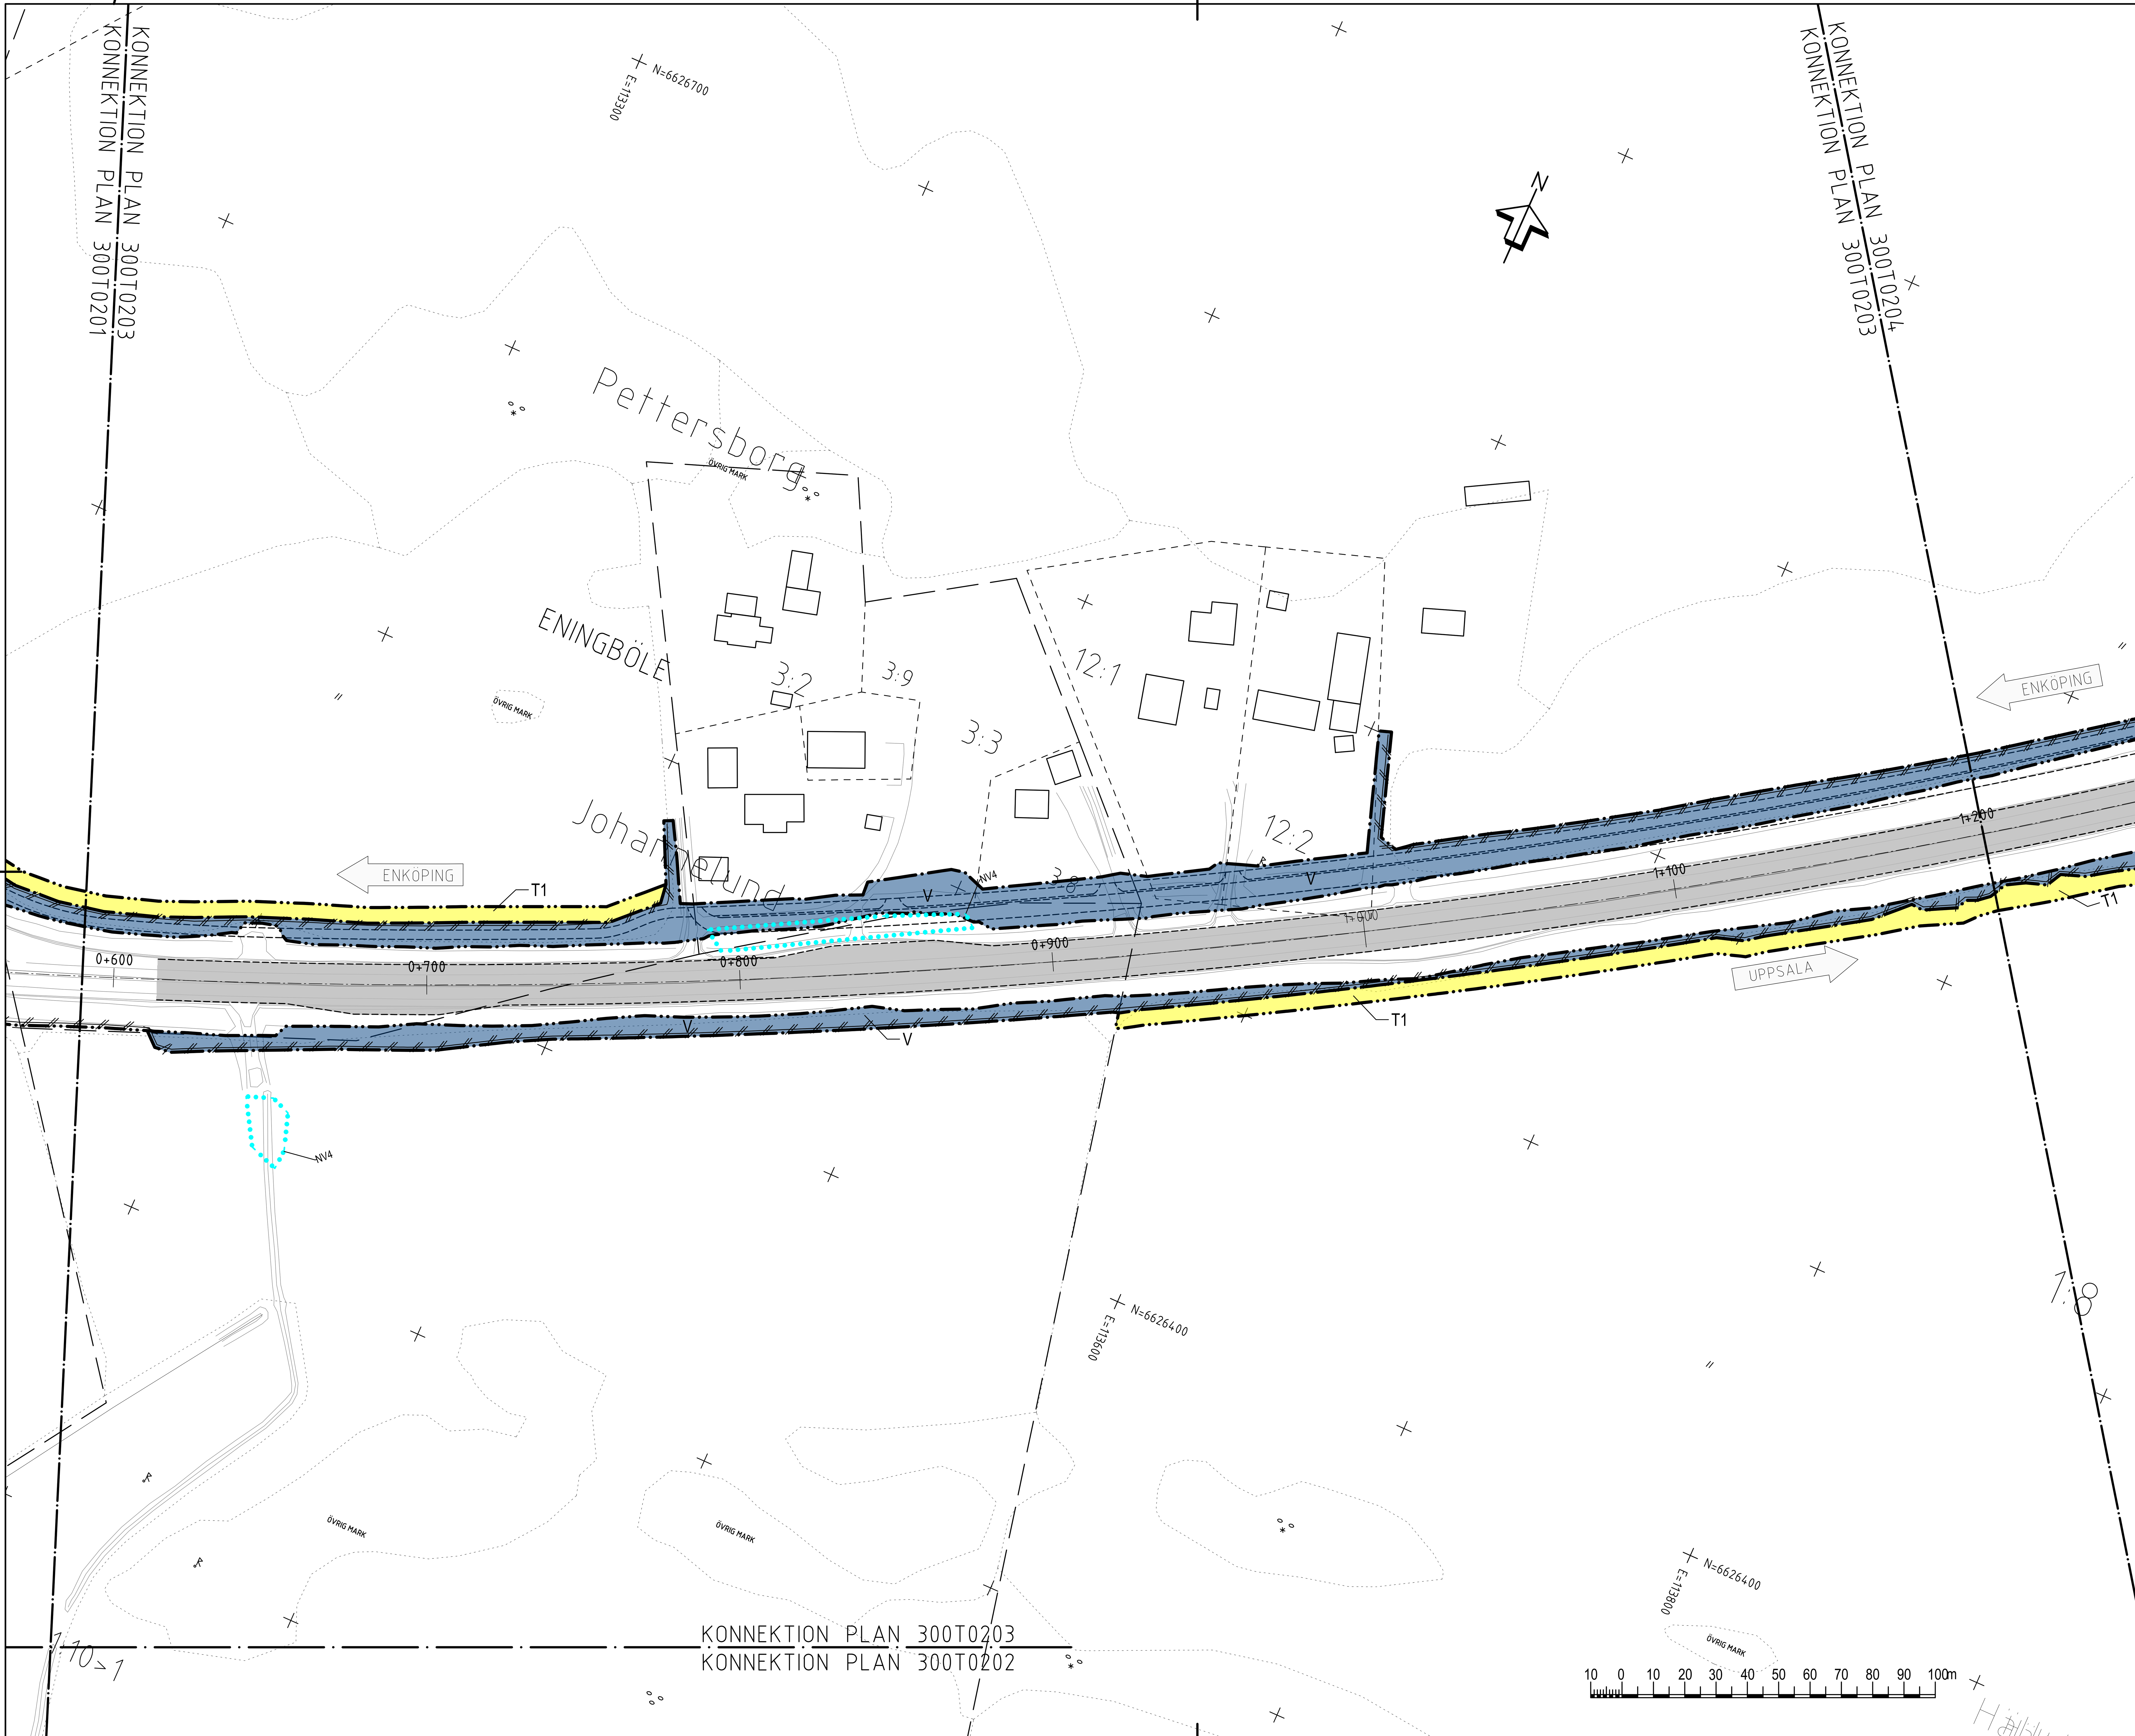

TECKENFÖRKLARING

MARKANSPRÅK

GRÄNS FÖR NYTT VÄGOMRÅDE
AVGRÄNSNING MELLAN OLIKA TYPER AV MARKANSPRÅK

V — NYTT VÄGOMRÅDE MED VÄGRÄTT

T1 — T1 - TILLFÄLLIG NYTTJANDERÄTT FÖR ARBETSOMRÅDE SKA GÄLLA UNDER BYGGTIDEN DOCK LÄNGST TILL OCH MED GODKÄND SLUTBESIKTNING

T2 — BROETABLERING, SKA GÄLLA UNDER BYGGTIDEN DOCK LÄNGST TILL OCH MED GODKÄND SLUTBESIKTNING

T3 — TILLFÄLLIGT NYTTJANDE SOM KRÄVS FÖR ATT KUNNA ÅTGÄRDA TRUMMA/DIKE.

SKYDDSÅTGÄRDER OCH FÖRSIKTIGHETSMÅTT

MARKERING ELLER AVGRÄNSNING AV SKYDDSÅTGÄRDER OCH FÖRSIKTIGHETSMÅTT

Sk4a	NY FAUNABRO
Sk4b	NY UNDERPASSAGE
Sk5	NY VILTSLUSS / NYTT VILTUTHOPP
Sk6	NYA FÄRISTER
Sk7	LEDARMUR
Sk8	BEFINTLIG UNDERPASSAGE

NATURVÄRDESOMRÅDEN

GENERELLA BIOTOPSKYDD

OMRÅDE MED NATURVÄRDE

NV2	OMRÅDE MED HÖGT NATURVÄRDE (NATURVÄRDESKLASS 2)
NV3	OMRÅDE MED PÅTAGLIGT NATURVÄRDE (NATURVÄRDESKLASS 3)
NV4	OMRÅDE MED VISST NATURVÄRDE (NATURVÄRDESKLASS 4)

FÖRBUDEN SOM AVSER VERKSAMHET ELLER ÅTGÄRD INOM OMRÅDE GENERELLA BIOTOPSKYDD (7:11 2 ST. MB) GÄLLER INTE BYGGANDE AV ALLMÄN VÄG

FÖRBUDEN MOT ÅTGÄRDER INOM STRANDSKYDDSOMRÅDE (7:15 MB) GÄLLER INTE BYGGANDE AV ALLMÄN VÄG.

SKYLDIGHETEN ATT GÖRA EN ANMÄLAN FÖR SAMRÅD ENLIGT 12:6 MB GÄLLER INTE FÖR DE VERKSAMHETER OCH ÅTGÄRDER SOM BEHÖVS FÖR ATT BYGGA VÄGEN OCH SOM FASTSTÄLLS OCH INGÅR I VÄGOMRÅDE FÖR ALLMÄN VÄG ELLER OMRÅDE FÖR TILLFÄLLIG NYTTJANDERÄTT.

ÖVRIGA BETECKNINGAR

0/100 — NY VÄG, VÄGBANEKANTER MED LÄNGDMÄTNING (HÖJDANGIVELSEN ÄR INOM FELMARGINAL -1 M TILL +1 M)

FASTIGHETSGRÄNS
TRAKTGRÄNS

BRO 241 — BRO ANLÄGGNINGS-ID

NYTT VILTSTÄNGSEL MED GRIND; VÄGOMRÅDET OMFATTAR 1+1M PÅ VARDERA SIDA OM STÄNGSLET/GRINDEN

KOORDINATSYSTEM: SWEREF 99 18 00
HÖJDSYSTEM: RH2000

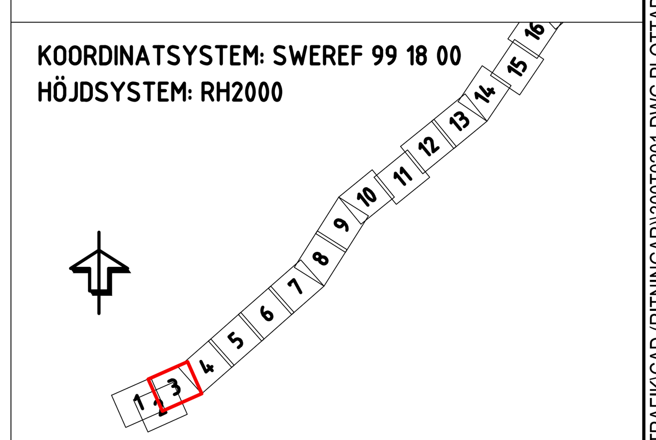

TYP AV PLAN	VÄGPLAN
GRANSKNINGSSTATUS / SYFTE	
HANDLINGSTYP	SAMRÅDSHANDLING
DATUM	2020-11-30
LEVERANS / ÄNDRINGS-PM	
OBJEKT	VÄG 55 ÖRSUNDSBRO-KVARNBOLUND
DELOMRÅDE / BANDEL	ÖRSUNDSBRO-KVARNBOLUND
ANLÄGGNINGSDEL	GAMENSAMT
OBJEKTNUMMER / KM	163590
KONSTRUKTIONSNUMMER	
BESTÄLLARE	TRAFIKVERKET
LEVERANTÖR	Licab, NORA Nora Consulting Engineers
SKAPAD AV	J.GACZKOWSKI,D.KOLASIŃSKI
UPPDRAGSNUMMER	003051001
GODKÄND AV	P.BANDAK
AVDELNING	
RITNINGSTYP	PLANKARTA
TEKNIKOMRÅDE / INNEHÅLL	VÄGUTFORMNING OCH TRAFIK
BESKRIVNING	VÄG 55 PLANKARTA KM 0/590 - 1/200
SKALA	1:1000
FORMAT	A1
FÖRVALTNINGSNUMMER	
RITNINGSNUMMER	300T0203
BLAD	3
NÄSTA BLAD	4
BET	

FIL: C:\USERS\MARCINDOBRYCHLOP\NCE DROPBOX\191103 VÄG 55 LICNCE\900-CHAOS\910 VAG 55\T - VAGUTFORMNING OCH TRAFIK\CAD (RITNINGAR)\300T0201.DWG PLOTTAD: 2012-10-25 AV ANVÄNDARE MARCINDOBRYCHLOP

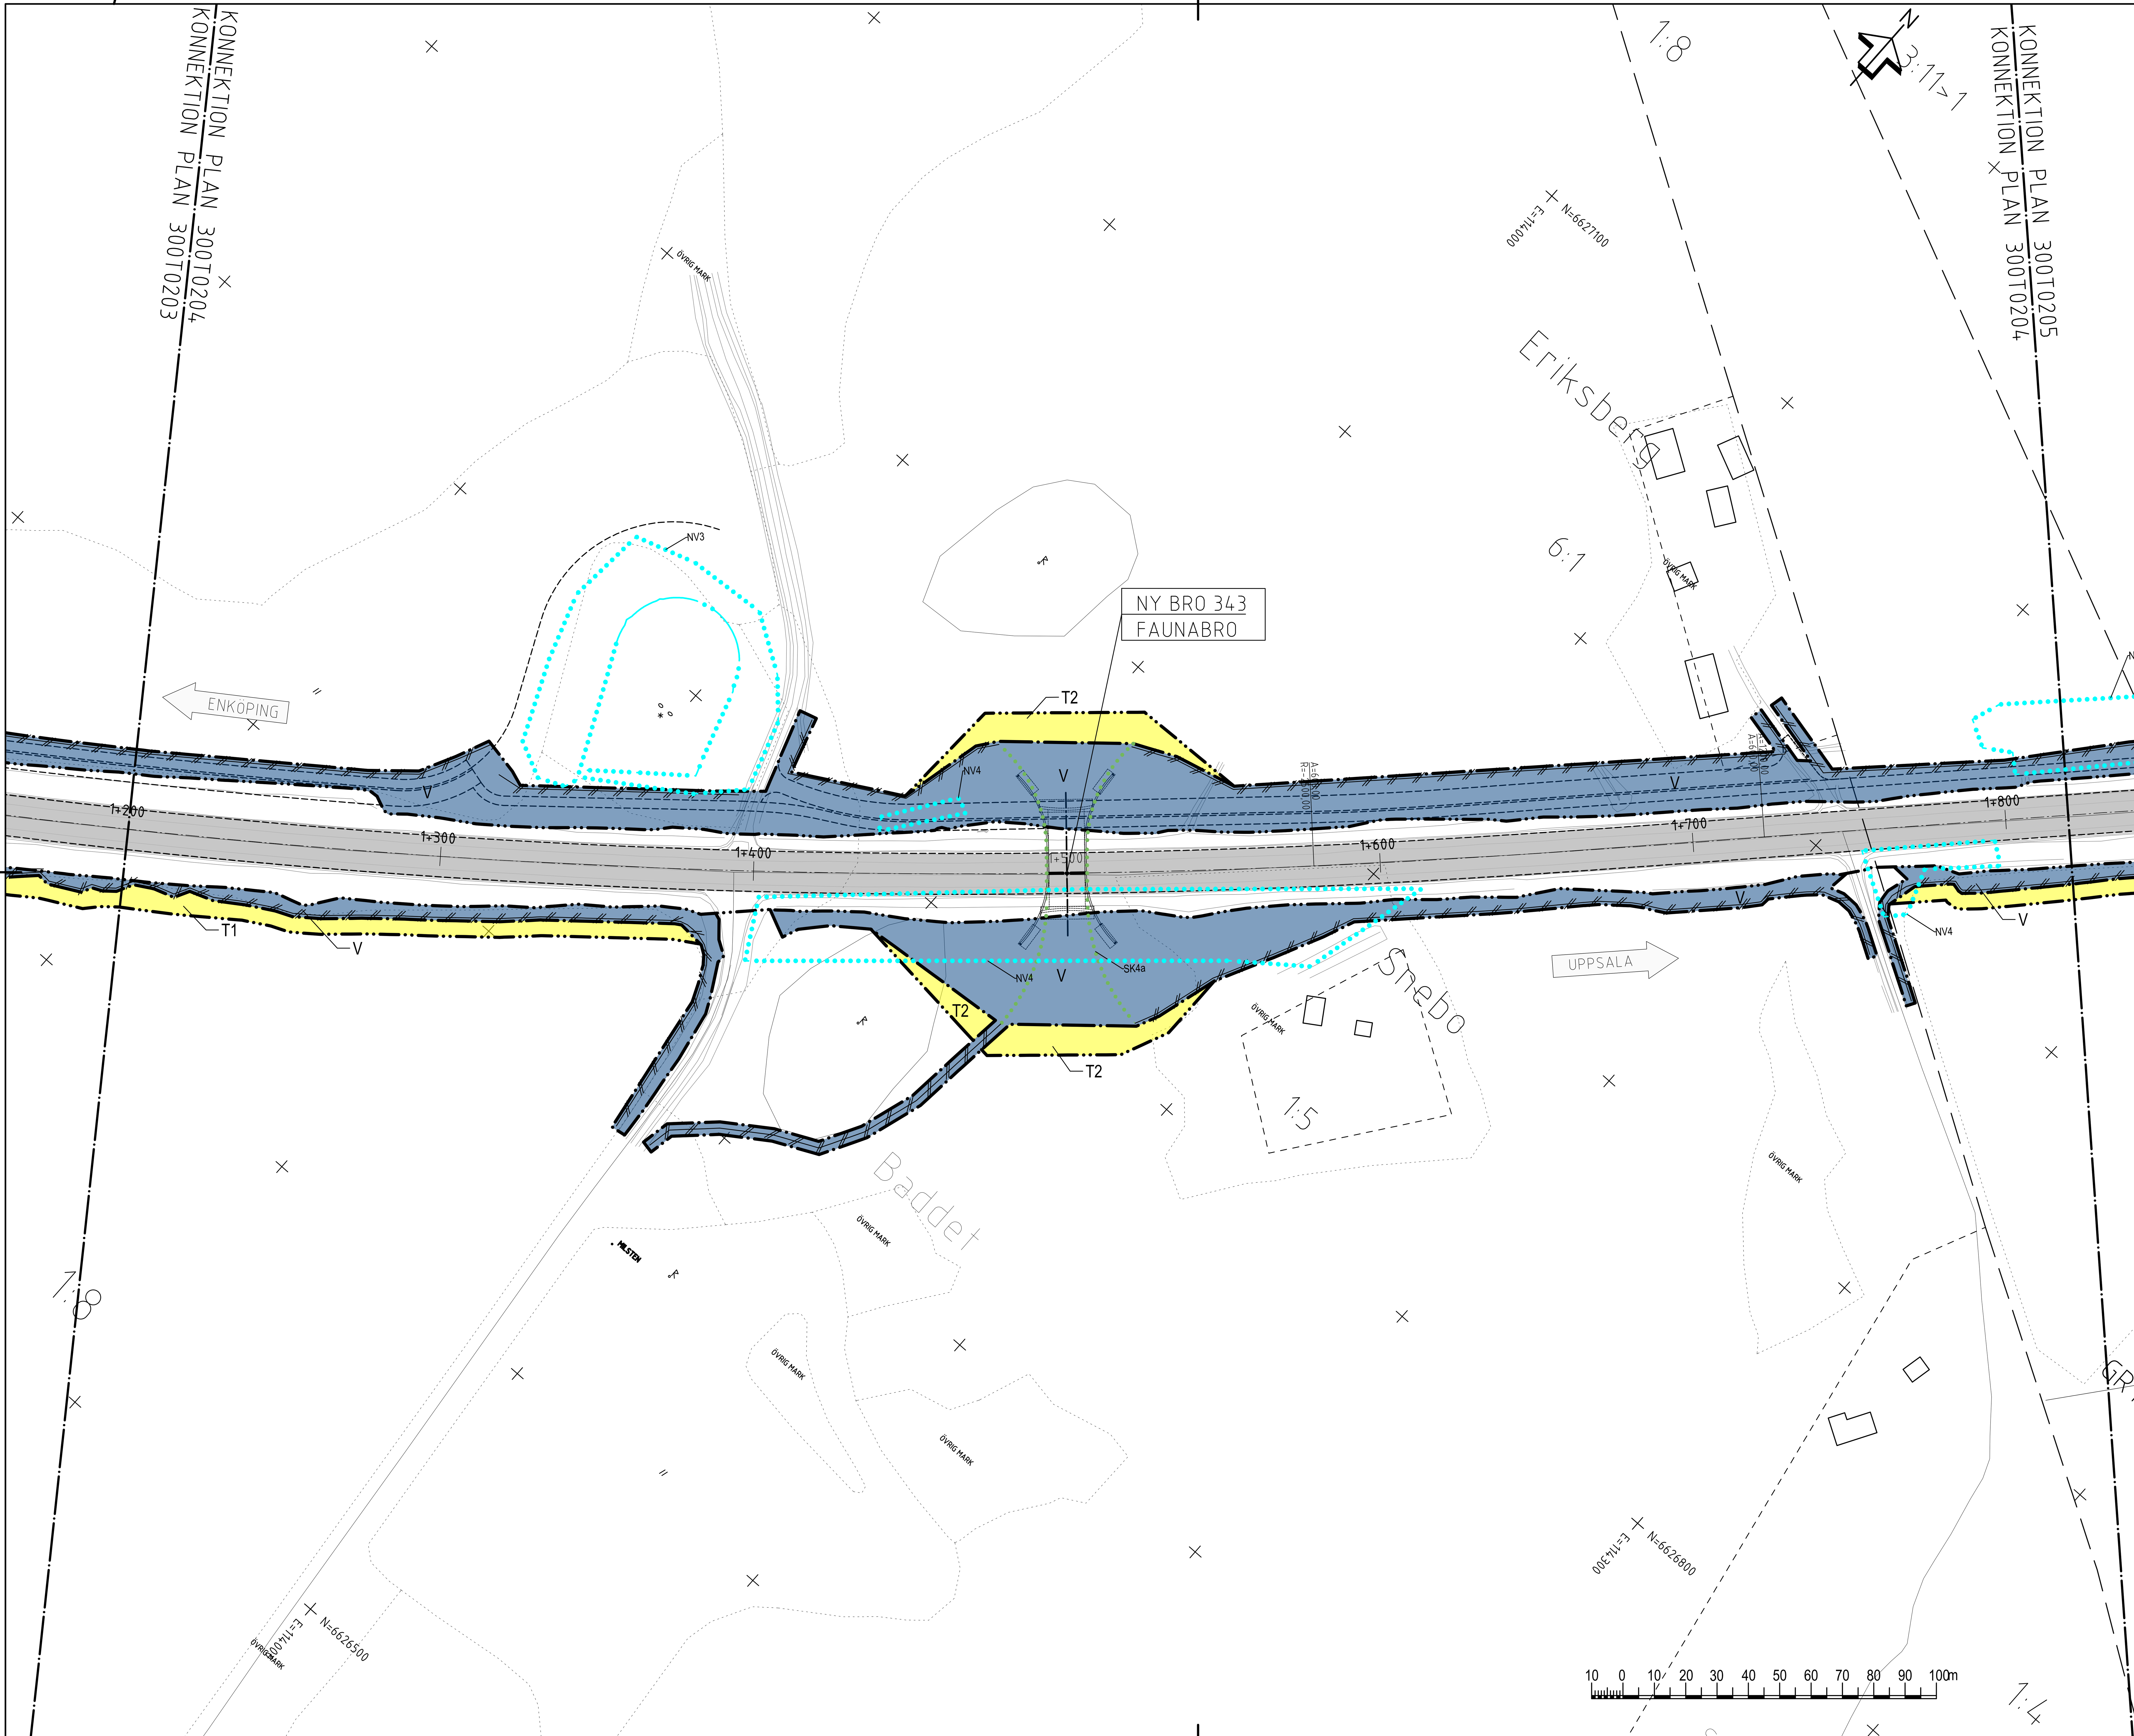

TECKENFÖRKLARING

MARKANSPRÅK

- GRÄNS FÖR NYTT VÄGOMRÅDE
- AVGRÄNSNING MELLAN OLIKA TYPER AV MARKANSPRÅK
- V — NYTT VÄGOMRÅDE MED VÄGRÄTT
- T1 — T1 – TILLFÄLLIG NYTTJANDERÄTT FÖR ARBETSOMRÅDE SKA GÄLLA UNDER BYGGTIDEN DOCK LÄNGST TILL OCH MED GODKÄND SLUTBESIKTNING
- T2 — BROETABLERING, SKA GÄLLA UNDER BYGGTIDEN DOCK LÄNGST TILL OCH MED GODKÄND SLUTBESIKTNING
- T3 — TILLFÄLLIGT NYTTJANDE SOM KRÄVS FÖR ATT KUNNA ÅTGÄRDA TRUMMA/DIKE.

SKYDDSÅTGÄRDER OCH FÖRSIKTIGHETSMÅTT

- MARKERING ELLER AVGRÄNSNING AV SKYDDSÅTGÄRDER OCH FÖRSIKTIGHETSMÅTT

Sk4a	NY FAUNABRO
Sk4b	NY UNDERPASSAGE
Sk5	NY VILTSLUSS / NYTT VILTUTHOPP
Sk6	NYA FÄRISTER
Sk7	LEDARMUR
Sk8	BEFINTLIG UNDERPASSAGE

NATURVÄRDESOMRÅDEN

- GENERELLA BIOTOPSKYDD
- OMRÅDE MED NATURVÄRDE

NV2	OMRÅDE MED HÖGT NATURVÄRDE (NATURVÄRDESKLASS 2)
NV3	OMRÅDE MED PÅTAGLIGT NATURVÄRDE (NATURVÄRDESKLASS 3)
NV4	OMRÅDE MED VISST NATURVÄRDE (NATURVÄRDESKLASS 4)

FÖRBUDEN SOM AVSER VERKSAMHET ELLER ÅTGÄRD INOM OMRÅDE GENERELLA BIOTOPSKYDD (7:11 2 ST. MB) GÄLLER INTE BYGGANDE AV ALLMÄN VÄG

FÖRBUDEN MOT ÅTGÄRDER INOM STRANDSKYDDSOMRÅDE (7:15 MB) GÄLLER INTE BYGGANDE AV ALLMÄN VÄG.

SKYLDIGHETEN ATT GÖRA EN ANMÄLAN FÖR SAMRÅD ENLIGT 12:6 MB GÄLLER INTE FÖR DE VERKSAMHETER OCH ÅTGÄRDER SOM BEHÖVS FÖR ATT BYGGA VÄGEN OCH SOM FASTSTÄLLS OCH INGÅR I VÄGOMRÅDE FÖR ALLMÄN VÄG ELLER OMRÅDE FÖR TILLFÄLLIG NYTTJANDERÄTT.

ÖVRIGA BETECKNINGAR

- 0/100 — NY VÄG, VÄGBANEKANTER MED LÄNGDMÄTNING (HÖJDANGIVELSEN ÄR INOM FELMARGINAL -1 M TILL +1 M)
- FASTIGHETSGRÄNS
- TRAKTGRÄNS
- BRO 241 — BRO ANLÄGGNINGS-ID
- NYTT VILTSTÄNGSEL MED GRIND; VÄGOMRÅDET OMFATTAR 1+1M PÅ VARDERA SIDA OM STÄNGSLET/GRINDEN

KOORDINATSYSTEM: SWEREF 99 18 00
HÖJDSYSTEM: RH2000

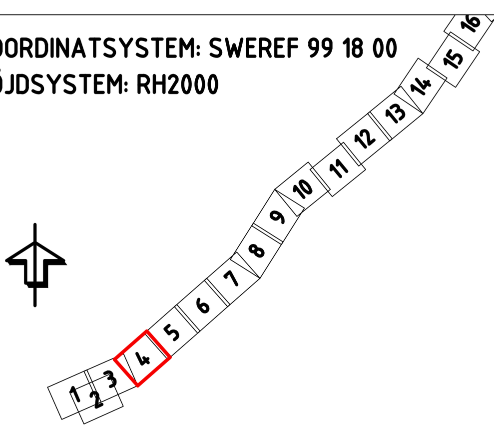

TYP AV PLAN	VÄGPLAN
GRANSKNINGSSTATUS / SYFTE	
HANDLINGSTYP	SAMRÅDSHANDLING
DATUM	2020-11-30
LEVERANS / ÄNDRINGS-PM	
OBJEKT	VÄG 55 ÖRSUNDSBRO-KVARNBOLUND
DELOMRÅDE / BANDEL	ÖRSUNDSBRO-KVARNBOLUND
ANLÄGGNINGSDEL	GAMENSAMT
OBJEKTNUMMER / KM	163590
KONSTRUKTIONSNUMMER	
BESTÄLLARE	TRAFIKVERKET
LEVERANTÖR	Licab; NORA Nora Consulting Engineers
SKAPAD AV	J.GACZKOWSKI,D.KOLASIŃSKI
UPPDRAGSNUMMER	003051001
GODKÄND AV	P.BANDAK
AVDELNING	
RITNINGSTYP	PLANKARTA
TEKNIKOMRÅDE / INNEHÅLL	VÄGUTFORMNING OCH TRAFIK
BESKRIVNING	VÄG 55 PLANKARTA KM 1/200 - 1/820
SKALA	1:1000
FORMAT	A1
FÖRVALTNINGSNUMMER	
RITNINGSNUMMER	300T0204
BLAD	4
NÄSTA BLAD	5
BET	

FIL: C:\USERS\MARCINDOBRYCHLOP\NCE DROPBOX\191103 VÄG 55 LICNCE\900-CHAOS\910 VAG 55\T - VAGUTFORMNING OCH TRAFIK\CAD (RITNINGAR)\300T0201.DWG PLOTTAD: 2012-10-25 AV ANVÄNDARE MARCINDOBRYCHLOP

KONNEKTION PLAN 300T0205
KONNEKTION PLAN 300T0204
KONNEKTION PLAN 300T0206
KONNEKTION PLAN 300T0205

ENKOPING
UPPSALA
GRYTA-SÄBY
Taggmyran
Kongo
ÖVRIG MARK
N=6627600
E=714500
N=6627000
E=714000
N=6627300
E=714800

1+800 1+900 2+000 2+100 2+200 2+300 2+400

NV4 NV3 V T1

1:8 1:4 3:1>1 4:5 3:2 4:3 4:4 4:6

10 0 10 20 30 40 50 60 70 80 90 100m

TECKENFÖRKLARING

MARKANSPRÅK

- GRÄNS FÖR NYTT VÄGOMRÅDE
- AVGRÄNSNING MELLAN OLIKA TYPER AV MARKANSPRÅK
- V — NYTT VÄGOMRÅDE MED VÄGRÄTT
- T1 — T1 - TILLFÄLLIG NYTTJANDERÄTT FÖR ARBETSOMRÅDE SKA GÄLLA UNDER BYGGTIDEN DOCK LÄNGST TILL OCH MED GODKÄND SLUTBESIKTNING
- T2 — BROETABLERING, SKA GÄLLA UNDER BYGGTIDEN DOCK LÄNGST TILL OCH MED GODKÄND SLUTBESIKTNING
- T3 — TILLFÄLLIGT NYTTJANDE SOM KRÄVS FÖR ATT KUNNA ÅTGÄRDA TRUMMA/DIKE.

SKYDDSÅTGÄRDER OCH FÖRSIKTIGHETSMÅTT

- MARKERING ELLER AVGRÄNSNING AV SKYDDSÅTGÄRDER OCH FÖRSIKTIGHETSMÅTT

Sk4a	NY FAUNABRO
Sk4b	NY UNDERPASSAGE
Sk5	NY VILTSLUSS / NYTT VILTUTHOPP
Sk6	NYA FÄRISTER
Sk7	LEDARMUR
Sk8	BEFINTLIG UNDERPASSAGE

NATURVÄRDESOMRÅDEN

- GENERELLA BIOTOPSKYDD
- OMRÅDE MED NATURVÄRDE

NV2	OMRÅDE MED HÖGT NATURVÄRDE (NATURVÄRDESKLASS 2)
NV3	OMRÅDE MED PÅTAGLIGT NATURVÄRDE (NATURVÄRDESKLASS 3)
NV4	OMRÅDE MED VISST NATURVÄRDE (NATURVÄRDESKLASS 4)

FÖRBUDEN SOM AVSER VERKSAMHET ELLER ÅTGÄRD INOM OMRÅDE GENERELLA BIOTOPSKYDD (7:11 2 ST. MB) GÄLLER INTE BYGGANDE AV ALLMÄN VÄG

FÖRBUDEN MOT ÅTGÄRDER INOM STRANDSKYDDSOMRÅDE (7:15 MB) GÄLLER INTE BYGGANDE AV ALLMÄN VÄG.

SKYLDIGHETEN ATT GÖRA EN ANMÄLAN FÖR SAMRÅD ENLIGT 12:6 MB GÄLLER INTE FÖR DE VERKSAMHETER OCH ÅTGÄRDER SOM BEHÖVS FÖR ATT BYGGA VÄGEN OCH SOM FASTSTÄLLS OCH INGÅR I VÄGOMRÅDE FÖR ALLMÄN VÄG ELLER OMRÅDE FÖR TILLFÄLLIG NYTTJANDERÄTT.

ÖVRIGA BETECKNINGAR

- 0/100 — NY VÄG, VÄGBANEKANTER MED LÄNGDMÄTNING (HÖJDANGIVELSEN ÄR INOM FELMARGINAL ~1 M TILL +1 M)
- FASTIGHETSGRÄNS
- TRAKTGRÄNS
- BRO 24:1 — BRO ANLÄGGNINGS-ID
- NYTT VILTSTÄNGSEL MED GRIND; VÄGOMRÅDET OMFATTAR 1+1M PÅ VARDERA SIDA OM STÄNGSLET/GRINDEN

KOORDINATSYSTEM: SWEREF 99 18 00
HÖJDSYSTEM: RH2000

1 2 3 4 5 6 7 8 9 10 11 12 13 14 15 16

TYP AV PLAN	VÄGPLAN
GRANSKNINGSSTATUS / SYFTE	
HANDLINGSTYP	SAMRÅDSHANDLING
DATUM	2020-11-30
LEVERANS / ÄNDRINGS-PM	
OBJEKT	VÄG 55 ÖRSUNDSBRO-KVARNBOLUND
DELOMRÅDE / BANDEL	ÖRSUNDSBRO-KVARNBOLUND
ANLÄGGNINGSDEL	GAMENSAMT
OBJEKTNUMMER / KM	163590
KONSTRUKTIONSNUMMER	
BESTÄLLARE	TRAFIKVERKET
LEVERANTÖR	Licab, Norra Consulting Engineers
SKAPAD AV	J.GACZKOWSKI,D.KOLASIŃSKI
UPPDRAGSNUMMER	003051001
GODKÄND AV	P.BANDAK
AVDELNING	
RITNINGSTYP	PLANKARTA
TEKNIKOMRÅDE / INNEHÅLL	VÄGUTFORMNING OCH TRAFIK
BESKRIVNING	VÄG 55 PLANKARTA KM 1/820 - 2/450
SKALA	1:1000
FORMAT	A1
FÖRVALTNINGSNUMMER	
RITNINGSNUMMER	300T0205
BLAD	5
NÄSTA BLAD	6
BET	

XREF CAD\MODELLER\D3809501
CAD\MODELLER\13809701
CAD\MODELLER\13809201
CAD\MODELLER\13809203
CAD\MODELLER\CJ809601
CAD\MODELLER\X3809703
CAD\MODELLER\X3809703
CAD\MODELLER\13809271

2020-10-29 13:58
2020-12-02 14:52
2020-11-03 08:46
2020-07-02 15:11
2020-06-04 08:43
2020-06-04 08:43
2020-11-03 08:46
2020-11-03 08:46
2020-12-02 13:11

CAD\MODELLER\13809301
CAD\MODELLER\13809201
NV\NV3809203
NV\NV3809203
CAD\MODELLER\13809701
CAD\MODELLER\13809701
CAD\MODELLER\X3809703

2020-12-02 13:37
2020-11-03 09:39
2020-11-03 09:39
2020-10-21 11:26
2020-12-02 13:37
2020-12-03 09:58
2020-12-02 13:11
2020-10-30 14:33

FIL: C:\USERS\MARCIN\DOBRYCHLOP\NCE DROPBOX\191103 VÄG 55 LICNCE\900-CHAOS\910 VÄG 55\T - VÄGUTFORMNING OCH TRAFIK\CAD (RITNINGAR)\300T0201.DWG PLOTTAD: 2012-10-25 AV ANVÄNDARE MARCINDOBRYCHLOP

TECKENFÖRKLARING

MARKANSPRÅK

GRÄNS FÖR NYTT VÄGOMRÅDE
AVGRÄNSNING MELLAN OLIKA TYPER AV MARKANSPRÅK

V — NYTT VÄGOMRÅDE MED VÄGRÄTT

T1 — T1 - TILLFÄLLIG NYTTJANDERÄTT FÖR ARBETSOMRÅDE SKA GÄLLA UNDER BYGGTIDEN DOCK LÄNGST TILL OCH MED GODKÄND SLUTBESIKTNING

T2 — BROETABLERING, SKA GÄLLA UNDER BYGGTIDEN DOCK LÄNGST TILL OCH MED GODKÄND SLUTBESIKTNING

T3 — TILLFÄLLIGT NYTTJANDE SOM KRÄVS FÖR ATT KUNNA ÅTGÄRDA TRUMMA/DIKE.

SKYDDSÅTGÄRDER OCH FÖRSIKTIGHETSMÅTT

MARKERING ELLER AVGRÄNSNING AV SKYDDSÅTGÄRDER OCH FÖRSIKTIGHETSMÅTT

Sk4a	NY FAUNABRO
Sk4b	NY UNDERPASSAGE
Sk5	NY VILTSLUSS / NYTT VILTUTHOPP
Sk6	NYA FÄRISTER
Sk7	LEDARMUR
Sk8	BEFINTLIG UNDERPASSAGE

NATURVÄRDESOMRÅDEN

GENERELLA BIOTOPSKYDD

OMRÅDE MED NATURVÄRDE

NV2	OMRÅDE MED HÖGT NATURVÄRDE (NATURVÄRDESKLASS 2)
NV3	OMRÅDE MED PÅTAGLIGT NATURVÄRDE (NATURVÄRDESKLASS 3)
NV4	OMRÅDE MED VISST NATURVÄRDE (NATURVÄRDESKLASS 4)

FÖRBUDEN SOM AVSER VERKSAMHET ELLER ÅTGÄRD INOM OMRÅDE GENERELLA BIOTOPSKYDD (7:11 2 ST. MB) GÄLLER INTE BYGGANDE AV ALLMÄN VÄG

FÖRBUDEN MOT ÅTGÄRDER INOM STRANDSKYDDSOMRÅDE (7:15 MB) GÄLLER INTE BYGGANDE AV ALLMÄN VÄG.

SKYLDIGHETEN ATT GÖRA EN ANMÄLAN FÖR SAMRÅD ENLIGT 12:6 MB GÄLLER INTE FÖR DE VERKSAMHETER OCH ÅTGÄRDER SOM BEHÖVS FÖR ATT BYGGA VÄGEN OCH SOM FASTSTÄLLS OCH INGÅR I VÄGOMRÅDE FÖR ALLMÄN VÄG ELLER OMRÅDE FÖR TILLFÄLLIG NYTTJANDERÄTT.

ÖVRIGA BETECKNINGAR

0/100 — NY VÄG, VÄGBANEKANTER MED LÄNGDMÄTNING (HÖJDANGIVELSEN ÄR INOM FELMARGINAL -1 M TILL +1 M)

FASTIGHETSGRÄNS
TRAKTGRÄNS

BRO 241 — BRO ANLÄGGNINGS-ID

NYTT VILTSTÄNGSEL MED GRIND; VÄGOMRÅDET OMFATTAR 1+1M PÅ VARDERA SIDA OM STÄNGSLET/GRINDEN

KOORDINATSYSTEM: SWEREF 99 18 00
HÖJDSYSTEM: RH2000

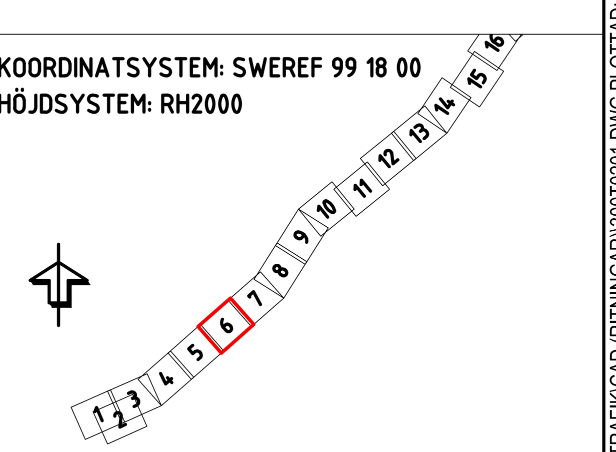

TYP AV PLAN	VÄGPLAN
GRANSKNINGSSTATUS / SYFTE	
HANDLINGSTYP	SAMRÅDSHANDLING
DATUM	2020-11-30
LEVERANS / ÄNDRINGS-PM	
OBJEKT	VÄG 55 ÖRSUNDSBRO-KVARNBOLUND
DELOMRÅDE / BANDEL	ÖRSUNDSBRO-KVARNBOLUND
ANLÄGGNINGSDEL	GAMENSAMT
OBJEKTNUMMER / KM	163590
KONSTRUKTIONSNUMMER	
BESTÄLLARE	TRAFIKVERKET
LEVERANTÖR	Licab; NORA Nora Consulting Engineers
SKAPAD AV	J.GACZKOWSKI,D.KOLASIŃSKI
UPPDRAGSNUMMER	003051001
GODKÄND AV	P.BANDAK
AVDELNING	
RITNINGSTYP	PLANKARTA
TEKNIKOMRÅDE / INNEHÅLL	VÄGUTFORMNING OCH TRAFIK
BESKRIVNING	VÄG 55 PLANKARTA KM 2/450 - 3/080
SKALA	1:1000
FORMAT	A1
FÖRVALTNINGSNUMMER	
RITNINGSNUMMER	300T0206
BLAD	6
NÄSTA BLAD	7
BET	

FIL: C:\USERS\MARCINDOBRYCHLOP\NCE DROPBOX\191103 VÄG 55 LICNCE\900-CHAOS\910 VÄG 55\T - VÄGUTFORMNING OCH TRAFIK\CAD (RITNINGAR)\300T0201.DWG PLOTTAD: 2012-10-25 AV ANVÄNDARE MARCINDOBRYCHLOP

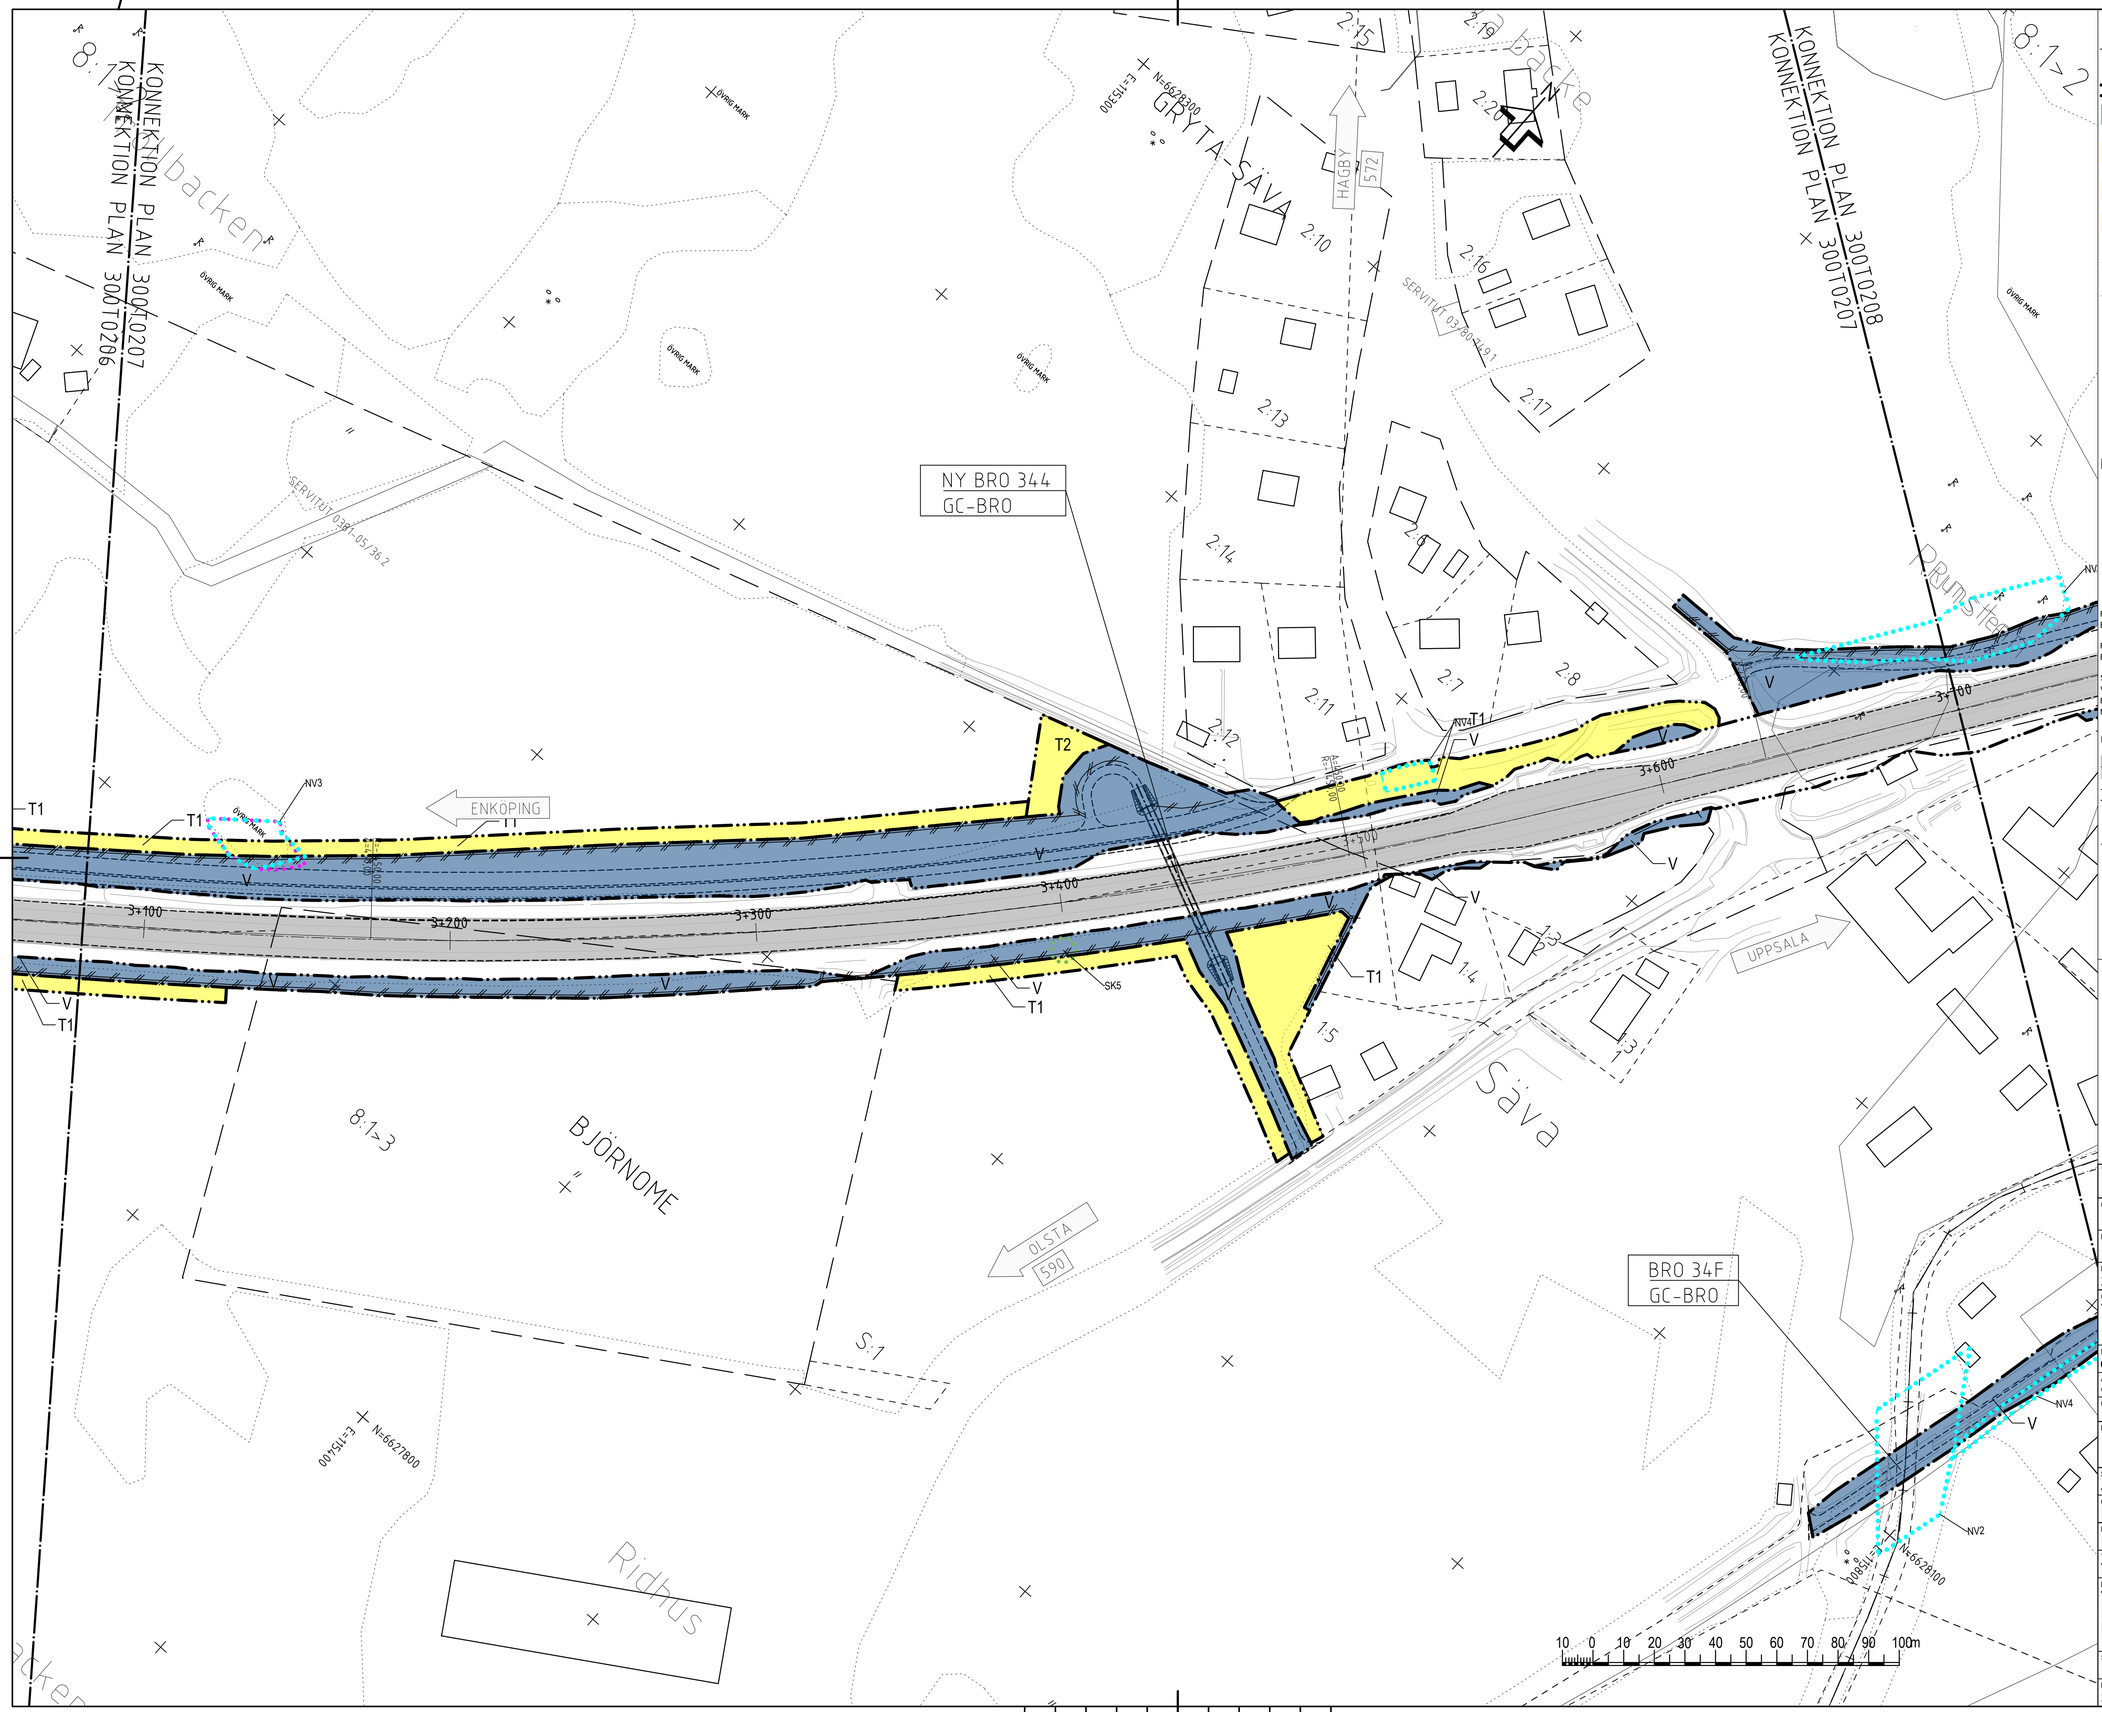

TECKENFÖRKLARING

MARKANSPRÅK

- GRÄNS FÖR NYTT VÄGOMRÅDE
- AVGRÄNSNING MELLAN OLIKA TYPER AV MARKANSPRÅK
- V — NYTT VÄGOMRÅDE MED VÄGRÄTT
- T1 — T1 - TILLFÄLLIG NYTTJANDERÄTT FÖR ARBETSOMRÅDE SKA GÄLLA UNDER BYGGTIDEN DOCK LÄNGST TILL OCH MED GODKÄND SLUTBESIKTNING
- T2 — BROETABLERING, SKA GÄLLA UNDER BYGGTIDEN DOCK LÄNGST TILL OCH MED GODKÄND SLUTBESIKTNING
- T3 — TILLFÄLLIGT NYTTJANDE SOM KRÄVS FÖR ATT KUNNA ÅTGÄRDA TRUMMA/DIKE.

SKYDDSÅTGÄRDER OCH FÖRSIKTIGHETSMÅTT

- MARKERING ELLER AVGRÄNSNING AV SKYDDSÅTGÄRDER OCH FÖRSIKTIGHETSMÅTT

Sk4a	NY FAUNABRO
Sk4b	NY UNDERPASSAGE
Sk5	NY VILTSLUSS / NYTT VILTUTHOPP
Sk6	NYA FÄRISTER
Sk7	LEDARMUR
Sk8	BEFINTLIG UNDERPASSAGE

NATURVÄRDESOMRÅDEN

- GENERELLA BIOTOPSKYDD
- OMRÅDE MED NATURVÄRDE

NV2	OMRÅDE MED HÖGT NATURVÄRDE (NATURVÄRDESKLASS 2)
NV3	OMRÅDE MED PÅTAGLIGT NATURVÄRDE (NATURVÄRDESKLASS 3)
NV4	OMRÅDE MED VISST NATURVÄRDE (NATURVÄRDESKLASS 4)

FÖRBUDEN SOM AVSER VERKSAMHET ELLER ÅTGÄRD INOM OMRÅDE GENERELLA BIOTOPSKYDD (7:11 2 ST. MB) GÄLLER INTE BYGGANDE AV ALLMÄN VÄG

FÖRBUDEN MOT ÅTGÄRDER INOM STRANDSKYDDSOMRÅDE (7:15 MB) GÄLLER INTE BYGGANDE AV ALLMÄN VÄG.

SKYLDIGHETEN ATT GÖRA EN ANMÄLAN FÖR SAMRÅD ENLIGT 12:6 MB GÄLLER INTE FÖR DE VERKSAMHETER OCH ÅTGÄRDER SOM BEHÖVS FÖR ATT BYGGA VÄGEN OCH SOM FASTSTÄLLS OCH INGÅR I VÄGOMRÅDE FÖR ALLMÄN VÄG ELLER OMRÅDE FÖR TILLFÄLLIG NYTTJANDERÄTT.

ÖVRIGA BETECKNINGAR

- 0/100 — NY VÄG, VÄGBANEKANTER MED LÄNGDMÄTNING (HÖJDANGIVELSEN ÄR INOM FELMARGINAL ~1 M TILL ~1 M)
- FASTIGHETSGRÄNS
- TRAKTGRÄNS
- BRO 24:1 — BRO ANLÄGGNINGS-ID
- NYTT VILTSTÄNGSEL MED GRIND; VÄGOMRÅDET OMFATTAR 1+1M PÅ VARDERA SIDA OM STÄNGSLET/GRINDEN

KOORDINATSYSTEM: SWEREF 99 18 00
HÖJDSYSTEM: RH2000

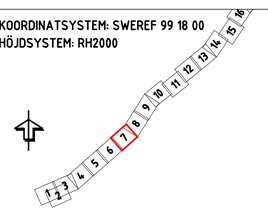

TYP AV PLAN
VÄGPLAN

GRANSKNINGSSTATUS / SYFTE

HANDLINGSTYP
SAMRÅDSHANDLING

DATUM	LEVERANS / ÄNDRINGS-PM
2020-11-30	

OBJEKT
VÄG 55 ÖRSUNDSBRO-KVARNBOLUND

DELOMRÅDE / BANDEL
ÖRSUNDSBRO-KVARNBOLUND

ANLÄGGNINGSDEL
GAMENSAMT

OBJEKTNUMMER / KM	KONSTRUKTIONSNUMMER
163590	

BESTÄLLARE: TRAFIKVERKET
LEVERANTÖR: Licab, NORA Norra Consulting Engineers

SKAPAD AV	UPPDRAGSNUMMER
J.GACZKOWSKI,D.KOLASIŃSKI	003051001
GODKÄND AV: P.BANDAK	AVDELNING:

RITNINGSTYP
PLANKARTA

TEKNIKOMRÅDE / INNEHÅLL
VÄGUTFORMNING OCH TRAFIK

BESKRIVNING
VÄG 55
PLANKARTA
KM 3/080 - 3/700

SKALA	FORMAT	FÖRVALTNINGSNUMMER
1:1000	A1	

RITNINGSNUMMER	BLAD	NÄSTA BLAD	BET
300T0207	7	8	

FIL: C:\USERS\MARCIN\DOBRYCHLOP\NCE DROPBOX\191103 VÄG 55 LICNCE\900-CHAOS\910 VÄG 55\T - VÄGUTFORMNING OCH TRAFIK\CAD (RITNINGAR)\300T0201.DWG PLOTTAD: 2012-10-25 AV ANVÄNDARE MARCINDOBRYCHLOP

XREF CAD MODELLER\D3809501
CAD MODELLER\13809701
CAD MODELLER\13810101
CAD MODELLER\13810203
CAD MODELLER\CJ809601
CAD MODELLER\CJ809701
CAD MODELLER\N3809703
CAD MODELLER\13810271

2020-10-29 13:58
2020-12-02 14:52
2020-12-02 15:11
2020-07-02 15:11
2020-06-04 08:43
2020-06-04 08:43
2020-11-03 08:46
2020-11-03 08:46
2020-12-02 9:11

CAD MODELLER\T13809301
CAD MODELLER\N3809501
NV1\N3809503
CAD MODELLER\13810203
CAD MODELLER\13809701
CAD MODELLER\N3809703
CAD MODELLER\N3809903

2020-12-02 13:37
2020-11-03 09:30
2020-10-29 13:58
2020-10-21 11:26
2020-10-30 14:37
2020-12-03 09:58
2020-10-30 14:15
2020-10-30 14:33

KONNEKTION PLAN 300T0208
KONNEKTION PLAN 300T0207
KONNEKTION PLAN 300T0209
KONNEKTION PLAN 300T0208
HÄLLBY
GRYTA
ENKOPING
UPPSALA
BRO 345
3-70-1
BRO 346
3-664-1
ÖVRIG MARK
593
3+700
3+800
3+900
4+000
4+100
4+200
4+300
N=6628800
E=115700
N=6628600
E=116100
N=6628200
E=115900
T1
T3
V
NV2
NV4
SK6
SK8
1:2
2:2>1
8:1>2
5:1>1
1:2>1
1:2>3
1:3
1:12
2:9
2:10
5:1
2:9
1:6
2:6
3:5
3:2
1:7
10 0 10 20 30 40 50 60 70 80 90 100m

TECKENFÖRKLARING

MARKANSPRÅK

- GRÄNS FÖR NYTT VÄGOMRÅDE
- AVGRÄNSNING MELLAN OLIKA TYPER AV MARKANSPRÅK
- V — NYTT VÄGOMRÅDE MED VÄGRÄTT
- T1 — T1 - TILLFÄLLIG NYTTJANDERÄTT FÖR ARBETSOMRÅDE SKA GÄLLA UNDER BYGGTIDEN DOCK LÄNGST TILL OCH MED GODKÄND SLUTBESIKTNING
- T2 — BROETABLERING, SKA GÄLLA UNDER BYGGTIDEN DOCK LÄNGST TILL OCH MED GODKÄND SLUTBESIKTNING
- T3 — TILLFÄLLIGT NYTTJANDE SOM KRÄVS FÖR ATT KUNNA ÅTGÄRDA TRUMMA/DIKE.

SKYDDSÅTGÄRDER OCH FÖRSIKTIGHETSMÅTT

- MARKERING ELLER AVGRÄNSNING AV SKYDDSÅTGÄRDER OCH FÖRSIKTIGHETSMÅTT

Sk4a	NY FAUNABRO
Sk4b	NY UNDERPASSAGE
Sk5	NY VILTSLUSS / NYTT VILTUTHOPP
Sk6	NYA FÄRISTER
Sk7	LEDARMUR
Sk8	BEFINTLIG UNDERPASSAGE

NATURVÄRDESOMRÅDEN

- GENERELLA BIOTOPSKYDD
- OMRÅDE MED NATURVÄRDE

NV2	OMRÅDE MED HÖGT NATURVÄRDE (NATURVÄRDESKLASS 2)
NV3	OMRÅDE MED PÅTAGLIGT NATURVÄRDE (NATURVÄRDESKLASS 3)
NV4	OMRÅDE MED VISST NATURVÄRDE (NATURVÄRDESKLASS 4)

FÖRBUDEN SOM AVSER VERKSAMHET ELLER ÅTGÄRD INOM OMRÅDE GENERELLA BIOTOPSKYDD (7:11 2 ST. MB) GÄLLER INTE BYGGANDE AV ALLMÄN VÄG

FÖRBUDEN MOT ÅTGÄRDER INOM STRANDSKYDDSOMRÅDE (7:15 MB) GÄLLER INTE BYGGANDE AV ALLMÄN VÄG.

SKYLDIGHETEN ATT GÖRA EN ANMÄLAN FÖR SAMRÅD ENLIGT 12:6 MB GÄLLER INTE FÖR DE VERKSAMHETER OCH ÅTGÄRDER SOM BEHÖVS FÖR ATT BYGGA VÄGEN OCH SOM FASTSTÄLLS OCH INGÅR I VÄGOMRÅDE FÖR ALLMÄN VÄG ELLER OMRÅDE FÖR TILLFÄLLIG NYTTJANDERÄTT.

ÖVRIGA BETECKNINGAR

- 0/100 — NY VÄG, VÄGBANEKANTER MED LÄNGDMÄTNING (HÖJDÄNGIVELSEN ÄR INOM FELMARGINAL ~1 M TILL ~1 M)
- FASTIGHETSGRÄNS
- TRAKTGRÄNS
- BRO 24:1 — BRO ANLÄGGNINGS-ID
- NYTT VILTSTÄNGSEL MED GRIND; VÄGOMRÅDET OMFATTAR 1+1M PÅ VARDERA SIDA OM STÄNGSLET/GRINDEN

KOORDINATSYSTEM: SWEREF 99 18 00
HÖJDSYSTEM: RH2000

1 2 3 4 5 6 7 8 9 10 11 12 13 14 15 16

TYP AV PLAN
VÄGPLAN

GRANSKNINGSSTATUS / SYFTE

HANDLINGSTYP
SAMRÅDSHANDLING

DATUM	LEVERANS / ÄNDRINGS-PM
2020-11-30	

OBJEKT
VÄG 55 ÖRSUNDSBRO-KVARNBOLUND

DELOMRÅDE / BANDEL
ÖRSUNDSBRO-KVARNBOLUND

ANLÄGGNINGSDEL
GAMENSAMT

OBJEKTNUMMER / KM	KONSTRUKTIONSNUMMER
163590	

BESTÄLLARE: TRAFIKVERKET
LEVERANTÖR: Licab, AVORA Nova Consulting Engineers

SKAPAD AV	UPPDRAGSNUMMER
J.GACZKOWSKI,D.KOLASIŃSKI	003051001

GODKÄND AV	AVDELNING
P.BANDAK	

RITNINGSTYP
PLANKARTA

TEKNIKOMRÅDE / INNEHÅLL
VÄGUTFORMNING OCH TRAFIK

BESKRIVNING
VÄG 55
PLANKARTA
KM 3/700 - 4/310

SKALA	FORMAT	FÖRVALTNINGSNUMMER
1:1000	A1	

RITNINGSNUMMER	BLAD	NÄSTA BLAD	BET
300T0208	8	9	

1

FIL: C:\USERS\MARCIN\DOBRYCHLOP\NCE DROPBOX\191103 VÄG 55 LICNCE\900-CHAOS\910 VÄG 55\T - VÄGUTFORMNING OCH TRAFIK\CAD (RITNINGAR)\300T0201.DWG PLOTTAD: 2012-10-25 AV ANVÄNDARE MARCINDOBRYCHLOP

2020-12-02 13:37 CAD IMODELLER\13699301
2020-11-03 08:39 CAD IMODELLER\N3800201
2020-10-21 12:26 NVI\N3800202
2020-10-21 11:53 CAD IMODELLER\N3699901
2020-12-03 09:58 CAD IMODELLER\L2809701
2020-10-30 15:53 CAD IMODELLER\N3699701
CAD IMODELLER\N3699969

2020-10-29 12:58 CAD IMODELLER\D3699501
2020-12-02 15:45 CAD IMODELLER\T3800101
2020-11-03 08:39 CAD IMODELLER\T3800201
2020-10-20 15:11 CAD IMODELLER\T3800203
2020-10-30 15:53 CAD IMODELLER\N3699903
2020-04-06 08:43 CAD IMODELLER\C3699601
2020-11-03 08:46 CAD IMODELLER\C3699603
2020-11-03 08:46 CAD IMODELLER\X3699701
2020-12-02 10:11 CAD IMODELLER\X3699703
CAD IMODELLER\T3902071

XREF:

KONNEKTION PLAN 300T0208

KONNEKTION PLAN 300T0209

KONNEKTION PLAN 300T0210

KONNEKTION PLAN 300T0209

BRO 346
3-664-1

T1

T3

ENKÖPING

UPPSALA

ÖVRIG MARK

N=6629400
E=116100

N=6628800
E=116200

N=6629100
E=116400

4+300
4+400
4+500
4+600
4+700
4+800
4+900

NV4
NV3
NV2
SK8
SK6

V

3:5
2:2>3
3:2
5:7

10 0 10 20 30 40 50 60 70 80 90 100m

TECKENFÖRKLARING

MARKANSPRÅK

- GRÄNS FÖR NYTT VÄGOMRÅDE
- AVGRÄNSNING MELLAN OLIKA TYPER AV MARKANSPRÅK
- V — NYTT VÄGOMRÅDE MED VÄGRÄTT
- T1 — T1 - TILLFÄLLIG NYTTJANDERÄTT FÖR ARBETSOMRÅDE SKA GÄLLA UNDER BYGGTIDEN DOCK LÄNGST TILL OCH MED GODKÄND SLUTBESIKTNING
- T2 — BROETABLERING, SKA GÄLLA UNDER BYGGTIDEN DOCK LÄNGST TILL OCH MED GODKÄND SLUTBESIKTNING
- T3 — TILLFÄLLIGT NYTTJANDE SOM KRÄVS FÖR ATT KUNNA ÅTGÄRDA TRUMMA/DIKE.

SKYDDSÅTGÄRDER OCH FÖRSIKTIGHETSMÅTT

- MARKERING ELLER AVGRÄNSNING AV SKYDDSÅTGÄRDER OCH FÖRSIKTIGHETSMÅTT

Sk4a	NY FAUNABRO
Sk4b	NY UNDERPASSAGE
Sk5	NY VILTSLUSS / NYTT VILTUTHOPP
Sk6	NYA FÄRISTER
Sk7	LEDARMUR
Sk8	BEFINTLIG UNDERPASSAGE

NATURVÄRDESOMRÅDEN

- GENERELLA BIOTOPSKYDD
- OMRÅDE MED NATURVÄRDE

NV2	OMRÅDE MED HÖGT NATURVÄRDE (NATURVÄRDESKLASS 2)
NV3	OMRÅDE MED PÅTAGLIGT NATURVÄRDE (NATURVÄRDESKLASS 3)
NV4	OMRÅDE MED VISST NATURVÄRDE (NATURVÄRDESKLASS 4)

FÖRBUDEN SOM AVSER VERKSAMHET ELLER ÅTGÄRD INOM OMRÅDE GENERELLA BIOTOPSKYDD (7:11 2 ST. MB) GÄLLER INTE BYGGANDE AV ALLMÄN VÄG

FÖRBUDEN MOT ÅTGÄRDER INOM STRANDSKYDDSOMRÅDE (7:15 MB) GÄLLER INTE BYGGANDE AV ALLMÄN VÄG.

SKYLDIGHETEN ATT GÖRA EN ANMÄLAN FÖR SAMRÅD ENLIGT 12:6 MB GÄLLER INTE FÖR DE VERKSAMHETER OCH ÅTGÄRDER SOM BEHÖVS FÖR ATT BYGGA VÄGEN OCH SOM FASTSTÄLLS OCH INGÅR I VÄGOMRÅDE FÖR ALLMÄN VÄG ELLER OMRÅDE FÖR TILLFÄLLIG NYTTJANDERÄTT.

ÖVRIGA BETECKNINGAR

- 0/100 — NY VÄG, VÄGBANEKANTER MED LÄNGDMÄTNING (HÖJDANGIVELSEN ÄR INOM FELMARGINAL ~1 M TILL +1 M)
- FASTIGHETSGRÄNS
- TRAKTGRÄNS
- BRO 24:1 — BRO ANLÄGGNINGS-ID
- NYTT VILTSTÄNGSEL MED GRIND; VÄGOMRÅDET OMFATTAR 1+1M PÅ VARDERA SIDA OM STÄNGSLET/GRINDEN

KOORDINATSYSTEM: SWEREF 99 18 00
HÖJDSYSTEM: RH2000

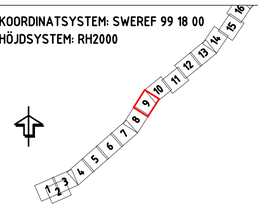

TYP AV PLAN	VÄGPLAN
GRANSKNINGSSTATUS / SYFTE	
HANDLINGSTYP	SAMRÅDSHANDLING
DATUM	2020-11-30
LEVERANS / ÄNDRINGS-PM	
OBJEKT	VÄG 55 ÖRSUNDSBRO-KVARNBOLUND
DELOMRÅDE / BANDEL	ÖRSUNDSBRO-KVARNBOLUND
ANLÄGGNINGSDEL	GEMENSAMT
OBJEKTNUMMER / KM	163590
KONSTRUKTIONSNUMMER	
BESTÄLLARE	TRAFIKVERKET
LEVERANTÖR	Licab, AVORA Nova Consulting Engineers
SKAPAD AV	J.GACZKOWSKI,D.KOLASIŃSKI
UPPDRAGSNUMMER	003051001
GODKÄND AV	P.BANDAK
AVDELNING	
RITNINGSTYP	PLANKARTA
TEKNIKOMRÅDE / INNEHÅLL	VÄGUTFORMNING OCH TRAFIK
BESKRIVNING	VÄG 55 PLANKARTA KM 4/310 - 4/920
SKALA	1:1000
FORMAT	A1
FÖRVALTNINGSNUMMER	
RITNINGSNUMMER	300T0209
BLAD	9
NÄSTA BLAD	10
BET	

2020-12-02 13:37 CAD\MODELLER\T3009301
2020-11-03 08:39 CAD\MODELLER\X3000201
2020-10-21 13:26 NVV\N3000202
2020-10-21 13:32 CAD\MODELLER\L2009201
2020-12-03 09:58 CAD\MODELLER\X3009701
2020-10-30 14:33 CAD\MODELLER\X3009960

2020-10-29 12:58 CAD\MODELLER\D3009501
2020-12-02 15:45 CAD\MODELLER\T3009701
2020-11-03 08:39 CAD\MODELLER\T3009201
2020-10-20 15:11 CAD\MODELLER\T3009203
2020-10-30 14:33 CAD\MODELLER\C3009651
2020-10-06 08:46 CAD\MODELLER\C3009656
2020-11-03 08:46 CAD\MODELLER\X3009701
2020-12-02 10:11 CAD\MODELLER\X3009960
CAD\MODELLER\T3902201

XREF:CAD\MODELLER\D3009501
CAD\MODELLER\T3009701
CAD\MODELLER\T3009201
CAD\MODELLER\T3009203
CAD\MODELLER\C3009651
CAD\MODELLER\C3009656
CAD\MODELLER\X3009701
CAD\MODELLER\X3009960
CAD\MODELLER\T3902201

UTSKRIFTSTID: 2012-10-25 AV ANVÄNDARE MARCINDOBRYCHLOP
FIL: C:\USERS\MARCIN\DOBRYCHLOP\NCE DROPBOX\191103 VÄG 55\ LICNCE\300-CHAOS\910 VÄG 55\T - VÄGUTFORMNING OCH TRAFIK\CAD (RITNINGAR)\300T0201.DWG PLOTTAD:

KONNEKTION PLAN 300T0210
KONNEKTION PLAN 300T0209

KONNEKTION PLAN 300T0211
KONNEKTION PLAN 300T0210

SERVITUT 0380-2015/19.2
GA/ÅTAGN 0380-BALINGSTA-BOKSTA-GA1

SERVITUT 0380-2014/2611

ÖVRIG MARK

ENKÖPING

UPPSALA

SK6
SK4b
NV2
NV4

T1
T3
V

5+100
5+200
5+300
5+400
5+500
5+000
4+900

N=6629800
E=116500
N=6629300
E=116600
N=6629500
E=116900

5:1
5:2
5:3
5:4
5:7
3:1
S:2

10 0 10 20 30 40 50 60 70 80 90 100m

TECKENFÖRKLARING

MARKANSPRÅK

- GRÄNS FÖR NYTT VÄGOMRÅDE
- AVGRÄNSNING MELLAN OLIKA TYPER AV MARKANSPRÅK
- V — NYTT VÄGOMRÅDE MED VÄGRÄTT
- T1 — T1 - TILLFÄLLIG NYTTJANDERÄTT FÖR ARBETSOMRÅDE SKA GÄLLA UNDER BYGGTIDEN DOCK LÄNGST TILL OCH MED GODKÄND SLUTBESIKTNING
- T2 — BROETABLERING, SKA GÄLLA UNDER BYGGTIDEN DOCK LÄNGST TILL OCH MED GODKÄND SLUTBESIKTNING
- T3 — TILLFÄLLIGT NYTTJANDE SOM KRÄVS FÖR ATT KUNNA ÅTGÄRDA TRUMMA/DIKE.

SKYDDSÅTGÄRDER OCH FÖRSIKTIGHETSMÅTT

- MARKERING ELLER AVGRÄNSNING AV SKYDDSÅTGÄRDER OCH FÖRSIKTIGHETSMÅTT

Sk4a	NY FAUNABRO
Sk4b	NY UNDERPASSAGE
Sk5	NY VILTSLUSS / NYTT VILTUTHOPP
Sk6	NYA FÄRISTER
Sk7	LEDARMUR
Sk8	BEFINTLIG UNDERPASSAGE

NATURVÄRDESOMRÅDEN

- GENERELLA BIOTOPSKYDD
- OMRÅDE MED NATURVÄRDE

NV2	OMRÅDE MED HÖGT NATURVÄRDE (NATURVÄRDESKLASS 2)
NV3	OMRÅDE MED PÅTAGLIGT NATURVÄRDE (NATURVÄRDESKLASS 3)
NV4	OMRÅDE MED VISST NATURVÄRDE (NATURVÄRDESKLASS 4)

FÖRBUDEN SOM AVSER VERKSAMHET ELLER ÅTGÄRD INOM OMRÅDE GENERELLA BIOTOPSKYDD (7:11 2 ST. MB) GÄLLER INTE BYGGANDE AV ALLMÄN VÄG

FÖRBUDEN MOT ÅTGÄRDER INOM STRANDSKYDDSOMRÅDE (7:15 MB) GÄLLER INTE BYGGANDE AV ALLMÄN VÄG.

SKYLDIGHETEN ATT GÖRA EN ANMÄLAN FÖR SAMRÅD ENLIGT 12:6 MB GÄLLER INTE FÖR DE VERKSAMHETER OCH ÅTGÄRDER SOM BEHÖVS FÖR ATT BYGGA VÄGEN OCH SOM FASTSTÄLLS OCH INGÅR I VÄGOMRÅDE FÖR ALLMÄN VÄG ELLER OMRÅDE FÖR TILLFÄLLIG NYTTJANDERÄTT.

ÖVRIGA BETECKNINGAR

- 0/100 — NY VÄG, VÄGBANEKANTER MED LÄNGDMÄTNING (HÖJDANGIVELSEN ÄR INOM FELMARGINAL ~1 M TILL ~1 M)
- FASTIGHETSGRÄNS
- TRAKTGRÄNS
- BRO 24:1 — BRO ANLÄGGNINGS-ID
- NYTT VILTSTÄNGSEL MED GRIND; VÄGOMRÅDET OMFATTAR 1+1M PÅ VARDERA SIDA OM STÄNGSLET/GRINDEN

KOORDINATSYSTEM: SWEREF 99 18 00
HÖJDSYSTEM: RH2000

1 2 3 4 5 6 7 8 9 10 11 12 13 14 15 16

TYP AV PLAN	VÄGPLAN
GRANSKNINGSSTATUS / SYFTE	
HANDLINGSTYP	SAMRÅDSHANDLING
DATUM	2020-11-30
LEVERANS / ÄNDRINGS-PM	
OBJEKT	VÄG 55 ÖRSUNDSBRO-KVARNBOLUND
DELOMRÅDE / BANDEL	ÖRSUNDSBRO-KVARNBOLUND
ANLÄGGNINGSDEL	GAMENSAMT
OBJEKTNUMMER / KM	163590
KONSTRUKTIONSNUMMER	
BESTÄLLARE	TRAFIKVERKET
LEVERANTÖR	Licab, AVORA Nova Consulting Engineers
SKAPAD AV	J.GACZKOWSKI,D.KOLASIŃSKI
UPPDRAGSNUMMER	003051001
GODKÄND AV	P.BANDAK
AVDELNING	
RITNINGSTYP	PLANKARTA
TEKNIKOMRÅDE / INNEHÅLL	VÄGUTFORMNING OCH TRAFIK
BESKRIVNING	VÄG 55 PLANKARTA KM 4/920 - 5/530
SKALA	1:1000
FORMAT	A1
FÖRVALTNINGSNUMMER	
RITNINGSNUMMER	300T0210
BLAD	10
NÄSTA BLAD	11
BET	

FIL: C:\USERS\MARCIN\DOBRYCHLOP\NCE DROPBOX\191103 VAG 55 LICNCE\900-CHAOS\910 VAG 55\T - VAGUTFORMNING OCH TRAFIK\CAD (RITNINGAR)\300T0201.DWG PLOTTAD: 2012-10-25 AV ANVÄNDARE MARCINDOBRYCHLOP

XREF CAD (MODELLER\D3495501
CAD (MODELLER\T3502001
CAD (MODELLER\T3502101
CAD (MODELLER\T3502023
CAD (MODELLER\C3059501
CAD (MODELLER\C3059601
CAD (MODELLER\X3597901
CAD (MODELLER\X3597911
CAD (MODELLER\T3597921
CAD (MODELLER\T3597027

2020-10-29 12:58
2020-11-02 15:45
2020-11-02 15:47
2020-11-02 15:51
2020-11-04 08:46
2020-04-06 08:43
2020-11-03 08:46
2020-11-11 08:46
2020-12-01 10:11
2020-12-02 10:11

CAD (MODELLER\T3609301
CAD (MODELLER\X3600201
CAD (MODELLER\X3600401
NV\N3600302
CAD (MODELLER\N3600501
CAD (MODELLER\Z3609701
CAD (MODELLER\X3599904
CAD (MODELLER\X3599960

2020-12-02 13:37
2020-11-03 08:39
2020-11-02 15:47
2020-10-21 12:26
2020-10-29 12:58
2020-12-03 09:58
2020-12-03 10:13
2020-10-30 14:33

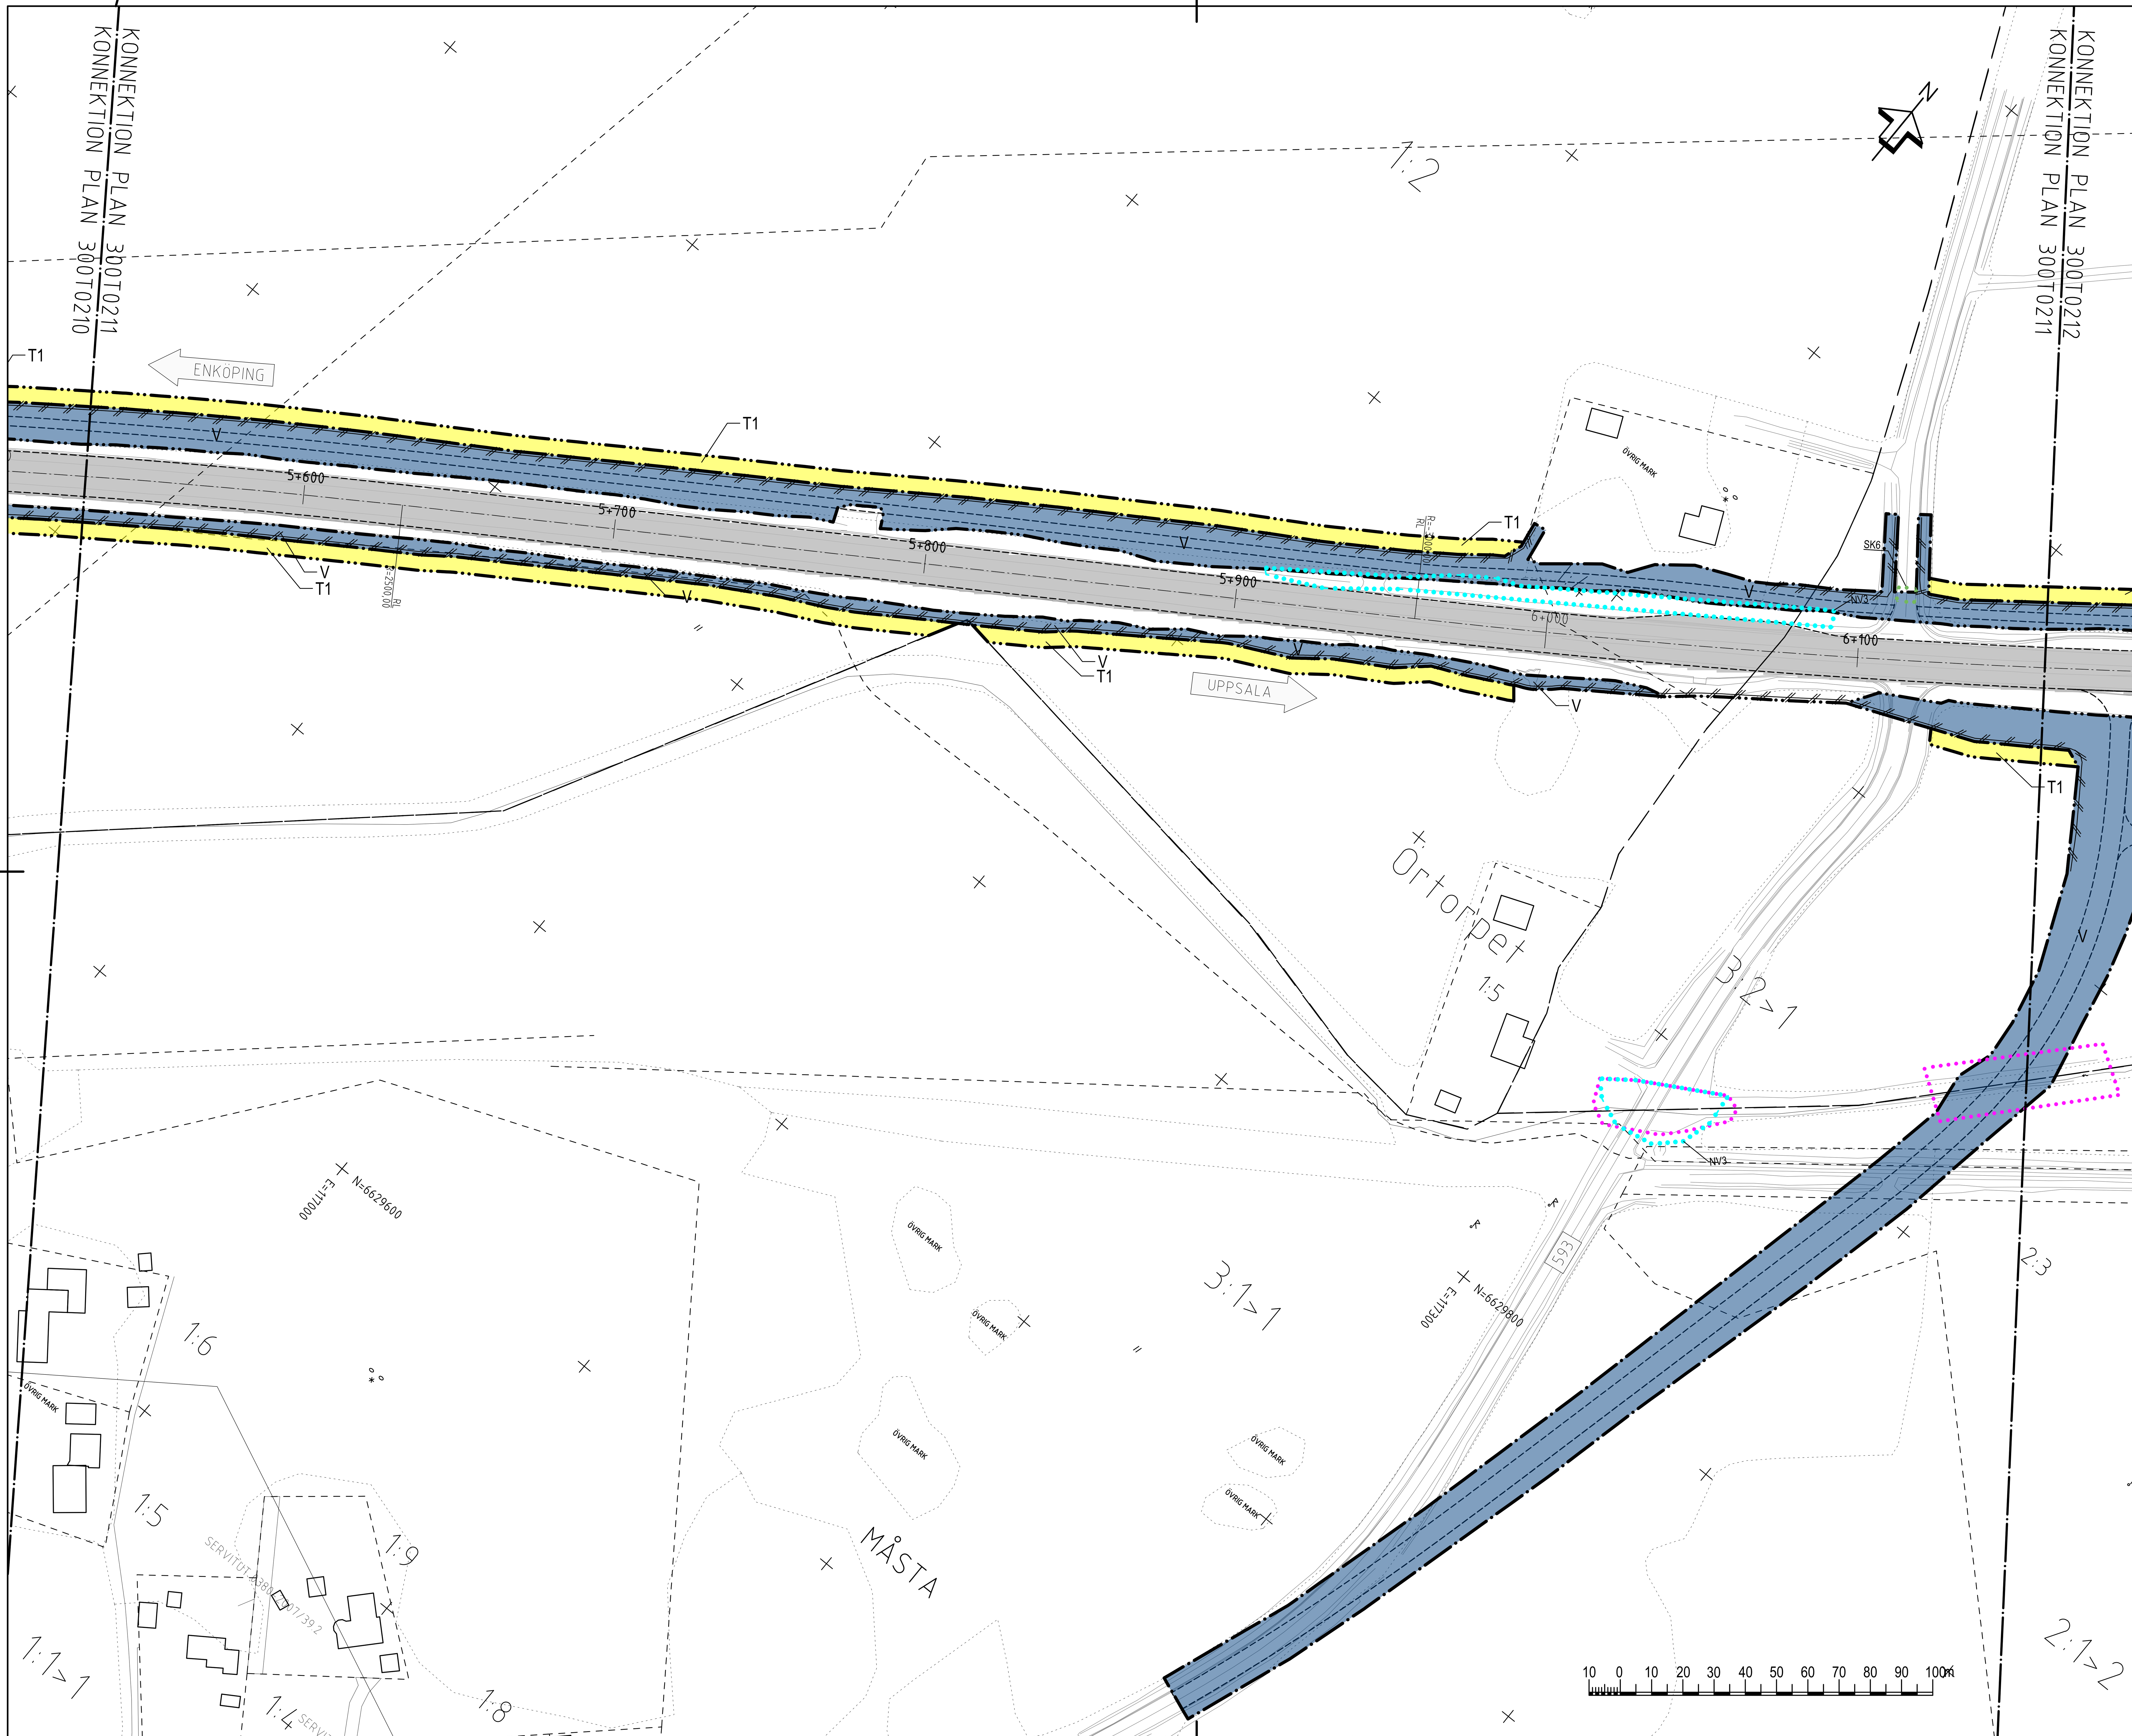

TECKENFÖRKLARING

MARKANSPRÅK

GRÄNS FÖR NYTT VÄGOMRÅDE
AVGRÄNSNING MELLAN OLIKA TYPER AV MARKANSPRÅK

V — NYTT VÄGOMRÅDE MED VÄGRÄTT

T1 — T1 - TILLFÄLLIG NYTTJANDERÄTT FÖR ARBETSOMRÅDE SKA GÄLLA UNDER BYGGTIDEN DOCK LÄNGST TILL OCH MED GODKÄND SLUTBESIKTNING

T2 — BROETABLERING, SKA GÄLLA UNDER BYGGTIDEN DOCK LÄNGST TILL OCH MED GODKÄND SLUTBESIKTNING

T3 — TILLFÄLLIGT NYTTJANDE SOM KRÄVS FÖR ATT KUNNA ÅTGÄRDA TRUMMA/DIKE.

SKYDDSÅTGÄRDER OCH FÖRSIKTIGHETSMÅTT

MARKERING ELLER AVGRÄNSNING AV SKYDDSÅTGÄRDER OCH FÖRSIKTIGHETSMÅTT

Sk4a NY FAUNABRO
Sk4b NY UNDERPASSAGE
Sk5 NY VILTSLUSS / NYTT VILTUTHOPP
Sk6 NYA FÄRISTER
Sk7 LEDARMUR
Sk8 BEFINTLIG UNDERPASSAGE

NATURVÄRDESOMRÅDEN

GENERELLA BIOTOPSKYDD
OMRÅDE MED NATURVÄRDE

NV2 OMRÅDE MED HÖGT NATURVÄRDE (NATURVÄRDESKLASS 2)
NV3 OMRÅDE MED PÅTAGLIGT NATURVÄRDE (NATURVÄRDESKLASS 3)
NV4 OMRÅDE MED VISST NATURVÄRDE (NATURVÄRDESKLASS 4)

FÖRBUDEN SOM AVSER VERKSAMHET ELLER ÅTGÄRD INOM OMRÅDE GENERELLA BIOTOPSKYDD (7:11 2 ST. MB) GÄLLER INTE BYGGANDE AV ALLMÄN VÄG

FÖRBUDEN MOT ÅTGÄRDER INOM STRANDSKYDDSOMRÅDE (7:15 MB) GÄLLER INTE BYGGANDE AV ALLMÄN VÄG.

SKYLDIGHETEN ATT GÖRA EN ANMÄLAN FÖR SAMRÅD ENLIGT 12:6 MB GÄLLER INTE FÖR DE VERKSAMHETER OCH ÅTGÄRDER SOM BEHÖVS FÖR ATT BYGGA VÄGEN OCH SOM FASTSTÄLLS OCH INGÅR I VÄGOMRÅDE FÖR ALLMÄN VÄG ELLER OMRÅDE FÖR TILLFÄLLIG NYTTJANDERÄTT.

ÖVRIGA BETECKNINGAR

0/100 — NY VÄG, VÄGBANEKANTER MED LÄNGDMÄTNING (HÖJDANGIVELSEN ÄR INOM FELMARGINAL -1 M TILL +1 M)
FASTIGHETSGRÄNS
TRAKTGRÄNS
BRO 241 — BRO ANLÄGGNINGS-ID
NYTT VILTSTÄNGSEL MED GRIND; VÄGOMRÅDET OMFATTAR 1+1M PÅ VARDERA SIDA OM STÄNGSLET/GRINDEN

KOORDINATSYSTEM: SWEREF 99 18 00
HÖJDSYSTEM: RH2000

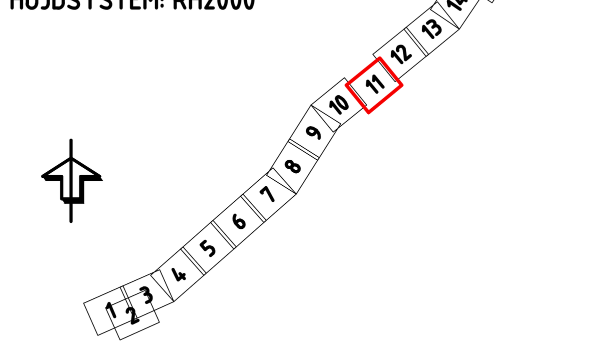

TYP AV PLAN	VÄGPLAN
GRANSKNINGSSTATUS / SYFTE	
HANDLINGSTYP	SAMRÅDSHANDLING
DATUM: 2020-11-30	LEVERANS / ÄNDRINGS-PM
OBJEKT	VÄG 55 ÖRSUNDSBRO-KVARNBOLUND
DELOMRÅDE / BANDEL	ÖRSUNDSBRO-KVARNBOLUND
ANLÄGGNINGSDEL	GAMENSAMT
OBJEKTNUMMER / KM: 163590	KONSTRUKTIONSNUMMER
BESTÄLLARE: TRAFIKVERKET	LEVERANTÖR: Licab, NORA Nora Consulting Engineers
SKAPAD AV: J.GACZKOWSKI,D.KOLASIŃSKI	UPPDRAGSNUMMER: 003051001
GODKÄND AV: P.BANDAK	AVDELNING
RITNINGSTYP	PLANKARTA
TEKNIKOMRÅDE / INNEHÅLL	VÄGUTFORMNING OCH TRAFIK
BESKRIVNING	VÄG 55 PLANKARTA KM 5/530 - 6/160
SKALA: 1:1000	FORMAT: A1 / FÖRVALTNINGSNUMMER
RITNINGSNUMMER: 300T0211	BLAD: 11 / NÄSTA BLAD: 12 / BET

FIL: C:\USERS\MARCINDOBRYCHLOP\NCE DROPBOX\191103 VÄG 55 LICNCE\900-CHAOS\910 VÄG 55\T - VÄGUTFORMNING OCH TRAFIK\CAD (RITNINGAR)\300T0201.DWG PLOTTAD: 2012-10-25 AV ANVÄNDARE MARCINDOBRYCHLOP

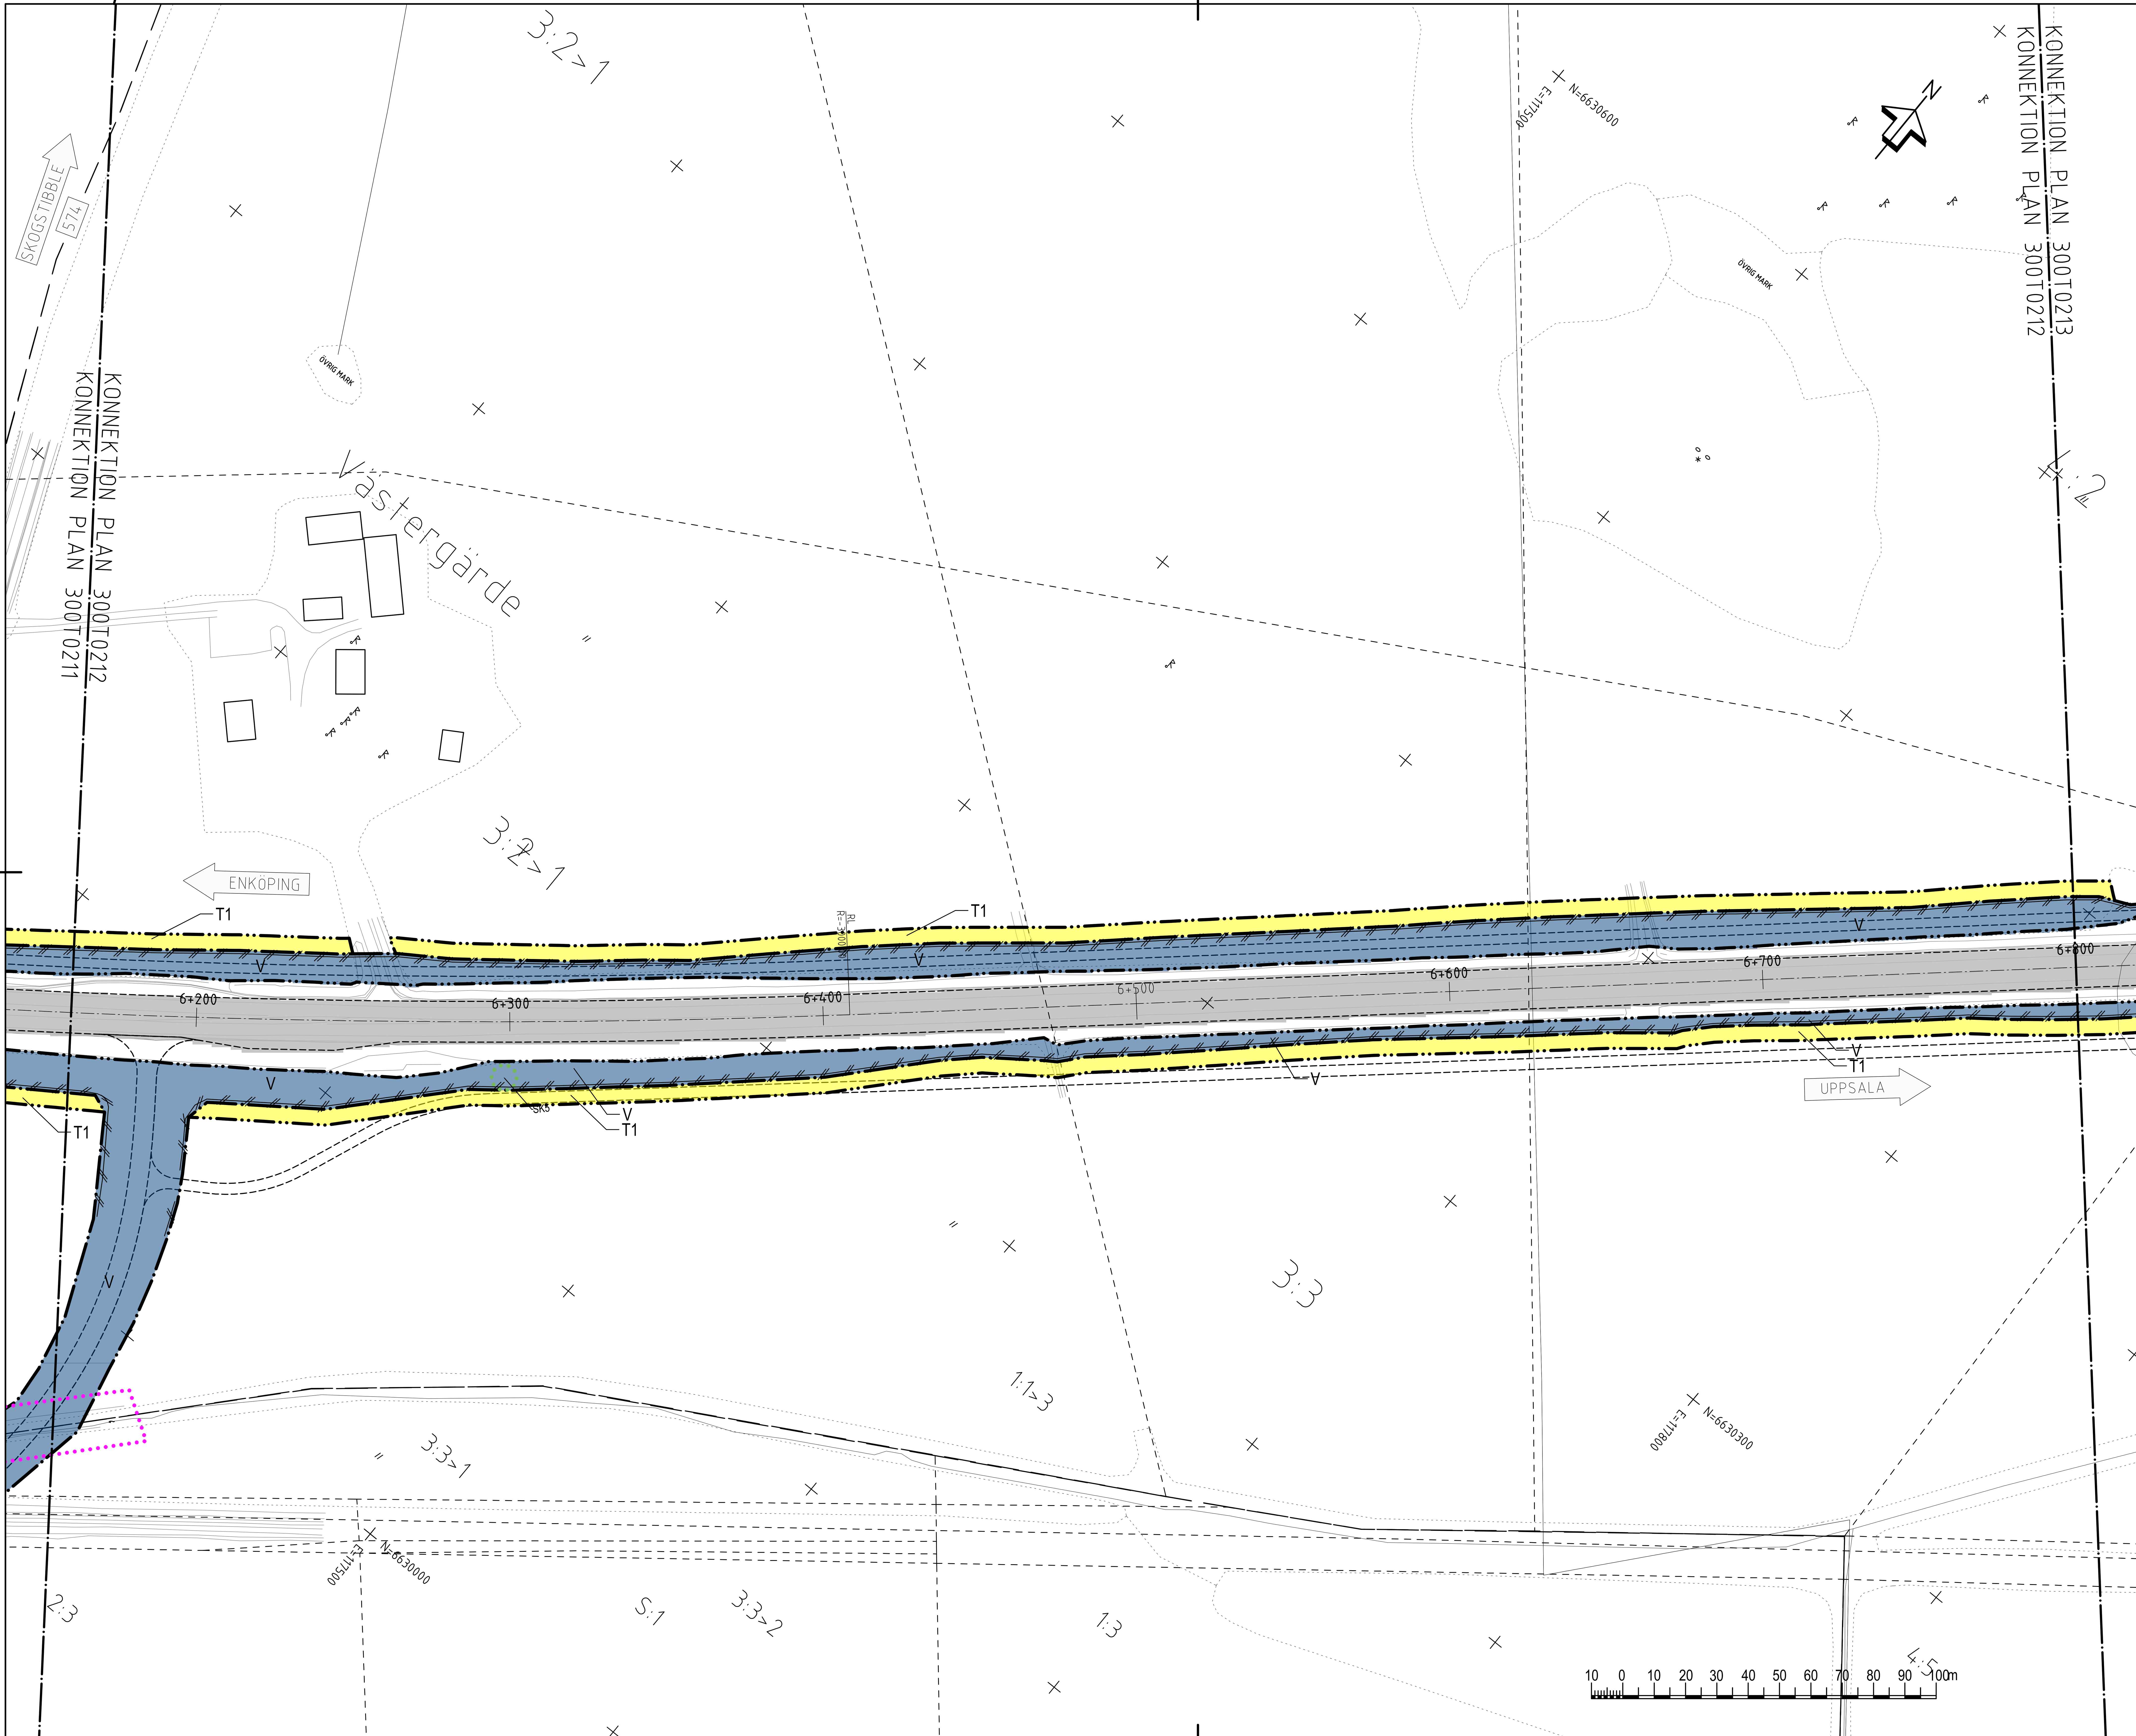

TECKENFÖRKLARING

MARKANSPRÅK

GRÄNS FÖR NYTT VÄGOMRÅDE

AVGRÄNSNING MELLAN OLIKA TYPER AV MARKANSPRÅK

V — NYTT VÄGOMRÅDE MED VÄGRÄTT

T1 — T1 - TILLFÄLLIG NYTTJANDERÄTT FÖR ARBETSOMRÅDE SKA GÄLLA UNDER BYGGTIDEN DOCK LÄNGST TILL OCH MED GODKÄND SLUTBESIKTNING

T2 — BROETABLERING, SKA GÄLLA UNDER BYGGTIDEN DOCK LÄNGST TILL OCH MED GODKÄND SLUTBESIKTNING

T3 — TILLFÄLLIGT NYTTJANDE SOM KRÄVS FÖR ATT KUNNA ÅTGÄRDA TRUMMA/DIKE.

SKYDDSÅTGÄRDER OCH FÖRSIKTIGHETSMÅTT

MARKERING ELLER AVGRÄNSNING AV SKYDDSÅTGÄRDER OCH FÖRSIKTIGHETSMÅTT

Sk4a — NY FAUNABRO
Sk4b — NY UNDERPASSAGE
Sk5 — NY VILTSLUSS / NYTT VILTUTHOPP
Sk6 — NYA FÄRISTER
Sk7 — LEDARMUR
Sk8 — BEFINTLIG UNDERPASSAGE

NATURVÄRDESOMRÅDEN

GENERELLA BIOTOPSKYDD

OMRÅDE MED NATURVÄRDE

NV2 — OMRÅDE MED HÖGT NATURVÄRDE (NATURVÄRDESKLASS 2)
NV3 — OMRÅDE MED PÅTAGLIGT NATURVÄRDE (NATURVÄRDESKLASS 3)
NV4 — OMRÅDE MED VISST NATURVÄRDE (NATURVÄRDESKLASS 4)

FÖRBUDEN SOM AVSER VERKSAMHET ELLER ÅTGÄRD INOM OMRÅDE GENERELLA BIOTOPSKYDD (7:11 2 ST. MB) GÄLLER INTE BYGGANDE AV ALLMÄN VÄG

FÖRBUDEN MOT ÅTGÄRDER INOM STRANDSKYDDSOMRÅDE (7:15 MB) GÄLLER INTE BYGGANDE AV ALLMÄN VÄG.

SKYLDIGHETEN ATT GÖRA EN ANMÄLAN FÖR SAMRÅD ENLIGT 12:6 MB GÄLLER INTE FÖR DE VERKSAMHETER OCH ÅTGÄRDER SOM BEHÖVS FÖR ATT BYGGA VÄGEN OCH SOM FASTSTÄLLS OCH INGÅR I VÄGOMRÅDE FÖR ALLMÄN VÄG ELLER OMRÅDE FÖR TILLFÄLLIG NYTTJANDERÄTT.

ÖVRIGA BETECKNINGAR

0/100 — NY VÄG, VÄGBANEKANTER MED LÄNGDMÄTNING (HÖJDANGIVELSEN ÄR INOM FELMARGINAL -1 M TILL +1 M)

FASTIGHETSGRÄNS

TRAKTGRÄNS

BRO 241 — BRO ANLÄGGNINGS-ID

NYTT VILTSTÄNGSEL MED GRIND; VÄGOMRÅDET OMFATTAR 1+1M PÅ VARDERA SIDA OM STÄNGSLET/GRINDEN

KOORDINATSYSTEM: SWEREF 99 18 00
HÖJDSYSTEM: RH2000

TYP AV PLAN	VÄGPLAN
GRANSKNINGSSTATUS / SYFTE	
HANDLINGSTYP	SAMRÅDSHANDLING
DATUM	2020-11-30
LEVERANS / ÄNDRINGS-PM	
OBJEKT	VÄG 55 ÖRSUNDSBRO-KVARNBOLUND
DELOMRÅDE / BANDEL	ÖRSUNDSBRO-KVARNBOLUND
ANLÄGGNINGSDEL	GAMENSAMT
OBJEKTNUMMER / KM	163590
KONSTRUKTIONSNUMMER	
BESTÄLLARE	TRAFIKVERKET
LEVERANTÖR	Licab; NORA Nora Consulting Engineers
SKAPAD AV	J.GACZKOWSKI,D.KOLASIŃSKI
UPPDRAGSNUMMER	003051001
GODKÄND AV	P.BANDAK
AVDELNING	
RITNINGSTYP	PLANKARTA
TEKNIKOMRÅDE / INNEHÅLL	VÄGUTFORMNING OCH TRAFIK
BESKRIVNING	VÄG 55 PLANKARTA KM 6/160 - 6/800
SKALA	1:1000
FORMAT	A1
FÖRVALTNINGSNUMMER	
RITNINGSNUMMER	300T0212
BLAD	12
NÄSTA BLAD	13
BET	

FIL: C:\USERS\MARCINDOBRYCHLOP\NCE DROPBOX\191103 VÄG 55 LICNCE\900-CHAOS\910 VAG 55\T - VAGUTFORMNING OCH TRAFIK\CAD (RITNINGAR)\300T0201.DWG PLOTTAD: 2012-10-25 AV ANVÄNDARE MARCINDOBRYCHLOP

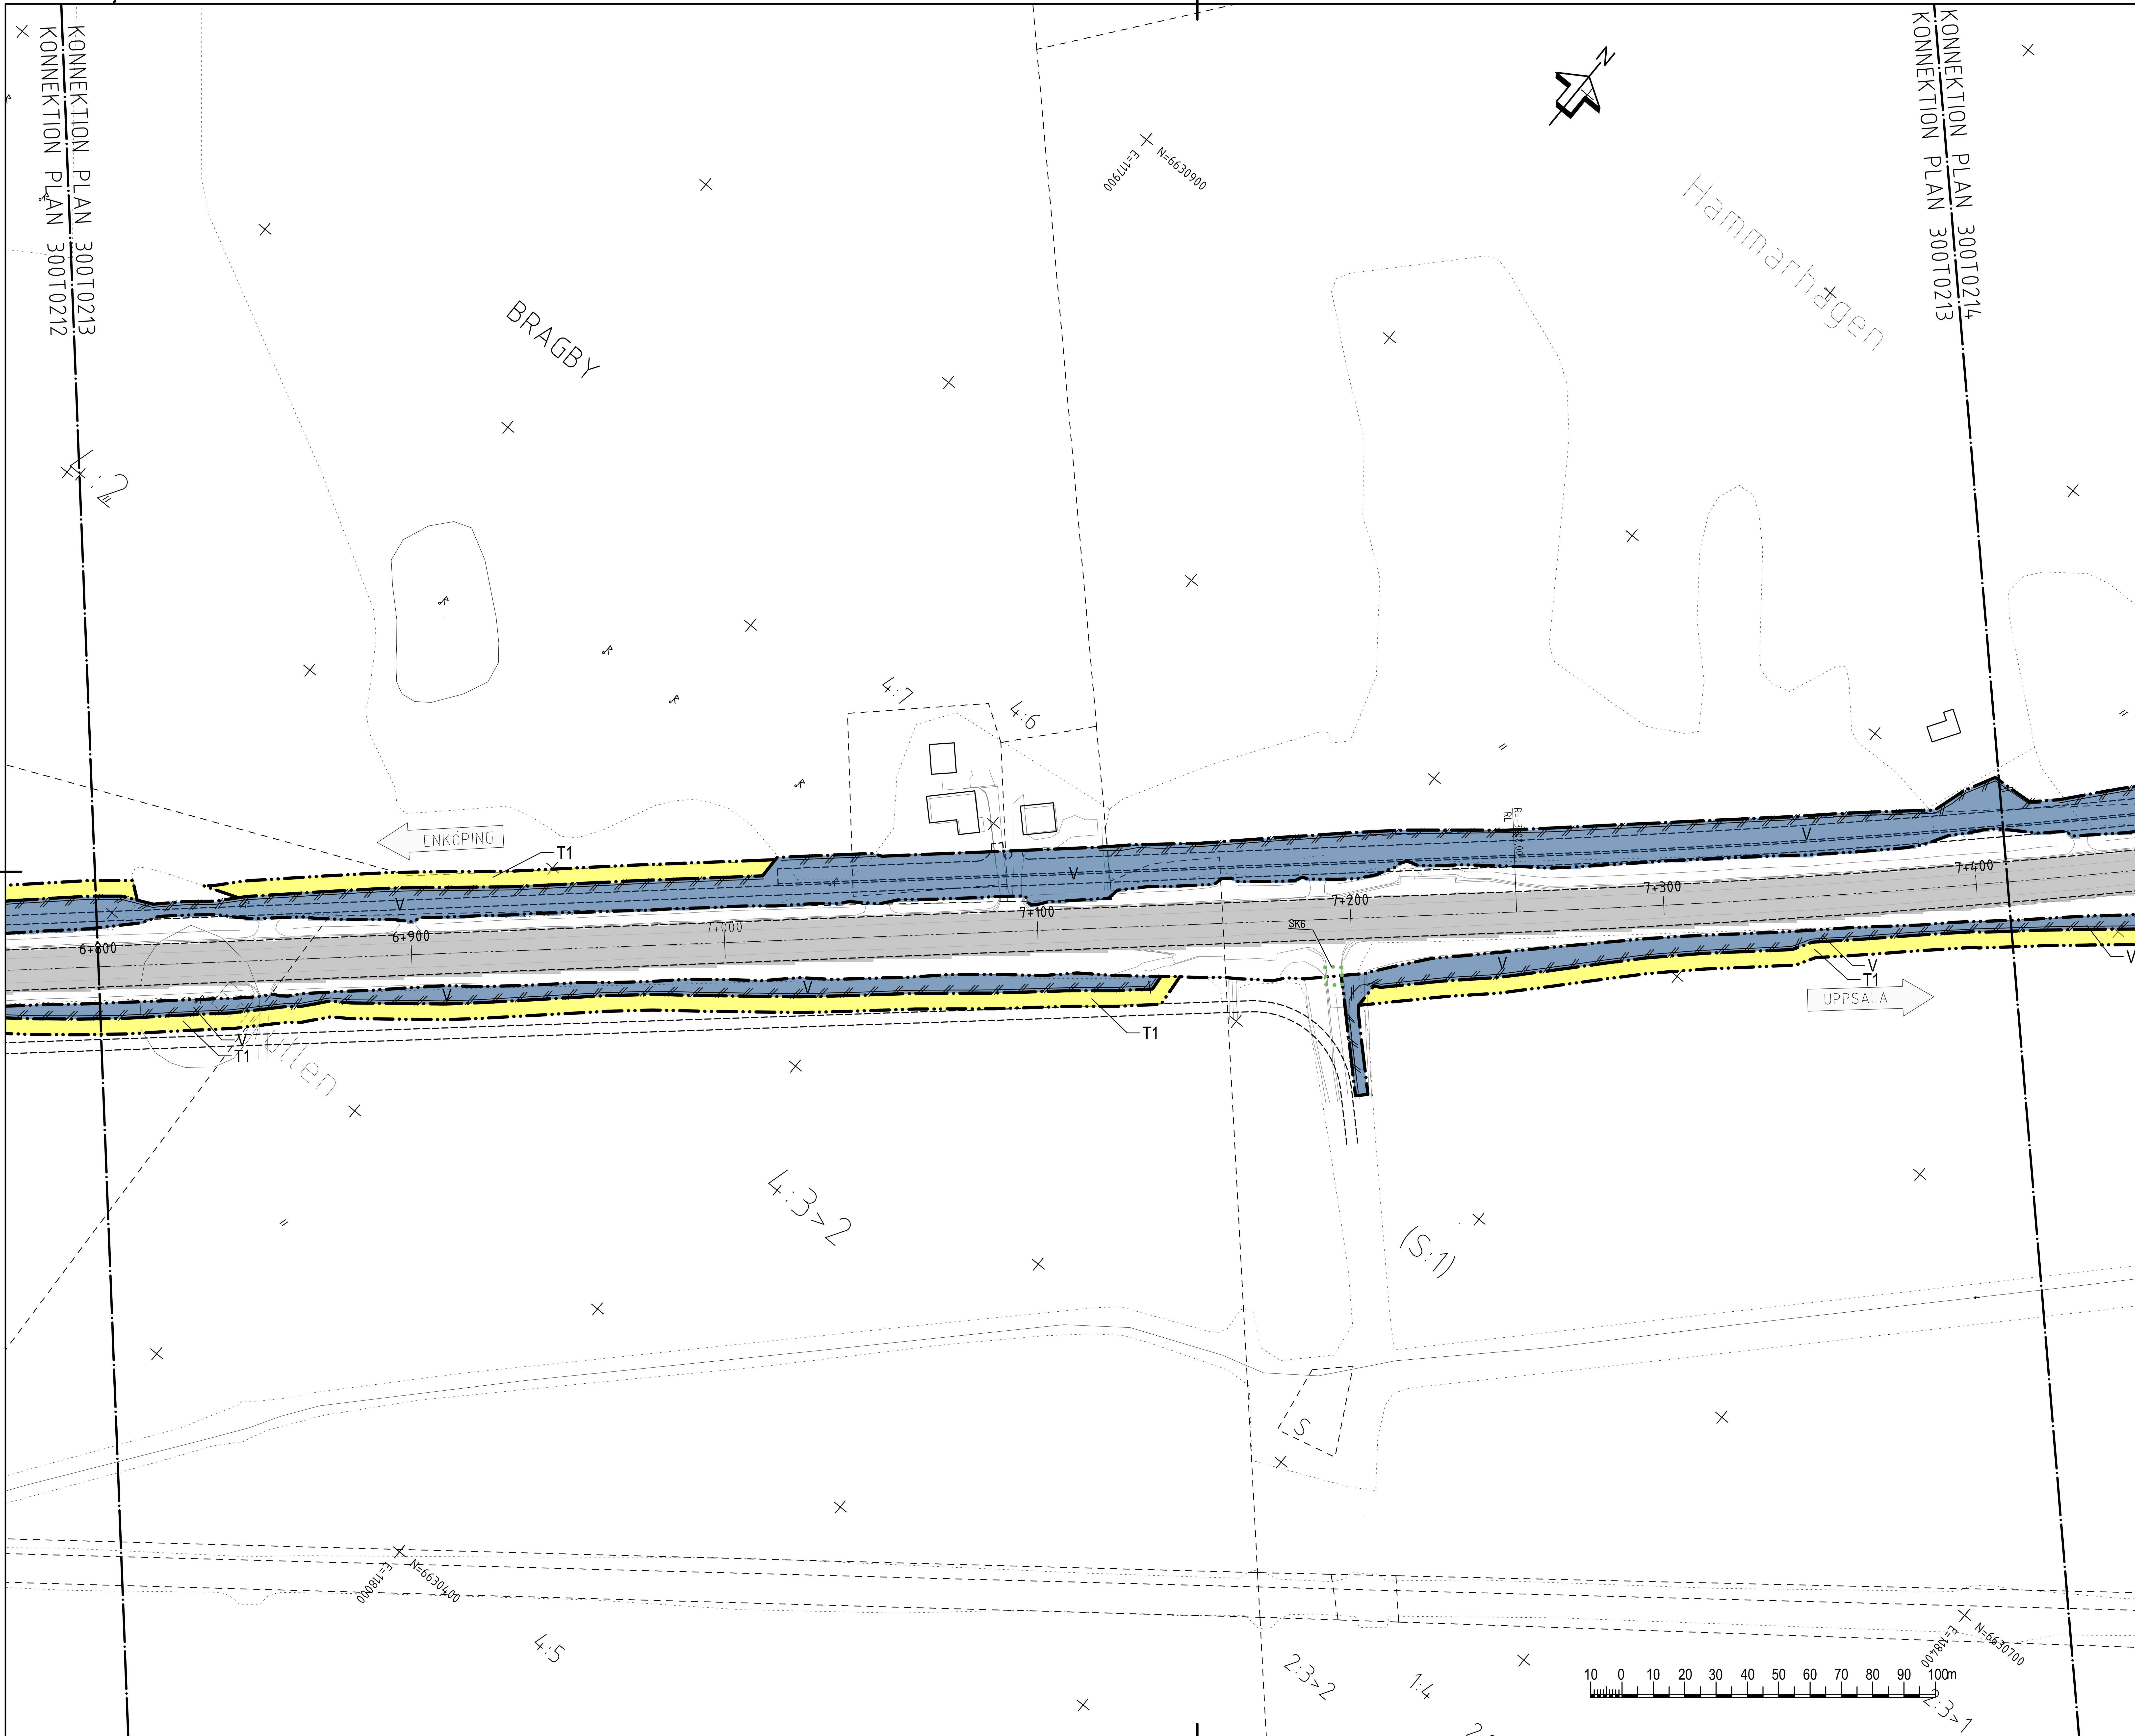

TECKENFÖRKLARING

MARKANSPRÅK

GRÄNS FÖR NYTT VÄGOMRÅDE
AVGRÄNSNING MELLAN OLIKA TYPER AV MARKANSPRÅK

V — NYTT VÄGOMRÅDE MED VÄGRÄTT

T1 — T1 - TILLFÄLLIG NYTTJANDERÄTT FÖR ARBETSOMRÅDE SKA GÄLLA UNDER BYGGTIDEN DOCK LÄNGST TILL OCH MED GODKÄND SLUTBESIKTNING

T2 — BROETABLERING, SKA GÄLLA UNDER BYGGTIDEN DOCK LÄNGST TILL OCH MED GODKÄND SLUTBESIKTNING

T3 — TILLFÄLLIGT NYTTJANDE SOM KRÄVS FÖR ATT KUNNA ÅTGÄRDA TRUMMA/DIKE.

SKYDDSÅTGÄRDER OCH FÖRSIKTIGHETSMÅTT

MARKERING ELLER AVGRÄNSNING AV SKYDDSÅTGÄRDER OCH FÖRSIKTIGHETSMÅTT

Sk4a — NY FAUNABRO
Sk4b — NY UNDERPASSAGE
Sk5 — NY VILTSLUSS / NYTT VILTUTHOPP
Sk6 — NYA FÄRISTER
Sk7 — LEDARMUR
Sk8 — BEFINTLIG UNDERPASSAGE

NATURVÄRDESOMRÅDEN

GENERELLA BIOTOPSKYDD

OMRÅDE MED NATURVÄRDE

NV2 — OMRÅDE MED HÖGT NATURVÄRDE (NATURVÄRDESKLASS 2)
NV3 — OMRÅDE MED PÅTAGLIGT NATURVÄRDE (NATURVÄRDESKLASS 3)
NV4 — OMRÅDE MED VISST NATURVÄRDE (NATURVÄRDESKLASS 4)

FÖRBUDEN SOM AVSER VERKSAMHET ELLER ÅTGÄRD INOM OMRÅDE GENERELLA BIOTOPSKYDD (7:11 2 ST. MB) GÄLLER INTE BYGGANDE AV ALLMÄN VÄG

FÖRBUDEN MOT ÅTGÄRDER INOM STRANDSKYDDSOMRÅDE (7:15 MB) GÄLLER INTE BYGGANDE AV ALLMÄN VÄG.

SKYLDIGHETEN ATT GÖRA EN ANMÄLAN FÖR SAMRÅD ENLIGT 12:6 MB GÄLLER INTE FÖR DE VERKSAMHETER OCH ÅTGÄRDER SOM BEHÖVS FÖR ATT BYGGA VÄGEN OCH SOM FASTSTÄLLS OCH INGÅR I VÄGOMRÅDE FÖR ALLMÄN VÄG ELLER OMRÅDE FÖR TILLFÄLLIG NYTTJANDERÄTT.

ÖVRIGA BETECKNINGAR

0/100 — NY VÄG, VÄGBANEKANTER MED LÄNGDMÄTNING (HÖJDANGIVELSEN ÄR INOM FELMARGINAL -1 M TILL +1 M)

FASTIGHETSGRÄNS
TRAKTGRÄNS

BRO 241 — BRO ANLÄGGNINGS-ID

NYTT VILTSTÄNGSEL MED GRIND; VÄGOMRÅDET OMFATTAR 1+1M PÅ VARDERA SIDA OM STÄNGSLET/GRINDEN

KOORDINATSYSTEM: SWEREF 99 18 00
HÖJDSYSTEM: RH2000

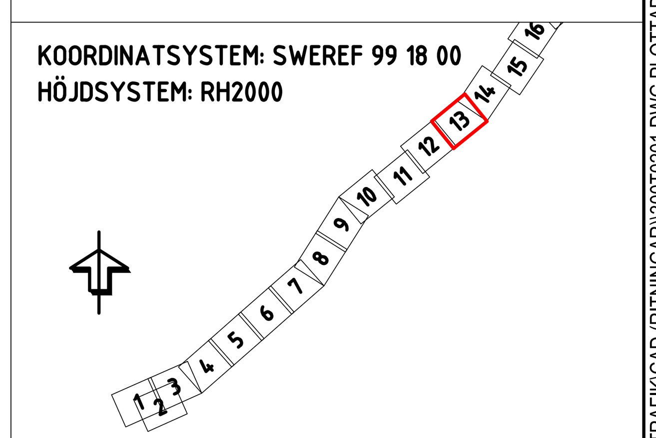

TYP AV PLAN: **VÄGPLAN**	
GRANSKNINGSSTATUS / SYFTE	
HANDLINGSTYP: **SAMRÅDSHANDLING**	
DATUM: 2020-11-30	LEVERANS / ÄNDRINGS-PM
OBJEKT: VÄG 55 ÖRSUNDSBRO-KVARNBOLUND	
DELOMRÅDE / BANDEL: ÖRSUNDSBRO-KVARNBOLUND	
ANLÄGGNINGSDEL: GAMENSAMT	
OBJEKTNUMMER / KM: 163590	KONSTRUKTIONSNUMMER
BESTÄLLARE: TRAFIKVERKET	LEVERANTÖR: Licab, NORA Nora Consulting Engineers
SKAPAD AV: J.GACZKOWSKI,D.KOLASIŃSKI	UPPDRAGSNUMMER: 003051001
GODKÄND AV: P.BANDAK	AVDELNING
RITNINGSTYP: PLANKARTA	
TEKNIKOMRÅDE / INNEHÅLL: VÄGUTFORMNING OCH TRAFIK	
BESKRIVNING: VÄG 55 PLANKARTA KM 6/800 - 7/410	
SKALA: 1:1000 / FORMAT: A1	FÖRVALTNINGSNUMMER
RITNINGSNUMMER: 300T0213	BLAD: 13 / NÄSTA BLAD: 14 / BET

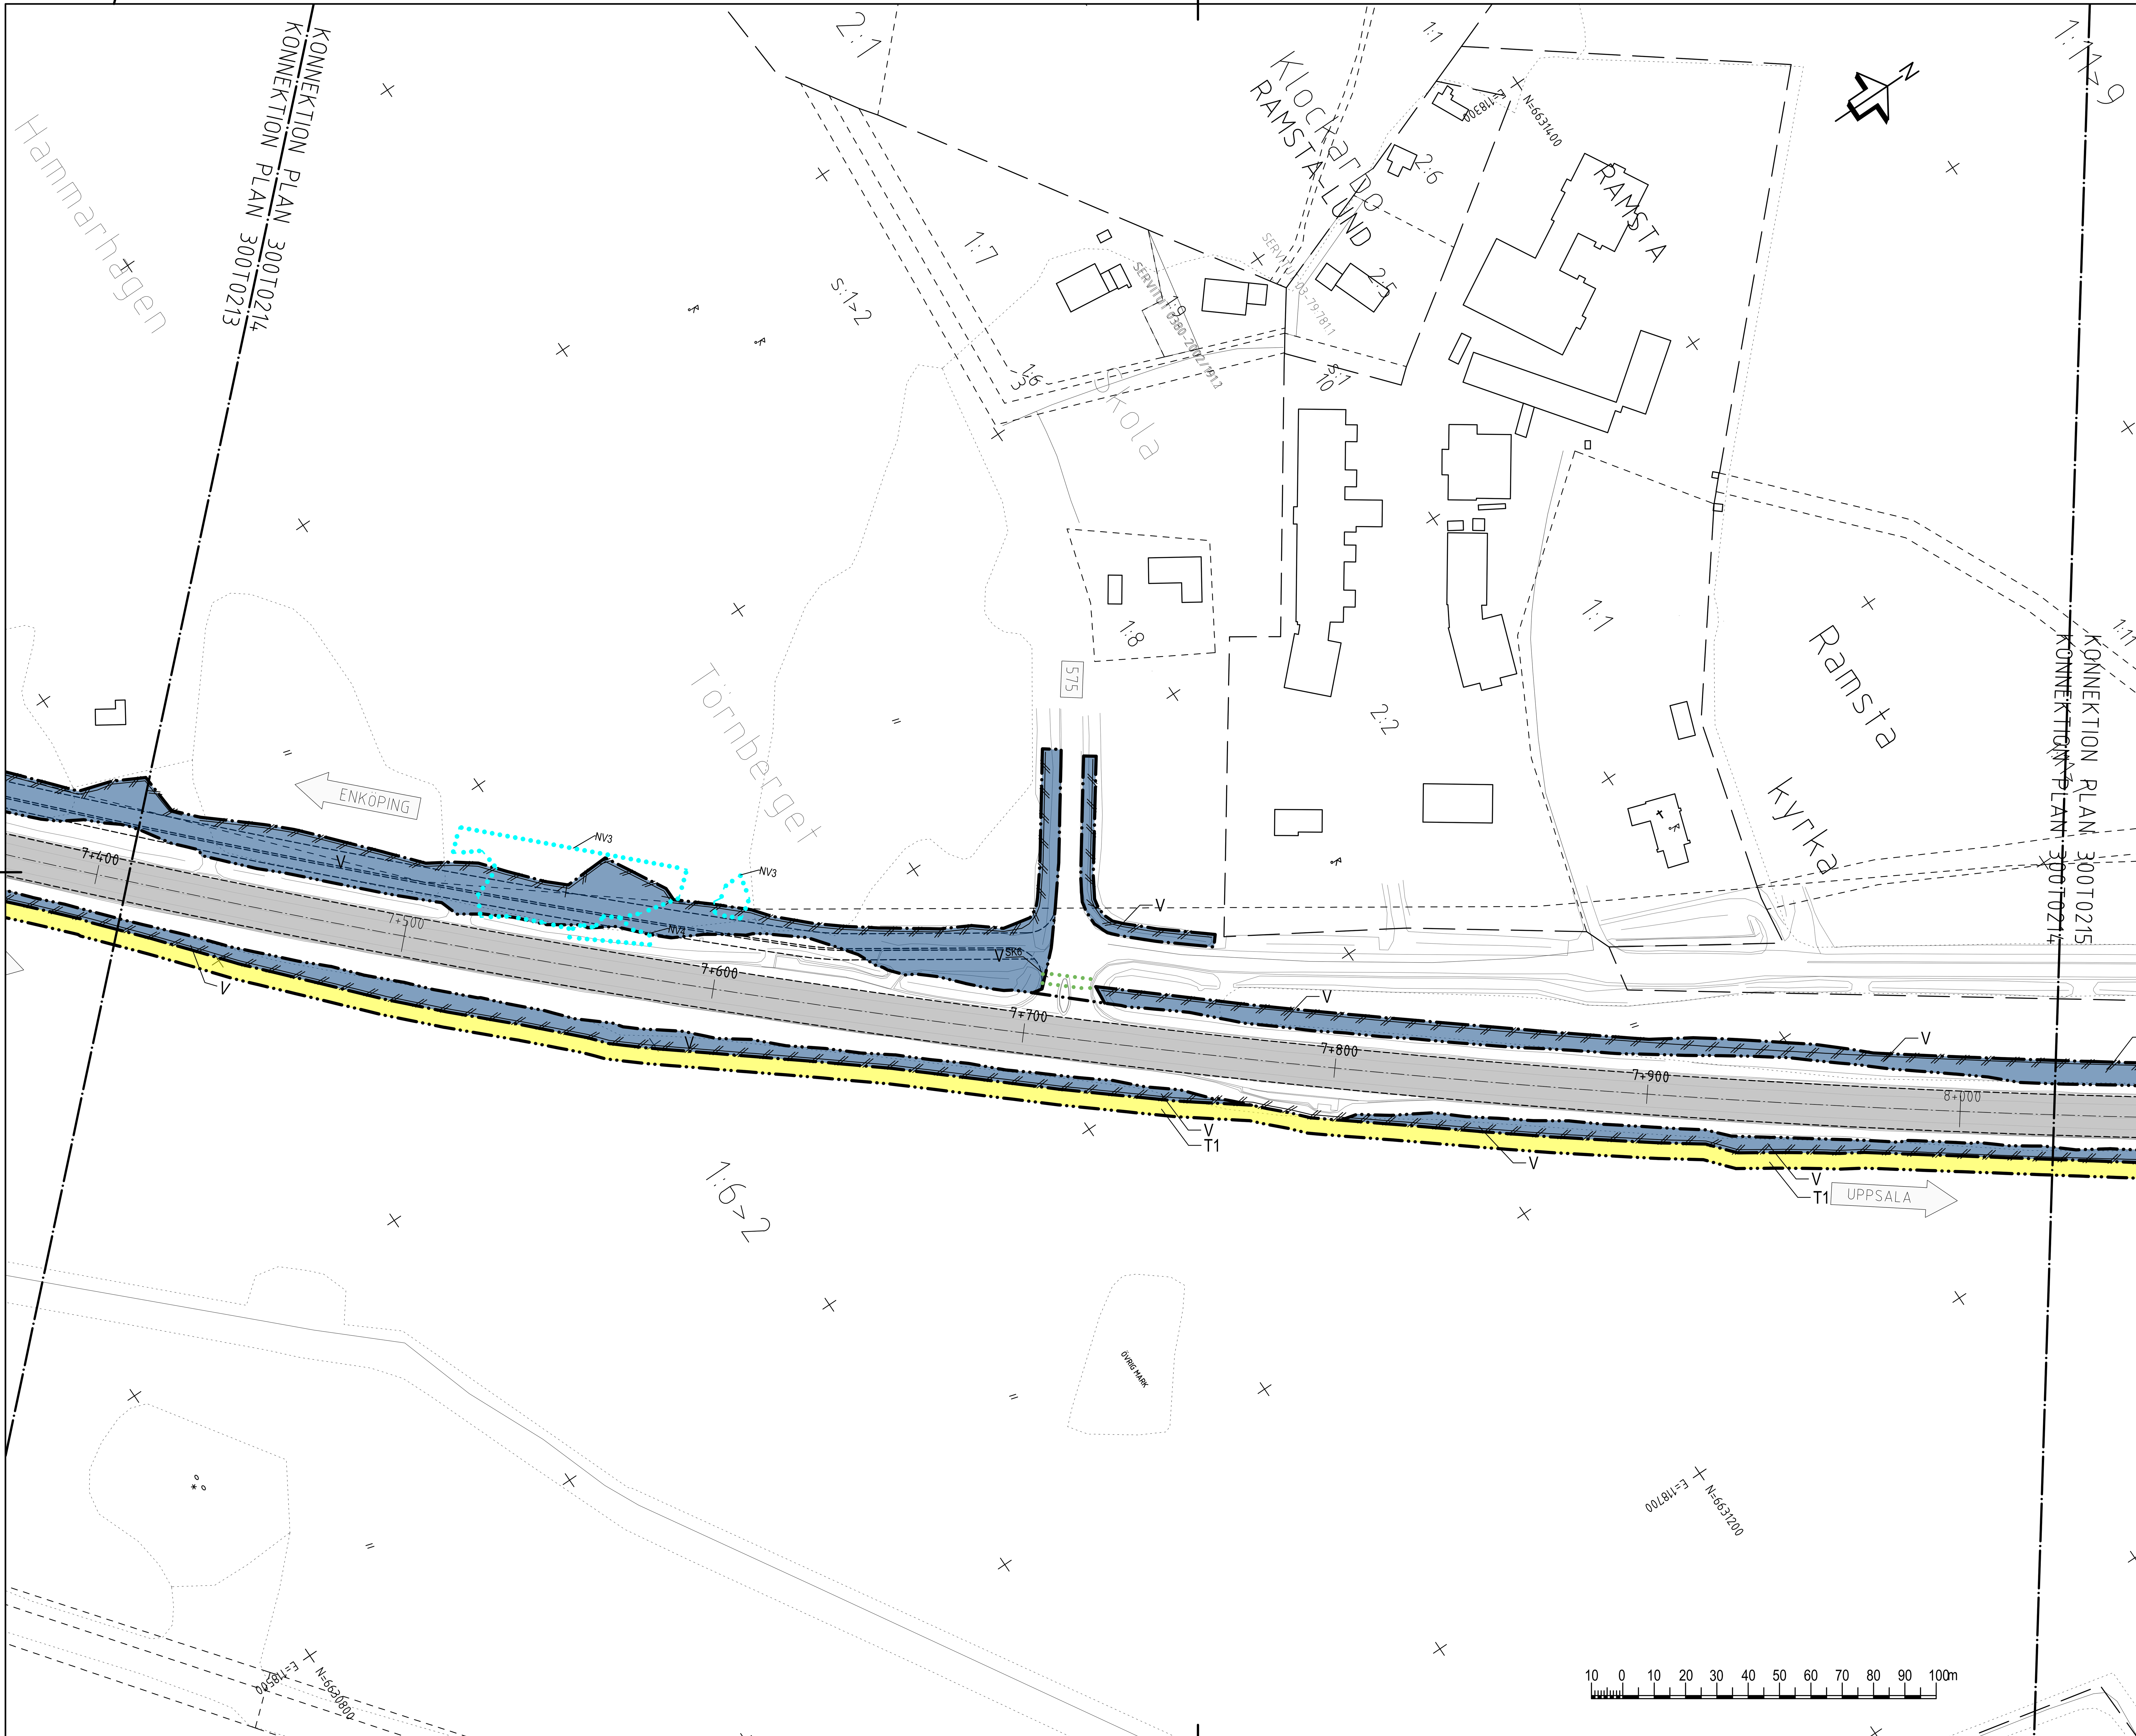

TECKENFÖRKLARING

MARKANSPRÅK

- GRÄNS FÖR NYTT VÄGOMRÅDE
- AVGRÄNSNING MELLAN OLIKA TYPER AV MARKANSPRÅK
- V — NYTT VÄGOMRÅDE MED VÄGRÄTT
- T1 — T1 - TILLFÄLLIG NYTTJANDERÄTT FÖR ARBETSOMRÅDE SKA GÄLLA UNDER BYGGTIDEN DOCK LÄNGST TILL OCH MED GODKÄND SLUTBESIKTNING
- T2 — BROETABLERING, SKA GÄLLA UNDER BYGGTIDEN DOCK LÄNGST TILL OCH MED GODKÄND SLUTBESIKTNING
- T3 — TILLFÄLLIGT NYTTJANDE SOM KRÄVS FÖR ATT KUNNA ÅTGÄRDA TRUMMA/DIKE.

SKYDDSÅTGÄRDER OCH FÖRSIKTIGHETSMÅTT

- MARKERING ELLER AVGRÄNSNING AV SKYDDSÅTGÄRDER OCH FÖRSIKTIGHETSMÅTT

Sk4a	NY FAUNABRO
Sk4b	NY UNDERPASSAGE
Sk5	NY VILTSLUSS / NYTT VILTUTHOPP
Sk6	NYA FÄRISTER
Sk7	LEDARMUR
Sk8	BEFINTLIG UNDERPASSAGE

NATURVÄRDESOMRÅDEN

- GENERELLA BIOTOPSKYDD
- OMRÅDE MED NATURVÄRDE

NV2	OMRÅDE MED HÖGT NATURVÄRDE (NATURVÄRDESKLASS 2)
NV3	OMRÅDE MED PÅTAGLIGT NATURVÄRDE (NATURVÄRDESKLASS 3)
NV4	OMRÅDE MED VISST NATURVÄRDE (NATURVÄRDESKLASS 4)

FÖRBUDEN SOM AVSER VERKSAMHET ELLER ÅTGÄRD INOM OMRÅDE GENERELLA BIOTOPSKYDD (7:11 2 ST. MB) GÄLLER INTE BYGGANDE AV ALLMÄN VÄG

FÖRBUDEN MOT ÅTGÄRDER INOM STRANDSKYDDSOMRÅDE (7:15 MB) GÄLLER INTE BYGGANDE AV ALLMÄN VÄG.

SKYLDIGHETEN ATT GÖRA EN ANMÄLAN FÖR SAMRÅD ENLIGT 12:6 MB GÄLLER INTE FÖR DE VERKSAMHETER OCH ÅTGÄRDER SOM BEHÖVS FÖR ATT BYGGA VÄGEN OCH SOM FASTSTÄLLS OCH INGÅR I VÄGOMRÅDE FÖR ALLMÄN VÄG ELLER OMRÅDE FÖR TILLFÄLLIG NYTTJANDERÄTT.

ÖVRIGA BETECKNINGAR

- 0/100 — NY VÄG, VÄGBANEKANTER MED LÄNGDMÄTNING (HÖJDANGIVELSEN ÄR INOM FELMARGINAL -1 M TILL +1 M)
- FASTIGHETSGRÄNS
- TRAKTGRÄNS
- BRO 241 — BRO ANLÄGGNINGS-ID
- NYTT VILTSTÄNGSEL MED GRIND; VÄGOMRÅDET OMFATTAR 1+1M PÅ VARDERA SIDA OM STÄNGSLET/GRINDEN

KOORDINATSYSTEM: SWEREF 99 18 00
HÖJDSYSTEM: RH2000

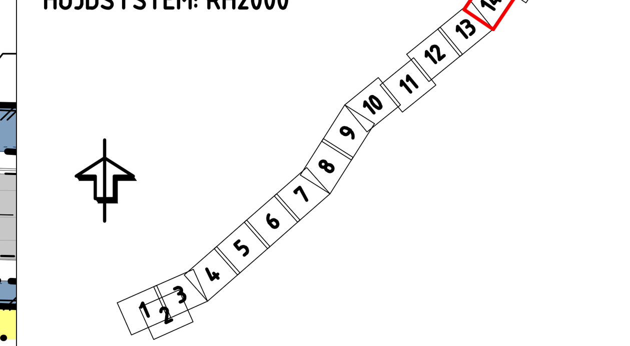

TYP AV PLAN	VÄGPLAN
GRANSKNINGSSTATUS / SYFTE	
HANDLINGSTYP	SAMRÅDSHANDLING
DATUM	2020-11-30
LEVERANS / ÄNDRINGS-PM	
OBJEKT	VÄG 55 ÖRSUNDSBRO-KVARNBOLUND
DELOMRÅDE / BANDEL	ÖRSUNDSBRO-KVARNBOLUND
ANLÄGGNINGSDEL	GAMENSAMT
OBJEKTNUMMER / KM	163590
KONSTRUKTIONSNUMMER	
BESTÄLLARE	TRAFIKVERKET
LEVERANTÖR	Licab, NORA Nora Consulting Engineers
SKAPAD AV	J.GACZKOWSKI,D.KOLASIŃSKI
UPPDRAGSNUMMER	003051001
GODKÄND AV	P.BANDAK
AVDELNING	
RITNINGSTYP	PLANKARTA
TEKNIKOMRÅDE / INNEHÅLL	VÄGUTFORMNING OCH TRAFIK
BESKRIVNING	VÄG 55 PLANKARTA KM 7/410 - 8/030
SKALA	1:1000
FORMAT	A1
FÖRVALTNINGSNUMMER	
RITNINGSNUMMER	300T0214
BLAD	14
NÄSTA BLAD	15
BET	

FIL: C:\USERS\MARCINDOBRYCHLOP\NCE DROPBOX\191103 VÄG 55 LICNCE\900-CHAOS\910 VÄG 55\T - VÄGUTFORMNING OCH TRAFIK\CAD (RITNINGAR)\300T0201.DWG PLOTTAD: 2012-10-25 AV ANVÄNDARE MARCINDOBRYCHLOP

KONNEKTION PLAN 300T0215

KONNEKTION PLAN 300T0216

NY BRO 347
GC-BRO

RAMSTA-LUND

SERVITUT 0380-2015/491

Teknisk sammanläggning

GÅENDE/CYKELTRAFIK 0380-RAMSTA-LUND-SK3

ENKÖPING

UPPSALA

RAMSTA-BÅRBY

DALBY 594

Lillängen

Gru

ÖVRIG MARK

8+100
8+200
8+300
8+400
8+500
8+600

N=6631400
E=18900
N=6631700
E=19200

0 10 20 30 40 50 60 70 80 90 100m

TECKENFÖRKLARING

MARKANSPRÅK

- GRÄNS FÖR NYTT VÄGOMRÅDE
- AVGRÄNSNING MELLAN OLIKA TYPER AV MARKANSPRÅK
- V — NYTT VÄGOMRÅDE MED VÄGRÄTT
- T1 — T1 - TILLFÄLLIG NYTTJANDERÄTT FÖR ARBETSOMRÅDE SKA GÄLLA UNDER BYGGTIDEN DOCK LÄNGST TILL OCH MED GODKÄND SLUTBESIKTNING
- T2 — BROETABLERING, SKA GÄLLA UNDER BYGGTIDEN DOCK LÄNGST TILL OCH MED GODKÄND SLUTBESIKTNING
- T3 — TILLFÄLLIGT NYTTJANDE SOM KRÄVS FÖR ATT KUNNA ÅTGÄRDA TRUMMA/DIKE.

SKYDDSÅTGÄRDER OCH FÖRSIKTIGHETSMÅTT

- MARKERING ELLER AVGRÄNSNING AV SKYDDSÅTGÄRDER OCH FÖRSIKTIGHETSMÅTT

Sk4a	NY FAUNABRO
Sk4b	NY UNDERPASSAGE
Sk5	NY VILTSLUSS / NYTT VILTUTHOPP
Sk6	NYA FÄRISTER
Sk7	LEDARMUR
Sk8	BEFINTLIG UNDERPASSAGE

NATURVÄRDESOMRÅDEN

- GENERELLA BIOTOPSKYDD
- OMRÅDE MED NATURVÄRDE

NV2	OMRÅDE MED HÖGT NATURVÄRDE (NATURVÄRDESKLASS 2)
NV3	OMRÅDE MED PÅTAGLIGT NATURVÄRDE (NATURVÄRDESKLASS 3)
NV4	OMRÅDE MED VISST NATURVÄRDE (NATURVÄRDESKLASS 4)

FÖRBUDEN SOM AVSER VERKSAMHET ELLER ÅTGÄRD INOM OMRÅDE GENERELLA BIOTOPSKYDD (7:11 2 ST. MB) GÄLLER INTE BYGGANDE AV ALLMÄN VÄG

FÖRBUDEN MOT ÅTGÄRDER INOM STRANDSKYDDSOMRÅDE (7:15 MB) GÄLLER INTE BYGGANDE AV ALLMÄN VÄG.

SKYLDIGHETEN ATT GÖRA EN ANMÄLAN FÖR SAMRÅD ENLIGT 12:6 MB GÄLLER INTE FÖR DE VERKSAMHETER OCH ÅTGÄRDER SOM BEHÖVS FÖR ATT BYGGA VÄGEN OCH SOM FASTSTÄLLS OCH INGÅR I VÄGOMRÅDE FÖR ALLMÄN VÄG ELLER OMRÅDE FÖR TILLFÄLLIG NYTTJANDERÄTT.

ÖVRIGA BETECKNINGAR

- 0/100 — NY VÄG, VÄGBANEKANTER MED LÄNGDMÄTNING (HÖJDANGIVELSEN ÄR INOM FELMARGINAL -1 M TILL +1 M)
- FASTIGHETSGRÄNS
- TRAKTGRÄNS
- BRO 24:1 — BRO ANLÄGGNINGS-ID
- NYTT VILTSTÄNGSEL MED GRIND; VÄGOMRÅDET OMFATTAR 1+1M PÅ VARDERA SIDA OM STÄNGSLET/GRINDEN

KOORDINATSYSTEM: SWEREF 99 18 00
HÖJDSYSTEM: RH2000

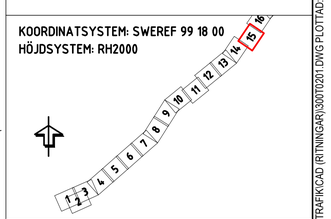

TYP AV PLAN
VÄGPLAN

GRANSKNINGSSTATUS / SYFTE

HANDLINGSTYP
SAMRÅDSHANDLING

DATUM: 2020-11-30
LEVERANS / ÄNDRINGS-PM:

OBJEKT
VÄG 55 ÖRSUNDSBRO-KVARNBOLUND

DELOMRÅDE / BANDEL
ÖRSUNDSBRO-KVARNBOLUND

ANLÄGGNINGSDEL
GAMENSAMT

OBJEKTNUMMER / KM: 163590
KONSTRUKTIONSNUMMER:

BESTÄLLARE: TRAFIKVERKET
LEVERANTÖR: Licab, NORA Nora Consulting Engineers

SKAPAD AV: J.GACZKOWSKI,D.KOLASIŃSKI
UPPDRAGSNUMMER: 003051001

GODKÄND AV: P.BANDAK
AVDELNING:

RITNINGSTYP
PLANKARTA

TEKNIKOMRÅDE / INNEHÅLL
VÄGUTFORMNING OCH TRAFIK

BESKRIVNING
VÄG 55
PLANKARTA
KM 8/030 - 8/660

SKALA	FORMAT	FÖRVALTNINGSNUMMER		
1:1000	A1			
RITNINGSNUMMER		BLAD	NÄSTA BLAD	BET
300T0215		15	16	

XREF CAD\MODELLER\D3609501
CAD\MODELLER\L3600101
CAD\MODELLER\L3600201
CAD\MODELLER\L3602C03
CAD\MODELLER\L3609501
CAD\MODELLER\L3609601
CAD\MODELLER\N3609703
CAD\MODELLER\N3609704
CAD\MODELLER\N3609705
CAD\MODELLER\T3602C01

2020-10-29 13:08
2020-12-02 14:52
2020-12-02 19:37
2020-07-02 15:11
2020-06-04 08:43
2020-06-04 08:44
2020-11-03 08:46
2020-11-30 07:57
2020-12-02 19:11

CAD\MODELLER\T3609301
CAD\MODELLER\N3609201
NV\N3609202
CAD\MODELLER\T3609501
CAD\MODELLER\T3609701
CAD\MODELLER\N3609702
CAD\MODELLER\N3609703

2020-12-02 19:37
2020-11-03 08:30
2020-11-30 07:57
2020-10-21 17:26
2020-10-29 13:08
2020-12-03 09:58
2020-12-02 19:11
2020-10-30 14:33

FIL: C:\USERS\MARCIN\DOBRYCHLOP\NCE DROPBOX\191103 VÄG 55 LICNCE\900-CHAOS\910 VÄG 55\T - VÄGUTFORMNING OCH TRAFIK\CAD (RITNINGAR)\300T0201.DWG PLOTTAD: 2012-10-25 AV ANVÄNDARE MARCINDOBRYCHLOP