

CAD MODELLER\X300798A.ECWM

2019-12-02 12:54
2019-12-02 12:54
2019-12-02 12:54
2019-12-02 12:54
2019-12-02 12:54
2019-12-02 12:54
2019-12-02 12:54
2019-12-02 12:54
2019-12-02 12:54
2019-12-02 12:54

CAD MODELLER\X300774A.ECWM
2019-12-02 12:51
2019-12-02 12:51
2019-12-02 12:51
2019-12-02 12:51
2019-12-02 12:51
2019-12-02 12:51
2019-12-02 12:51
2019-12-02 12:51
2019-12-02 12:51
2019-12-02 12:51

CAD MODELLER\X300794A.ECWM
2019-12-02 12:51
2019-12-02 12:51
2019-12-02 12:51
2019-12-02 12:51
2019-12-02 12:51
2019-12-02 12:51
2019-12-02 12:51
2019-12-02 12:51
2019-12-02 12:51
2019-12-02 12:51

2020-11-09 08:46
2020-11-09 08:46
2020-11-09 08:46
2020-11-09 08:46
2020-11-09 08:46
2020-11-09 08:46
2020-11-09 08:46
2020-11-09 08:46
2020-11-09 08:46
2020-11-09 08:46

CAD MODELLER\X300796A.ECWM
2020-11-09 08:46
2020-11-09 08:46
2020-11-09 08:46
2020-11-09 08:46
2020-11-09 08:46
2020-11-09 08:46
2020-11-09 08:46
2020-11-09 08:46
2020-11-09 08:46
2020-11-09 08:46

2020-10-29 12:58
2020-12-02 12:52
2020-12-02 12:52
2020-12-02 12:52
2020-12-02 12:52
2020-12-02 12:52
2020-12-02 12:52
2020-12-02 12:52
2020-12-02 12:52
2020-12-02 12:52

XREF CAD MODELLER\X3009501
2020-12-02 12:52
2020-12-02 12:52
2020-12-02 12:52
2020-12-02 12:52
2020-12-02 12:52
2020-12-02 12:52
2020-12-02 12:52
2020-12-02 12:52
2020-12-02 12:52
2020-12-02 12:52

BRO 346
3-664-1



TECKENFÖRKLARING

- GRÄNS FÖR NYTT VÄGOMRÅDE
- AVGRÄNSNING MELLAN OLKA TYPER AV MARKANSTRÄK
- NY VÄG, VÄGBÄNKANTER MED LÄNGDMÄTNING
- NY ERSÄTTNINGSVÄG
- NY GC-VÄG
- NY ANSLUTNING VÄG
- BEFINTLIG ALLMÄN VÄG
- BEFINTLIG ENSKILD VÄG
- FASTIGHETSGRÄNS
- TRAKTGRÄNS
- VILTSTÄNGSEL
- BRO ANLÄGGNINGS-ID
- BRO 141 / 7-519
- BUSSHÄLLPLATS
- FÖRESLAGNA INDRAGNA BUSSHÄLLPLATSER AV UPPSALA LÄN
- ANSLUTNING (HÖGER IN/HÖGER UT)
- PARKERINGSFICKA
- BEFINTLIG ANSLUTNING STÅNGS
- ETT KÖRFÄLT
- TVÅ KÖRFÄLT

BEFINTLIGA LEDNINGAR


- VATTEN, LEDNINGAR
- VATTEN, VENTIL, PROPP, SPOL- ELLER BRANDPOST
- VATTENBRUNN ELLER AVGRENING
- VATTENVERK
- SPILLVATTEN, LEDNINGAR
- SPILLVATTENBRUNN ELLER AVGRENING
- SPILLVATTEN, VENTIL, PROPP ELLER PUMP
- RENINGSVÄRK
- DAGVATTEN, LEDNINGAR
- DAGVATTEN, DAGVATTENBRUNN ELLER AVGRENING
- EL, MARK (INKL. BELYSNING)
- EL, LUFT (INKL. BELYSNING)
- TELE- ELLER OPTO, MARK
- TELE ELLER OPTO, LUFT
- EL, STOLPE, STATION
- TELE ELLER OPTO, SKÅP, BRUNN ELLER STOLPE
- FJÄRRVÄRME, OSÄKER
- FJÄRRVÄRME, UR DRIFT
- FJÄRRVÄRME, SÄKER
- FJÄRRVÄRME, BRUNN
- FJÄRRVÄRME, STATION

KOORDINATSYSTEM: SWEREF 99 18 00
HÖJDSYSTEM: RH2000



VÄGPLAN

GRANSKNINGSSTATUS / SYFTE			
HANDLINGSTYP			
SAMRÅDSHANDLING			
DATUM		LEVERANS / ÄNDRINGS-PM	
2020-11-30			
OBJEKT			
VÄG 55 ÖRSUNDSBRO-KVARNBOLUND			
DELOMRÅDE / BANDEL			
ÖRSUNDSBRO-KVARNBOLUND			
ANLÄGGNINGSGRÄNS			
GAMENSÄMT			
OBJEKTNUMMER / KM		KONSTRUKTIONSNUMMER	
163590			
BESTÄLLARE		LEVERANTÖR	
TRAFIKVERKET		Licab NORA	
SKAPAD AV		UPPDRAGSGNUMMER	
J.GACZKOWSKI, D.KOLASIŃSKI		003051001	
GODKÄND AV		ÄNDELNING	
P.BANDAK			
RITNINGSTYP			
ILLUSTRATIONSKARTA			
TEKNIKOMRÅDE / INNEHÅLL			
VÄGUTFORMNING OCH TRAFIK			
BESKRIVNING			
VÄG 55			
ILLUSTRATIONSKARTA			
KM 4/310 - 4/920			
SKALA		FORMAT	
1:1000		A1	
RITNINGSGRÄNS		FÖRVALTNINGSNUMMER	
300T0509			
BLAD		NÄSTA BLAD	
9		10	
BET			

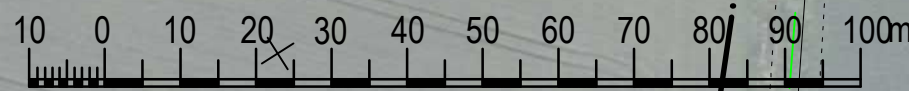



IL: C:\USERS\JACEKGACZKOWSKI\INCE DROPBOX\191103 VÄG 55 LÖNCE\900-CHAOS\910 VAG 55T - VAGUTFORMING OCH TRAFIK\CAD (RITNINGAR)\300T0501.DWG PLOTTAD: 2012-10-25 AV ANVÄN DARE JACEKGACZKOWSKI

REF:CAD\MODE\1\ER\03009501

2019-12-20 12:56

CAD MODELLER\X30070510

2019-12-20 12:56
2019-12-20 12:56
CAD MODELLER\X30070510
CAD MODELLER\X30070510
2019-12-20 12:51
2019-12-20 12:51
2019-12-20 12:51
2019-12-20 12:51
2019-12-20 12:51
2019-12-20 12:51
2019-12-20 12:51
2019-12-20 12:51
2019-12-20 12:51
2019-12-20 12:51

CAD MODELLER\X30070510
CAD MODELLER\X30070510
2019-11-29 08:46
2019-11-29 08:46
2019-11-29 08:46
2019-11-29 08:46
2019-11-29 08:46
2019-11-29 08:46
2019-11-29 08:46
2019-11-29 08:46
2019-11-29 08:46
2019-11-29 08:46

CAD MODELLER\X30070510
CAD MODELLER\X30070510
2019-10-29 12:58
2019-12-20 12:58
2019-12-20 12:58
2019-12-20 12:58
2019-12-20 12:58
2019-12-20 12:58
2019-12-20 12:58
2019-12-20 12:58
2019-12-20 12:58
2019-12-20 12:58

XREF CAD MODELLER\X30070510
CAD MODELLER\X30070510
CAD MODELLER\X30070510
CAD MODELLER\X30070510
CAD MODELLER\X30070510
CAD MODELLER\X30070510
CAD MODELLER\X30070510
CAD MODELLER\X30070510
CAD MODELLER\X30070510
CAD MODELLER\X30070510



TECKENFÖRKLARING

- GRÄNS FÖR NYTT VÄGOMRÅDE
- AVGRÄNSNING MELLAN OLKA TYPER AV MARKANSPRÅK
- NY VÄG, VÄGBANEKANTER MED LÄNGDMÄTNING
- NY ERSÄTTNINGSVÄG
- NY GC-VÄG
- NY ANSLUTNING VÄG
- BEFINTLIG ALLMÄN VÄG
- BEFINTLIG ENSKILD VÄG
- FASTIGHETSGRÄNS
- TRAKTGRÄNS
- VILTSTÄNGSEL
- BRO ANLÄGGNINGS-ID
- BRUSHÄLLPLATS
- FÖRESLAGNA INDRAGNA BRUSHÄLLPLATSER AV UPPSALA LÄN
- ANSLUTNING (HÖGER IN/HÖGER UT)
- PARKERINGSFICKA
- BEFINTLIG ANSLUTNING STÄNGS
- ETT KÖRFÄLT
- TVÅ KÖRFÄLT

BEFINTLIGA LEDNINGAR


- VATTEN, LEDNINGAR
- VATTEN, VENTIL, PROPP, SPÖL- ELLER BRANDPOST
- VATTENBRUNN ELLER AVGRENING
- VATTENVERK
- SPILLVATTEN, LEDNINGAR
- SPILLVATTENBRUNN ELLER AVGRENING
- SPILLVATTEN, VENTIL, PROPP ELLER PUMP
- RENINGSVÄRK
- DAGVATTEN, LEDNINGAR
- DAGVATTEN, DAGVATTENBRUNN ELLER AVGRENING
- EL, MARK (INKL. BELYSNING)
- EL, LUFT (INKL. BELYSNING)
- TELE- ELLER OPTO, MARK
- TELE ELLER OPTO, LUFT
- EL, STOLPE, STATION ELLER SKÅP
- TELE- ELLER OPTO, SKÅP, BRUNN ELLER STOLPE
- FJÄRRVÄRME, ÖSKÄR
- FJÄRRVÄRME, UR DRIFT
- FJÄRRVÄRME, SÄKER
- FJÄRRVÄRME, BRUNN
- FJÄRRVÄRME, STATION

KOORDINATSYSTEM: SWEREF 99 18 00
HÖJDSYSTEM: RH2000









VÄGPLAN


GRÄNSKINGSSTATUS / SYFTE	
HANDLINGSTYP	
SAMRÅDSHANDLING	
DATUM	2020-11-30
OBJEKT	VÄG 55 ÖRSUNDSBRO-KVARNBOLUND
DELOMRÅDE / BANDEL	
ÖRSUNDSBRO-KVARNBOLUND	
ANLÄGGNINGSDEL	
GAMENSÄMT	
OBJEKTNUMMER / KM	163590
BESTÄLLARE	TRAFIKVERKET
LEVERANTÖR	Licab
SKAPAD AV	J.GACZKOWSKI, D.KOLASIŃSKI
UPPDRAGSNUMMER	003051001
GODKÄND AV	P.BANDAK
AVDELNING	
RITNINGSTYP	ILLUSTRATIONKARTA
TEKNIKOMRÅDE / INNEHÅLL	
VÄGUTFORMNING OCH TRAFIK	
BESKRIVNING	
VÄG 55	
ILLUSTRATIONKARTA	
KM 5/530 - 6/160	
SKALA	1:1000
FORMAT	A1
FÖRVALTNINGSNUMMER	
RITINGSNUMMER	30070511
BLAD	11
NÄSTA BLAD	12
BET	

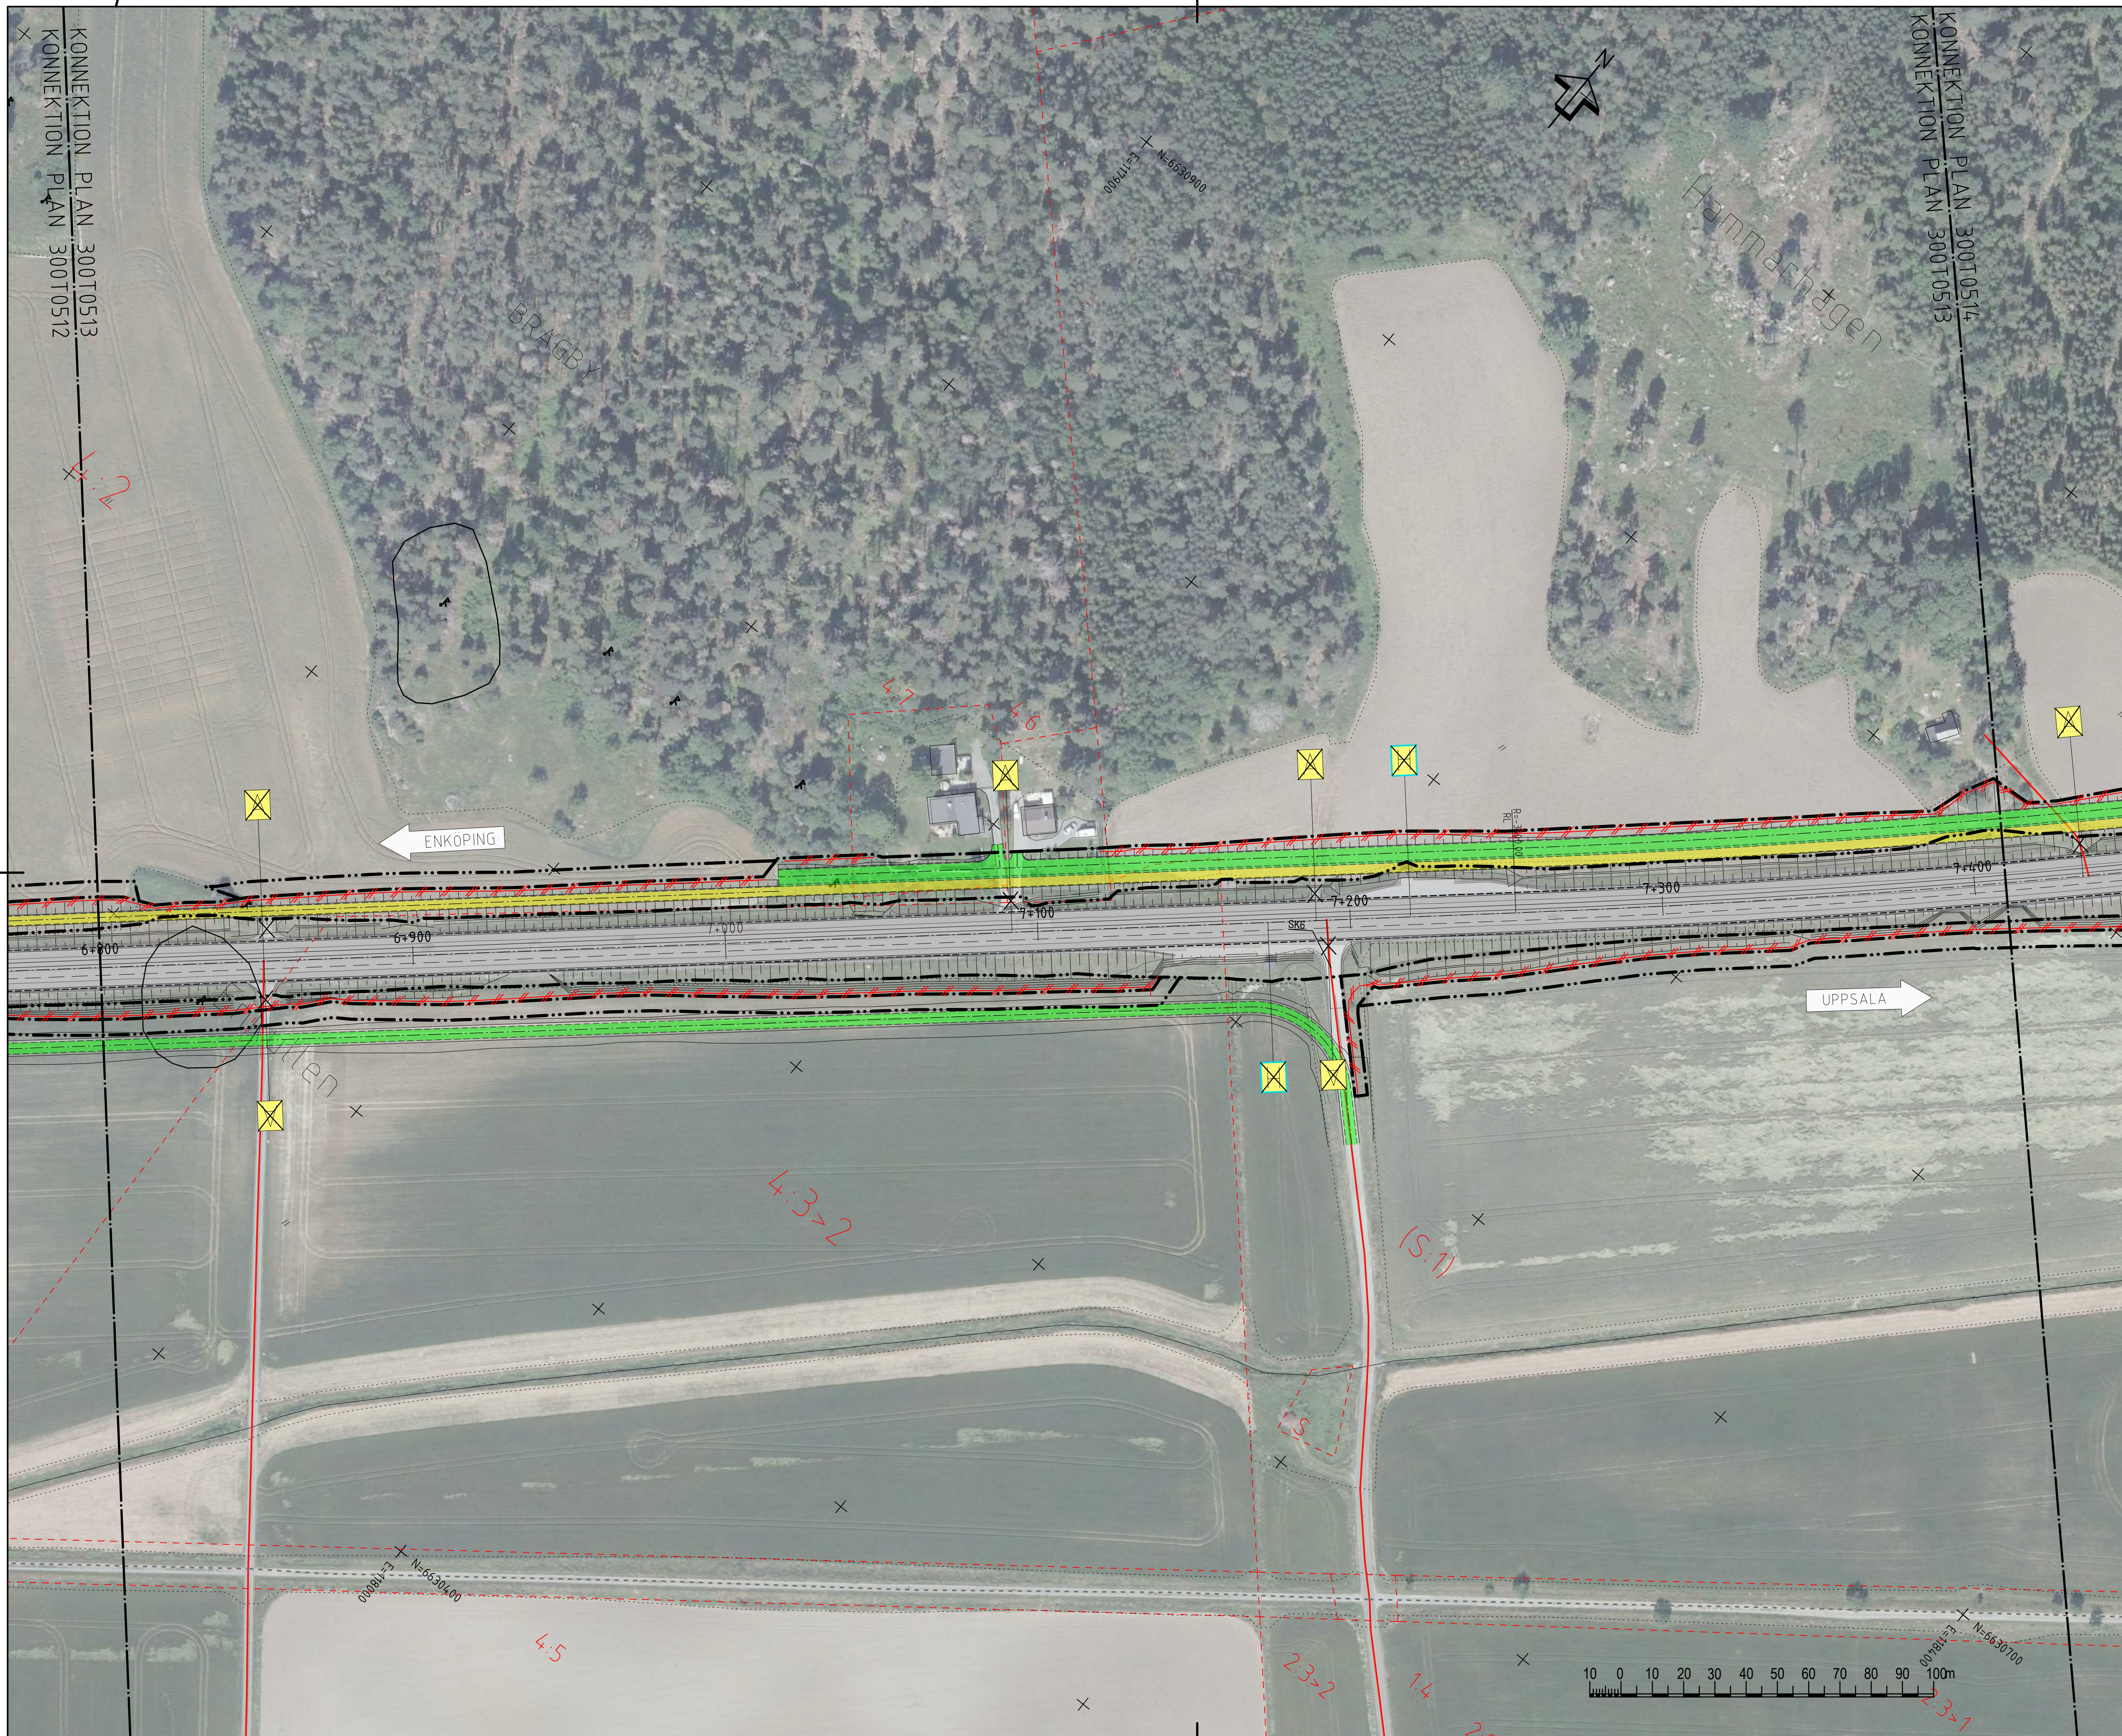


TECKENFÖRKLARING

      - | | |
|---|---|
|  | GRÄNS FÖR NYTT VÄGOMRÅDE |
|  | AVGRÄNSNING MELLAN OLIKA TYPER AV MARKANSPRÅK |
|  | NY VÄG, VÄGBANEKANTER MED LANGMATTNING |
|  | NY ERSÄTTNINGSVÄG |
|  | NY GC-VÄG |
|  | NY ANSLUTNING VÄG |
|  | BEFINTLIG ALLMÄN VÄG |
|  | BEFINTLIG ERSKILD VÄG |
|  | FÄSTIGTÖRSGRÄNS |
|  | TRAKTGRÄNS |
|  | VILTSTÄNGSEL |
|  | |
|  | |
BEFINTLIGA LEDNINGAR

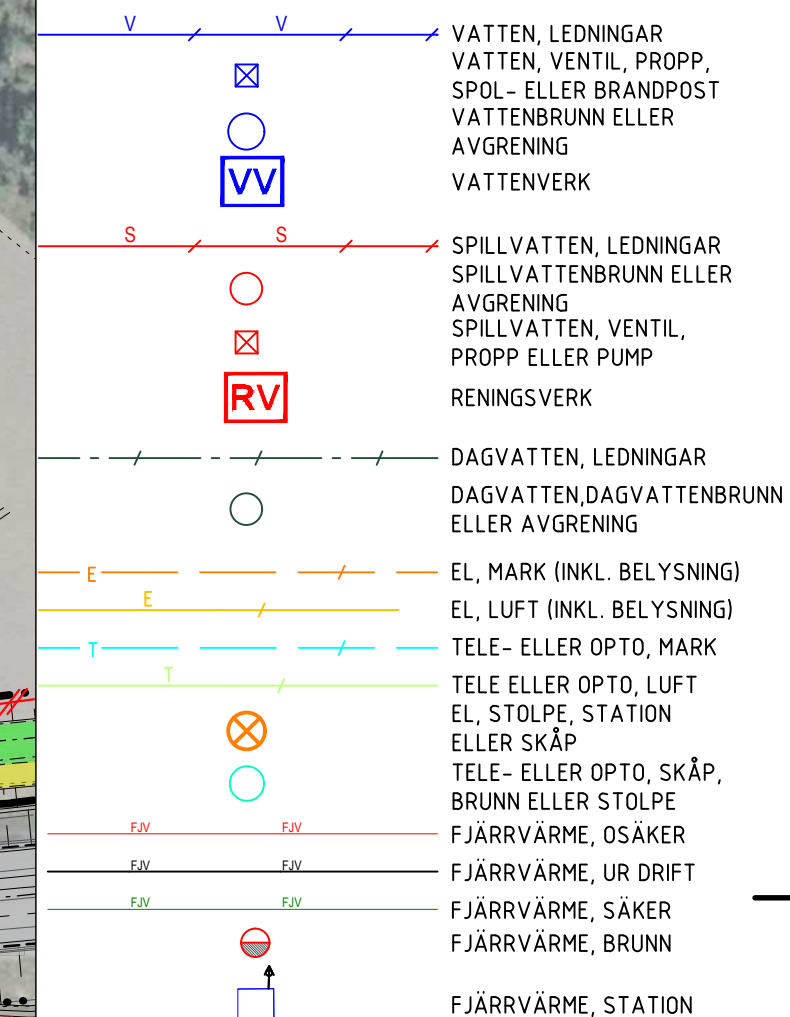

KOORDINATSYSTEM: SWREF 99 18 00
 HÖJDSYSTEM: RH2000

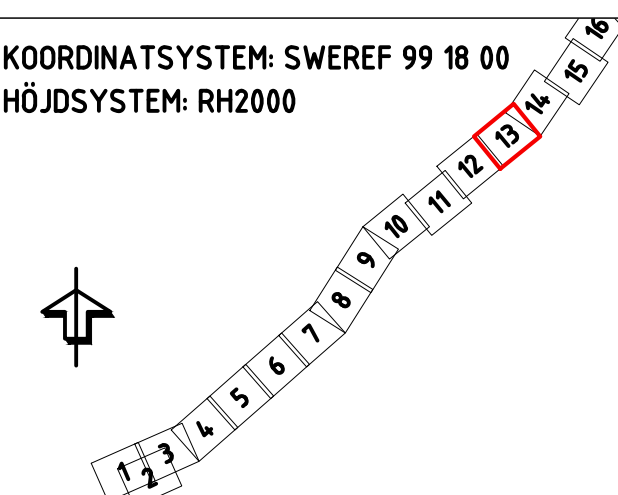

TYP AV PLAN

VÄGPLAN

GRANSKNINGSSTATUS / SYFTE	
---------------------------	--

HANDLINGSTYP

SAMRÅDSHANDLING

DATUM	LEVERANS / ÄNDRINGS-PM
2020-11-30	

OBJEKT
VÄG 55 ÖRSUNDSBRO-KVARNBOLUND

DELOMRÅDE / BANDEL
ÖRSUNDSBRO-KVARNBOLUND
ANLÄGGNINGSDEL
GAMENSAMT

OBJEKTNUMMER / KM 163590	KONSTRUKTIONSDATUM 1997
-----------------------------	----------------------------

BESTÄLLARE  TRAFIKVERKET	LEVERANTÖR  Licab  NORA Norra Consulting Engineers
--	---

SKAPAD AV	UPPDAGSNUMMER
J. GACZKOWSKI D. KOŁAŚIŃSKI	003051001

GODKÄND AV P. BANDAK	AVDELNING
--------------------------------	-----------

RITNINGSTYP
ILLUSTRATIONKARTA

TEKNIKOMRÅDE / INNEHÅLL

BESKRIVNING
VÄG 55

ILLUSTRATIONKARTA
KM 6/800 - 7/410

SKALA	FORMAT	F
-------	--------	---

1:1000	A1		
RITNINGSNUMMER		BLAD	NÄSTA

300T0513	13	14	
----------	----	----	--

[illegible]

2019-12-20 12:56

CAD MODELLER\X300798A.ECM

2019-12-20 12:54

CAD MODELLER\X300774A.ECM

2019-12-20 12:51

CAD MODELLER\X300794A.ECM


2019-11-09 08:46

CAD MODELLER\X300794A.ECM

2019-10-29 12:58

XREF: CAD MODELLER\30079501

FILE: C:\USERS\JACAGCZKOWSKI\NORCE DROPBOX\191103 VAG 55 LIONCEB00-CHAO510 VAG 551T - VAGUTFORMNING OCH TRAFIK\CAD\RITNINGAR\30070511.DWG PLOTTAD: 2012-10-25 AV ANVÄNDARE JACAGCZKOWSKI

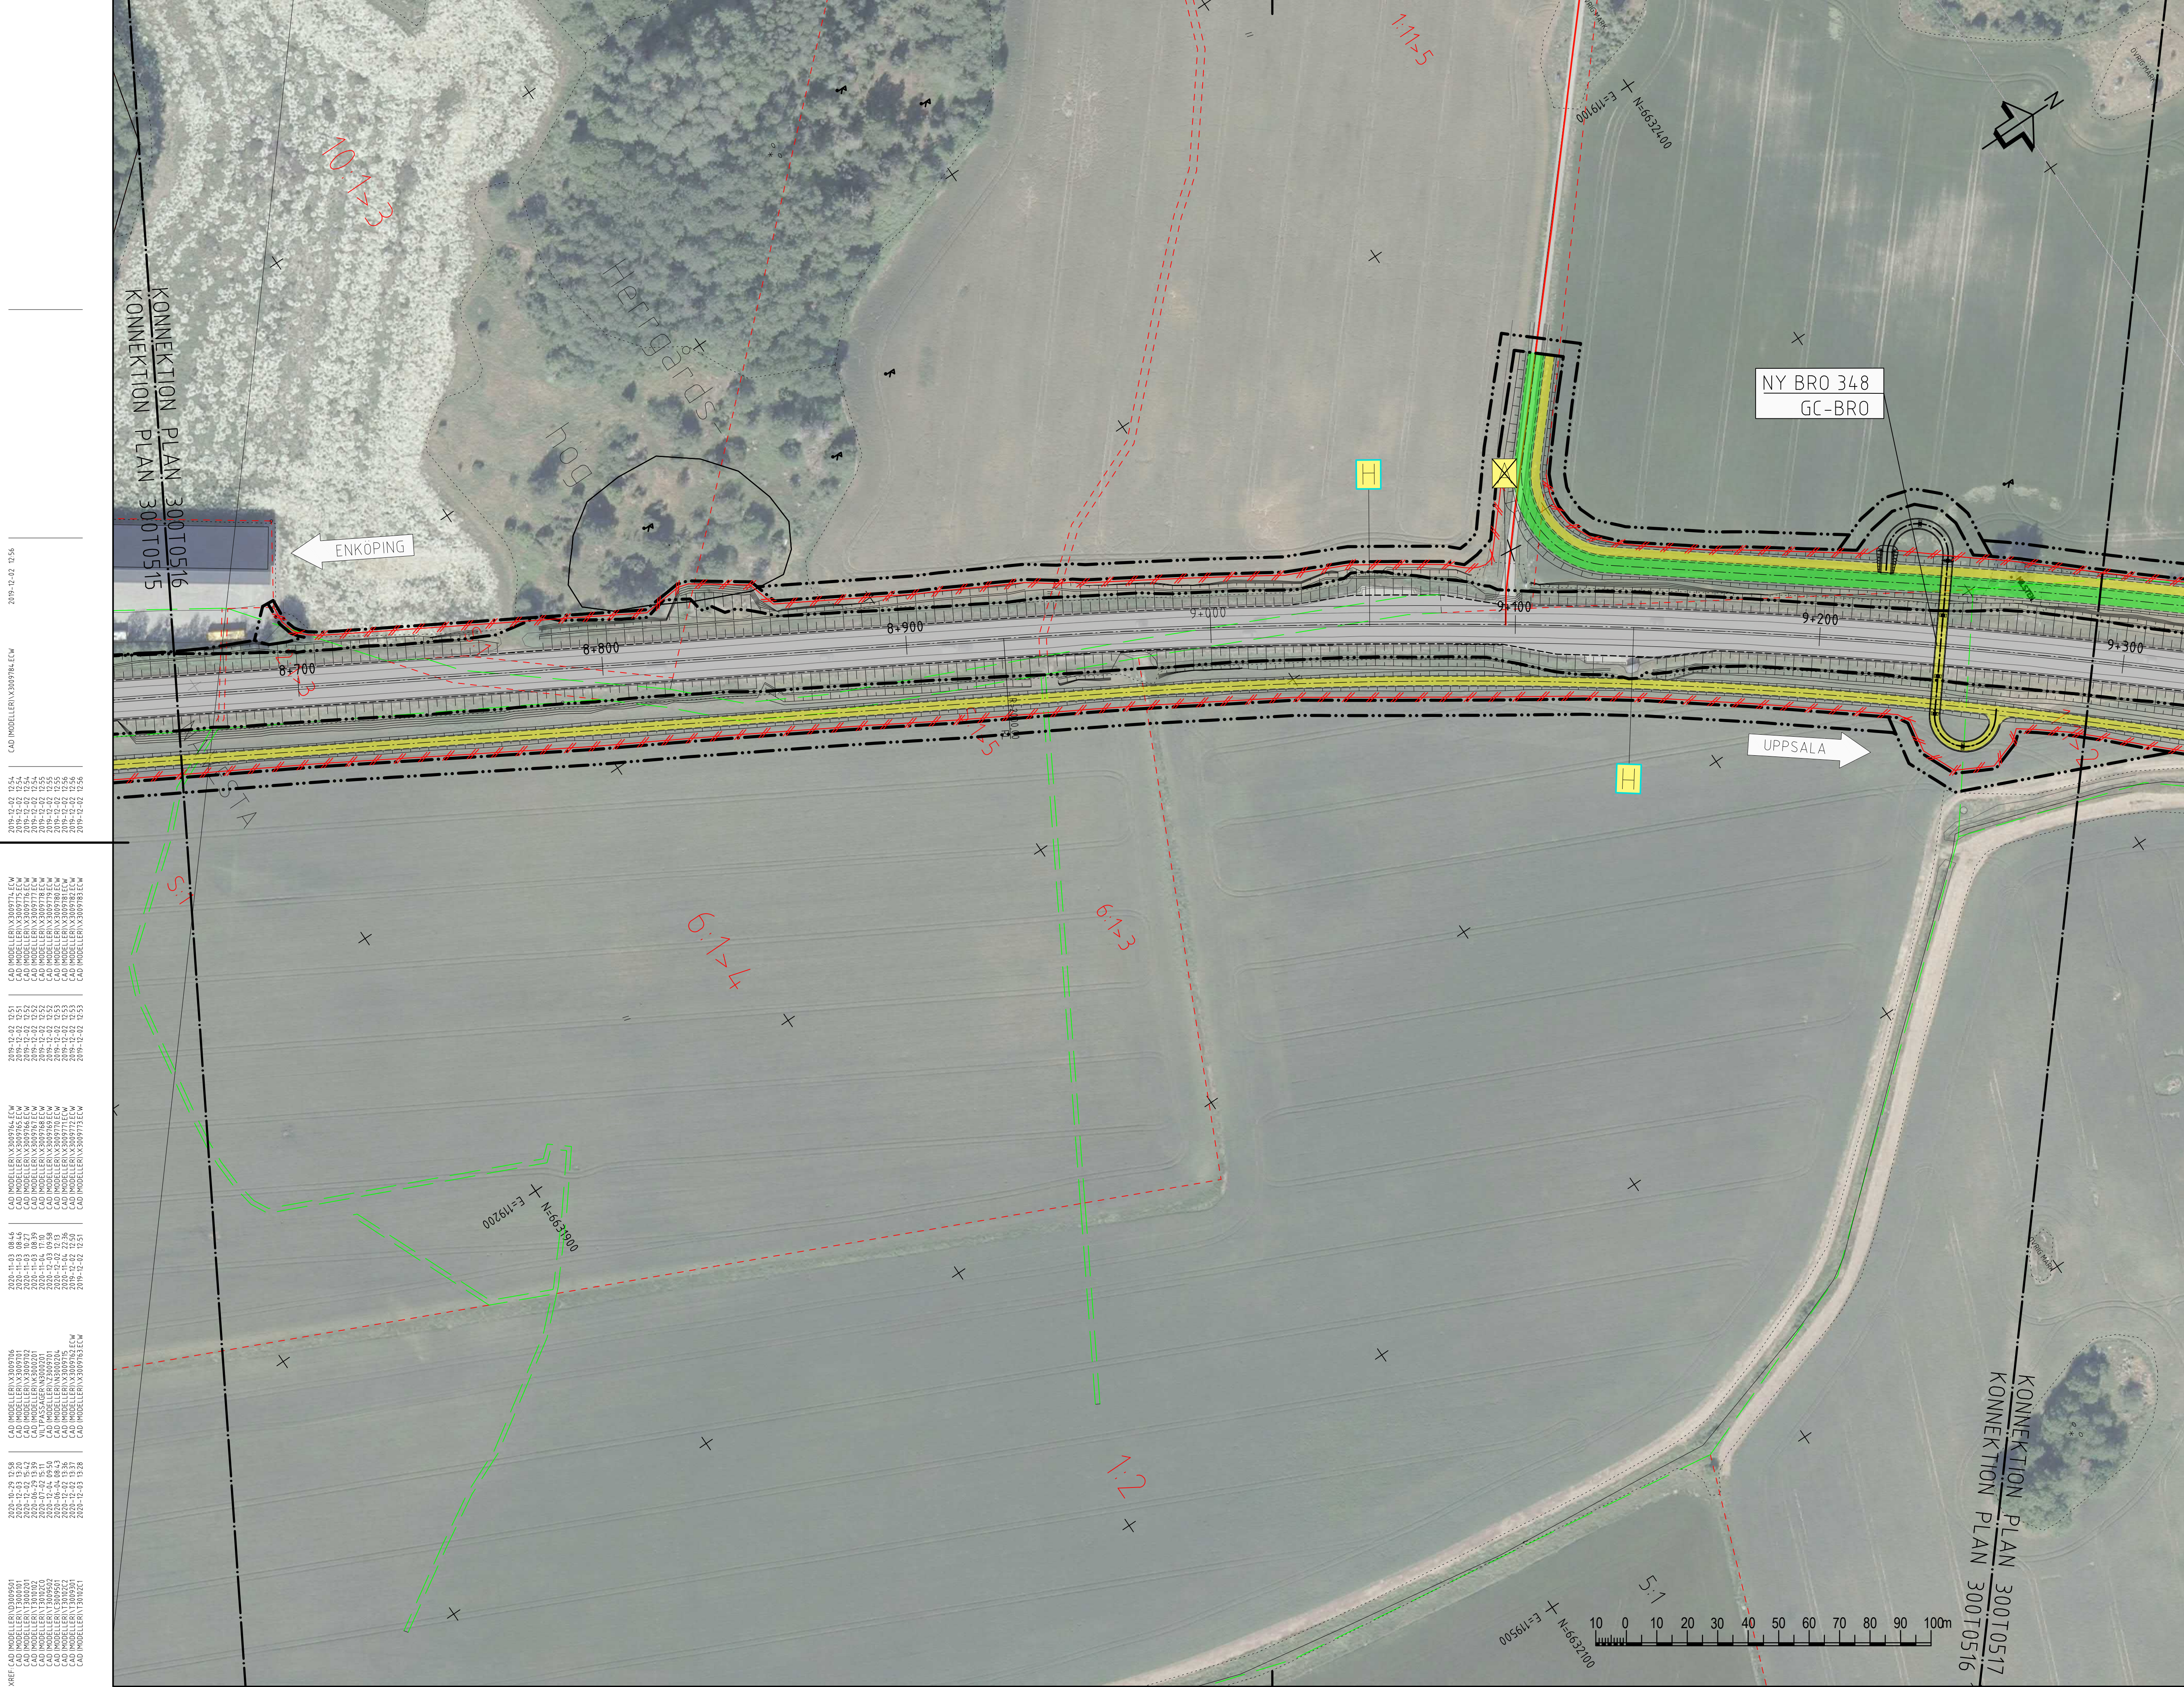


TECKENFÖRKLARING

- GRÄNS FÖR NYTT VÄGOMRÅDE
- AVGRÄNSNING MELLAN OLIKA TYPER AV MARKANSPRÅK
- NY VÄG, VÄGBANEKANTER MED LÄNGDMÄTNING
- NY ERSÄTTNINGSVÄG
- NY GC-VÄG
- NY ANSLUTNING VÄG
- BEFINTLIG ALLMÄN VÄG
- BEFINTLIG ENSKILD VÄG
- FASTIGHETSGRÄNS
- TRAKTGRÄNS
- VILTSTÄNGSEL
- BRO ANLÄGGNINGS-ID
- BRUSHÄLLPLATS
- FÖRESLAGNA INDRAGNA BRUSHÄLLPLATSER AV UPPSALA LÄN
- ANSLUTNING (HÖGER IN/HÖGER UT)
- PARKERINGSFICKA
- BEFINTLIG ANSLUTNING STÄNGS
- ETT KÖRFÄLT
- TVÅ KÖRFÄLT

BEFINTLIGA LEDNINGAR

- VATTEN, LEDNINGAR
- VATTEN, VENTIL, PROPP, SPÖL- ELLER BRANDPOST
- VATTENBRUNN ELLER AVGRENING
- VATTENVERK
- SPILLVATTEN, LEDNINGAR
- SPILLVATTENBRUNN ELLER AVGRENING
- SPILLVATTEN, VENTIL, PROPP ELLER PUMP
- RENNINGSVERK
- DAGVATTEN, LEDNINGAR
- DAGVATTEN, DAGVATTENBRUNN ELLER AVGRENING
- EL, MARK (INKL. BELYSNING)
- EL, LUFT (INKL. BELYSNING)
- TELE- ELLER OPTO, MARK
- TELE ELLER OPTO, LUFT
- EL, STOLPE, STATION ELLER SKÅP
- TELE- ELLER OPTO, SKÅP, BRUNN ELLER STOLPE
- FJÄRRVÄRME, OSÄKER
- FJÄRRVÄRME, UR DRIFT
- FJÄRRVÄRME, SÄKER
- FJÄRRVÄRME, BRUNN
- FJÄRRVÄRME, STATION

KOORDINATSYSTEM: SWEREF 99 18 00
HÖJDSYSTEM: RH2000

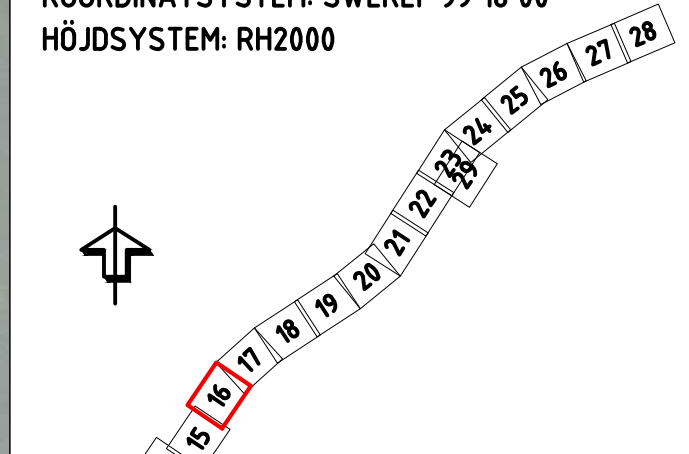

VÄGPLAN

GRANSKNINGSSTATUS / SYFTE	
HANDLINGSTYP	
SAMRÅDSHANDLING	
DATUM	2020-11-30
OBJEKT	VÄG 55 ÖRSUNDSBRO-KVARNBOLUND
DELOMRÅDE / BANDEL	
ÖRSUNDSBRO-KVARNBOLUND	
ANLÄGGNINGSDEL	
GAMENSÄMT	
OBJEKTNUMMER / KM	163590
KONSTRUKTIONSNUMMER	
BESTÄLLARE	TRAFIKVERKET
LEVERANTÖR	Licab NOR
SKAPAD AV	J.GACZKOWSKI, D.KOLASIŃSKI
UPPDRAGSNUMMER	003051001
GODKÄND AV	P.BANDAK
AVDELNING	
RITNINGSTYP	
ILLUSTRATIONKARTA	
TEKNIKOMRÅDE / INNEHÅLL	
VÄGUTFORMNING OCH TRAFIK	
BESKRIVNING	
VÄG 55	
ILLUSTRATIONKARTA	
KM 8/660 - 9/290	
SKALA	1:1000
FORMAT	A1
FÖRVALTNINGSNUMMER	
RITNINGNUMMER	30070516
BLAD	16
NÄSTA BLAD	17
BET	