

55
ÖRSUNDSBRO

55
UPSSALA

KOORDINATSYSTEM: SWEREF 99 18 00
HÖJDSYSTEM: RH 2000

TECKENFÖRKLARING


— PROFILLINJE VÄG
- - - BEFINTLIG MARKNIVÅ
- - - CENTRUMLINJE FÖR V55

0/854
BUSSHÅLLPLATS
HÖGER

0/854
ANSLUTNING HÖGER
UTAN TRUMMA

0/854
ÖGLA
VÄNSTER

KONNEKTION RITNING 301T0302

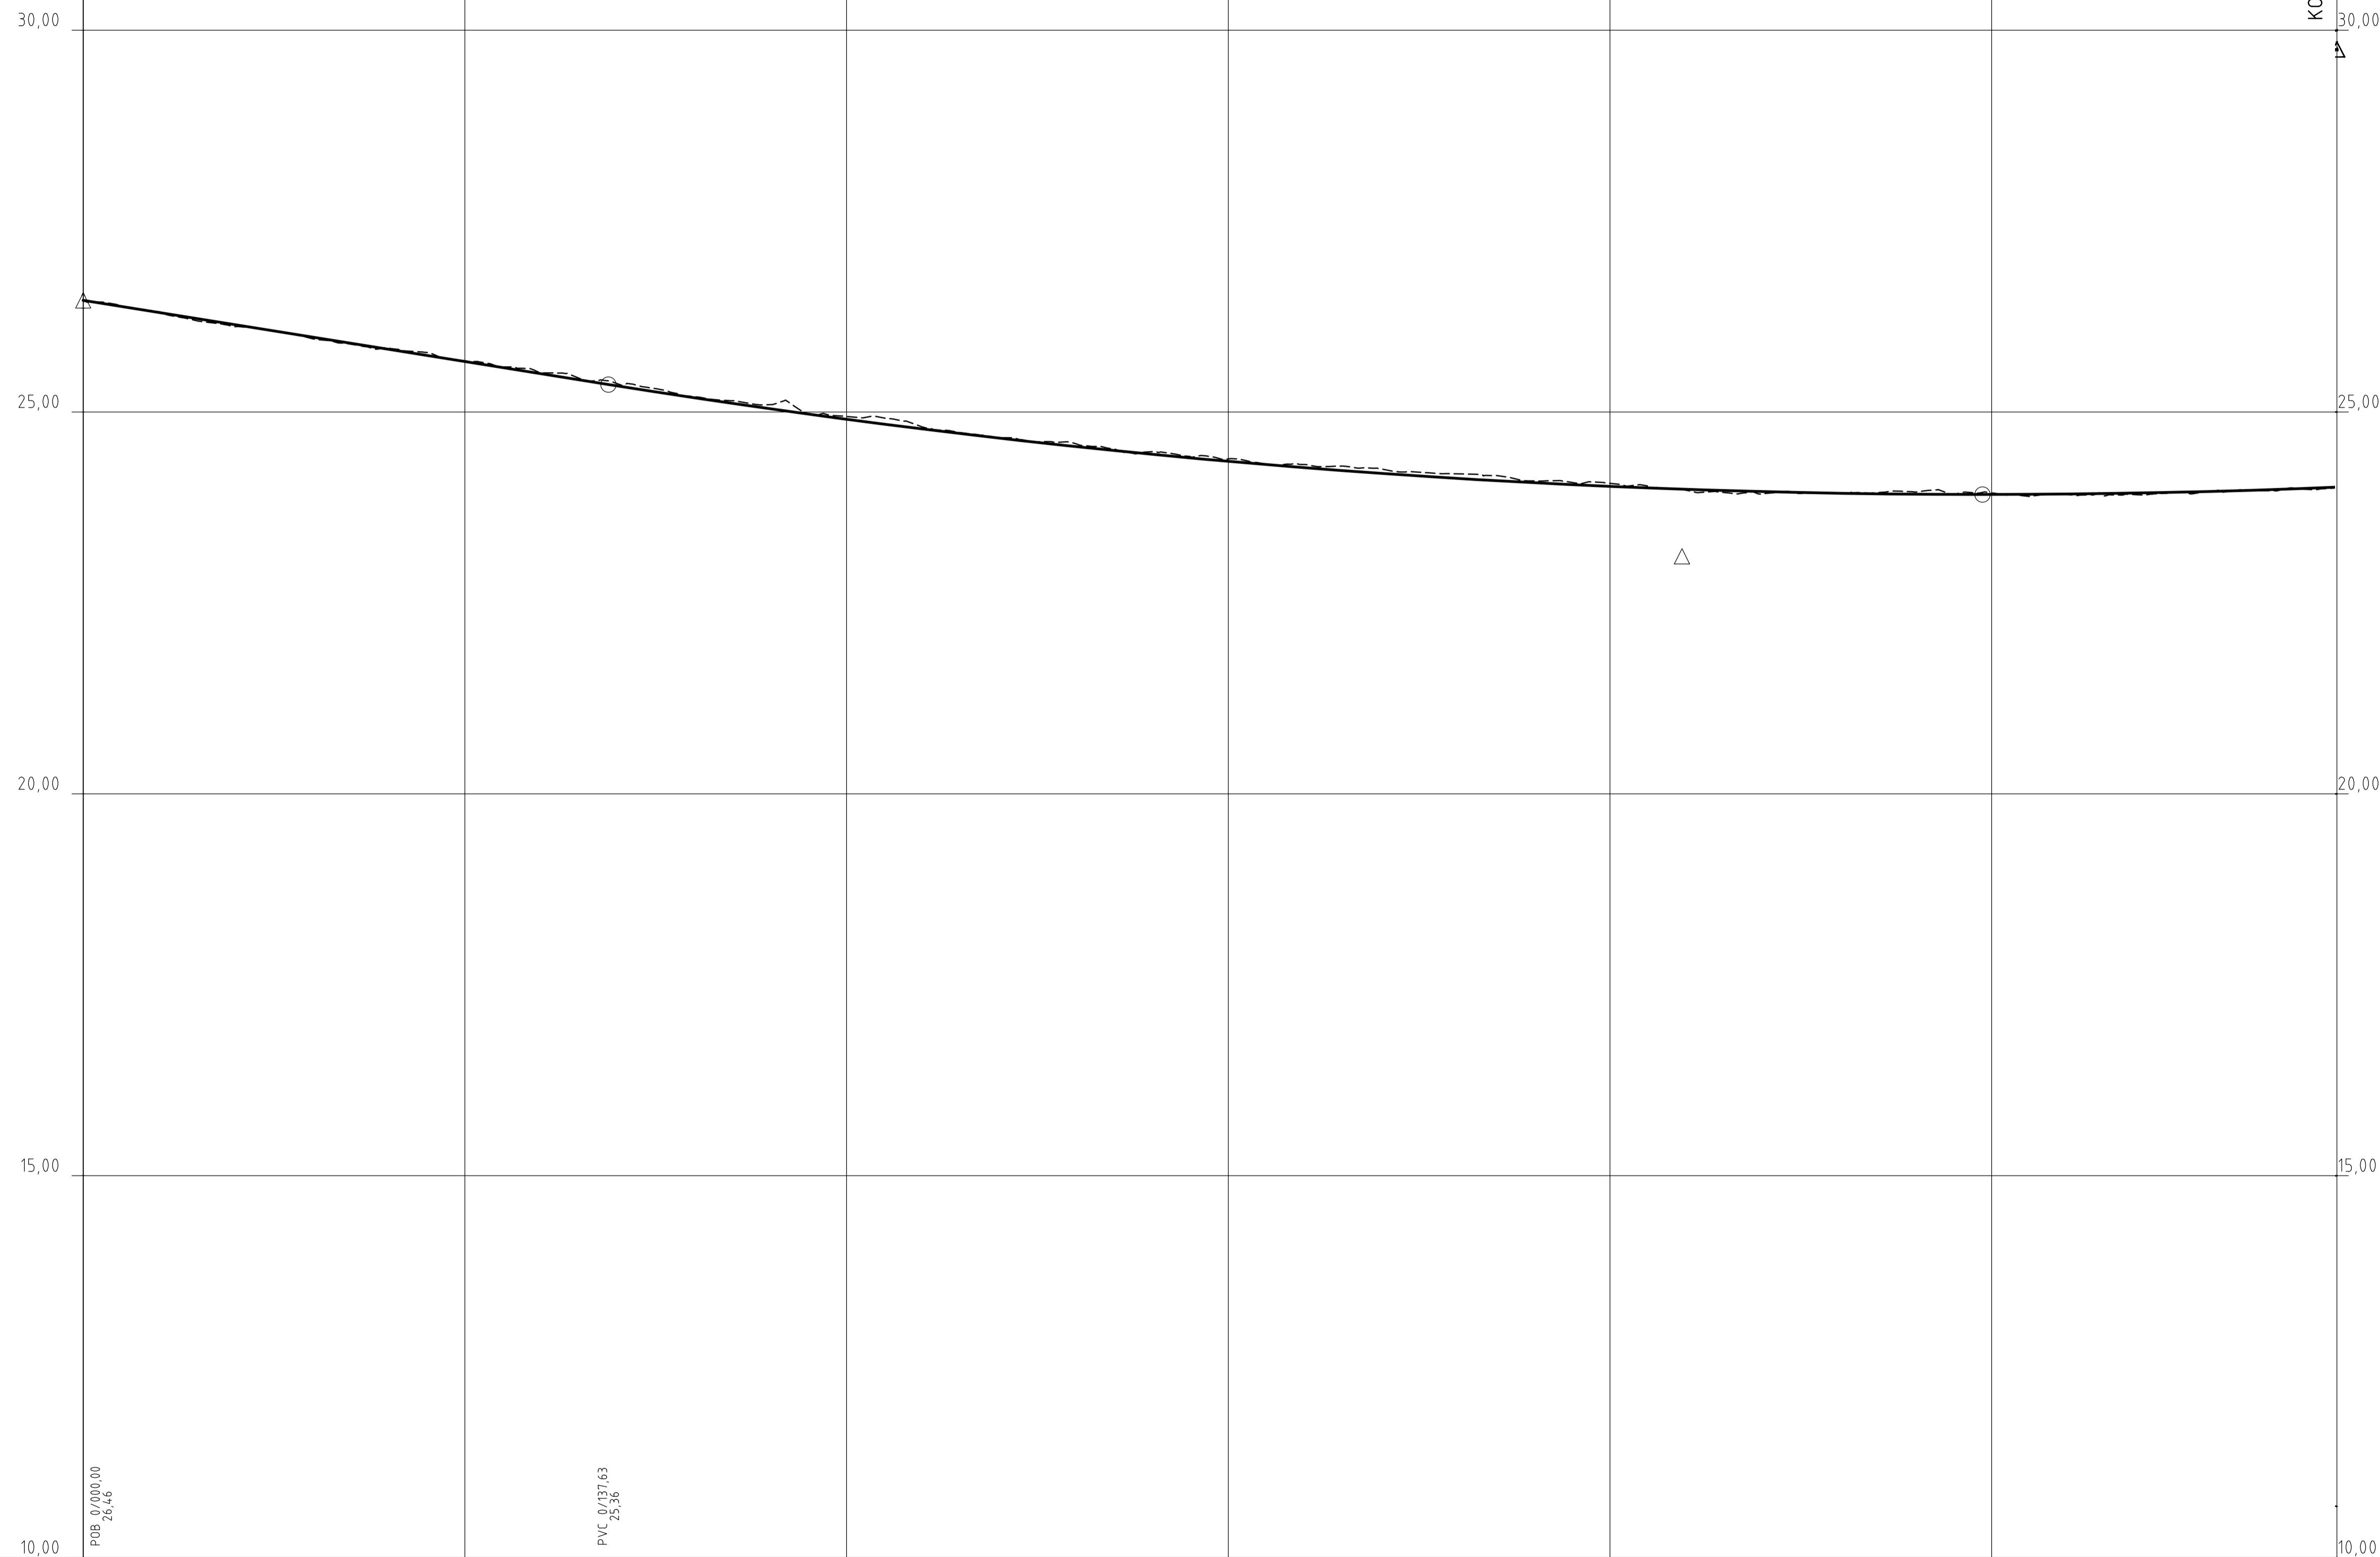

TYP AV PLAN		VÄGPLAN	
GRANSKNINGSSTATUS / SYFTE			
HANDLINGSTYP			
SAMRÅDSHANDLING			
DATUM		LEVERANS / ÄNDRINGS-PM	
2020-11-30			
OBJEKT			
VÄG 55 ÖRSUNDSBRO-KVARNBOLUND			
DELOMRADE / BANDEL			
ÖRSUNDSBRO-KVARNBOLUND			
ANLÄGGNINGSDEL			
GAMENSAMT			
OBJEKTNUMMER / KM		KONSTRUKTIONNUMMER	
163590			
BESTÄLLARE		LEVERANTÖR	
TRAFIKVERKET		Licab NORR	
SKAPAD AV		LUPPDRAGSNUMMER	
J.GACZKOWSKI, D.KOLASIŃSKI		003051001	
GODKÄND AV		ÄVDELNING	
P.BÅNDAK			
RITNINGSTYP			
PROFIL			
TEKNIKOMRADE / INNEHÅLL			
VÄGUTFORMNING OCH TRAFIK			
BESKRIVNING			
VÄG 55 ÖRSUNDSBRO-KVARNBOLUND			
PROFIL			
KM 0/000 - 0/500			
SKALA		FORMAT	
1:1000		A1	
RITNINGNUMMER		FÖRVALTNINGSNUMMER	
301T0301			
BLAD		NÄSTA BLAD	
1		2	
BET			

XREF CAD MODELLEN I 301T0301.DWG
 INNEHÅLLSNUMMER 003051001
 CAD MODELLEN I 301T0301.DWG
 CAD MODELLEN I 301T0301.DWG

FILE: C:\USERS\JACZKOWSKI\KINCE DROPBOX\191103 VÄG 55 LONCEBRO-CHOCIS910 VÄG 551 - VÄGUTFORMNING OCH TRAFIK\CAD (RITNINGAR)\301T0301.DWG PLOTTAD: 2016-06-03 AV ANVÄNDARE JACZKOWSKI

55
ÖRSUNDSBRO

55
UPSSALA

KOORDINATSYSTEM: SWEREF 99 18 00
HÖJDSYSTEM: RH 2000

TECKENFÖRKLARING

— PROFILLINJE VÄG
- - - BEFINTLIG MARKNIVÅ
— CENTRUMLINJE FÖR V55

0/854
BUSSHÅLLPLATS
HÖGER

0/854
ANSLUTNING HÖGER
UTAN TRUMMA

0/854
ÖGLA
VÄNSTER

KONNEKTION RITNING 301T0301

KONNEKTION RITNING 301T0303

30,00

30,00

25,00

25,00

20,00

20,00

15,00

15,00

10,00

10,00

GRÄNS FÖR VÄGPLAN

0/698
BUSSHÅLLPLATS

0/838
BUSSHÅLLPLATS

PVI 0/700,12
24,38


R=2500 Vänster
R=-2500

TYP AV PLAN		VÄGPLAN	
GRANSKNINGSSTATUS / SYFTE			
HANDLINGSTYP			
SAMRÅDSHANDLING			
DATUM	2020-11-30	LEVERANS / ÄNDRINGS-PM	
OBJEKT	VÄG 55 ÖRSUNDSBRO-KVARNBOLUND		
DELOMRADE / BANDEL	ÖRSUNDSBRO-KVARNBOLUND		
ANLÄGGNINGSDEL	GAMENSAMT		
OBJEKTNUMMER / KM	163590	KONSTRUKTIONSNUMMER	
BESTÄLLARE	TRAFIKVERKET	LEVERANTÖR	Licab NORIA
SKAPAD AV	J.GACZKOWSKI, D.KOLASIŃSKI	LUPPRAGSNUMMER	003051001
GODKÄND AV	P.BÅNDÅK	ÄVDELNING	
RITNINGSTYP	PROFIL		
TEKNIKOMRADE / INNEHÅLL	VÄGUTFORMNING OCH TRAFIK		
BESKRIVNING	VÄG 55 ÖRSUNDSBRO-KVARNBOLUND		
	PROFIL		
	KM 0/590 - 1/200		
SKALA	1:1000	FORMAT	A1
RITNINGSNUMMER	301T0302	BLAD	2
		NÄSTA BLAD	3
		BET	

XREF C:\D:\MODELLER\130819\10301\0302\0302.dwg
INNEHÅLLSREGISTER
CAD MODELLEN 130819\10301\0302\0302.dwg

FILE: C:\USERS\JACZKOWSKI\DRAWING\130819\10301\0302\0302.dwg PLOTTAD: 2016-06-03 AV ANVÄNDARE JACZKOWSKI

XREF C:\0\MODELLER\130103030\03010301.dwg
 CAD MODELLEN\130103030_04_19.dwg
 CAD MODELLEN\130103030_04_19.dwg

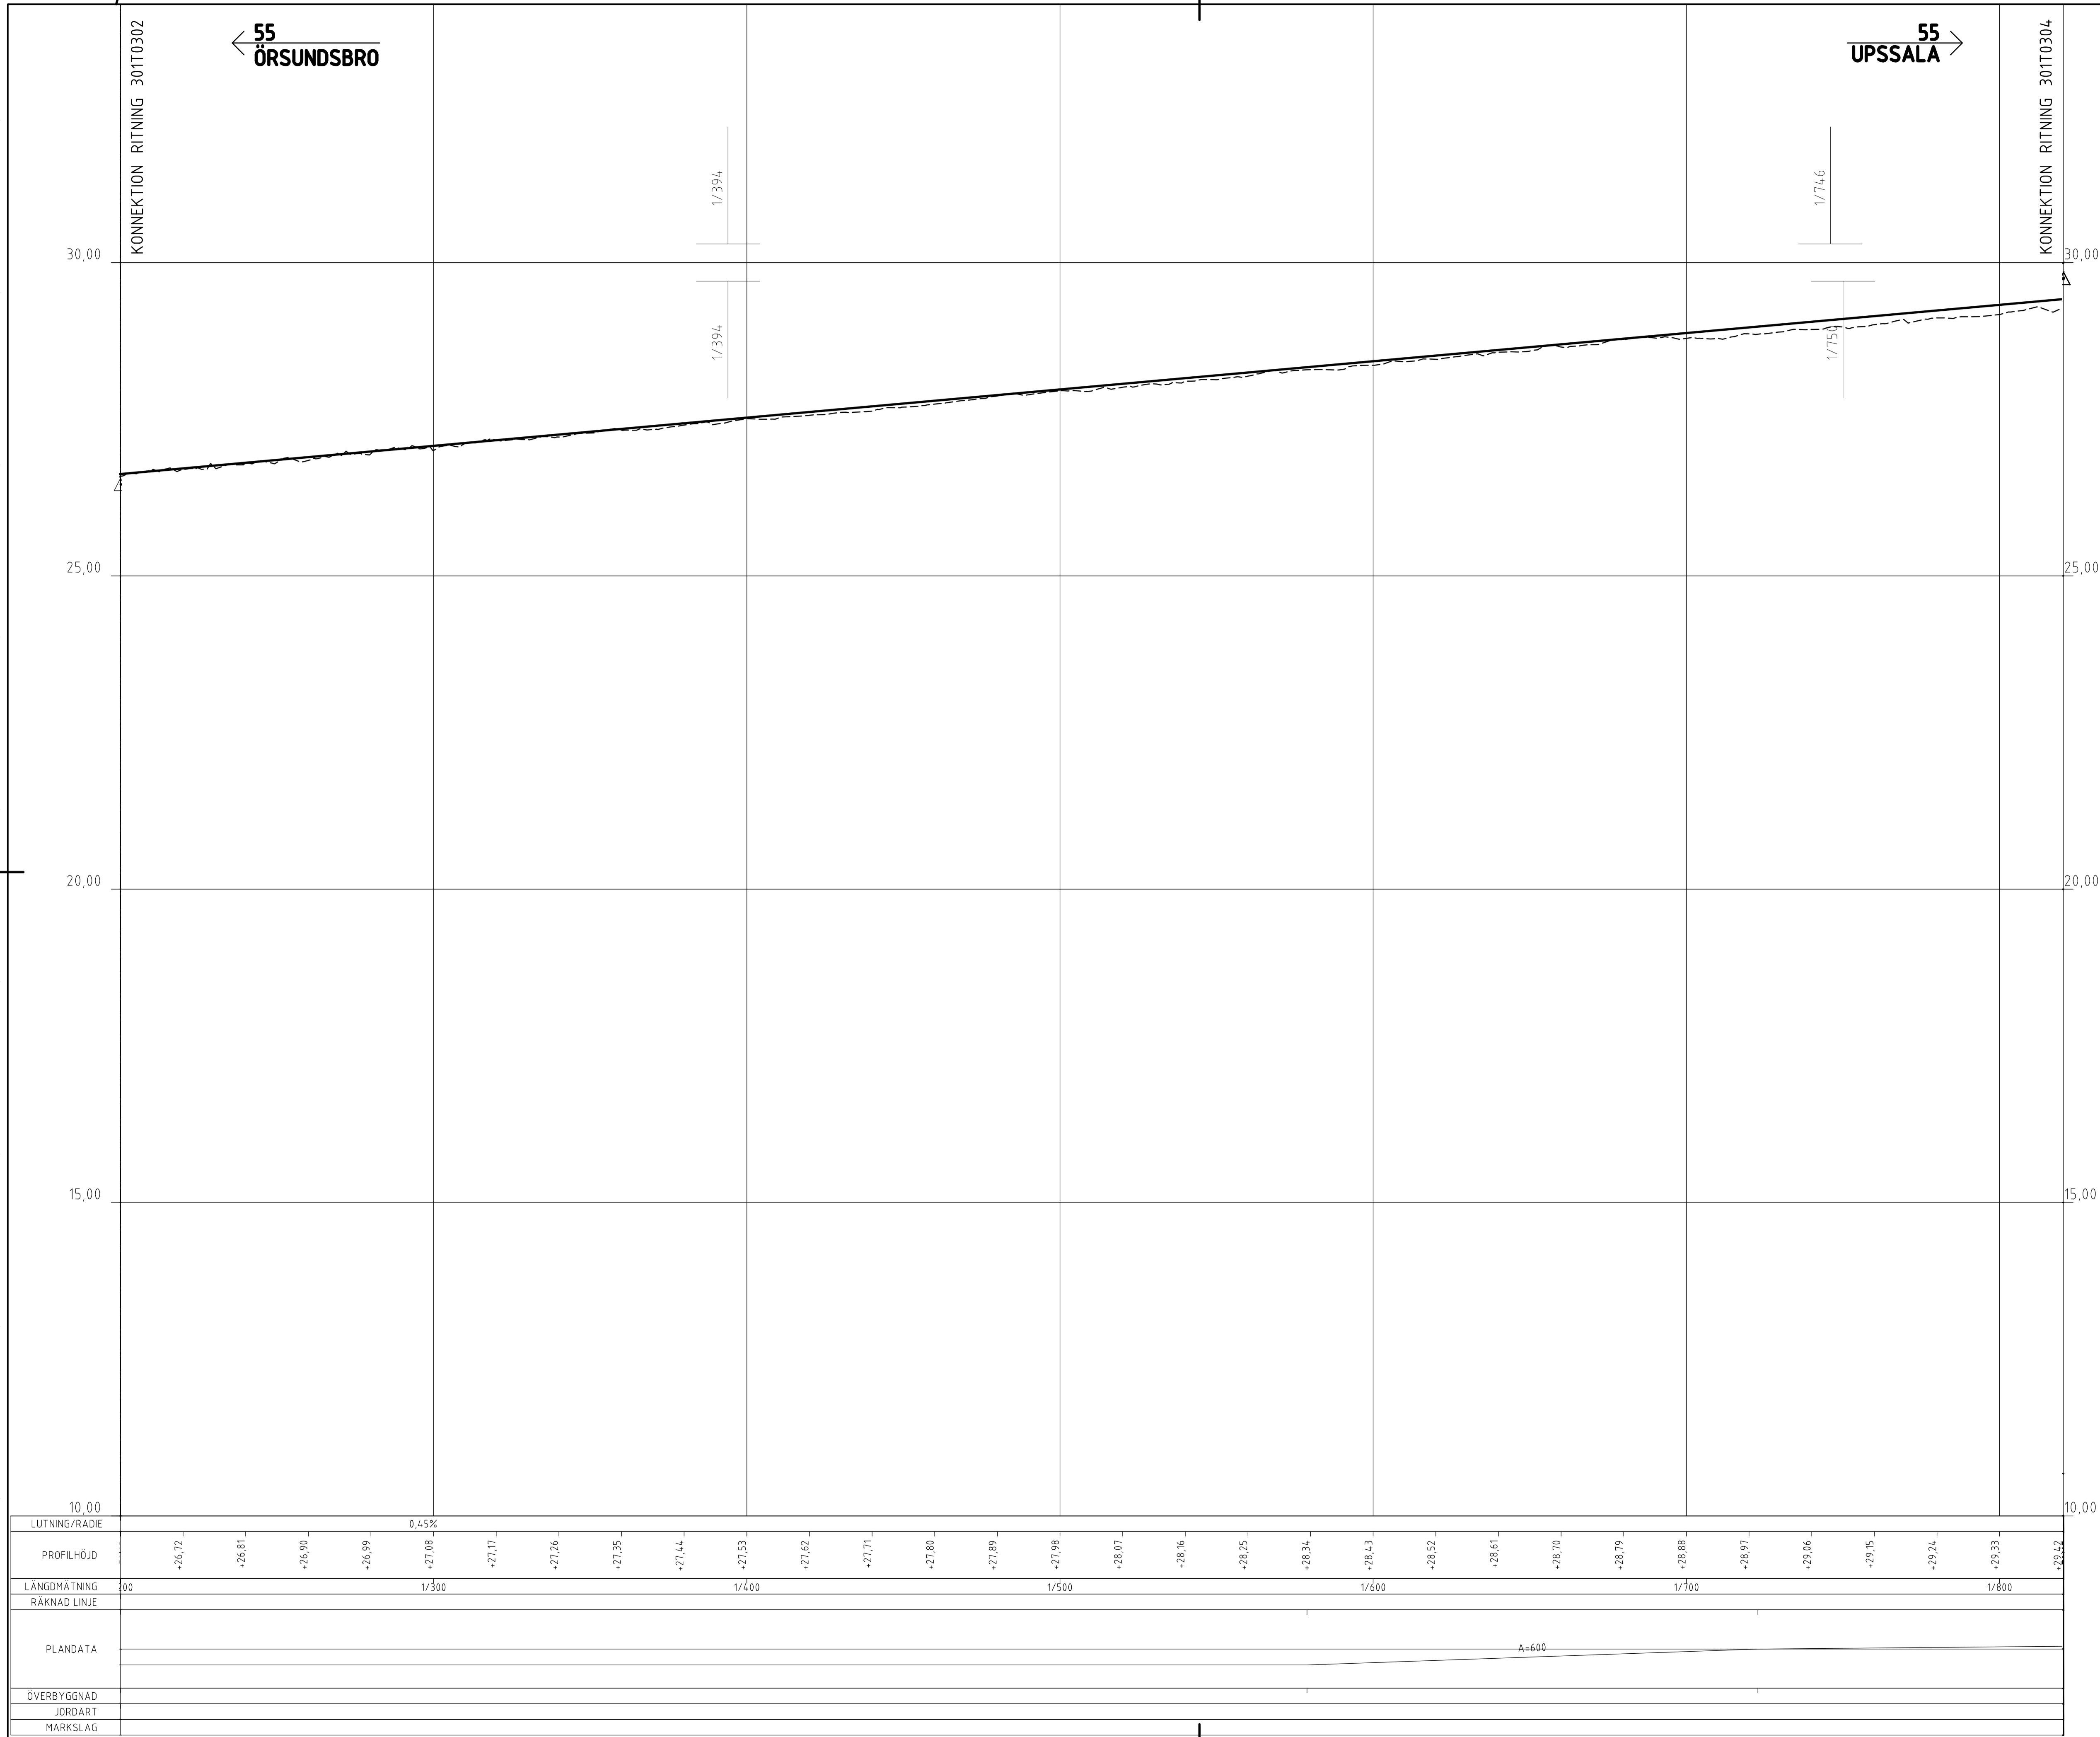

KOORDINATSYSTEM: SWEREF 99 18 00
HÖJDSYSTEM: RH 2000

TECKENFÖRKLARING

- PROFILLINJE VÄG
- BEFINTLIG MARKNIVÅ
- BUSSHÅLLPLATS HÖGER
- ANSLUTNING HÖGER UTAN TRUMMA
- ÖGLA VÄNSTER

TYP AV PLAN		VÄGPLAN	
GRANSKNINGSSTATUS / SYFTE			
HANDLINGSTYP			
SAMRÅDSHANDLING			
DATUM		LEVERANS / ÄNDRINGS-PM	
2020-11-30			
OBJEKT			
VÄG 55 ÖRSUNDSBRO-KVARNBOLUND			
DELOMRÅDE / BANDEL			
ÖRSUNDSBRO-KVARNBOLUND			
ANLÄGGNINGSDEL			
GAMENSAMT			
OBJEKTNUMMER / KM		KONSTRUKTIONNUMMER	
163590			
BESTÄLLARE		LEVERANTÖR	
TRAFIKVERKET		Licab NORA	
SKAPAD AV		UPPDRAGSNUMMER	
J.GACZKOWSKI, D.KOLASIŃSKI		003051001	
GODKÄND AV		ÄVDELNING	
P.BÅNDAK			
RITNINGSTYP			
PROFIL			
TEKNIKOMRÅDE / INNEHÅLL			
VÄGUTFORMNING OCH TRAFIK			
BESKRIVNING			
VÄG 55 ÖRSUNDSBRO-KVARNBOLUND			
PROFIL			
KM 1/200 - 1/820			
SKALA		FÖRVALTNINGSNUMMER	
1:1000		A1	
RITNINGNUMMER		BLAD	
301T0303		3	
		NÄSTA BLAD	
		4	
		BET	

FILE: C:\USERS\JACZKOWSKI\NOR\KINCE\DROPBOX\191103 VÄG 55 LONCE\900-CHACS910 VÄG 551 - VÄGUTFORMNING OCH TRAFIK\CAD (RITNINGAR)\301T0301.DWG PLOTTAD: 2016-06-03 AV ANVÄNDARE JACZKOWSKI


← 55
ÖRSUNDSBRO

55 →
UPSSALA

KOORDINATSYSTEM: SWEREF 99 18 00
HÖJDSYSTEM: RH 2000

TECKENFÖRKLARING

- PROFILLINJE VÄG
- - - BEFINTLIG MARKNIVÅ
- CENTRUMLINJE FÖR V55
- 0/854
BUSSHÅLLPLATS
- 0/854
ANSLUTNING HÖGER
UTAN TRUMMA
- 0/854
ÖGLA VÄNSTER

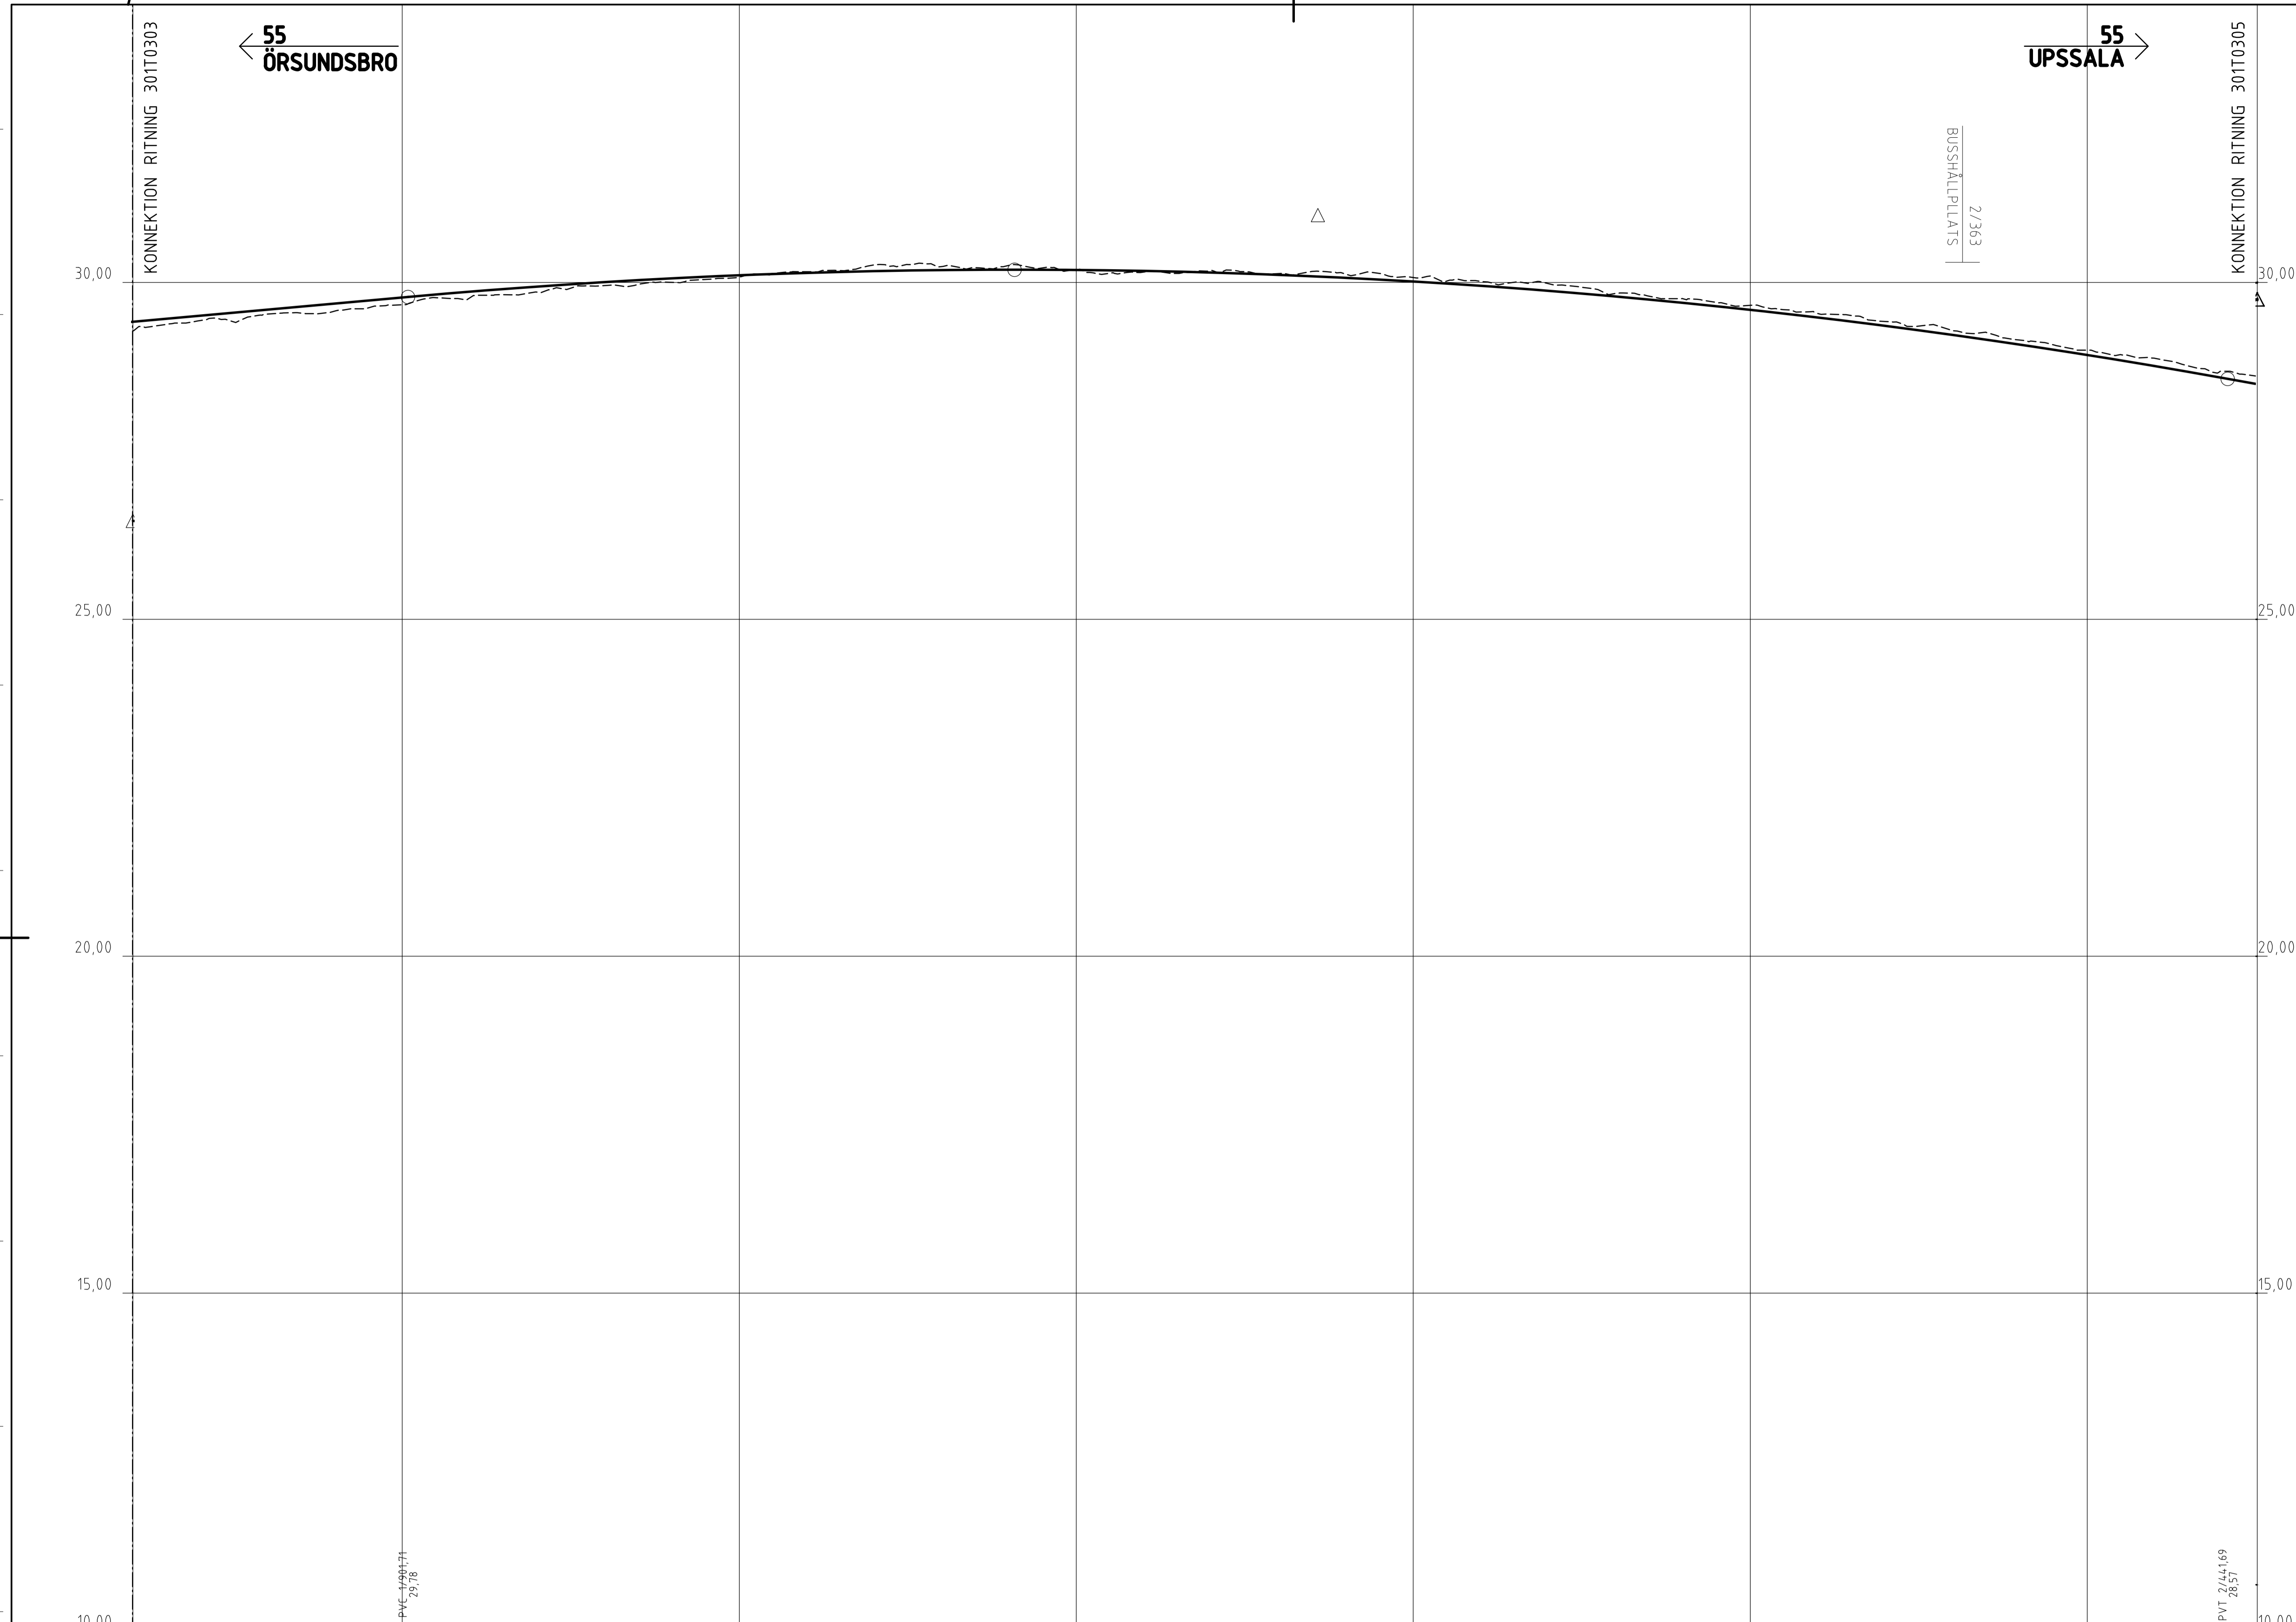


TYP AV PLAN		VÄGPLAN	
GRANSKNINGSSTATUS / SYFTE			
HANDLINGSTYP			
SAMRÅDSHANDLING			
DATUM		LEVERANS / ANDRINGS-PM	
2020-11-30			
OBJEKT			
VÄG 55 ÖRSUNDSBRO-KVARNBOLUND			
DELOMRADE / BANDEL			
ÖRSUNDSBRO-KVARNBOLUND			
ANLÄGGNINGSDEL			
GAMENSÄMT			
OBJEKTNUMMER / KM		KONSTRUKTIONNUMMER	
163590			
BESTÄLLARE		LEVERANTÖR	
TRAFIKVERKET		Licab NORR Road Consulting Engineers	
SKAPAD AV		UPPDRAGSNUMMER	
J.GACZKOWSKI, D.KOLASIŃSKI		003051001	
GODKÄND AV		AVDELNING	
P.BÅNDAK			
RITNINGSTYP			
PROFIL			
TEKNIKOMRADE / INNEHÅLL			
VÄGUTFORMNING OCH TRAFIK			
BESKRIVNING			
VÄG 55 ÖRSUNDSBRO-KVARNBOLUND			
PROFIL			
KM 1/820 - 2/450			
SKALA		FORMAT	
1:1000		A1	
RITNINGNUMMER		FÖRVALTNINGSNUMMER	
301T0304			
BLAD		NÄSTA BLAD	
4		5	
BET			

XREF: C:\0\MODELLER\13010304\0304-29-11-19
 CAD: MODELLEN\13010304-04-19-23

FILE: C:\USERS\JACZKOWSKI\DRAWING\13010304\0304-29-11-19\13010304-04-19-23\13010304-04-19-23.DWG PLOTTAD: 2016-06-03 AV: ANVÄNDARE: JACZKOWSKI

XREF C:\0\MODELLER\13010305\020-27-0143
 INNEHÅLLSINDEX
 CAD MODELLER\13010305\020-04-19-23

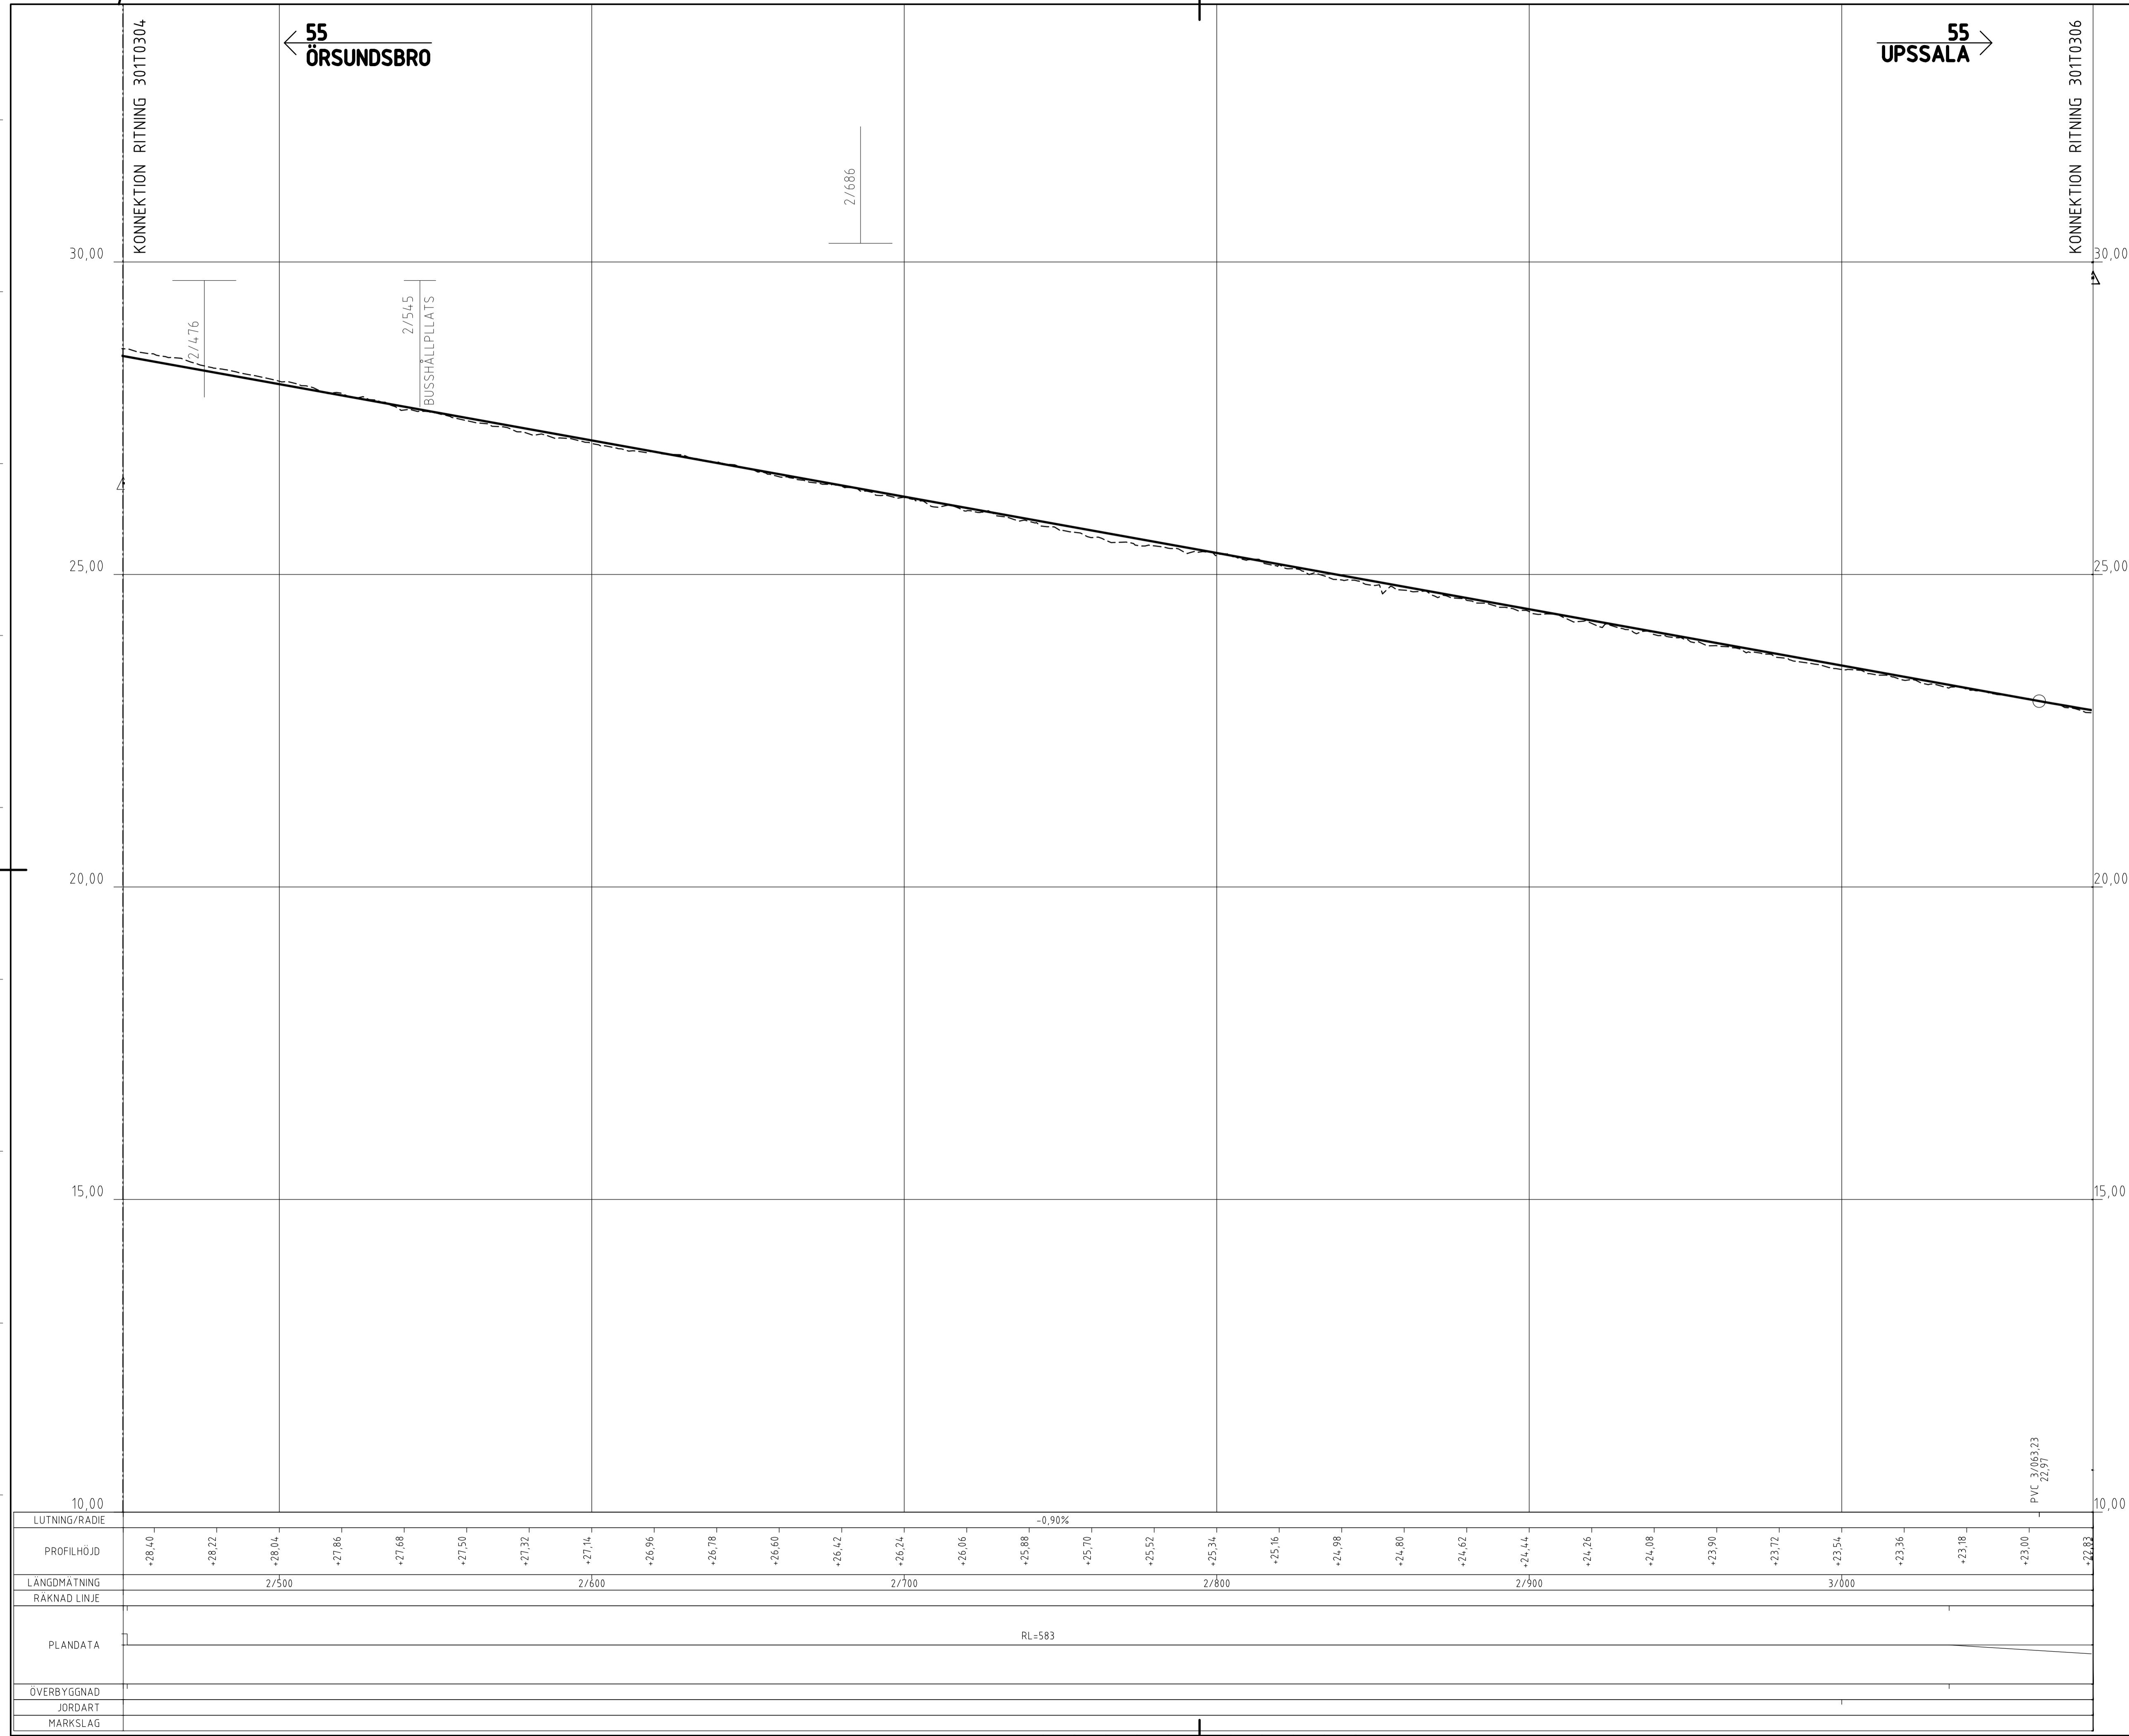

KOORDINATSYSTEM: SWEREF 99 18 00
HÖJDSYSTEM: RH 2000

TECKENFÖRKLARING

- PROFILLINJE VÄG
- BEFINTLIG MARKNIVÅ
- CENTRUMLINJE FÖR V55
- BUSSHÅLLPLATS HÖGER
- ANSLUTNING HÖGER UTAN TRUMMA
- ÖGLA VÄNSTER


55
UPSSALA →

← 55
ÖRSUNDSBRO

TYP AV PLAN		VÄGPLAN	
GRANSKNINGSSTATUS / SYFTE			
HANDLINGSTYP			
SAMRÅDSHANDLING			
DATUM	2020-11-30	LEVERANS / ÄNDRINGS-PM	
OBJEKT	VÄG 55 ÖRSUNDSBRO-KVARNBOLUND		
DELOMRÅDE / BANDEL	ÖRSUNDSBRO-KVARNBOLUND		
ANLÄGGNINGSDEL	GAMENSAMT		
OBJEKTNUMMER / KM	163590	KONSTRUKTIONNUMMER	
BESTÄLLARE	TRAFIKVERKET	LEVERANTÖR	Licab NORR Road Consulting Engineers
SKAPAD AV	J.GACZKOWSKI, D.KOLASIŃSKI	UPPDRAGSNUMMER	003051001
GODKÄND AV	P.BÅNDAK	ÄVDELNING	
RITNINGSTYP	PROFIL		
TEKNIKOMRÅDE / INNEHÅLL	VÄGUTFORMNING OCH TRAFIK		
BESKRIVNING	VÄG 55 ÖRSUNDSBRO-KVARNBOLUND		
	PROFIL		
	KM 2/450 - 3/080		
SKALA	1:1000	FORMAT	A1
RITNINGSNUMMER	301T0305	BLAD	5
		NÄSTA BLAD	6
		BET	

FILE: C:\USERS\JACZKOWSKI\DRAWING\13010305\020-27-0143\13010305_04_19_23.DWG PLOTTAD: 2016-06-03 AV ANVÄNDARE: JACZKOWSKI

XREF C:\0\MODELLER\13010301\0301_02_27_14.dwg
 INNEHÅLLSREGISTER
 CAD MODELLER\13010301\0301_04_14.dwg

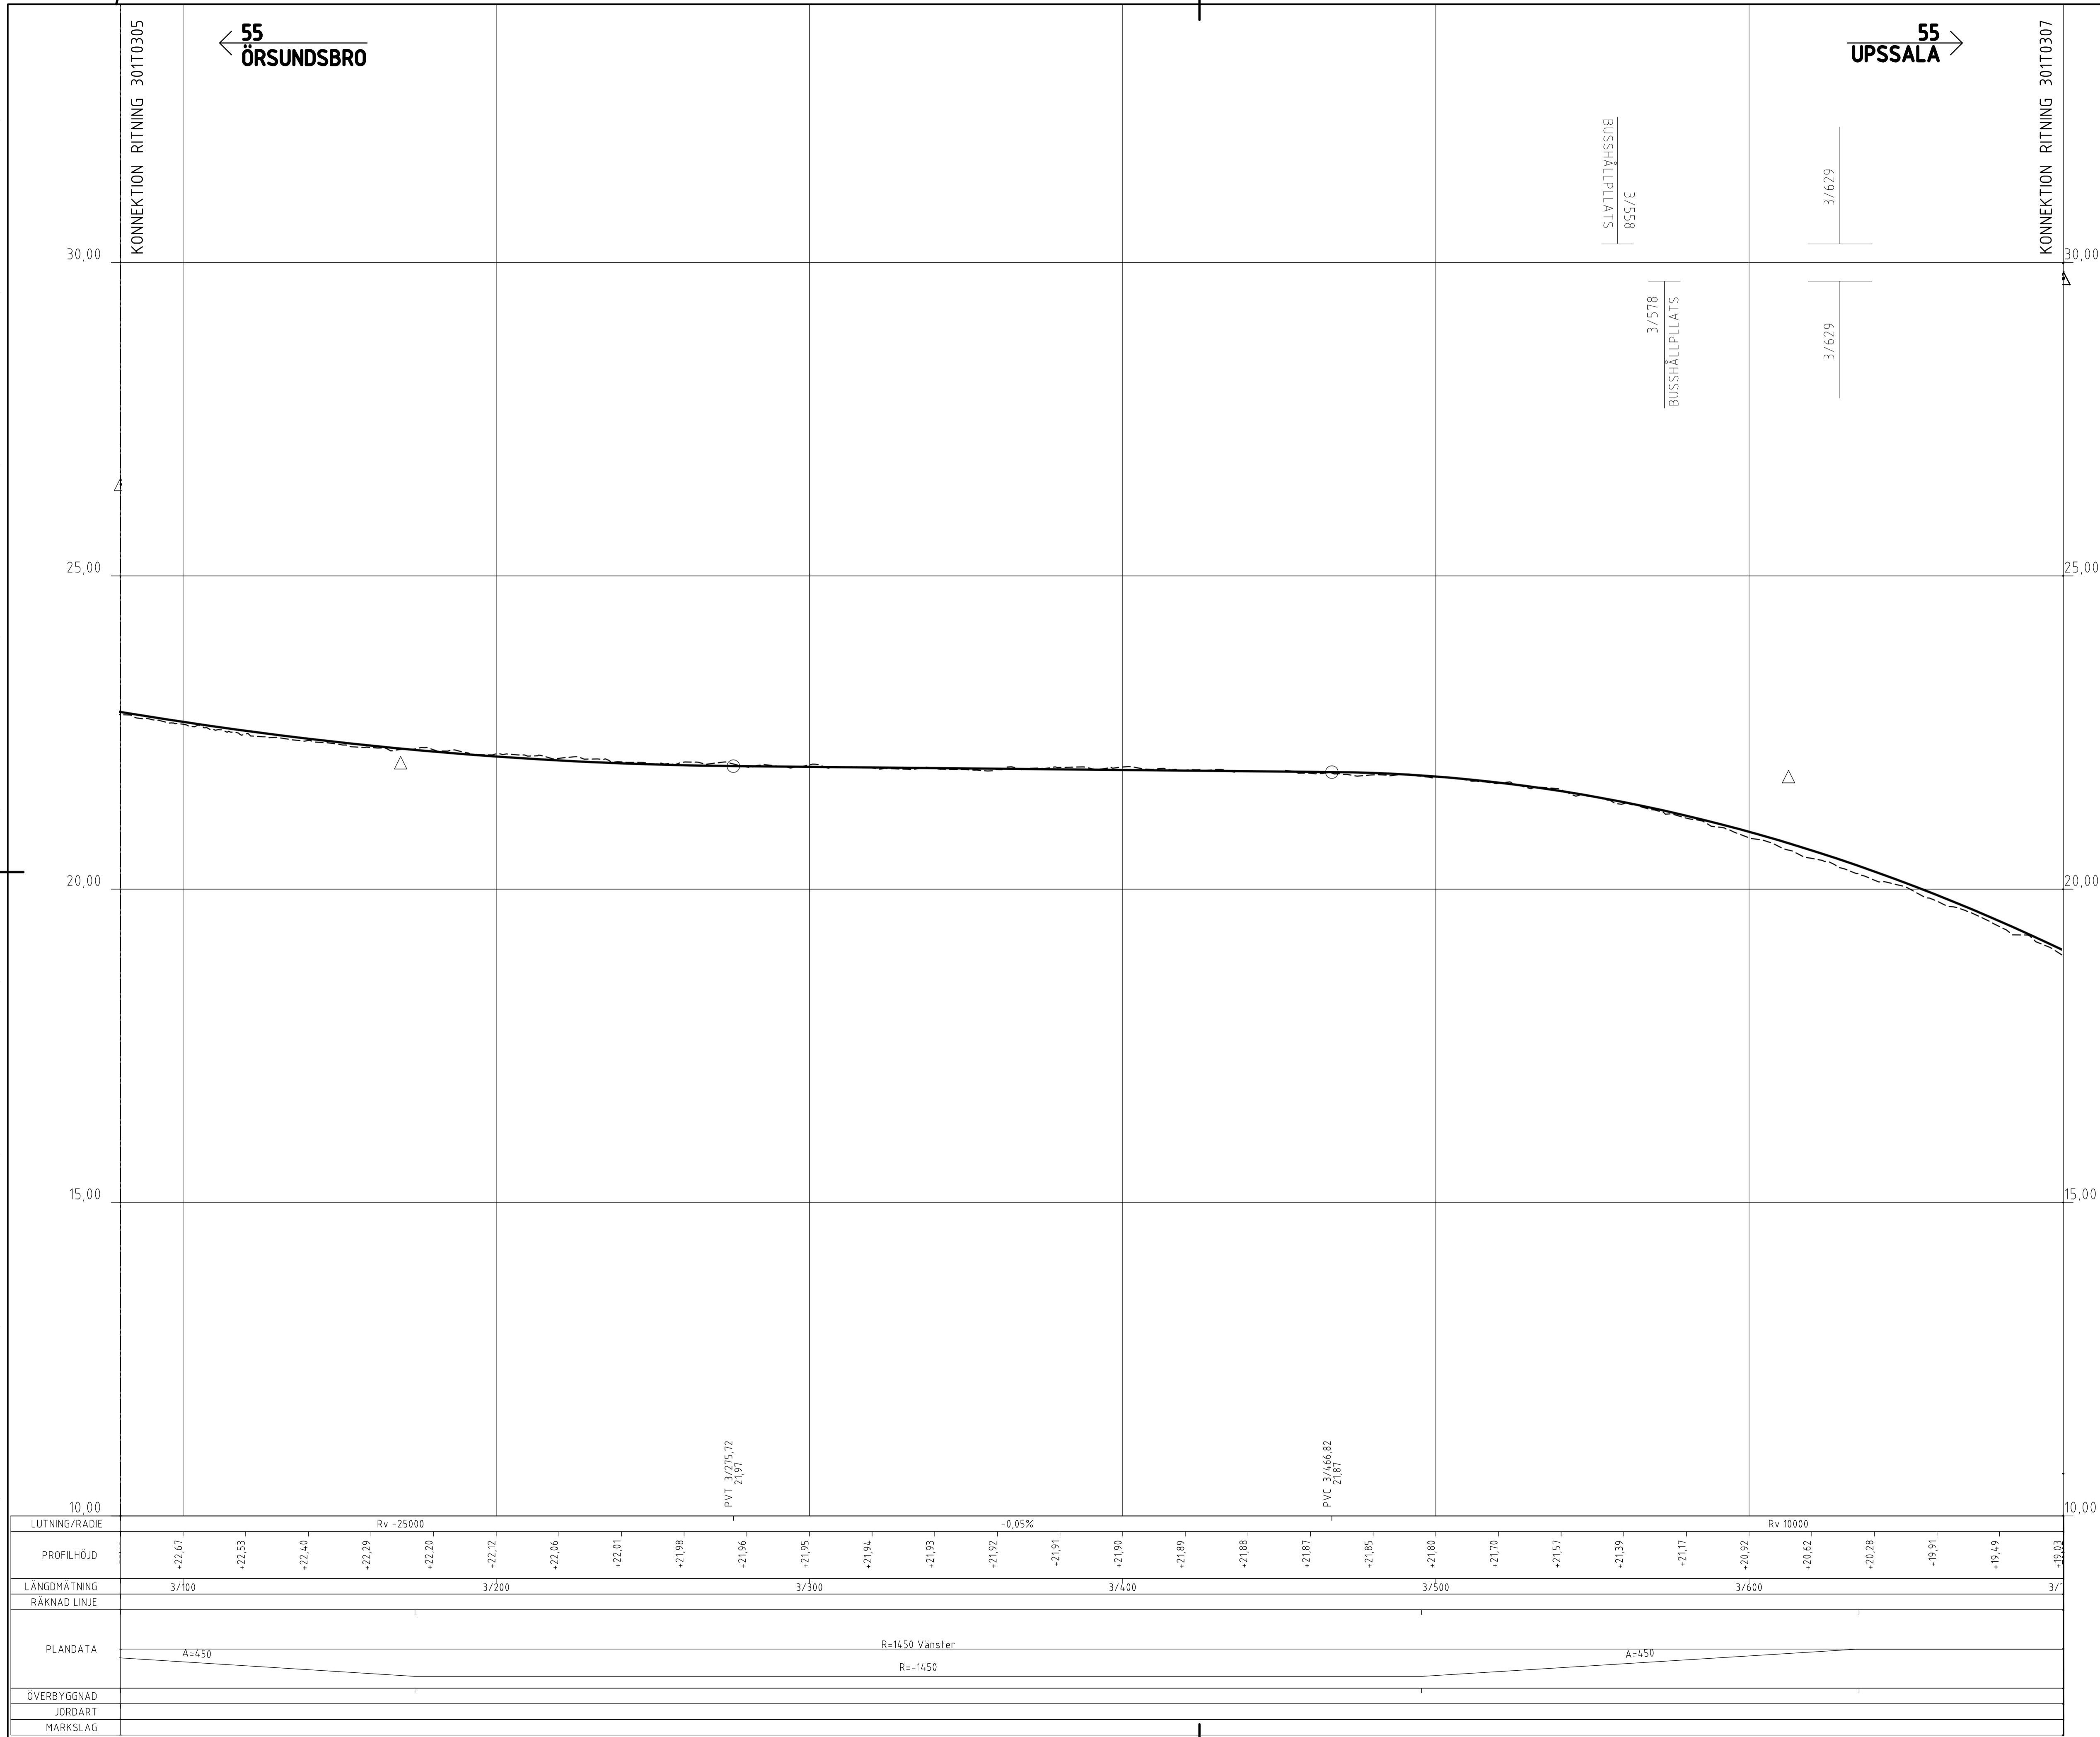

KOORDINATSYSTEM: SWEREF 99 18 00
HÖJDSYSTEM: RH 2000


TECKENFÖRKLARING

- PROFILLINJE VÄG
- BEFINTLIG MARKNIVÅ
- CENTRUMLINJE FÖR V55
- BUSSHÅLLPLATS
- HÖGER
- ANSLUTNING HÖGER
- UTAN TRUMMA
- ÖGLA VÄNSTER

TYP AV PLAN		VÄGPLAN	
GRANSKNINGSSTATUS / SYFTE			
HANDLINGSTYP			
SAMRÅDSHANDLING			
DATUM	2020-11-30	LEVERANS / ÄNDRINGS-PM	
OBJEKT	VÄG 55 ÖRSUNDSBRO-KVARNBOLUND		
OMRÅDE / BANDEL	ÖRSUNDSBRO-KVARNBOLUND		
ANLÄGGNINGSD	GAMENSÄMT		
OBJEKTNUMMER / KM	163590	KONSTRUKTIONNUMMER	
BESTÄLLARE	TRAFIKVERKET	LEVERANTÖR	Licab NORR <small>Road Consulting Engineers</small>
SKAPAD AV	J.GACZKOWSKI, D.KOLASIŃSKI	UPPRAGSNUMMER	003051001
GODKÄND AV	P.BÅNDÅK	AVDELNING	
RITNINGSTYP	PROFIL		
TEKNIKOMRÅDE / INNEHÅLL	VÄGUTFORMNING OCH TRAFIK		
BESKRIVNING	VÄG 55 ÖRSUNDSBRO-KVARNBOLUND		
	PROFIL		
	KM 3/080 - 3/700		
SKALA	1:1000	FORMAT	A1
RITNINGNUMMER	301T0306	BLAD	6
		NÄSTA BLAD	7
		BET	

FILE: C:\USERS\JACZKOWSKI\DRAWING\13010301\0301_02_27_14.dwg - VÄGUTFORMNING OCH TRAFIK/CAD (RITNINGAR)\301T0301.DWG PLOTTAD: 2016-06-03 AV ANVÄNDARE: JACZKOWSKI

XREF CAD MODELLEN 1:2020110308-04-29 14:43
 CAD MODELLEN 1:2020110308-04-29 14:43
 CAD MODELLEN 1:2020110308-04-29 14:43

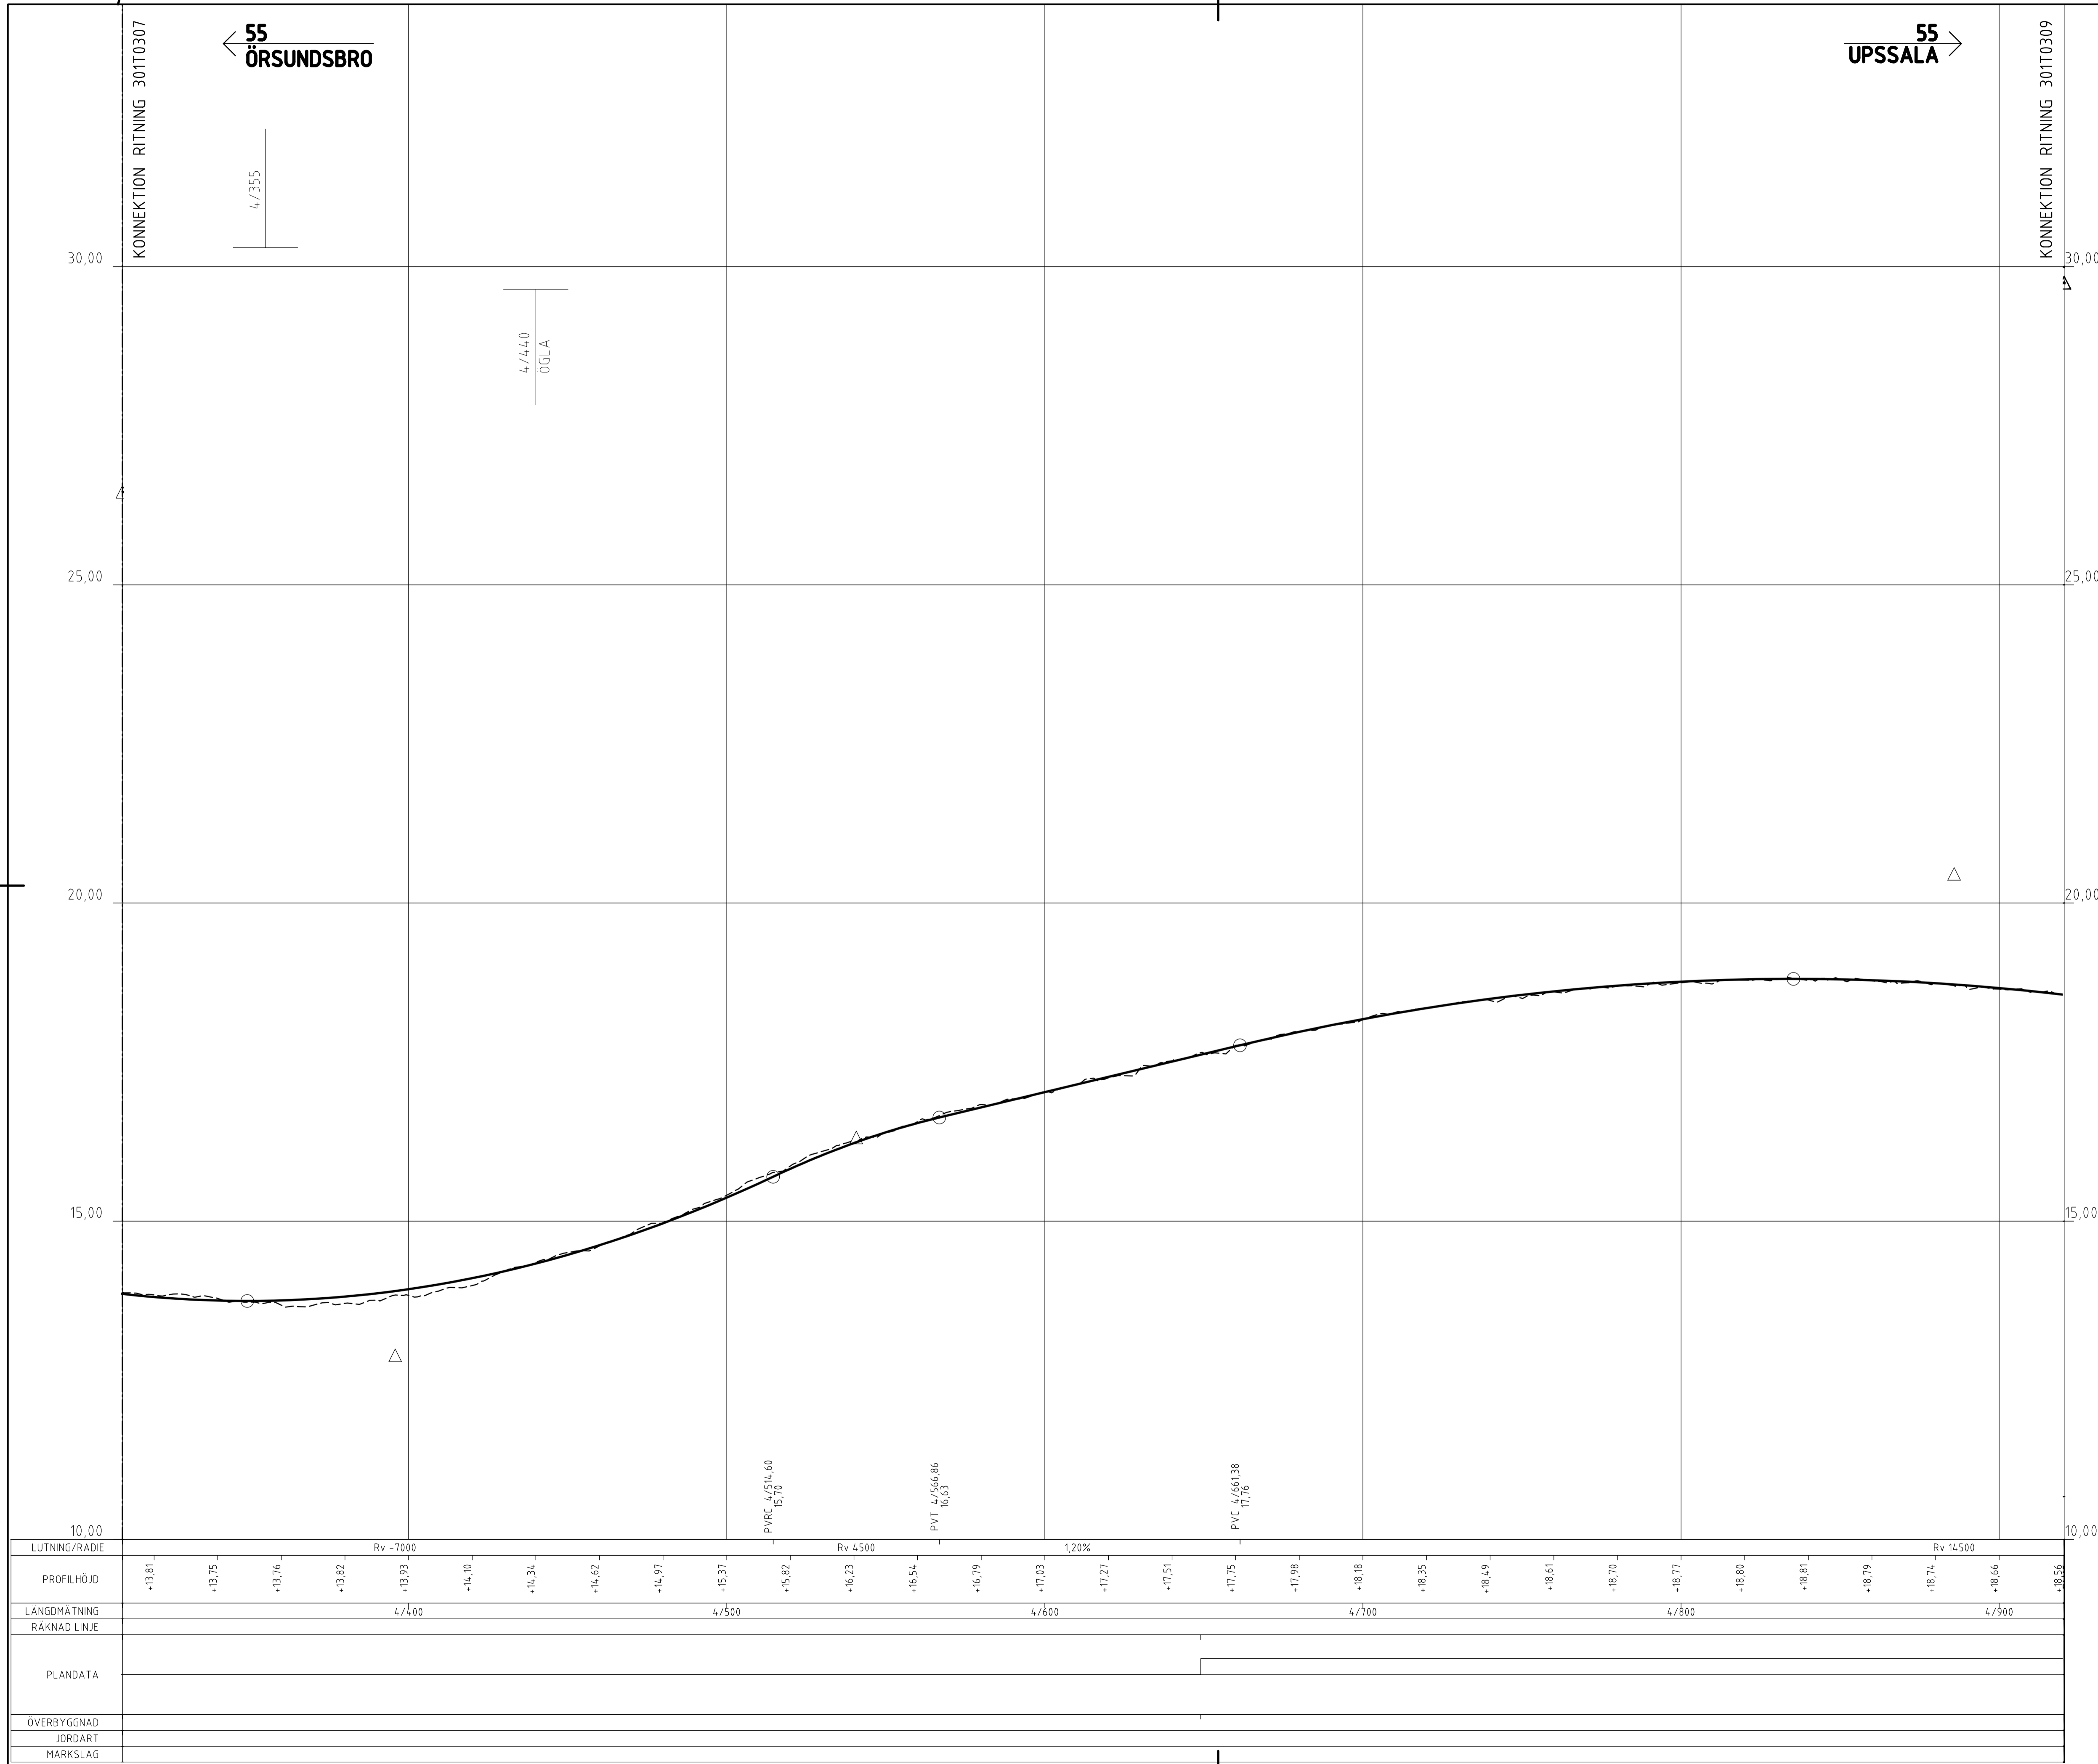

KOORDINATSYSTEM: SWEREF 99 18 00
 HÖJDSYSTEM: RH 2000


TECKENFÖRKLARING

- PROFILLINJE VÄG
- BEFINTLIG MARKNIVÅ
- BUSSHÅLLPLATS HÖGER
- ANSLUTNING HÖGER UTAN TRUMMA
- ÖGLA VÄNSTER

TYP AV PLAN		VÄGPLAN	
GRANSKNINGSSTATUS / SYFTE			
HANDLINGSTYP			
2020-11-30		LEVERANS / ÄNDRINGS-PM	
OBJEKT			
VÄG 55 ÖRSUNDSBRO-KVARNBOLUND			
DELOMRADE / BANDEL			
ÖRSUNDSBRO-KVARNBOLUND			
ANLÄGGNINGSDEL			
GAMENSAMT			
OBJEKTNUMMER / KM		KONSTRUKTIONNUMMER	
163590			
BESTÄLLARE		LEVERANTÖR	
SKAPAD AV		LUPPRAGSNUMMER	
J.GACZKOWSKI, D.KOLASIŃSKI		003051001	
GODKÄND AV		ÄVDELNING	
P.BÅNDAK			
RITNINGSTYP			
PROFIL			
TEKNIKOMRADE / INNEHÅLL			
VÄGUTFORMNING OCH TRAFIK			
BESKRIVNING			
VÄG 55 ÖRSUNDSBRO-KVARNBOLUND			
PROFIL			
KM 4/310 - 4/920			
SKALA		FORMAT	
1:1000		A1	
RITNINGNUMMER		FÖRVALTNINGSNUMMER	
301T0308			
BLAD		NÄSTA BLAD	
8		9	
BET			

FILE: C:\USERS\JACZKOWSKI\DRAWING\301T0308\301T0308.DWG PLOTTAD: 2016-06-03 AV ANVÄNDARE: JACZKOWSKI

XREF CAD MODELLEN I 301T0308.DWG
 CAD MODELLEN I 301T0308.DWG
 CAD MODELLEN I 301T0308.DWG

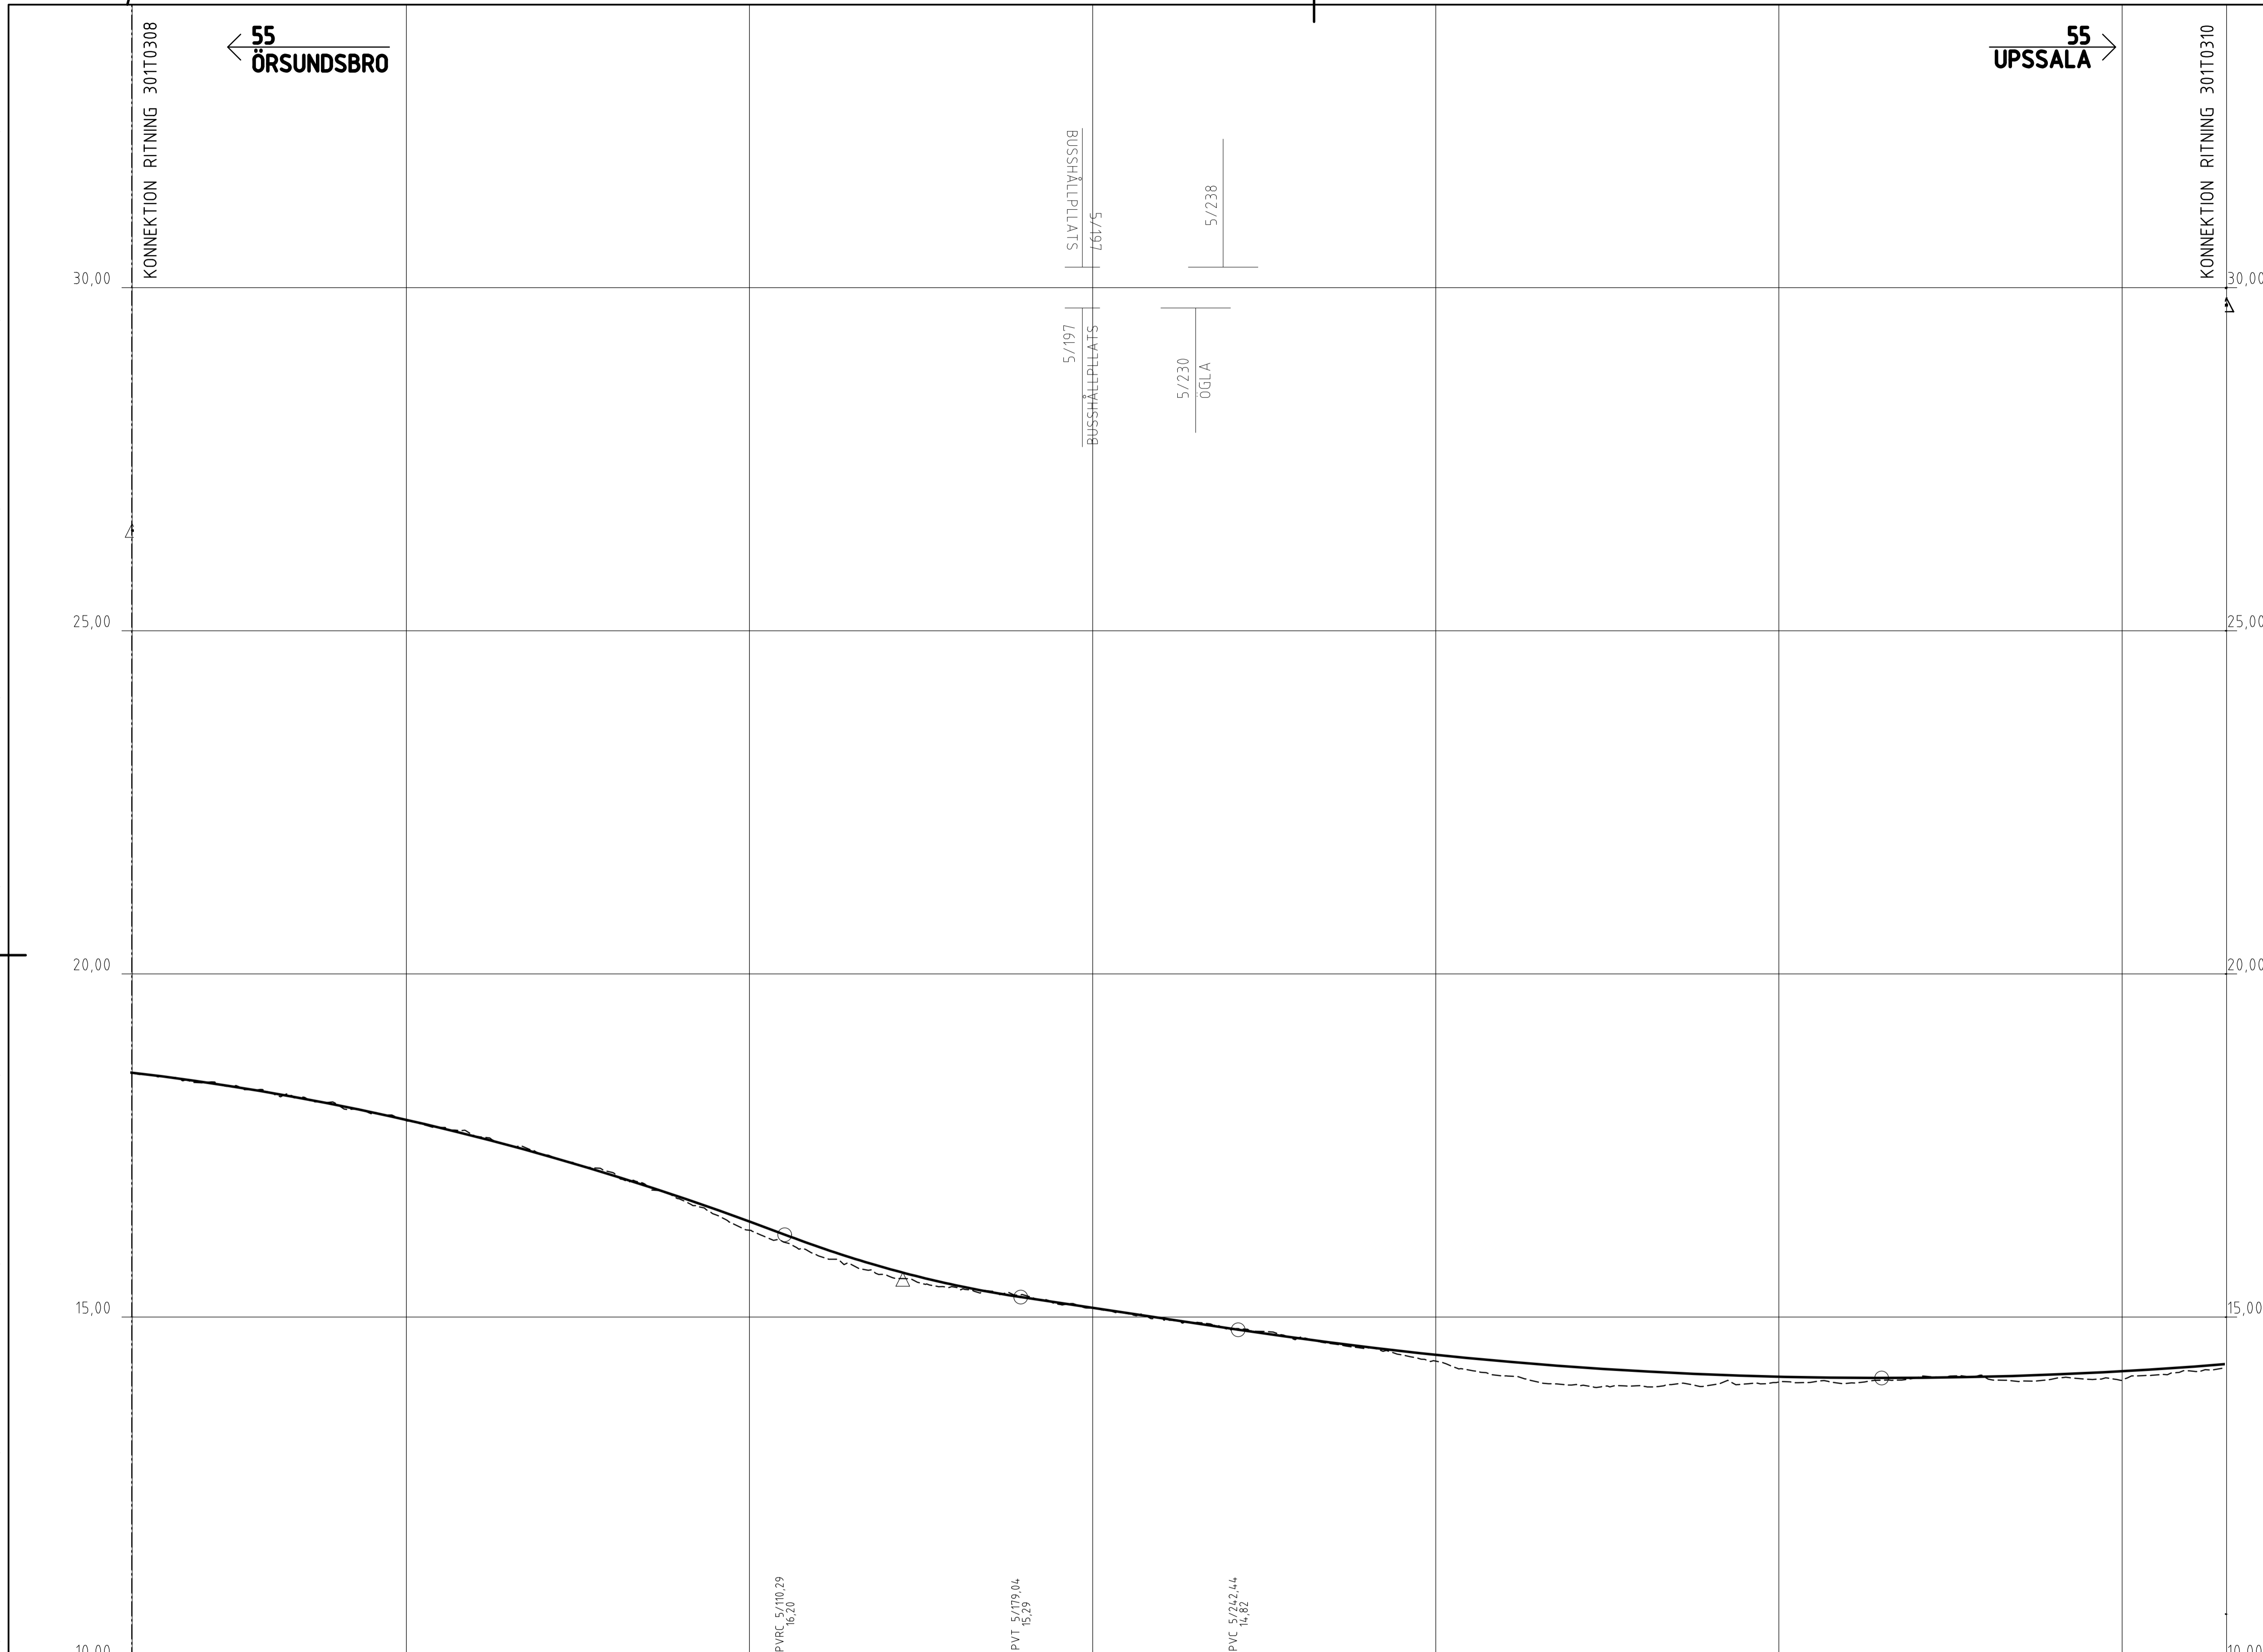

KOORDINATSYSTEM: SWEREF 99 18 00
HÖJDSYSTEM: RH 2000

TECKENFÖRKLARING

- PROFILLINJE VÄG
- BEFINTLIG MARKNIVÅ
- BUSSHÅLLPLATS HÖGER
- ANSLUTNING HÖGER UTAN TRUMMA
- ÖGLA VÄNSTER

TYP AV PLAN		VÄGPLAN	
GRANSKNINGSSTATUS / SYFTE			
HANDLINGSTYP			
SAMRÅDSHANDLING			
DATUM		LEVERANS / ÄNDRINGS-PM	
2020-11-30			
OBJEKT			
VÄG 55 ÖRSUNDSBRO-KVARNBOLUND			
DELOMRÅDE / BANDEL			
ÖRSUNDSBRO-KVARNBOLUND			
ANLÄGGNINGSDEL			
GAMENSAMT			
OBJEKTNUMMER / KM		KONSTRUKTIONNUMMER	
163590			
BESTÄLLARE		LEVERANTÖR	
TRAFIKVERKET		Licab	
SKAPAD AV		UPPDRAGSNUMMER	
J.GACZKOWSKI, D.KOLASIŃSKI		003051001	
GODKÄND AV		ÄVEDELNING	
P.BÅNDAK			
RITNINGSTYP			
PROFIL			
TEKNIKOMRÅDE / INNEHÅLL			
VÄGUTFORMNING OCH TRAFIK			
BESKRIVNING			
VÄG 55 ÖRSUNDSBRO-KVARNBOLUND			
PROFIL			
KM 4/920 - 5/530			
SKALA		FÖRVALTNINGSNUMMER	
1:1000		A1	
RITNINGNUMMER		BLAD	
301T0309		9	
		NÄSTA BLAD	
		10	
		BET	

FIL: C:\USERS\JACZKOWSKI\NOR\301T0309\301T0309.DWG PLOTTAD: 2016-06-03 AV ANVÄNDARE: JACZKOWSKI


55
ÖRSUNDSBRO

55
UPSSALA

KOORDINATSYSTEM: SWEREF 99 18 00
HÖJDSYSTEM: RH 2000

TECKENFÖRKLARING

- PROFILLINJE VÄG
- - - BEFINTLIG MARKNIVÅ
- CENTRUMLINJE FÖR V55
- 0/854
BUSSHÅLLPLATS
- 0/854
BUSSHÅLLPLATS
- 0/854
ANSLUTNING HÖGER
UTAN TRUMMA
- 0/854
ÖGLA
ÖGLA VÄNSTER

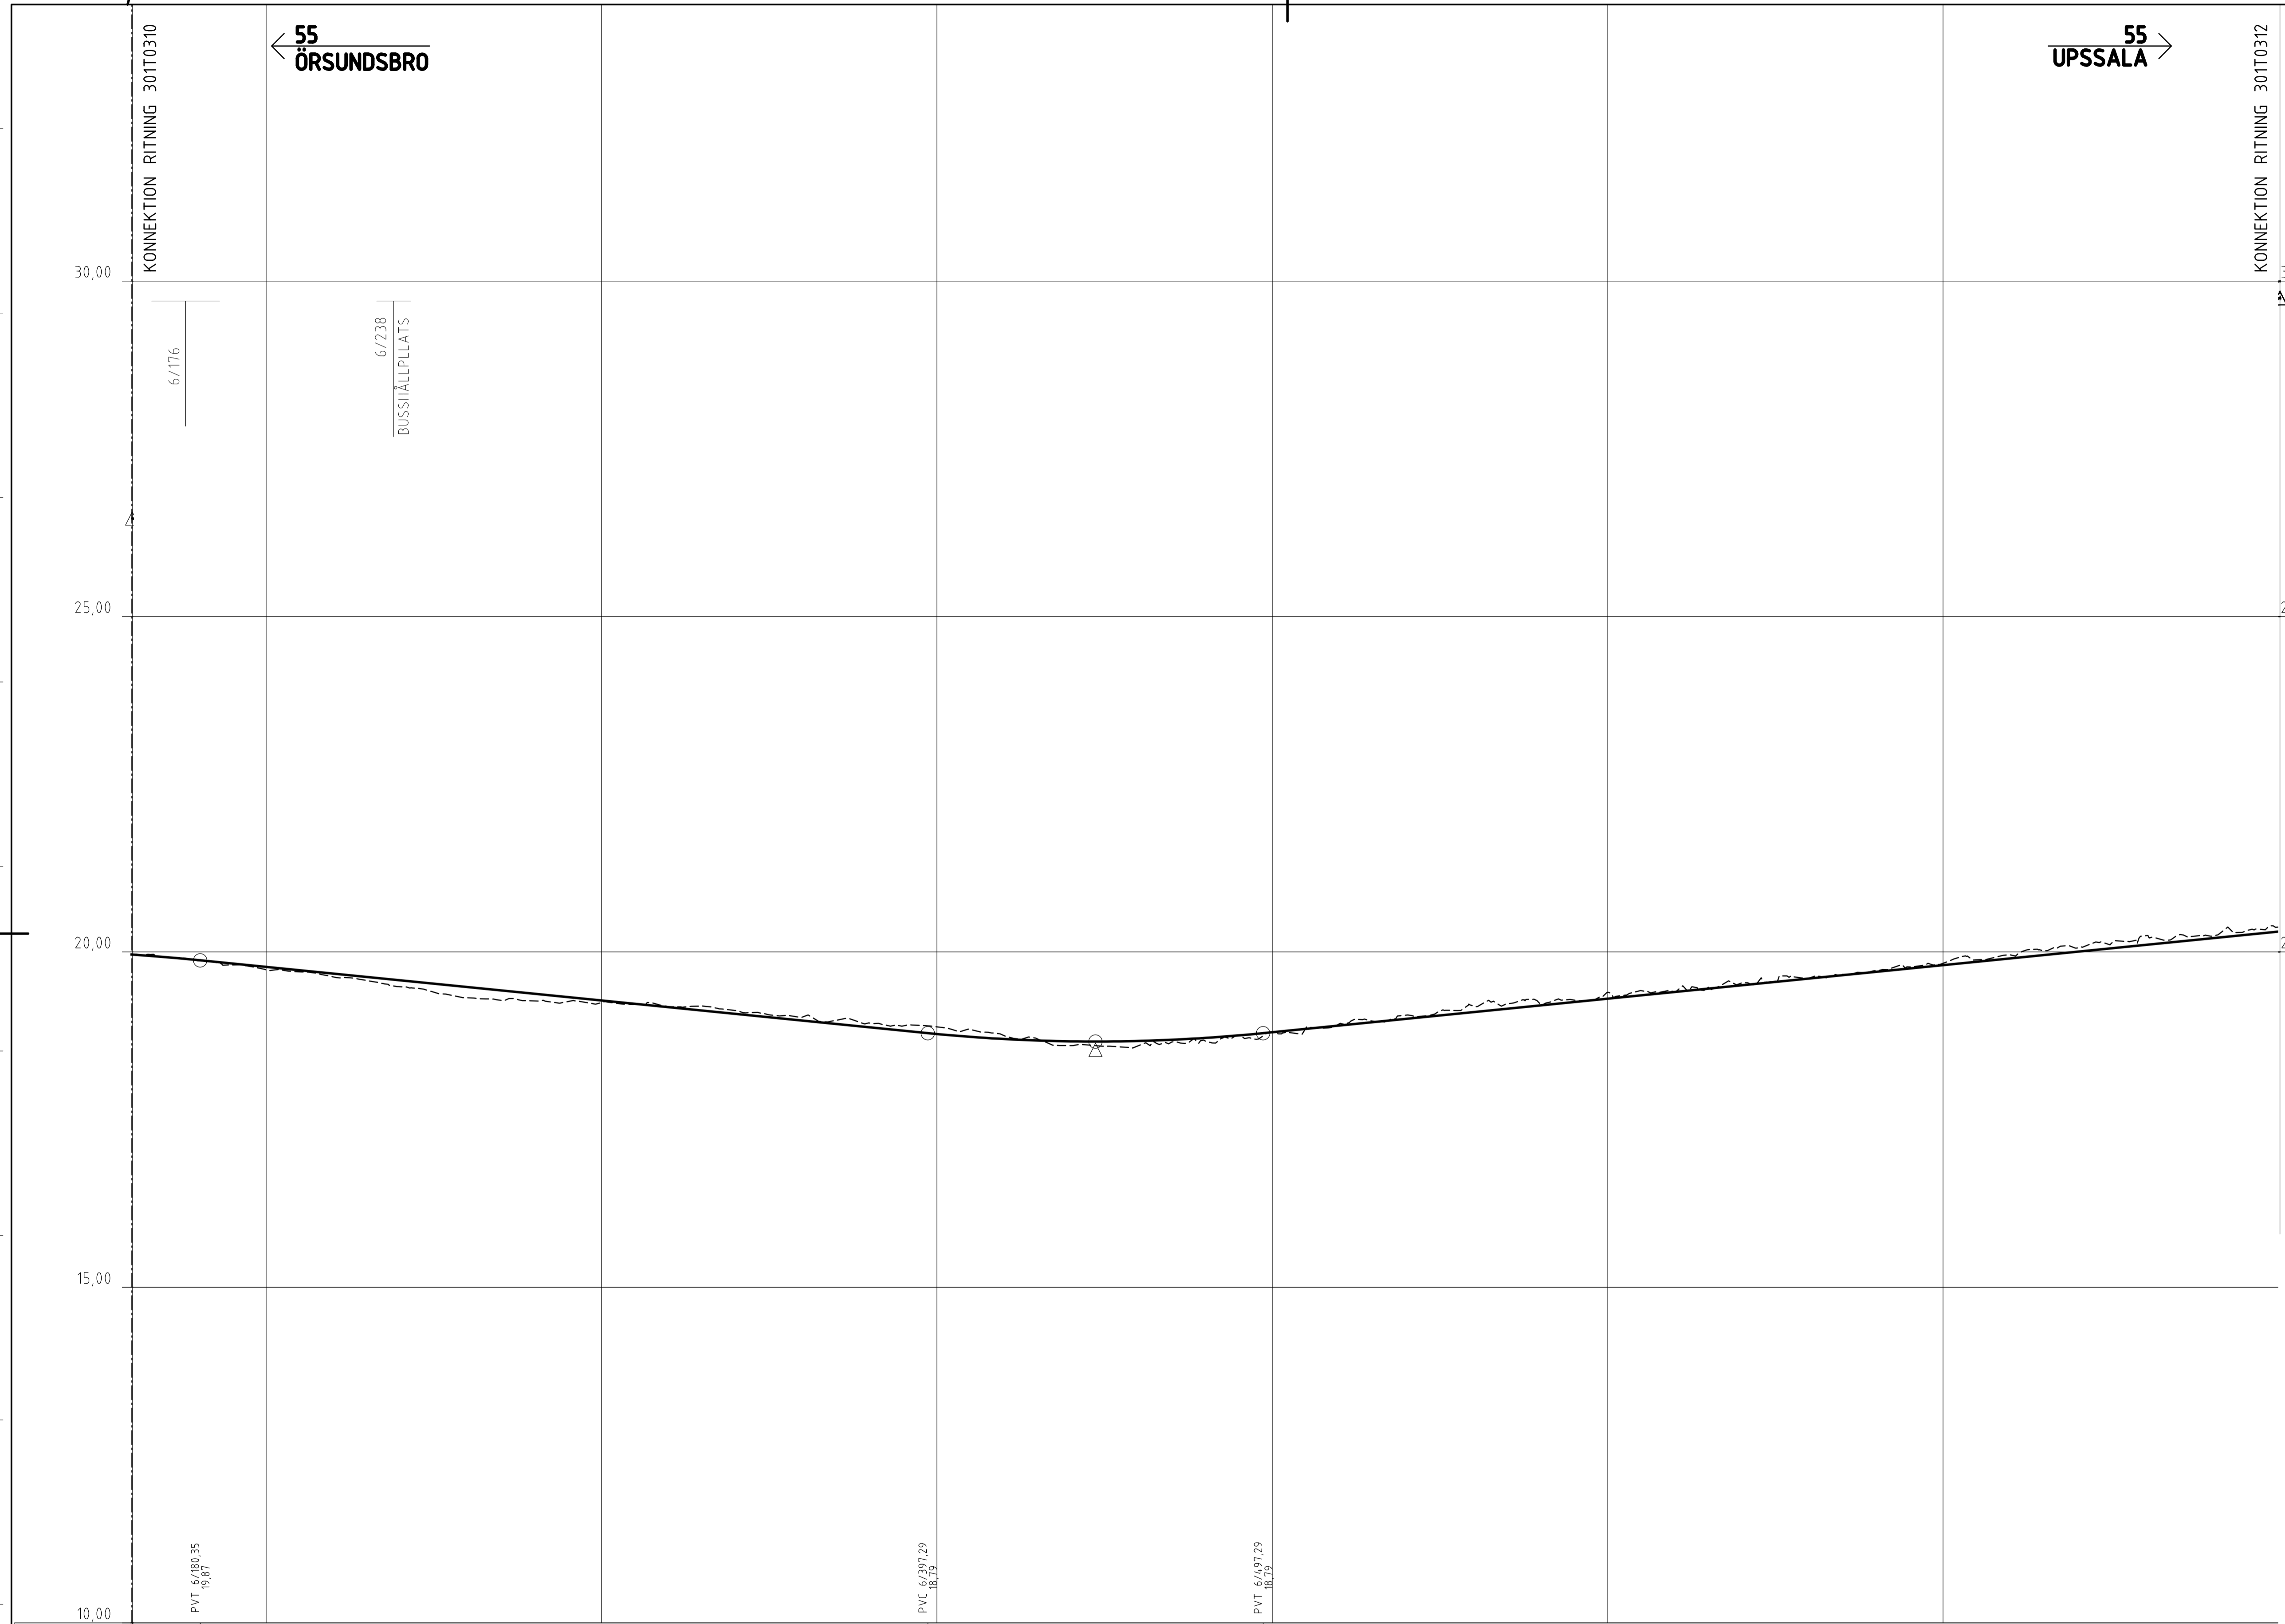


TYP AV PLAN		VÄGPLAN	
GRANSKNINGSSTATUS / SYFTE			
HANDLINGSTYP			
SAMRÅDSHANDLING			
DATUM		LEVERANS / ÄNDRINGS-PM	
2020-11-30			
OBJEKT			
VÄG 55 ÖRSUNDSBRO-KVARNBOLUND			
DELOMRADE / BANDEL			
ÖRSUNDSBRO-KVARNBOLUND			
ANLÄGGNINGSDEL			
GAMENSAMT			
OBJEKTNUMMER / KM		KONSTRUKTIONNUMMER	
163590			
BESTÄLLARE		LEVERANTÖR	
TRAFIKVERKET		Licab	
SKAPAD AV		UPPDRAGSNUMMER	
J.GACZKOWSKI, D.KOLASIŃSKI		003051001	
GODKÄND AV		ÄVDELNING	
P.BÅNDAK			
RITNINGSTYP			
PROFIL			
TEKNIKOMRADE / INNEHÅLL			
VÄGUTFORMNING OCH TRAFIK			
BESKRIVNING			
VÄG 55 ÖRSUNDSBRO-KVARNBOLUND			
PROFIL			
KM 6/160 - 6/800			
SKALA		FÖRVALTNINGSNUMMER	
1:1000		A1	
RITNINGNUMMER		BLAD	
301T0311		11	
		NÄSTA BLAD	
		12	
		BET	

XREF CAD MODELLEN I 301T0311.DWG
 CAD MODELLEN I 301T0311.DWG
 CAD MODELLEN I 301T0311.DWG

FILE: C:\USERS\JACZKOWSKI\DRAWING\301T0311.DWG PLOTTAD: 2016-06-03 AV ANVÄNDARE JACZKOWSKI

XREF CAD MODELLEN I 301T0312.DWG
 INNEHÅLLSNUMMER 003051001
 CAD MODELLEN I 301T0312.DWG
 CAD MODELLEN I 301T0312.DWG

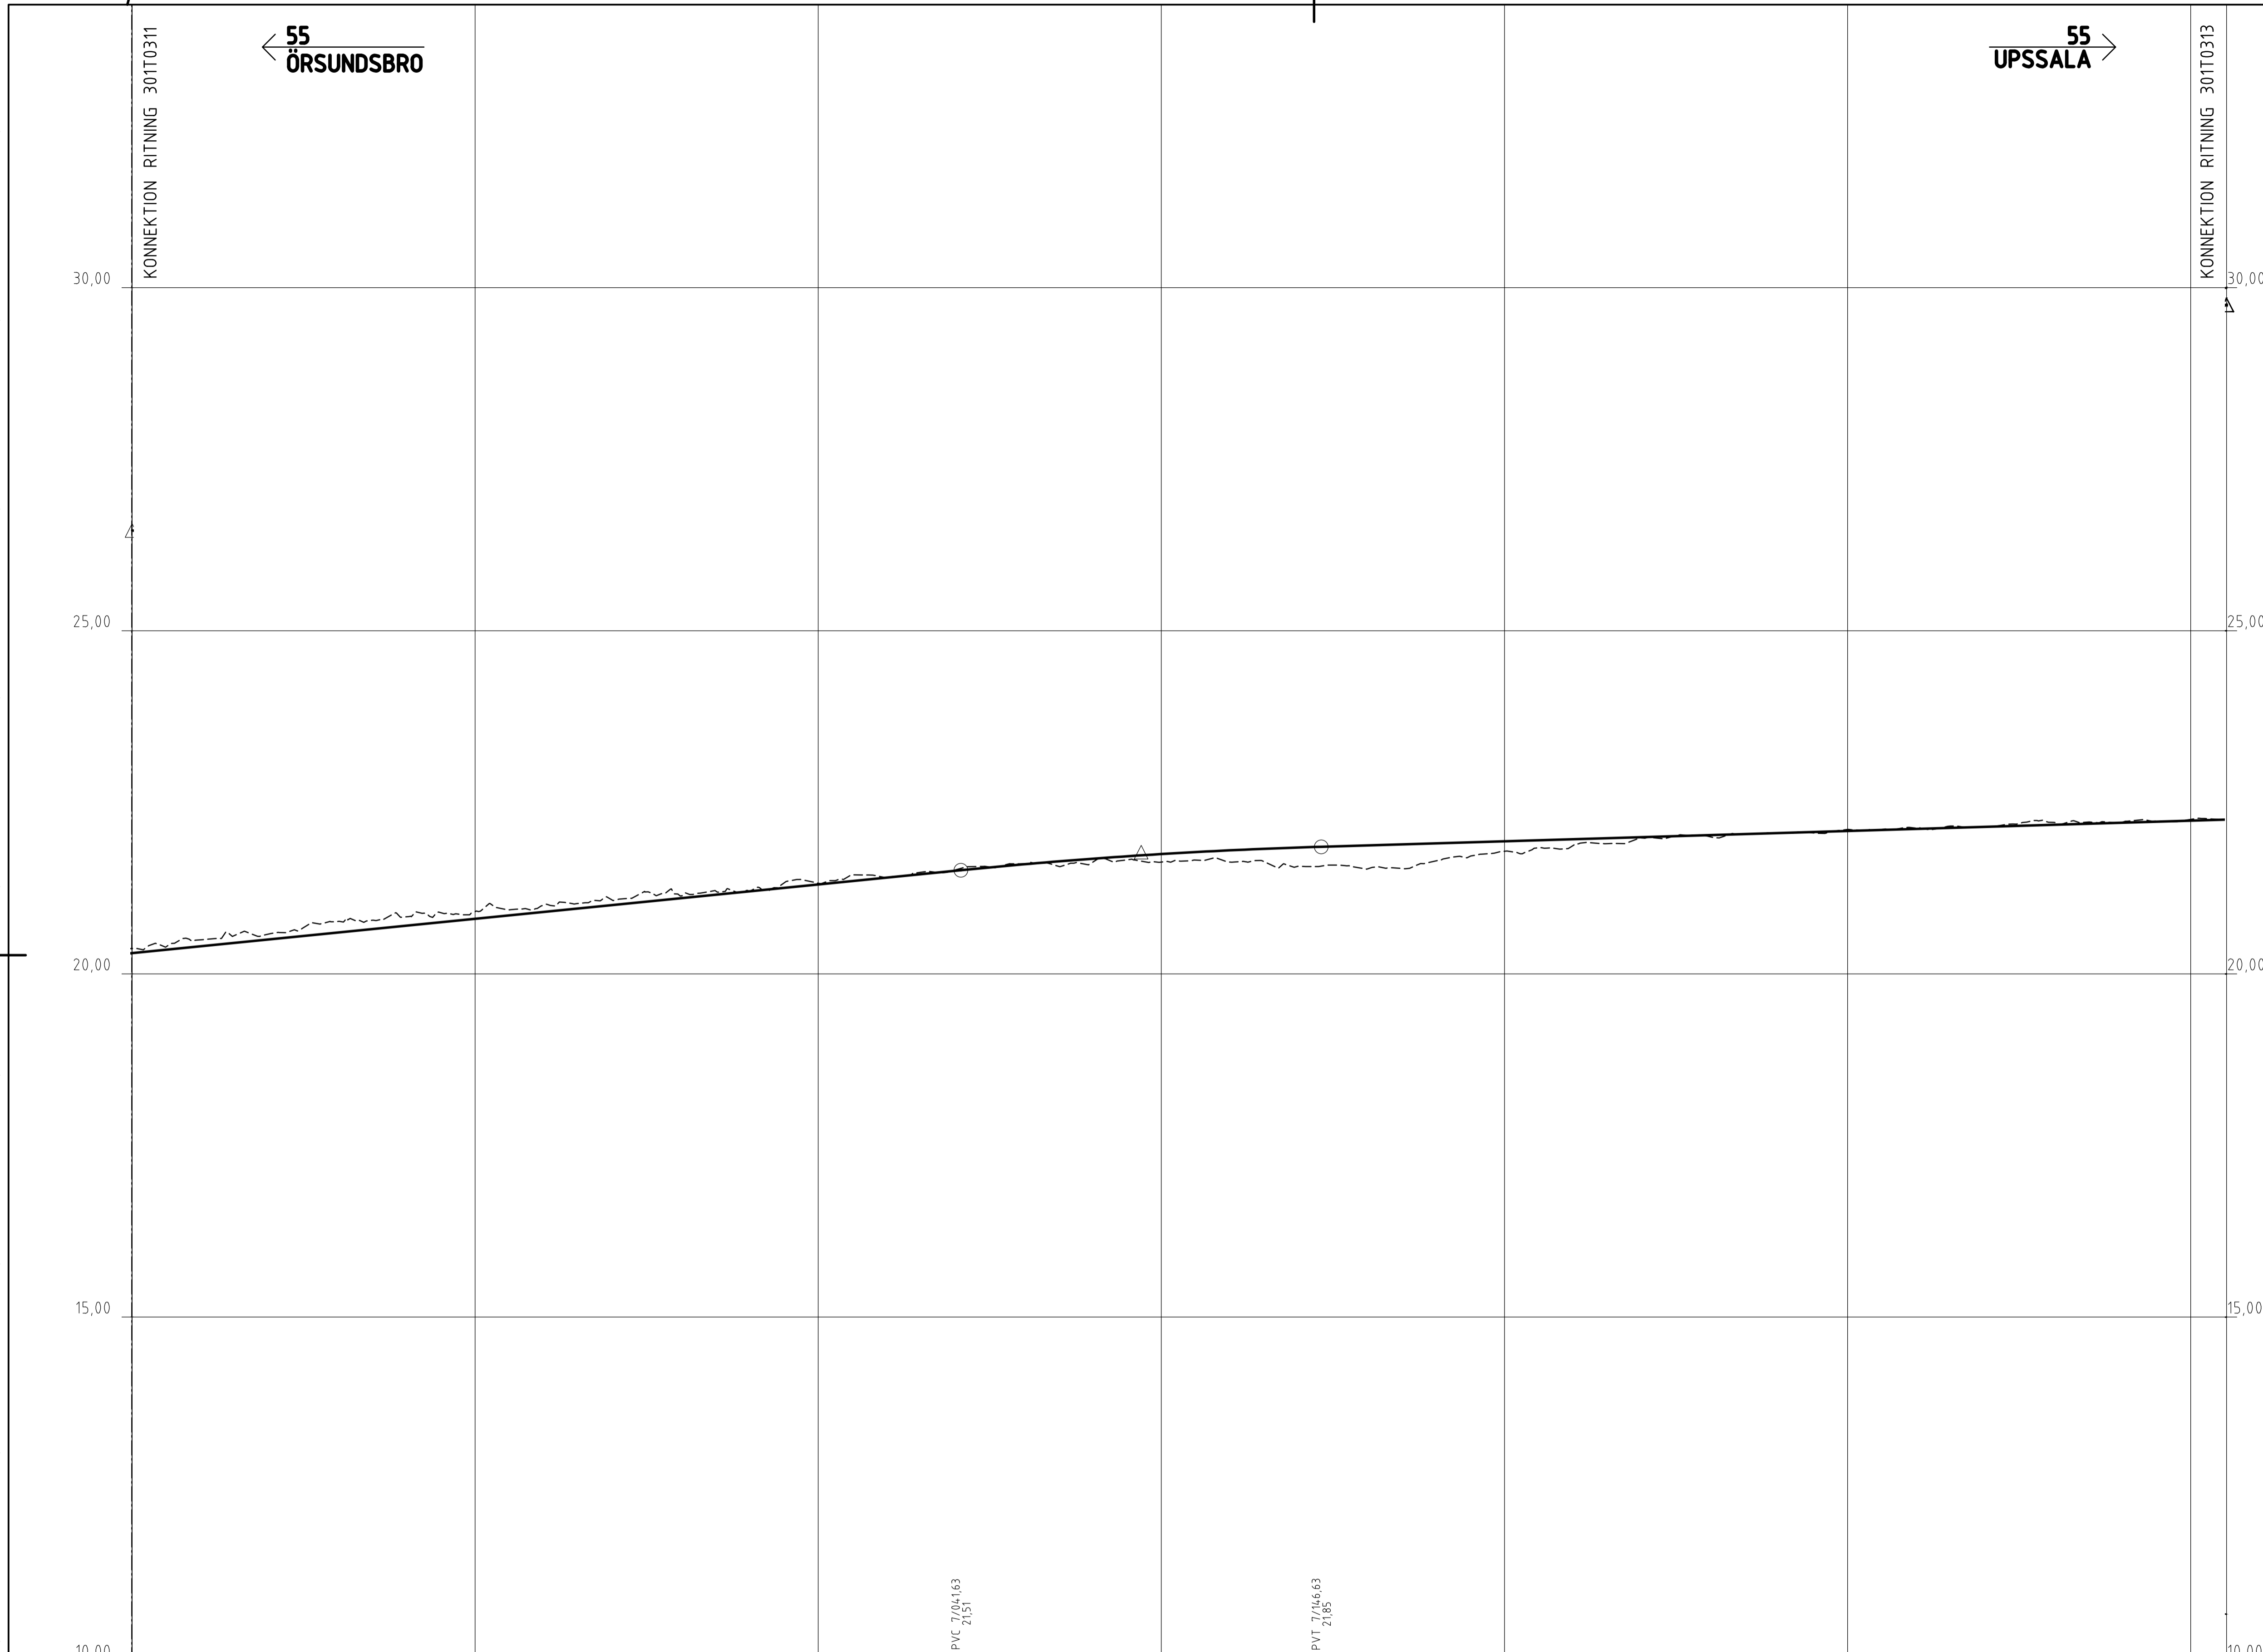

KOORDINATSYSTEM: SWEREF 99 18 00
HÖJDSYSTEM: RH 2000

TECKENFÖRKLARING

- PROFILLINJE VÄG
- BEFINTLIG MARKNIVÅ
- CENTRUMLINJE FÖR V55

- 0/854
BUSSHÅLLPLATS

- 0/854
ANSLUTNING HÖGER
UTAN TRUMMA

- 0/854
ÖGLA
ÖGLA VÄNSTER

VÄGPLAN	
GRANSKNINGSSTATUS / SYFTE	
HANDLINGSTYP SAMRÅDSHANDLING	
DATUM 2020-11-30	LEVERANS / ÄNDRINGS-PM
OBJEKT VÄG 55 ÖRSUNDSBRO-KVARNBOLUND	
DELOMRADE / BANDEL ÖRSUNDSBRO-KVARNBOLUND	
ANLÄGGNINGSDEL GAMENSAMT	
OBJEKTNUMMER / KM 163590	KONSTRUKTIONNUMMER
BESTÄLLARE TRAFIKVERKET	LEVERANTÖR Licab <small>ROAD CONSULTING ENGINEERS</small>
SKAPAD AV J.GACZKOWSKI, D.KOLASIŃSKI	LUPPDRAGSNUMMER 003051001
GODKÄND AV P.BÅNDAK	ÄVDELNING
RITNINGSTYP PROFIL	
TEKNIKOMRÅDE / INNEHÅLL VÄGUTFORMNING OCH TRAFIK	
BESKRIVNING VÄG 55 ÖRSUNDSBRO-KVARNBOLUND PROFIL KM 6/800 - 7/410	
SKALA 1:1000	FORMAT A1
RITNINGSNUMMER 301T0312	FÖRVALTNINGSNUMMER
BLAD 12	NÄSTA BLAD 13
BET	

FIL: C:\USERS\JACZKOWSKI\NCE\DRÖPBOX\191103 VÄG 55 LONCE\900-CHAC\910 VÄG 5511 - VÄGUTFORMNING OCH TRAFIK\CAD (RITNINGAR)\301T0312.DWG PLOTTAD: 2016-06-03 AV ANVÄNDARE JACZKOWSKI


55
ÖRSUNDSBRO

55
UPSSALA

KOORDINATSYSTEM: SWEREF 99 18 00
HÖJDSYSTEM: RH 2000

TECKENFÖRKLARING

- PROFILLINJE VÄG
- BEFINTLIG MARKNIVÅ
- BUSSHÅLLPLATS
- ANSLUTNING HÖGER UTAN TRUMMA
- ÖGLA VÄNSTER

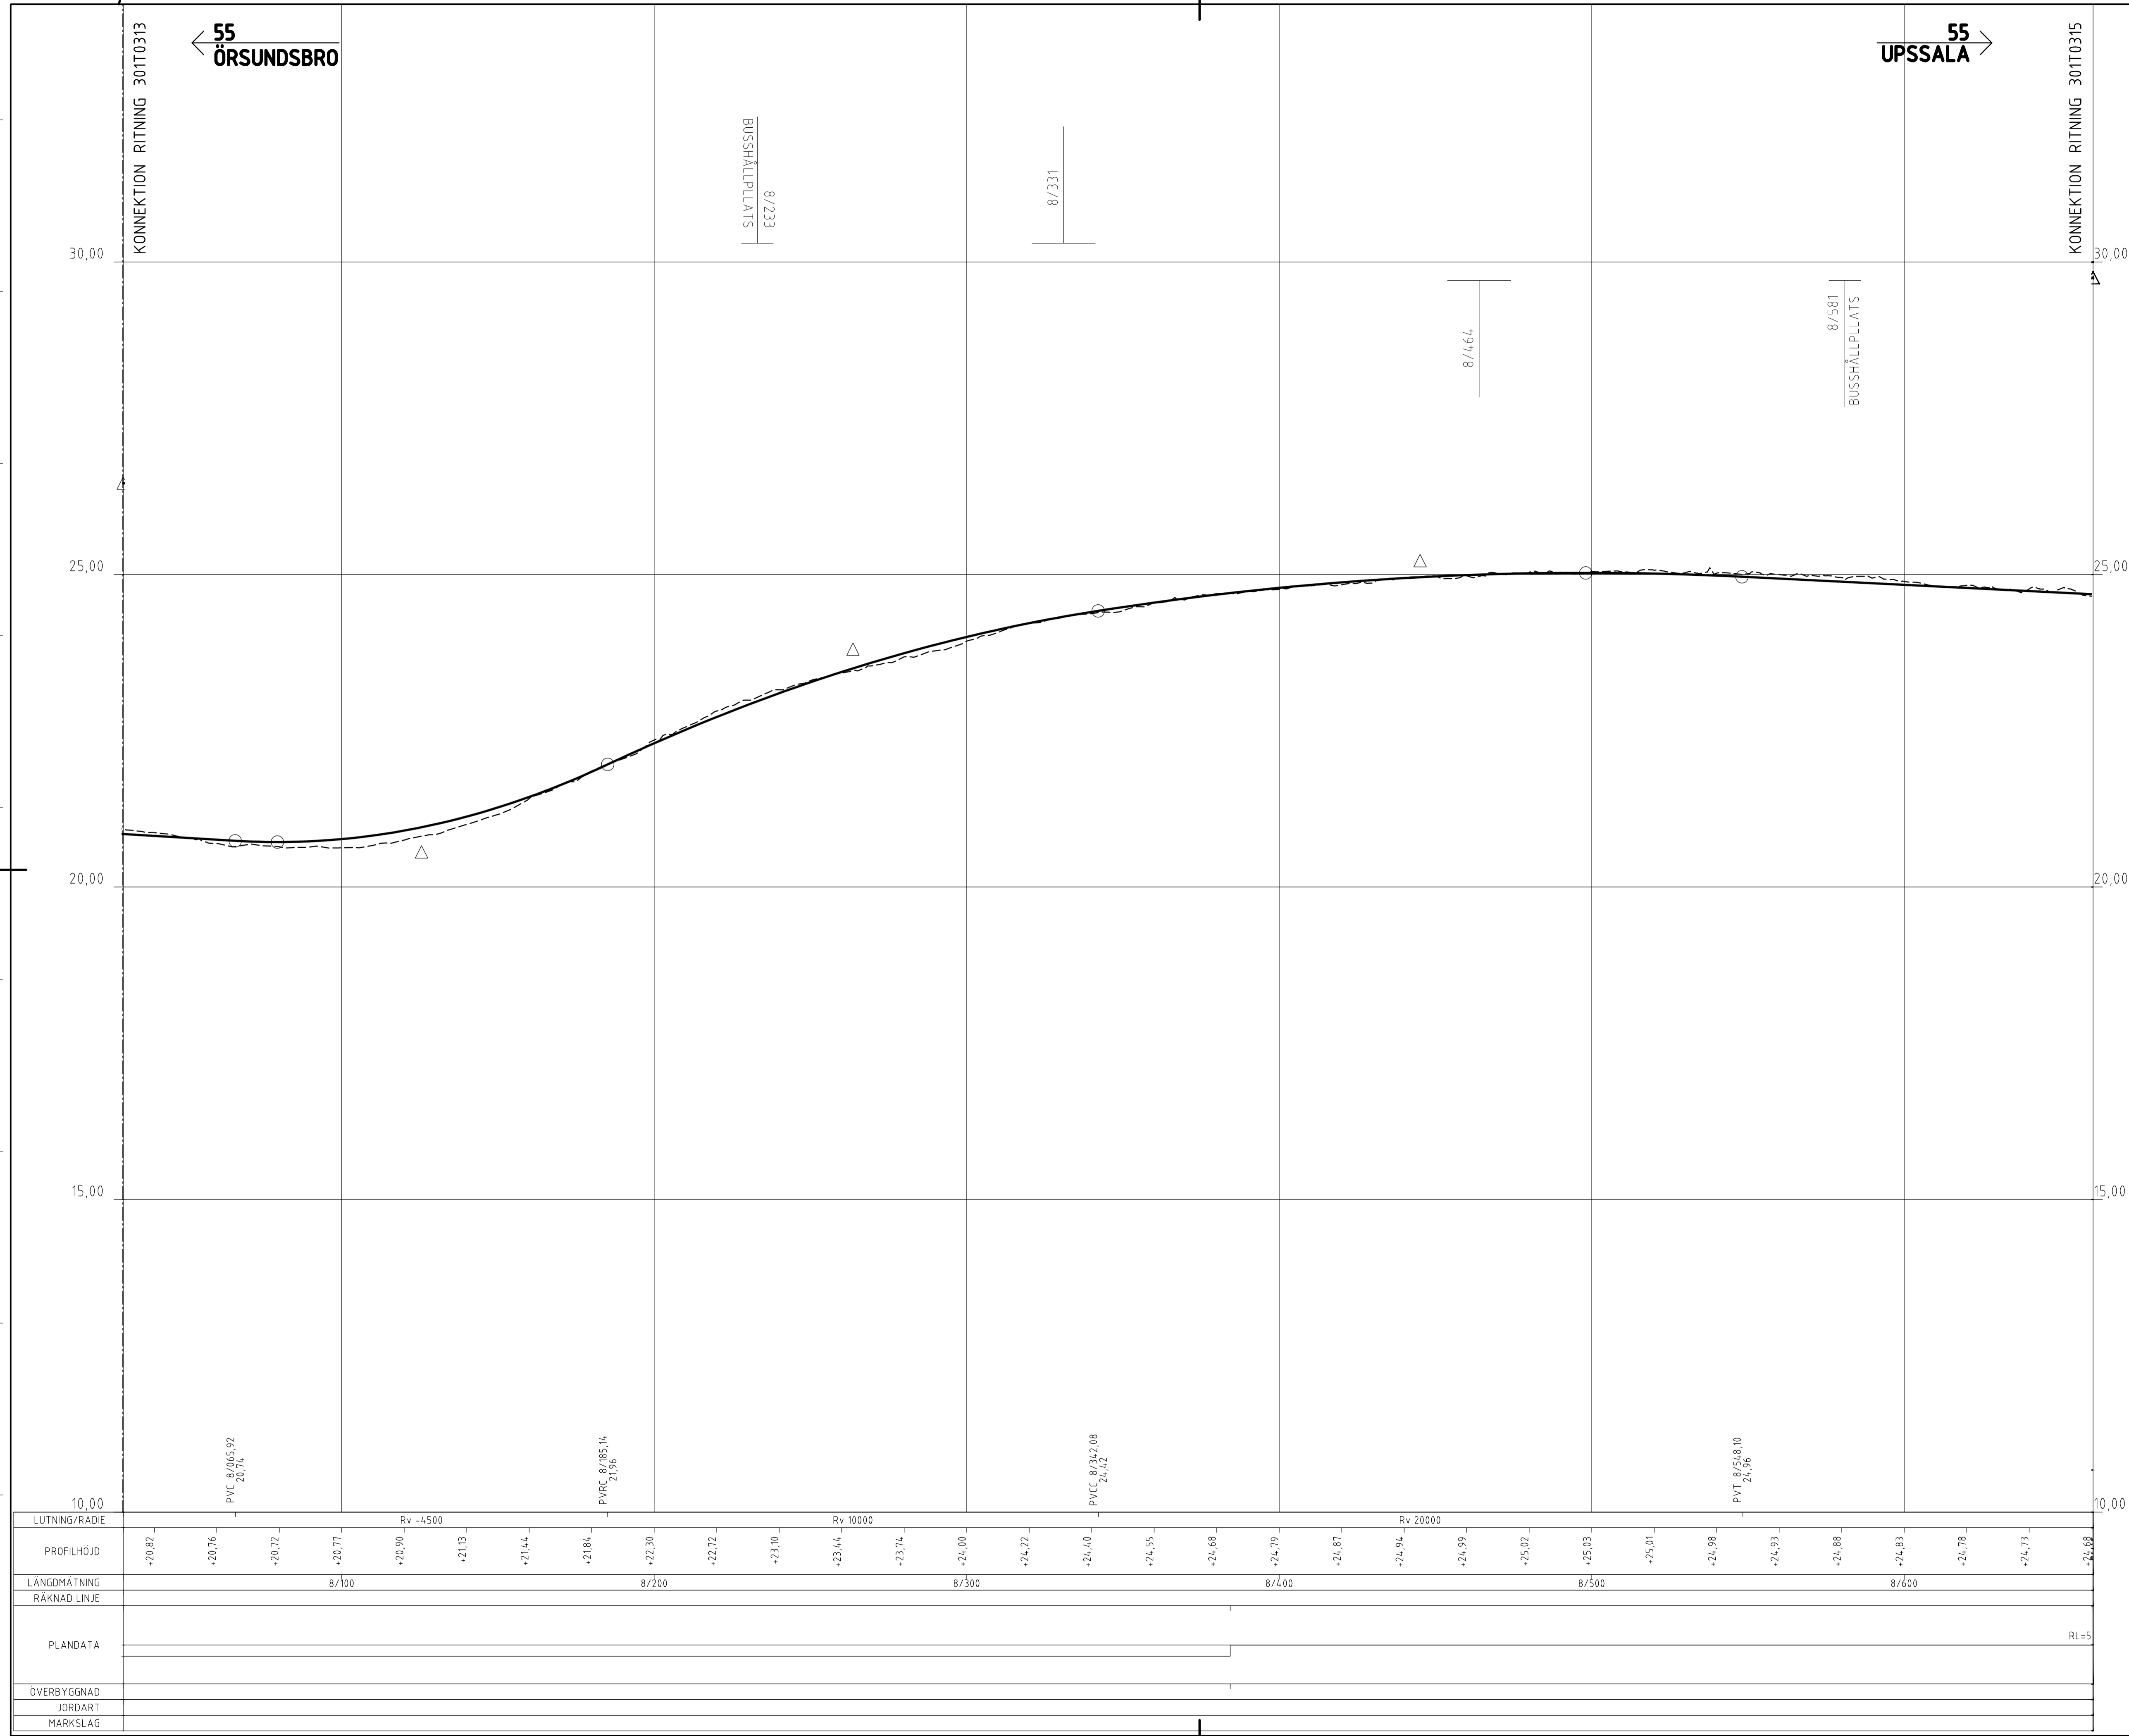

KONNEKTION RITNING 301T0315

30,00

25,00

20,00

15,00


10,00

TYP AV PLAN		VÄGPLAN	
GRANSKNINGSSTATUS / SYFTE			
HANDLINGSTYP			
SAMRÅDSHANDLING			
DATUM		LEVERANS / ÄNDRINGS-PM	
2020-11-30			
OBJEKT			
VÄG 55 ÖRSUNDSBRO-KVARNBOLUND			
DELOMRADE / BANDEL			
ÖRSUNDSBRO-KVARNBOLUND			
ANLÄGGNINGSDEL			
GAMENSÄMT			
OBJEKTNUMMER / KM		KONSTRUKTIONNUMMER	
163590			
BESTÄLLARE		LEVERANTÖR	
TRAFIKVERKET		Licab	
SKAPAD AV		LUPPRAGSNUMMER	
J.GACZKOWSKI, D.KOLASIŃSKI		003051001	
GODKÄND AV		ÄVDELNING	
P.BÅNDAK			
RITNINGSTYP			
PROFIL			
TEKNIKOMRADE / INNEHÅLL			
VÄGUTFORMNING OCH TRAFIK			
BESKRIVNING			
VÄG 55 ÖRSUNDSBRO-KVARNBOLUND			
PROFIL			
KM 8/030 - 8/660			
SKALA		FÖRVALTNINGSNUMMER	
1:1000		A1	
RITNINGNUMMER		BLAD	
301T0314		14	
		NÄSTA BLAD	
		15	
		BET	

XREF CAD MODELLEN I 301T0314.DWG
 INNEHÅLLS I 301T0314.DWG
 CAD MODELLEN I 301T0314.DWG

FILE: C:\USERS\JACZKOWSKI\NORVA\301T0314\301T0314.DWG PLOTTAD: 2016-06-03 AV ANVÄNDARE: JACZKOWSKI

XREF C:\0\MODELLER\13011031\03011031_02_27_14.dwg
 INNEHÅLLSREGISTER
 CAD MODELLER\13011031\03011031_04_14_13.dwg

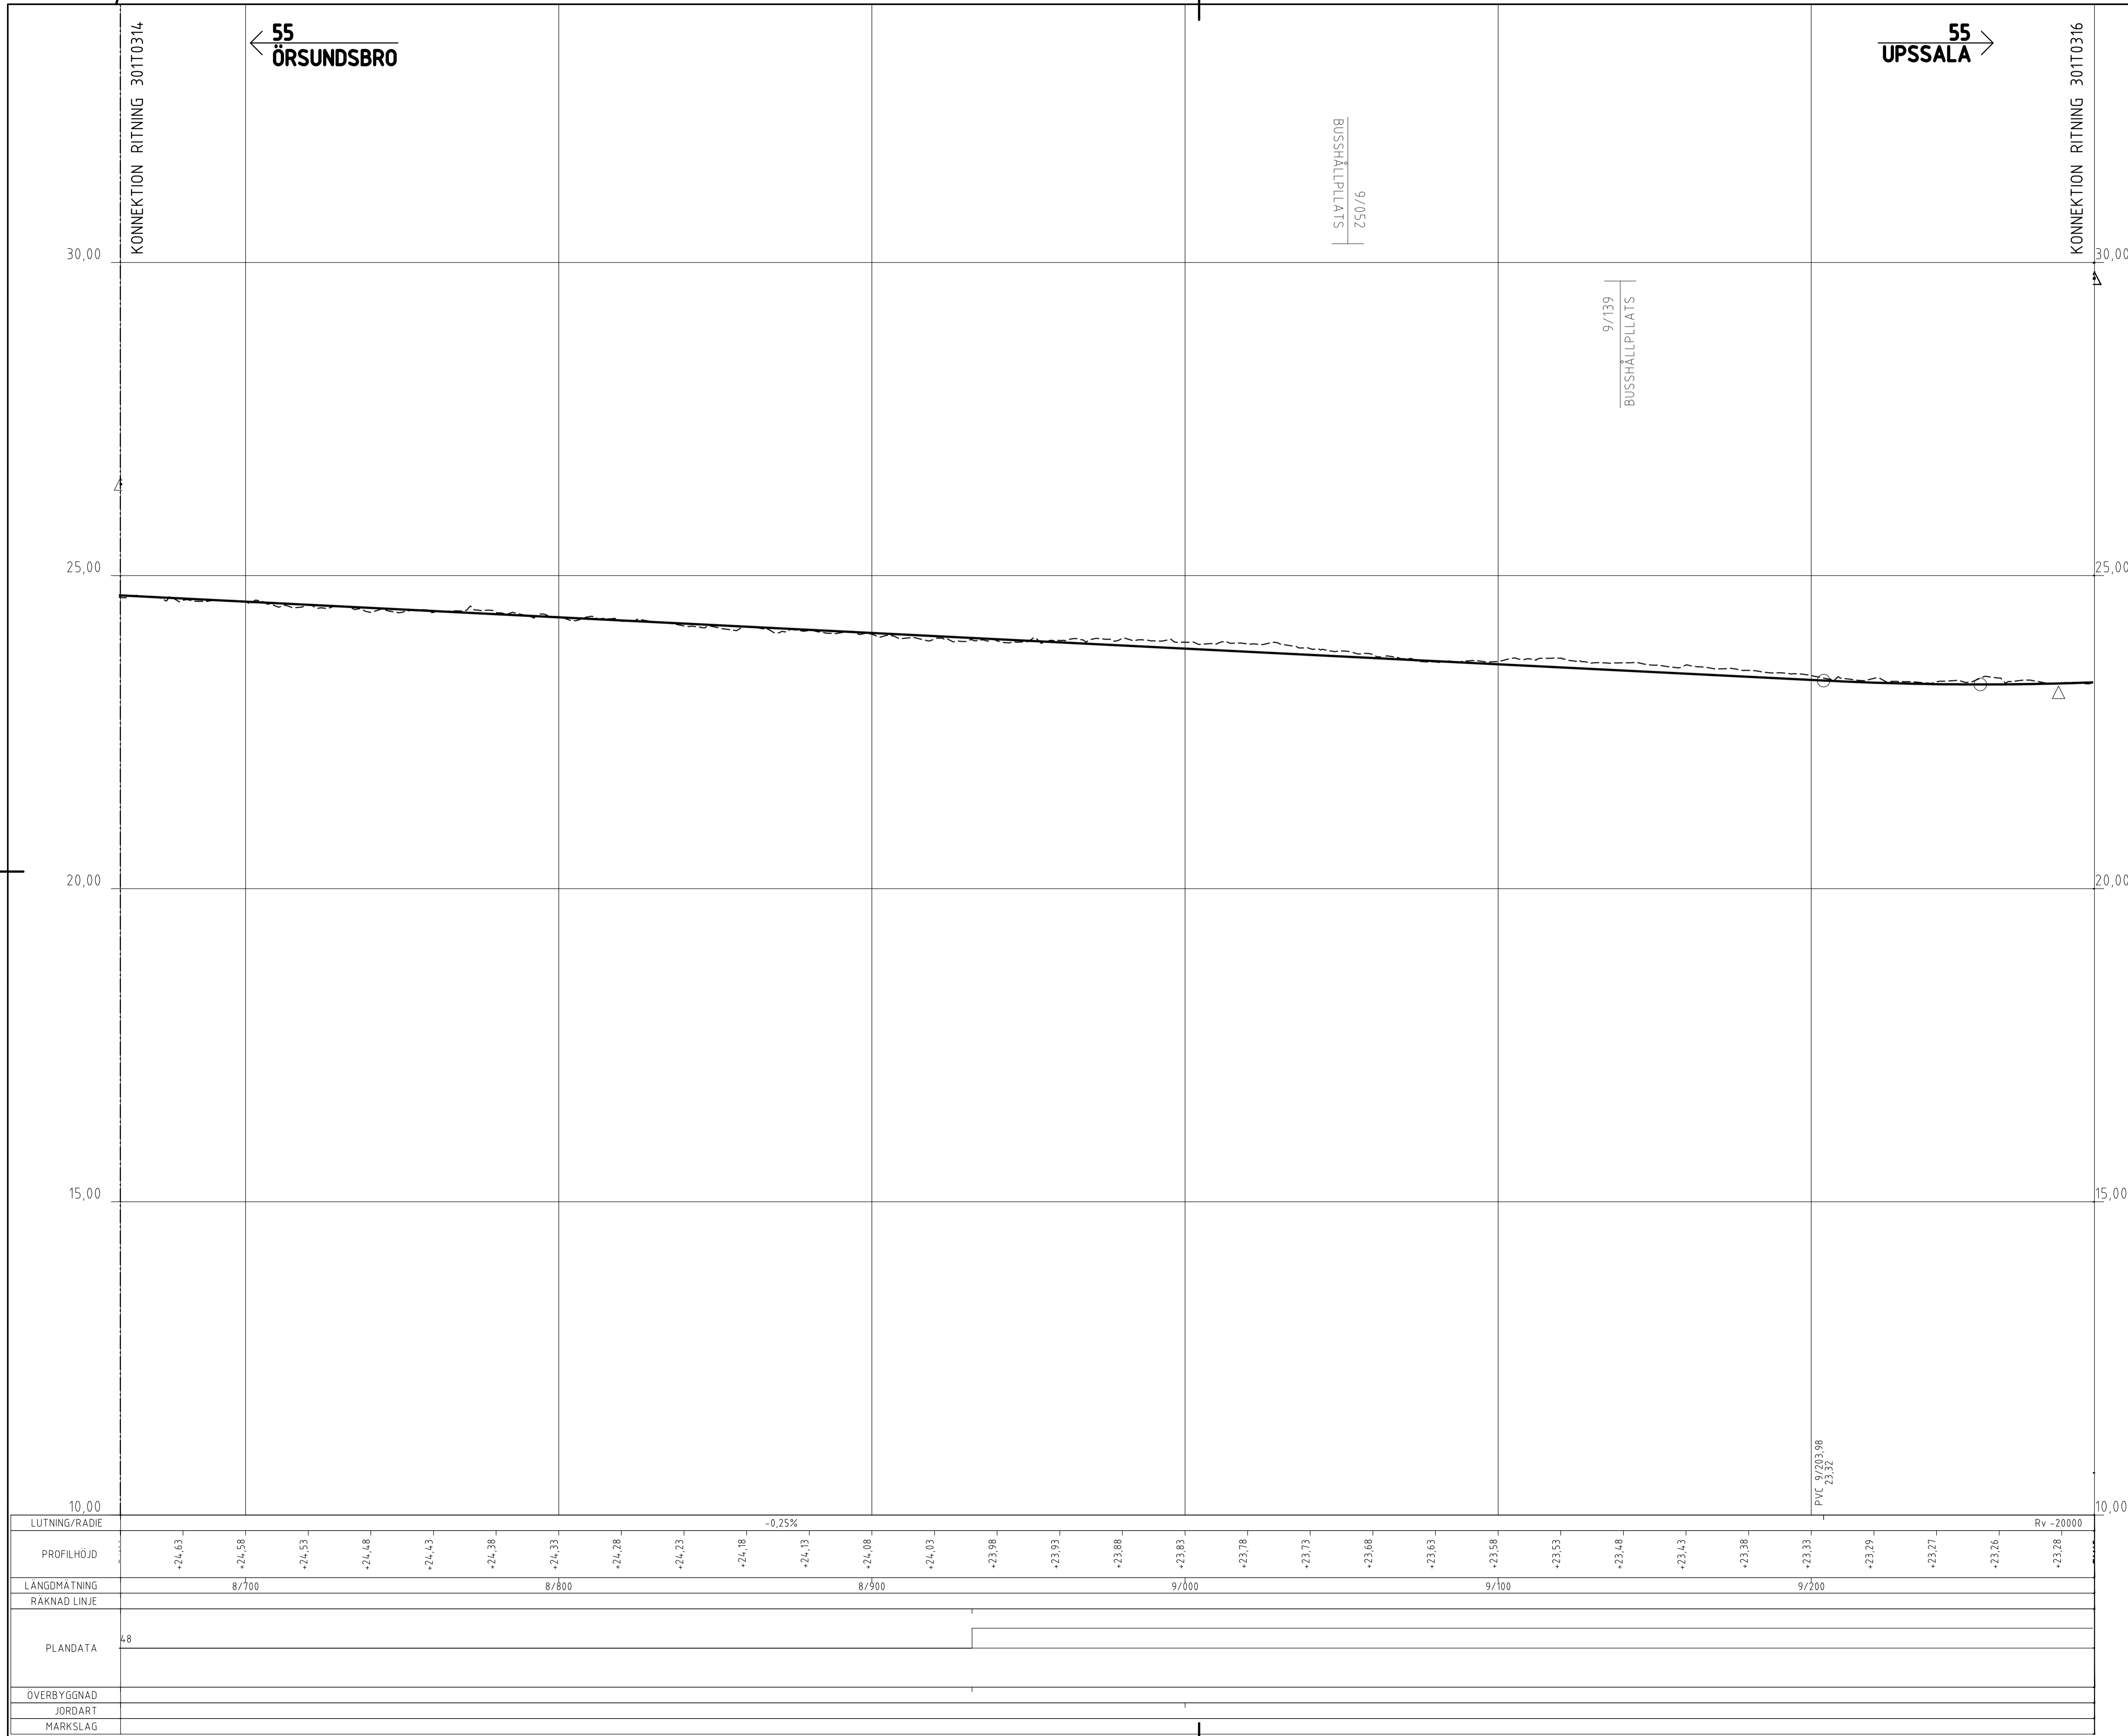

KOORDINATSYSTEM: SWEREF 99 18 00
HÖJDSYSTEM: RH 2000


TECKENFÖRKLARING

- PROFILLINJE VÄG
- BEFINTLIG MARKNIVÅ
- CENTRUMLINJE FÖR V55
- BUSSHÅLLPLATS HÖGER
- ANSLUTNING HÖGER UTAN TRUMMA
- ÖGLA VÄNSTER

TYP AV PLAN		VÄGPLAN	
GRANSKNINGSSTATUS / SYFTE			
HANDLINGSTYP			
2020-11-30		LEVERANS / ÄNDRINGS-PM	
OBJEKT			
VÄG 55 ÖRSUNDSBRO-KVARNBOLUND			
DELOMRADE / BANDEL			
ÖRSUNDSBRO-KVARNBOLUND			
ANLÄGGNINGSDEL			
GAMENSÄMT			
OBJEKTNUMMER / KM		KONSTRUKTIONNUMMER	
163590			
BESTÄLLARE		LEVERANTÖR	
TRAFIKVERKET		Licab NORM	
SKAPAD AV		UPPDRAGSNUMMER	
J.GACZKOWSKI, D.KOLASIŃSKI		003051001	
GODKÄND AV		ÄVELNING	
P.BÅNDAK			
RITNINGSTYP			
PROFIL			
TEKNIKOMRADE / INNEHÅLL			
VÄGUTFORMNING OCH TRAFIK			
BESKRIVNING			
VÄG 55 ÖRSUNDSBRO-KVARNBOLUND			
PROFIL			
KM 8/660 - 9/290			
SKALA		FÖRVALTNINGSNUMMER	
1:1000		A1	
RITNINGNUMMER		BLAD	
301T0315		15	
		NÄSTA BLAD	
		16	
		BET	

FIL: C:\USERS\JACZKOWSKI\NOR\PROJEKTER\13011031\03011031_VAG 551 - VAGUTFORMNING OCH TRAFIK\CAD (RITNINGAR)\301T0315.DWG PLOTTAD: 2016-06-03 AV ANVÄNDARE JACZKOWSKI

XREF C:\0\INDELLER\13011031\03011031_09_27_14.dwg
 INDELLER\13011031\03011031_09_27_14.dwg
 CAD MODELLEN\13011031\03011031_09_27_14.dwg

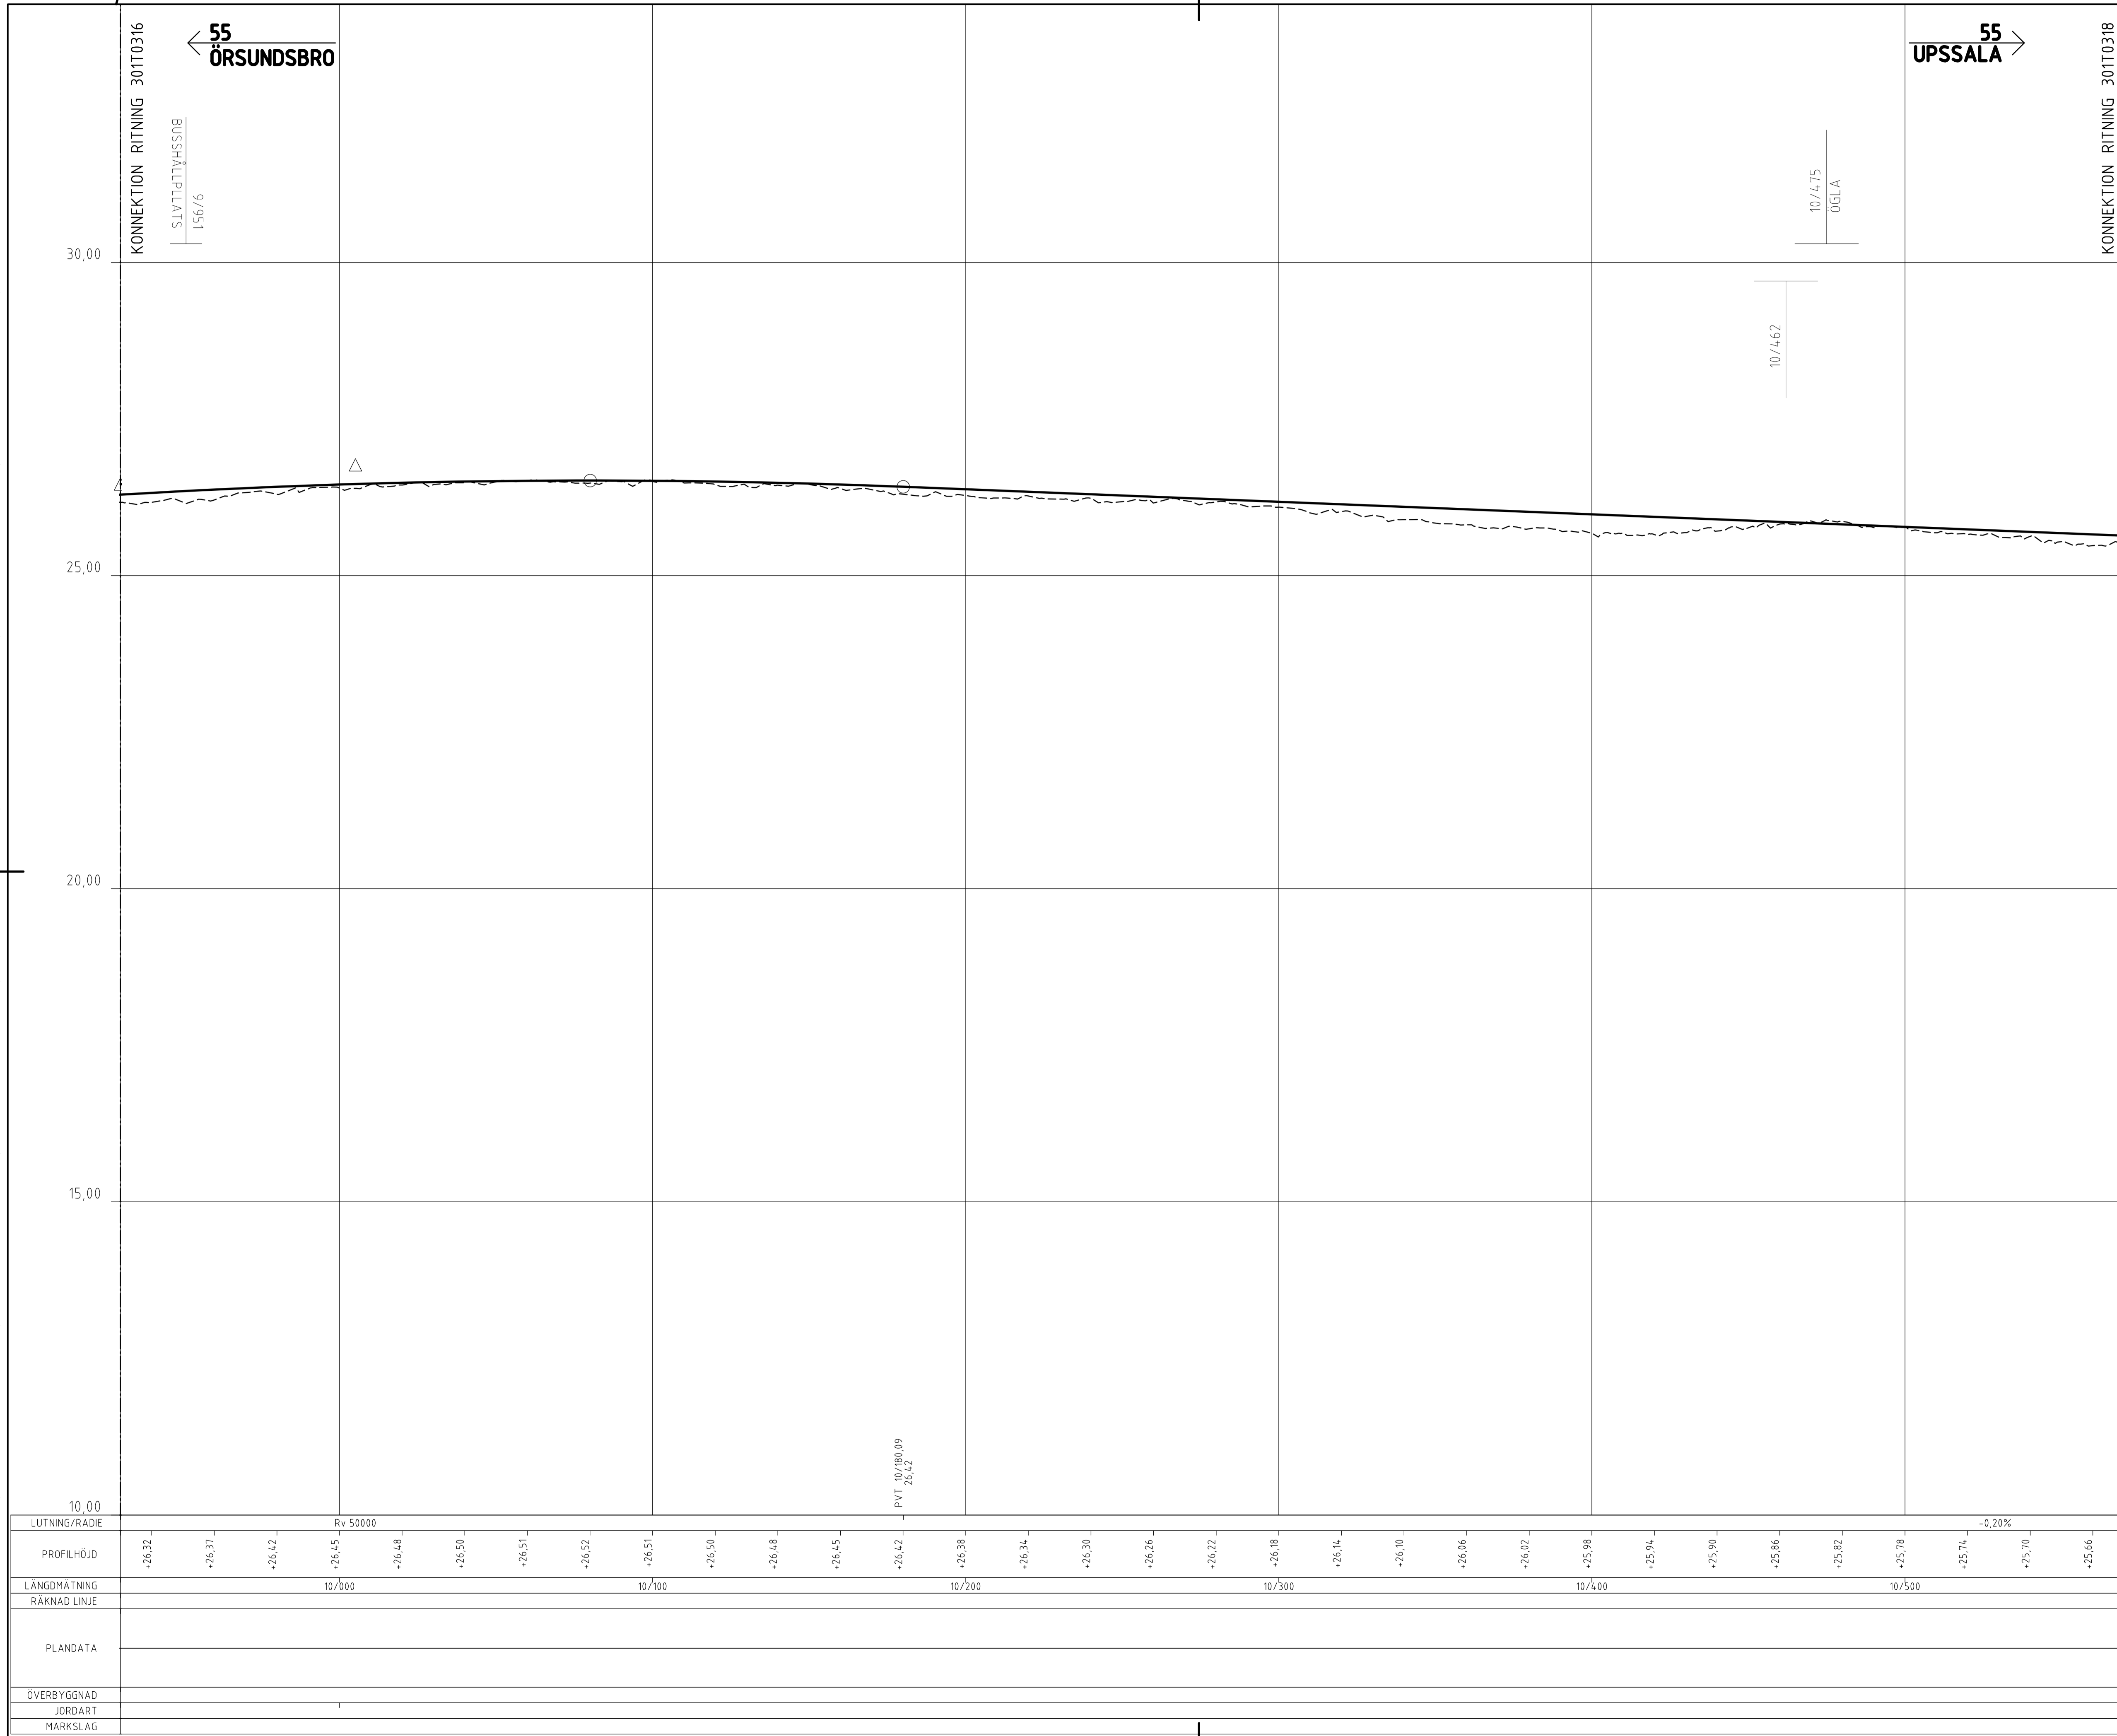

KOORDINATSYSTEM: SWEREF 99 18 00
HÖJDSYSTEM: RH 2000

TECKENFÖRKLARING

- PROFILLINJE VÄG
- - - BEFINTLIG MARKNIVÅ
- CENTRUMLINJE FÖR V55

- 0/854
BUSSHÅLLPLATS
- 0/854
ANSLUTNING HÖGER
UTAN TRUMMA
- 0/854
ÖGLA VÄNSTER

KONNEKTION RITNING 301T0318

KONNEKTION RITNING 301T0316

TYP AV PLAN		VÄGPLAN	
GRANSKNINGSSTATUS / SYFTE			
HANDLINGSTYP			
SAMRÅDSHANDLING			
DATUM		LEVERANS / ÄNDRINGS-PM	
2020-11-30			
OBJEKT			
VÄG 55 ÖRSUNDSBRO-KVARNBOLUND			
DELOMRÅDE / BANDEL			
ÖRSUNDSBRO-KVARNBOLUND			
ANLÄGGNINGSDEL			
GAMENSAMT			
OBJEKTNUMMER / KM		KONSTRUKTIONSNUMMER	
163590			
BESTÄLLARE		LEVERANTÖR	
TRAFIKVERKET		Licab <small>NORA</small>	
SKAPAD AV		LUPPRAGSNUMMER	
J.GACZKOWSKI, D.KOLASIŃSKI		003051001	
GODKÄND AV		ÄVDELNING	
P.BÅNDAK			
RITNINGSTYP			
PROFIL			
TEKNIKOMRÅDE / INNEHÅLL			
VÄGUTFORMNING OCH TRAFIK			
BESKRIVNING			
VÄG 55 ÖRSUNDSBRO-KVARNBOLUND			
PROFIL			
KM 9/930 - 10/570			
SKALA		FORMAT	
1:1000		A1	
RITNINGSNUMMER		FÖRVALTNINGSNUMMER	
301T0317			
BLAD		NÄSTA BLAD	
17		18	
BET			


FIL: C:\USERS\JACZKOWSKI\NOR\PROJEKT\13011031\03011031_09_27_14.dwg - VÄGUTFORMNING OCH TRAFIK CAD (RITNINGAR)\301T0318.DWG PLOTTAD: 2016-06-03 AV ANVÄNDARE: JACZKOWSKI

KOORDINATSYSTEM: SWEREF 99 18 00
HÖJDSYSTEM: RH 2000

TECKENFÖRKLARING

- PROFILLINJE VÄG
- BEFINTLIG MARKNIVÅ
- BUSSHÅLLPLATS HÖGER
- ANSLUTNING HÖGER UTAN TRUMMA
- ÖGLA VÄNSTER


TYP AV PLAN				<h2>VÄGPLAN</h2>			
GRANSKNINGSSTATUS / SYFTE							
HANDLINGSTYP				SAMRÅDSHANDLING			
DATUM		2020-11-30		LEVERANS / ÄNDRINGS-PM			
OBJEKT				VÄG 55 ÖRSUNDSBRO-KVARNBOLUND			
OBLAST / BAND				ÖRSUNDSBRO-KVARNBOLUND			
ANLÄGGNINGSD				GAMENSÄMT			
OBJEKTNUMMER / KM		163590		KONSTRUKTIONSNUMMER			
BESTÄLLARE				LEVERANTÖR			
TRAFIKVERKET		Licab		NORA			
SKAPAD AV		J.GACZKOWSKI, D.KOLASIŃSKI		LUPPDRAGSNUMMER		003051001	
GODKÄND AV		P.BÅNDAK		ÅRDELNING			
RITNINGSTYP				PROFIL			
TEKNIKOMRÅDE / INNEHÅLL				VÄGUTFORMNING OCH TRAFIK			
BESKRIVNING				VÄG 55 ÖRSUNDSBRO-KVARNBOLUND			
				PROFIL			
				KM 11/830 - 12/440			
SKALA		1:1000		FORMAT		A1	
RITNINGSNUMMER		301T0320		BLAD		20	
				NÄSTA BLAD		21	
				BET			

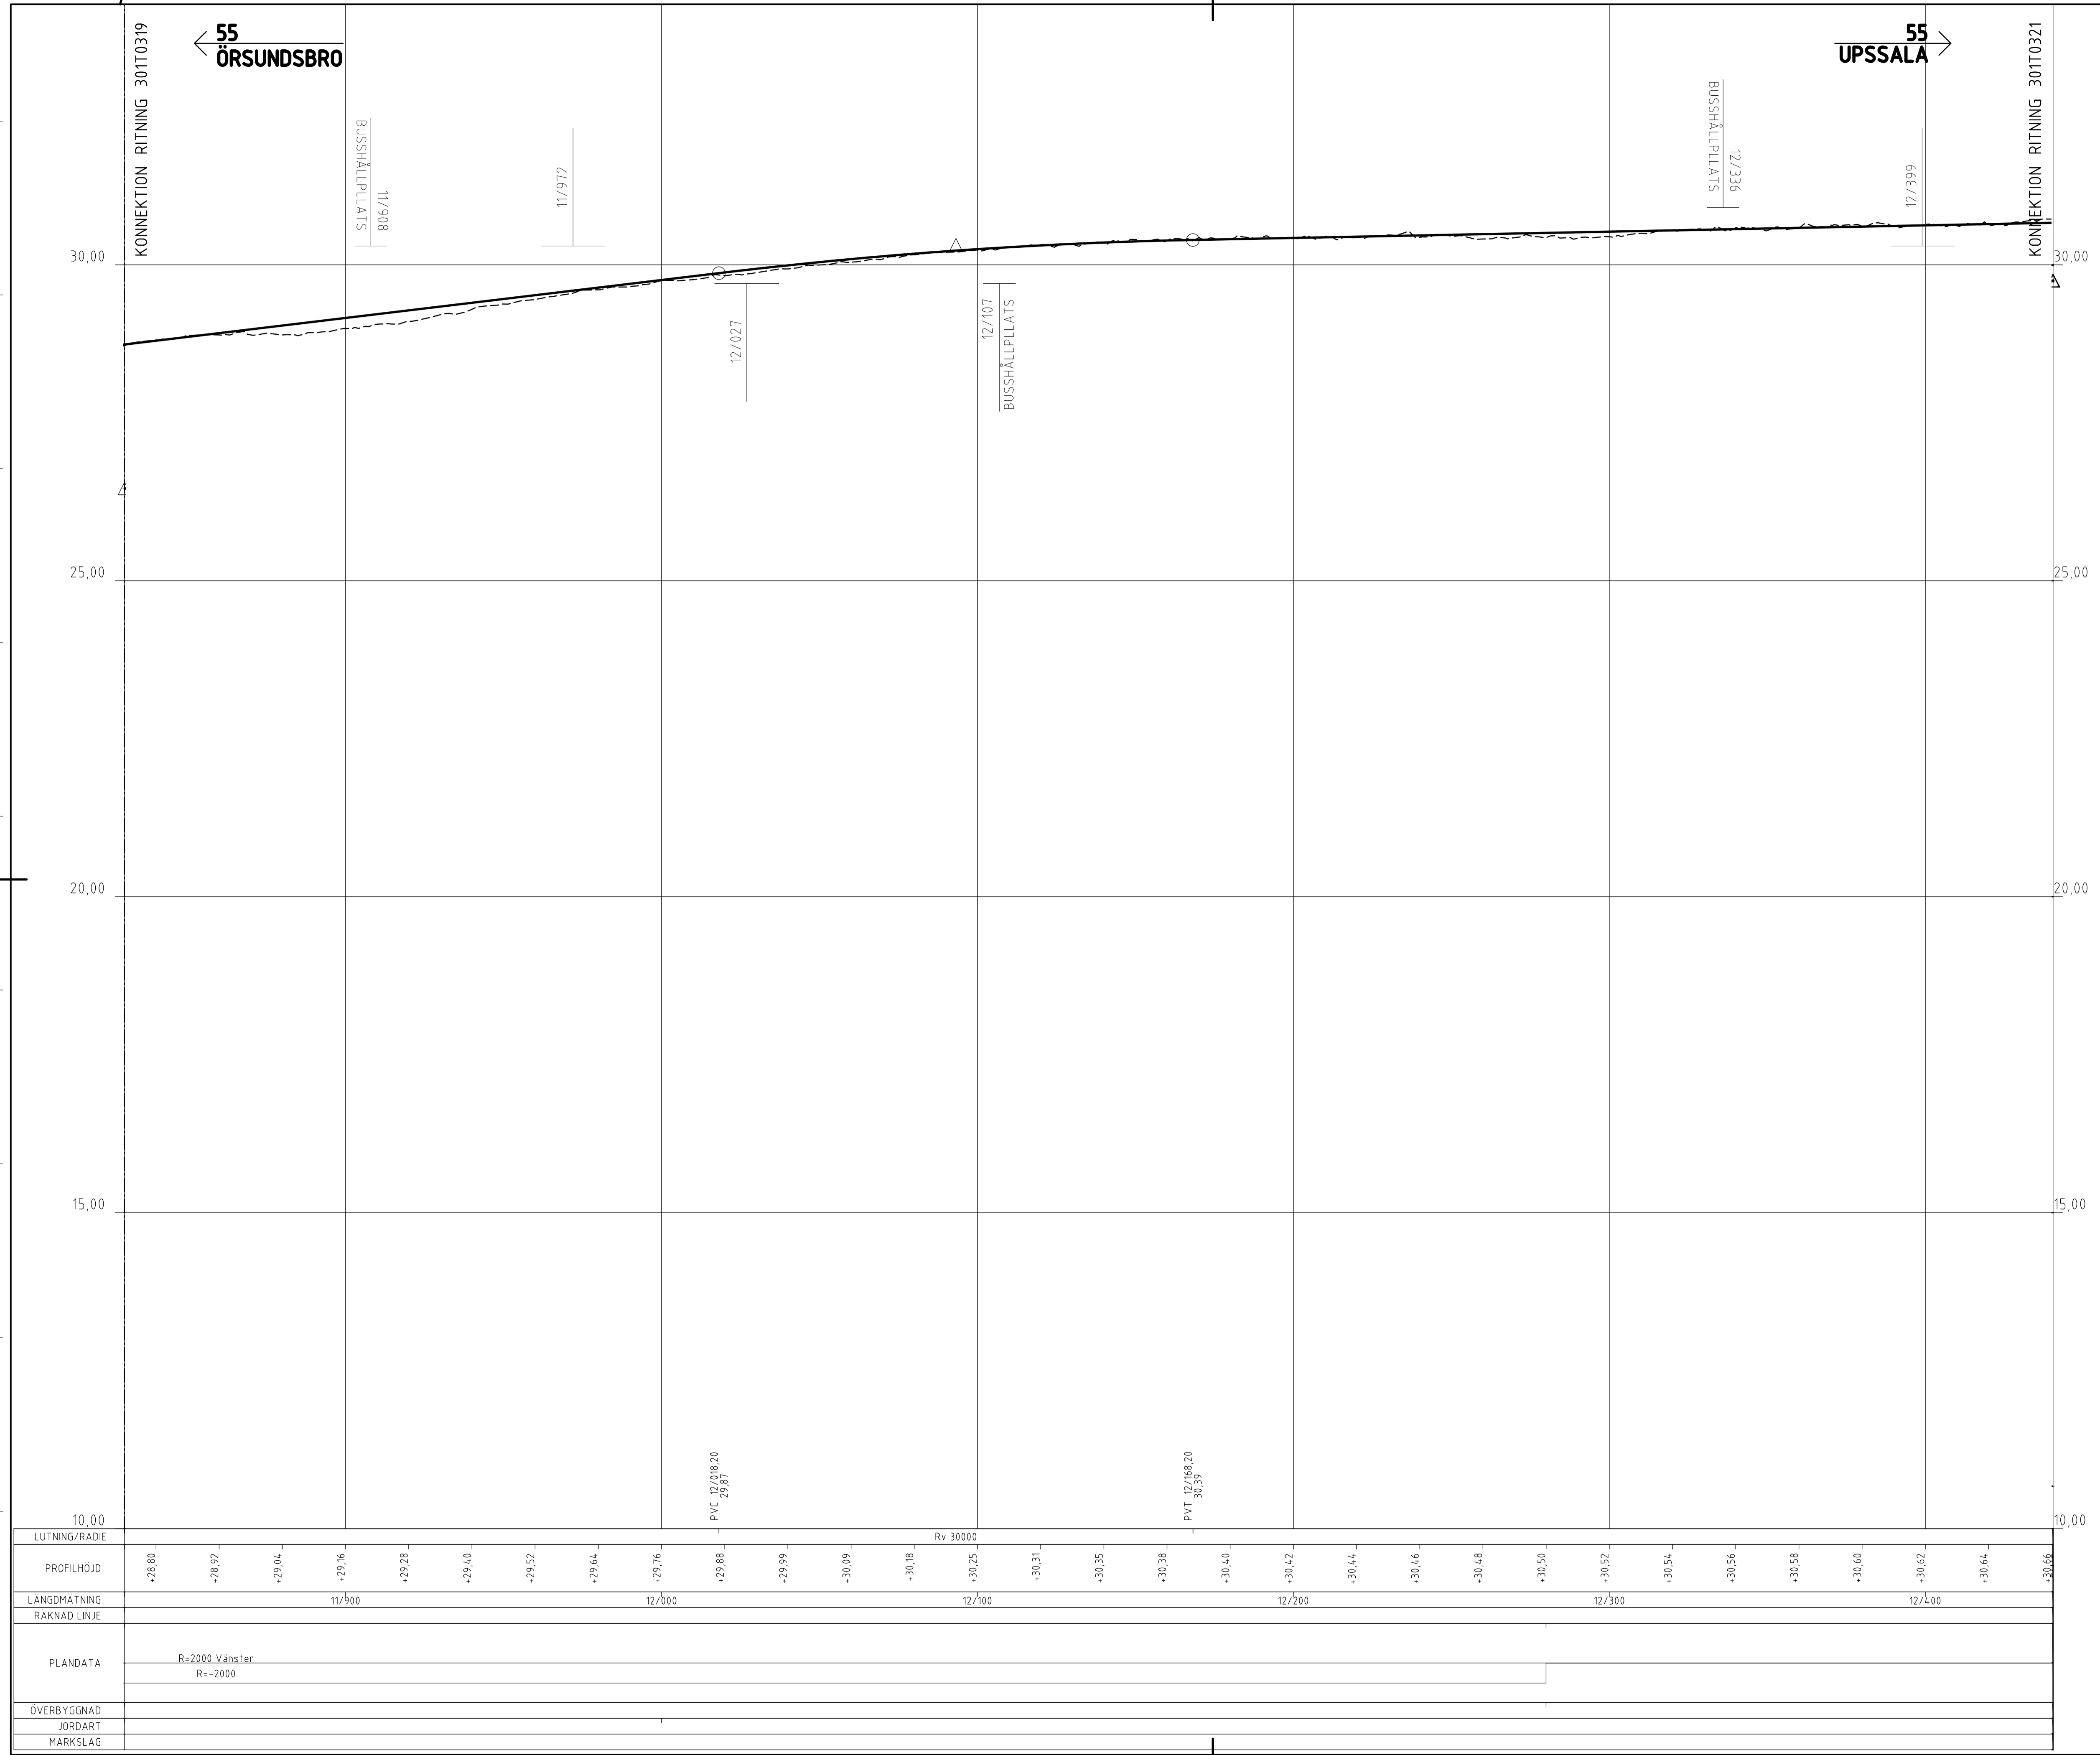

XREF C:\0\MODELLER\1208\1208-29-11-19
C:\0\MODELLER\1208\1208-04-19-23

FILE: C:\USERS\JACZKOWSKI\NODR\301T0320.DWG PLOTTAD: 2016-06-03 AV ANVÄNDARE: JACZKOWSKI

XREF CAD MODELLEN I 301T0321-02-29 01.19
 INNEHÅLLSREGISTER
 CAD MODELLEN I 301T0321-04-04 19.23

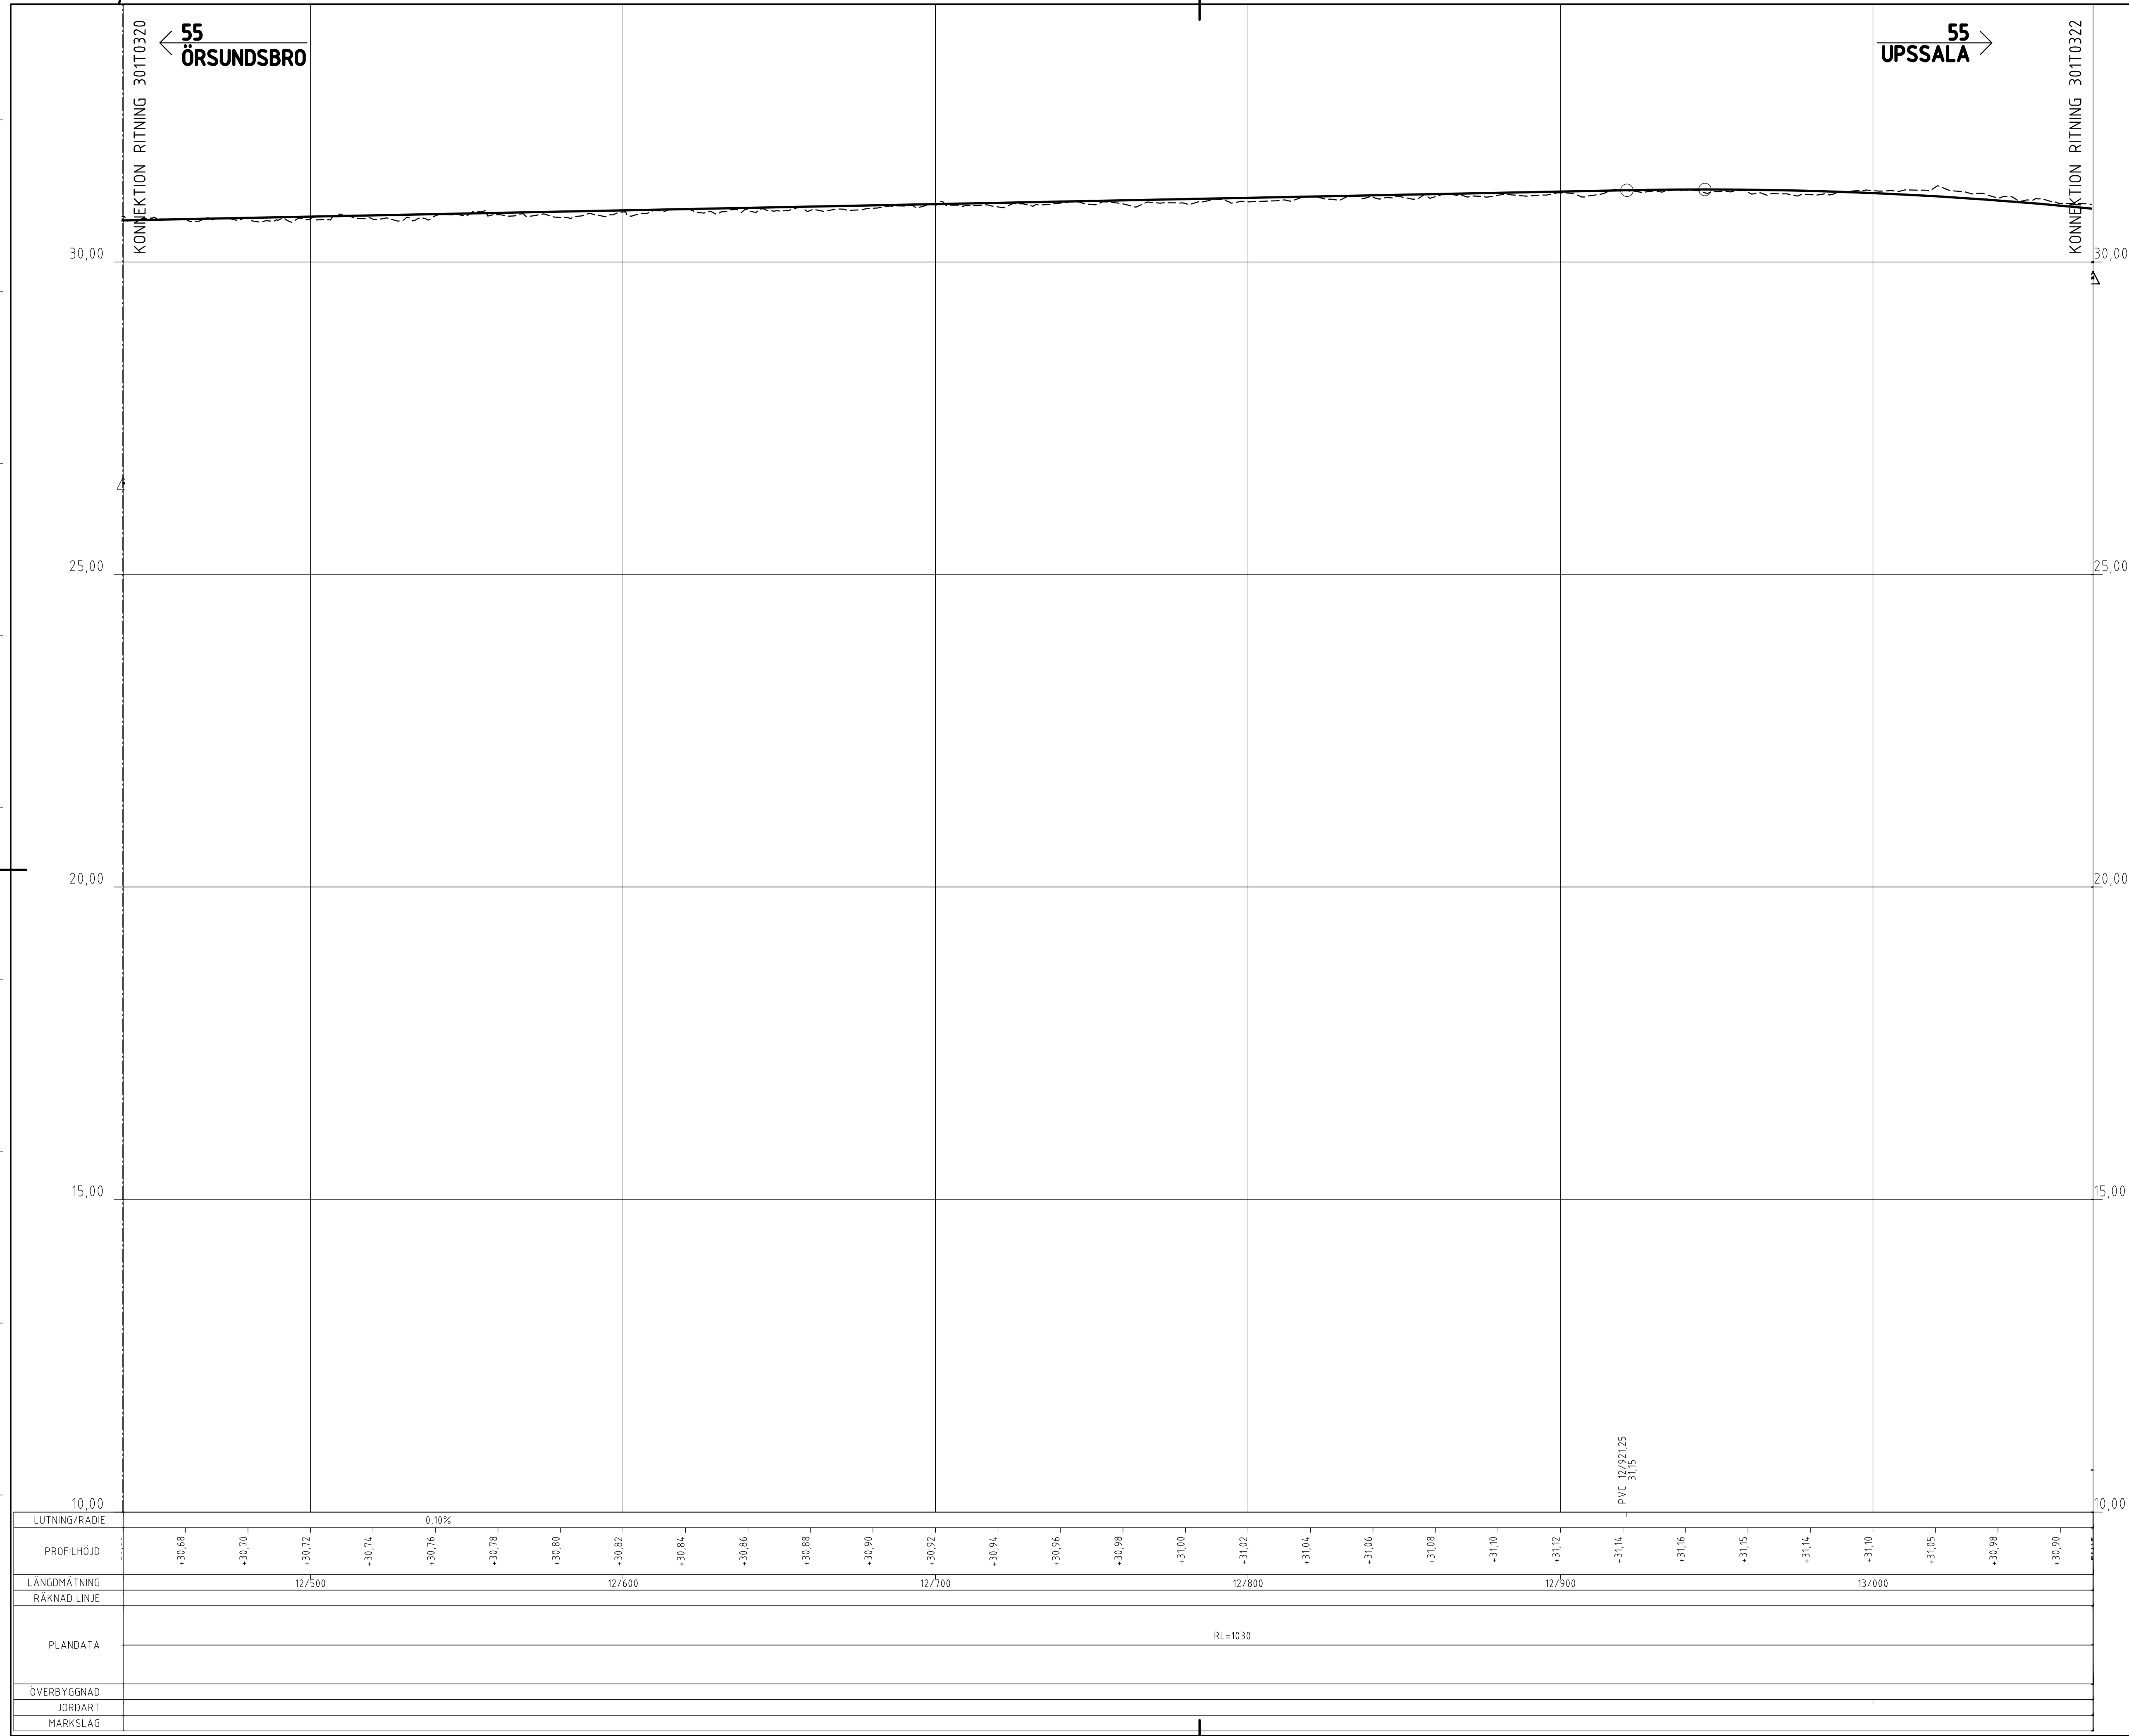

KOORDINATSYSTEM: SWEREF 99 18 00
 HÖJDSYSTEM: RH 2000

TECKENFÖRKLARING

- PROFILLINJE VÄG
- BEFINTLIG MARKNIVÅ
- CENTRUMLINJE FÖR V55
- BUSSHÅLLPLATS HÖGER
- ANSLUTNING HÖGER UTAN TRUMMA
- ÖGLA VÄNSTER

55
 ÖRSUNDSBRO

55
 UPSSALA


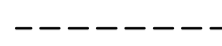




KONNEKTION RITNING 301T0322


TYP AV PLAN				VÄGPLAN			
GRANSKNINGSSTATUS / SYFTE							
HANDLINGSTYP							
SAMRÅDSHANDLING							
DATUM				LEVERANS / ÄNDRINGS-PM			
2020-11-30							
OBJEKT							
VÄG 55 ÖRSUNDSBRO-KVARNBOLUND							
DELOMRÅDE / BANDEL							
ÖRSUNDSBRO-KVARNBOLUND							
ANLÄGGNINGSDEL							
GAMENSAMT							
OBJEKTNUMMER / KM				KONSTRUKTIONSNUMMER			
163590							
BESTÄLLARE				LEVERANTÖR			
SKAPAD AV				UPPDRAGNUMMER			
J.GACZKOWSKI, D.KOLASIŃSKI				003051001			
GODKÄND AV				ÅVEDELNING			
P.BÅNDAK							
RITNINGSTYP							
PROFIL							
TEKNIKOMRÅDE / INNEHÅLL							
VÄGUTFORMNING OCH TRAFIK							
BESKRIVNING							
VÄG 55 ÖRSUNDSBRO-KVARNBOLUND							
PROFIL							
KM 12/440 - 13/070							
SKALA		FORMAT		FÖRVALTNINGSNUMMER			
1:1000		A1					
RITNINGSNUMMER		BLAD		NÄSTA BLAD		BET	
301T0321		21		22			

FILE: C:\USERS\JACZKOWSKI\DRAWING\301T0321\301T0321.DWG PLOTTAD: 2016-06-03 AV ANVÄNDARE: JACZKOWSKI

KOORDINATSYSTEM: SWEREF 99 18 00
HÖJDSYSTEM: RH 2000

TECKENFÖRKLARING

-  PROFILLINJE VÄG
-  BEFINTLIG MARKNIVÅ
-  CENTRUMLINJE FÖR V55
-  BUSSHÅLLPLATS HÖGER
-  ANSLUTNING HÖGER UTAN TRUMMA
-  ÖGLA VÄNSTER

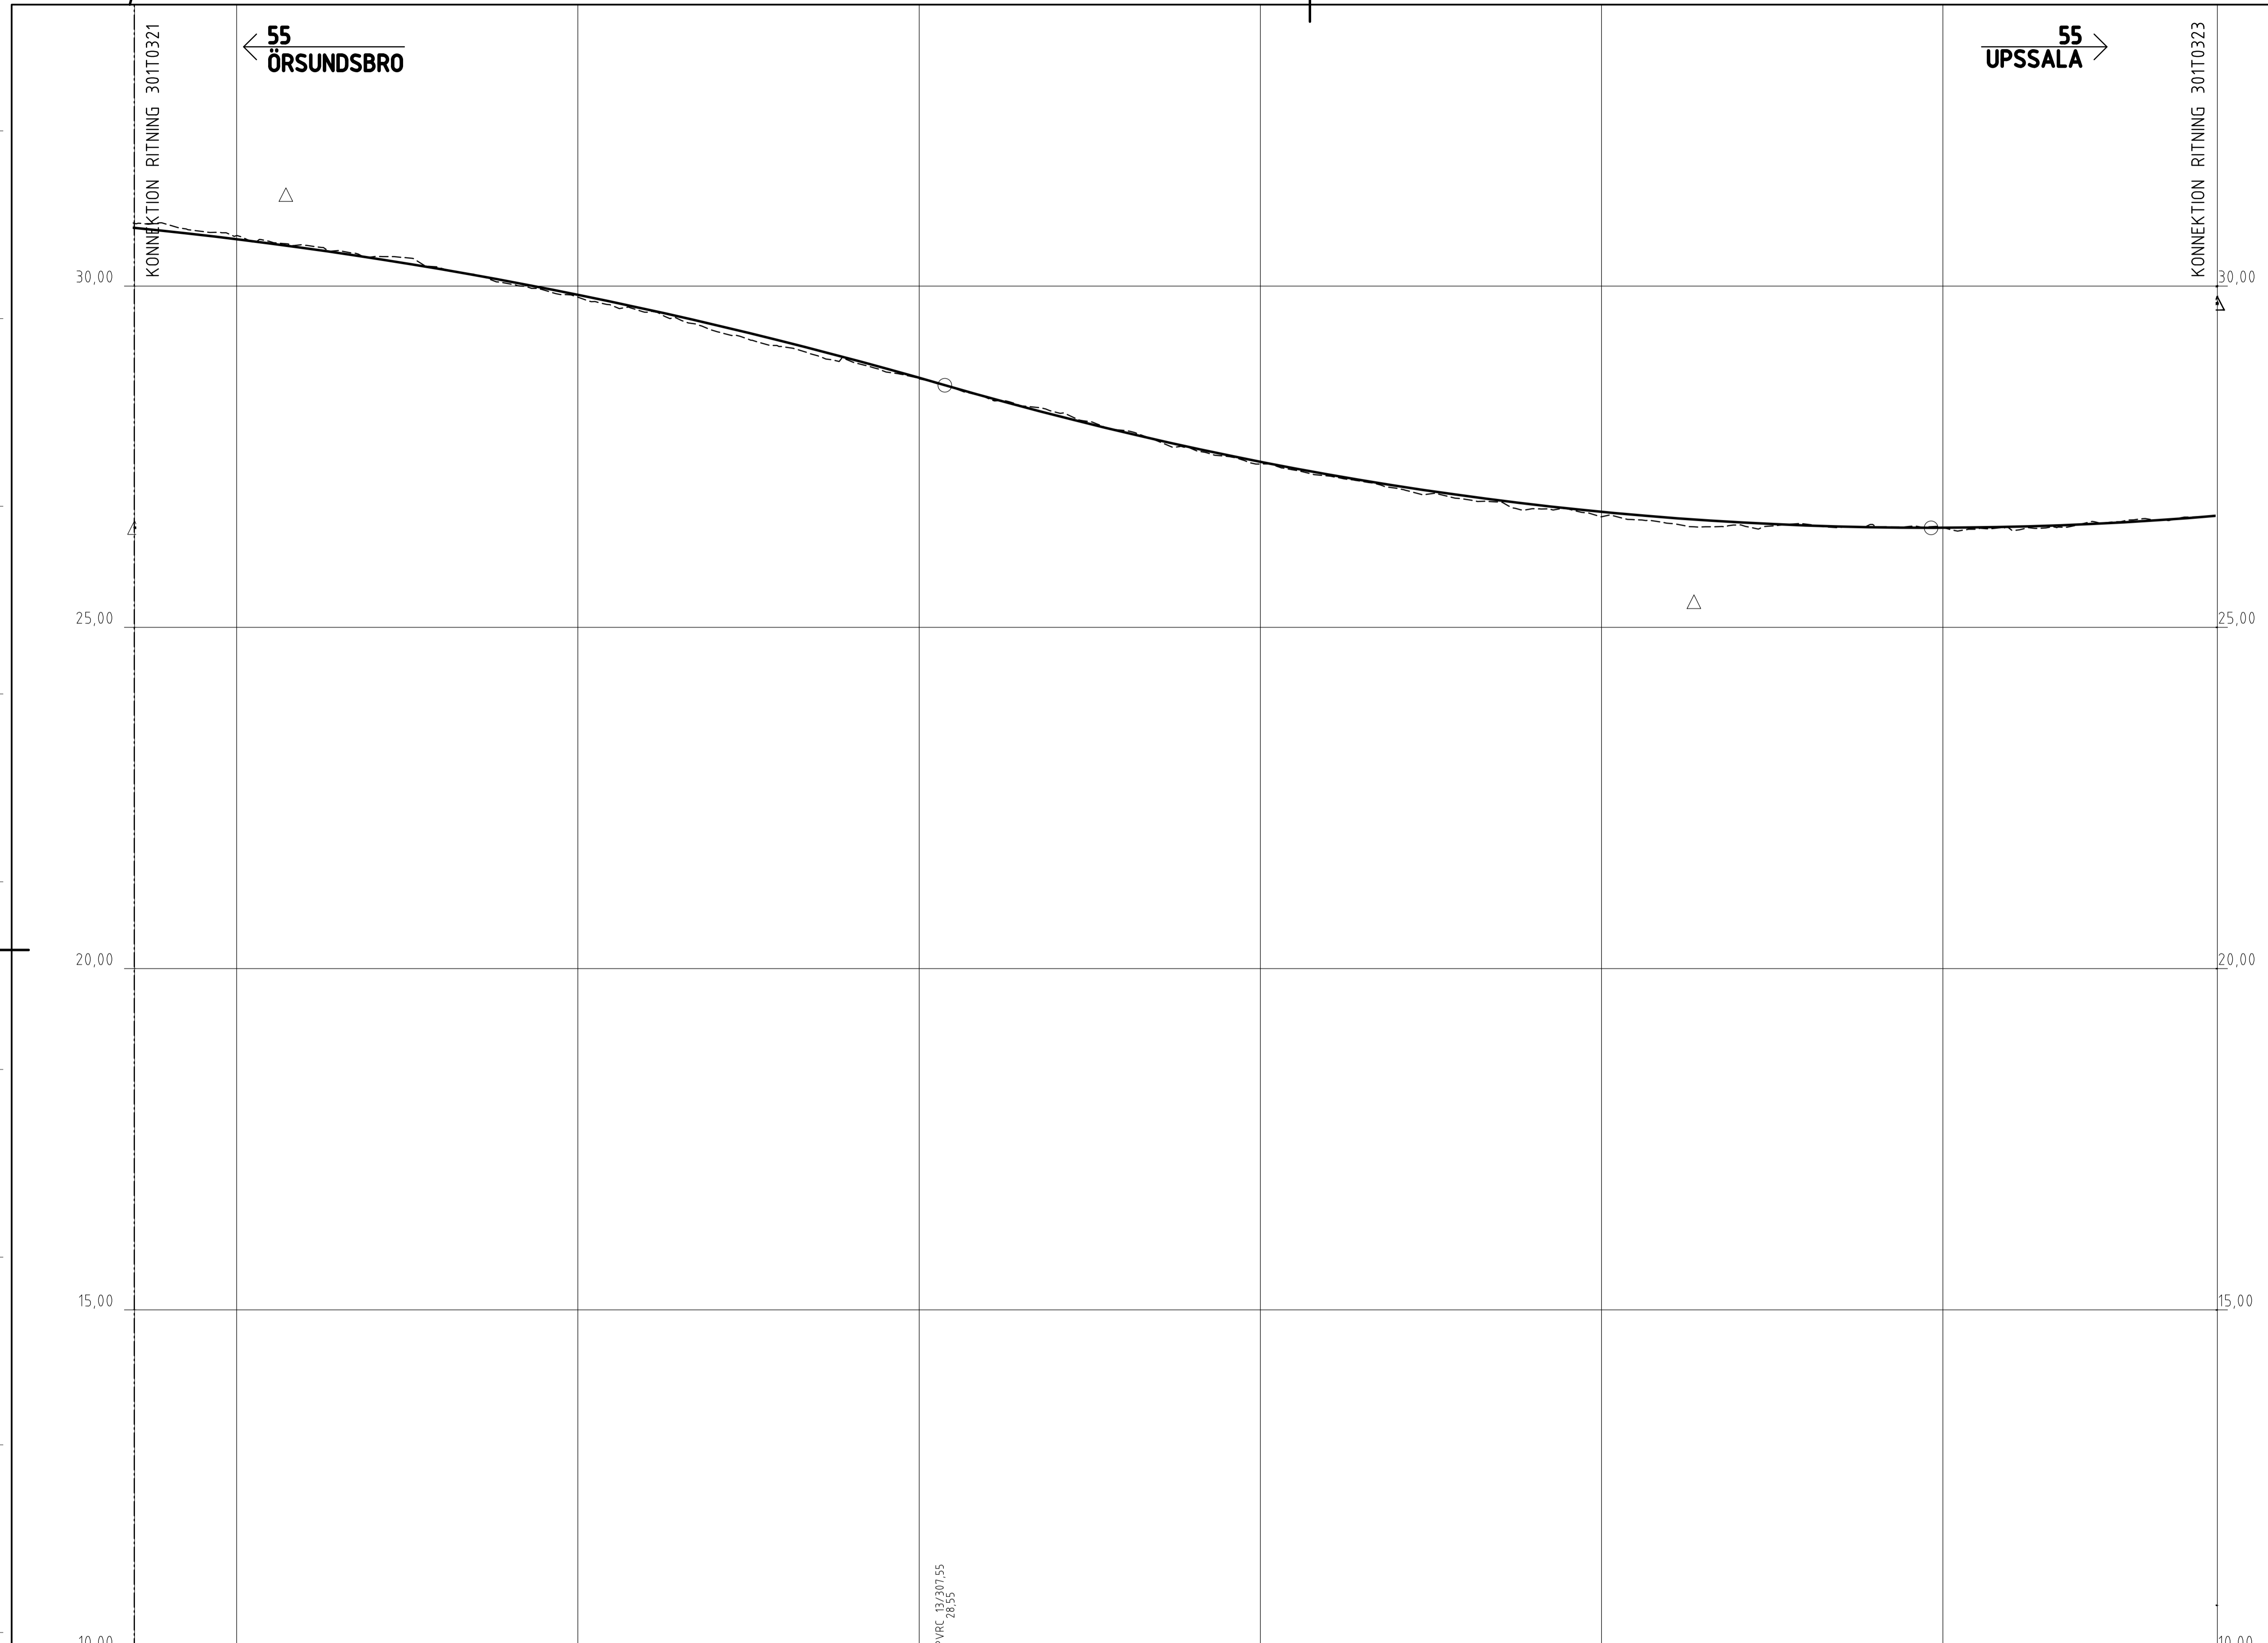

LUTNING/RADIE	Rv 25000	
PROFILHÖJD	+30.80	+30.69	+30.55	+30.41	+30.24	+30.07	+29.87	+29.66	+29.43	+29.19	+28.93	+28.66	+28.37	+28.11	+27.86	+27.63	+27.43	+27.24	+27.07	+26.93	+26.80	+26.69	+26.61	+26.54	+26.49	+26.47	+26.46	+26.47	+26.51	+26.56	+26.63											
LANGDMÄTNING	13/100							13/200							13/300							13/400							13/500							13/600						
RAKNAD LINJE	
PLANDATA	<div style="display: flex; justify-content: space-between;"> R=2000 R=2000 Höger </div>	
ÖVERBYGGNAD	
JORDART	
MARKSLAG	

TYP AV PLAN		VÄGPLAN	
GRANSKNINGSSTATUS / SYFTE			
HANDLINGSTYP			
SAMRÅDSHANDLING			
DATUM	2020-11-30	LEVERANS / ÄNDRINGS-PM	
OBJEKT	VÄG 55 ÖRSUNDSBRO-KVARNBOLUND		
DELOMRADE / BANDEL	ÖRSUNDSBRO-KVARNBOLUND		
ANLÄGGNINGSDEL	GAMENSAMT		
OBJEKTNUMMER / KM	163590	KONSTRUKTIONSNUMMER	
BESTÄLLARE	TRAFIKVERKET	LEVERANTÖR	Licab NORR
SKAPAD AV	J.GACZKOWSKI, D.KOLASIŃSKI	UPPDRAGSNUMMER	003051001
GODKÄND AV	P.BÅNDAK	ÄVDELNING	
RITNINGSTYP	PROFIL		
TEKNIKOMRADE / INNEHÅLL	VÄGUTFORMNING OCH TRAFIK		
BESKRIVNING	VÄG 55 ÖRSUNDSBRO-KVARNBOLUND		
	PROFIL		
	KM 13/070 - 13/680		
SKALA	1:1000	FORMAT	A1
RITNINGSNUMMER	301T0322	BLAD	22
		NÄSTA BLAD	23
		BET	

XREF: C:\01\MODELLER\130819\130707_07_29_14.dwg
 C:\01\MODELLER\130819\130707_07_29_14.dwg
 C:\01\MODELLER\130819\130707_07_29_14.dwg

FIL: C:\USERS\JACZKOWSKI\DRAWING\130819\130707_07_29_14.dwg - VÄGUTFORMNING OCH TRAFIK CAD (RITNINGAR)\301T0322.DWG PLOTTAD: 2016-06-03 AV ANVÄNDARE JACZKOWSKI

55
ÖRSUNDSBRO

55
UPSSALA

KOORDINATSYSTEM: SWEREF 99 18 00
HÖJDSYSTEM: RH 2000


TECKENFÖRKLARING

— PROFILLINJE VÄG
- - - BEFINTLIG MARKNIVÅ
CENTRUMLINJE FÖR V55

0/854
BUSSHÅLLPLATS
HÖGER

0/854
ANSLUTNING HÖGER
UTAN TRUMMA

0/854
ÖGLA
VÄNSTER

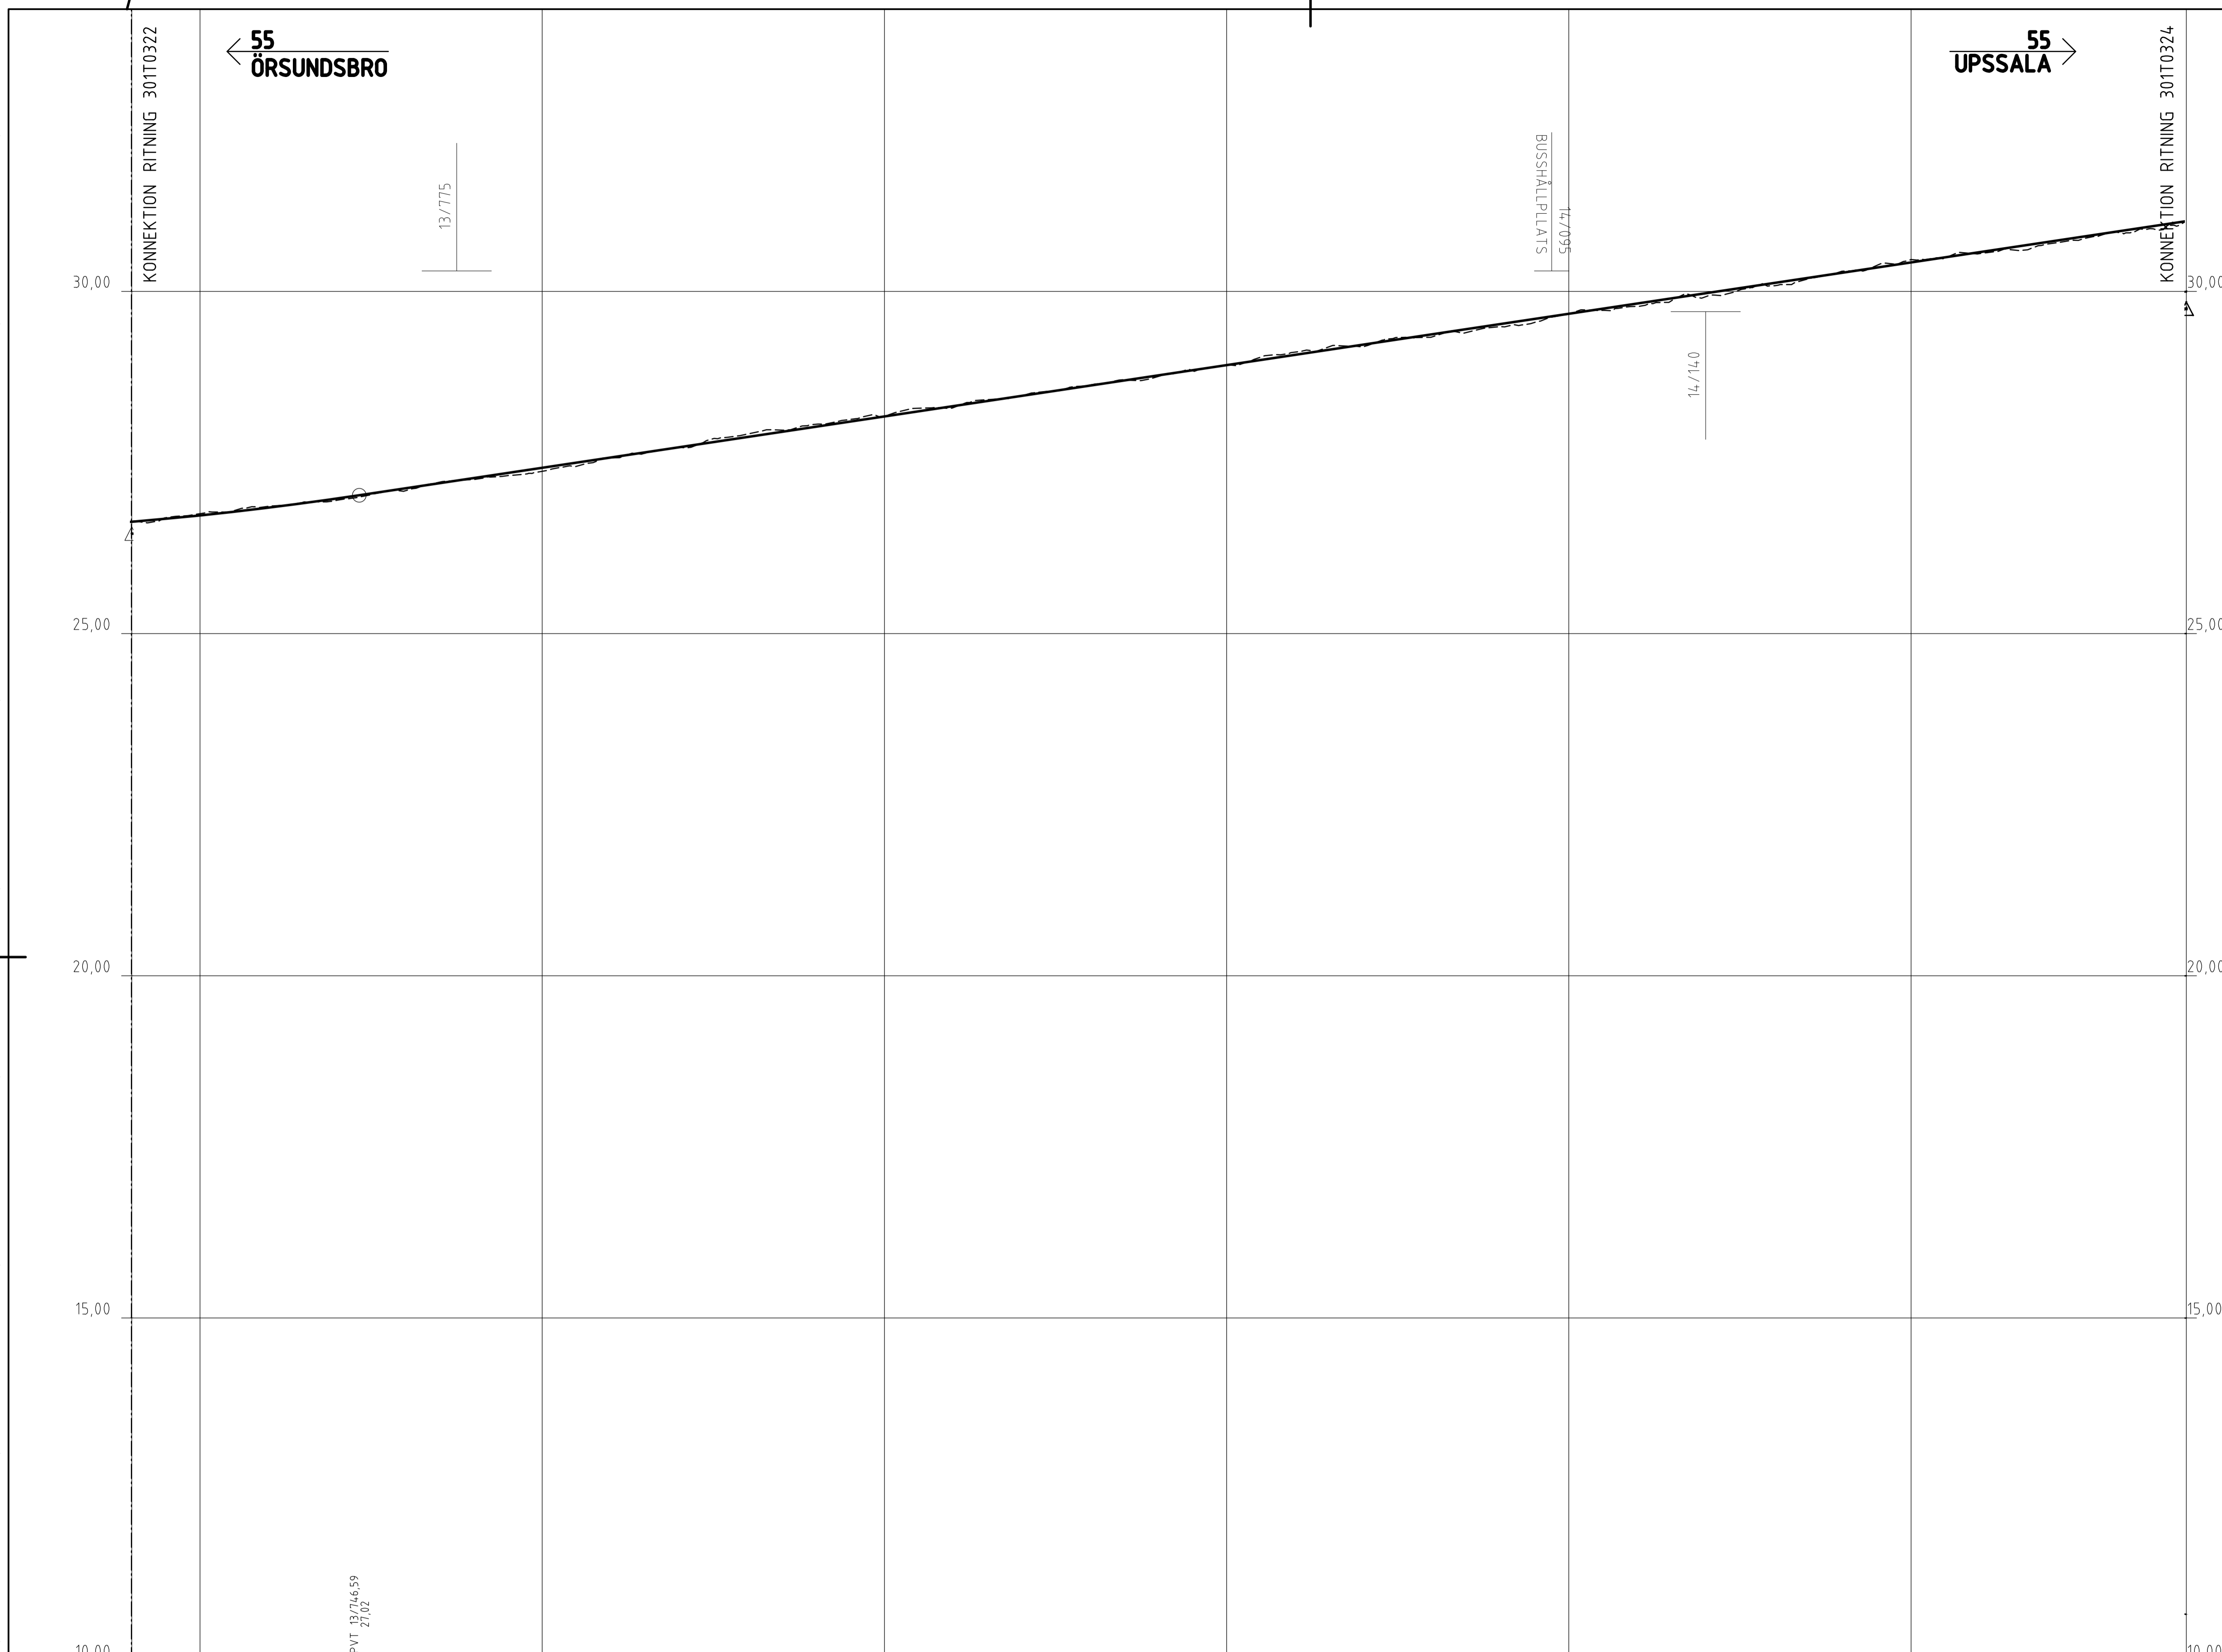

LUTNING/RADIE	0.75%																																			
PROFILHÖJD	+26.73	+26.84	+26.97	+27.12	+27.27	+27.42	+27.57	+27.72	+27.87	+28.02	+28.17	+28.32	+28.47	+28.62	+28.77	+28.92	+29.07	+29.22	+29.37	+29.52	+29.67	+29.82	+29.97	+30.12	+30.27	+30.42	+30.57	+30.72	+30.87	+31.02						
LANGDMÄTNING	13/700						13/800						13/900						14/000						14/100						14/200					
RAKNAD LINJE																																				
PLANDATA																																				
ÖVERBYGGNAD																																				
JORDART																																				
MARKSLAG																																				

TYP AV PLAN				VÄGPLAN			
GRANSKNINGSSTATUS / SYFTE							
HANDLINGSTYP							
SAMRÅDSHANDLING							
DATUM				LEVERANS / ÄNDRINGS-PM			
2020-11-30							
OBJEKT							
VÄG 55 ÖRSUNDSBRO-KVARNBOLUND							
OELOMRADE / BANDEL							
ÖRSUNDSBRO-KVARNBOLUND							
ANLÄGGNINGSDEL							
GAMENSÄMT							
OBJEKTNUMMER / KM				KONSTRUKTIONNUMMER			
163590							
BESTÄLLARE				LEVERANTÖR			
TRAFIKVERKET				Licab <small>ROAD CONSULTING ENGINEERS</small>			
SKAPAD AV				UPPDRAGSNUMMER			
J.GACZKOWSKI, D.KOLASIŃSKI				003051001			
GODKÄND AV				ÄVEDELNING			
P.BÅNDAK							
RITNINGSTYP							
PROFIL							
TEKNIKOMRADE / INNEHÅLL							
VÄGUTFORMNING OCH TRAFIK							
BESKRIVNING							
VÄG 55 ÖRSUNDSBRO-KVARNBOLUND							
PROFIL							
KM 13/680 - 14/280							
SKALA		FORMAT		FÖRVALTNINGSNUMMER			
1:1000		A1					
RITNINGNUMMER		BLAD		NÄSTA BLAD		BET	
301T0323		23		24			


XREF CAD MODELLEN 130810323-02-29 0149
 INNEHÅLLSREGISTER 130810323-02-29 0149
 CAD MODELLEN 130810323-04-04 1943

FIL: C:\USERS\JACZKOWSKI\NOR\PROJEKTER\130810323\130810323-02-29\130810323-04-04\130810323-04-04.dwg
 ANVÄNARE: JACZKOWSKI

KOORDINATSYSTEM: SWEREF 99 18 00
HÖJDSYSTEM: RH 2000

TECKENFÖRKLARING

- PROFILLINJE VÄG
- BEFINTLIG MARKNIVÅ
- BUSSHÅLLPLATS HÖGER
- ANSLUTNING HÖGER UTAN TRUMMA
- ÖGLA VÄNSTER

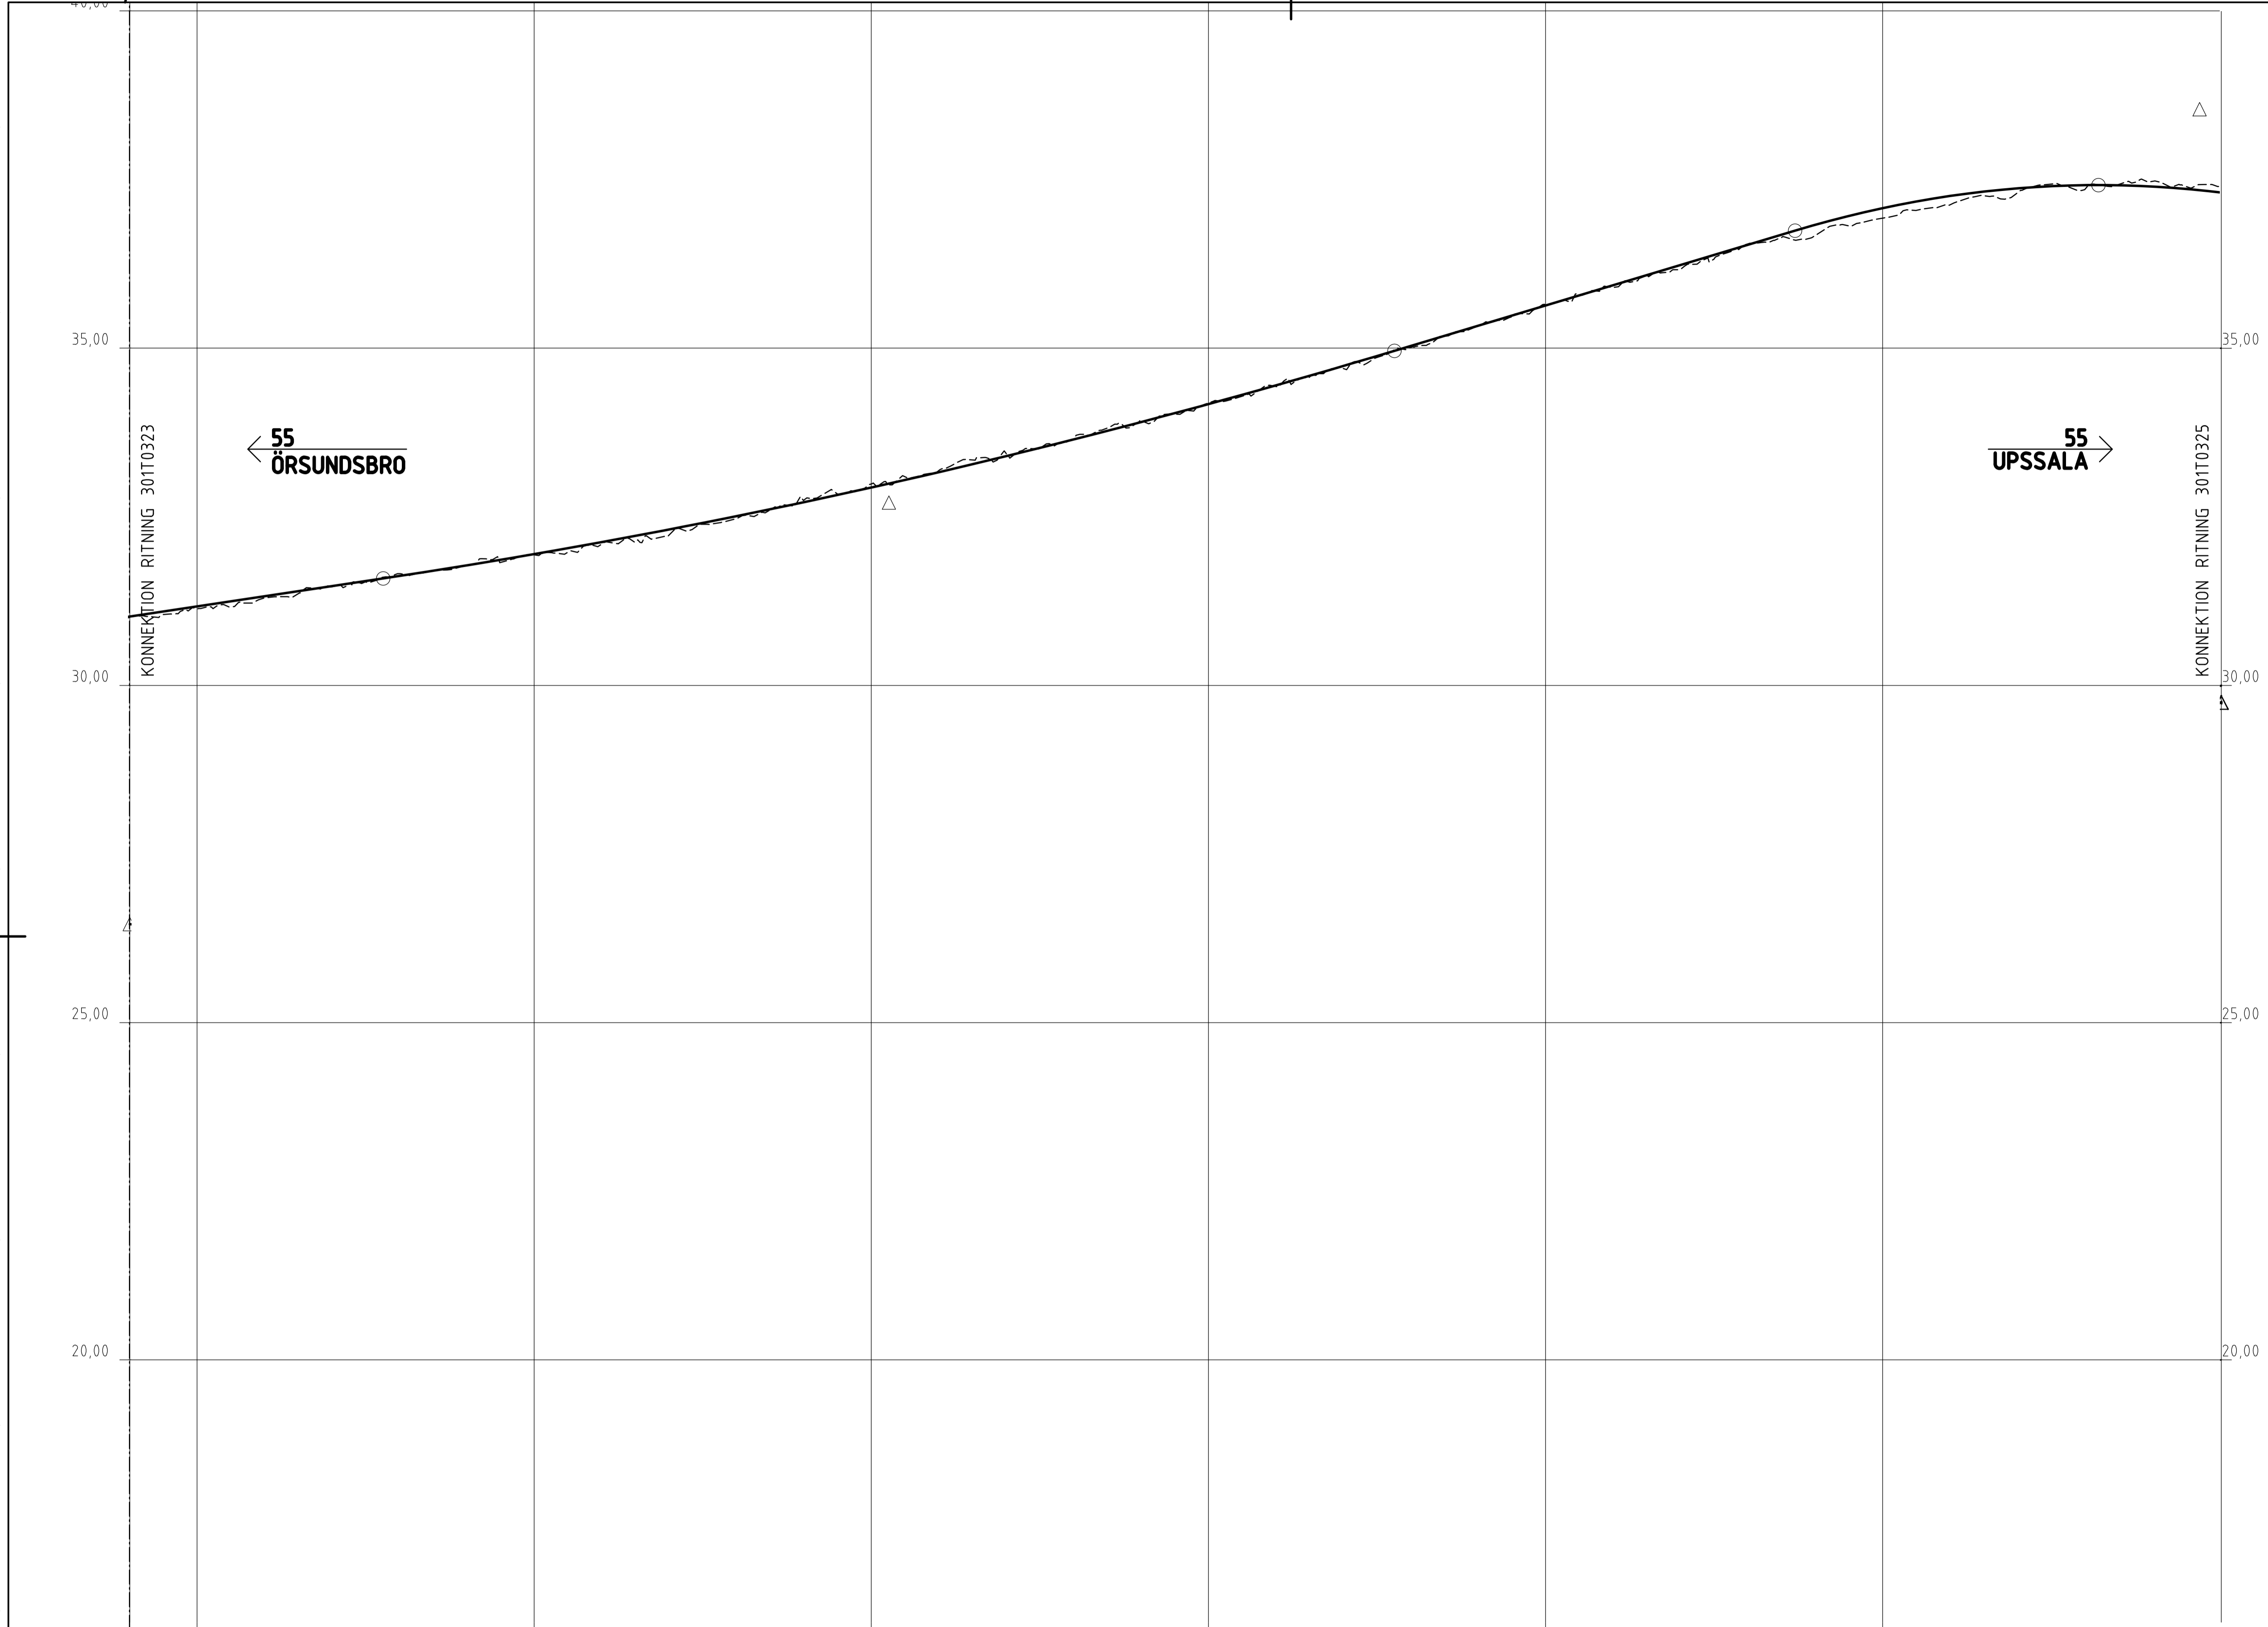

LUTNING/RADIE	Rv -4,0000																		1,50%	Rv 6000																	
PROFILHÖJD	+31,17	+31,32	+31,47	+31,62	+31,78	+31,95	+32,12	+32,31	+32,51	+32,72	+32,93	+33,16	+33,40	+33,65	+33,90	+34,17	+34,45	+34,74	+35,03	+35,33	+35,63	+35,93	+36,23	+36,53	+36,83	+37,08	+37,26	+37,37	+37,42	+37,40	+37,31						
LANGDMÄTNING	14,7300					14,7400					14,7500					14,7600					14,7700					14,7800					14,7						
RAKNAD LINJE																																					
PLANDATA	RL=978																																				
ÖVERBYGGNAD																																					
JORDART																																					
MARKSLAG																																					

VÄGPLAN			
GRANSKNINGSSTATUS / SYFTE			
SAMRÅDSHANDLING			
DATUM	2020-11-30		
LEVERANS / ÄNDRINGS-PM			
OBJEKT	VÄG 55 ÖRSUNDSBRO-KVARNBOLUND		
DELOMRÅDE / BANDEL			
ÖRSUNDSBRO-KVARNBOLUND			
ANLÄGGNINGSDEL			
GAMENSAMT			
OBJEKTNUMMER / KM	KONSTRUKTIONSNUMMER		
163590			
BESTÄLLARE	LEVERANTÖR		
TRAFIKVERKET	Licab NORA		
SKAPAD AV	LUPPRAGSNUMMER		
J.GACZKOWSKI, D.KOLASIŃSKI	003051001		
GODKÄND AV	ÄVEDELNING		
P.BÅNDAK			
RITNINGSTYP			
PROFIL			
TEKNIKOMRÅDE / INNEHÅLL			
VÄGUTFORMNING OCH TRAFIK			
BESKRIVNING			
VÄG 55 ÖRSUNDSBRO-KVARNBOLUND			
PROFIL			
KM 14/280 - 14/900			
SKALA	FORMAT	FÖRVALTNINGSNUMMER	
1:1000	A1		
RITNINGSNUMMER	BLAD	NÄSTA BLAD	BET
301T0324	24	25	

XREF: C:\01\MODELLER\130819\130819-02-29-11-15
 INNEHÅLLSINDEX: 130819-02-29-11-15
 CAD: MODELLEN\130819\130819-04-19-23

KOORDINATSYSTEM: SWEREF 99 18 00
HÖJDSYSTEM: RH 2000


TECKENFÖRKLARING

— PROFILLINJE VÄG
- - - BEFINTLIG MARKNIVÅ
CENTRUMLINJE FÖR V55

0/854
BUSSHÅLLPLATS
HÖGER

0/854
ANSLUTNING HÖGER
UTAN TRUMMA

0/854
ÖGLA VÄNSTER

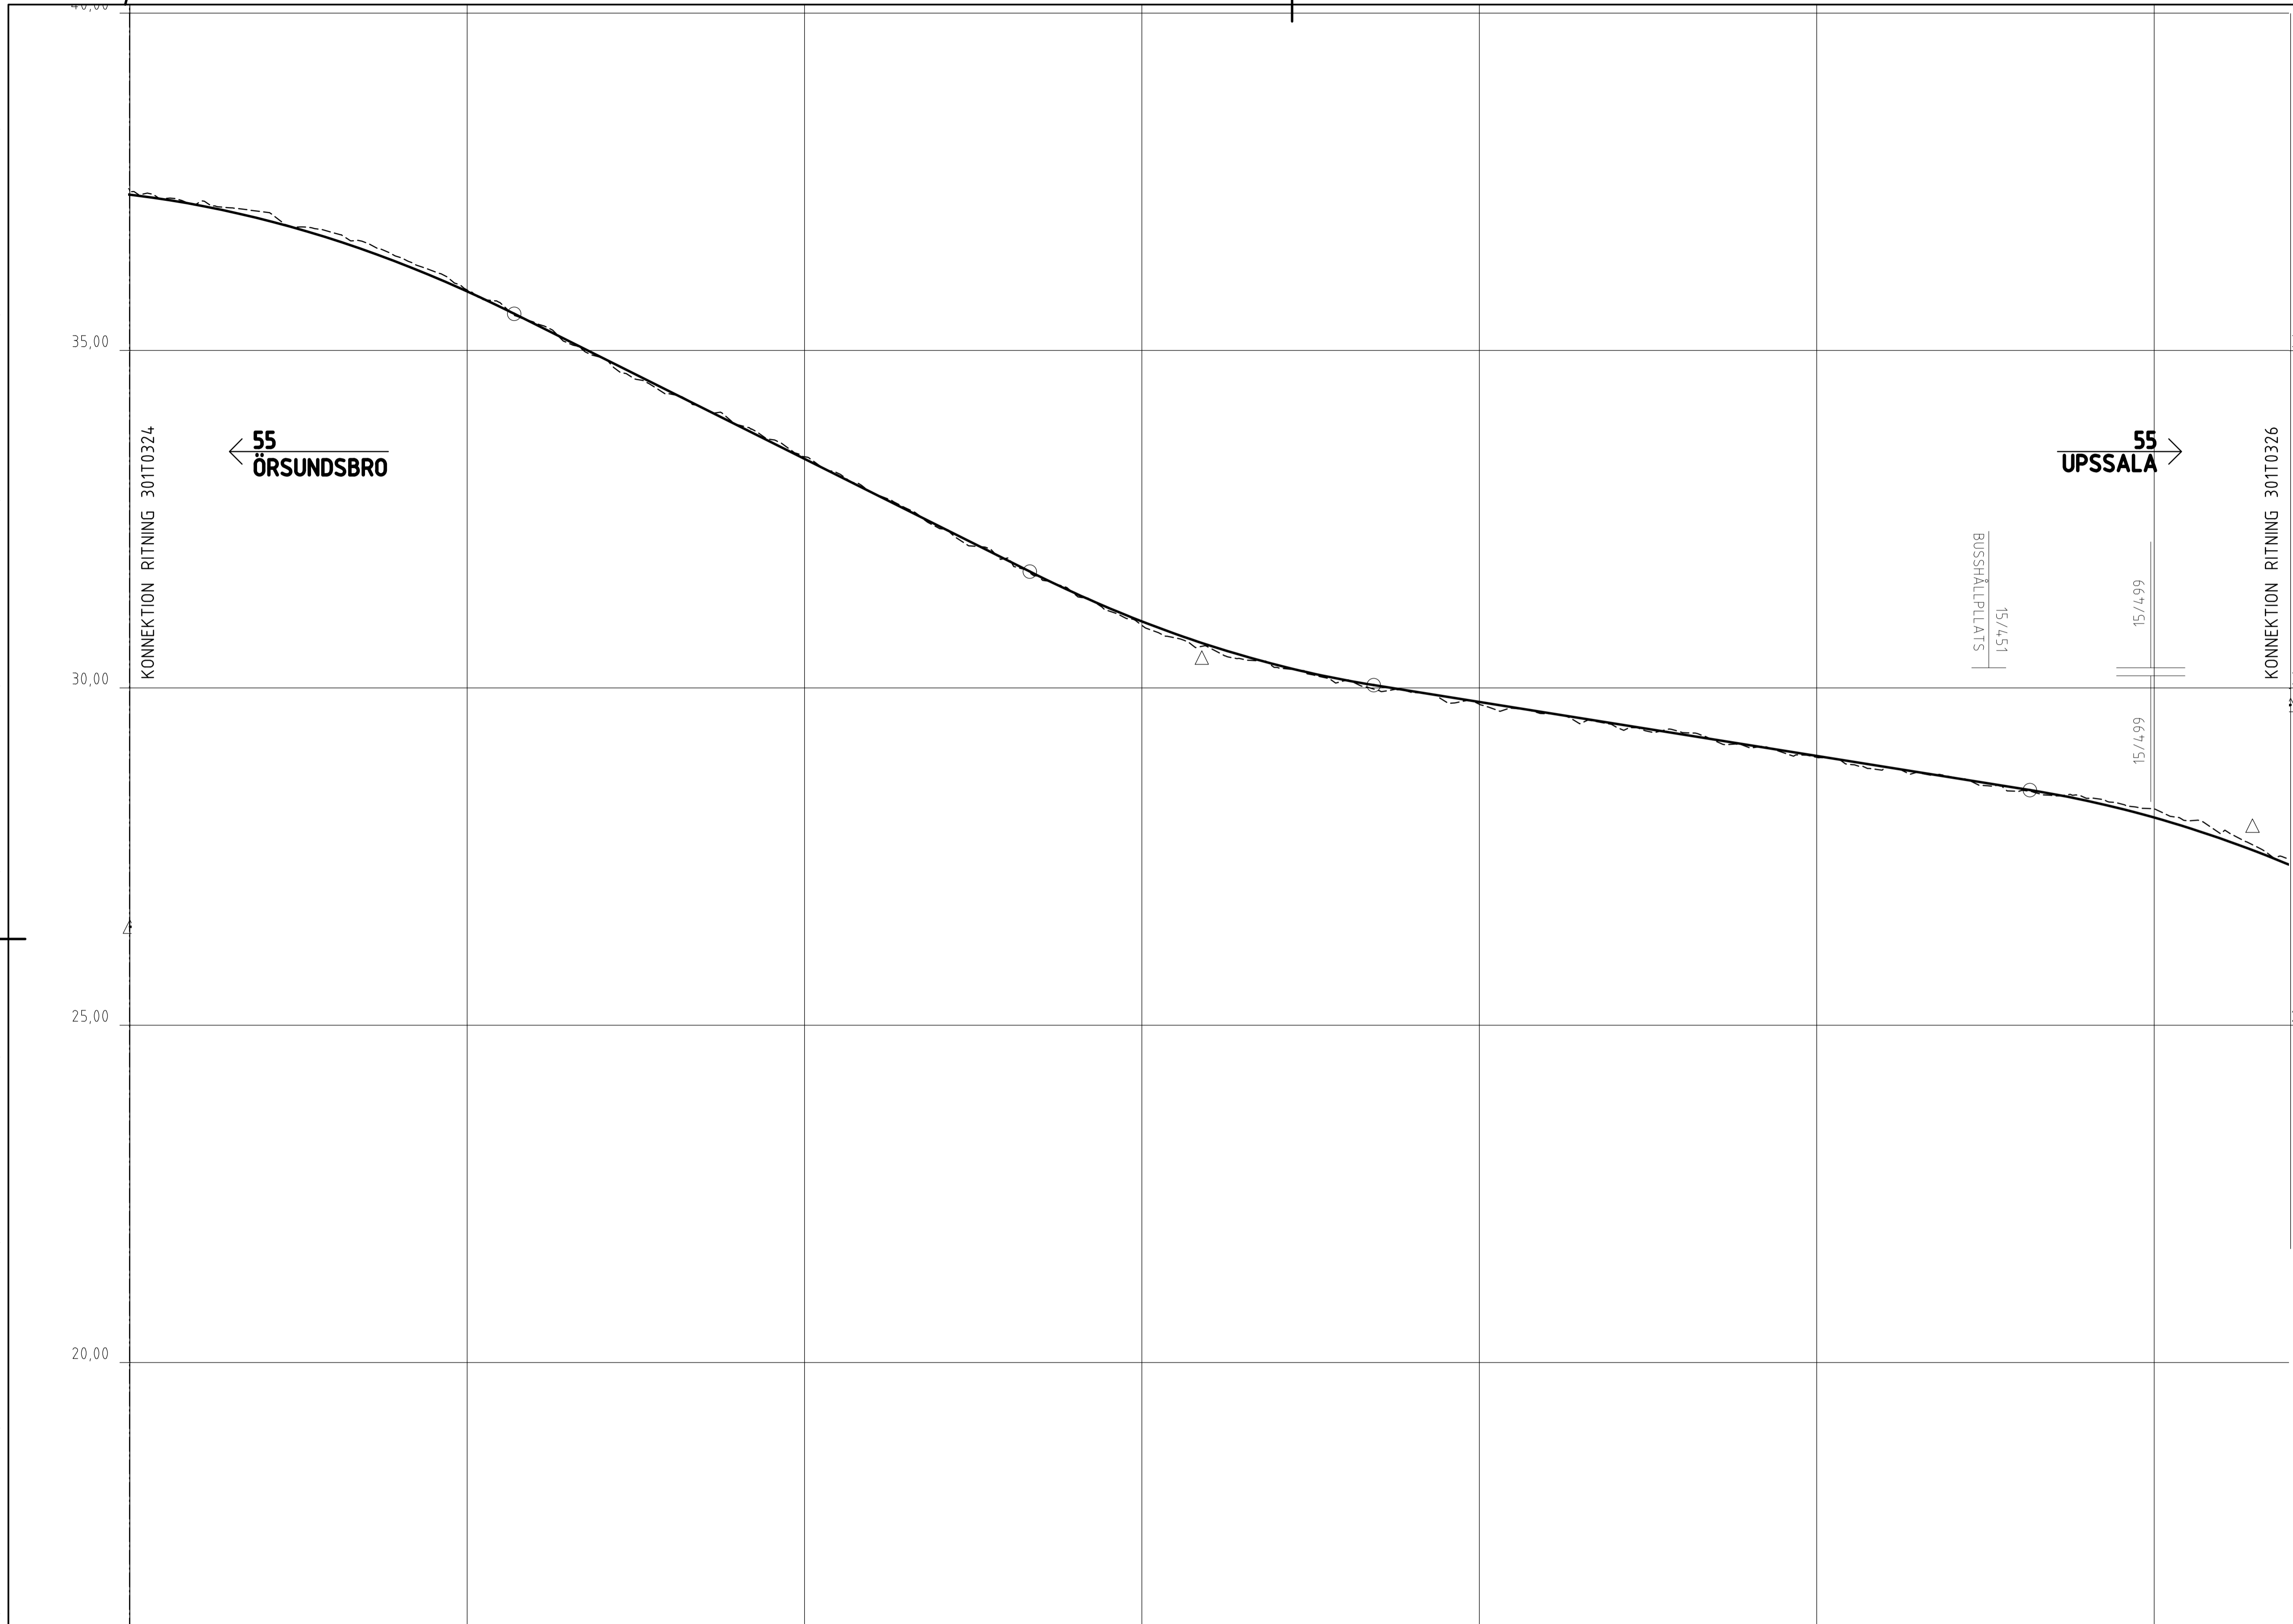


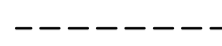



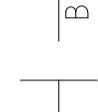
TYP AV PLAN		VÄGPLAN	
GRANSKNINGSSTATUS / SYFTE			
HANDLINGSTYP		SAMRÅDSHANDLING	
DATUM	2020-11-30	LEVERANS / ÄNDRINGS-PM	
OBJEKT			
VÄG 55 ÖRSUNDBRO-KVARNBOLUND			
DELOMRADE / BANDEL			
ÖRSUNDBRO-KVARNBOLUND			
ANLÄGGNINGSDEL			
GAMENSÄMT			
OBJEKTNUMMER / KM	163590	KONSTRUKTIONNUMMER	
BESTÄLLARE	TRAFIKVERKET	LEVERANTÖR	Licab NORR
SKAPAD AV	J.GACZKOWSKI, D.KOLASIŃSKI	LUPPRAGSNUMMER	003051001
GODKÄND AV	P.BÅNDAK	AVDELNING	
RITNINGSTYP			
PROFIL			
TEKNIKOMRÅDE / INNEHÅLL			
VÄGUTFORMNING OCH TRAFIK			
BESKRIVNING			
VÄG 55 ÖRSUNDBRO-KVARNBOLUND			
PROFIL			
KM 14/900 - 15/540			
SKALA	1:1000	FORMAT	A1
RITNINGSNUMMER	301T0325	BLAD	25
		NÄSTA BLAD	26
		BET	


XREF CAD MODELLEN I 301T0325-29-11-19
INNEHÅLLSNUMMER
CAD MODELLEN I 301T0325-04-19-23

FIL: C:\USERS\JACZKOWSKI\NORR\PROJEKT\301T0325\301T0325-29-11-19-23.DWG PLOTTAD: 2016-06-03 AV ANVÄNDARE JACZKOWSKI

KOORDINATSYSTEM: SWEREF 99 18 00
HÖJDSYSTEM: RH 2000

TECKENFÖRKLARING

-  PROFILLINJE VÄG
-  BEFINTLIG MARKNIVÅ
-  CENTRUMLINJE FÖR V55
-  BUSSHÅLLPLATS
HÖGER
-  ANSLUTNING HÖGER
UTAN TRUMMA
-  ÖGLA VÄNSTER

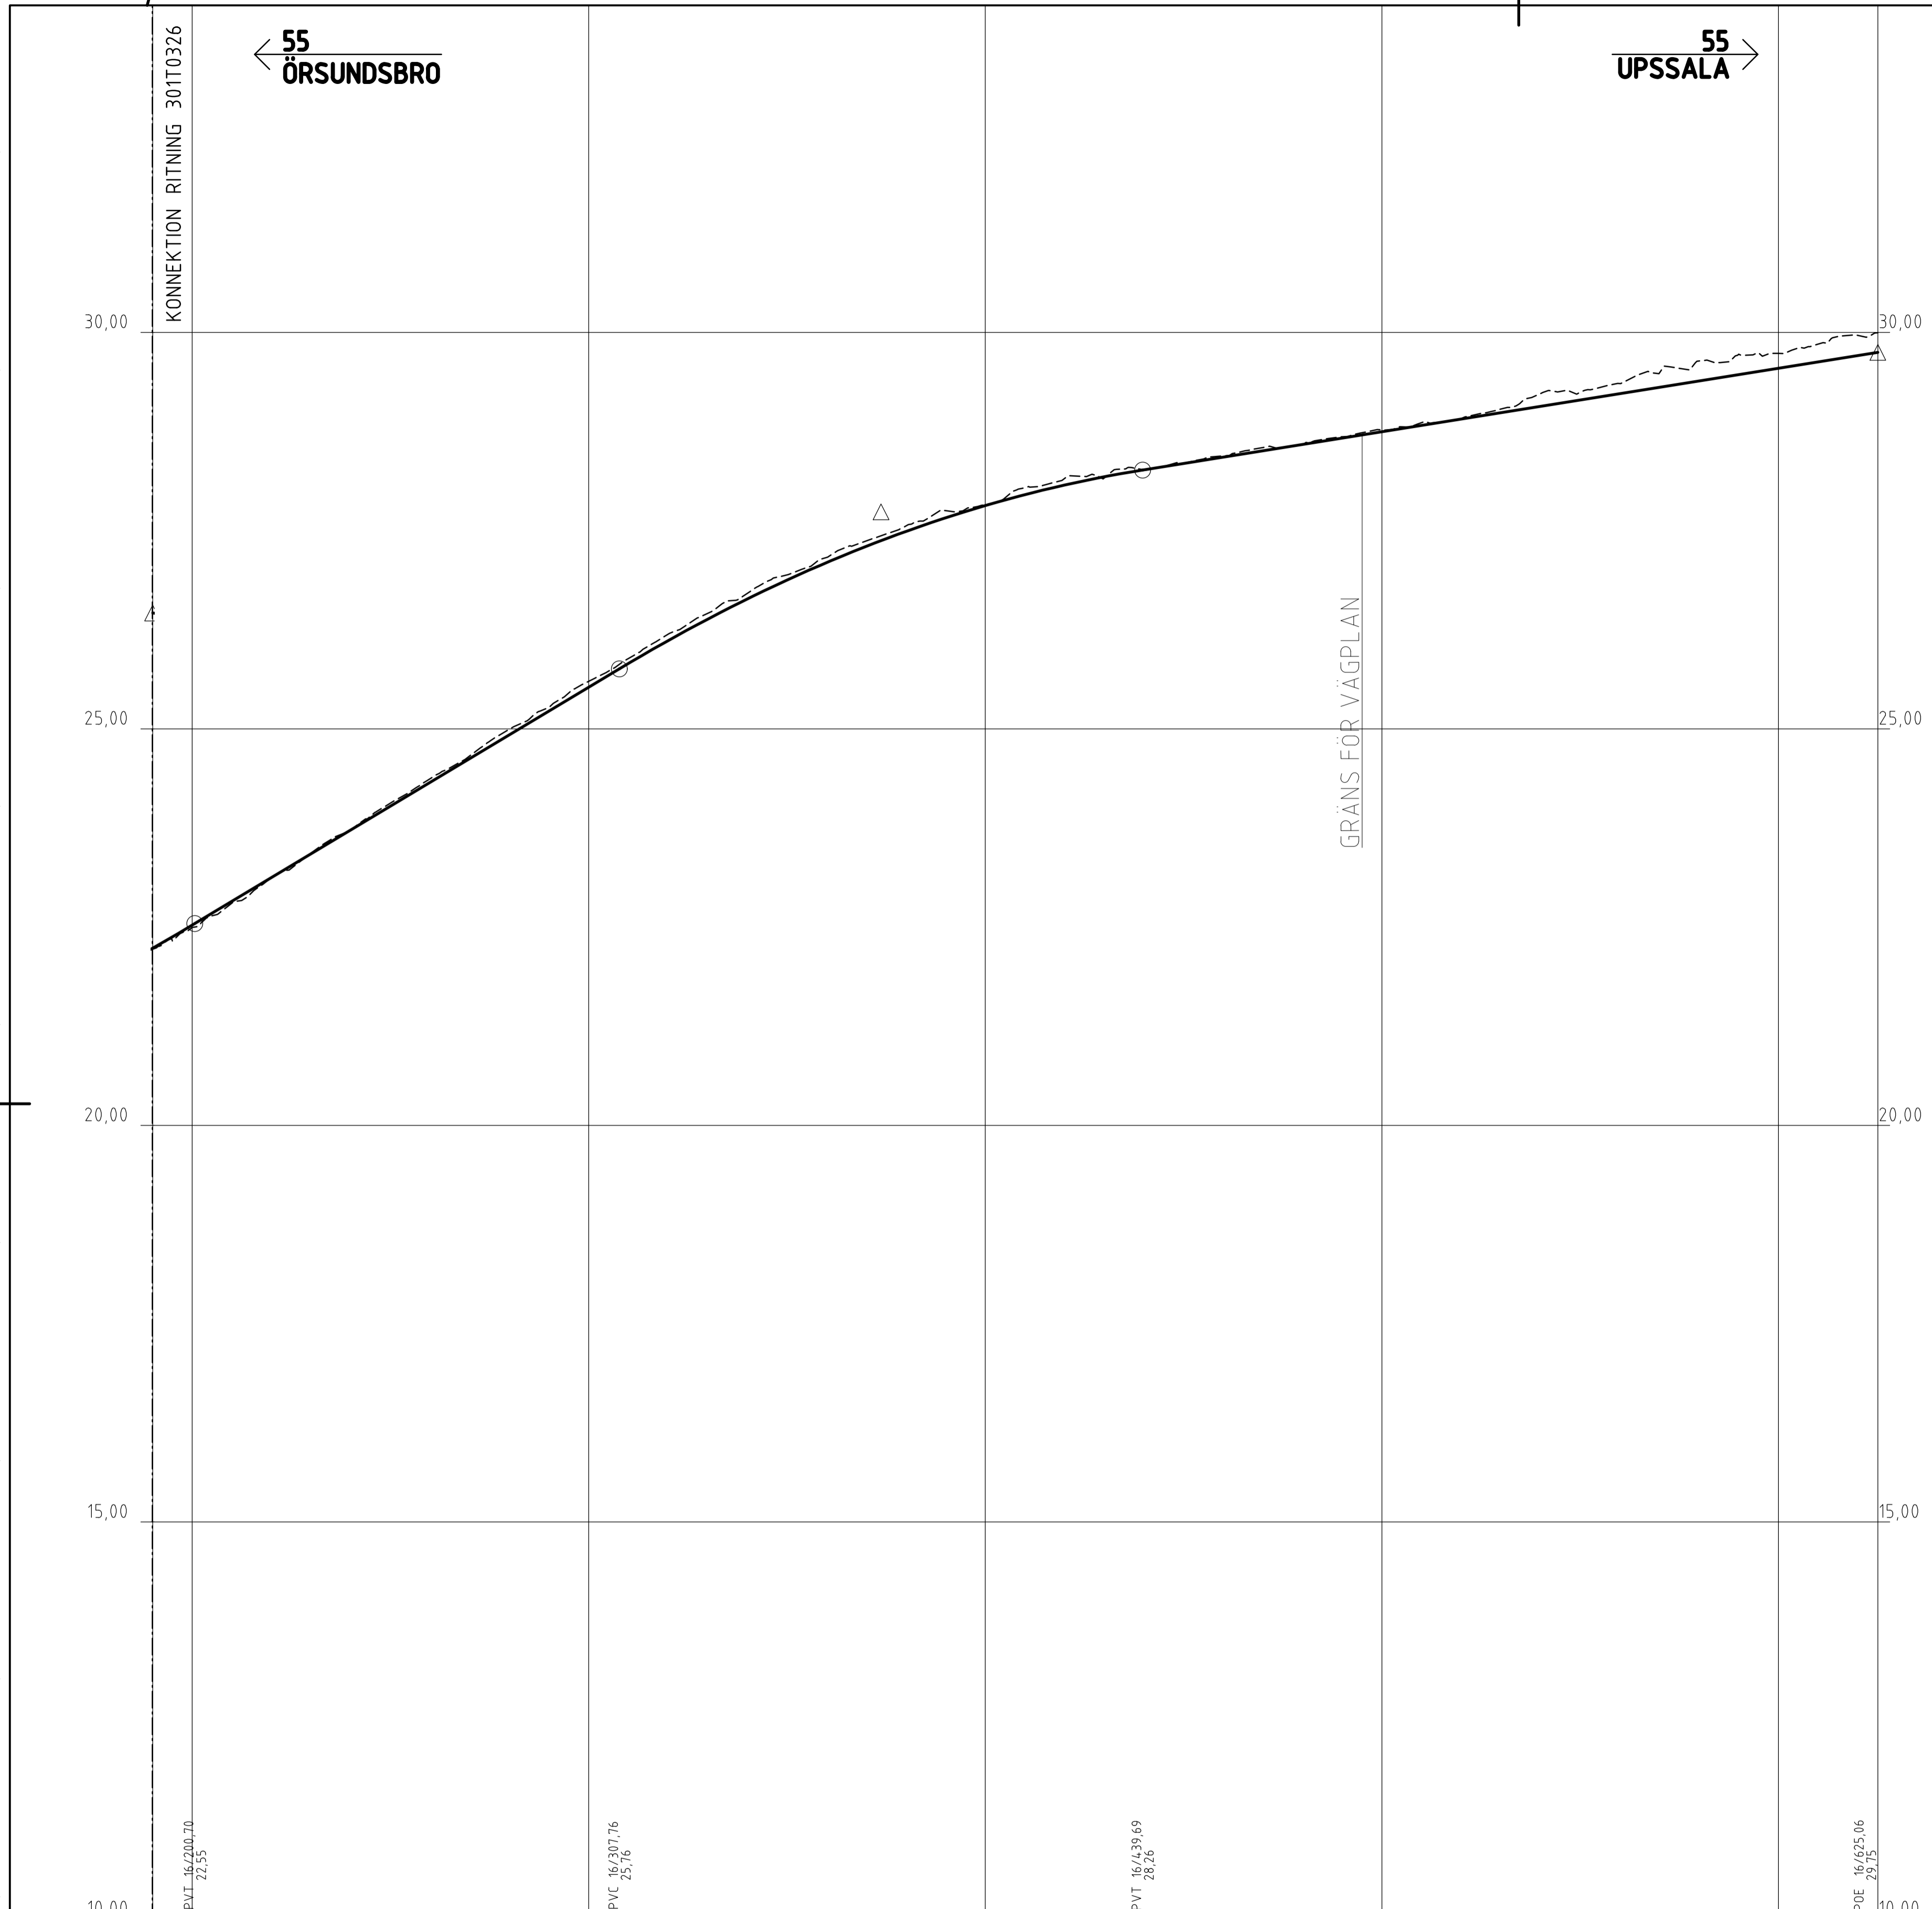

LUTNING/RADIE	3,00%															Rv 6000															0,80%	
PROFILHÖJD	+22,52	+23,12	+23,72	+24,32	+24,92	+25,52	+26,11	+26,64	+27,10	+27,49	+27,82	+28,07	+28,27	+28,43	+28,59	+28,75	+28,91	+29,07	+29,23	+29,39	+29,55	+29,71	+29,75	
LANGDMÄTNING	16/200															16/300															16/500															16/600															16/625														
RAKNAD LINJE	
PLANDATA	R=2000 Vänsfer															R=2000															RL=337	
ÖVERBYGGNAD	
JORDART	
MARKSLAG	

TYP AV PLAN		VÄGPLAN	
GRANSKNINGSSTATUS / SYFTE			
HANDLINGSTYP			
DATUM		LEVERANS / ÄNDRINGS-PM	
2020-11-30			
OBJEKT			
VÄG 55 ÖRSUNDSBRO-KVARNBOLUND			
DELOMRADE / BANDEL			
ÖRSUNDSBRO-KVARNBOLUND			
ANLÄGGNINGSDEL			
GAMENSÄMT			
OBJEKTNUMMER / KM		KONSTRUKTIONSNUMMER	
163590			
BESTÄLLARE		LEVERANTÖR	
TRAFIKVERKET		Licab NORA	
SKAPAD AV		UPPRAGSNUMMER	
J.GACZKOWSKI, D.KOLASIŃSKI		003051001	
GODKÄND AV		ÄVDELNING	
P.BÄNDAK			
RITNINGSTYP			
PROFIL			
TEKNIKOMRADE / INNEHÅLL			
VÄGUTFORMNING OCH TRAFIK			
BESKRIVNING			
VÄG 55 ÖRSUNDSBRO-KVARNBOLUND			
PROFIL			
KM 16/190 - 16/625			
SKALA		FORMAT	
1:1000		A1	
RITNINGSNUMMER		FÖRVALTNINGSNUMMER	
301T0327			
BLAD		BET	
27			

XREF C:\0\INDELLER\1308191103\000-04-19-23
 INDELLER\1308191103\000-04-19-23
 CAD MODELLER\1308191103\000-04-19-23

FILE: C:\USERS\JACZKOWSKI\NICE DROPBOX\191103 VÄG 55 LONCEBRO-CHOCIS910 VÄG 5511 - VÄGUTFORMNING OCH TRAFIK\CAD (RITNINGAR)\301T0327.DWG PLOTTAD: 2016-06-03 AV ANVÄNDARE JACZKOWSKI