

TECKENFÖRKLARING

MARKANSPRÅK

- GRÄNS FÖR NYTT VÄGOMRÅDE
- AVGRÄNSNING MELLAN OLIKA TYPER AV MARKANSPRÅK
- NYTT VÄGOMRÅDE MED VÄGRÄTT
- T1 - TILLFÄLLIG NYTT JÄNDERÄTT FÖR ARBETSOMRÅDE
SKA GÄLLA UNDER BYGGTIDEN DOCK LÄNGST TILL
BYGGTIDEN DOCK LÄNGST TILL OCH MED 3 MÅNADER
EFTER GODKÄND SLUTBESIKTNING
- T2 - BROFÖRBEREDELSE SKA GÄLLA UNDER BYGGTIDEN DOCK
LÄNGST TILL BYGGTIDEN DOCK LÄNGST TILL OCH
MED 3 MÅNADER EFTER GODKÄND SLUTBESIKTNING
- T3 - TILLFÄLLIG NYTT JÄNDERÄTT SOM KRÄVS FÖR ATT KUNNA
ÅTGÄRDA TRUMMA/DIKE

SKYDDSÅTGÄRDER OCH FÖRSIKTIGHETSMÅTT

- MARKERING ELLER AVGRÄNSNING AV
SKYDDSÅTGÄRDER OCH FÖRSIKTIGHETSMÅTT
- SK1 - FASTIGHET SOM ERBJUDS NÅGON TYP AV BULLERSKYDDSÅTGÄRD
- SK2 - VÄGTRUMMA KONSTRUERAS SÅ ATT DEN INTE UTGÖR VÄGGRÄNS
- SK3a - NY FAUNABRO
- SK3b - NY FAUNAPASSAGE UNDER VÄGEN
- SK4 - NYTT VILTUTHOPP
- SK5 - NYA FÄRISTER
- SK6 - NY LEDARMUR
- SK7 - BEFINTLIG UNDERPASSAGE
- SK8 - TÄTA DIKEN

SKYDDSOMRÅDE ENLIGT MILJÖBALKEN

- NATURRESERVAT NYBORG
- GENERELLA BIOTÖPSKYDD
- STRANDSKYDD

FÖRBUDEN SOM AVSER VERKSAMHET ELLER ÅTGÄRD INOM OMRÅDE GENERELLA
BIOTÖPSKYDD (7:11 2 ST. MB) GÄLLER INTE BYGGANDE AV ALLMÄN VÄG

FÖRBUDEN MOT ÅTGÄRDER INOM STRANDSKYDDSOMRÅDE (7:15 MB) GÄLLER INTE
BYGGANDE AV ALLMÄN VÄG

SKYDDIGHETEN ATT GÖRA EN ANMÄLAN FÖR SAMRÅD ENLIGT 12:6 MB GÄLLER INTE FÖR DE
VERKSAMHETER OCH ÅTGÄRDER SOM BEHOVS FÖR ATT BYGGA VÄGEN OCH SOM
FASTSTÄLLS OCH INGÅR I VÄGOMRÅDE FÖR ALLMÄN VÄG ELLER OMRÅDE FÖR TILLFÄLLIG
NYTT JÄNDERÄTT

ÖVRIGA BETECKNINGAR

- NY VÄG, VÄGBANKEKANTER MED LÄNGDMÄTNING
(HÖJDANGIVELSE AN INOM FELMARGINAL -1 M TILL +1 M)
- FASTIGHETSGRÄNS
TRAKTGRÄNS
- BRO ANLÄGGNINGS-ID
- NYTT VILTSTÄNGSEL MED GRIND, VÄGOMRÅDET
OMFATTAR 1 M PÅ VARDERA SIDA OM
STÄNGSEL/GRINDEN

KOORDINATSYSTEM: SWEREF 99 18 00
HÖJDSYSTEM: RH2000

VÄGPLAN
FÖR GRANSKNING
SAMRÅDSHANDLING

GRANSKNINGSSTATUS / SYFTE
HANDLINGSTYP
DATUM
2021-09-15
LEVERANS / ÄNDRINGS-PM

OBJEKT
VÄG 55 ÖRSUNDSBRO-KVARNBOLUND

DELOMRÅDE / BANDEL
ÖRSUNDSBRO-KVARNBOLUND
ANLÄGGNINGSDEL
GEMENSÄMT

OBJEKTNUMMER / KM
163590
KONSTRUKTIONNUMMER

BESTÄLLARE
TRAFIKVERKET
LEVERANTÖR
Licab NORA
NORA Consulting Engineers

SKAPAD AV
J.GACZKOWSKI, D.KOLASIŃSKI
UPPRAGSNUMMER
003051001


GODKÄND AV
P.BANDAK
ÄVELNING

RITNINGSTYP
PLANKARTA
TEKNIKOMRÅDE / INNEHÅLL
VÄGUTFORMNING OCH TRAFIK

BESKRIVNING
VÄG 55
PLANKARTA
KM 8/030 - 8/660

SKALA
1:1000
RITNINGSNUMMER
300T0215
FORMAT
A1
FÖRVALTNINGSNUMMER
BLAD
15
NÄSTA BLAD
16
BET

10 0 10 20 30 40 50 60 70 80 90 100m

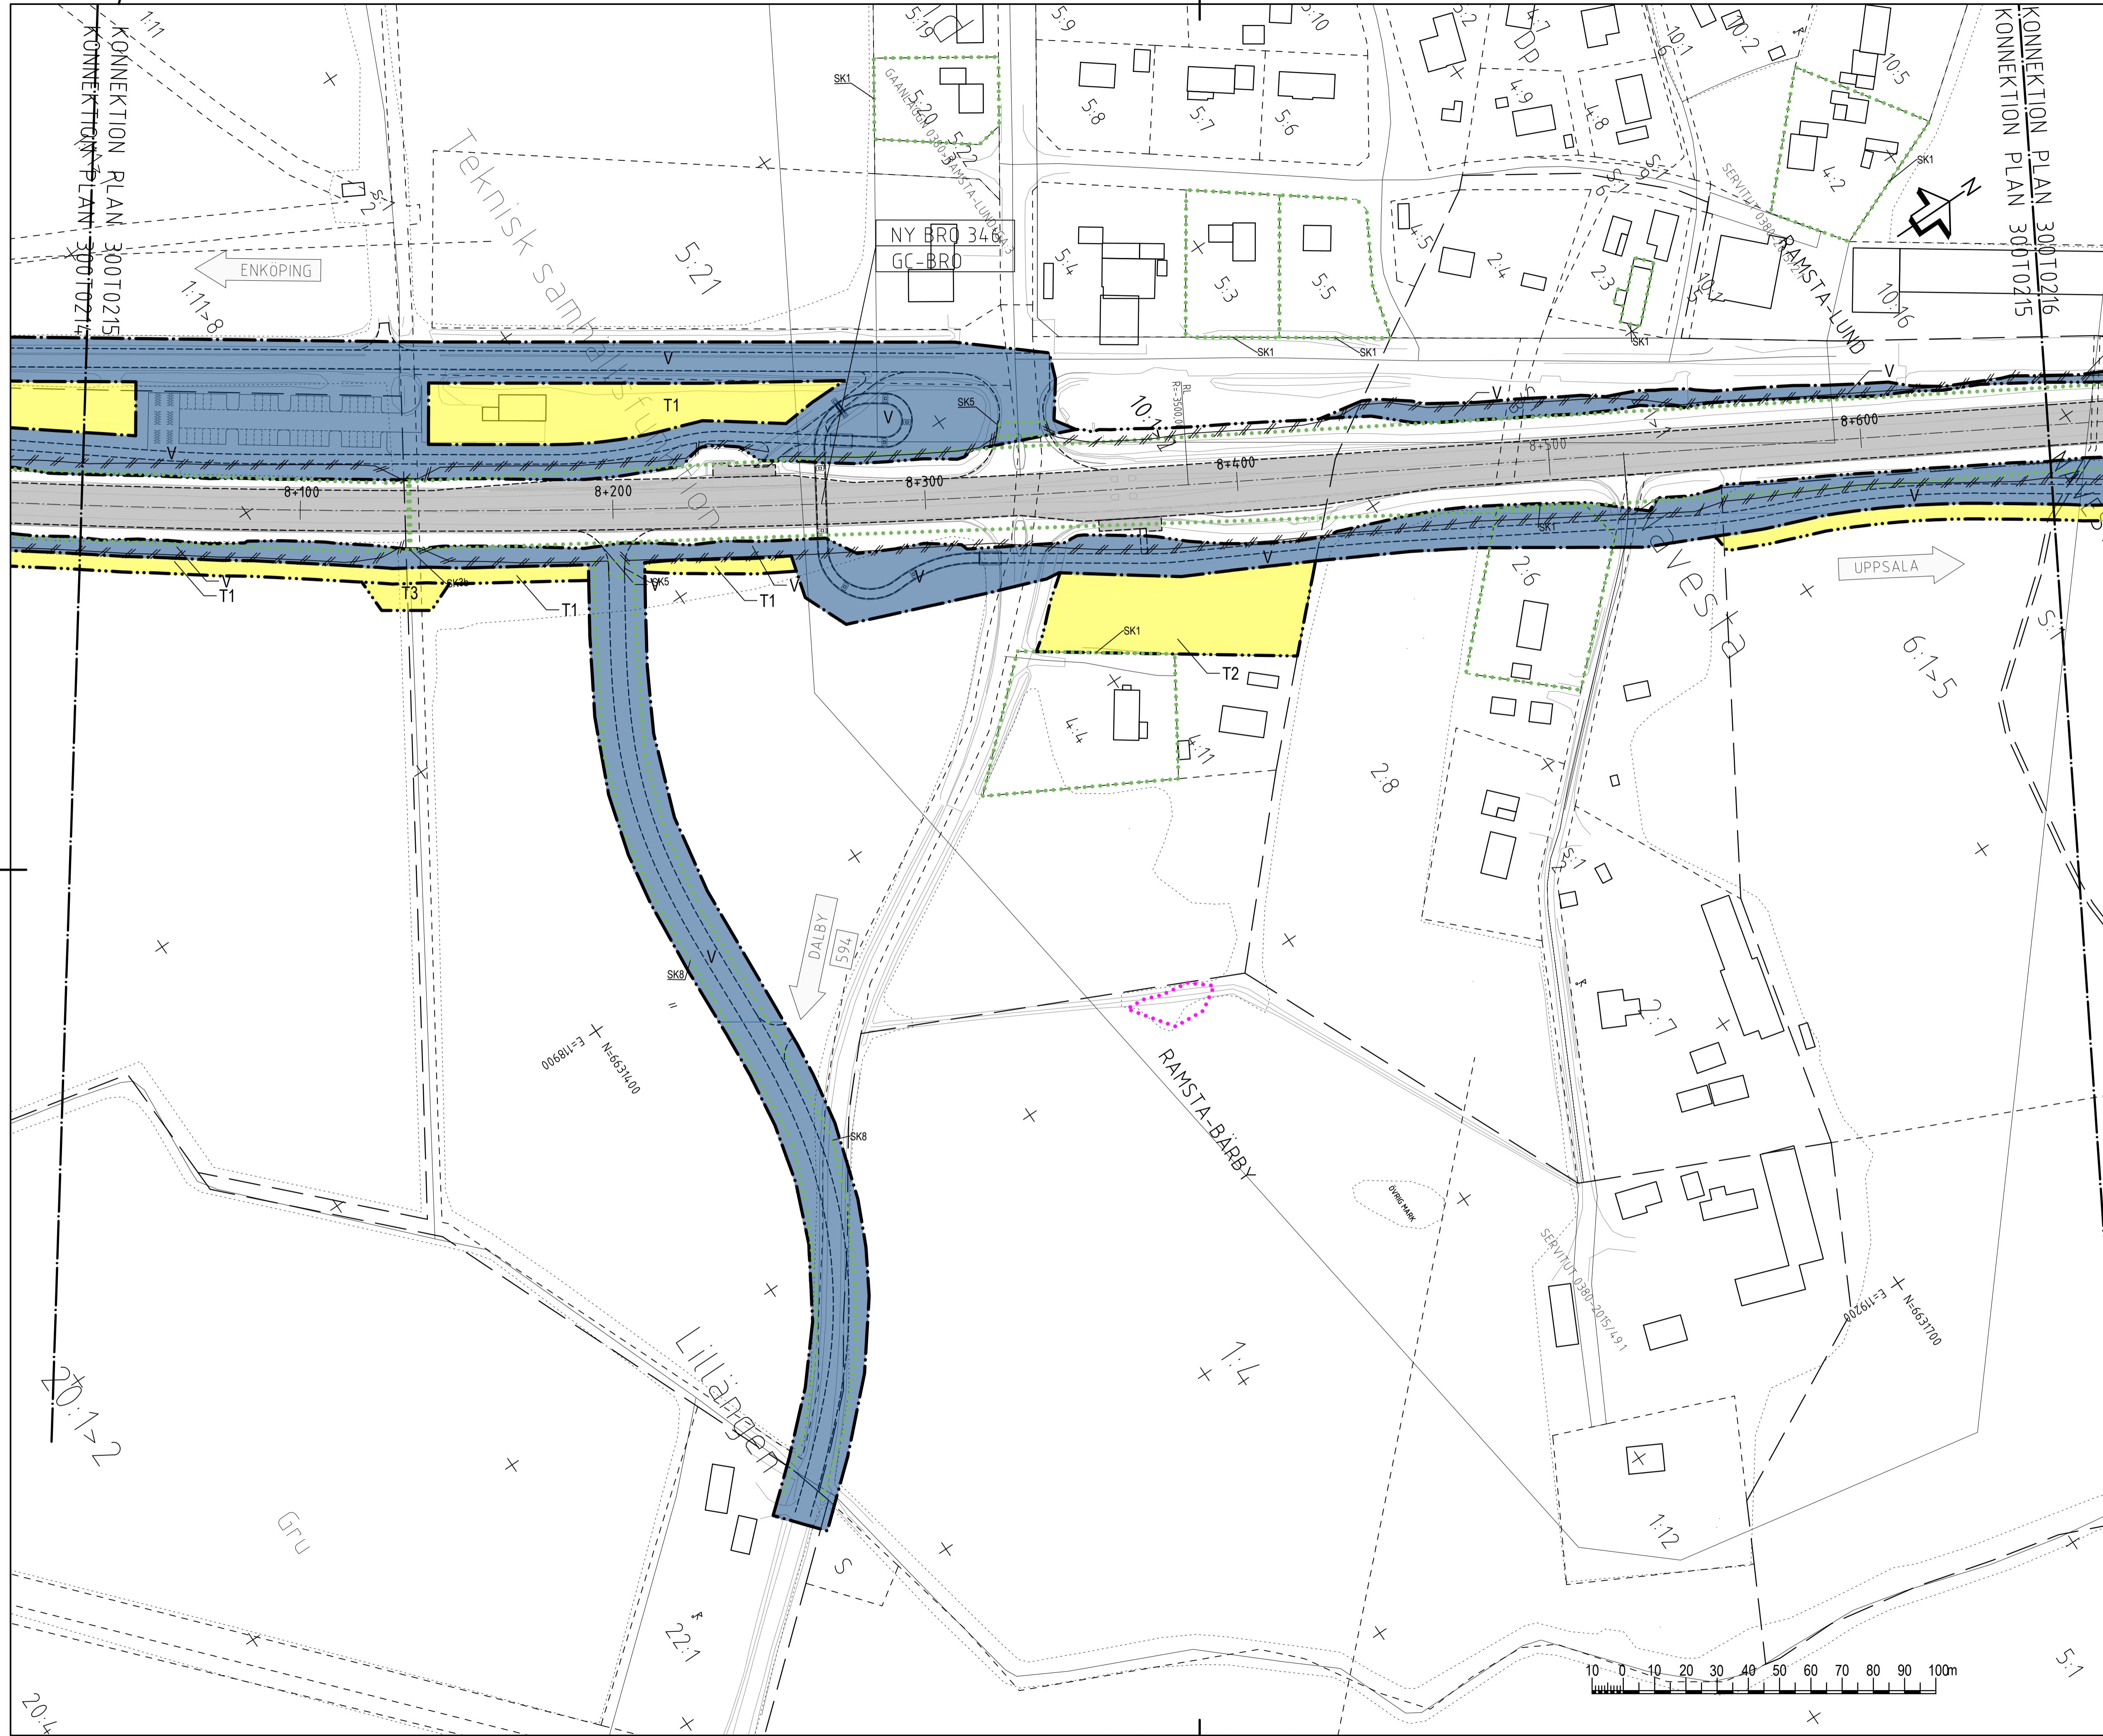

KONNEKTION PLAN 300T0215
KONNEKTION PLAN 300T0215
TEKNISK SAMRÅD
ENKÖPING
1:11-8
1:11-2
1:11-4
1:11-5
ANMÄNDRÄRE: JACEK GACZKOWSKI
FIL: C:\USERS\JACEK\GACZKOWSKI\KINCE\DRÖPBOX\191103 VÄG 55 ÖRSUNDSBRO-KVARNBOLUND\300T0215.DWG PLOTTAD: 2021-09-15 14:22

TECKENFÖRKLARING

- MARKANSPRÄK**
- GRÄNS FÖR NYTT VÄGOMRÅDE
 - AVGRÄNSNING MELLAN OLIKA TYPER AV MARKANSPRÄK
 - NYTT VÄGOMRÅDE MED VÄGRÄTT
- T1** - TILFÄLLIG NYTTJÄNDERÄTT FÖR ARBETSOMRÅDE
SKA GÄLLA UNDER BYGGTIDEN DOCK LÄNGST TILL
BYGGTIDEN, DOCK LÄNGST TILL OCH MED 3 MÅNADER
EFTER GODKÄND SLUTBESIKTNING
- T2** - BROETABLERING, SKA GÄLLA UNDER BYGGTIDEN DOCK
LÄNGST TILL BYGGTIDEN, DOCK LÄNGST TILL OCH
MED 3 MÅNADER EFTER GODKÄND SLUTBESIKTNING
- T3** - TILFÄLLIGT NYTTJÄNDE SOM KRÄVS FÖR ATT KUNNA
ÅTGÄRDA TRÜMMOR/DIKE


- SKYDDSÅTGÄRDER OCH FÖRSIKTIGHETSMÅTT**
- MARKERING ELLER AVGRÄNSNING AV SKYDDSÅTGÄRDER OCH FÖRSIKTIGHETSMÅTT
- Sk1** FASTIGHET SOM ERBJUDS NÅGON TYP AV BULLERSKYDDSÅTGÄRD
Sk2 VÄGRUMMA KONSTRUIERAS SÅ ATT DEN INTE UTGÖR VÄNDRINGSHINDER
Sk3a NY FAUNABRO
Sk3b NY FAUNAPASSAGE UNDER VÄGEN
Sk4 NYTT VILTUTHÖPP
Sk5 NYA FÄRISTER
Sk6 NY LEDARMUR
Sk7 BEFINTLIG UNDERPASSAGE
Sk8 TÄTA DIKEN

- SKYDDSOMRÅDE ENLIGT MILJÖBALKEN**
- NATURRESERVAT NYBORG
 - GENERELLA BIOTOPSKYDD
 - STRANDSKYDD

FÖRBUDEN SOM AVSER VERKSAMHET ELLER ÅTGÄRD INOM OMÅRDE GENERELLA BIOTOPSKYDD (1:11 2 ST. MBI) GÄLLER INTE BYGGANDE AV ALLMAN VÄG
FÖRBUDEN MOT ÅTGÄRDER INOM STRANDSKYDDSOMRÅDE (1:15 MBI) GÄLLER INTE BYGGANDE AV ALLMAN VÄG
SKYDDIGHETEN ATT GÖRA EN ANMÄLAN FÖR SAMRÅD ENLIGT 12:6 MBI GÄLLER INTE FÖR DE VERKSAMHETER OCH ÅTGÄRDER SOM BEHOVS FÖR ATT BYGGA VÄGEN OCH SOM FASTSTÄLLS OCH INGÅR I VÄGOMRÅDE FÖR ALLMAN VÄG ELLER FÖR TILFÄLLIG NYTTJÄNDERÄTT.

- ÖVRIGA BETECKNINGAR**
- NY VÄG, VÄGBANEKANTER MED LÄNGDMÄTNING (HÖJDMÄTNINGEN ÄR INOM FELMARGINAL -1 M TILL +1 M)
 - FASTIGHETSGRÄNS TRAKTGRÄNS
 - BRO ANLÄGGNINGS-ID
 - NYTT VILTSTÄNGSEL MED GRIND, VÄGOMRÅDET OMFATTAR 1-M PÅ VARDERA SIDA OM STÄNGSLET/GRINDEN

**KOORDINATSYSTEM: SWEREF 99 18 00
HÖJDSYSTEM: RH2000**

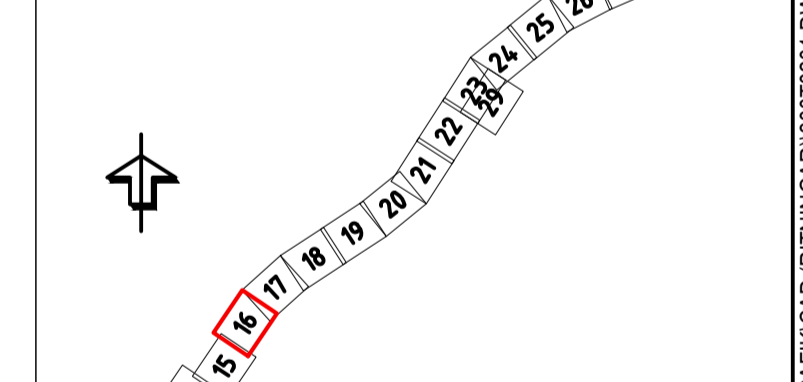


TYP AV PLAN VÄGPLAN	
GRANSKNINGSSTATUS / SYFTE FÖR GRANSKNING	
HANDLINGSTYP SAMRÅDSHANDLING	
DATUM 2021-09-15	LEVERANS / ÄNDRINGS-PM
OBJEKT VÄG 55 ÖRSUNDSBRO-KVARNBOLUND	
DELOMRÅDE / BANDEL ÖRSUNDSBRO-KVARNBOLUND	
ANLÄGGNINGSDIAGRAM GEMENSAMT	
OBJEKTNUMMER / KM 163590	KONSTRUKTIONNUMMER
BESTÄLLARE TRAFIKVERKET	LEVERANTÖR Licab NORA
SKAPAD AV J.GACZKOWSKI, D.KOLASIŃSKI	UPPDRAGNUMMER 003051001
ODKÄND AV P.BANDAK	ÄVDELNING
RITNINGSTYP PLANKARTA	
TEKNIKOMRÅDE / INNEHÅLL VÄGUTFORMNING OCH TRAFIK	
BESKRIVNING VÄG 55 PLANKARTA KM 8/660 - 9/290	
SKALA 1:1000	FORMAT A1
RITINGSNUMMER 300T0216	FÖRVALTNINGSNUMMER BLAD 16
NÄSTA BLAD 17	
BET	



- CAD MODELLER/1809301
- CAD MODELLER/1809302
FIL: C:\USERS\JACZKOWSKI\KNC\DROPBOX\191103 VÄG 55 LIONCEBRO-CHAGS 910 VÄG 55T - VÄGUTFORMNING OCH TRAFIK\CAD\RITNINGAR\300T0216.DWG PLOTTAD: 2021-09-15 11:25:53 AV ANVÄNDAREN JACZKOWSKI

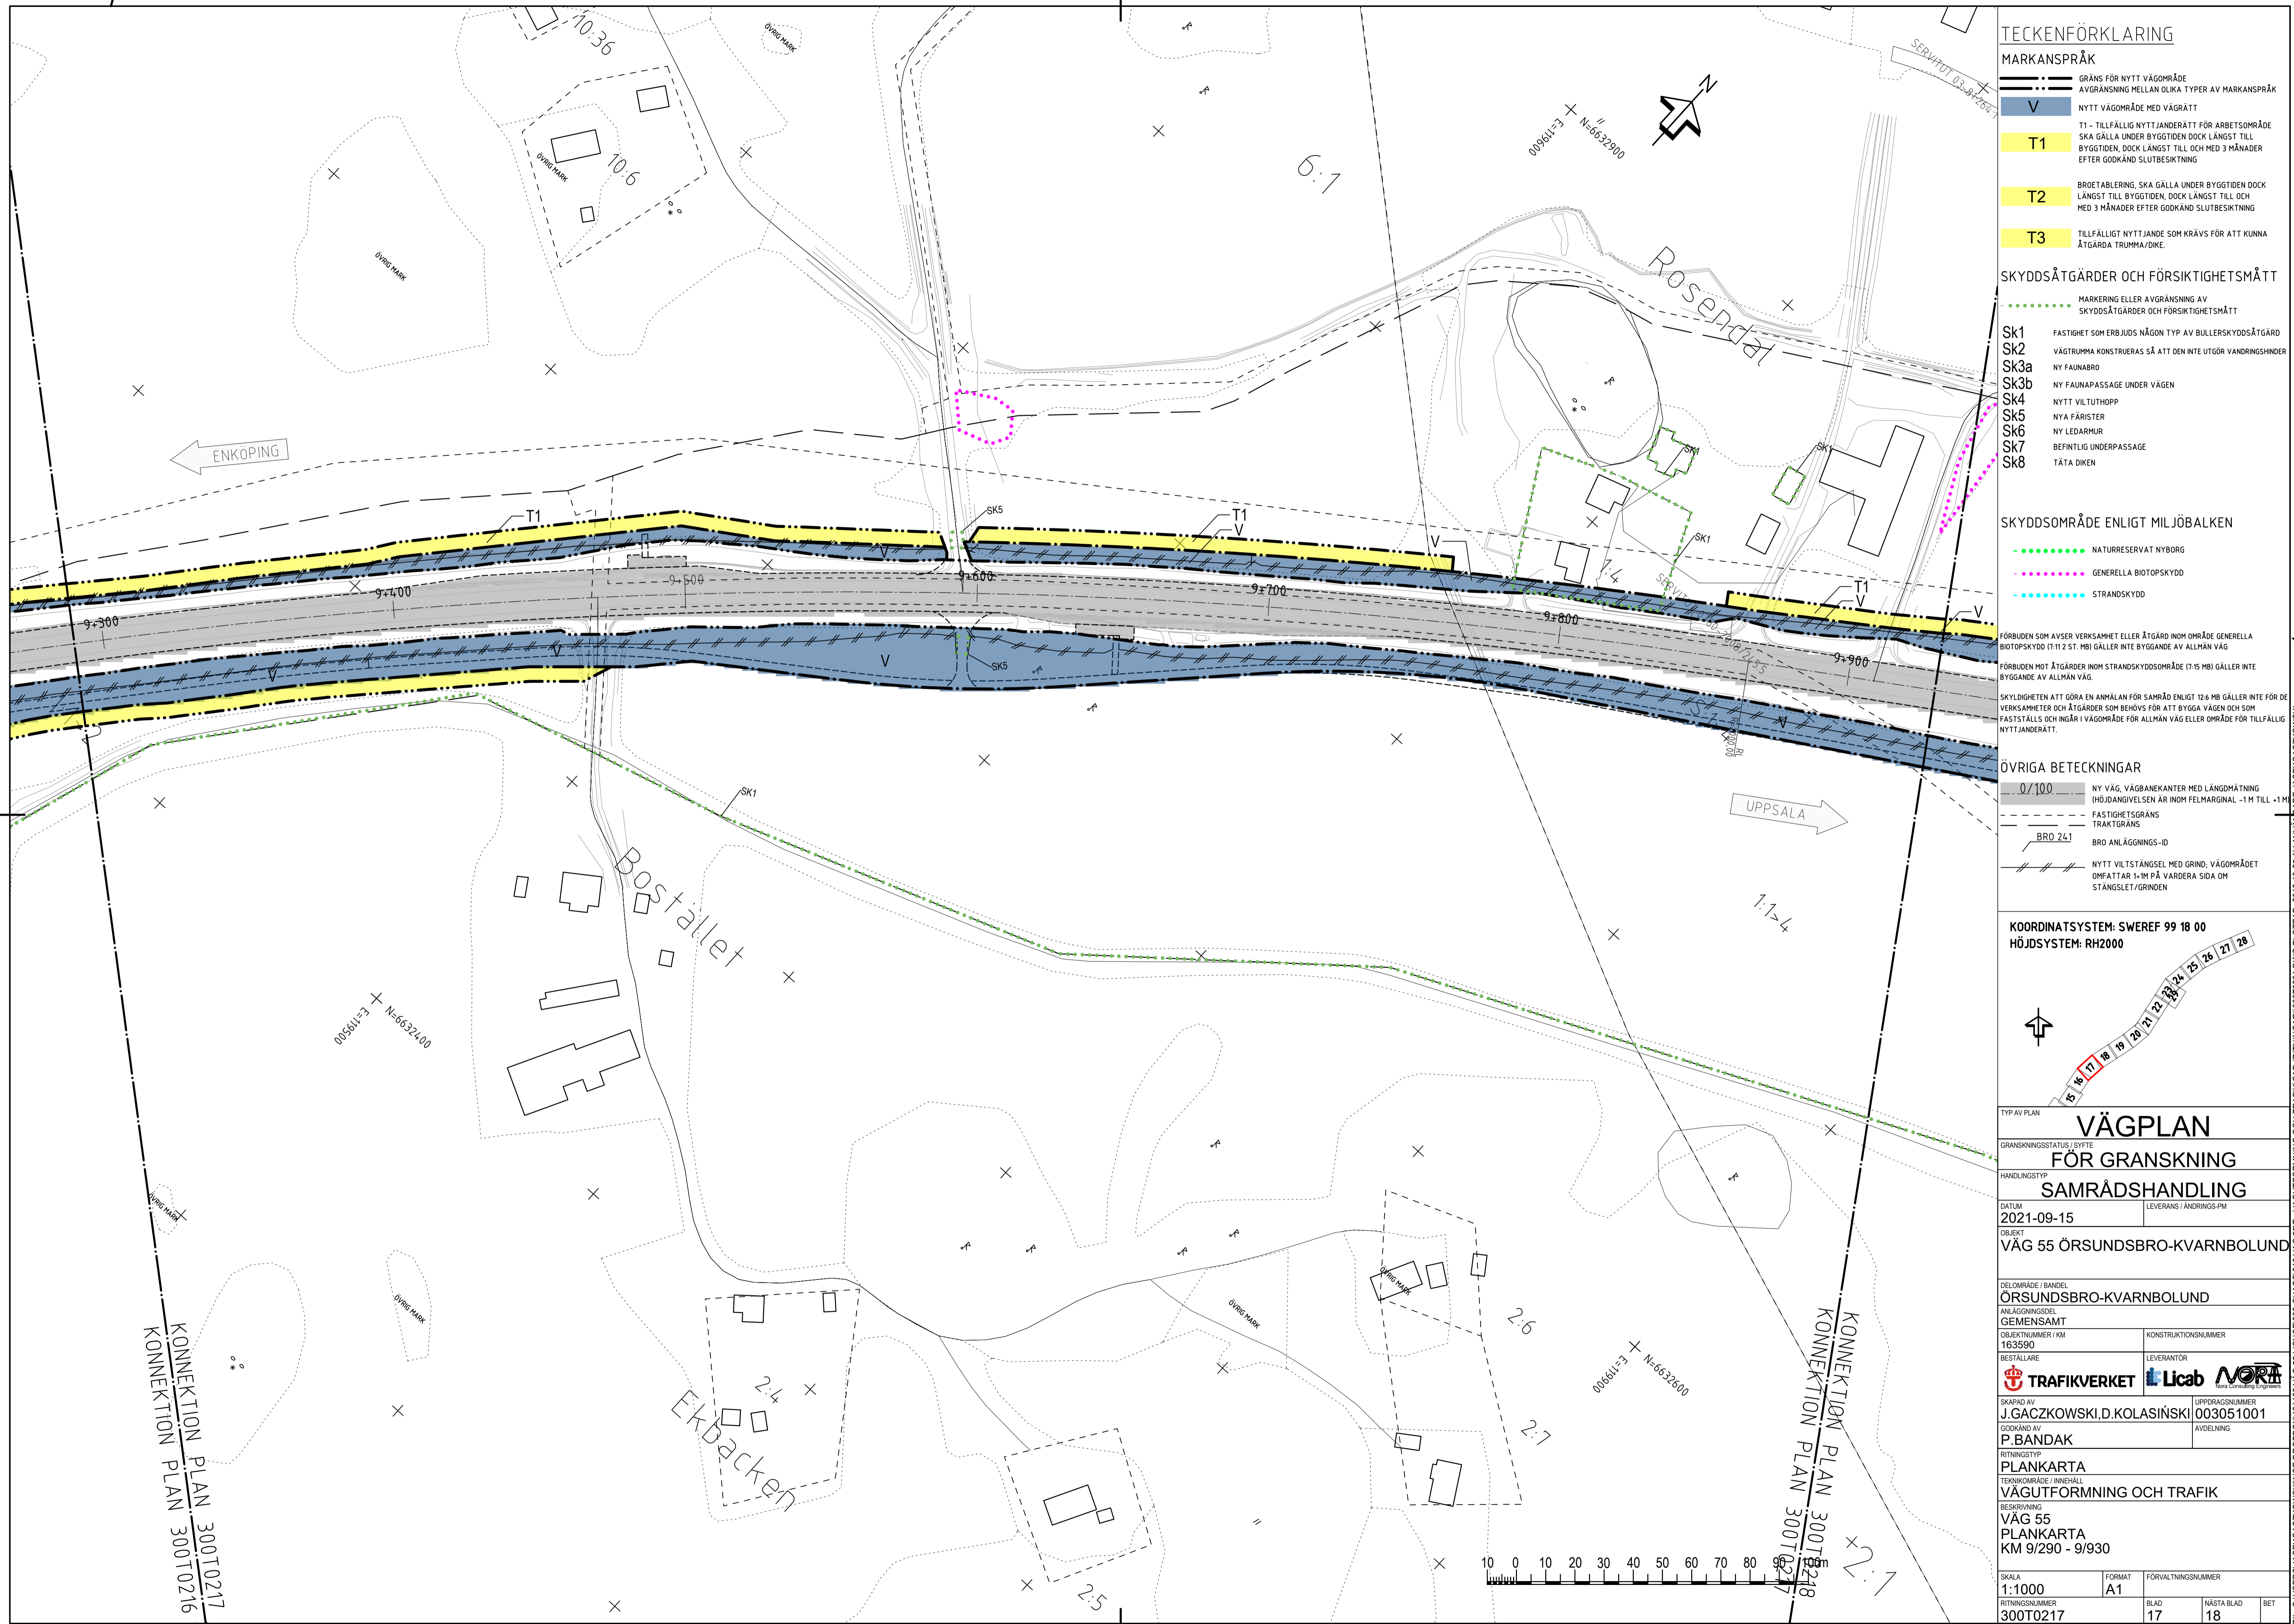

TECKENFÖRKLARING

MARKANSPRÅK

- GRÄNS FÖR NYTT VÄGOMRÅDE
- AVGRÄNSNING MELLAN OLIKA TYPER AV MARKANSPRÅK
- NYTT VÄGOMRÅDE MED VÄGRÄTT
- T1 - TILFÄLLIG NYTT JÄNDERÄTT FÖR ARBETSOMRÅDE SKA GÄLLA UNDER BYGGTIDEN DOCK LÄNGST TILL BYGGTIDEN, DOCK LÄNGST TILL OCH MED 3 MÅNADER EFTER GODKÄND SLUTBESIKTNING
- T2 - BROETABLERING, SKA GÄLLA UNDER BYGGTIDEN DOCK LÄNGST TILL BYGGTIDEN, DOCK LÄNGST TILL OCH MED 3 MÅNADER EFTER GODKÄND SLUTBESIKTNING
- T3 - TILFÄLLIG NYTT JÄNDE SOM KRÄVS FÖR ATT KUNNA ÅTGÄRDA TRUMMA/DIKE

SKYDDÅTGÄRDER OCH FÖRSIKTIGHETSÅTGÄRDER

- MARKERING ELLER AVGRÄNSNING AV SKYDDÅTGÄRDER OCH FÖRSIKTIGHETSÅTGÄRDER
- SK1 - FASTIGHET SOM ERBJUDS NÅGON TYP AV BULLERSKYDDÅTGÄRD
- SK2 - VÄGTRUMMA KONSTRUERAS SÅ ATT DEN INTE UTGÖR VANDRINGSHINDER
- SK3a - NY FAUNABRO
- SK3b - NY FAUNAPASSAGE UNDER VÄGEN
- SK4 - NYTT VILTUTHOPP
- SK5 - NYA FÄRISTER
- SK6 - NY LEDARMUR
- SK7 - BEFINTLIG UNDERPASSAGE
- SK8 - TÄTA DIKEN

SKYDDZONER ENLIGT MILJÖBALKEN


- NATURRESERVAT NYBORG
- GENERELLA BIODIVERSITETSSKYDD
- STRANDSKYDD

FÖRBUDDEN SOM AVSER VERKSAMHET ELLER ÅTGÄRD INOM OMRÅDE GENERELLA BIODIVERSITETSSKYDD (1:11.2 ST. MBI) GÄLLER INTE BYGGANDE AV ALLMÄN VÄG
 FÖRBUDDEN MOT ÅTGÄRDER INOM STRANDSKYDDZONER (1:15 MBI) GÄLLER INTE BYGGANDE AV ALLMÄN VÄG
 SKYDDIGHETEN ATT GÖRA EN ANMÄLAN FÖR SAMRÅD ENLIGT 12.6 MBI GÄLLER INTE FÖR DE VERKSAMHETER OCH ÅTGÄRDER SOM BEHOVS FÖR ATT BYGGA VÄGEN OCH SOM FASTSTÄLLS OCH INGÅR I VÄGOMRÅDE FÖR ALLMÄN VÄG ELLER OMRÅDE FÖR TILFÄLLIG NYTT JÄNDERÄTT.

ÖVRIGA BETECKNINGAR

- 0/100 - NY VÄG, VÄGBANESKANTER MED LÄNGDMÄTNING (HÖJDANGIVELSE EN INOM FELMARGINAL -1 M TILL +1 M)
- FASTIGHETSGRÄNS TRAKTGRÄNS
- BRO 2x1 - BRO ANLÄGGNINGS-ID
- NYTT VILTSTÄNGSEL MED GRIND, VÄGOMRÅDET OMFÄTTAR 1 M PÅ VARDERA SIDA OM STÄNGSLET/GRINDEN

KOORDINATSYSTEM: SWEREF 99 18 00
 HÖJDSYSTEM: RH2000

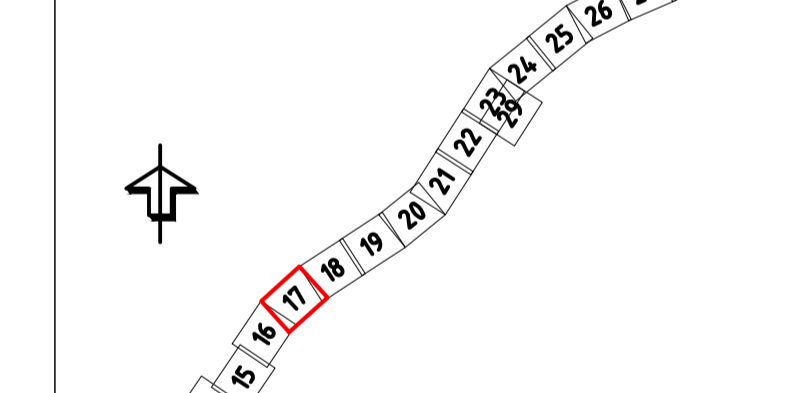

VÄGPLAN FÖR GRANSKNING

GRANSKNINGSSTATUS / SYFTE
SAMRÅDSHANDLING

HANDLINGSTYP
 DATUM: 2021-09-15
 LEVERANS / ÄNDRINGS-PM

OBJEKT
VÄG 55 ÖRSUNDSBRO-KVARNBOLUND

BELOMRÅDE / BANDEL
ÖRSUNDSBRO-KVARNBOLUND

ANLÄGGNINGSDEL
GEMENSAMT

OBJEKTNUMMER / KM: 163590
 KONSTRUKTIONSNUMMER

BESTÄLLARE: **TRAFIKVERKET**
 LEVERANTÖR: **Licab NORR**

SKAPAD AV: J.GACZKOWSKI, D.KOLASIŃSKI
 UPPDRAGSNUMMER: 003051001

GODKÄND AV: P.BANDAK
 ÄVDELNING

RITNINGSTYP
PLANKARTA

TEKNIKOMRÅDE / INNEHÅLL
VÄGUTFORMNING OCH TRAFIK

BESKRIVNING
VÄG 55 PLANKARTA KM 9/290 - 9/930

SKALA: 1:1000
 RITNINGSNUMMER: 300T0217

FORMAT	FÖRVALTNINGSNUMMER	BLAD	NÄSTA BLAD	BET
A1		17	18	

CAD MODELLER/13009301	2021-09-15 14:42
CAD MODELLER/13009301	2021-09-15 14:42
KONNEKTION PLAN 300T0219

KONNEKTION PLAN 300T0220

TECKENFÖRKLARING

- MARKANSPRÅK**
- GRÄNS FÖR NYTT VÄGOMRÅDE
 - - - - - AVGRÄNSNING MELLAN OLIKA TYPER AV MARKANSPRÅK
 - V NYTT VÄGOMRÅDE MED VÄGRÄTT
 - T1 - TILLFÄLLIG NYTTJÄNDERÄTT FÖR ARBETSOMRÅDE SKA GÄLLA UNDER BYGGTIDEN DOCK LÄNGST TILL BYGGTIDEN, DOCK LÄNGST TILL OCH MED 3 MÅNADER EFTER GODKÄND SLUTBESIKTNING
 - T2 BROETABLERING, SKA GÄLLA UNDER BYGGTIDEN DOCK LÄNGST TILL BYGGTIDEN, DOCK LÄNGST TILL OCH MED 3 MÅNADER EFTER GODKÄND SLUTBESIKTNING
 - T3 TILLFÄLLIG NYTTJANDE SOM KRÄVS FÖR ATT KUNNA ÅTGÄRDA TRÜMMA/DIKE
- SKYDDSÅTGÄRDER OCH FÖRSIKTIGHETSÅTGÄRDER**
- ... MARKERING ELLER AVGRÄNSNING AV SKYDDSÅTGÄRDER OCH FÖRSIKTIGHETSÅTGÄRDER
- SK1** FASTIGHET SOM ERBJUDS NÅGON TYP AV BULLERSKYDDSÅTGÄRD
- SK2** VÄGTRÜMMA KONSTRUERAS SÅ ATT INTE UTGÖR VANDRINGSHINDER
- SK3a** NY FAUNABRO
- SK3b** NY FAUNAPASSAGE UNDER VÄGEN
- SK4** NYTT VILTUTHOPP
- SK5** NYA FÄRISTER
- SK6** NY LEDARMUR
- SK7** BEFINTLIG UNDERPASSAGE
- SK8** TÅTA DIKEN

SKYDDSSOMRÅDE ENLIGT MILJÖBALKEN

- ... NATURRESERVAT NYBORG
- ... GENERELLA BIOTÖPSKYDD
- ... STRANDSKYDD

FÖRBUDEN SOM AVSER VERKSAMHET ELLER ÅTGÄRD INOM OMRADE GENERELLA BIOTÖPSKYDD (1:11.2 ST. MB) GÄLLER INTE BYGGANDE AV ALLMAN VÄG


FÖRBUDEN MOT ÅTGÄRDER INOM STRANDSKYDDOMRÅDE (1:15 MB) GÄLLER INTE BYGGANDE AV ALLMAN VÄG

SKYDDIGHETEN ATT GÖRA EN ANMÄLAN FÖR SAMRÅD ENLIGT 12.6 MB GÄLLER INTE FÖR DE VERKSAMHETER OCH ÅTGÄRDER SOM BEHÖVS FÖR ATT BYGGA VÄGEN OCH SOM FASTSTÄLLS OCH INGÅR I VÄGOMRÅDE FÖR ALLMAN VÄG ELLER OMRADE FÖR TILLFÄLLIG NYTTJÄNDERÄTT.

ÖVRIGA BETECKNINGAR

- 0/100 NY VÄG, VÄGBANEKANTER MED LÄNGDMÄTNING (HÖJDANGIVELSE AR INOM FELMARGINAL -1 M TILL +1 M)
- FASTIGHETSGRÄNS
- TRAKTGRÄNS
- BRO 241 BRO ANLÄGGNINGS-ID
- NYTT VILTSTÄNGSEL MED GRIND, VÄGOMRÅDET OMFATTAR 1.1M PÅ VARDERA SIDA OM STÄNGSLET/GRINDEN

KOORDINATSYSTEM: SWEREF 99 18 00

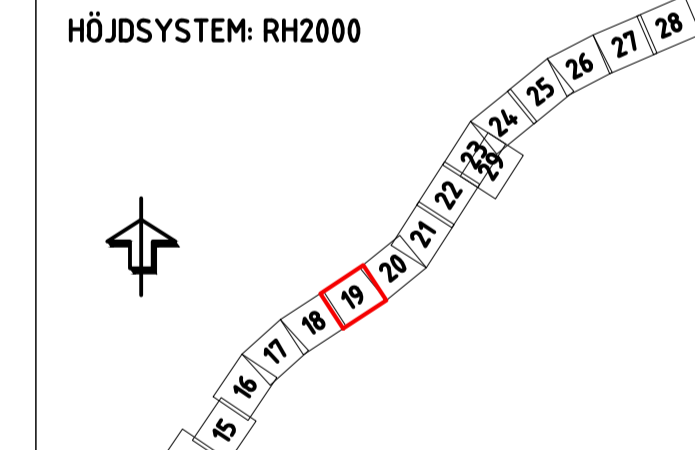

VÄGPLAN

FÖR GRANSKNING

SAMRÅDSHANDLING

HANDLINGSTYP: SAMRÅDSHANDLING

DATUM: 2021-09-15

LEVERANS / ÄNDRINGS-PM

OBJEKT

VÄG 55 ÖRSUNDSBRO-KVARNBOLUND

BELOMRADE / BANDEL

ÖRSUNDSBRO-KVARNBOLUND

ANLÄGGNINGSDEL

GEMENSAMT

OBJEKTNUMMER / KM: 163590

KONSTRUKTIONNUMMER

BESTÄLLARE: TRAFIKVERKET

LEVERANTÖR: Licab NORA

SKAPAD AV: J.GACZKOWSKI, D.KOLASIŃSKI

UPPRÄGGSNUMMER: 003051001

GODKÄND AV: P.BANDAK

ÄNDELNING

RITNINGSTYP

PLANKARTA

TEKNIKOMRÅDE / INNEHÅLL

VÄGUTFORMNING OCH TRAFIK

BESKRIVNING

VÄG 55

PLANKARTA

KM 10/570 - 11/210

SKALA: 1:1000

FORMAT: A1

FÖRVALTNINGSNUMMER


RITINGSNUMMER: 300T0219

BLAD: 19


NÄSTA BLAD: 20

BET:

- XREF: CAD MODELLER\3009501
- CAD MODELLER\3009501
- CAD MODELLER\3009501
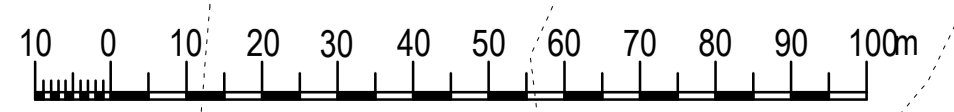

FILE: C:\USERS\JACZKOWSKI\KINCE\DROPBOX\191103 VAG 55 LONCEBRO-OCHASIN\103 VAG 55 VAGUTFORMNING OCH TRAFIK\CAD (RITNINGAR)\300T0219.DWG PLOTTAD: 2021-09-15 AV ANVÄNDARE JACZKOWSKI

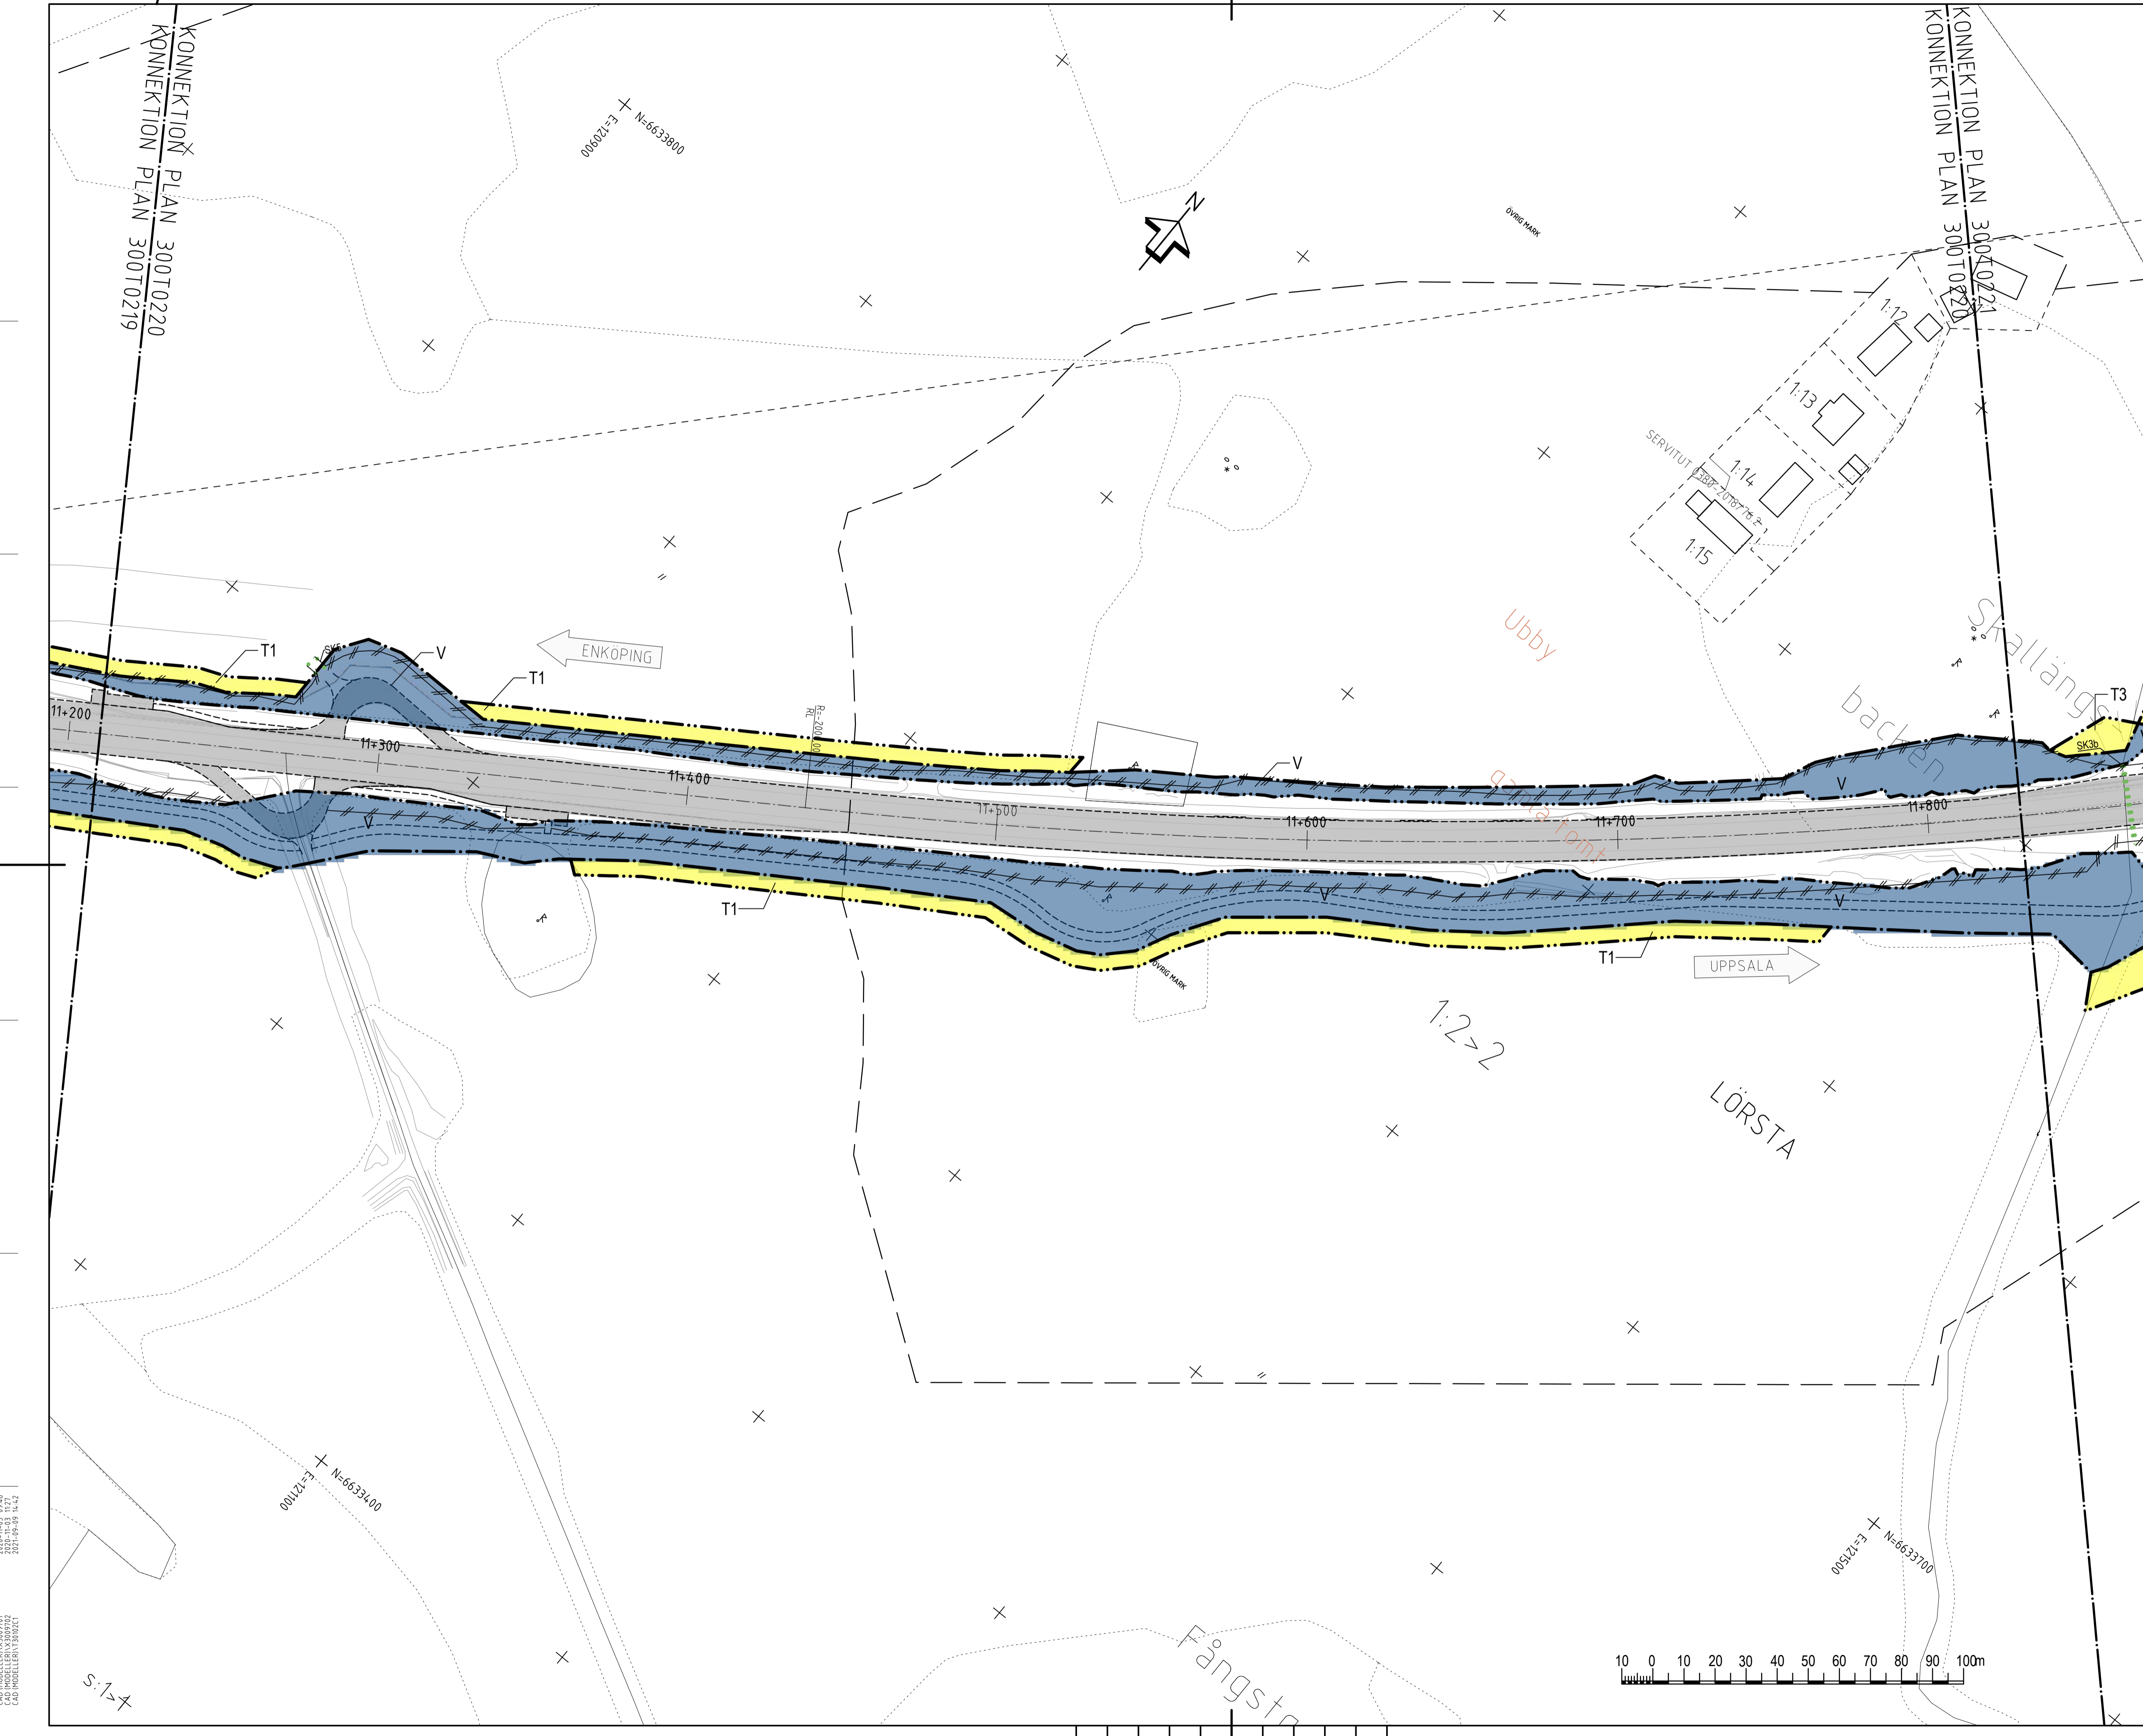

TECKENFÖRKLARING

MARKANSPRÅK

- GRÄNS FÖR NYTT VÄGOMRÅDE
- AVGRÄNSNING MELLAN OLIKA TYPER AV MARKANSPRÅK
- NYTT VÄGOMRÅDE MED VÄGRÄTT
- T1 - TILFÄLLIG NYTT JÄNDERÄTT FÖR ARBETSOMRÅDE SKA GÄLLA UNDER BYGGTIDEN DOCK LÄNGST TILL BYGGTIDEN DOCK LÄNGST TILL OCH MED 3 MÅNADER EFTER GODKÄND SLUTBESIKTNING
- T2 - BROETABLERING, SKA GÄLLA UNDER BYGGTIDEN DOCK LÄNGST TILL BYGGTIDEN, DOCK LÄNGST TILL OCH MED 3 MÅNADER EFTER GODKÄND SLUTBESIKTNING
- T3 - TILFÄLLIG NYTT JANDE SOM KRÄVS FÖR ATT KUNNA ÅTGÄRDA TRUMMA/DIKE

SKYDDSÅTGÄRDER OCH FÖRSIKTIGHETSMÅTT

- MARKERING ELLER AVGRÄNSNING AV SKYDDSÅTGÄRDER OCH FÖRSIKTIGHETSMÅTT
- Sk1 FASTIGHET SOM ERBJUDS NÅGON TYP AV BULLERSKYDDSÅTGÄRD
- Sk2 VÄGTRUMMA KONSTRUERAS SÅ ATT DEN INTE UTGÖR VANDRINGSINDR
- Sk3a NY FAUNABRO
- Sk3b NY FAUNAPASSAGE UNDER VÄGEN
- Sk4 NYTT VILTÜTHOPP
- Sk5 NYA FÄRISTER
- Sk6 NY LEDARMUR
- Sk7 BEFINTLIG UNDERPASSAGE
- Sk8 TÄTA DIKEN

SKYDDSSOMRÅDE ENLIGT MILJÖBALKEN


- NATURRESERVAT NYBORG
- GÉNÉRELLA BIOTÖPSKYDD
- STRANDSKYDD

FÖRBUDEN SOM AVSER VERKSAMHET ELLER ÅTGÄRD INOM OMRÅDE GÉNÉRELLA BIOTÖPSKYDD (1:11 ST. MB) GÄLLER INTE BYGGANDE AV ALLMÄN VÄG
 FÖRBUDEN MOT ÅTGÄRDER INOM STRANDSKYDDSOmrÅDE (1:15 MB) GÄLLER INTE BYGGANDE AV ALLMÄN VÄG
 SKYDDIGHETEN ATT GÖRA EN ANMÄLAN FÖR SAMRÄD ENLIGT 12:6 MB GÄLLER INTE FÖR DE VERKSAMHETER OCH ÅTGÄRDER SOM BEHOVS FÖR ATT BYGGA VÄGEN OCH SOM FASTSTÄLLS OCH INGÅR I VÄGOMRÅDE FÖR ALLMÄN VÄG ELLER FÖR TILFÄLLIG NYTT JÄNDERÄTT

ÖVRIGA BETECKNINGAR

- NY VÄG, VÄGBANEKANTER MED LÅNGMÄTNING (HÖJDANGIVELSEN ÄR INOM FELMARGINAL -1 M TILL +1 M)
- FASTIGHETSGRÄNS TRAKTGRÄNS
- BRO 2x1 BRO ANLÄGGNINGS-ID
- NYTT VILTSTÄNGSEL MED GRIND, VÄGOMRÅDET OMFATTAR 1 M PÅ VARERA SIDA OM STÄNGSLET/GRINDEN

KOORDINATSYSTEM: SWEREF 99 18 00
HÖJD SYSTEM: RH2000

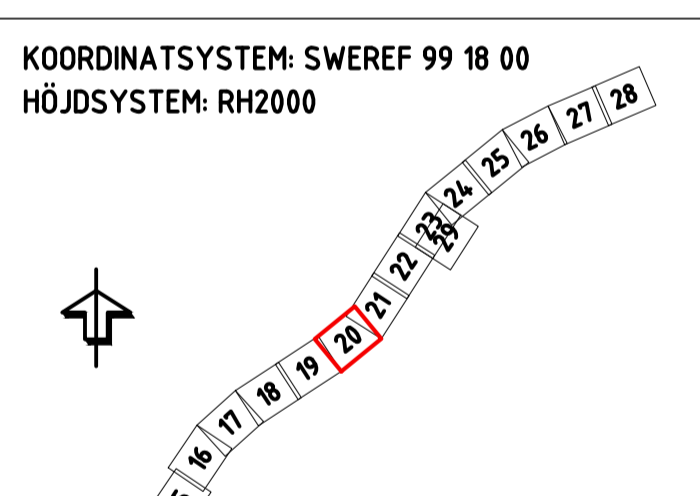

TYP AV PLAN **VÄGPLAN**

GRANSKNINGSSTATUS / SYFTE **FÖR GRANSKNING**

HANDLINGSTYP **SAMRÄDSSHANDLING**

DATUM **2021-09-15** LEVERANS / ÄNDRINGS-PM

OBJEKT **VÄG 55 ÖRSUNDSBRO-KVARNBOLUND**

Område / Bandel **ÖRSUNDSBRO-KVARNBOLUND**

Anläggningsdel **GEMENSAMT**

Objektnummer / km **163590** Konstruktionsnummer

Beställare **TRAFIKVERKET** Leverantör **Licab NORR**

Skapad av **J.GACZKOWSKI, D.KOLASIŃSKI** Uppdragsnummer **003051001**

Godkänd av **P.BANDAK** Avdelning


Ritningsstyp **PLANKARTA**

Teknikområde / Innehåll **VÄGUTFORMNING OCH TRAFIK**

Beskrivning **VÄG 55 PLANKARTA KM 11/210 - 11/830**


Skala **1:1000** Format **A1** Förvaltningsnummer

Ritningsnummer **300T0220** Blad **20** Nästa blad **21** Bet

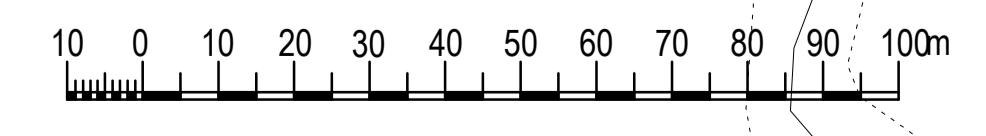

- XREF: CAD MODELLER\13083901
- CAD MODELLER\13083901
- CAD MODELLER\13083901
FIL: C:\USERS\JACZKOWSKI\KINCE DROPPBOX\181103 VAG 55 LONCEBRO-OHAGS910 VAG 551 - VAGUTFORMNING OCH TRAFIK\CAD\RITNINGAR\300T0220\DWG\300T0220.DWG PLOTTAD: 2021-09-15 11:02:25 AV ANVÄNDARE JACZKOWSKI

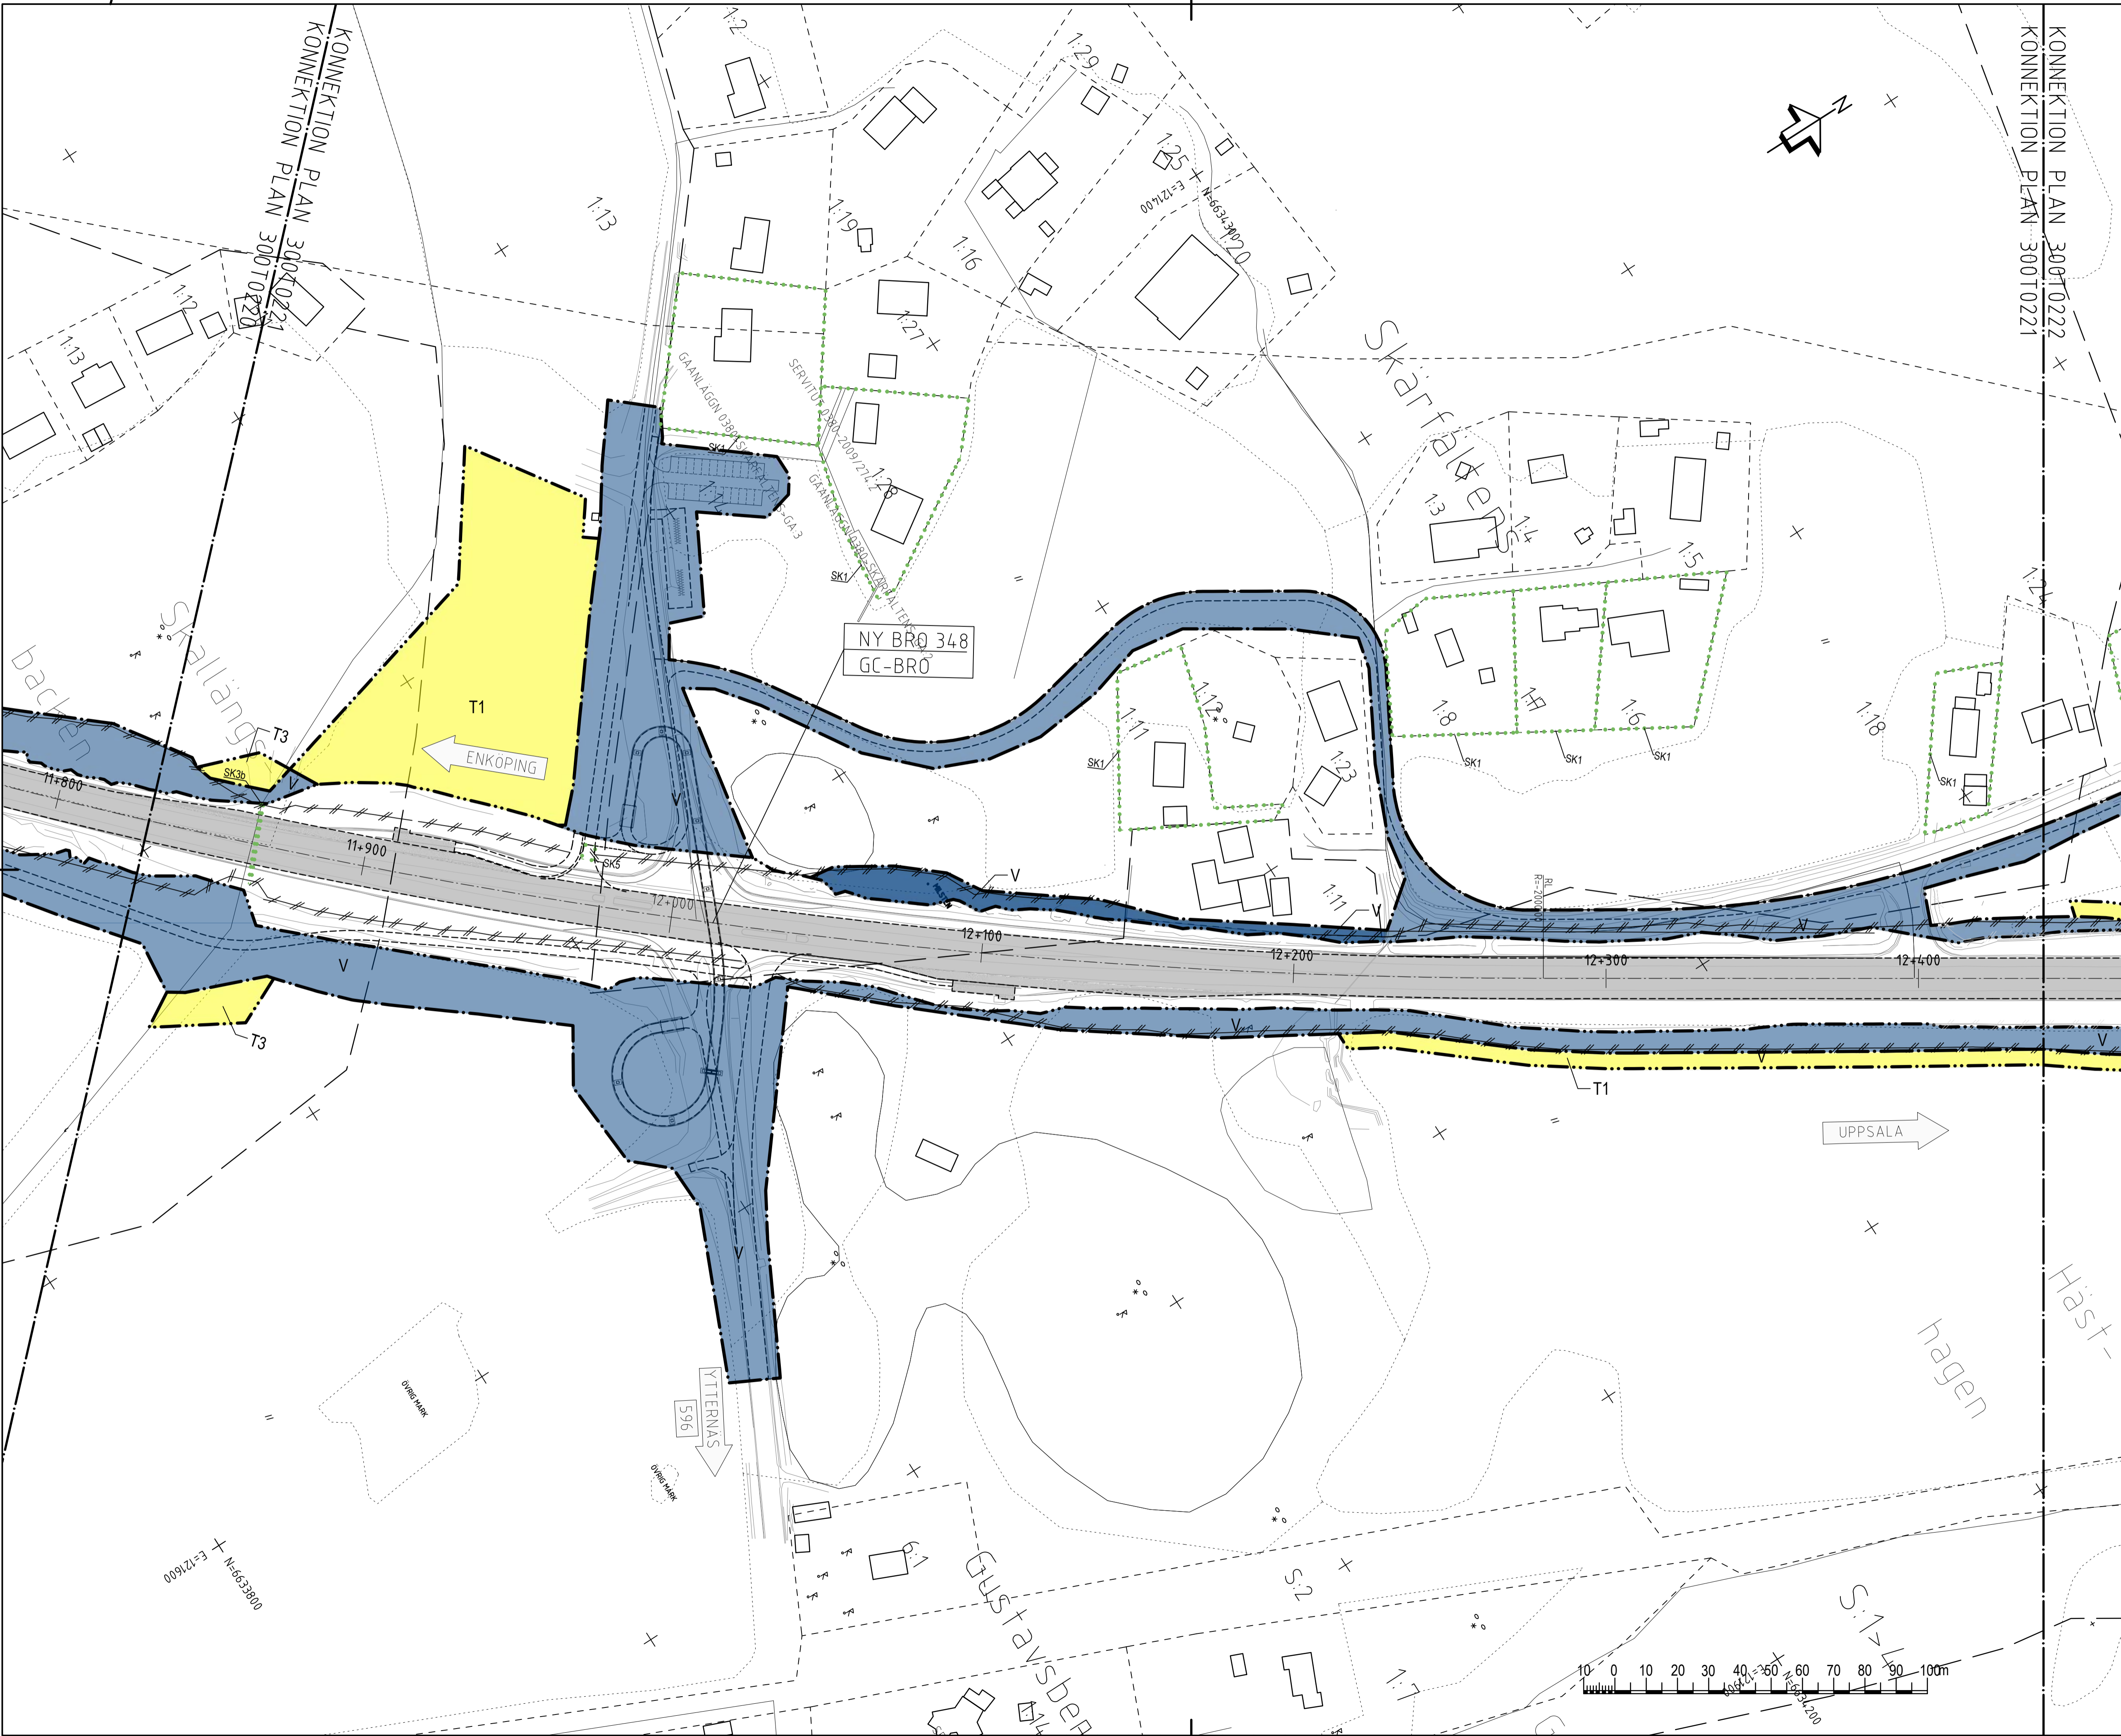

TECKENFÖRKLARING

- MARKANSPRÅK**
- GRÄNS FÖR NYTT VÄGOMRÅDE
 - AVGRÄNSNING MELLAN OLIKA TYPER AV MARKANSPRÅK
 - NYTT VÄGOMRÅDE MED VÄGRÄTT
 - T1** - TILFÄLLIG NYTT JÄNDERÄTT FÖR ARBETSOMRÅDE SKA GÄLLA UNDER BYGGTIDEN DOCK LÄNGST TILL BYGGTIDEN, DOCK LÄNGST TILL OCH MED 3 MÅNADER EFTER GODKÄND SLUTBESIKTNING
 - T2** - BROETABLERING, SKA GÄLLA UNDER BYGGTIDEN DOCK LÄNGST TILL BYGGTIDEN, DOCK LÄNGST TILL OCH MED 3 MÅNADER EFTER GODKÄND SLUTBESIKTNING
 - T3** - TILFÄLLIG NYTT JANDE SOM KRÄVS FÖR ATT KUNNA ÄTGÄRDA TRUMMA/DIKE
- SKYDDSÅTGÄRDER OCH FÖRSIKTIGHETSMÅTT**
- MARKERING ELLER AVGRÄNSNING AV SKYDDSÅTGÄRDER OCH FÖRSIKTIGHETSMÅTT
 - SK1** - FASTIGHET SOM ERBJUDDS NÅGON TYP AV BULLERSKYDDSÅTGÄRD
 - SK2** - VÄGTRUMMA KONSTRUERAS SÅ ATT DEN INTE UTGÖR VANDRINGSHINDER
 - SK3a** - NY FAUNABRO
 - SK3b** - NY FAUNAPASSAGE UNDER VÄGEN
 - SK4** - NYTT VILTUTHÖP
 - SK5** - NYA FÄRISTER
 - SK6** - NY LEDARMUR
 - SK7** - BEFINTLIG UNDERPASSAGE
 - SK8** - TÄTA DIKEN


- SKYDDSSOMRÅDE ENLIGT MILJÖBALKEN**
- NATURRESERVAT NYBORG
 - GENERELLA BIOTOPSKYDD
 - STRANDSKYDD
- FÖRBUDEN SOM AVSER VERKSAMHET ELLER ÄTGÄRD INOM OMÅRDE GENERELLA BIOTOPSKYDD (1:11.2 ST. MB) GÄLLER INTE BYGGANDE AV ALLMAN VÄG
- FÖRBUDEN MOT ÄTGÄRDER INOM STRANDSKYDDSSOMRÅDE (1:15 MB) GÄLLER INTE BYGGANDE AV ALLMAN VÄG
- SKYDDIGHETEN ATT GÖRA EN ANMÄLAN FÖR SAMRÅD ENLIGT 12:6 GÄLLER INTE FÖR DE VERKSAMHETER OCH ÄTGÄRDER SOM BEHÖVS FÖR ATT BYGGA VÄGEN OCH SOM FASTSTÄLLS OCH INGÅR I VÄGOMRÅDE FÖR ALLMAN VÄG ELLER FÖR TILFÄLLIG NYTT JÄNDERÄTT

- ÖVRIGA BETECKNINGAR**
- NY VÄG, VÄGBANESKANTER MED LÅNGMÄTNING (HÖJDANVISNINGEN AN INOM FELMARGINAL -1 M TILL +1 M)
 - FASTIGHETSGRÄNS / TRAKTGRÄNS
 - BRÖ 241 - BRÖ ANLÄGGINGS-ID
 - NYTT VILTSTÄNGSEL MED GRIND, VÄGOMRÅDET OMFATTAR 1 M PÅ VARDERA SIDA OM STÄNGSLET/GRINDEN

KOORDINATSYSTEM: SWEREF 99 18 00
HÖJDSYSTEM: RH2000

TYP AV PLAN VÄGPLAN	
GRANSKNINGSSTATUS / SYFTE FÖR GRANSKNING	
HANDLINGSTYP SAMRÅDSHANDLING	
DATUM 2021-09-15	LEVERANS / ÄNDRINGS-PM
OBJEKT VÄG 55 ÖRSUNDSBRO-KVARNBOLUND	
BELOMRÅDE / BANDEL ÖRSUNDSBRO-KVARNBOLUND	ANLÄGGNINGSDJEL GEMENSAMT
OBJEKTNUMMER / KM 163590	KONSTRUKTIONSNUMMER
BESTÄLLARE	LEVERANTÖR
TRAFIKVERKET	Licab
SKAPAD AV J.GACZKOWSKI, D.KOLASIŃSKI	UPPRÄGGSNUMMER 003051001
GODKÄND AV P.BANDAK	ÄNDELNING
RITNINGSTYP PLANKARTA	
TEKNIKOMRÅDE / INNEHÅLL VÄGUTFORMNING OCH TRAFIK	
BESKRIVNING VÄG 55 PLANKARTA KM 11/830 - 12/440	
SKALA 1:1000	FORMAT A1
RITINGSNUMMER 300T0221	FÖRVALTNINGSNUMMER
BLAD 21	NÄSTA BLAD 22
BET	

- 2021-09-09 14:42 CAD MODELLER/13083931
- 2021-09-09 14:42 CAD MODELLER/13083931
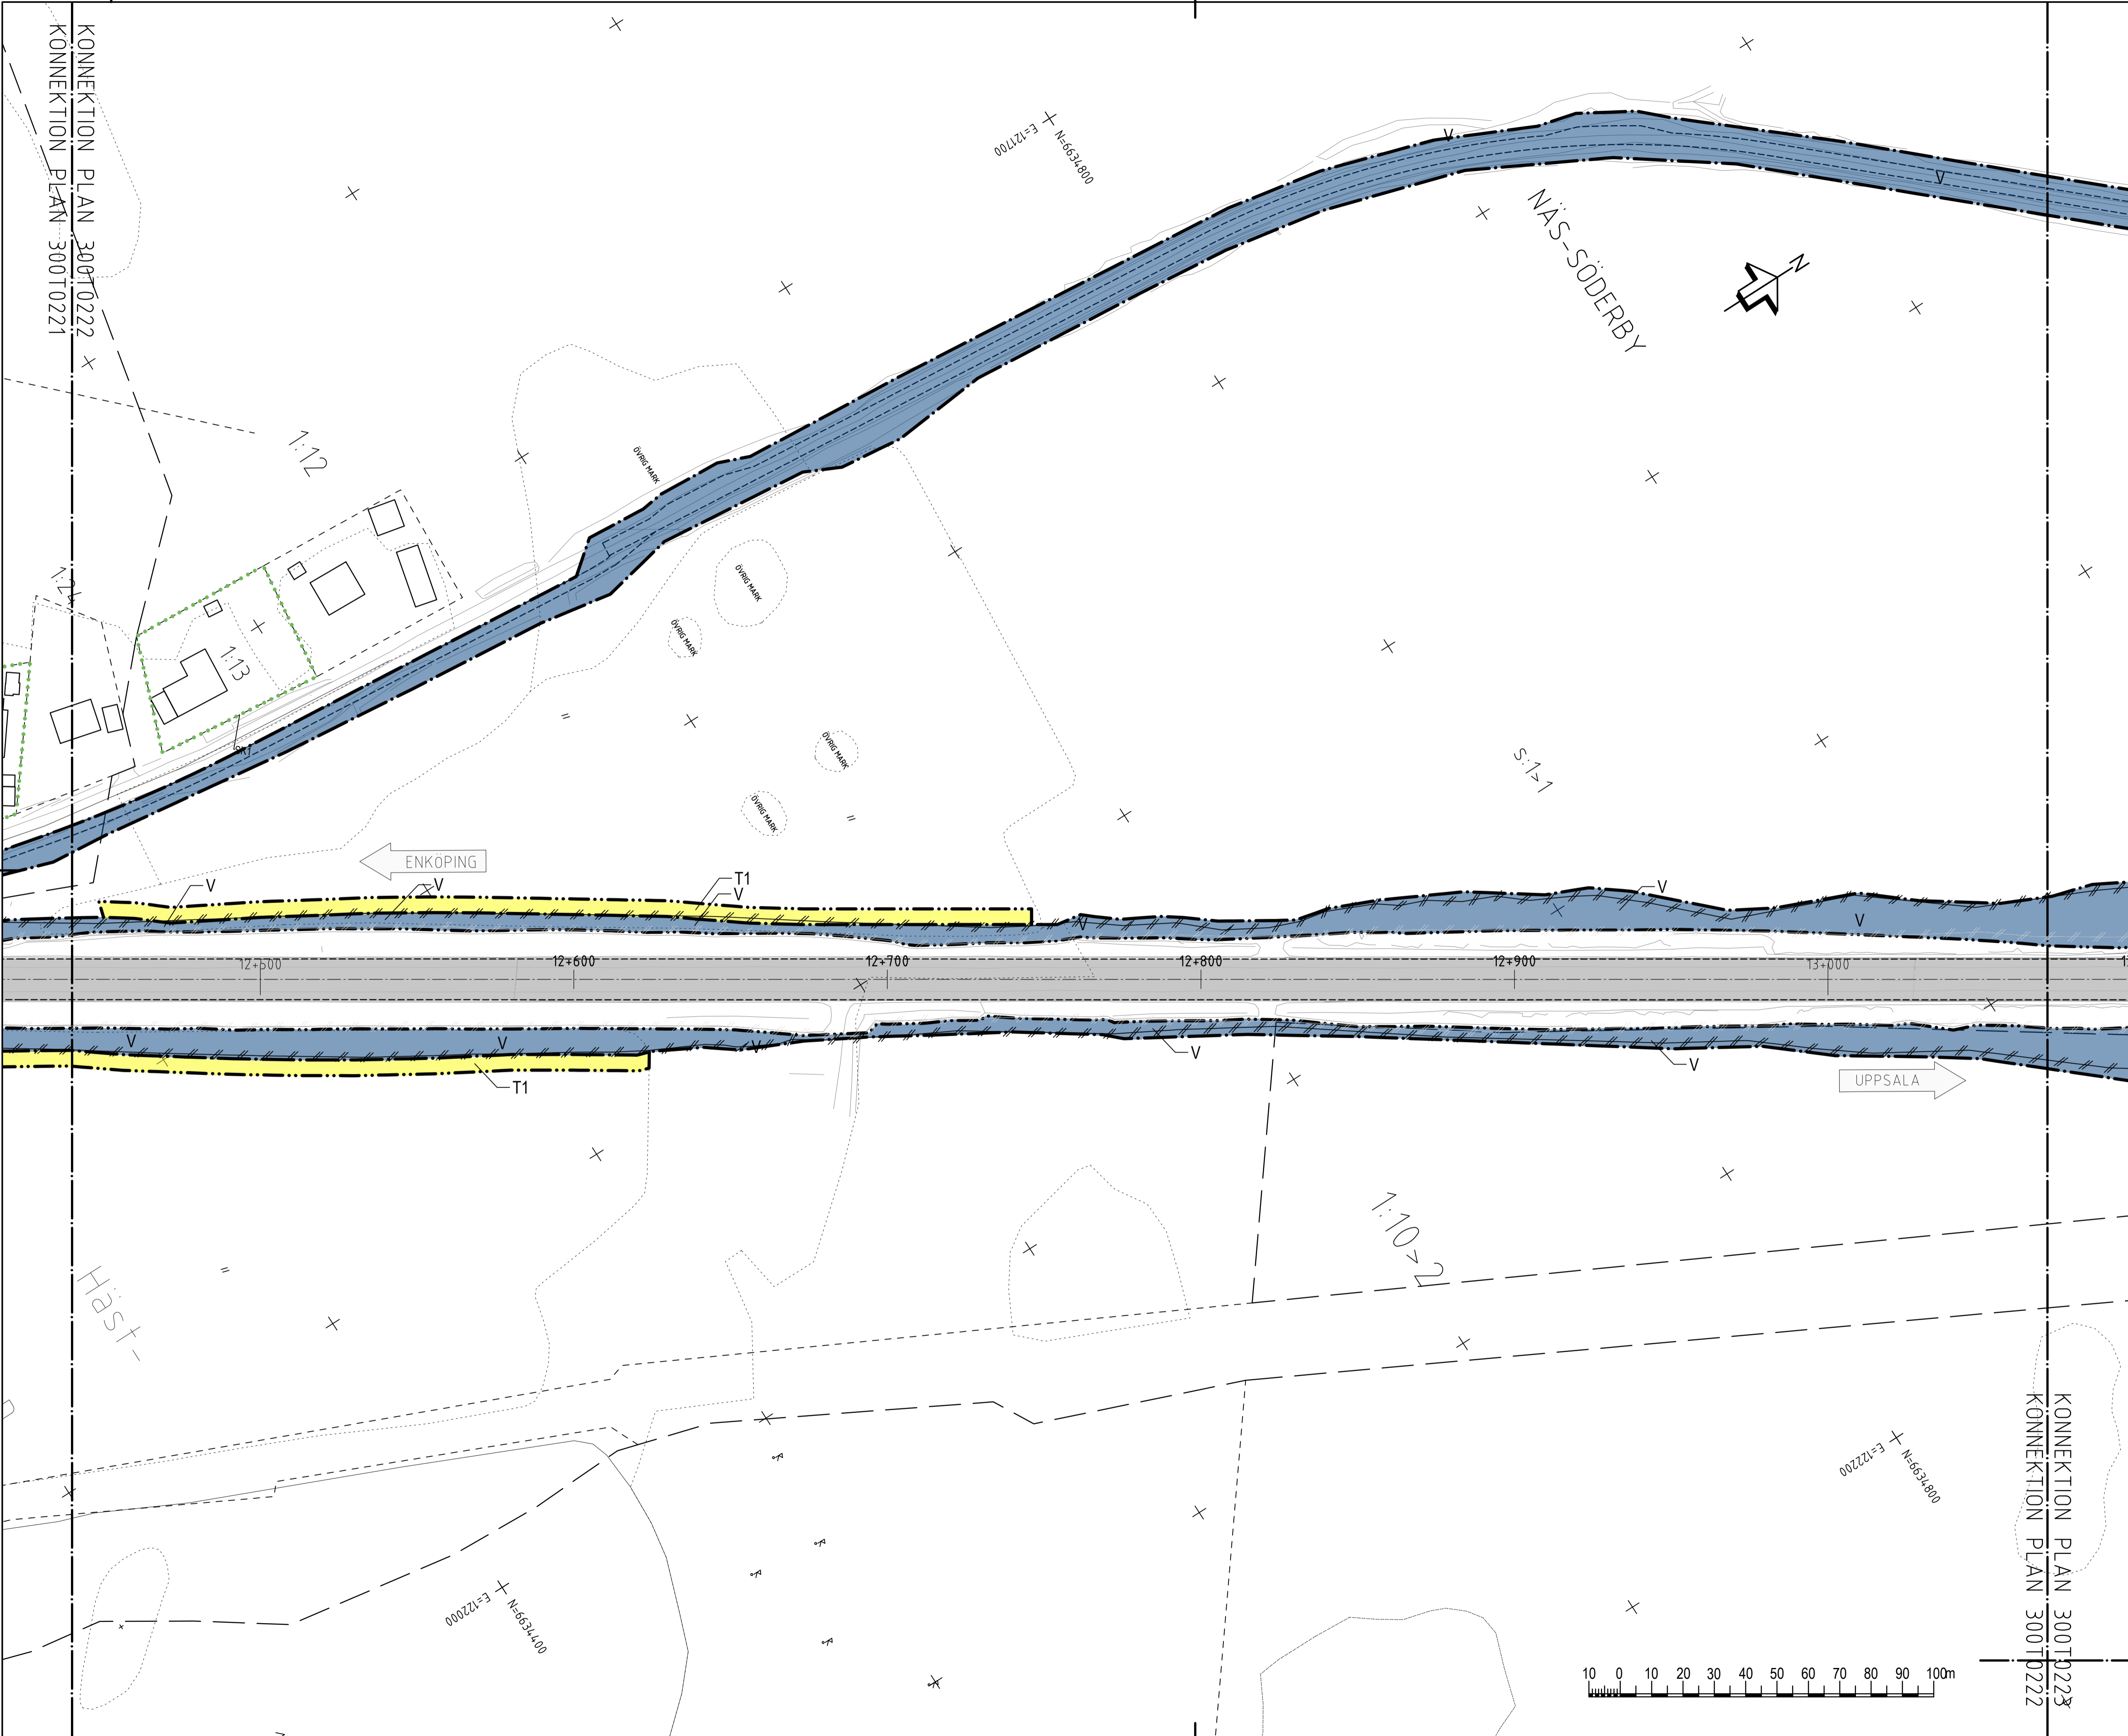

KONNEKTION PLAN 300T0222
 KONNEKTION PLAN 300T0221

TECKENFÖRKLARING

- MARKANSPRÅK**
- GRÄNS FÖR NYTT VÄGOMRÅDE
 - AVGRÄNSNING MELLAN OLIKA TYPER AV MARKANSPRÅK
 - NYTT VÄGOMRÅDE MED VÄGRÄTT
 - T1 - TILLFÄLLIG NYTTJÄNDERÄTT FÖR ARBETSOMRÅDE SKA GÄLLA UNDER BYGGTIDEN DOCK LÄNGST TILL BYGGTIDEN DOCK LÄNGST TILL OCH MED 3 MÅNADER EFTER GODKÄND SLUTBESIKTNING
 - T2 - BROETABLERING SKA GÄLLA UNDER BYGGTIDEN DOCK LÄNGST TILL BYGGTIDEN DOCK LÄNGST TILL OCH MED 3 MÅNADER EFTER GODKÄND SLUTBESIKTNING
 - T3 - TILLFÄLLIG NYTTJÄNDE SOM KRÄVS FÖR ATT KUNNA ÅTGÄRDA TRUMMA/DIKE

SKYDDSÅTGÄRDER OCH FÖRSIKTIGHETSMÅTT

- MARKERING ELLER AVGRÄNSNING AV SKYDDSÅTGÄRDER OCH FÖRSIKTIGHETSMÅTT
- Sk1 - FASTIGHET SOM ERBJUDS NÅGON TYP AV BULLERSKYDDSÅTGÄRD
- Sk2 - VÄGRUMMA KONSTRUERAS SÅ ATT DEN INTE UTGÖR VANDRINGSHINDER
- Sk3a - NY FAUNABRO
- Sk3b - NY FAUNAPASSAGE UNDER VÄGEN
- Sk4 - NYTT VILTUTHOPP
- Sk5 - NYA FÄRISTER
- Sk6 - NY LEDARMUR
- Sk7 - BEFINTLIG UNDERPASSAGE
- Sk8 - TÄTA DIKEN

SKYDDSOMRÅDE ENLIGT MILJÖBALKEN

- NATURRESERVAT NYBORG
- GENERELLA BIOTÖPSKYDD
- STRANDSKYDD

FÖRBUDEN SOM AVSER VERKSAMHET ELLER ÅTGÄRD INOM OMRÅDE GENERELLA BIOTÖPSKYDD (1:11 2 ST. MBI) GÄLLER INTE BYGGANDE AV ALLMÄN VÄG


FÖRBUDEN MOT ÅTGÄRDER INOM STRANDSKYDDSOMRÅDE (1:15 MBI) GÄLLER INTE BYGGANDE AV ALLMÄN VÄG

SKYLDIGHETEN ATT GÖRA EN ANMÄLAN FÖR SAMRÅD ENLIGT 12:6 MB GÄLLER INTE FÖR DE VERKSAMHETER OCH ÅTGÄRDER SOM BEHÖVS FÖR ATT BYGGA VÄGEN OCH SOM FASTSTÄLLS OCH INGÅR I VÄGOMRÅDE FÖR ALLMÄN VÄG ELLER OMRÅDE FÖR TILLFÄLLIG NYTTJÄNDERÄTT

ÖVRIGA BETECKNINGAR

- 0/100 - NY VÄG, VÄGBANKEKANTER MED LÄNGDMÄTNING (HÖJDANGIVELSEN ÄR INOM FELMARGINAL -1 M TILL +1 M)
- FASTIGHETSGRÄNS TRAKTGRÄNS
- BRÖ 241 - BRÖ ANLÄGGNINGSD
- NYTT VILTSTÄNGSEL MED GRIND, VÄGOMRÅDET OMFATTAR 1 M PÅ VARDERA SIDA OM STÄNGSLET/GRINDEN

KOORDINATSYSTEM: SWEREF 99 18 00
 HÖJDSYSTEM: RH2000

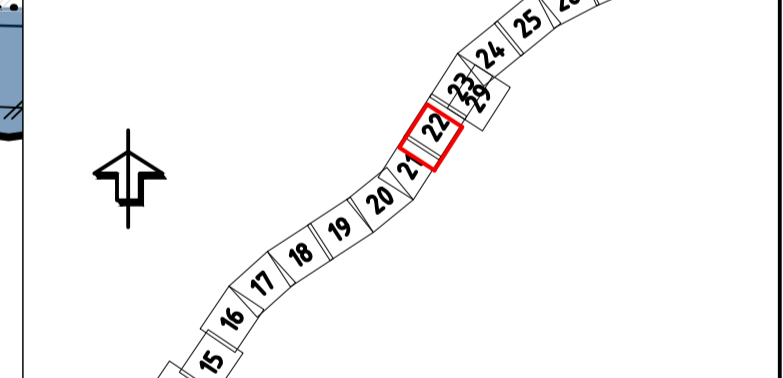

TYP AV PLAN
VÄGPLAN
 GRANSKNINGSSTATUS / SYFTE
FÖR GRANSKNING
 HANDLINGSTYP
SAMRÅDSHANDLING


DATUM 2021-09-15 LEVERANS / ÄNDRINGS-PM
 OBJEKT
VÄG 55 ÖRSUNDSBRO-KVARNBOLUND

BELOMRÅDE / BANDEL
ÖRSUNDSBRO-KVARNBOLUND
 ANLÄGGNINGSD
 GEMENSAMT
 OBJEKTNUMMER / KM 163590 KONSTRUKTIONSNUMMER
 BESTÄLLARE LEVERANTÖR
TRAFIKVERKET Licab NORR

SKAPAD AV J.GACZKOWSKI, D.KOLASIŃSKI UPPDRAGSNUMMER 003051001
 GODKÄND AV P.BANDAK ÄVELNING

RITNINGSTYP
PLANKARTA
 TEKNIKOMRÅDE / INNEHÅLL
VÄGUTFORMNING OCH TRAFIK
 BESKRIVNING
VÄG 55 PLANKARTA KM 12/440 - 13/070

SKALA 1:1000 FORMAT A1 FÖRVALTNINGSNUMMER
 RITNINGSNUMMER 300T0222 BLAD 22 NÄSTA BLAD 23 BET

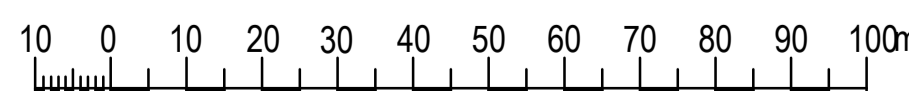

KONNEKTION PLAN 300T0222
 KONNEKTION PLAN 300T0222

TECKENFÖRKLARING

- MARKANSPRÅK**
- GRÄNS FÖR NYTT VÄGOMRÅDE
 - AVGRÄNSNING MELLAN OLIKA TYPER AV MARKANSPRÅK
 - NYTT VÄGOMRÅDE MED VÄGRÄTT
- T1** - TILFÄLLIG NYTTJÄNDERÄTT FÖR ARBETSOMRÅDE
SKA GÄLLA UNDER BYGGTIDEN DOCK LÄNGST TILL BYGGTIDEN, DOCK LÄNGST TILL OCH MED 3 MÅNADER EFTER GODKÄND SLUTBESIKTNING
- T2** - BROFOTABLERING, SKA GÄLLA UNDER BYGGTIDEN DOCK LÄNGST TILL BYGGTIDEN, DOCK LÄNGST TILL OCH MED 3 MÅNADER EFTER GODKÄND SLUTBESIKTNING
- T3** - TILFÄLLIG NYTTJÄNDE SOM KRÄVS FÖR ATT KUNNA ÅTGÄRDA TRÜMMA/DIKE

SKYDDSÅTGÄRDER OCH FÖRSIKTIGHETSMÅTT

- MARKERING ELLER AVGRÄNSNING AV SKYDDSÅTGÄRDER OCH FÖRSIKTIGHETSMÅTT
- Sk1** - FASTIGHET SOM ERBJUDES NÅGON TYP AV BULLERSKYDDSÅTGÄRD
Sk2 - VÄGRUMMA KONSTRUERAS SÅ ATT DEN INTE UTGÖR VANDRINGSHINDER
Sk3a - NY FAUNABRO
Sk3b - NY FAUNAPASSAGE UNDER VÄGEN
Sk4 - NYTT VILTUTHOPP
Sk5 - NYA FÄRISTER
Sk6 - NY LEDARMUR
Sk7 - BEFINTLIG UNDERPASSAGE
Sk8 - TÄTA DIKEN

SKYDDSOMRÅDE ENLIGT MILJÖBALKEN


- NATURRESERVAT NYBORG
- GENERELLA BIOTÖPSKYDD
- STRANDSKYDD

FÖRBUDEN SOM AVSER VERKSAMHET ELLER ÅTGÄRD INOM OMRÅDE GENERELLA BIOTÖPSKYDD (1:11.2 ST. MB) GÄLLER INTE BYGGANDE AV ALLMÄN VÄG
 FÖRBUDEN MOT ÅTGÄRDER INOM STRANDSKYDDSOBJÖRD (1:15 MB) GÄLLER INTE BYGGANDE AV ALLMÄN VÄG
 SKYDDIGHETEN ATT GÖRA EN ANMÄLAN FÖR SAMRÅD ENLIGT 12.6 MB GÄLLER INTE FÖR DE VERKSAMHETER OCH ÅTGÄRDER SOM BEHOVS FÖR ATT BYGGA VÄGEN OCH SOM FASTSTÄLLS OCH INGÅR I VÄGOMRÅDE FÖR ALLMÄN VÄG ELLER OMRÅDE FÖR TILFÄLLIG NYTTJÄNDERÄTT.


ÖVRIGA BETECKNINGAR

- NY VÄG, VÄGBANKANTER MED LÄNGDMÄTNING (HÖJDANGIVELSE ENLIGT FÖLJANDE) -1 M TILL +1 M
- FASTIGHETSGRÄNS
- TRAKTGRÄNS
- BRO ANLÄGGNINGS-ID
- NYTT VILTSTÄNGSEL MED GRIND, VÄGOMRÅDET OMFATTAR 1.1M PÅ VÄRDERA SIDA OM STÄNGSEL/GRINDEN


KOORDINATSYSTEM: SWEREF 99 18 00
 HÖJDSYSTEM: RH2000

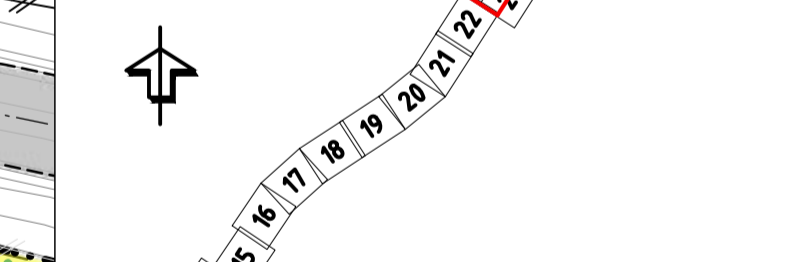

TYP AV PLAN		VÄGPLAN	
GRANSKNINGSSTATUS / SYFTE		FÖR GRANSKNING	
HANDLINGSTYP		SAMRÅDSHANDLING	
DATUM	2021-09-15	LEVERANS / ÄNDRINGS-PM	
OBJEKT			
VÄG 55 ÖRSUNDSBRO-KVARNBOLUND			
DELOMRÅDE / BANDEL			
ÖRSUNDSBRO-KVARNBOLUND			
ANLÄGGNINGSDEL			
GEMENSAMT			
OBJEKTNUMMER / KM	163590	KONSTRUKTIONNUMMER	
BESTÄLLARE		LEVERANTÖR	
TRAFIKVERKET		Licab NORA	
SKAPAD AV	J.GACZKOWSKI, D.KOLASIŃSKI	UPPRÄGGSNUMMER	003051001
GODKÄND AV	P.BANDAK	ÄNDELNING	
RITNINGSTYP			
PLANKARTA			
TEKNIKOMRÅDE / INNEHÅLL			
VÄGUTFORMNING OCH TRAFIK			
BESKRIVNING			
VÄG 55			
PLANKARTA			
KM 13/070 - 13/680			
SKALA	1:1000	FORMAT	A1
RITNINGNUMMER	300T0223	BLAD	NÄSTA BLAD
		23	24
		BET	

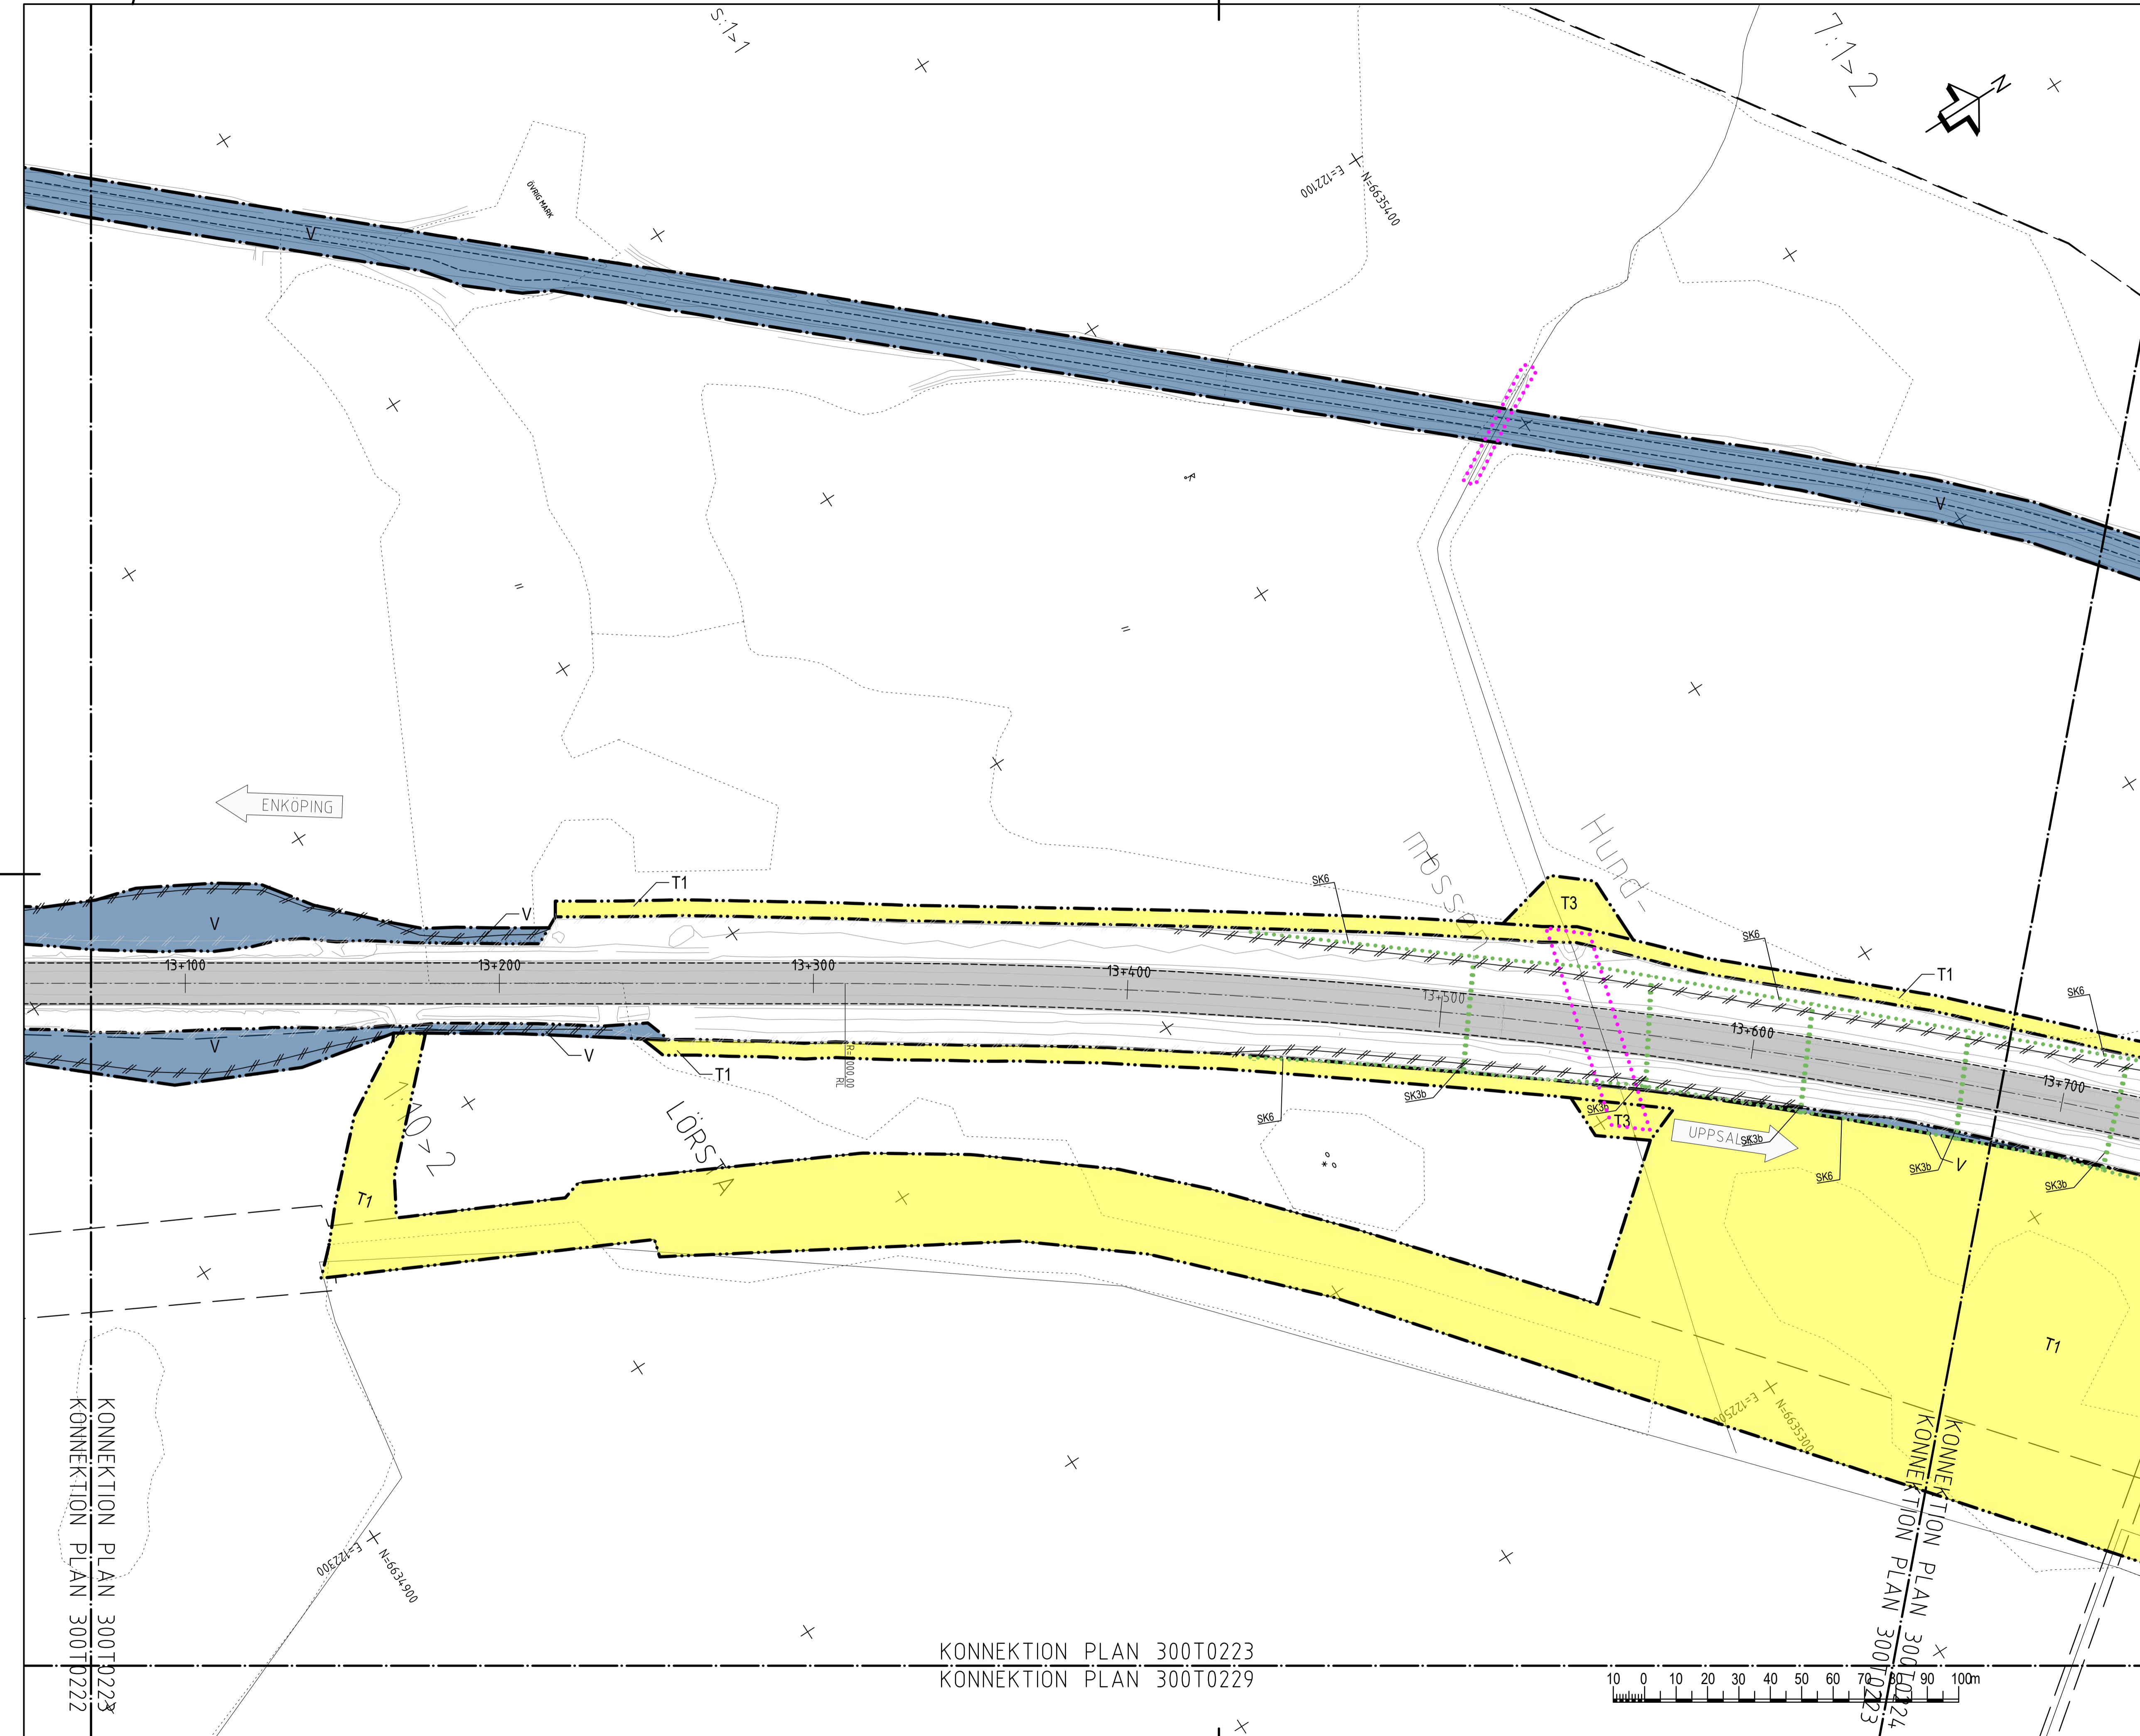

Datum	Ändring
2021-09-15	2021-09-15 14:42
2021-09-15	2021-09-15 14:42
2021-09-15	2021-09-15 14:42
2021-09-15	2021-09-15 14:42
2021-09-15	2021-09-15 14:42
2021-09-15	2021-09-15 14:42
2021-09-15	2021-09-15 14:42
2021-09-15	2021-09-15 14:42
2021-09-15	2021-09-15 14:42
2021-09-15	2021-09-15 14:42
2021-09-15	2021-09-15 14:42
2021-09-15	2021-09-15 14:42
2021-09-15	2021-09-15 14:42
2021-09-15	2021-09-15 14:42
2021-09-15	2021-09-15 14:42
2021-09-15	2021-09-15 14:42
2021-09-15	2021-09-15 14:42
2021-09-15	2021-09-15 14:42
2021-09-15	2021-09-15 14:42
2021-09-15	2021-09-15 14:42
2021-09-15	2021-09-15 14:42
2021-09-15	2021-09-15 14:42
2021-09-15	2021-09-15 14:42
2021-09-15	2021-09-15 14:42
2021-09-15	2021-09-15 14:42
2021-09-15	2021-09-15 14:42
2021-09-15	2021-09-15 14:42
2021-09-15	2021-09-15 14:42
2021-09-15	2021-09-15 14:42
2021-09-15	2021-09-15 14:42

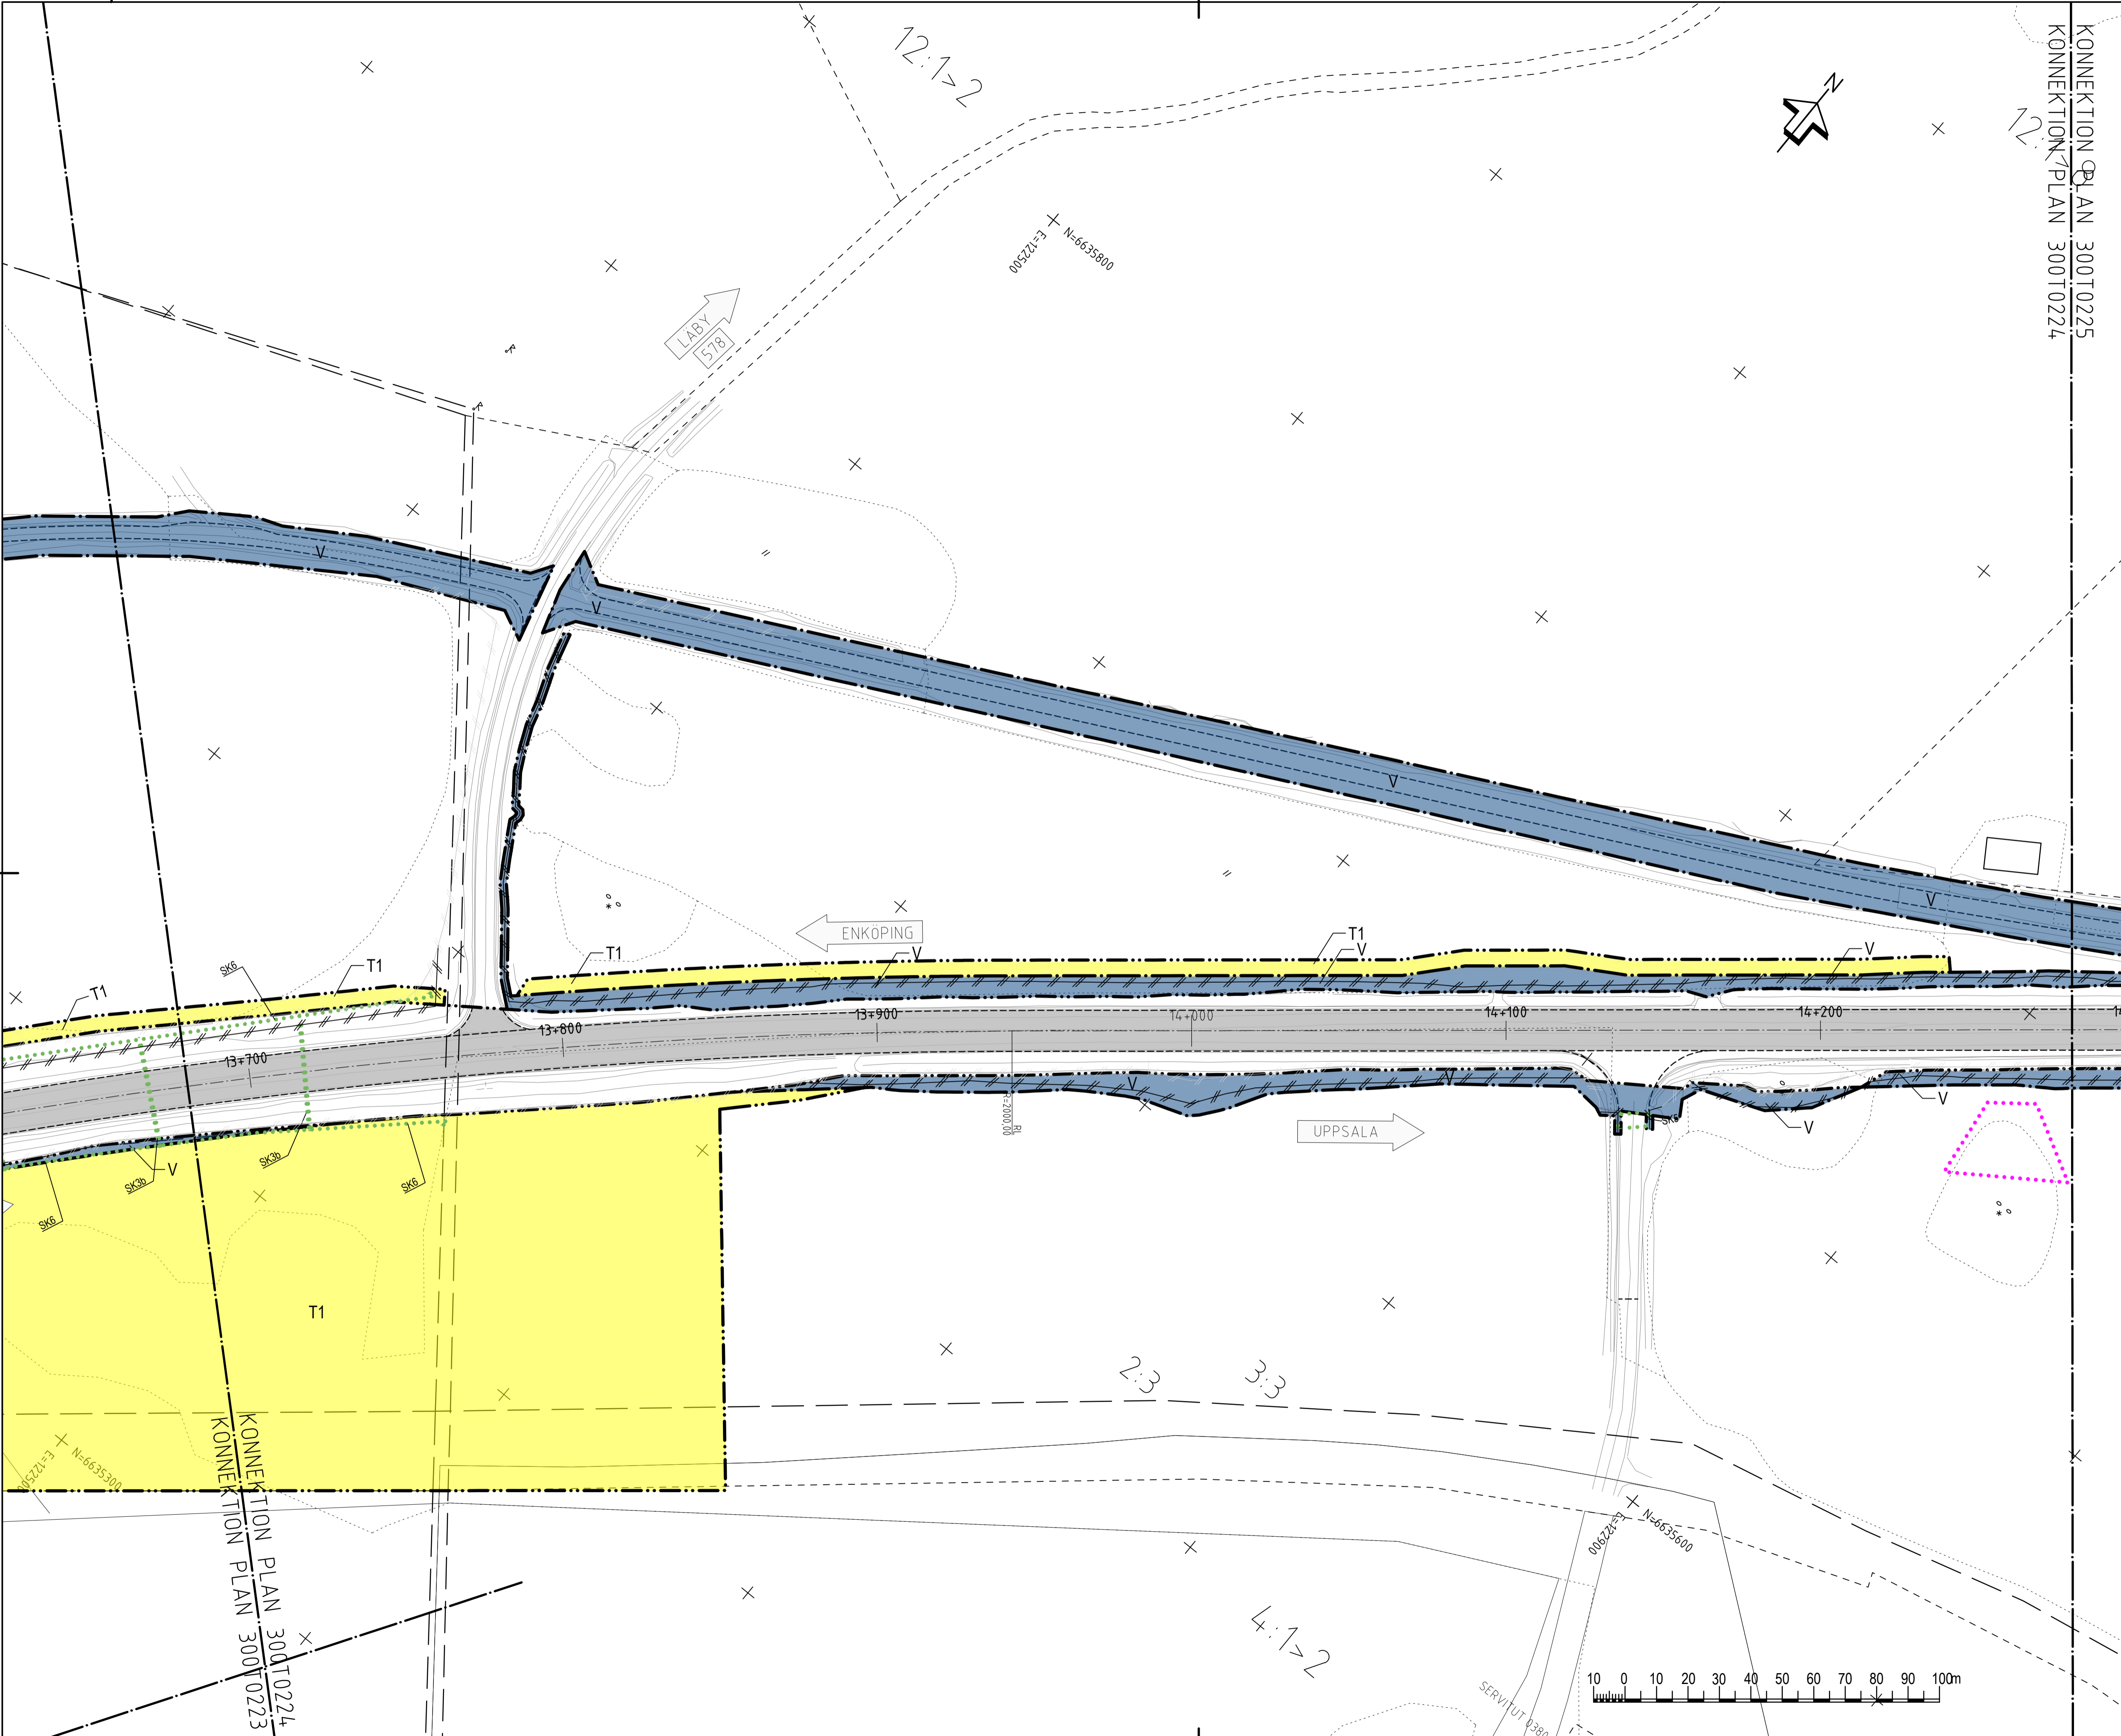

TECKENFÖRKLARING
MARKANSPRÅK
 — GRÄNS FÖR NYTT VÄGOMRÅDE
 — AVGRÄNSNING MELLAN OLKA TYPER AV MARKANSPRÅK
 V NYTT VÄGOMRÅDE MED VÄGRÄTT
 T1 - TILFÄLLIG NYTT JÄNDERÄTT FÖR ARBETSOMRÅDE
 SKA GÄLLA UNDER BYGGTIDEN DOCK LÄNGST TILL BYGGTIDEN DOCK LÄNGST TILL OCH MED 3 MÅNADER EFTER GODKÄND SLUTBESIKTNING
 T2 BROETABLERING, SKA GÄLLA UNDER BYGGTIDEN DOCK LÄNGST TILL BYGGTIDEN DOCK LÄNGST TILL OCH MED 3 MÅNADER EFTER GODKÄND SLUTBESIKTNING
 T3 TILFÄLLIG NYTT JÄNDE SOM KRÄVS FÖR ATT KUNNA ÅTGÄRDA TRÜMMOR/DIKE

SKYDDÅTGÄRDER OCH FÖRSIKTIGHETSMÅTT
 .. MARKERING ELLER AVGRÄNSNING AV SKYDDÅTGÄRDER OCH FÖRSIKTIGHETSMÅTT
 Sk1 FASTIGHET SOM ERBJUDD NÅGON TYP AV BULLERSKYDDÅTGÄRD
 Sk2 VÄGTRÜMMA KONSTRUERAS SÅ ATT DEN INTE UTGÖR VANDRINGSHINDER
 Sk3a NY FAUNABRO
 Sk3b NY FAUNAPASSAGE UNDER VÄGEN
 Sk4 NYTT VILTUTHOPP
 Sk5 NYA FÄRISTER
 Sk6 NY LEDARMUR
 Sk7 BEFINTLIG UNDERPASSAGE
 Sk8 TÅTA DIKEN

SKYDDZON ENLIGT MILJÖBALKEN
 NATURRESERVAT NYBORG
 GENERELLA BIOTOPSKYDD
 STRANDSKYDD

FÖRBUDEN SOM AVSER VERKSAMHET ELLER ÅTGÄRD INOM OMRÅDE GENERELLA BIOTOPSKYDD (1:11 2 ST. MBI GÄLLER INTE BYGGANDE AV ALLMÄN VÄG
 FÖRBUDEN MOT ÅTGÄRDER INOM STRANDSKYDDZON (1:15 MBI GÄLLER INTE BYGGANDE AV ALLMÄN VÄG.

SKYDDIGHETEN ATT GÖRA EN ANMÄLAN FÖR SAMRÅD ENLIGT 12:6 MB GÄLLER INTE FÖR DE VERKSAMHETER OCH ÅTGÄRDER SOM BEHOVS FÖR ATT BYGGA VÄGEN OCH SOM FASTSTÄLLS OCH INGÅR I VÄGOMRÅDE FÖR ALLMÄN VÄG ELLER OMRÅDE FÖR TILFÄLLIG NYTT JÄNDERÄTT.

ÖVRIGA BETECKNINGAR
 0/100 NY VÄG, VÄGBANEKANTER MED LÄNGDMÄTNING
 (HÖJDANGIVELSE ÄR INOM FELMARGINAL -1 M TILL +1 M)
 - - - - - FASTIGHETSGRÄNS
 — — — — — TRAKTGRÄNS
 BRÖ 2x1 BRÖ ANLÄGGNINGS-ID
 // // NYTT VILTSÄNGSEL MED GRIND, VÄGOMRÅDET OMFATTAR 1 M PÅ VARDERA SIDA OM STÄNGSLET/GRINDEN

KOORDINATSYSTEM: SWEREF 99 18 00
HÖJDSYSTEM: RH2000


TYP AV PLAN **VÄGPLAN**
 GRANSKNINGSSTATUS/SYFTE **FÖR GRANSKNING**
 HANDLINGSTYP **SAMRÅDSHANDLING**
 DATUM **2021-09-15** LEVERANS / ÄNDRINGS-PM
 OBJEKT **VÄG 55 ÖRSUNDSBRO-KVARNBOLUND**

DELOMRÅDE / BANDEL **ÖRSUNDSBRO-KVARNBOLUND**
 ANLÄGGNINGSDEL **GEMENSAMT**
 OBJEKTNUMMER / KM **163590** KONSTRUKTIONNUMMER
 BESTÄLLARE **TRAFIKVERKET** LEVERANTÖR **Licab NORR**
 SKAPAD AV **J.GACZKOWSKI, D.KOLASIŃSKI** UPPDRAGSNUMMER **003051001**
 GODKÄND AV **P.BANDAK** ÄNDELNING

RITNINGSTYP **PLANKARTA**
 TEKNIKOMRÅDE / INNEHÅLL **VÄGUTFORMNING OCH TRAFIK**
 BESKRIVNING **VÄG 55 PLANKARTA KM 13/680 - 14/280**

SKALA **1:1000** FORMAT **A1** FÖRVALTNINGSNUMMER
 RITINGSNUMMER **300T0224** BLAD **24** NÄSTA BLAD **25** BET

CAD MODELLER/N:\3008301
 CAD MODELLER/N:\3008302
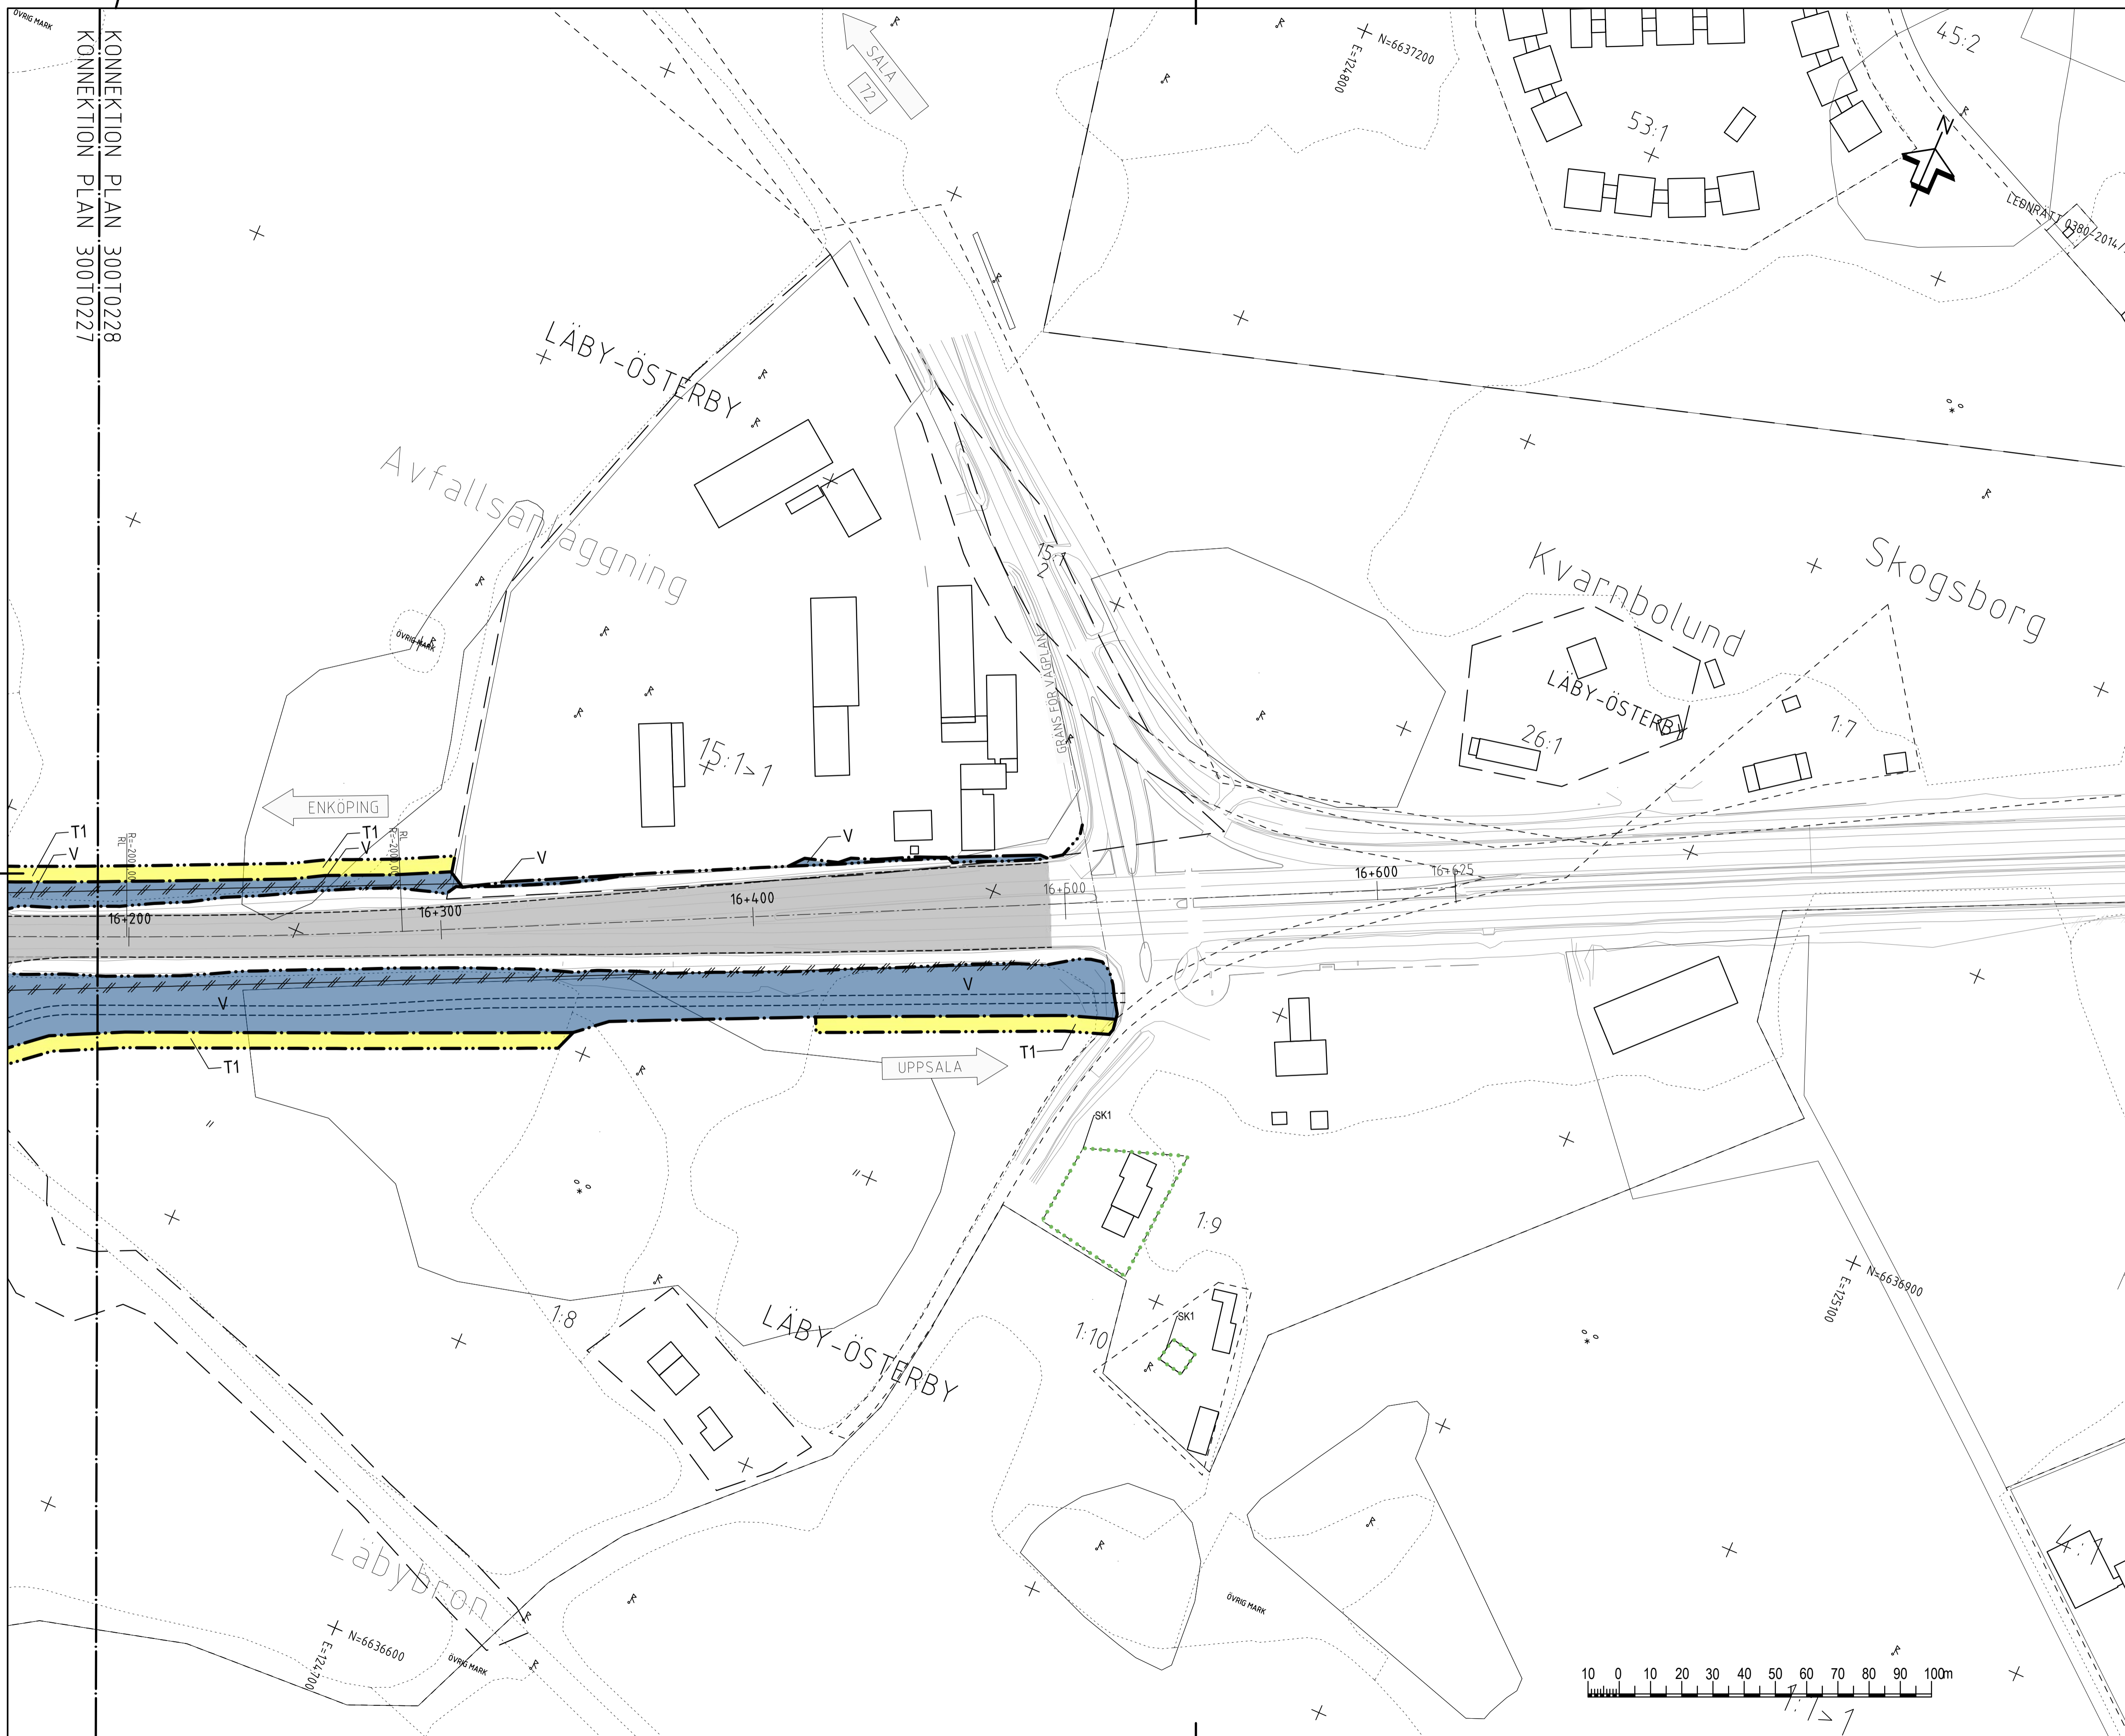

TECKENFÖRKLARING

- MARKANSPRÅK
 --- GRÄNS FÖR NYTT VÄGOMRÅDE
 --- AVGRÄNSNING MELLAN OLIKA TYPER AV MARKANSPRÅK
 V NYTT VÄGOMRÅDE MED VÄGRÄTT
 T1 TILFÄLLIG NYTTJÄNDERÄTT FÖR ARBETSOMRÅDE
 SKA GÄLLA UNDER BYGGTIDEN DOCK LÄNGST TILL
 BYGGTIDEN DOCK LÄNGST TILL OCH MED 3 MÅNADER
 EFTER GODKÄND SLUTBESIKTNING
 T2 BROETABLERING, SKA GÄLLA UNDER BYGGTIDEN DOCK
 LÄNGST TILL BYGGTIDEN, DOCK LÄNGST TILL OCH
 MED 3 MÅNADER EFTER GODKÄND SLUTBESIKTNING
 T3 TILFÄLLIG NYTTJÄNDE SOM KRÄVS FÖR ATT KUNNA
 ÅTGÄRDA TRUMMA/DIKE

SKYDDSÅTGÄRDER OCH FÖRSIKTIGHETSMÅTT

- MARKERING ELLER AVGRÄNSNING AV
 SKYDDSÅTGÄRDER OCH FÖRSIKTIGHETSMÅTT
 Sk1 FASTIGHET SOM ERBJUDS NÅGON TYP AV BULLERSKYDDSÅTGÄRD
 Sk2 VÄGRUMMA KONSTRUERAS SÅ ATT DEN INTE UTGÖR VANDRINGSHINDER
 Sk3a NY FAUNABRO
 Sk3b NY FAUNAPASSAGE UNDER VÄGEN
 Sk4 NYTT VILTUTHÖPP
 Sk5 NYA FÄRISTER
 Sk6 NY LEDARMUR
 Sk7 BEFINTLIG UNDERPASSAGE
 Sk8 TÅTA DIKEN

SKYDDSOMRÅDE ENLIGT MILJÖBALKEN

- NATURRESERVAT NYBORG
 ●●●●● GENERELLA BIOTÖPSKYDD
 ●●●●● STRANDSKYDD

FÖRBUDEN SOM AVSER VERKSAMHET ELLER ÅTGÄRD INOM OMRÅDE GENERELLA
 BIOTÖPSKYDD (7:11 2 ST. MB) GÄLLER INTE BYGGANDE AV ALLMÄN VÄG
 FÖRBUDEN MOT ÅTGÄRDER INOM STRANDSKYDDSOMRÅDE (7:15 MB) GÄLLER INTE
 BYGGANDE AV ALLMÄN VÄG

SKYLIGHETEN ATT GÖRA EN ANMÄLAN FÖR SAMRÅD ENLIGT 12:6 GÄLLER INTE FÖR DE
 VERKSAMHETER OCH ÅTGÄRDER SOM BEHOVS FÖR ATT BYGGA VÄGEN OCH SOM
 FASTSTÄLLS OCH INGÅR I VÄGOMRÅDE FÖR ALLMÄN VÄG ELLER FÖR TILFÄLLIG
 NYTTJÄNDERÄTT

ÖVRIGA BETECKNINGAR

- 0/100 NY VÄG, VÄGBANER OCH LÄNGMÄTNING
 (HÖJDANVISNINGEN ÄR INOM FELMARGINAL -1 M TILL +1 M)
 - - - FASTIGHETSGRÄNS
 --- TRAKTGRÄNS
 BRO 2+1 BRO ANLÄGGNINGSD
 // NYTT VILTSTÄNGSEL MED GRIND, VÄGOMRÅDET
 OMFATTAR 1 M PÅ VARERA SIDA OM
 STÅNGSLET/GRINDEN

KOORDINATSYSTEM: SWEREF 99 18 00
 HÖJDSYSTEM: RH2000

TYP AV PLAN
VÄGPLAN
 GRANSKNINGSSTATUS / SYFTE
FÖR GRANSKNING

HANDLINGSTYP	SAMRÅDSHANDLING		
DATUM	2021-09-15	LEVERANS / ANDRINGS-PM	
OBJEKT	VÄG 55 ÖRSUNDBRO-KVARNBOLUND		
DELOMRÅDE / BANDEL	ÖRSUNDBRO-KVARNBOLUND		
ANLÄGGNINGSDEL	GEMENSAMT		
OBJEKTNUMMER / KM	163590	KONSTRUKTIONSNUMMER	
BESTÄLLARE	TRAFIKVERKET	LEVERANTÖR	Licab NORA
SKAPAD AV	J.GACZKOWSKI, D.KOLASIŃSKI	UPPRÄGGSNUMMER	003051001
GODKÄND AV	P.BANDAK	AVDELNING	
RITNINGSTYP	PLANKARTA		
TEKNIKOMRÅDE / INNEHÅLL	VÄGUTFORMNING OCH TRAFIK		
BESKRIVNING	VÄG 55 PLANKARTA KM 16/190 - 16/625		
SKALA	1:1000	FORMAT	A1
RITINGSNUMMER	300T0228	BLAD	28
		NÄSTA BLAD	29
		BET	

2021-09-09 14:42 2021-09-09 14:42 2021-09-09 14:42 2021-09-09 14:42 2021-09-09 14:42 2021-09-09 14:42 2021-09-09 14:42 2021-09-09 14:42
CAD MODELLER/03090301
CAD MODELLER/03090301
CAD MODELLER/03090301
CAD MODELLER/03090301
CAD MODELLER/03090301
CAD MODELLER/03090301
CAD MODELLER/03090301
CAD MODELLER/03090301

FIL: C:\USERS\JACZEK\GACZKOWSKI\KCE DROPBOX\191103 VÄG 55 LONCEBRO-OROSBRO\103 VÄG 55 TRAFIKCAD (RITNING) (300T0228).DWG PLOTTAD: 2021-09-15 14:42 AV ANVÄNDAREN JACZEK\GACZKOWSKI

