

NYA ANLÄGGNINGAR

- 0+000

JÄRNVÄG MED LÄNGDMÄTNINGSSTRECK OCH LÄNGDANGIVELSE
- yy/yyy
- JÄRNVÄG MED SLÄNT
-
- ALLMÄN STATLIG VÄG MED LÄNGDMÄTNINGSSTRECK OCH LÄNGDANGIVELSE
-
- SERVICEVÄG
-
- FÖRSLAG TILL KOMMUNAL GATA, GÅNG- OCH CYKELVÄG ELLER ENSKILD VÄG SOM INTE FASTSTÄLLS AV JÄRNVÄGSPLANEN
-
- FÖRSLAG TILL PLANSKILD PASSAGE ÖVER JÄRNVÄGEN
-
- TRÄG
-
- TUNNEL
-
- PÄLDÄCK
-
- TRUMMA
-
- STÖDMUR
-
- PLATTFORM / PLATTFORM SOM BYGGS UT
-
- JÄRNVÄGSBRO
-
- BRO ÖVER JÄRNVÄG
-
- SKYFALLSGENOMLEDNING
-
- PLATTFORMSFÖRBINDELSE/TRAPPOR OCH HISSAR
-
- BULLERSKYDDSSKÄRM
-
- GENOMSIKTIG BULLERSKYDDSSKÄRM
-
- STÄNGSEL
-
- MARKERING ELLER AVGRÄNSNING AV BIOTOPSKYDD
-
- RIVNING AV BEFINTLIG JÄRNVÄG
-
- DIKE, OMLEDDNING AV VATTENDRAG
-
- BYGGNAD RIVS
-
- TEKNIKHUS


ÖVRIGT

-
- BEFINTLIG JÄRNVÄG
-
- BEFINTLIG JÄRNVÄGSBRO
-
- BÄCK/DIKE



BEFINTLIGA GRÄNSER

-
- TRAKTGRÄNS
-
- FASTIGHETSGRÄNS
-
- NATURRESERVAT/NATURA 2000-OMRÅDE

Ritningsöversikt

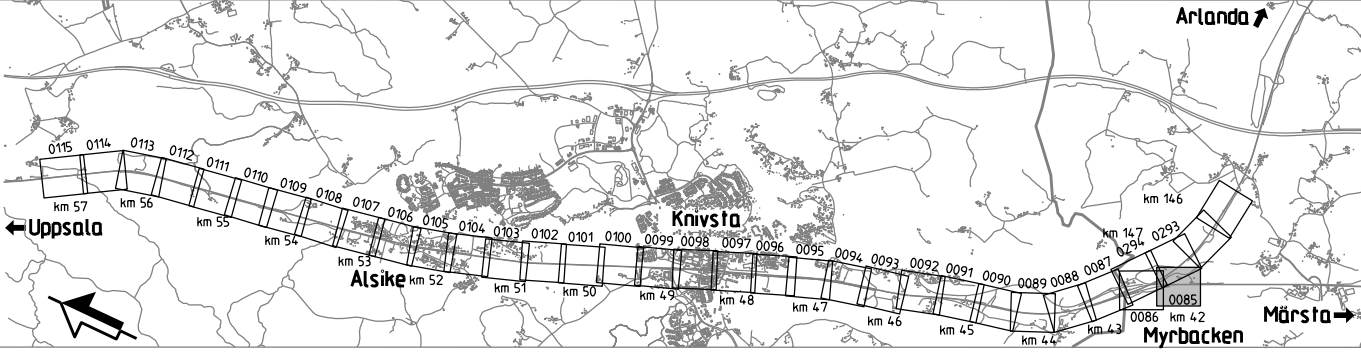

TYP AV PLAN			
Järnvägsplan		TEKNISKT	
LEVERANTÖR	WSP	AVDELNING	5069
WWW.WSP.COM		UPPDRAGSNUMMER	10344998
		KONSTRUKTIONSNUMMER	
		GRANSNINGSTATUS / SYFTE	GRANSNING
		HANDTYP	SAMRÄD
		ANLÄGGNINGSTYP	ANLÄGGNING
SKAPAD AV	WSP/T.Zidane	MARKANSPRÅK	Markanspråk
GRANSKAD AV	WSP/T.Baker	ILLUSTRATIONSKARTA	Illustrationskarta
GRANSAD AV	WSP/S.Saghir	SKALA	1:1000
		FORMAT	A1
		RITNINGSNUMMER FÖRVALTNING	0085
		NÄSTA BLAD	0086
		ANMÄRKNING	

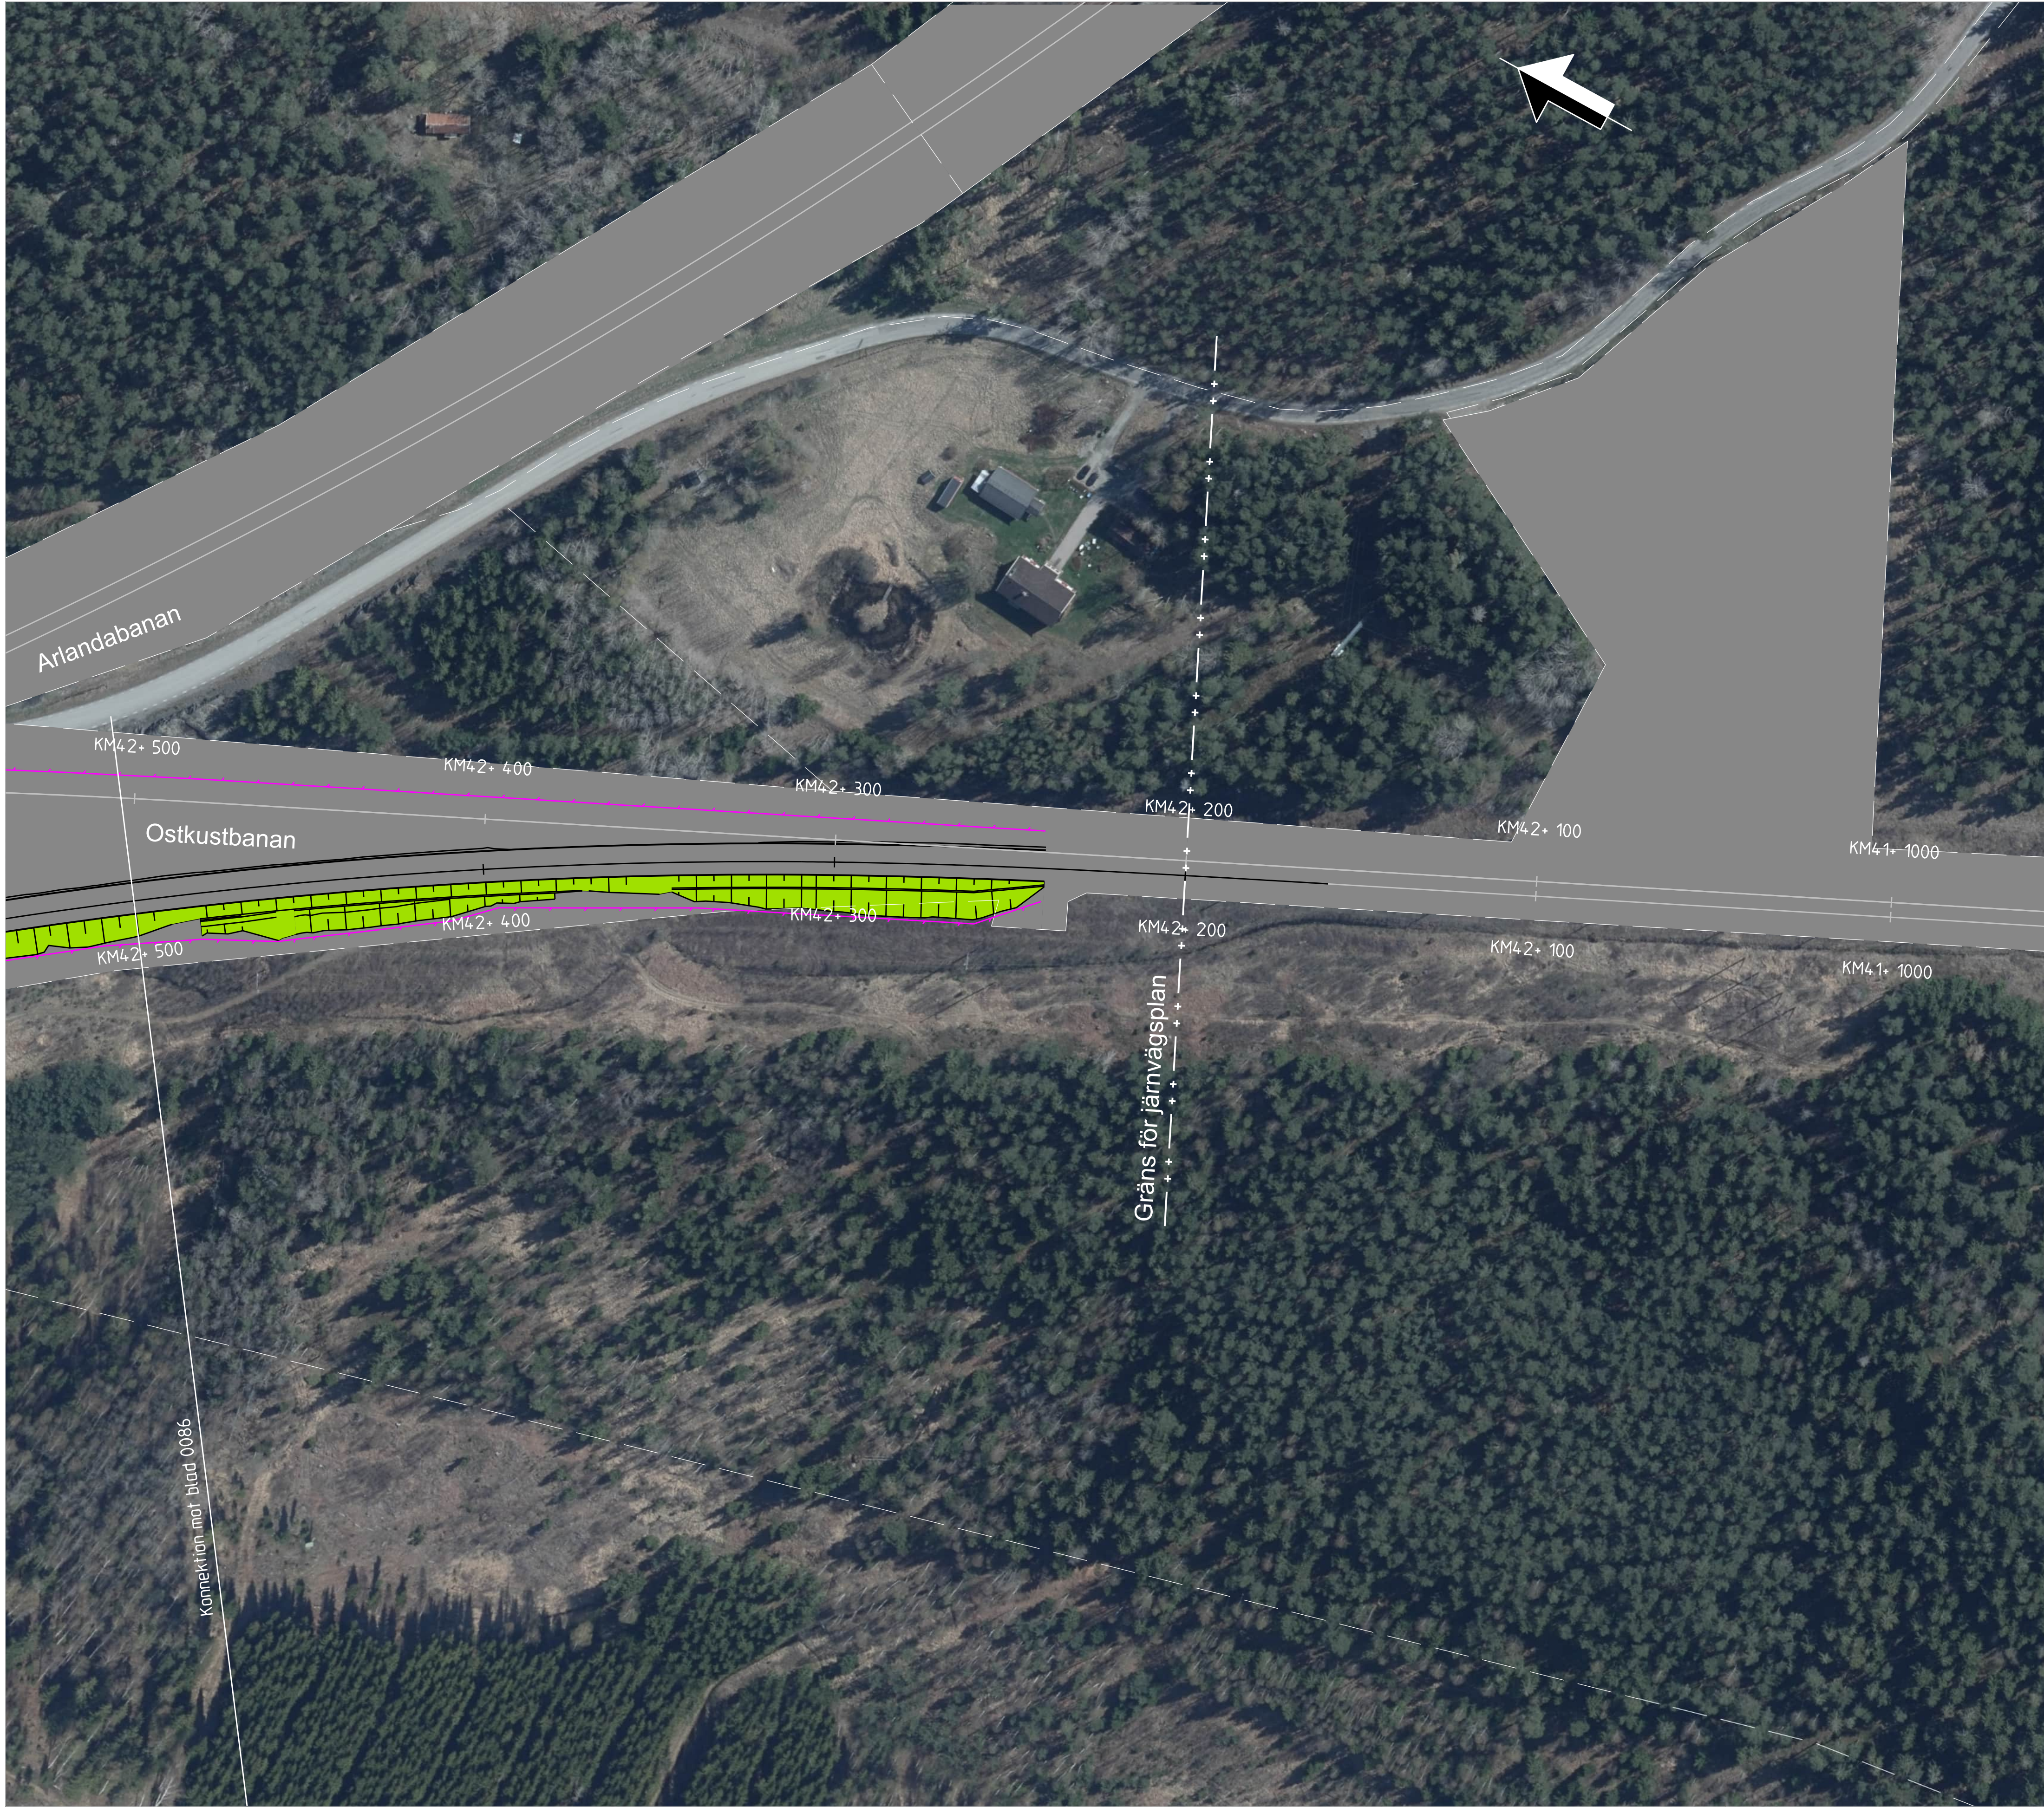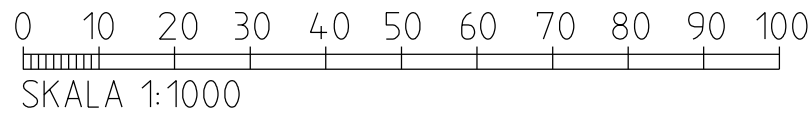

DATUM GRUNDKARTA: 2026-08-19
DATUM FASTIGHETSKARTA: 2026-08-19
KOORDINATSYSTEM: SWEREF 99 18 00, RH2000

	JÄRNVÄG MED LÄNGDMÄTNINGSSKÄR OCH LÄNGDANGIVELSE
	JÄRNVÄG MED SLÄNT
	ALLMÄN STATLIG VÄG MED LÄNGDMÄTNINGSSKÄR OCH LÄNGDANGIVELSE
	SERVICEVÄG
	FÖRSLAG TILL KOMMUNAL GATA, GÅNG- OCH CYKELVÄG ELLER ENSKILD VÄG SOM INTE FASTSTÄLLS AV JÄRNVÄGSPLANEN
	FÖRSLAG TILL PLANSKILD PASSAGE ÖVER JÄRNVÄGEN
	TRÄ
	TUNNEL
	PÄLDDÄCK
	TRUMMA
	STÖDMUR
	PLATTFORM / PLATTFORM SOM BYGGS UT
	JÄRNVÄGSBRO
	BRO ÖVER JÄRNVÄG
	SKYFALLSGENOMLEDNING
	PLATTFORMSFÖRBINDELSE/TRAPPOR OCH HISSAR
	BULLERSKYDDSSKÄRM
	GENOMSIKTLIG BULLERSKYDDSSKÄRM
	STÄNGSEL
	MARKERING ELLER AVGRÄNSNING AV BIOTOPSKYDD
	RIVNING AV BEFINTLIG JÄRNVÄG
	DIKE, OMLEDNING AV VATTENDRAG
	BYGGNAD RIVS
	TEKNIKHUS
ÖVRIGT	
	BEFINTLIG JÄRNVÄG
	BEFINTLIG JÄRNVÄGSBRO
	BÄCK/DIKE
BEFINTLIGA GRÄNSER	
	TRAKTGRÄNS
	FASTIGHETSGRÄNS
	NATURRESERVAT/NATURA 2000-OMRÅDE

[illegible]

TYP AV PLAN		Järnvägsplan			
LEVANTÖR		AVDELNING 5069	LEVERANS/ÄNDRINGS-FM	TEKNIKGRÄDE	
www.wsp.com		UPPGRADESNUMMER 10344998	KONSTRUKTIONSNUMMER	GRANSKNINGSSTATUS / SYFTE FÖR GRANSKNING	
 TRAFIKVERKET	Myrbacken-(Bergsbrunna) Fyra spår Uppsala		HANDLINGS-TYP SÄMÅLSDHANDLING ALLMÄNSTYP		
SKAPAD AV WSP/C. Zidane	Marknaskpråk Illustrationskarta		METER-METER 42+500 - 43+0	BÄNDEL 430	
GRANSKAD AV WSP/T. Baker			PRISNINGENOM PRÖVET PSUM004-01-34+2600-42,43-0086		
GRÄDDAD AV WSP/S. Sahlin	DATUM 2026-10 - 20	SKALA 1:1000	FORMAT A1	BLAD 0086	NÄSTA BLAD 0087
			RITNINGSNUMMER FÖRVALTNING		ÄNDER

Denna ritning är Trafikverkets egendom. Allt obehörigt begärande av ritningen beivras enligt lag.

TRAFIKVERKET

Konnektion mat blad 0087

Konnektion mit blad 0085

Serviceväg till växel

0 10 20 30 40 50 60 70 80 90 100
SKALA 1:1000

NYA ANLÄGGNINGAR

- 0+000

JÄRNVÄG MED LÄNGDMÄTNINGSSTRECK OCH LÄNGDANGIVELSE
- yy/yyy


JÄRNVÄG MED SLÄNT
- ALLMÄN STATLIG VÄG MED LÄNGDMÄTNINGSSTRECK OCH LÄNGDANGIVELSE
- SERVICEVÄG
- FÖRSLAG TILL KOMMUNAL GATA, GÅNG- OCH CYKELVÄG ELLER ENSKILD VÄG SOM INTE FASTSTÄLLS AV JÄRNVÄGSPLANEN
- FÖRSLAG TILL PLANSKILD PASSAGE ÖVER JÄRNVÄGEN
- TRÄG
- TUNNEL
- PÄLDAECK
- TRUMMA
- STÖDMUR
- PLATTFORM / PLATTFORM SOM BYGGS UT
- JÄRNVÄGSBRO
- BRO ÖVER JÄRNVÄG
- SKYFALLSGENOMLEDNING
- PLATTFORMSFÖRBINDELSE/TRAPPOR OCH HISSAR
- BULLERSKYDDSSKÄRM
- GENOMSIKTIG BULLERSKYDDSSKÄRM
- STÄNGSEL
- MARKERING ELLER AVGRÄNSNING AV BIOTOPSKYDD
- RIVNING AV BEFINTLIG JÄRNVÄG
- DIKE, OMLEDDNING AV VATTENDRAG
- BYGGNAD RIVS
- TEKNIKHUS

- ÖVRIGT
- BEFINTLIG JÄRNVÄG
- BEFINTLIG JÄRNVÄGSBRO
- BÄCK/DIKE


BEFINTLIGA GRÄNSER

- TRAKTGRÄNS
- FASTIGHETSGRÄNS
- NATURRESERVAT/NATURA 2000-OMRÅDE

Ritningsöversikt

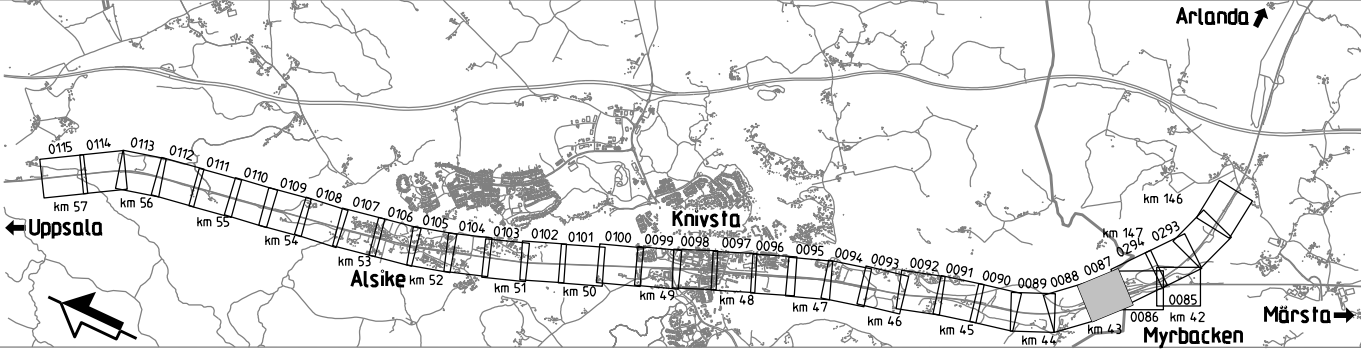

TYP AV PLAN			
LEVERANTÖR	WSP	ANVÄLLNING	5069
WWW.WSP.COM	UPPDRAGSNUMMER	10344998	KONSTRUKTIONSNUMMER
TRAFIKVERKET	Järnvägsplan		
SKAPAD AV	WSP/T. Zidane	GRANSKAD AV	WSP/T. Baker
GRANSKAD AV	WSP/T. Baker	TEKNIKPRÖVE	GRANSKINGSSTATUS / SYFTE
GRANSKAD AV	WSP/S. Saghir	1:1000	FÖR GR. OMRÖKNING
DATUM		2026-10-20	FORMAT
		A1	RITNINGSNUMMER FÖRVALTNING
			0087
			0088
			ANER

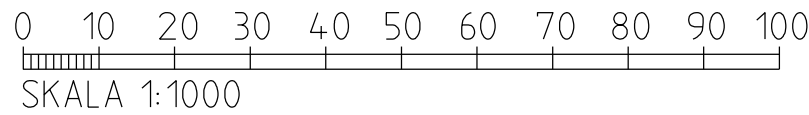

DATUM GRUNDKARTA: 2026-08-19
DATUM FASTIGHETSKARTA: 2026-08-19
KOORDINATSYSTEM: SWEREF 99 18 00, RH2000

	JÄRNVÄG MED LÄNGDMÄTNINGSSSTRECK OCH LÄNGDANGIVELSE
	JÄRNVÄG MED SLÄNT
	ALLMÄN STATLIG VÄG MED LÄNGDMÄTNINGSSSTRECK OCH LÄNGDANGIVELSE
	SERVICEVÄG
	FÖRSLAG TILL KOMMUNAL GATA, GÅNG- OCH CYKELVÄG ELLER ENSKILD VÄG SOM INTE FASTSTÄLLS AV JÄRNVÄGSPLANEN
	FÖRSLAG TILL PLANSKILD PASSAGE ÖVER JÄRNVÄGEN
	TRÄG
	TUNNEL
	PÅLÄCK
	TRUMMA
	STÖDMUR
	PLATTFORM / PLATTFORM SOM BYGGS UT
	JÄRNVÄGSBRO
	BRO ÖVER JÄRNVÄG
	SKYFALLSGENOMLEDNING
	PLATTFORMSFÖRBINDELSE/TRAPPOR OCH HISSAR
	BULLERSKYDDSSKÄRM
	GENOMSIKTLIG BULLERSKYDDSSKÄRM
	STÄNGSEL
	MARKERING ELLER AVGRÄNSNING AV BIOTOPSKYDD
	RIVNING AV BEFINTLIG JÄRNVÄG
	DIKE, OMLEDNING AV VATTENDRAG
	BYGGNAD RIVS
	TEKNIKHUS

	BEFINTLIG JÄRNVÄG
	BEFINTLIG JÄRNVÄCSBRO
	RÄCK / DIFE

	TRAKTGRÄNS
	FASTIGHETSGRÄNS
	NATURRESERVAT/NATURA 2000-OMRÅDE

TYP AV PLAN		Järnvägsplan			
LEVERANTÖR		AVDELNING 5069	LEVERANS/ÄNDRINGS-FM	TEKNISCHÄRDE	
www.wsp.com		UPPGRADESNUMMER 10344-998	KONSTRUKTIONSNUMMER	GRANSKNINGSSTATUS / SYFTE FÖR GRANSKNING	
 TRAFIKVERKET		Myrbacken-(Bergsbrunnå)		HANDLINGS-TYP SAMRÄDSSHANDLING	
SKAPAD AV WSP/C. Zidane		Fyra spår Uppsala		ANLÄGGNINGSTYP	
GRANSKAD AV WSP/T. Bådan		Markanspråk Illustrationskarta		PELIDE-TRE-METER 43-500 - 44+0	BANDEL 430
UTGÅVAV WSP/S. Svanhög	DATUM 2026-10-20	SKALA 1:1000	FORMAT A1	RITNINGSNUMMER PROJEKT FSU0004-01-34-1-2600-43_44-0088	RITNINGSNUMMER INSTA BLAD 0089
			RITNINGSNUMMER FÖRVALTNING		ANMÄR

Denna ritning är Trafikverkets egendom. Allt obehörigt
begagnande av ritningen beivras enligt lag.

0 10 20 30 40 50 60 70 80 90 100
SKALA 1:1000

Konnektion mit blad 0087

TECKENFÖRKLARING

- 0+000

JÄRNVÄG MED LÄNGDMÄTNINGSSTRECK OCH LÄNGDANGIVELSE
- yy/yyy

JÄRNVÄG MED SLÄNT
- ALLMÄN STATLIG VÄG MED LÄNGDMÄTNINGSSTRECK OCH LÄNGDANGIVELSE
- SERVICEVÄG
- FÖRSLAG TILL KOMMUNAL GATA, GÅNG- OCH CYKELVÄG ELLER ENSKILD VÄG SOM INTE FASTSTÄLLS AV JÄRNVÄGSPLANEN
- FÖRSLAG TILL PLANSKILD PASSAGE ÖVER JÄRNVÄGEN
- TRÄG
- TUNNEL
- PÄLDAÇK
- TRUMMA
- STÖDMUR
- PLATTFORM / PLATTFORM SOM BYGGS UT
- JÄRNVÄGSBRO
- BRO ÖVER JÄRNVÄG
- SKYFALLSGENOMLEDNING
- PLATTFORMSFÖRBINDELSE/TRAPPOR OCH HISSAR
- BULLERSKYDDSSKÄRM
- GENOMSIKTIG BULLERSKYDDSSKÄRM
- STÄNGSEL
- MARKERING ELLER AVGRÄNSNING AV BIOTOPSKYDD
- ×

RIVNING AV BEFINTLIG JÄRNVÄG
- DIKE, OMLEDDNING AV VATTENDRAG
- ×

BYGGMÄT RIVS
- TEKNIKHUS
- ÖVRIGT

BEFINTLIG JÄRNVÄG
- BEFINTLIG JÄRNVÄGSBRO
- BÄCK/DIKE
- BEFINTLIGA GRÄNSER

TRAKTGRÄNS
- FASTIGHETSGRÄNS
- NATURRESERVAT/NATURA 2000-OMRÅDE

Ritningsöversikt

Uppsala

Knivsta

Älsjö

Myrbacken

Märsta

Arlanda

TYP AV PLAN

Järnvägsplan

LEVERANTÖR

WSP

AVDELNING

5069

TEKNIKOMRÅDE

LEVERANS/ÄNDRINGS-PM

WWW.WSP.COM

UPPDRAGSNUMMER

10344998

KONSTRUKTIONSNUMMER

GRANSKNINGSSTATUS / SYFTE FÖR GRANSKNING

TRAFIKVERKET

Myrbacken-(Bergsbrunna)

SAMRÅDSHANDLING

SKAPAD AV

WSP/J.C. Zidane

ANLÄGGNINGSTYP

Fyra spår Uppsala

GRANSKAD AV

WSP/T. Baker

MARKANSPRÅK

Illustrationskarta

SKAPAD AV

WSP/S. Saghir

SKALA

1:1000

FORMAT

A1

RITNINGSNUMMER FÖRVALTNING

0089

0090

ANMÄRKNING

SKALA 1:1000


0 10 20 30 40 50 60 70 80 90 100

SKALA 1:1000

0089

0090

ANMÄRKNING

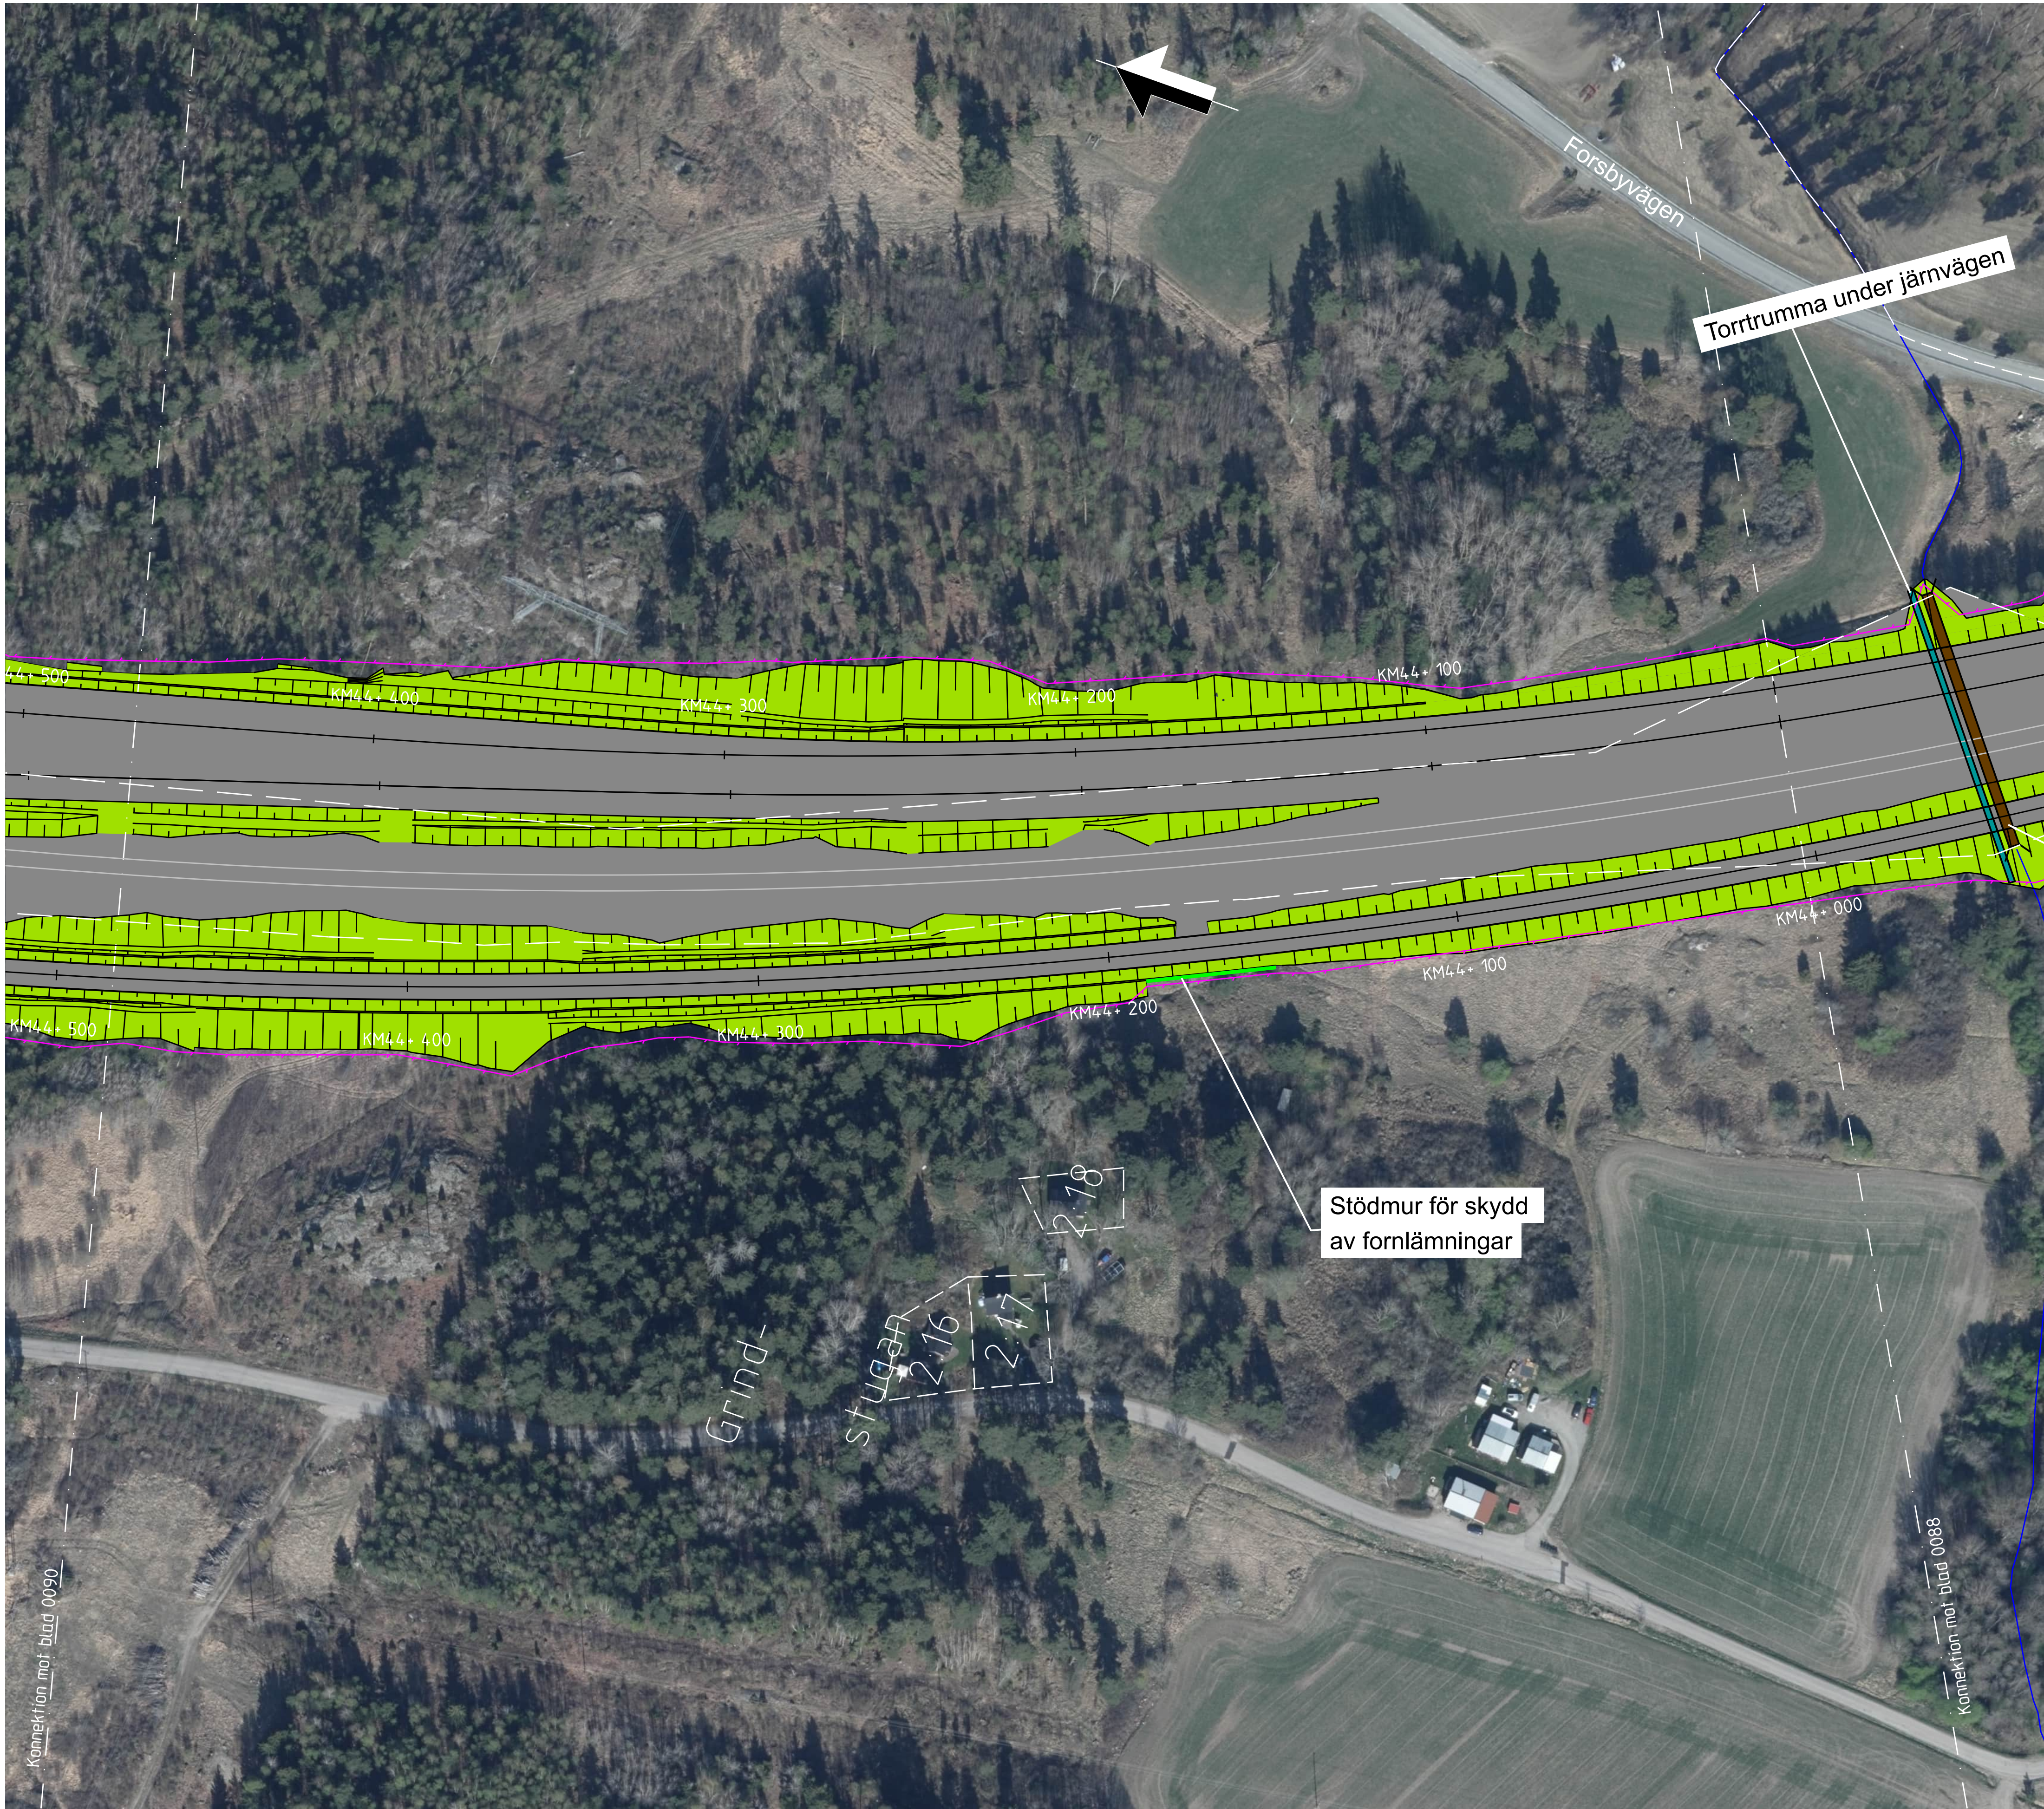

Den här ritningen är Trafikverkets egendom. Allt obehörigt kopierande eller utlåning är straffbart enligt lag.
TRAFIKVERKET

NYA ANLÄGGNINGAR

- 0+000
- JÄRNVÄG MED LÄNGDMÄTNINGSSTRECK OCH LÄNGDANGIVELSE
- yy/yyy
- JÄRNVÄG MED SLÄNT
-
- ALLMÄN STATLIG VÄG MED LÄNGDMÄTNINGSSTRECK OCH LÄNGDANGIVELSE
-
- SERVICEVÄG
-
- FÖRSLAG TILL KOMMUNAL GATA, GÅNG- OCH CYKELVÄG ELLER ENSKILD VÄG SOM INTE FASTSTÄLLS AV JÄRNVÄGSPLANEN
-
- FÖRSLAG TILL PLANSKILD PASSAGE ÖVER JÄRNVÄGEN
-
- TRÄG
-
- TUNNEL
-
- PÅLDACK
-
- TRUMMA
-
- STÖDMUR
-
- PLATTFORM / PLATTFORM SOM BYGS UT
-
- JÄRNVÄGSBRO
-
- BRO ÖVER JÄRNVÄG
-
- SKYFALLSGENOMLEDNING
-
- PLATTFORMSFÖRBINDELSE/TRAPPOR OCH HISSAR
-
- BULLERSKYDDSSKÄRM
-
- GENOMSIKTIG BULLERSKYDDSSKÄRM
-
- STÄNGSEL
-
- MARKERING ELLER AVGRÄNSNING AV BIOTOPSKYDD
-
- RIVNING AV BEFINTLIG JÄRNVÄG
-
- DIKE, OMLIEDNING AV VATTENDRAG
-
- BYGGNAD RIVS
-
- TEKNIKHUS


ÖVRIGT

-
- BEFINTLIG JÄRNVÄG
-
- BEFINTLIG JÄRNVÄGSBRO
-
- BÄCK/DIKE



BEFINTLIGA GRÄNSER


-
- TRAKTGRÄNS
-
- FASTIGHETSGRÄNS
-
- NATURRESERVAT/NATURA 2000-OMRÅDE

Ritningsöversikt

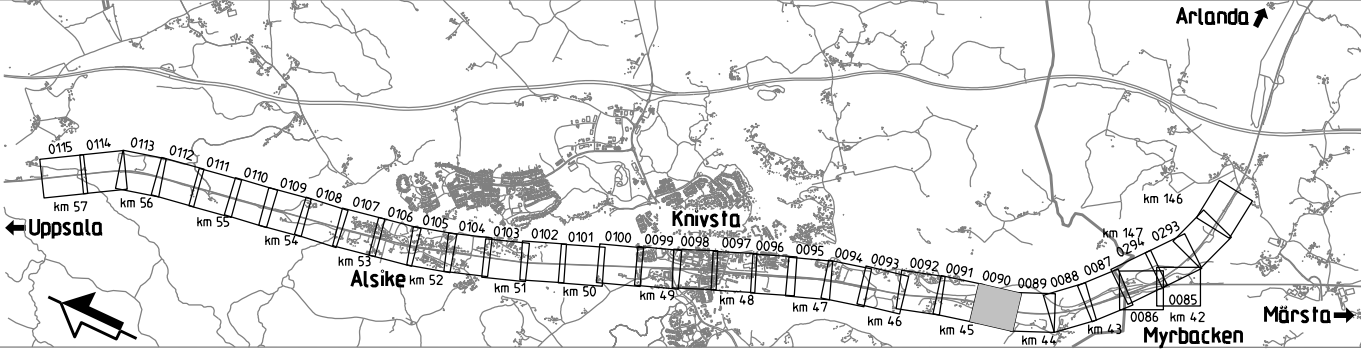

Järnvägsplan			
TYP AV PLAN	LEVERANTÖR	ANVÄNDNING	TEKNIKPRÅGE
WSP	WSP	5069	LEVERANS/ÄNDRING-PM
UPPERINGSNUMMER	10344998	KONSTRUKTIONSNUMMER	GRANSKNINGSSTATUS / SYFTE
TRAFIKVERKET	Myrbacken-(Bergsbrunn)	SAMRÄDSHANDLING	FÖR GRANSKNING
SKAPAD AV	WSP/T.Zidane	ANLÄGGNINGSTYP	ANLÄGGNINGSTYP
GRANSKAD AV	WSP/T.Baker	MARKANSPRÅK	MARKANSPRÅK
UTGÅVA	WSP/S.Saghir	ILLUSTRATIONSKARTA	ILLUSTRATIONSKARTA
DATUM	2026-10-20	SKALA	SKALA
1:1000	1:1000	FÖRVALT	FÖRVALT
A1	A1	RITINGSNUMMER FÖRVALTNING	RITINGSNUMMER FÖRVALTNING
0090	0091	ANER	ANER

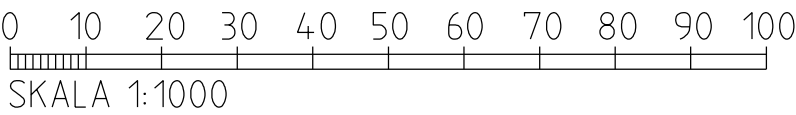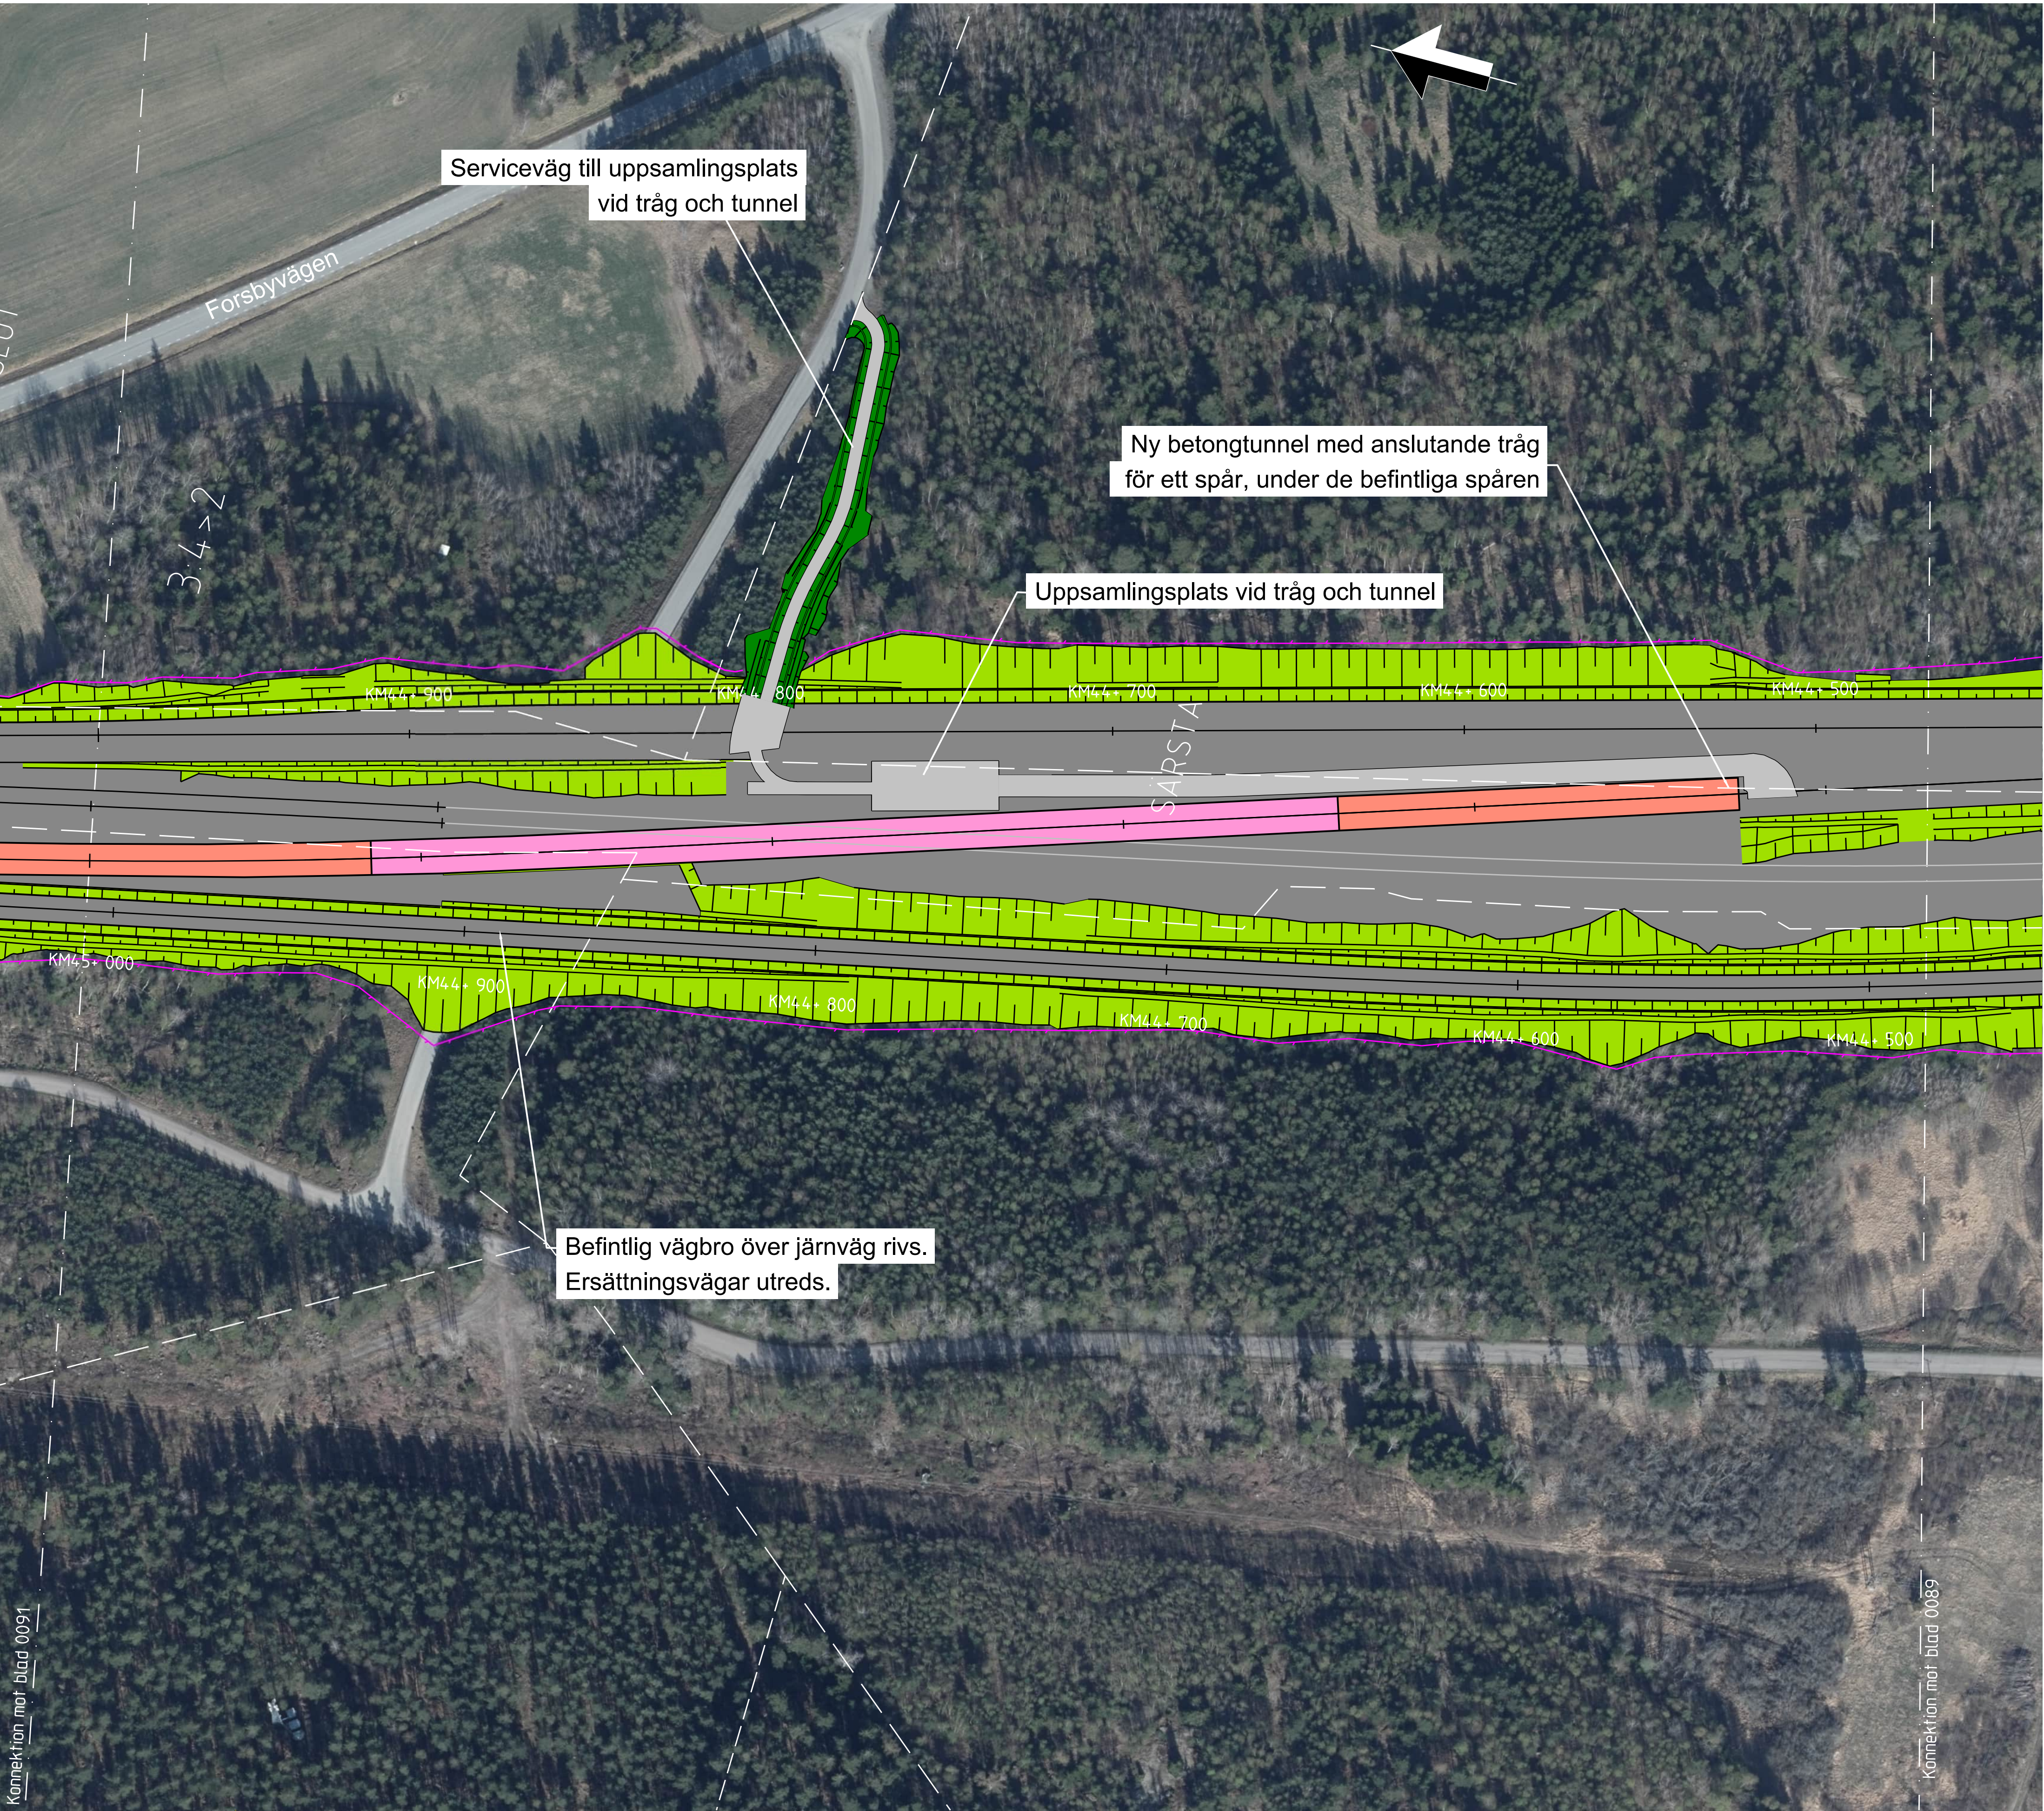

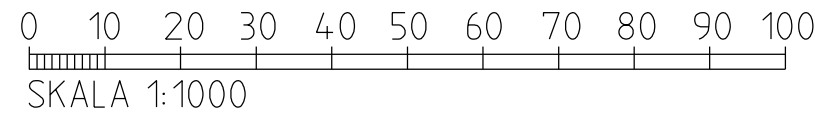

DATUM GRUNDKARTA: 2026-08-19
DATUM FASTIGHETSKARTA: 2026-08-19
KOORDINATSYSTEM: SWEREF 99 18 00, RH2000

	JÄRNVÄG MED LÄNGDMÄTNINGSSTRECK OCH LÄNGDANGIVELSE
	JÄRNVÄG MED SLÄNT
	ALLMÄN STATLIG VÄG MED LÄNGDMÄTNINGSSTRECK OCH LÄNGDANGIVELSE
	SERVICEVÄG
	FÖRSLAG TILL KOMMUNAL GATA, GÅNG- OCH CYKELVÄG ELLER ENSKILD VÄG SOM INTE FASTSTÄLLS AV JÄRNVÄGSPLANEN
	FÖRSLAG TILL PLANSKILD PASSAGE ÖVER JÄRNVÄGEN
	TRÄBÄNK
	TUNNEL
	PÅLÅDDÄCK
	TRUMMA
	STÖDMUR
	PLATTFORM / PLATTFORM SOM BYGS UT
	JÄRNVÄGSBRO
	BRO ÖVER JÄRNVÄG
	SKYFALLSGENOMLEDNING
	PLATTFORMSFÖRBINDELSE/TRAPPOR OCH HISSAR
	BULLERSKYDDSSKÄRM
	GENOMSIKTLIGT BULLERSKYDDSSKÄRM
	STÅNCSELE
	MARKERING ELLER AVGRÄNSNING AV BIOTOPSKYDD
	RIVNING AV BEFINTLIG JÄRNVÄG
	DIKE, OMLEDNING AV VATTENDRAG
	BYGGNAD RIVS
	TEKNIKHUS


	BEFINTLIG JÄRNVÄG
	BEFINTLIG JÄRNVÄGSBRO
	BÄCK/DIKE

	TRAKTGRÄNS
	FASTIGHETSGRÄNS
	NATURRESERVAT/NATURA 2000-OMRÅDE

TYP AV PLAN		Järnvägsplan			
LEVERANTÖR		ARBELDEN 5069	LEVERANS/ÄNDRINGS-FM	TEKNISCHÄRDE	
www.wsp.com		UPPGRADESNUMMER 10344.998	KONSTRUKTIONSNUMMER	GRANSKNINGSSTATUS / SYFTE FÖR GRANSKNING	
 TRAFIKVERKET		Myrbacken-(Bergsbrunnå)		HANDLINGS-TYP SAMRÄDSHANDLING	
SKAPAD AV WSP/C. Zidane		Fyra spår Uppsala		ANLÄGGNINGSTYP	
GRANSKAD AV WSP/T. Bidane		Markanspråk Illustrationskarta		MÅLSTRECK-METER 45-0 - 45-500	BANDEL 43-0
ERJÄND AV WSP/S. Svanhög	DATUM 2026-10-20	SKALA 1:1000	FORMAT A1	RITNINGSNUMMER PROJEKT FSU004-01-34-4-2600-45-45-0301	RISSER 0091 0092

Denna ritning är Trafikverkets egendom. Allt obehörigt begärande av ritningen beivras enligt lag.

TRAFIKVERKET

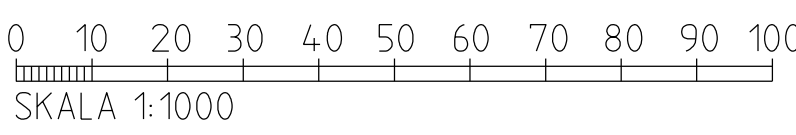


TECKENFÖRKLARING

DATUM GRUNDKARTA: 2026-08-19
DATUM FASTIGHETSKARTA: 2026-08-19
KOORDINATSYSTEM: SWEREF 99 18 00, RH2000


NYA ANLÄGGNINGAR




ÖVRIGT

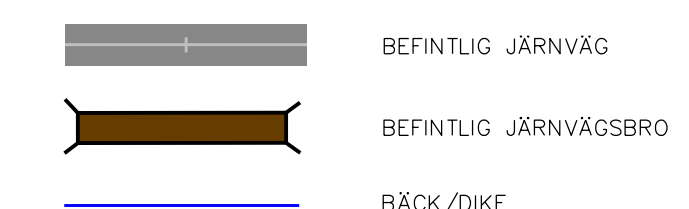

BEFINTLIGA GRÄNSER

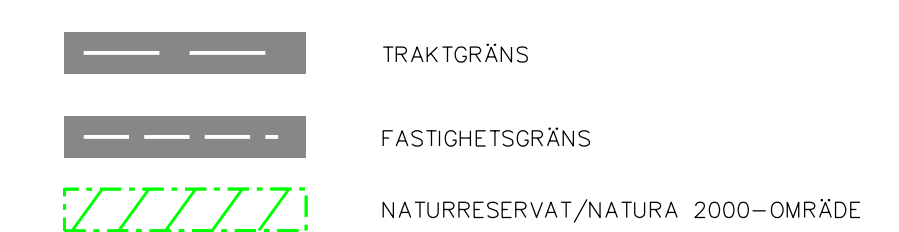

Ritningsöversikt

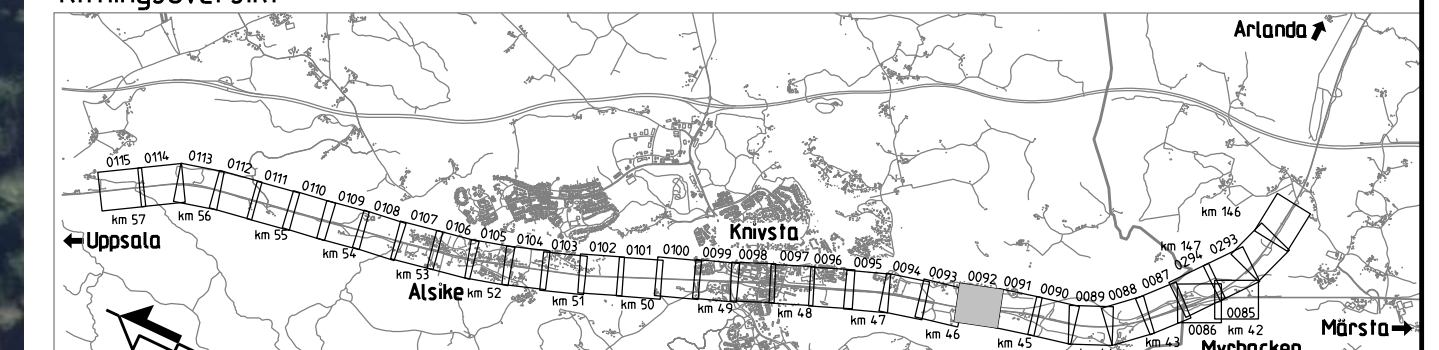

TYP AV PLAN LEVERANTÖR WWW.WSP.COM		 AVDELNING 506-9 UPPFÄRDSNUMMER 10344-998		Järnvägsplan LEVERANS/ÄNDRINGS-FM KONSTRUKTIONSNUMMER		TEKNIKFRÅGE GRANSKNINGSSTATUS / SYFTE FÖR GRANSKNING	
 TRAFIKVERKET SKAPAD AV WSP/C. Zidane GRANSKAD AV WSP/T. Baker		Myrbacken-(Bergsbrunna) Fyra spår Uppsala		HANDLÄGSTYP SAMRÅDSHANDLING ANLÄGGNINGS-TYP		HJULMETER-METER 45+500 - 46+0 BANDEL 430	
LEKAND AV WSP/S. Svanhlin		DATUM 2026-04-20		SKALA 1:1000		FÖRVALT A.1	
				RITINGSNUMMER FÖRVALTNING 0097		RITAD 0097	
				RITINGSNUMMER PROJEKT FSL0004-001-34-2600-45_46-090		INSETTA BLAD 0093	
						MER	

DATUM GRUNDKARTA: 2026-08-19
 DATUM FASTIGHETSKARTA: 2026-08-19
 KOORDINATSYSTEM: SWEREF 99 18 00, RH2000

	JÄRNVÄG MED LÄNGDMÄTNINGSSSTRECK OCH LÄNGDANGIVELSE
	JÄRNVÄG MED SLÄNT
	ALLMÄN STATLIG VÄG MED LÄNGDMÄTNINGSSSTRECK OCH LÄNGDANGIVELSE
	SERVICEVÄG
	FÖRSLAG TILL KOMMUNAL GATA, GÅNG- OCH CYKELVÄG ELLER ENSKILD VÄG SOM INTE FASTSTÄLLS AV JÄRNVÄGSPLANEN
	FÖRSLAG TILL PLANSKILD PASSAGE ÖVER JÄRNVÄGEN
	TRÄSK
	TUNNEL
	PÅLÄCK
	TRUMMA
	STÖDMUR
	PLATTFORM / PLATTFORM SOM BYGGS UT
	JÄRNVÄGSBRO
	BRO ÖVER JÄRNVÄG
	SKYFALLSGENOMLEDNING
	PLATTFORMSFÖRBINDELSE/TRAPPOR OCH HISSAR
	BULLERSKYDDSSKÄRM
	GENOMSIKTLIG BULLERSKYDDSSKÄRM
	STÄNGSEL
	MARKERING ELLER AVGRÄNSNING AV BIOTOPSKYDD
	RIVNING AV BEFINTLIG JÄRNVÄG
	DIKE, OMLEDNING AV VATTENDRAG
	BYGGNAD RIVS
	TEKNIKHUS

	BEFINTLIG JÄRNVÄG
	BEFINTLIG JÄRNVÄGSBRO
	BÄCK/DIKE

	TRAKTGRÄNS
	FASTIGHETSGRÄNS
	NATURRESERVAT/NATURA 2000-OMRÅDE

TYP AV PLAN		Järnvägsplan		
LEVERANTÖR		AVDELNING 5069	REVISANS/ÄNDRINGS-PM	TEKNIKOMRÅDE
WWW.WSP.COM		UPPDAGSGENOMMER 10344.998	KONSTRUKTIONSNUMMER	GRANSKNINGSSTATUS / SYFTE FÖR GRANSKNING
 TRAFIKVERKET		Myrbacken-(Bergsbrunn)		ANSLAGSTYP SAMRÅDSHANDLING
SKAPAD AV WSP/C. Zidane		Fyra spår Uppsala		KILÖMETER-METER 46+500 - 47+0
GRANSKAD AV WSP/T. Baker		Markanspråk Illustrationskarta		BANDEL 430
GODKÄND AV WSP/S. Saqihin		SKALA 1:1000	FORMAT A1	RITNINGSGRUPP PROJEKT FSKJ0004-01-341-2600-46,47-0094
DATUM 2026-10-20			RITNINGSNUMMER FÖRVALTNING	BLAD 0094
				NÄSTA BLAD 0095
				ÄNDR.

Denna ritning är Trafikverkets egendom. Allt obehörigt begärande av ritningen beivras enligt lag.

TRAFIKVERKET

Serviceväg till yta för drift och underhåll samt påspårningsplats

NYA ANLÄGGNINGAR

- 0+000

JÄRNVÄG MED LÄNGDMÄTNINGSSTRECK OCH LÄNGDANGIVELSE
- yy/yyy

JÄRNVÄG MED SLÄNT
- ALLMÄN STATLIG VÄG MED LÄNGDMÄTNINGSSTRECK OCH LÄNGDANGIVELSE
- SERVICEVÄG
- FÖRSLAG TILL KOMMUNAL GATA, GÅNG- OCH CYKELVÄG ELLER ENSKILD VÄG SOM INTE FASTSTÄLLS AV JÄRNVÄGSPLANEN
- FÖRSLAG TILL PLANSKILD PASSAGE ÖVER JÄRNVÄGEN
- TRÄG
- TUNNEL
- PÄLDAČK
- TRUMMA
- STÖDMUR
- PLATTFORM / PLATTFORM SOM BYGGS UT
- JÄRNVÄGSBRO
- BRO ÖVER JÄRNVÄG
- SKYFALLSGENOMLEDNING
- PLATTFORMSFÖRBINDELSE/TRAPPOR OCH HISSAR
- BULLERSKYDDSSKÄRM
- GENOMSIKTIG BULLERSKYDDSSKÄRM
- STÄNGSEL
- MARKERING ELLER AVGRÄNSNING AV BIOTOPSKYDD
- RIVNING AV BEFINTLIG JÄRNVÄG
- DIKE, OMLEDDNING AV VATTENDRAG
- BYGGNAD RIVS
- TEKNIKHUS

ÖVRIGT

BEFINTLIG JÄRNVÄG

BEFINTLIG JÄRNVÄGSBRO

BÄCK/DIKE


BEFINTLIGA GRÄNSER

TRAKTGRÄNS


FASTIGHETSGRÄNS

NATURRESERVAT/NATURA 2000-OMRÅDE

Ritningsöversikt

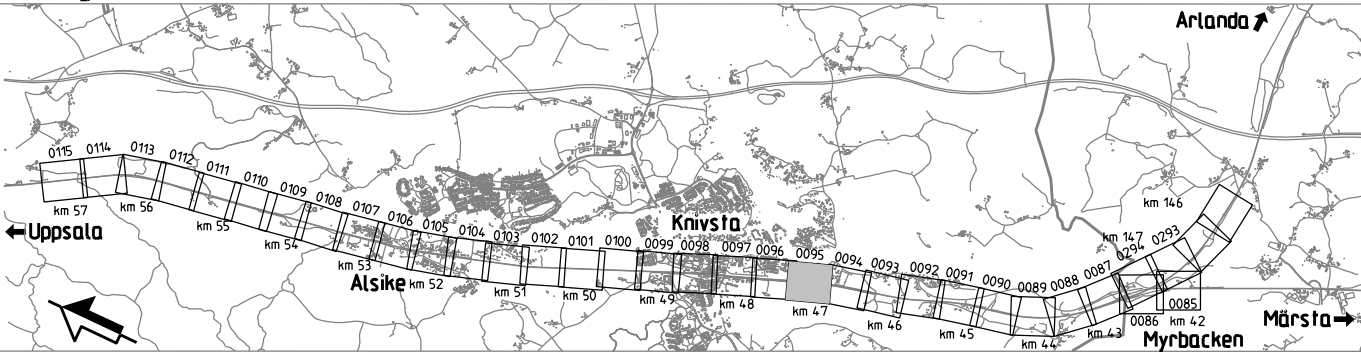

Järnvägsplan			
TYP AV PLAN	ANVÄNDNING	LEVERANS/ÄNDRINGS-FM	TEKNIKPRÅDE
LEVERANTÖR	5069		
WWW.WSP.COM	UPPDRAGSNUMMER 10344998	KONSTRUKTIONSNUMMER	GRANSKNINGSSTATUS / SYFTE FÖR GRANSKNING
	Myrbacken-(Bergsbrunna)		SAMRÄDSHANDLING
SKAPAD AV WSP/J.C. Zidane	Fyra spår Uppsala		ANLÄGGNINGSTYP
GRANSKAD AV WSP/T. Baker	Markanspråk	ILUSTRATIONSKARTA	
GRANSKAD AV WSP/S. Saghir	SKALA	FORMAT	RITINGSNUMMER FÖRVALTNING
	2026-10-20	1:1000	A1
			0095
			0096
			0097

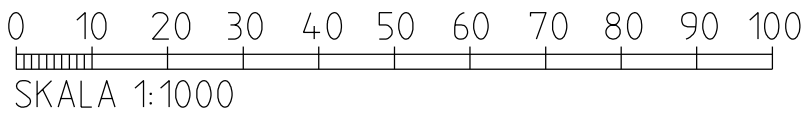

SKALA 1:1000

Den här ritningen är Trafikverkets egendom. Allt obehörigt kopierande eller utlåning är straffbart enligt lag. TRAFIKVERKET