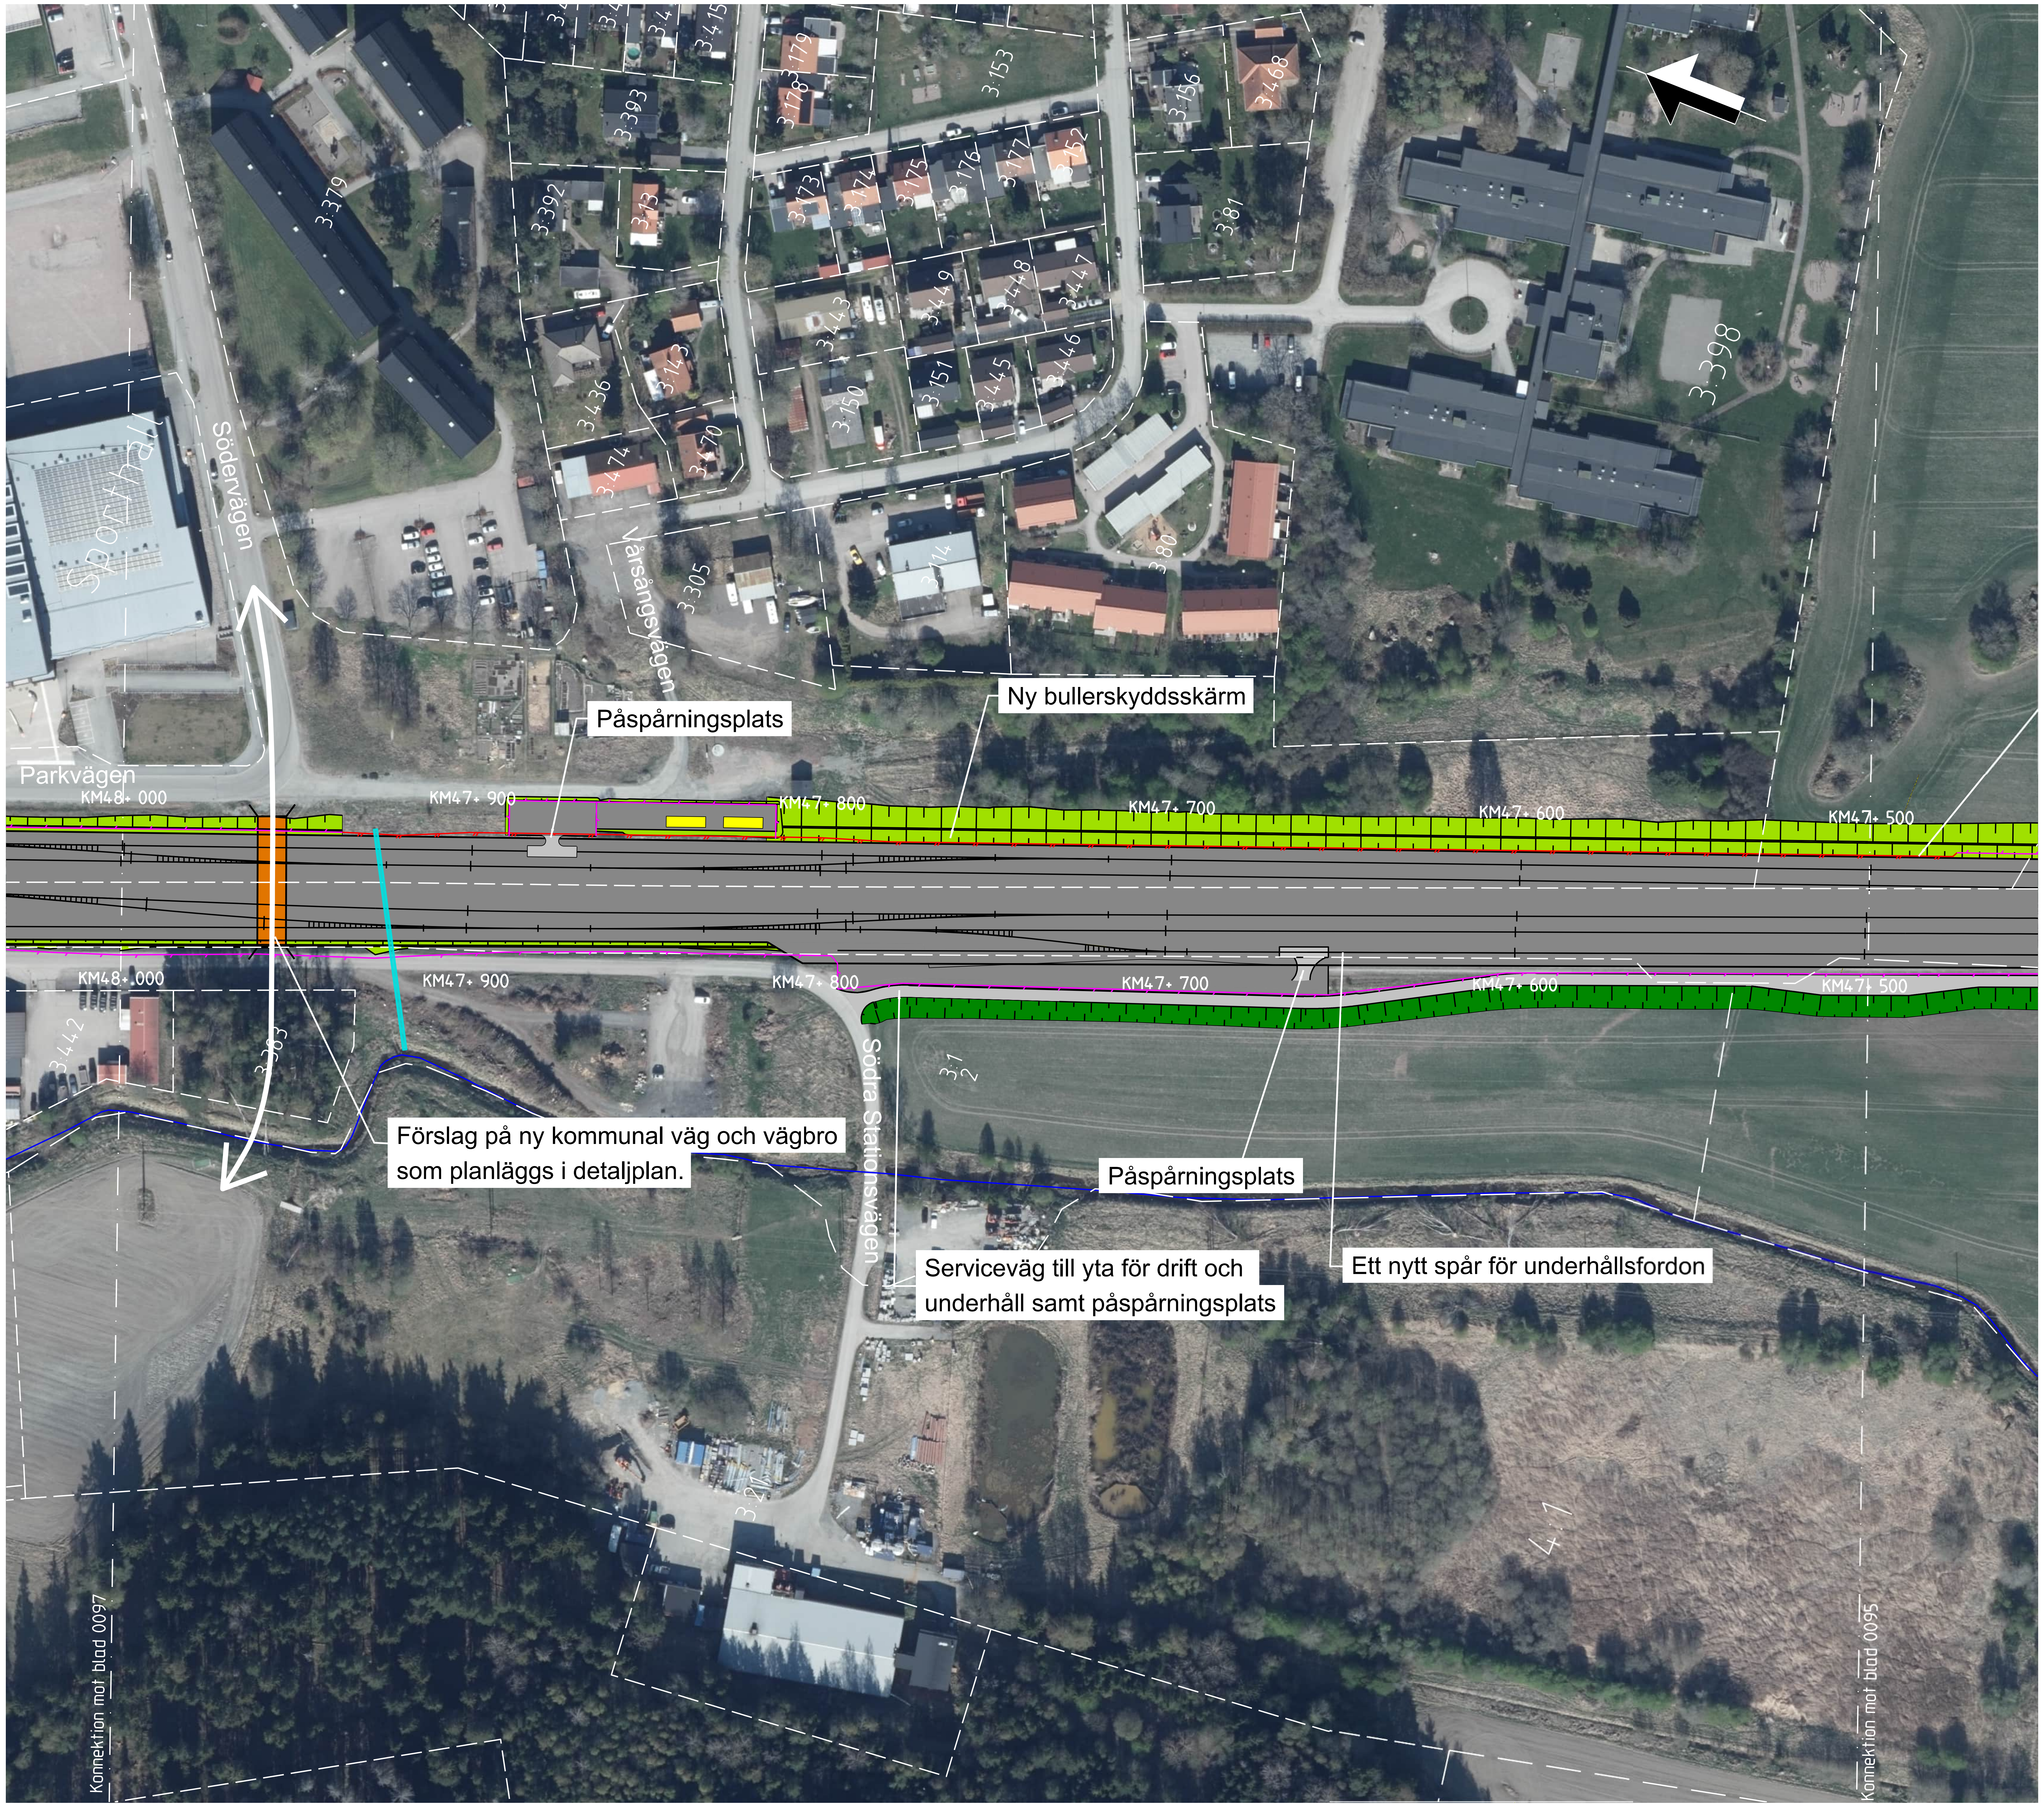

0 10 20 30 40 50 60 70 80 90 100
SKALA 1:1000

TECKENFÖRKLARING

DATUM GRUNDKARTA: 2026–08–19
DATUM FASTIGHETSKARTA: 2026–08–19
KOORDINATSYSTEM: SWEREF 99 18 00, RH2000

NYA ANLÄGGNINGAR

0+000	JÄRNVÄG MED LÄNGDMÄTNINGSSTRECK OCH LÄNGDANGIVELSE
🟩	JÄRNVÄG MED SLÄNT
YY/YYY	ALLMÄN STATLIG VÄG MED LÄNGDMÄTNINGSSTRECK OCH LÄNGDANGIVELSE
🟩	SERVICEVÄG
🟩	FÖRSLAG TILL KOMMUNAL GATA, GÅNG– OCH CYKELVÄG ELLER ENSKILD VÄG SOM INTE FASTSTÄLLS AV JÄRNVÄGSPLANEN
🟫	FÖRSLAG TILL PLANSKILD PASSAGE ÖVER JÄRNVÄGEN
🟧	TRÅG
🟪	TUNNEL
🟪	PÅLDÄCK
🟦	TRUMMA
—	STÖDMUR
🟧	PLATTFORM / PLATTFORM SOM BYGGS UT
🟫	JÄRNVÄGSBRO
🟧	BRO ÖVER JÄRNVÄG
🟦	SKYFALLSGENOMLEDNING
🟥	PLATTFORMSFÖRBINDELSE/TRAPPOR OCH HISSAR
—	BULLERSKYDDSSKÄRM
—	GENOMSIKTLIG BULLERSKYDDSSKÄRM
—	STÄNGSEL
●●●●●●	MARKERING ELLER AVGRÄNSNING AV BIOTOPSKYDD
× ×	RIVNING AV BEFINTLIG JÄRNVÄG
≈	DIKE, OMLEDNING AV VATTENDRAG
✕	BYGGNAD RIVS
🟨	TEKNIKHUS

ÖVRIGT

▬	BEFINTLIG JÄRNVÄG
🟫	BEFINTLIG JÄRNVÄGSBRO
—	BÄCK/DIKE

BEFINTLIGA GRÄNSER

— —	TRAKTGRÄNS
— — — -	FASTIGHETSGRÄNS
▨	NATURRESERVAT/NATURA 2000–OMRÅDE

Ritningsöversikt

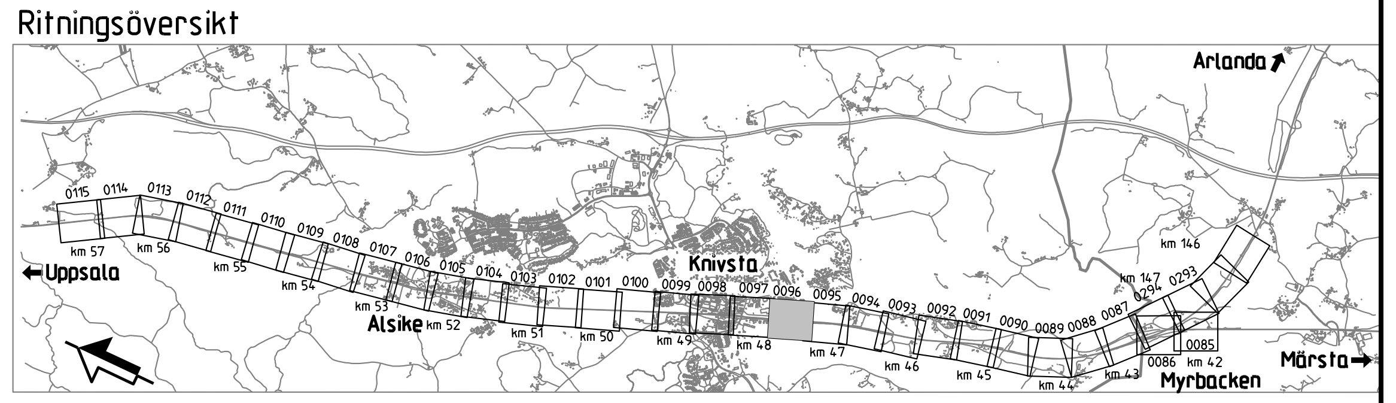

TYP AV PLAN Järnvägsplan						
LEVERANTÖR www.wsp.com	AVDELNING 5069		LEVERANS/ÄNDRINGS-PM	TEKNIKOMRÅDE		
	UPPDRAGSNUMMER 10344998		KONSTRUKTIONSNUMMER	GRANSKNINGSSTATUS / SYFTE FÖR GRANSKNING		
TRAFIKVERKET	Myrbacken-(Bergsbrunna) Fyra spår Uppsala			HANDLINGSTYP SAMRÅDSHANDLING		
				ANLÄGGNINGSTYP		
SKAPAD AV WSP/C.Zidane				KILOMETER+METER 47+500 - 48+0		BANDEL 430
GRANSKAD AV WSP/T.Baker	Markanspråk Illustrationskarta			RITNINGSNUMMER PROJEKT FSUK004-01-341-2600-47_48-0096		
GODKÄND AV WSP/S.Saghir	DATUM 2026-10-20	SKALA 1:1000	FORMAT A1	RITNINGSNUMMER FÖRVALTNING	BLAD 0096	NÄSTA BLAD 0097	ÄNDR.

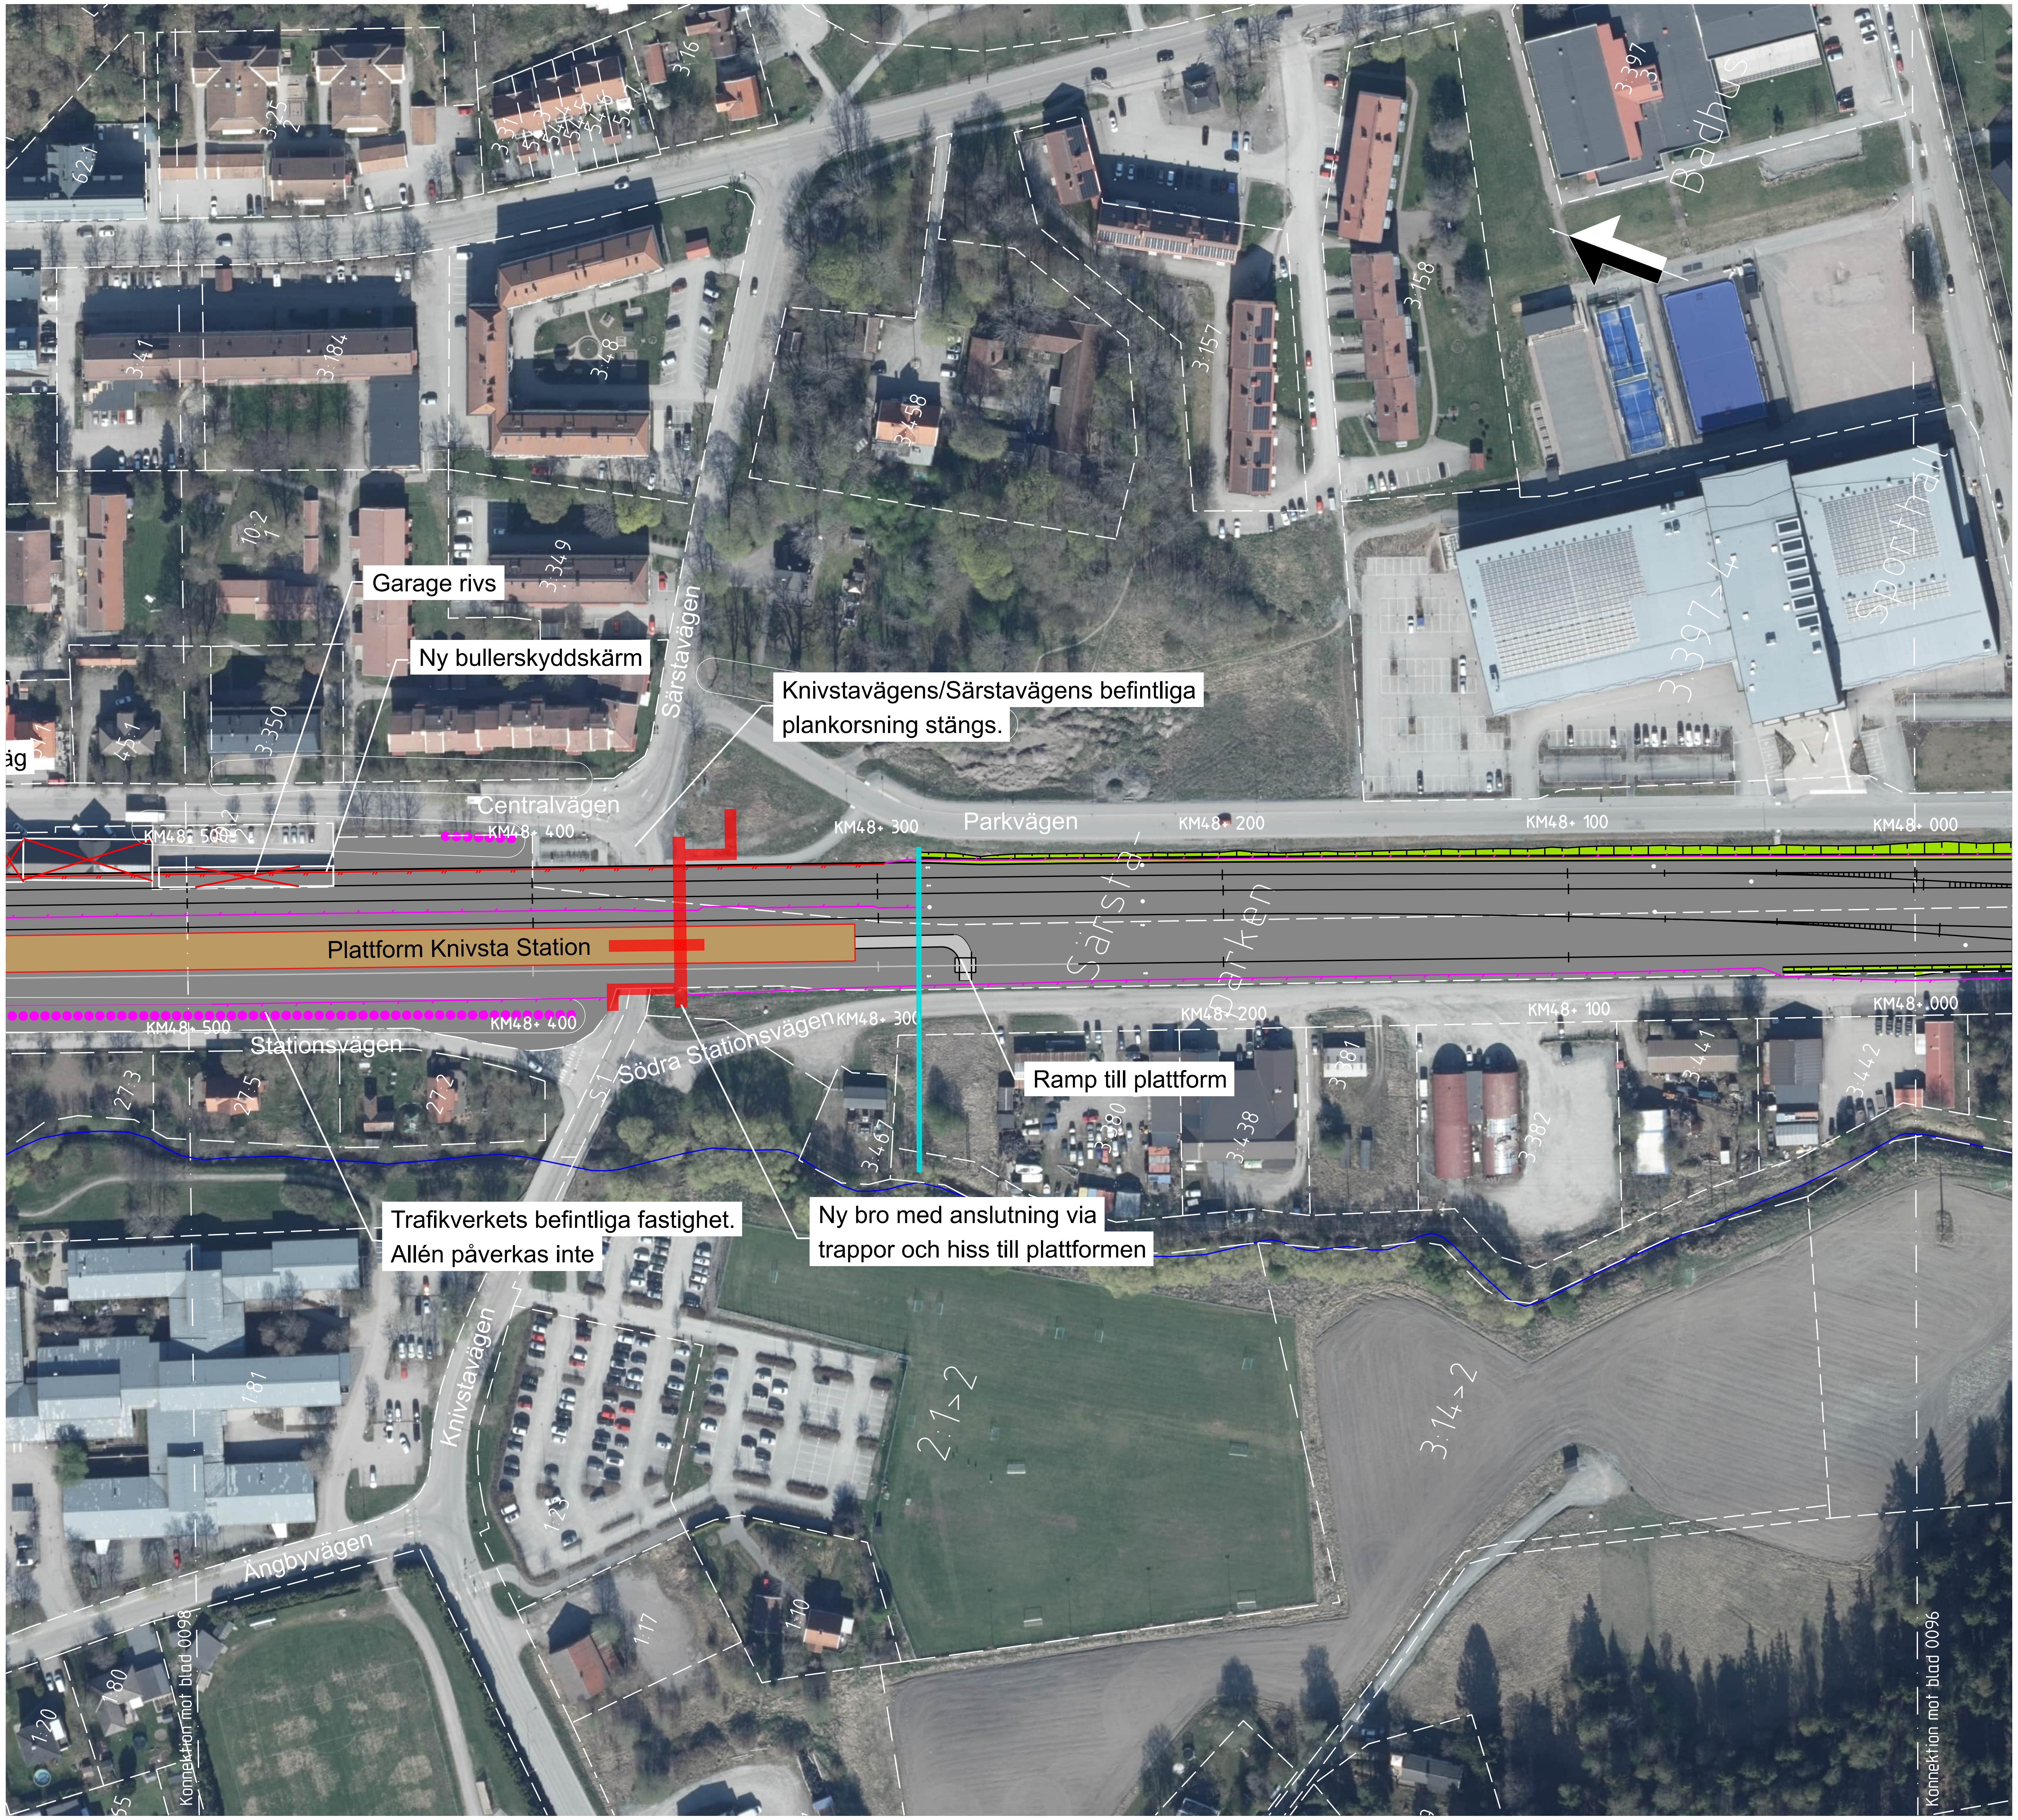

0 10 20 30 40 50 60 70 80 90 100
SKALA 1:1000

TECKENFÖRKLARING

DATUM GRUNDKARTA: 2026-08-19
DATUM FASTIGHETSKARTA: 2026-08-19
KOORDINATSYSTEM: SWEREF 99 18 00, RH2000

NYA ANLÄGGNINGAR

0+000	JÄRNVÄG MED LÄNGDMÄTNINGSSTRECK OCH LÄNGDANGIVELSE
	JÄRNVÄG MED SLÄNT
YY/YYY	ALLMÄN STATLIG VÄG MED LÄNGDMÄTNINGSSTRECK OCH LÄNGDANGIVELSE
	SERVICEVÄG
	FÖRSLAG TILL KOMMUNAL GATA, GÅNG- OCH CYKELVÄG ELLER ENSKILD VÄG SOM INTE FASTSTÄLLS AV JÄRNVÄGSPLANEN
🟫	FÖRSLAG TILL PLANSKILD PASSAGE ÖVER JÄRNVÄGEN
🟥	TRÅG
🟪	TUNNEL
🟪	PÅLDÄCK
🟦	TRUMMA
🟩	STÖDMUR
🟧	PLATTFORM / PLATTFORM SOM BYGGS UT
🟫	JÄRNVÄGSBRO
🟧	BRO ÖVER JÄRNVÄG
🟦	SKYFALLSGENOMLEDNING
🟥	PLATTFORMSFÖRBINDELSE/TRAPPOR OCH HISSAR
	BULLERSKYDDSSKÄRM
	GENOMSIKTLIG BULLERSKYDDSSKÄRM
	STÄNGSEL
●●●●●●	MARKERING ELLER AVGRÄNSNING AV BIOTOPSKYDD
✕ ✕	RIVNING AV BEFINTLIG JÄRNVÄG
	DIKE, OMLEDNING AV VATTENDRAG
✕	BYGGNAD RIVS
🟨	TEKNIKHUS

ÖVRIGT

	BEFINTLIG JÄRNVÄG
	BEFINTLIG JÄRNVÄGSBRO
	BÄCK/DIKE

BEFINTLIGA GRÄNSER

	TRAKTGRÄNS
	FASTIGHETSGRÄNS
▨	NATURRESERVAT/NATURA 2000-OMRÅDE

Ritningsöversikt

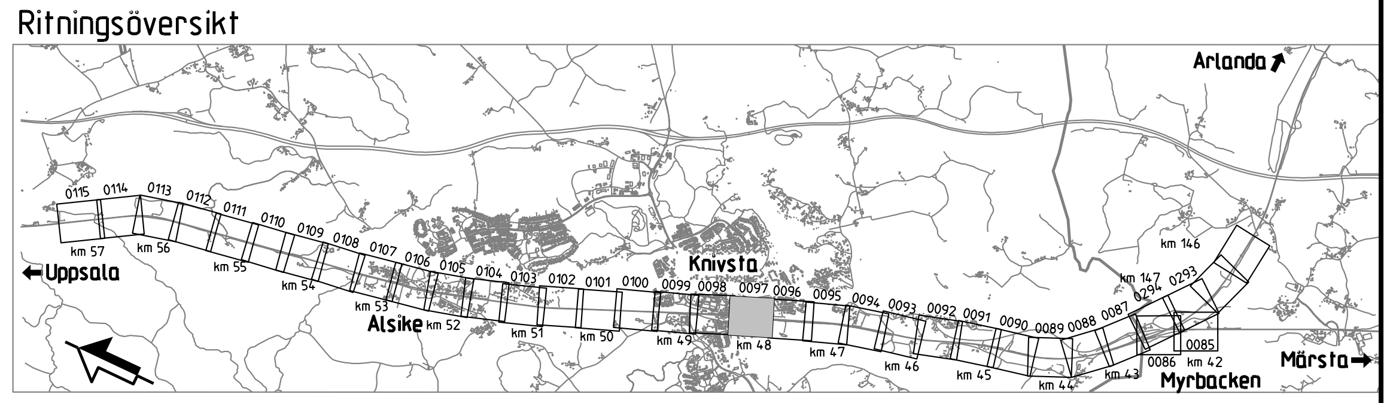

TYP AV PLAN Järnvägsplan			
LEVERANTÖR www.wsp.com	AVDELNING 5069	LEVERANS/ÄNDRINGS-PM	TEKNIKOMRÅDE
	UPPDRAGSNUMMER 10344998	KONSTRUKTIONSNUMMER	GRANSKNINGSSTATUS / SYFTE FÖR GRANSKNING
TRAFIKVERKET	Myrbacken-(Bergsbrunna) Fyra spår Uppsala		HANDLINGSTYP SAMRÅDSHANDLING
			ANLÄGGNINGSTYP
SKAPAD AV WSP/C.Zidane	Markanspråk Illustrationskarta		KILOMETER+METER 48+0 - 48+500
GRANSKAD AV WSP/T.Baker			BANDEL 430
			RITNINGSNUMMER PROJEKT FSUK004-01-341-2600-48_48-0097

GODKÄND AV	DATUM	SKALA	FORMAT	RITNINGSNUMMER FÖRVALTNING	BLAD	NÄSTA BLAD	ÄNDR.
WSP/S.Saghir	2026-10-20	1:1000	A1		0097	0098	

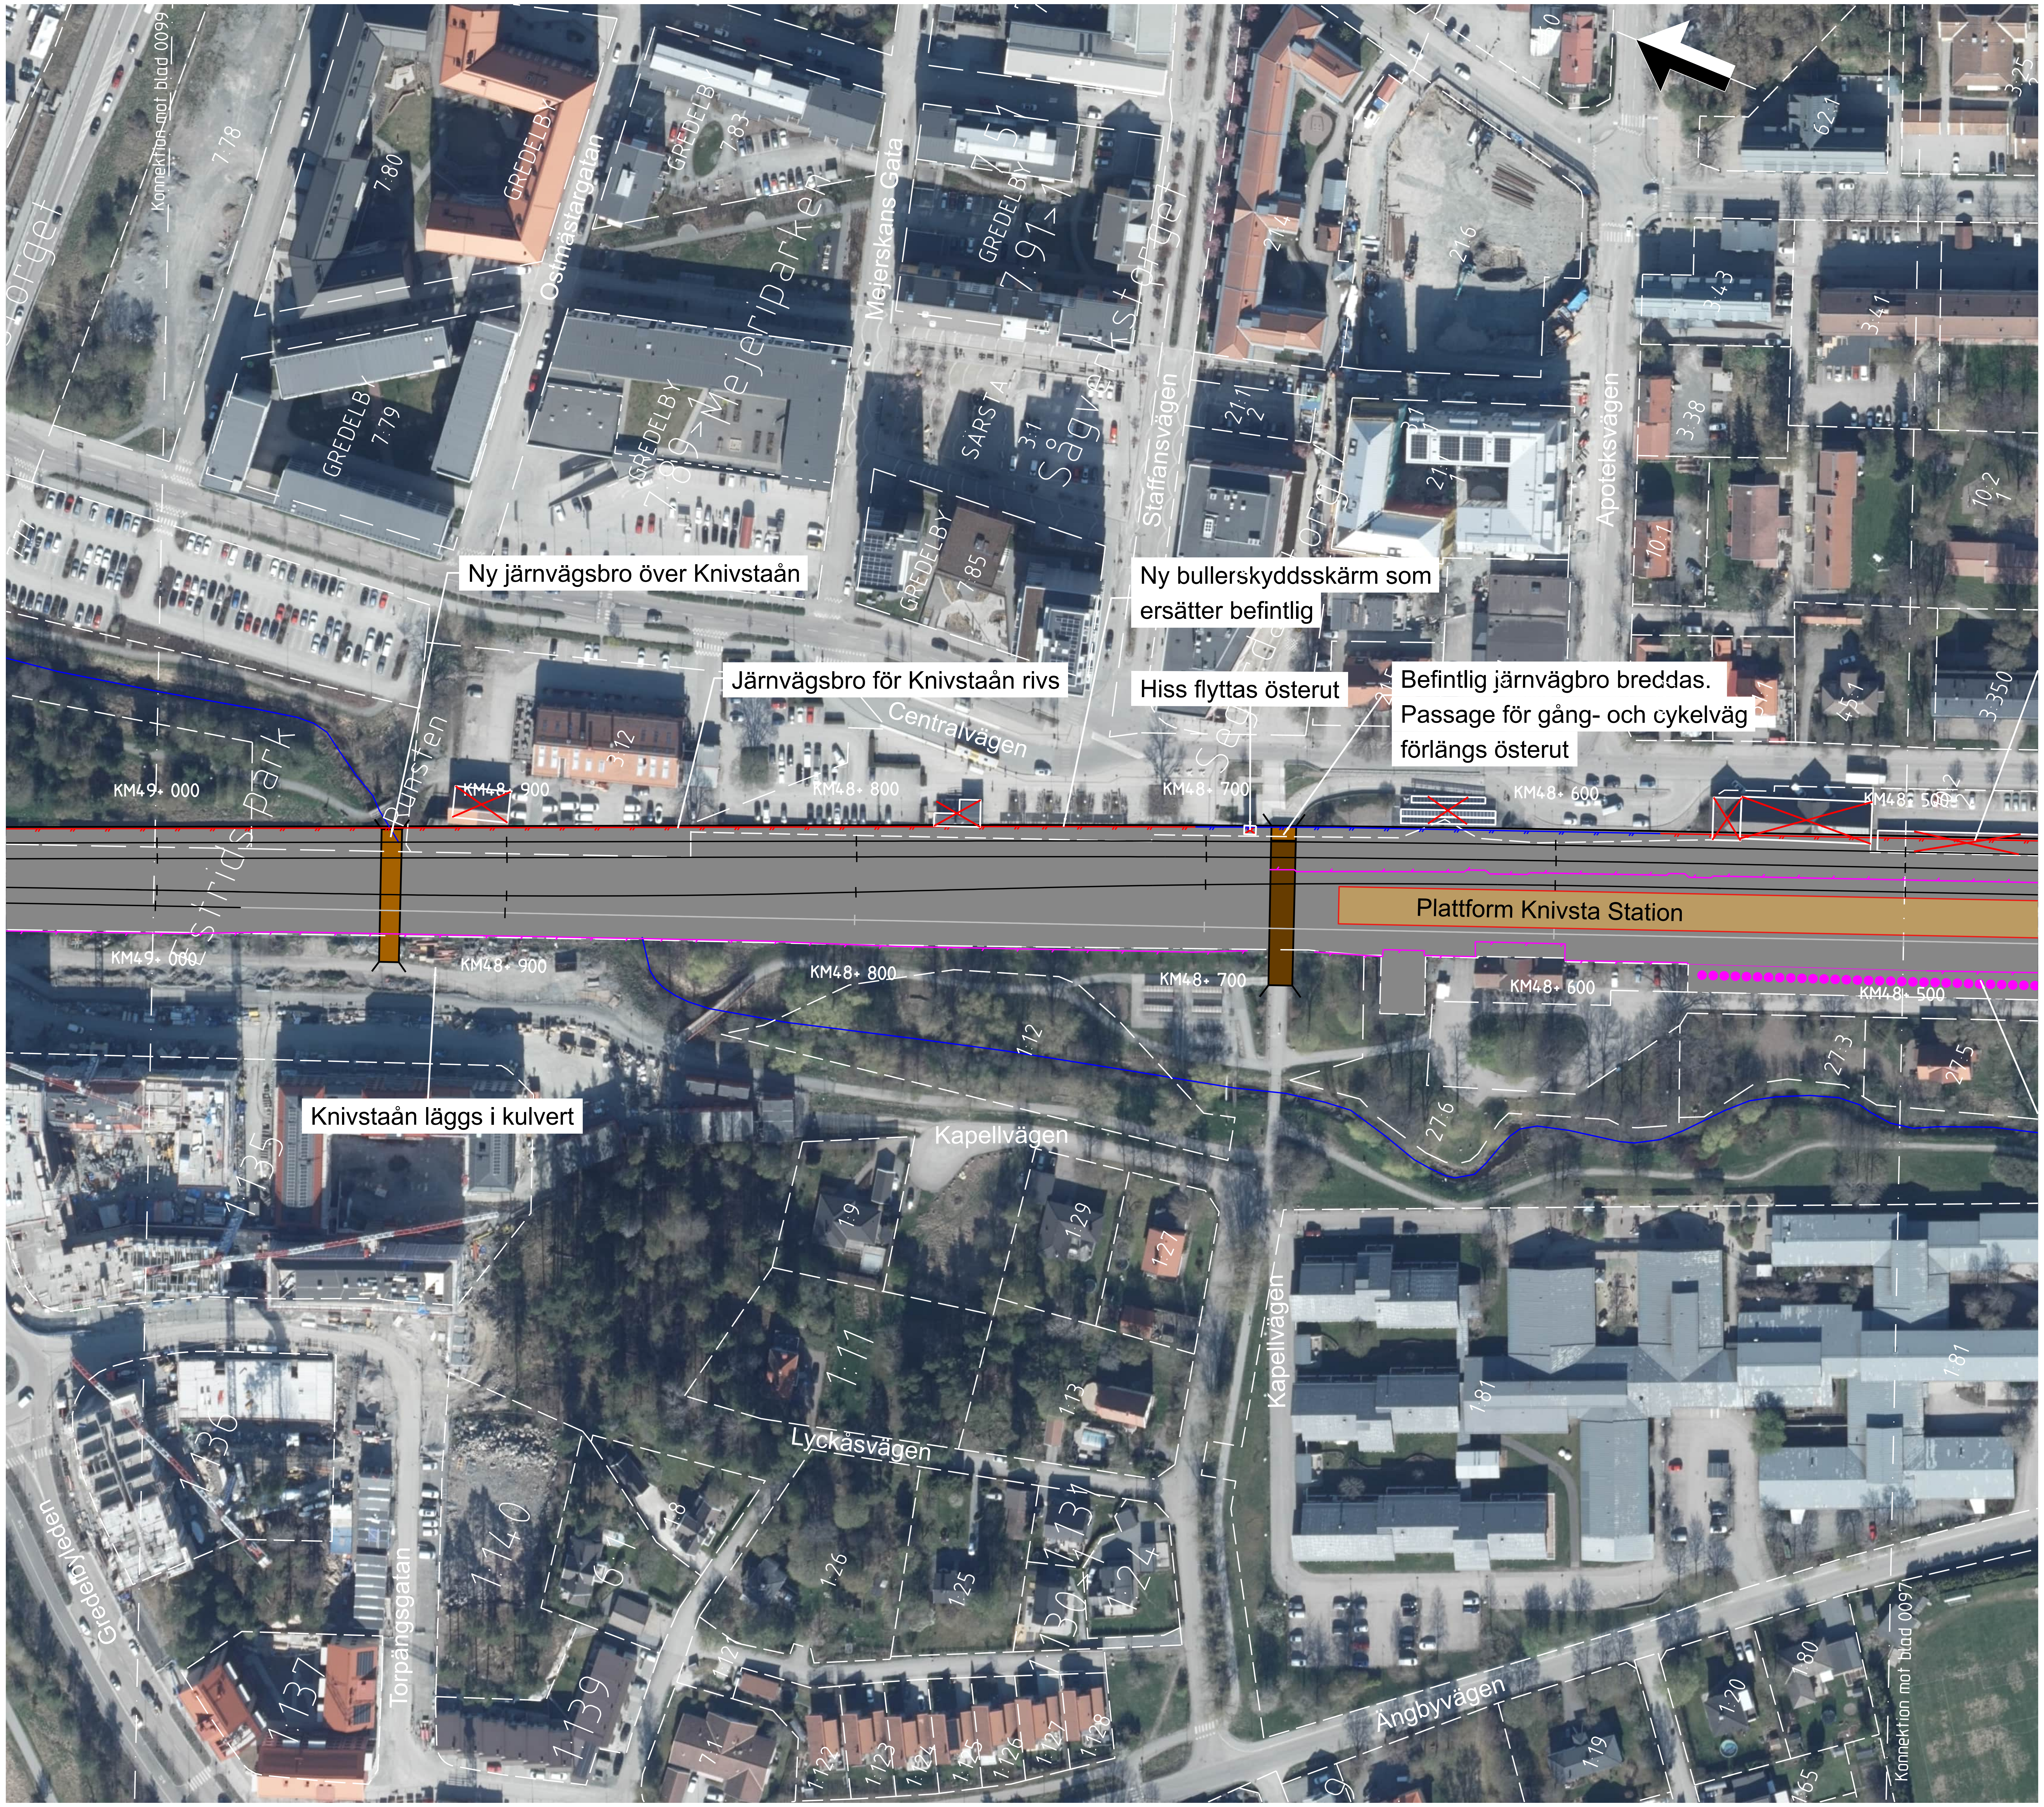

Ny järnvägsbro över Knivstaån

Ny bullerskyddsskärm som ersätter befintlig

Järnvägsbro för Knivstaån rivs

Hiss flyttas österut

Befintlig järnvägbro breddas. Passage för gång- och cykelväg förlängs österut

Plattform Knivsta Station

Knivstaån läggs i kulvert

0 10 20 30 40 50 60 70 80 90 100
SKALA 1:1000

TECKENFÖRKLARING

DATUM GRUNDKARTA: 2026–08–19
DATUM FASTIGHETSKARTA: 2026–08–19
KOORDINATSYSTEM: SWEREF 99 18 00, RH2000

NYA ANLÄGGNINGAR

0+000	JÄRNVÄG MED LÄNGDMÄTNINGSSTRECK OCH LÄNGDANGIVELSE
🟩	JÄRNVÄG MED SLÄNT
YY/YYY	ALLMÄN STATLIG VÄG MED LÄNGDMÄTNINGSSTRECK OCH LÄNGDANGIVELSE
🟩	SERVICEVÄG
🟩	FÖRSLAG TILL KOMMUNAL GATA, GÅNG– OCH CYKELVÄG ELLER ENSKILD VÄG SOM INTE FASTSTÄLLS AV JÄRNVÄGSPLANEN
🟫	FÖRSLAG TILL PLANSKILD PASSAGE ÖVER JÄRNVÄGEN
🟥	TRÅG
🟪	TUNNEL
🟪	PÅLDÄCK
🟦	TRUMMA
—	STÖDMUR
🟧	PLATTFORM / PLATTFORM SOM BYGGS UT
🟫	JÄRNVÄGSBRO
🟧	BRO ÖVER JÄRNVÄG
🟦	SKYFALLSGENOMLEDNING
🟥	PLATTFORMSFÖRBINDELSE/TRAPPOR OCH HISSAR
—	BULLERSKYDDSSKÄRM
—	GENOMSIKTLIG BULLERSKYDDSSKÄRM
—	STÄNGSEL
●●●●●●	MARKERING ELLER AVGRÄNSNING AV BIOTOPSKYDD
× ×	RIVNING AV BEFINTLIG JÄRNVÄG
～	DIKE, OMLEDNING AV VATTENDRAG
✕	BYGGNAD RIVS
🟨	TEKNIKHUS

ÖVRIGT

▬	BEFINTLIG JÄRNVÄG
🟫	BEFINTLIG JÄRNVÄGSBRO
—	BÄCK/DIKE

BEFINTLIGA GRÄNSER

▬	TRAKTGRÄNS
▬	FASTIGHETSGRÄNS
▨	NATURRESERVAT/NATURA 2000–OMRÅDE

Ritningsöversikt

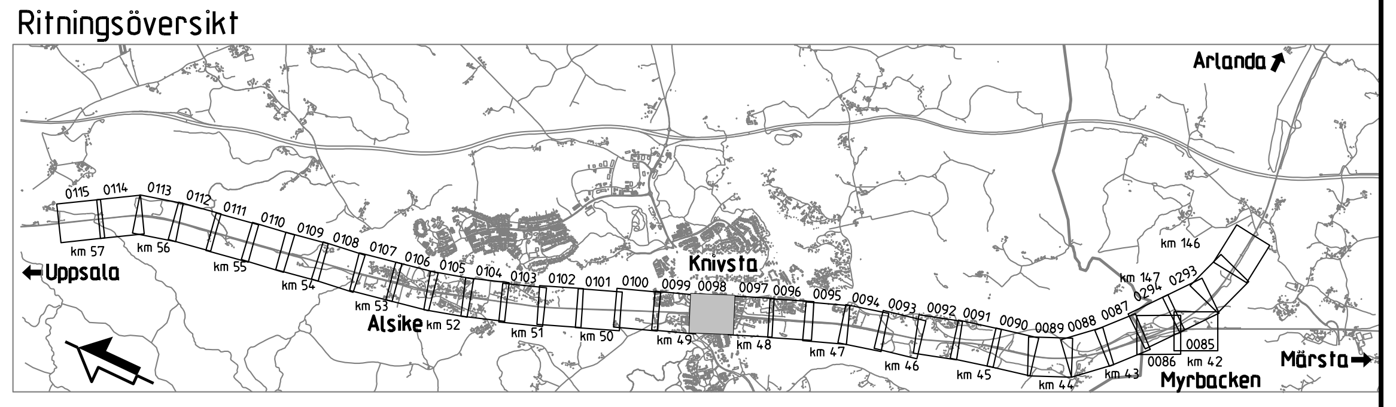

TYP AV PLAN Järnvägsplan			
LEVERANTÖR www.wsp.com	AVDELNING 5069	LEVERANS/ÄNDRINGS-PM	TEKNIKOMRÅDE
	UPPDRAGSNUMMER 10344998	KONSTRUKTIONSNUMMER	GRANSKNINGSSTATUS / SYFTE FÖR GRANSKNING
TRAFIKVERKET	Myrbacken-(Bergsbrunna) Fyra spår Uppsala		HANDLINGSTYP SAMRÅDSHANDLING
			ANLÄGGNINGSTYP
SKAPAD AV WSP/C.Zidane	Markanspråk Illustrationskarta		KILOMETER+METER 48+500 - 49+0 · BANDEL 430
GRANSKAD AV WSP/T.Baker			RITNINGSNUMMER PROJEKT FSUK004-01-341-2600-48_49-0098
GODKÄND AV WSP/S.Saghir · DATUM 2026-10-20	SKALA 1:1000 · FORMAT A1	RITNINGSNUMMER FÖRVALTNING	BLAD 0098 · NÄSTA BLAD 0099 · ÄNDR.

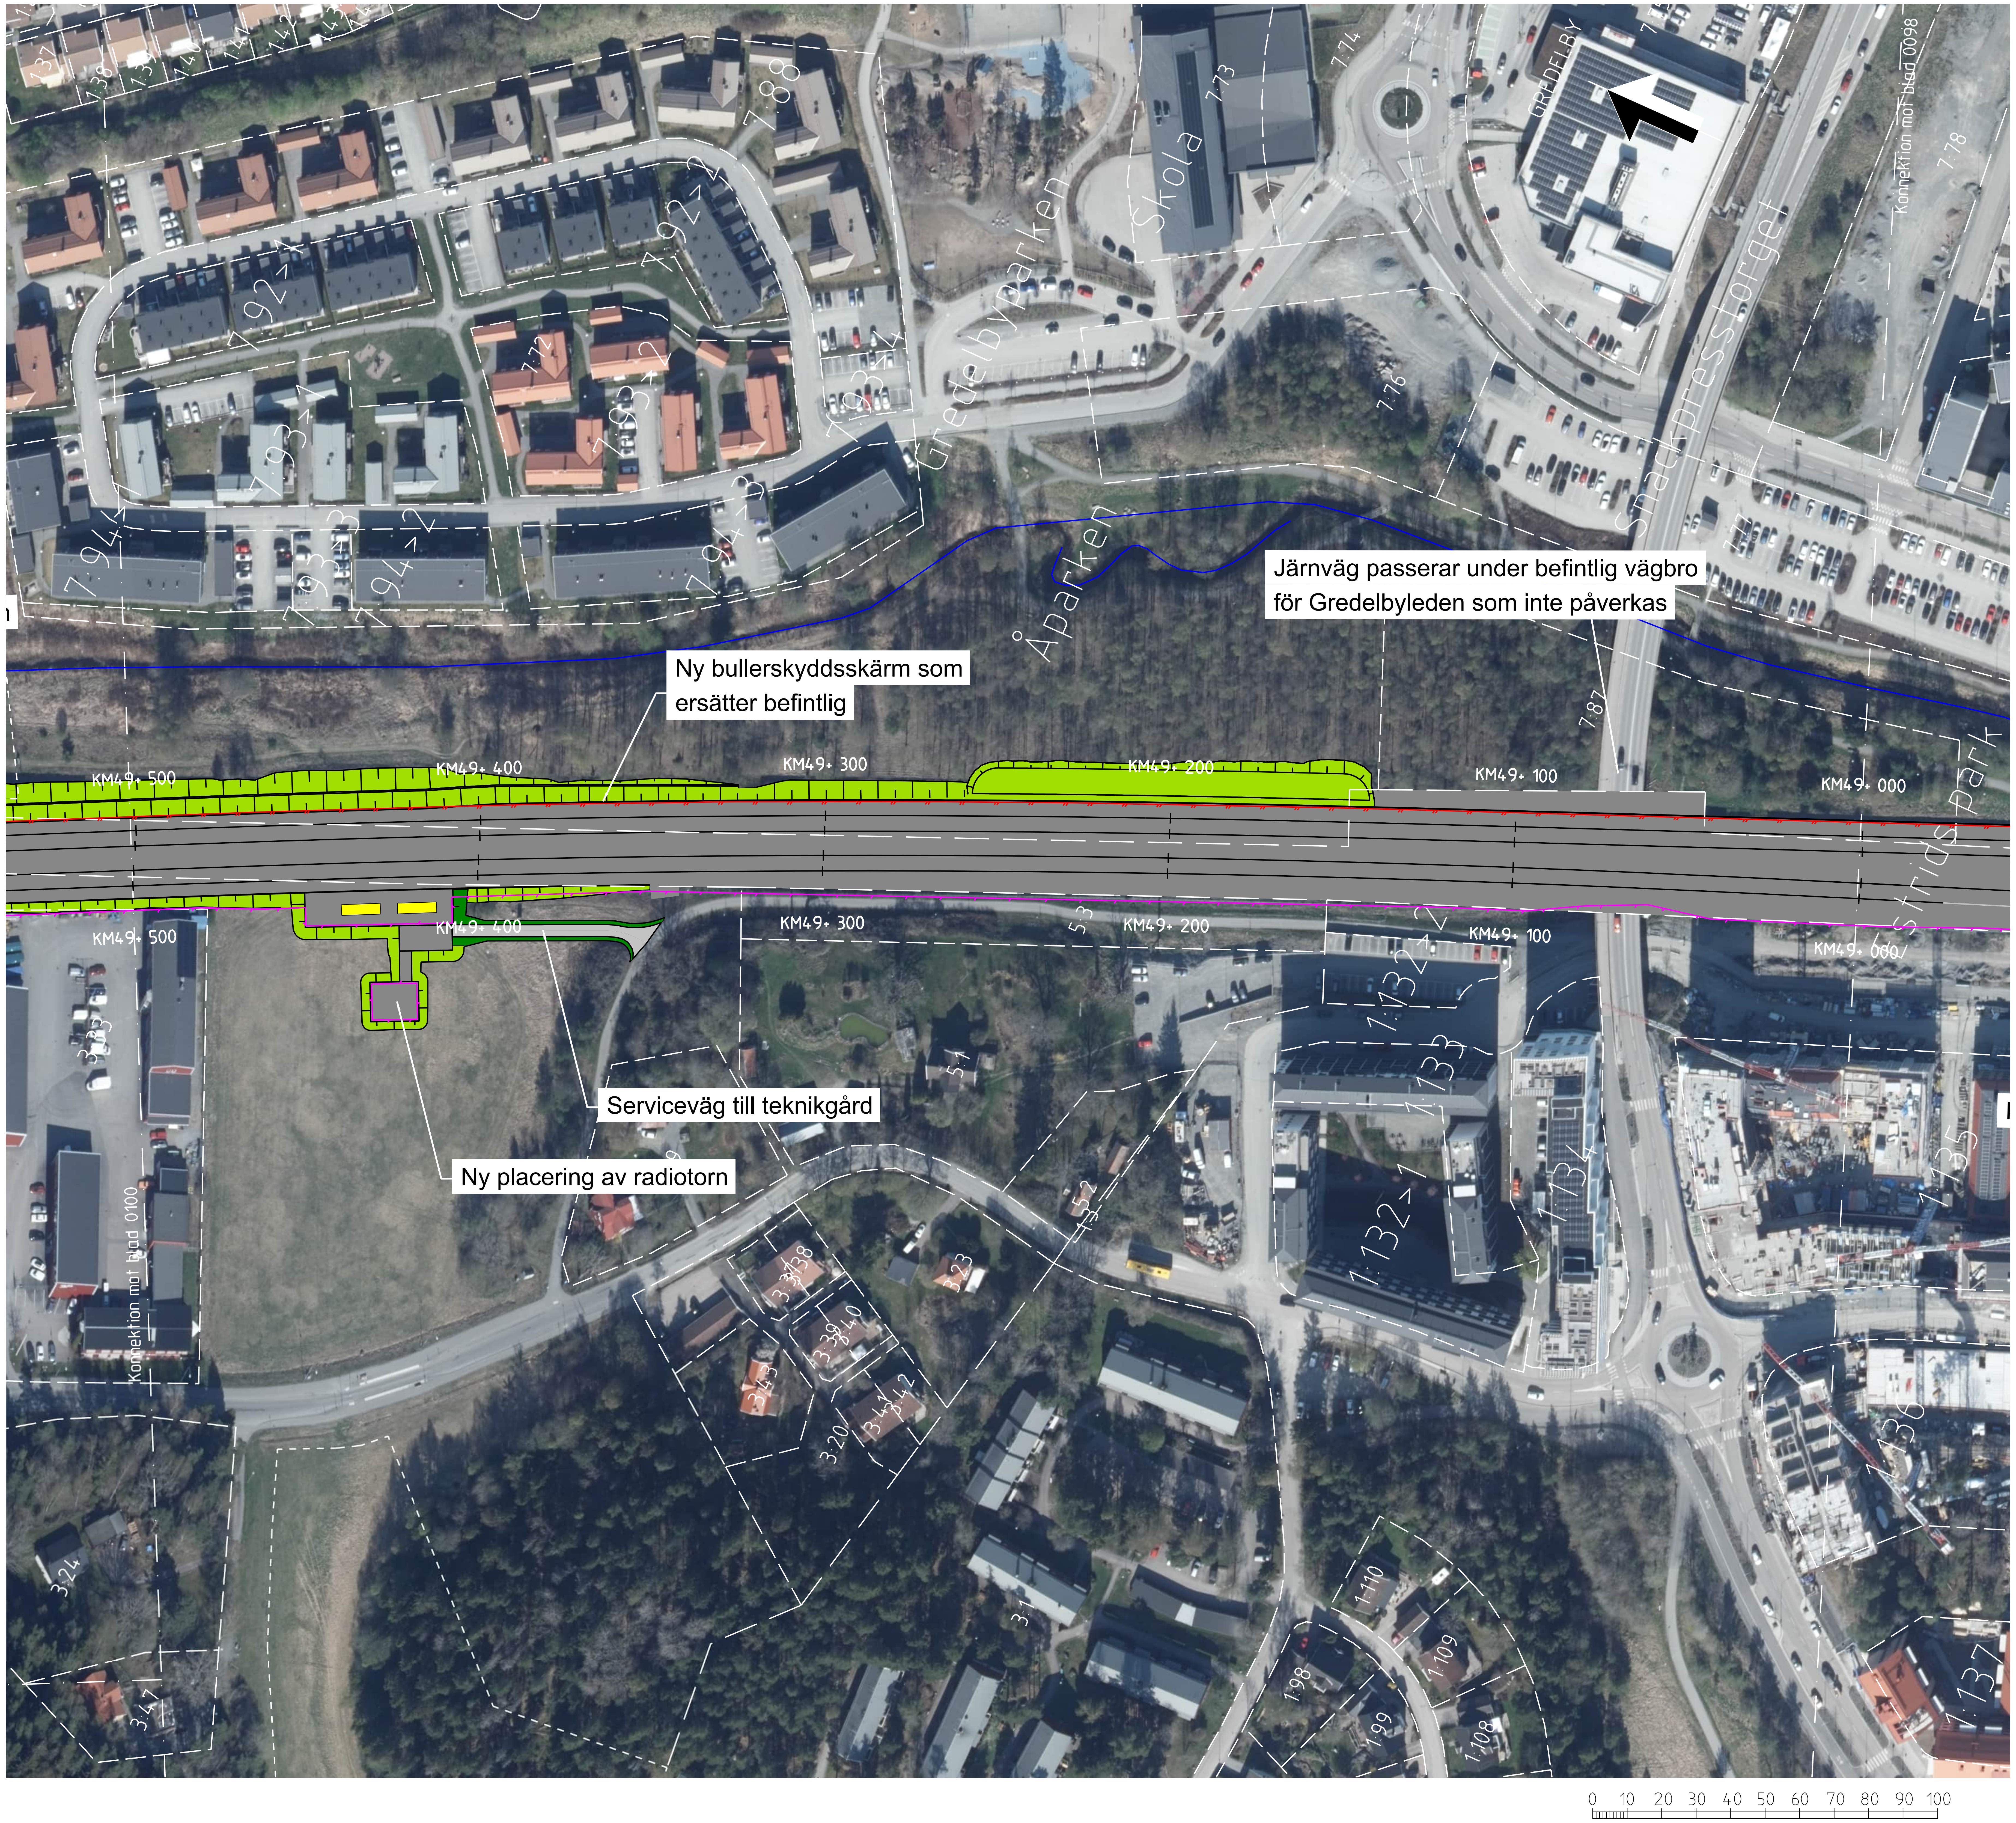

SKALA 1:1000

TECKENFÖRKLARING

DATUM GRUNDKARTA: 2026-08-19
DATUM FASTIGHETSKARTA: 2026-08-19
KOORDINATSYSTEM: SWEREF 99 18 00, RH2000

NYA ANLÄGGNINGAR

0+000	JÄRNVÄG MED LÄNGDMÄTNINGSSTRECK OCH LÄNGDANGIVELSE
	JÄRNVÄG MED SLÄNT
YY/YYY	ALLMÄN STATLIG VÄG MED LÄNGDMÄTNINGSSTRECK OCH LÄNGDANGIVELSE
	SERVICEVÄG
	FÖRSLAG TILL KOMMUNAL GATA, GÅNG- OCH CYKELVÄG ELLER ENSKILD VÄG SOM INTE FASTSTÄLLS AV JÄRNVÄGSPLANEN
🟫	FÖRSLAG TILL PLANSKILD PASSAGE ÖVER JÄRNVÄGEN
🟧	TRÅG
🟪	TUNNEL
🟪	PÅLDÄCK
🟦	TRUMMA
—	STÖDMUR
🟧	PLATTFORM / PLATTFORM SOM BYGGS UT
	JÄRNVÄGSBRO
	BRO ÖVER JÄRNVÄG
🟦	SKYFALLSGENOMLEDNING
🟥	PLATTFORMSFÖRBINDELSE/TRAPPOR OCH HISSAR
—	BULLERSKYDDSSKÄRM
—	GENOMSIKTLIG BULLERSKYDDSSKÄRM
—	STÄNGSEL
●●●●●●	MARKERING ELLER AVGRÄNSNING AV BIOTOPSKYDD
× ×	RIVNING AV BEFINTLIG JÄRNVÄG
	DIKE, OMLEDNING AV VATTENDRAG
✕	BYGGNAD RIVS
🟨	TEKNIKHUS

ÖVRIGT

	BEFINTLIG JÄRNVÄG
	BEFINTLIG JÄRNVÄGSBRO
—	BÄCK/DIKE

BEFINTLIGA GRÄNSER

	TRAKTGRÄNS
	FASTIGHETSGRÄNS
▨	NATURRESERVAT/NATURA 2000-OMRÅDE

Ritningsöversikt

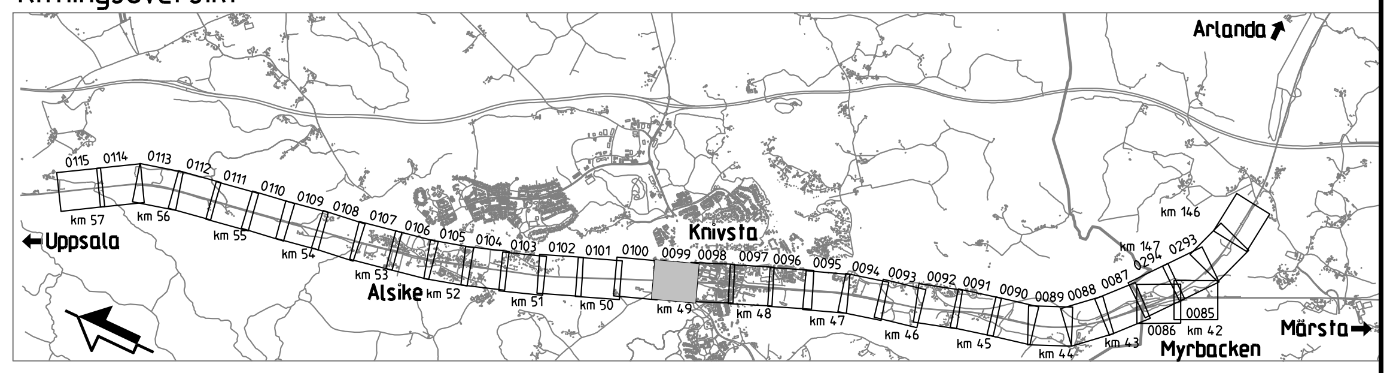

TYP AV PLAN Järnvägsplan				
LEVERANTÖR wsp www.wsp.com	AVDELNING 5069	LEVERANS/ÄNDRINGS-PM	TEKNIKOMRÅDE	
	UPPDRAGSNUMMER 10344998	KONSTRUKTIONSNUMMER	GRANSKNINGSSTATUS / SYFTE FÖR GRANSKNING	
TRAFIKVERKET	Myrbacken-(Bergsbrunna) Fyra spår Uppsala		HANDLINGSTYP SAMRÅDSHANDLING	
			ANLÄGGNINGSTYP	
SKAPAD AV WSP/C.Zidane	Markanspråk Illustrationskarta		KILOMETER+METER 49+0 - 49+500	BANDEL 430
GRANSKAD AV WSP/T.Baker			RITNINGSNUMMER PROJEKT FSUK004-01-341-2600-49_49-0099	
GODKÄND AV WSP/S.Saghir	DATUM 2026-10-20	SKALA 1:1000	FORMAT A1	RITNINGSNUMMER FÖRVALTNING
BLAD 0099	NÄSTA BLAD 0100	ÄNDR.		