

NYA ANLÄGGNINGAR

- 0+000

JÄRNVÄG MED LÄNGDMÄTNINGSSTRECK OCH LÄNGDANGIVELSE
- yy/yyy


JÄRNVÄG MED SLÄNT
- ALLMÄN STATLIG VÄG MED LÄNGDMÄTNINGSSTRECK OCH LÄNGDANGIVELSE
- SERVICEVÄG
- FÖRSLAG TILL KOMMUNAL GATA, GÄNG- OCH CYKELVÄG ELLER ENSKILD VÄG SOM INTE FASTSTÄLLS AV JÄRNVÄGSPLANEN
- FÖRSLAG TILL PLANSKILD PASSAGE ÖVER JÄRNVÄGEN
- TRÄG
- TUNNEL
- PÄLDAECK
- TRUMMA
- STÖDMUR
- PLATTFORM / PLATTFORM SOM BYGGS UT
- JÄRNVÄGSBRO
- BRO ÖVER JÄRNVÄG
- SKYFALLSGENOMLEDNING
- PLATTFORMSFÖRBINDELSE/TRAPPOR OCH HISSAR
- BULLERSKYDDSSKÄRM
- GENOMSIKTIG BULLERSKYDDSSKÄRM
- STÄNGSEL
- MARKERING ELLER AVGRÄNSNING AV BIOTOPSKYDD
- RIVNING AV BEFINTLIG JÄRNVÄG
- DIKE, OMLEDDNING AV VATTENDRAG
- BYGGNAD RIVS
- TEKNIKHUS

- ÖVRIGT
- BEFINTLIG JÄRNVÄG
- BEFINTLIG JÄRNVÄGSBRO
- BÄCK/DIKE


BEFINTLIGA GRÄNSER

- TRAKTGRÄNS
- FASTIGHETSGRÄNS
- NATURRESERVAT/NATURA 2000-OMRÅDE

Ritningsöversikt

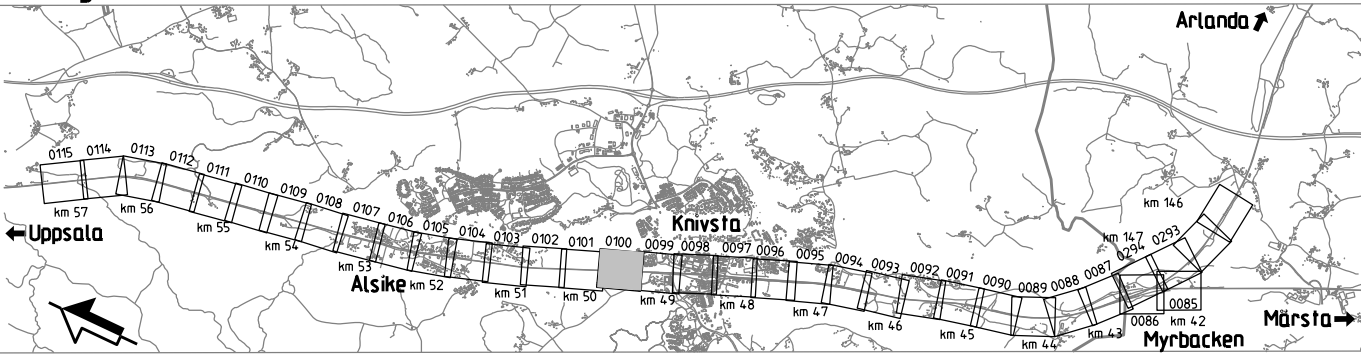

TYP AV PLAN			
Järnvägsplan		TEKNIKPRÅGE	
LEVERANTÖR	5069	LEVERANS/ÄNDRINGS-PM	
www.wsp.com	UPPERINGSNUMMER 10344.998	KONSTRUKTÖRSNUMMER	GRANSKNINGSSTATUS / SYFTE FÖR GRANSKNING
TRAFIKVERKET	Myrbacken-(Bergsbrunn)		SAMRÄDSHANDLING
	Fyra spår Uppsala		ANLÄGGNINGSTYP
SKAPAD AV WSP/C.Zidane	GRANSKAD AV WSP/T.Baker	MARKANSPRÅK Illustrationskarta	SKALA
GRAND AV WSP/S.Saghir	DATUM 2026-10-20	FÖRHAT A1	RITINGSNUMMER FÖRVALTNING
SKALA 1:1000		1:1000	0100
		1:1000	0101

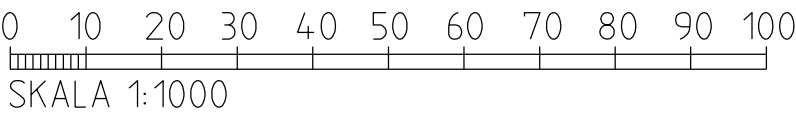

TECKENFÖRKLARING

DATUM GRUNDKARTA: 2026-08-19
DATUM FASTIGHETSKARTA: 2026-08-19
KOORDINATSYSTEM: SWEREF 99 18 00, RH2000

NYA ANLÄGGNINGAR

- 0+000

JÄRNVÄG MED LÄNGDMÄTNINGSSTRECK OCH LÄNGDANGIVELSE
- yy/yyy
- JÄRNVÄG MED SLÄNT
-
- ALLMÄN STATLIG VÄG MED LÄNGDMÄTNINGSSTRECK OCH LÄNGDANGIVELSE
-
- SERVICEVÄG
-
- FÖRSLAG TILL KOMMUNAL GATA, GÅNG- OCH CYKELVÄG ELLER ENSKILD VÄG SOM INTE FASTSTÄLLS AV JÄRNVÄGSPLANEN
-
- FÖRSLAG TILL PLANSKILD PASSAGE ÖVER JÄRNVÄGEN
-
- TRÄG
-
- TUNNEL
-
- PÄLDAECK
-
- TRUMMA
-
- STÖDMUR
-
- PLATTFORM / PLATTFORM SOM BYGGS UT
-
- JÄRNVÄGSBRO
-
- BRO ÖVER JÄRNVÄG
-
- SKYFALLSGENOMLEDNING
-
- PLATTFORMSFÖRBINDELSE/TRAPPOR OCH HISSAR
-
- BULLERSKYDDSSKÄRM
-
- GENOMSIKTIG BULLERSKYDDSSKÄRM
-
- STÄNGSEL
-
- MARKERING ELLER AVGRÄNSNING AV BIOTOPSKYDD
- x
- RIVNING AV BEFINTLIG JÄRNVÄG
-
- DIKE, OMLEDDNING AV VATTENDRAG
- x
- BYGGMÄT RIVS
-
- TEKNIKHUS


ÖVRIGT

-
- BEFINTLIG JÄRNVÄG
-
- BEFINTLIG JÄRNVÄGSBRO
-
- BÄCK/DIKE



BEFINTLIGA GRÄNSER

-
- TRAKTGRÄNS
-
- FASTIGHETSGRÄNS
-
- NATURRESERVAT/NATURA 2000-OMRÅDE


Ritningsöversikt

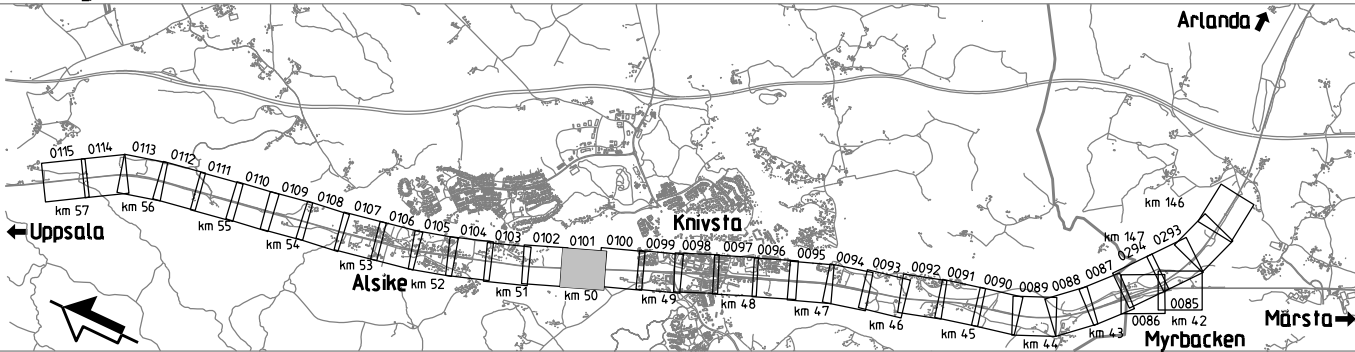

TYP AV PLAN			
Järnvägsplan			
LEVERANTÖR	www.wsp.com	AVDELNING	5069
UPPDRAGSNUMMER	10344998	KONSTRUKTÖRSNUMMER	LEVERANS/ANDRINGS-PM
TRAFIKVERKET	Myrbacken-(Bergsbrunna)		GRANSKNINGSSTATUS / SYFTE
	Fyra spår Uppsala		FÖR GRANSKNING
SKAPAD AV	WSP/J.C. Zidane	GRANSKNINGSNUMMER	10344998
GRANSKAD AV	WSP/T. Baker	ANLÄGGNINGSTYP	SAMRÄDSHANDLING
GRANSKAD AV	WSP/S. Saghir	ANLÄGGNINGSTYP	ANLÄGGNINGSTYP
DATUM	2026-10-20	SKALA	1:1000
FÖRHAT	A1	RITNINGENHET	0101
RITNINGENHET		0101	0102
RITNINGENHET		0101	0102

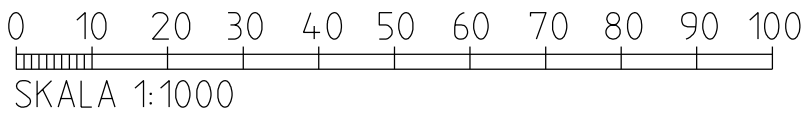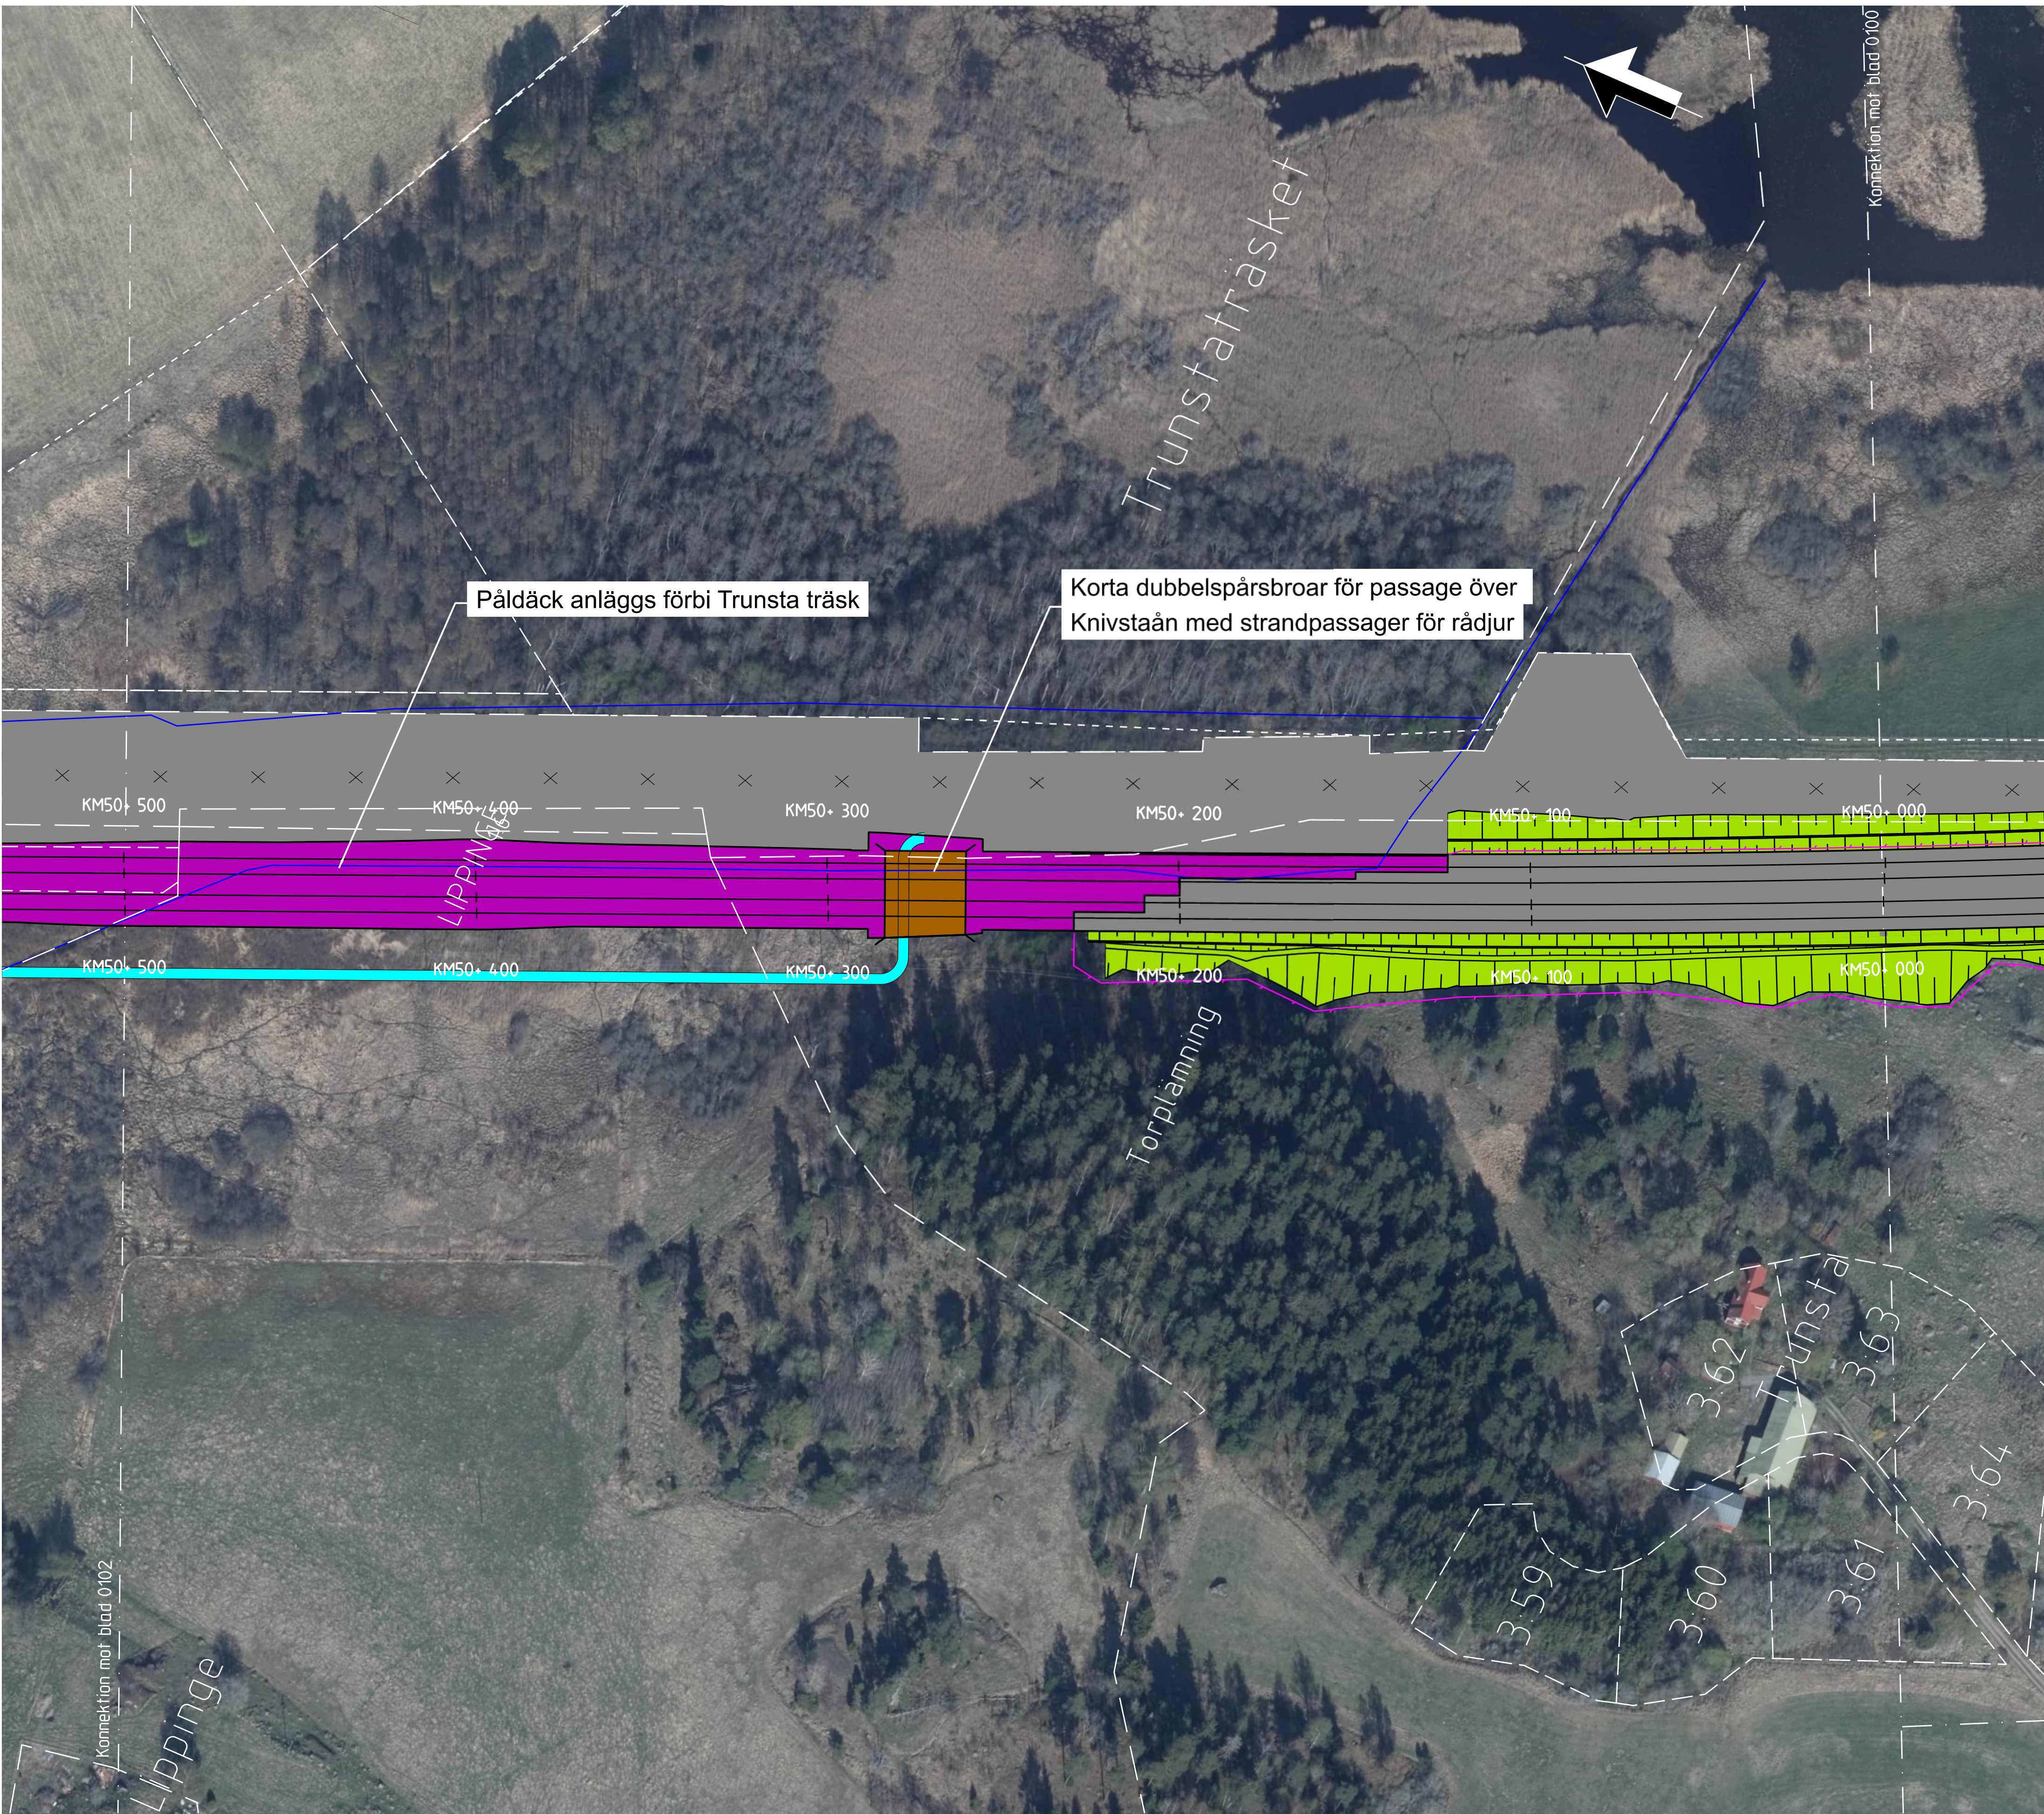

TRAFIKVERKET

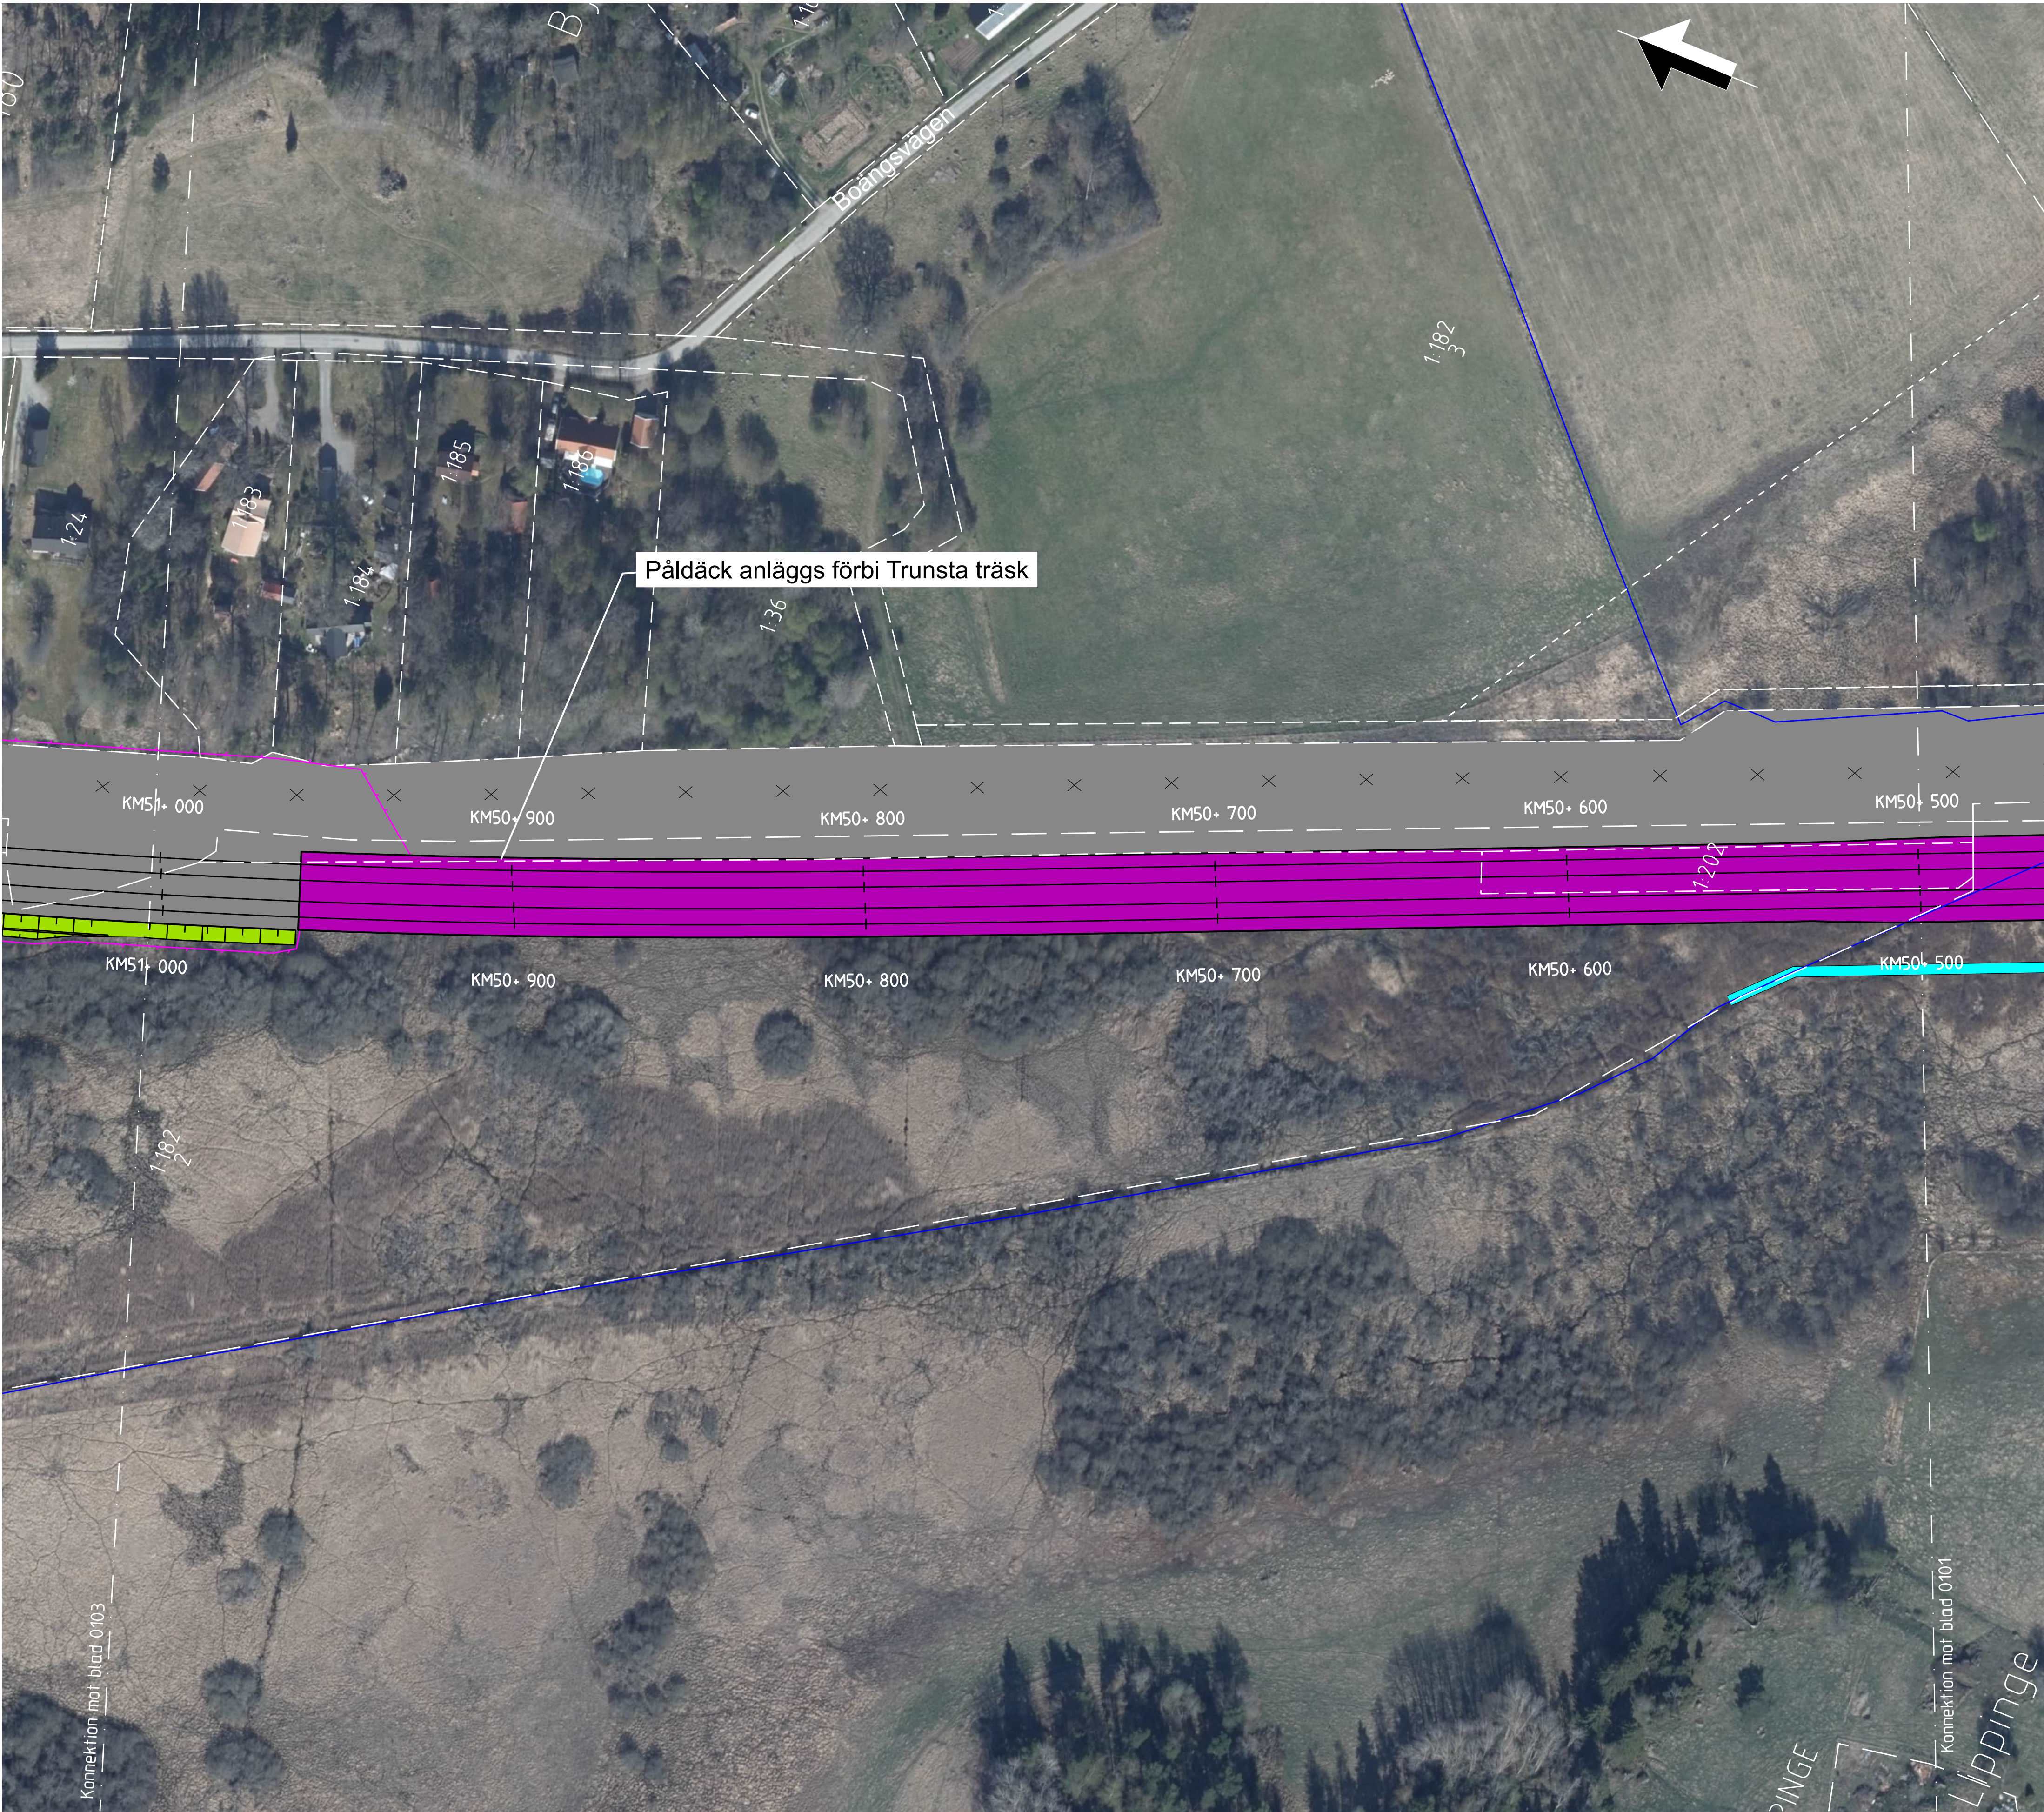

TECKENFÖRKLARING

DATUM GRUNDKARTA: 2026-08-19
DATUM FASTIGHETSKARTA: 2026-08-19
KOORDINATSYSTEM: SWEREF 99 18 00, RH2000

NYA ANLÄGGNINGAR

- JÄRNVÄG MED LÄNGDMÄTNINGSSTRECK OCH LÄNGDANGIVELSE
- JÄRNVÄG MED SLÄNT
- ALLMÄN STATLIG VÄG MED LÄNGDMÄTNINGSSTRECK OCH LÄNGDANGIVELSE
- SERVICEVÄG
- FÖRSLAG TILL KOMMUNAL GATA, GÅNG- OCH CYKELVÄG ELLER ENSKILD VÄG SOM INTE FASTSTÄLLS AV JÄRNVÄGSPLANEN
- FÖRSLAG TILL PLANSKILD PASSAGE ÖVER JÄRNVÄGEN
- TRÄG
- TUNNEL
- PÄLDÄCK
- TRUMMA
- STÖDMUR
- PLATTFORM / PLATTFORM SOM BYGGS UT
- JÄRNVÄGSBRO
- BRO ÖVER JÄRNVÄG
- SKYFALLSGENOMLEDNING
- PLATTFORMSFÖRBINDELSE/TRAPPOR OCH HISSAR
- BULLERSKYDDSSKÄRM
- GENOMSIKTIG BULLERSKYDDSSKÄRM
- STÄNGSEL
- MARKERING ELLER AVGRÄNSNING AV BIOTOPSKYDD
- RIVNING AV BEFINTLIG JÄRNVÄG
- DIKE, OMLEDDNING AV VATTENDRAG
- BYGGNAD RIVS
- TEKNIKHUS


ÖVRIGT

- BEFINTLIG JÄRNVÄG
- BEFINTLIG JÄRNVÄGSBRO
- BÄCK/DIKE


BEFINTLIGA GRÄNSER

- TRAKTGRÄNS
- FASTIGHETSGRÄNS
- NATURRESERVAT/NATURA 2000-OMRÅDE

Ritningsöversikt

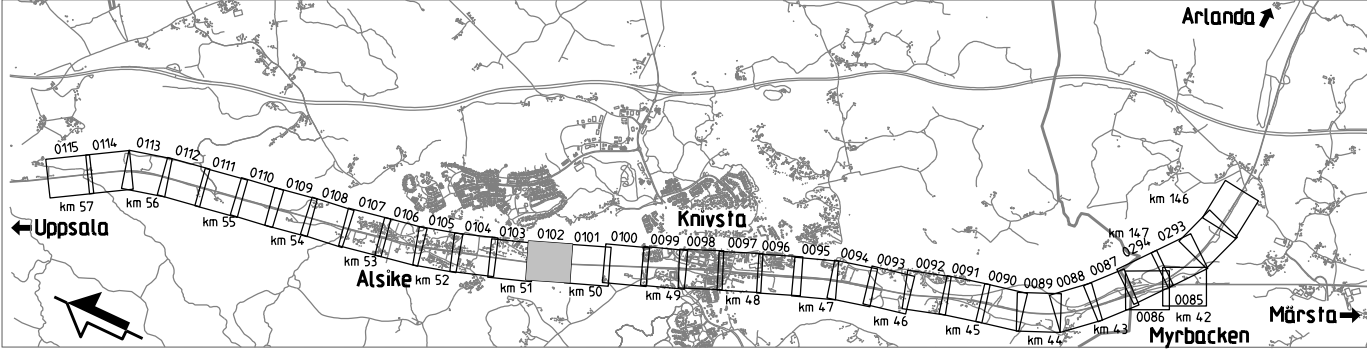

Järnvägsplan			
TYP AV PLAN	LEVERANTÖR	AVDELNING	TEKNIKPRÅGE
	wsp	5069	
www.wsp.com	UPPDRAGSNUMMER	KONSTRUKTIONSNUMMER	GRANSKNINGSSTATUS / SYFTE
	10344998		FÖR GRANSKNING
TRAFIKVERKET	Myrbacken-(Bergsbrunn)		SAMRÄDSHANDLING
	Fyra spår Uppsala		ANLÄGGNINGSTYP
SKAPAD AV	GRANSKAD AV	MARKANSPRÅK	PROJEKT
WSP/T.Zidane	WSP/T.Baker	Illustrationskarta	PSUK004-01-341-2600-50-51-0102
GRANSKAD AV	SKALA	DATUM	SKALA
WSP/S.Saghir	1:1000	2026-10-20	1:1000
	FÖRHÅLL	RITNINGSNUMMER FÖRVALTNING	ANLÄGGNINGSTYP
	A1		0102

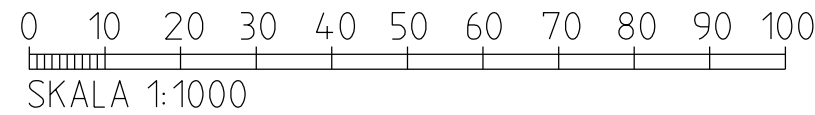

DATUM GRUNDKARTA: 2026-08-19
DATUM FASTIGHETSKARTA: 2026-08-19
KOORDINATSYSTEM: SWEREF 99 18 00, RH2000

	JÄRNVÄG MED LÄNGDMÄTNINGSSTRECK OCH LÄNGDANGIVELSE
	JÄRNVÄG MED SLÄNT
	ALLMÄN STATLIG VÄG MED LÄNGDMÄTNINGSSTRECK OCH LÄNGDANGIVELSE
	SERVICEVÄG
	FÖRSLAG TILL KOMMUNAL GATA, GÅNG- OCH CYKELVÄG ELLER ENSKILD VÄG SOM INTE FASTSTÄLLS AV JÄRNVÄGSPLANEN
	FÖRSLAG TILL PLANSKILD PASSAGE ÖVER JÄRNVÄGEN
	TRÄBÄNK
	TUNNEL
	PÅLÅLÄGGNING
	TRUMMA
	STÖDMUR
	PLATTFORM / PLATTFORM SOM BYGGS UT
	JÄRNVÄGSBRO
	BRO ÖVER JÄRNVÄG
	SKYFALLSGENOMLEDNING
	PLATTFORMSFÖRBINDELSE/TRAPPOR OCH HISSAR
	BULLERSKYDDSSKÄRM
	GENOMSIKTLIG BULLERSKYDDSSKÄRM
	STÄNGSEL
	MARKERING ELLER AVGRÄNSNING AV BIOTOPSKYDD
	RIVNING AV BEFINTLIG JÄRNVÄG
	DIKE, OMLEDNING AV VATTENDRAG
	BYGGNAD RIVS
	TEKNIKHUS
ÖVRIGT	
	BEFINTLIG JÄRNVÄG
	BEFINTLIG JÄRNVÄGSBRO
	BÄCK/DIKE
BEFINTLIGA GRÄNSER	
	TRAKTGRÄNS
	FASTIGHETSGRÄNS
	NATURRESEERVAT/NATURA 2000-OMRÅDE



TYP AV PLAN		Järnvägssplan			
LEVERANTÖR		AVDELNING 5069	LEVERANS/ÄNDRINGS-PM	TEKNIKOMRÅDE	
www.wsp.com		UPPERGRADNUMMER 10344.998	KONSTRUKTIONSNUMMER	GRÄNSVÄRNSSTATUS / SYFTE FÖR GRÄNSKNING	
 TRAFIKVERKET	Myrbacken-(Bergsbrunna) Fyra spår Uppsala		HANDELSTYP SAHRÄDSHANDLING ANLÄGGNINGSTYP		
SKAPAD AV WSP/C.Zidane	Marknanspråk Illustrationskarta		MÅLSTRECKMETER 51-0 51-500 BÄNDEL 403		
GRANSKAD AV WSP/T.T.Baker	RITNINGSNUMMER PROJEKT FSLUK004-01-34-4-2600-51-51-013		RITNINGSNUMMER 0103 030X 010X		

Denna ritning är Trafikverkets egendom. Allt obehörigt begärande av ritningen beivras enligt lag.