

DATUM GRUNDKARTA: 2026-08-19
 DATUM FASTIGHETSKARTA: 2026-08-19
 KOORDINATSYSTEM: SWEREF 99 18 00, RH2000

	JÄRNVÄG MED LÄNGDMÄTNINGSSRECK OCH LÄNGDANGIVELSE
	JÄRNVÄG MED SLÄNT
	ALLMÄN STATLIG VÄG MED LÄNGDMÄTNINGSSRECK OCH LÄNGDANGIVELSE
	SERVICEVÄG
	FÖRSLAG TILL KOMMUNAL GATA, GÅNG- OCH CYKELVÄG ELLER ENSKILD VÄG SOM INTE FASTSTÄLLS AV JÄRNVÄGSPLANEN
	FÖRSLAG TILL PLANSKILD PASSAGE ÖVER JÄRNVÄGEN
	TRÅG
	TUNNEL
	PÅLDÄCK
	TRUMMA
	STÖDMUR
	PLATTFORM / PLATTFORM SOM BYGGS UT
	JÄRNVÄGSBRO
	BRO ÖVER JÄRNVÄG
	SKYFALLSGENOMLEDNING
	PLATTFORMSFÖRBINDELSE/TRAPPOR OCH HISSAR
	BULLERSKYDDSSKÄRM
	GENOMSIKTLIGT BULLERSKYDDSSKÄRM
	STÄNGSEL
	MARKERING ELLER AVGRÄNSNING AV BIOTOPSKYDD
	RIVNING AV BEFINTLIG JÄRNVÄG
	DIKE, OMLEDNING AV VATTENDRAG
	BYGGNAD RIVS
	TEKNIKHUS
ÖVRIGT	
	BEFINTLIG JÄRNVÄG
	BEFINTLIG JÄRNVÄGSBRO
	BÄCK/DIKE
BEFINTLIGA GRÄNSER	
	TRAKTGRÄNS
	FASTIGHETSGRÄNS
	NATURRESEVAT/NATURA 2000-OMRÅDE

TYP AV PLAN		Järnvägssplan			
LEVERANTÖR		AVDELNING 5069	LEVERANS/ÄNDRINGS-PM	TEKNIKOMRÅDE	
		UPPERGRANDNUMMER 10344.998	KONSTRUKTIONSNUMMER	GRÄNSGINGSSTATUS / SYFTE FÖR GRÄNSKNING	
www.wsp.com				HANDLINGS- OCH SAMRÅDSSHANDLING	
 TRAFIKVERKET		Myrbacken-(Bergsbrunna) Fyra spår Uppsala		ANLÄGGNINGSTYP	
SKAPAD AV WSP/C. Zidane		Markanspråk Illustrationskarta		MÅLSTORLEK 51-500 - 52+0	BLAD 403
GRANSKAD AV WSP/T.T. Baker				PRÖVNINGSPROJEKT FSU0004-01-34-1-2600-51.52-0104	
GEOMAT AV WSP/S. Sanhlin	DATUM 2024-10-20	SKALA 1:3000	FORMAT A1	RITINGSNUMMER FÖRVALTNING 0104-0305	ANMÄRKNINGAR

Denna ritning är Trafikverkets egendom. Allt obehörigt begärande av ritningen beivras enligt lag.

TRAFIKVERKET

DATUM GRUNDKARTA: 2026-08-19
 DATUM FASTIGHETSKARTA: 2026-08-19
 KOORDINATSYSTEM: SWEREF 99 18 00, RH2000

	JÄRNVÄG MED LÄNGDMÄTNINGSSSTRECK OCH LÄNGDANGIVELSE
	JÄRNVÄG MED SLÄNT
	ALLMÄN STATLIG VÄG MED LÄNGDMÄTNINGSSSTRECK OCH LÄNGDANGIVELSE
	SERVICEVÄG
	FÖRSLAG TILL KOMMUNAL GATA, GÅNG- OCH CYKELVÄG ELLER ENSKILD VÄG SOM INTE FASTSTÄLLS AV JÄRNVÄGSPLANEN
	FÖRSLAG TILL PLANSKILD PASSAGE ÖVER JÄRNVÄGEN
	TRÄSK
	TUNNEL
	PÅLÄCK
	TRUMMA
	STÖDMUR
	PLATTFORM / PLATTFORM SOM BYGGS UT
	JÄRNVÄGSBRO
	BRO ÖVER JÄRNVÄG
	SKYFALLSGENOMLEDNING
	PLATTFORMSFÖRBINDELSE/TRAPPOR OCH HISSAR
	BULLERSKYDDSSKÄRM
	GENOMSIKTLIG BULLERSKYDDSSKÄRM
	STÄNGSEL
	MARKERING ELLER AVGRÄNSNING AV BIOTOPSKYDD
	RIVNING AV BEFINTLIG JÄRNVÄG
	DIKE, OMLEDNING AV VATTENDRAG
	BYGGNAD RIVS
	TEKNIKHUS


	BEFINTLIG JÄRNVÄG
	BEFINTLIG JÄRNVÄGSBRO
	RÄCK / DIKE

	TRAKTGRÄNS
	FASTIGHETSGRÄNS
	NATURRESERVAT/NATURA 2000-OMRÅDE

TYP AV PLAN		Järnvägsplan			
LEVERANTÖR		AVDELNING 506.9	LEVERANS/ÄNDRINGS-PM	TEKNISKRÅDE	
WWW.WSP.COM		UPPDRAGSNUMMER 10344.998	KONSTRUKTIONSNUMMER	GRANDNINGSSTATUS / SYFTE FÖR GRANSKNING	
 TRAFIKVERKET		Myrbacken-(Bergsbrunnå)		HANDTAGSTYP SAMRÅDSHANDLING	
SKAPAD AV WSP/C. Zidane		Fyra spår Uppsala		ANLÄGGNINGSTYP	
GRANSKAD AV WSP/T. Baker		Mankenspråk Illustrationskarta		MÖLDET-METER 52+0 - 52+500	BANDEL 430
EDOKAD AV WSP/S. Sahlin	DATUM 2026-10-20	SKALA 1:1000	FORMAT A1	RITNINGSNUMMER FÖRVALTNING PSUK004-01-34-2600-52_02-015	ÄNDER
				BLAD 0105	NÄSTA BLAD 0106

Ny bullerskyddsskärm
som ersätter befintlig

fikverkets egendom. Allt obehörigt
igen beivras enligt lag.
TRAFIKVERKET

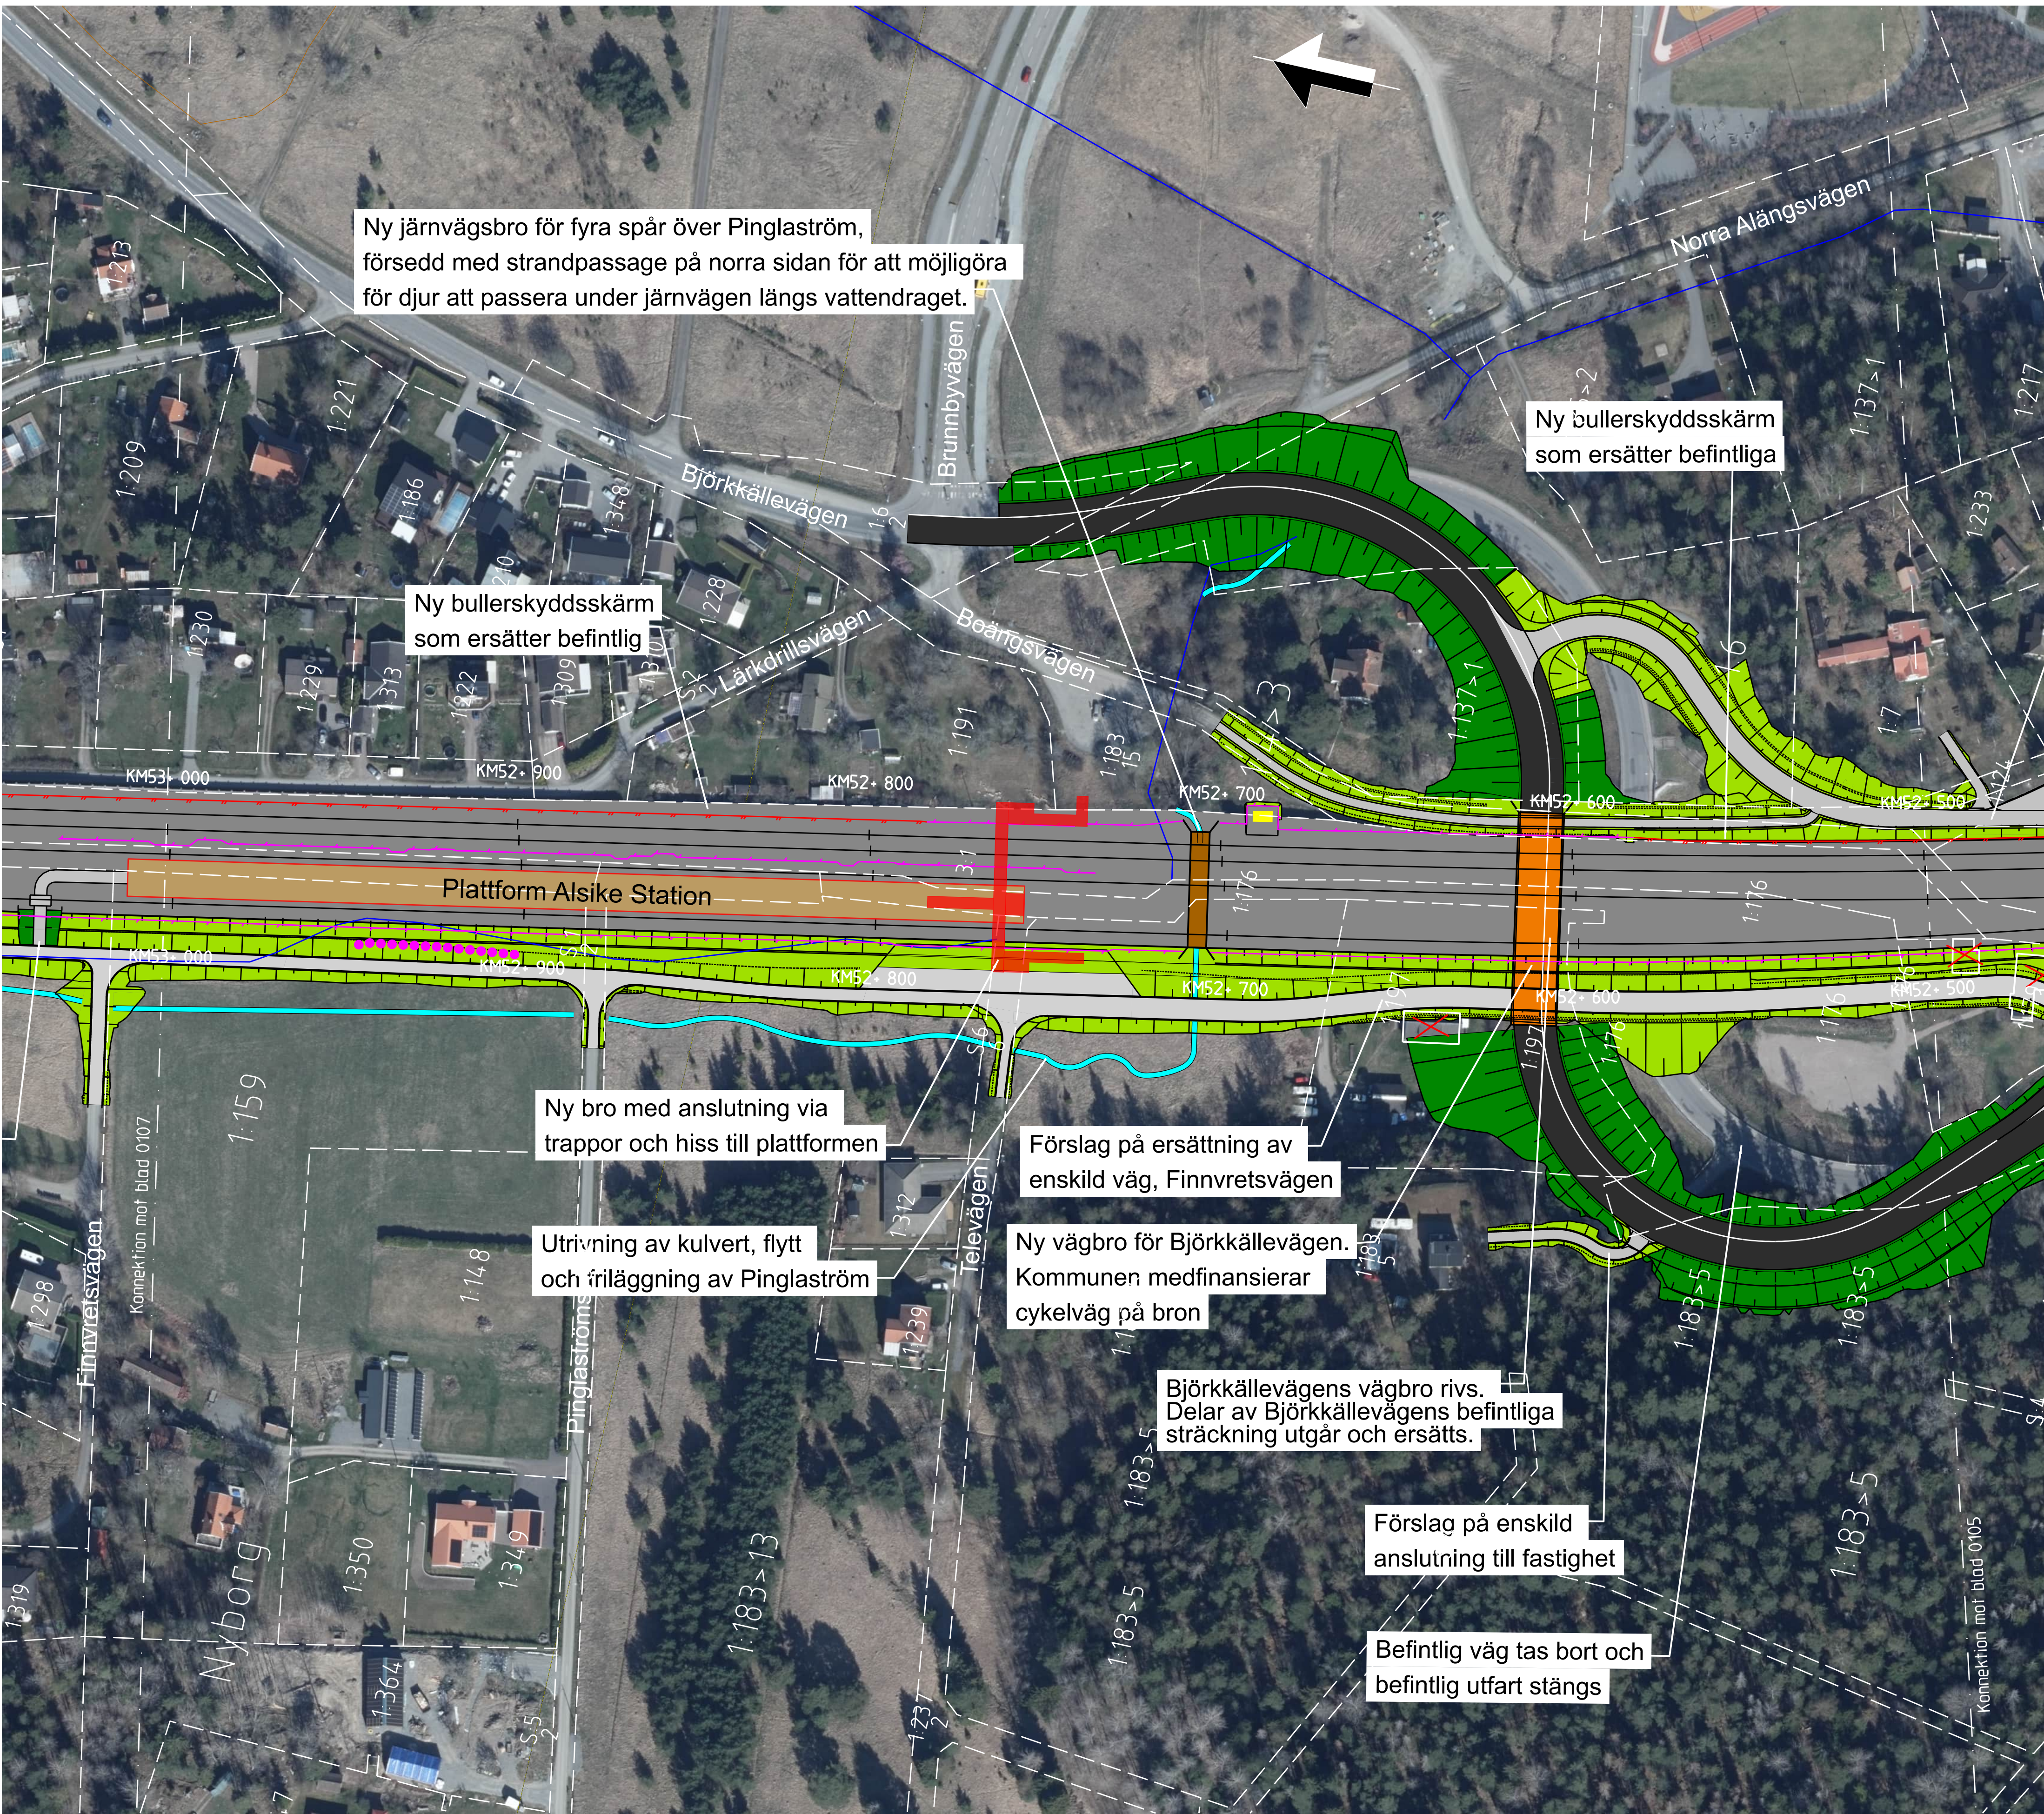

Ny järnvägsbro för fyra spår över Pinglaström, försedd med strandpassage på norra sidan för att möjliggöra för djur att passera under järnvägen längs vattendraget.

Ny bullerskyddsskärm som ersätter befintlig

Ny bullerskyddsskärm som ersätter befintliga

Ny bro med anslutning via trappor och hiss till plattformen

Förslag på ersättning av enskild väg, Finnvretsvägen

Utrivning av kulvert, flytt och friläggning av Pinglaström

Ny vägbro för Björkkällevägen. Kommunen medfinansierar cykelväg på bron

Björkkällevägens vägbro rivs. Delar av Björkkällevägens befintliga sträckning utgår och ersätts.

Förslag på enskild anslutning till fastighet

Befintlig väg tas bort och befintlig utfart stängs

TECKENFÖRKLARING
DATUM GRUNDKARTA: 2026-08-19
DATUM FASTIGHETSKARTA: 2026-08-19
KOORDINATSYSTEM: SWREF 99 18 00, RH2000

NYA ANLÄGGNINGAR


- JÄRNVÄG MED LÄNGDMÄTNINGSSTRECK OCH LÄNGDANGIVELSE
- JÄRNVÄG MED SLÄNT
- ALLMÄN STATLIG VÄG MED LÄNGDMÄTNINGSSTRECK OCH LÄNGDANGIVELSE
- SERVICEVÄG
- FÖRSLAG TILL KOMMUNAL GATA, GÅNG- OCH CYKELVÄG ELLER ENSKILD VÄG SOM INTE FASTSTÄLLS AV JÄRNVÄGSPLANEN
- FÖRSLAG TILL PLANSKILD PASSAGE ÖVER JÄRNVÄGEN
- TRÄG
- TUNNEL
- PÅLDAäck
- TRUMMA
- STÖDMUR
- PLATTFORM / PLATTFORM SOM BYGGS UT
- JÄRNVÄGSBRO
- BRO ÖVER JÄRNVÄG
- SKYFALLSGENOMLEDNING
- PLATTFORMSFÖRBINDELSE/TRAPPOR OCH HISSAR
- BULLERSKYDDSSKÄRM
- GENOMSIKTLIG BULLERSKYDDSSKÄRM
- STÄNGSEL
- MARKERING ELLER AVGRÄNSNING AV BIOTOPSKYDD
- RIVNING AV BEFINTLIG JÄRNVÄG
- DIKE, OMLEDNING AV VATTENDRAG
- BYGGMÄT RIVS
- TEKNIKHUS

ÖVRIGT

- BEFINTLIG JÄRNVÄG
- BEFINTLIG JÄRNVÄGSBRO
- BÄCK/DIKE

BEFINTLIGA GRÄNSER

- TRAKTGRÄNS
- FASTIGHETSGRÄNS
- NATURRESERVAT/NATURA 2000-OMRÅDE

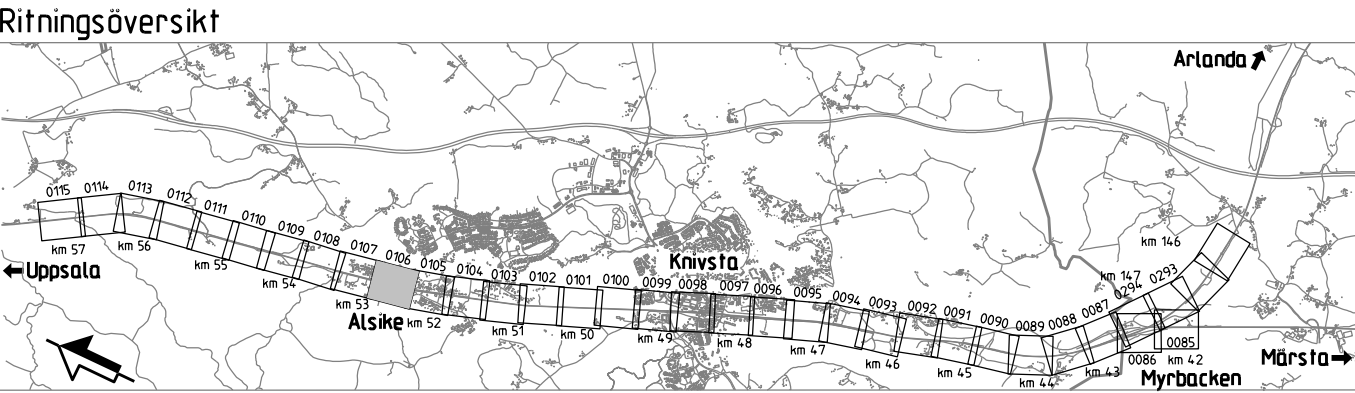

TYP AV PLAN														
LEVERANTÖR					LEVERANS/ÄNDRINGS-PM					TEKNIKPRÅGE				
www.wsp.com					ANGIVNING					GRANSKINGSSTATUS / SYFTE				
					5069					GRANSKINGSNUMMER				
www.wsp.com					UPPERINGSNUMMER					HANDLED BY				
					10344.998					SAMRÄDSHANDLING				
TRAFIKVERKET					MYRBACKEN-(BERGSBRUNN)									
					FYRA SPÅR UPPSALA									
SKAPAD AV WSP/C.Zidane					MARKNINGSPRÅK					ANLÄGGNINGSTYP				
					ILLUSTRATIONSKARTA					KILDMETER-METER				
GRANSKAD AV WSP/T.Baker					RITINGSNUMMER PROJEKT					BAND				
					PSUK004-01-341-2600-52-53-0106					430				
GRANSKAD AV WSP/S.Saghir					RITINGSNUMMER FÖRVALTNING					INSTITUT BILD				
					A1					0106				
DATUM					SKALA					ANMÄRKNING				
2026-10-20					1:1000									

