

NYA ANLÄGGNINGAR

- 0+000
- JÄRNVÄG MED LÄNGDMÄTNINGSSTRECK OCH LÄNGDANGIVELSE
- yy/yyy
- JÄRNVÄG MED SLÄNT
- ALLMÄN STATLIG VÄG MED LÄNGDMÄTNINGSSTRECK OCH LÄNGDANGIVELSE
- SERVICEVÄG
- FÖRSLAG TILL KOMMUNAL GATA, GÅNG- OCH CYKELVÄG ELLER ENSKILD VÄG SOM INTE FASTSTÄLLS AV JÄRNVÄGSPLANEN
- FÖRSLAG TILL PLANSKILD PASSAGE ÖVER JÄRNVÄGEN
- TRÄG
- TUNNEL
- PÅLDAÇK
- TRUMMA
- STÖDMUR
- PLATTFORM / PLATTFORM SOM BYGGS UT
- JÄRNVÄGSBRO
- BRO ÖVER JÄRNVÄG
- SKYFALLSGENOMLEDNING
- PLATTFORMSFÖRBINDELSE/TRAPPOR OCH HISSAR
- BULLERSKYDDSSKÄRM
- GENOMSIKTIG BULLERSKYDDSSKÄRM
- STÄNGSEL
- MARKERING ELLER AVGRÄNSNING AV BIOTOPSKYDD
- RIVNING AV BEFINTLIG JÄRNVÄG
- DIKE, OMLEDDNING AV VATTENDRAG
- BYGGMÄT RIVS
- TEKNIKHUS


ÖVRIGT

- BEFINTLIG JÄRNVÄG
- BEFINTLIG JÄRNVÄGSBRO
- BÄCK/DIKE

BEFINTLIGA GRÄNSER

- TRAKTGRÄNS
- FASTIGHETSGRÄNS
- NATURRESERVAT/NATURA 2000-OMRÅDE

Ritningsöversikt

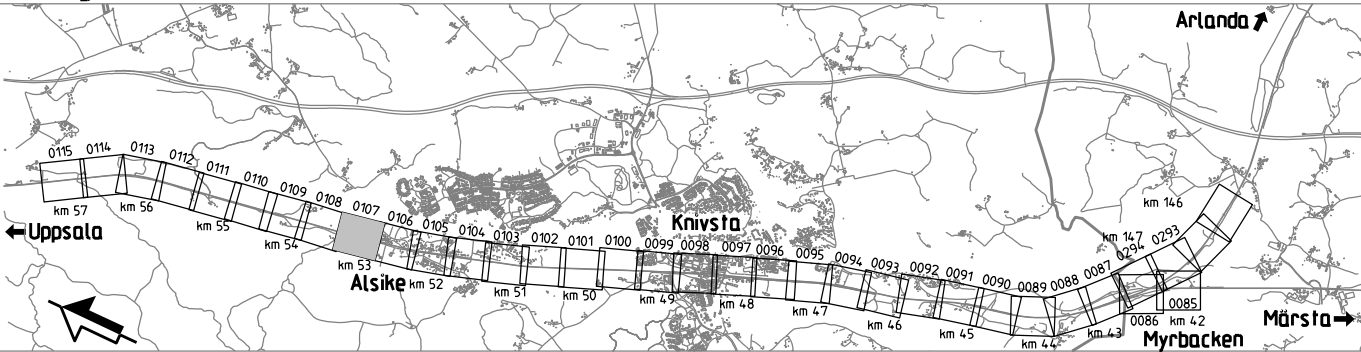

Järnvägsplan			
LEVERANTÖR	www.wsp.com	AVDELNING	5069
UPPERINGSNUMMER	10344998	KONSTRUKTÖRSNUMMER	
GRANSKAD AV	WSP/C.Zidane	GRANSKINGSSTATUS / SYFTE	GRANSKING
GRANSKAD AV	WSP/T.Baker	HANDTYP	SAMRÄDSHANDLING
GRANSKAD AV	WSP/S.Saghir	ANLÄGGNINGSTYP	
SKALA	1:1000	PROJEKT	PSUK004-01-341-2600-53-0107
DATUM	2026-10-20	ANLÄGGNINGSTYP	0107
FÖRVALT	A1	ANLÄGGNINGSTYP	0108



0 10 20 30 40 50 60 70 80 90 100
SKALA 1:1000

Den här ritningen är Trafikverkets egendom. Allt obehörigt
begagnande av ritningsuppgifter är straffbart.
TRAFIKVERKET

TECKENFÖRKLARING

DATUM GRUNDKARTA: 2026-08-19
DATUM FASTIGHETSKARTA: 2026-08-19
KOORDINATSYSTEM: SWREF 99 18 00, RH2000

NYA ANLÄGGNINGAR

- 0+000

JÄRNVÄG MED LÄNGDMÄTNINGSSTRECK OCH LÄNGDANGIVELSE
- yy/yyy

JÄRNVÄG MED SLÄNT
- ALLMÄN STATLIG VÄG MED LÄNGDMÄTNINGSSTRECK OCH LÄNGDANGIVELSE
- SERVICEVÄG
- FÖRSLAG TILL KOMMUNAL GATA, GÅNG- OCH CYKELVÄG ELLER ENSKILD VÄG SOM INTE FASTSTÄLLS AV JÄRNVÄGSPLANEN
- FÖRSLAG TILL PLANSKILD PASSAGE ÖVER JÄRNVÄGEN
- TRÄG
- TUNNEL
- PÄLDÄCK
- TRUMMA
- STÖDMUR
- PLATTFORM / PLATTFORM SOM BYGGS UT
- JÄRNVÄGSBRO
- BRO ÖVER JÄRNVÄG
- SKYFALLSGENOMLEDNING
- PLATTFORMSFÖRBINDELSE/TRAPPOR OCH HISSAR
- BULLERSKYDDSSKÄRM
- GENOMSIKTIG BULLERSKYDDSSKÄRM
- STÄNGSEL
- MARKERING ELLER AVGRÄNSNING AV BIOTOPSKYDD
- RIVNING AV BEFINTLIG JÄRNVÄG
- DIKE, OMLEDDNING AV VATTENDRAG
- BYGGMÄT RIVS
- TEKNIKHUS

ÖVRIGT

BEFINTLIG JÄRNVÄG

BEFINTLIG JÄRNVÄGSBRO

BÄCK/DIKE


BEFINTLIGA GRÄNSER

TRAKTGRÄNS



FASTIGHETSGRÄNS

NATURRESERVAT/NATURA 2000-OMRÅDE

Ritningsöversikt

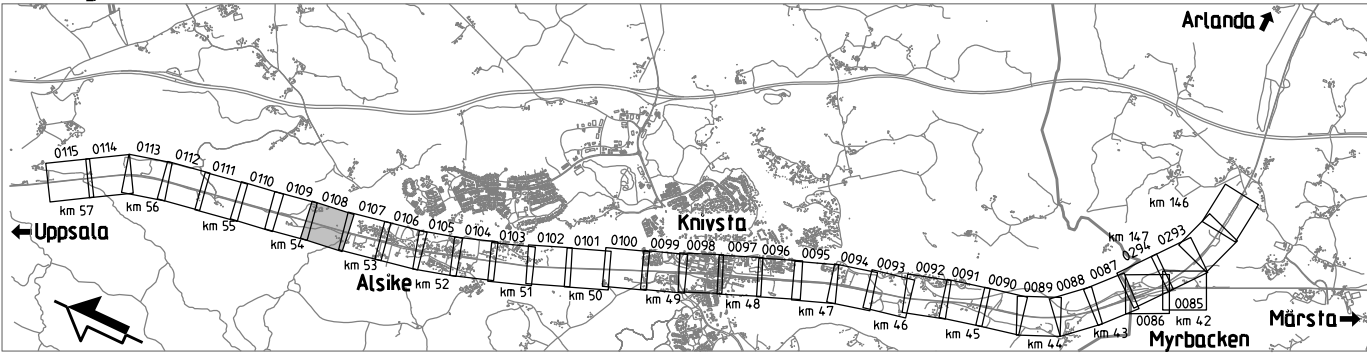

Järnvägsplan			
TYP AV PLAN	LEVERANTÖR	AVDELNING	TEKNIKPRÅDE
www.wsp.com	wsp	5069	TEKNIKPRÅDE
DRAGAD AV WSP/J. Zidane	UPPDRAGSNUMMER 10344998	KONSTRUKTÖRSNUMMER	GRANSKNINGSSTATUS / SYFTE FÖR GRANSKNING
GRANSKAD AV WSP/T. Baker	TRAFIKVERKET	Myrbacken-(Bergsbrunn)	SAMRÅDSHANDLING
GRANSKAD AV WSP/S. Saghir	0108	Fyra spår Uppsala	ANLÄGGNINGSTYP
DATUM 2026-10-20	SKALA 1:1000	FÖRHÅLL A1	RITINGSNUMMER FÖRVALTNING 0108
			ANLÄGGNINGSTYP

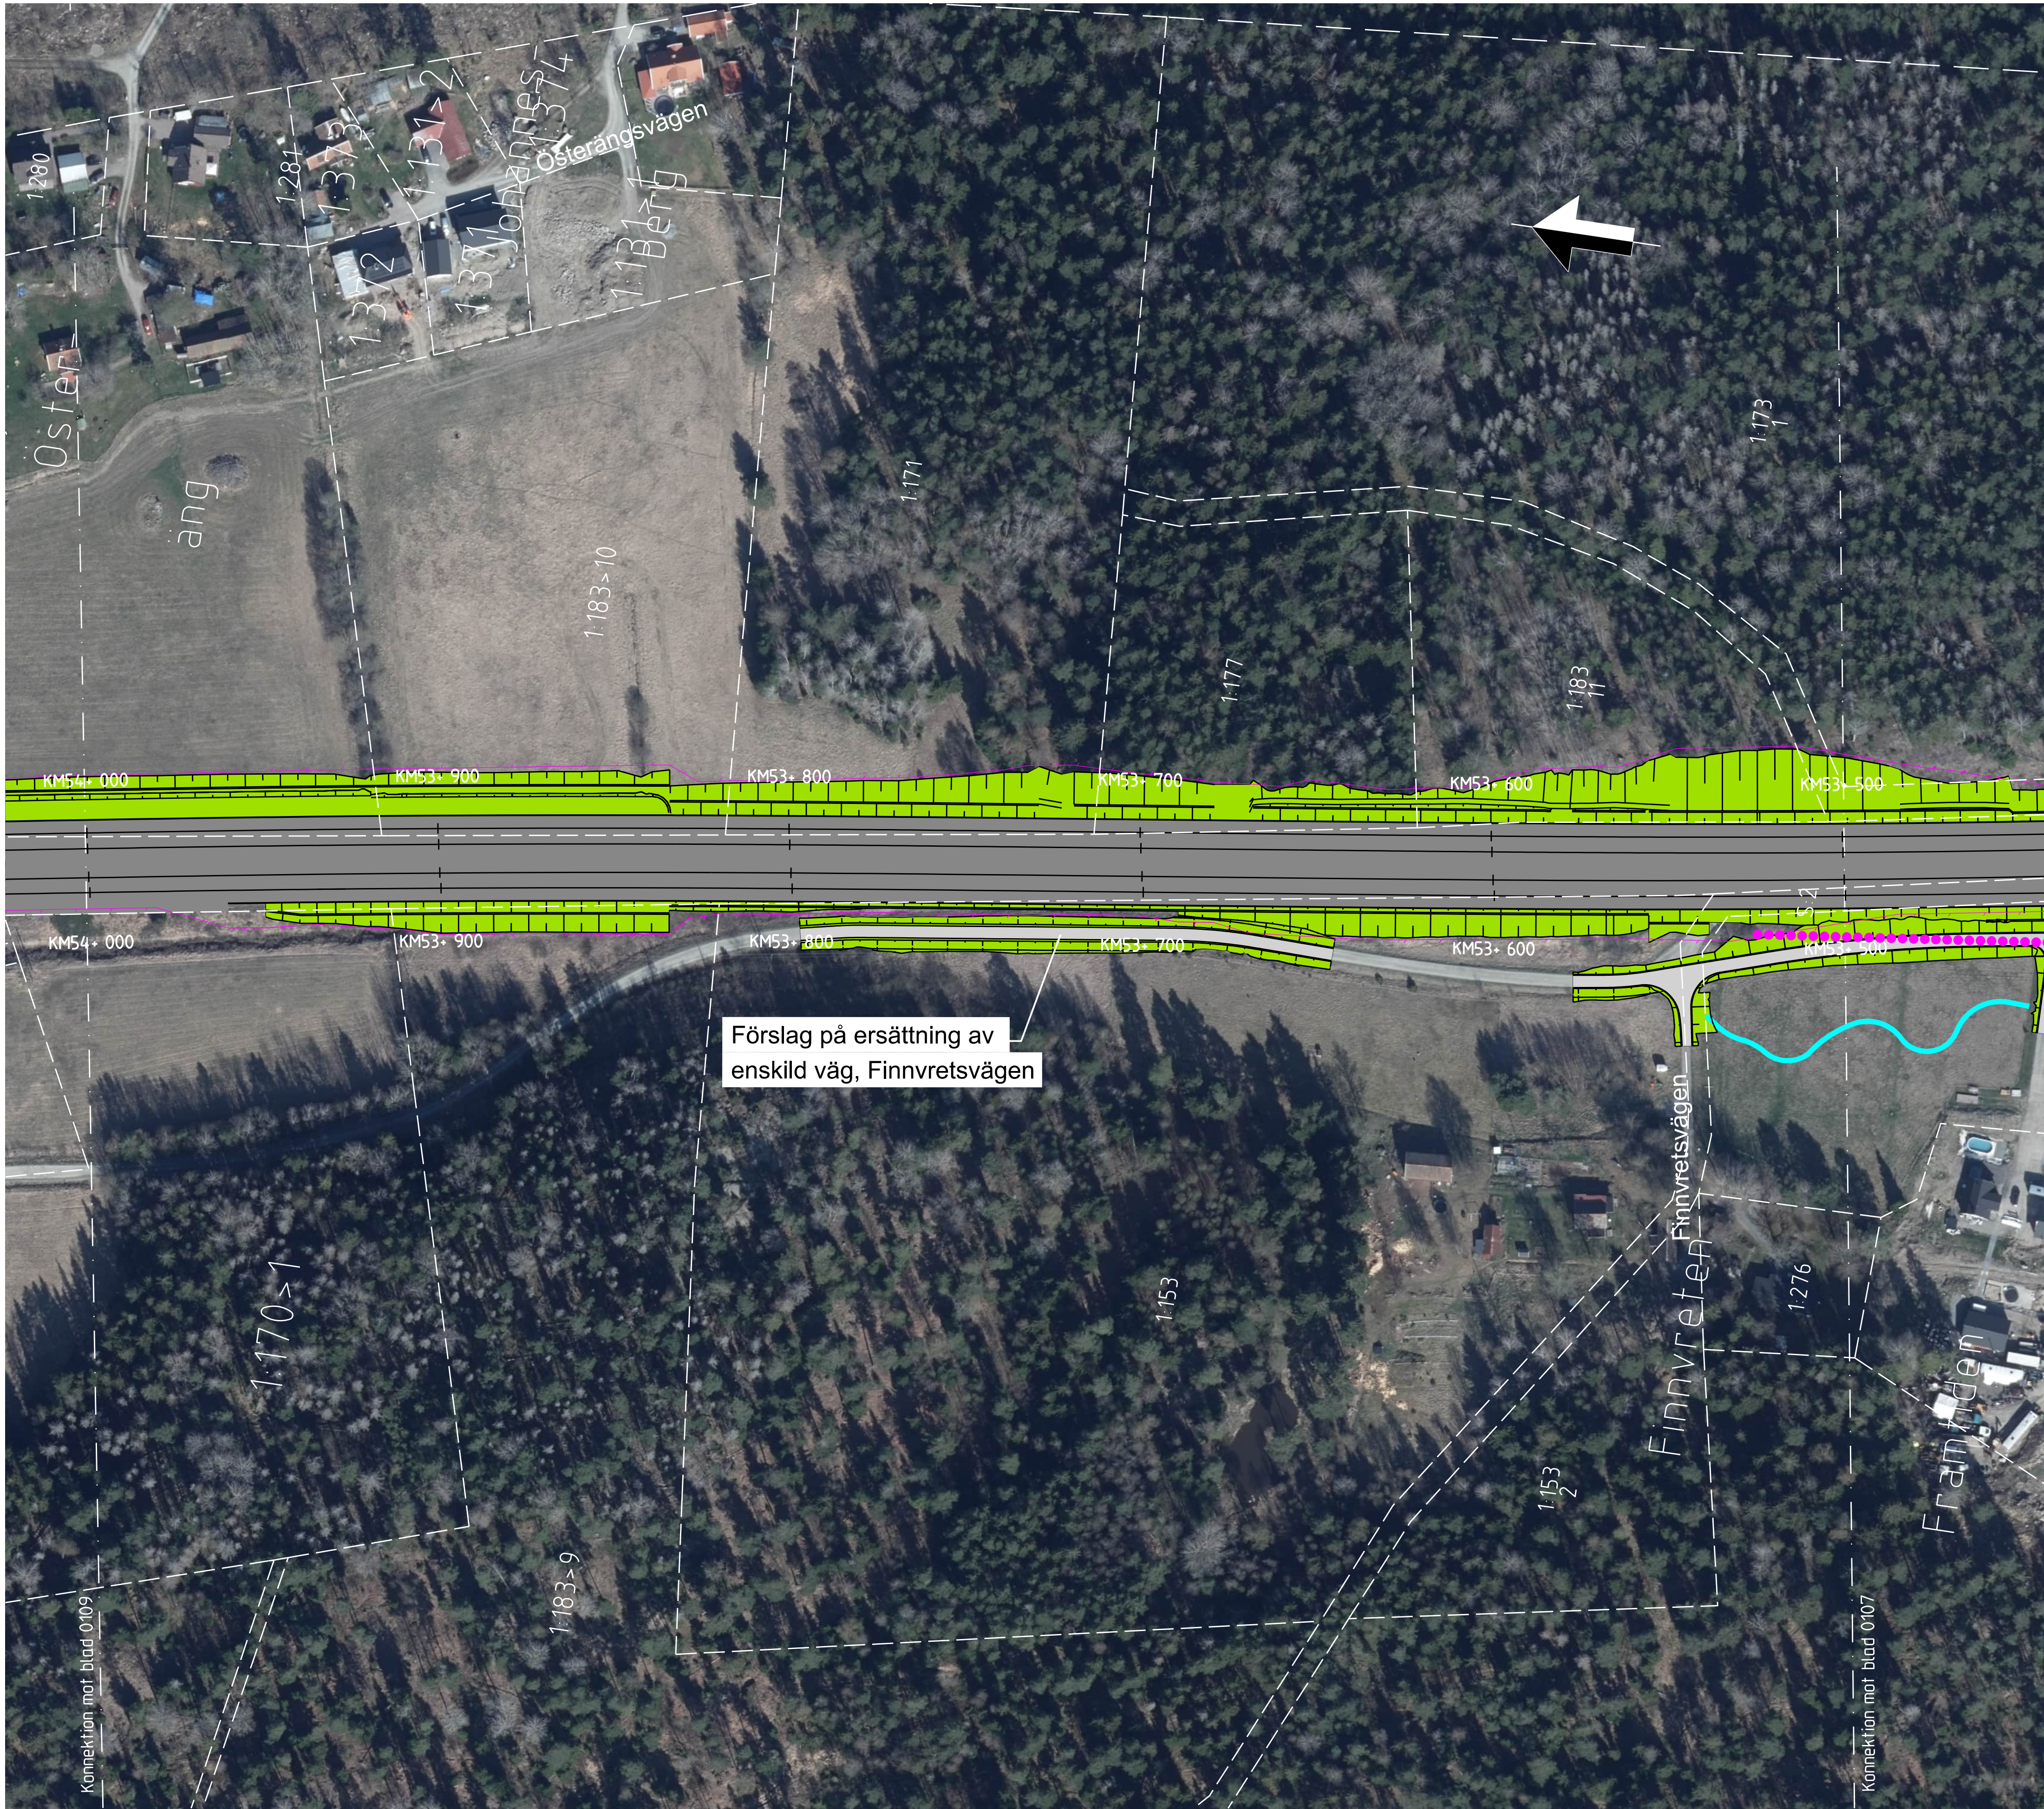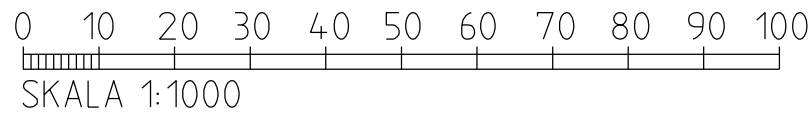

Den här ritningen är Trafikverkets egendom. Allt obehörigt
begagnande av ritningen är straffbart enligt lag.
TRAFIKVERKET

DATUM GRUNDKARTA: 2026-08-19
 DATUM FASTIGHETSKARTA: 2026-08-19
 KOORDINATSYSTEM: SWEREF 99 18 00, RH2000

	JÄRNVÄG MED LÄNGDMÄTNINGSSÄCK OCH LÄNGDANGIVELSE
	JÄRNVÄG MED SLÄNT
	ALLMÄN STATLIG VÄG MED LÄNGDMÄTNINGSSÄCK OCH LÄNGDANGIVELSE
	SERVICEVÄG
	FÖRSLAG TILL KOMMUNAL GATA, GÅNG- OCH CYKELVÄG ELLER ENSKILD VÄG SOM INTE FASTSTÄLLS AV JÄRNVÄGSPLANEN
	FÖRSLAG TILL PLANSKILD PASSAGE ÖVER JÄRNVÄGEN
	TRÄG
	TUNNEL
	PÄLDDÄCK
	TRUMMA
	STÖDMUR
	PLATTFORM / PLATTFORM SOM BYGGS UT
	JÄRNVÄGSBRO
	BRO ÖVER JÄRNVÄG
	SKYFALLSGENOMLEDNING
	PLATTFORMSFÖRBINDELSE/TRAPPOR OCH HISSAR
	BULLERSKYDDSSKÄRM
	GENOMSIKTLIG BULLERSKYDDSSKÄRM
	STÄNGSEL
	MARKERING ELLER AVGRÄNSNING AV BIOTOPSKYDD
	RIVNING AV BEFINTLIG JÄRNVÄG
	DIKE, OMLEDNING AV VATTENDRAG
	BYGGNAD RIVS
	TEKNIKHUS
ÖVRIGT	
	BEFINTLIG JÄRNVÄG
	BEFINTLIG JÄRNVÄGSBRO
	BÄCK/DIKE
BEFINTLIGA GRÄNSER	
	TRAKTGRÄNS
	FASTIGHETSGRÄNS
	NATURRESERVAT/NATURA 2000-OMRÅDE

TYP AV PLAN		Järnvägsplan			
LEVERANTÖR	 wsp	ARBETSLINJE 5069	LEVERANS/ÄNDRINGS-PM	TEKNIKGRUPP	
www.wsp.com		UPPDRAGSNUMMER 1034.4.998	KONSTRUKTIONSNUMMER	GRANSKNINGSSTATUS / SYFTE FÖR GRANSKNING	
 TRAFIKVERKET		Myrbacken-(Bergsbrunna)		HÄNDELSESTYP SÄRSKILDAHANDLING ANLÄGGNINGSTYP	
SKAPAD AV WSP/L. Zidane		Fyra spår Uppsala		KILOMETER-METER 54+0 - 54+500	BANDEL 430
GRANSKAD AV WSP/T. Baker		Markenspråk Illustrationskarta		RITNINGENS PROJEKT FSL0004-01-34-2600-54_54-0109	
EDOKAD AV WSP/S. Sørhøj	DATUM 2026-10-20	SKALA 1:1000	FORMAT A1	RITNINGNUMMER FÖRVALTNING BLAD 0109	NÄSTA BLAD (110).
				ANDR.	

Denna ritning är Trafikverkets egendom. Allt obehörigt begärande av ritningen beivras enligt lag.

TRAFIKVERKET

TECKENFÖRKLARING

DATUM GRUNDKARTA: 2026-08-19
DATUM FASTIGHETSKARTA: 2026-08-19
KOORDINATSYSTEM: SWREF 99 18 00, RH2000

NYA ANLÄGGNINGAR

- 0+000

JÄRNVÄG MED LÅNGMÄTNINGSSTRECK OCH LÅNGDANGIVELSE
- yy/yyy

JÄRNVÄG MED SLÄNT
- ALLMÄN STATLIG VÄG MED LÅNGMÄTNINGSSTRECK OCH LÅNGDANGIVELSE
- SERVICEVÄG
- FÖRSLAG TILL KOMMUNAL GATA, GÅNG- OCH CYKELVÄG ELLER ENSKILD VÄG SOM INTE FASTSTÄLLS AV JÄRNVÄGSPLANEN
- FÖRSLAG TILL PLANSKILD PASSAGE ÖVER JÄRNVÄGEN
- TRÄG
- TUNNEL
- PÅLDÄCK
- TRUMMA
- STÖDMUR
- PLATTFORM / PLATTFORM SOM BYGGS UT
- JÄRNVÄGSBRO
- BRO ÖVER JÄRNVÄG
- SKYFALLSGENOMLEDNING
- PLATTFORMSFÖRBINDELSE/TRAPPOR OCH HISSAR
- BULLERSKYDDSSKÄRM
- GENOMSIKTIG BULLERSKYDDSSKÄRM
- STÄNGSEL
- MARKERING ELLER AVGRÄNSNING AV BIOTOPSKYDD
- RIVNING AV BEFINTLIG JÄRNVÄG
- DIKE, OMLEDDNING AV VATTENDRAG
- BYGGNAD RIVS
- TEKNIKHUS

ÖVRIGT

BEFINTLIG JÄRNVÄG

BEFINTLIG JÄRNVÄGSBRO

BÄCK/DIKE


BEFINTLIGA GRÄNSER

TRAKTGRÄNS


FASTIGHETSGRÄNS

NATURRESERVAT/NATURA 2000-OMRÅDE

Ritningsöversikt

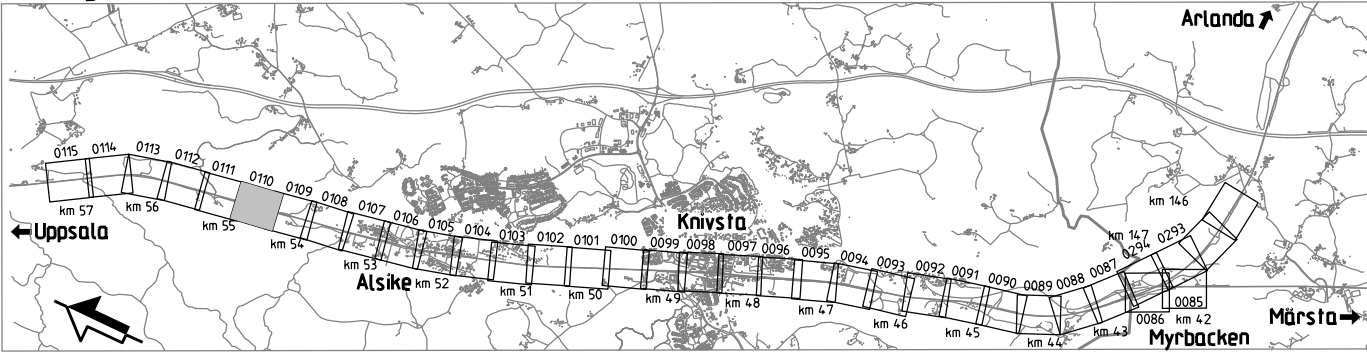

TYP AV PLAN			
Järnvägsplan		TEKNIKPRÅGE	
LEVERANTÖR	WSP	AVDELNING	5069
UPPDRAGSNUMMER	10344998	KONSTRUKTIONSNUMMER	
GRANSKNINGSSTATUS / SYFTE	FÖR GRANSKNING		
ANLÄGGNINGSTYP	SAMRÄDSHANDLING		
SKAPAD AV	WSP/J.C. Zidane	GRANSKAD AV	WSP/T. Baker
GRANSKAD AV	WSP/T. Baker	SKALA	1:1000
DOKUMENT	WSP/S. Saghir	DATUM	2026-10-20
FORMAT	A1	RITNINGEN	0110
ANLÄGGNINGSTYP	Fyra spår Uppsala		
PROJEKT	Markanspråk		
PROJEKT	Illustrationskarta		
PROJEKT	PSUK004-01-341-2600-54_55-0110		
PROJEKT	NÄSTA BLAD		
PROJEKT	0110		

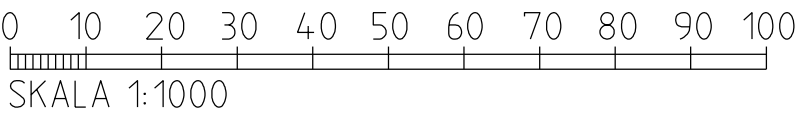

Den här ritningen är Trafikverkets egendom. Allt obehörigt
begagnande av ritningen är straffbart enligt lag.
TRAFIKVERKET

TECKENFÖRKLARING

DATUM GRUNDKARTA: 2026-08-19
DATUM FASTIGHETSKARTA: 2026-08-19
KOORDINATSYSTEM: SWREF 99 18 00, RH2000

NYA ANLÄGGNINGAR

- 0+000

JÄRNVÄG MED LÄNGDMÄTNINGSSTRECK OCH LÄNGDANGIVELSE
- yy/yyy

JÄRNVÄG MED SLÄNT
- ALLMÄN STATLIG VÄG MED LÄNGDMÄTNINGSSTRECK OCH LÄNGDANGIVELSE
- SERVICEVÄG
- FÖRSLAG TILL KOMMUNAL GATA, GÄNG- OCH CYKELVÄG ELLER ENSKILD VÄG SOM INTE FASTSTÄLLS AV JÄRNVÄGSPLANEN
- FÖRSLAG TILL PLANSKILD PASSAGE ÖVER JÄRNVÄGEN
- TRÄG
- TUNNEL
- PÄLDÄCK
- TRUMMA
- STÖDMUR
- PLATTFORM / PLATTFORM SOM BYGGS UT
- JÄRNVÄGSBRO
- BRO ÖVER JÄRNVÄG
- SKYFALLSGENOMLEDNING
- PLATTFORMSFÖRBINDELSE/TRAPPOR OCH HISSAR
- BULLERSKYDDSSKÄRM
- GENOMSIKTIG BULLERSKYDDSSKÄRM
- STÄNGSEL
- MARKERING ELLER AVGRÄNSNING AV BIOTOPSKYDD
- RIVNING AV BEFINTLIG JÄRNVÄG
- DIKE, OMLEDDNING AV VATTENDRAG
- BYGGMÄTT RIVS
- TEKNIKHUS

ÖVRIGT

BEFINTLIG JÄRNVÄG

BEFINTLIG JÄRNVÄGSBRO

BÄCK/DIKE


BEFINTLIGA GRÄNSER

TRAKTGRÄNS


FASTIGHETSGRÄNS

NATURRESERVAT/NATURA 2000-OMRÅDE

Ritningsöversikt

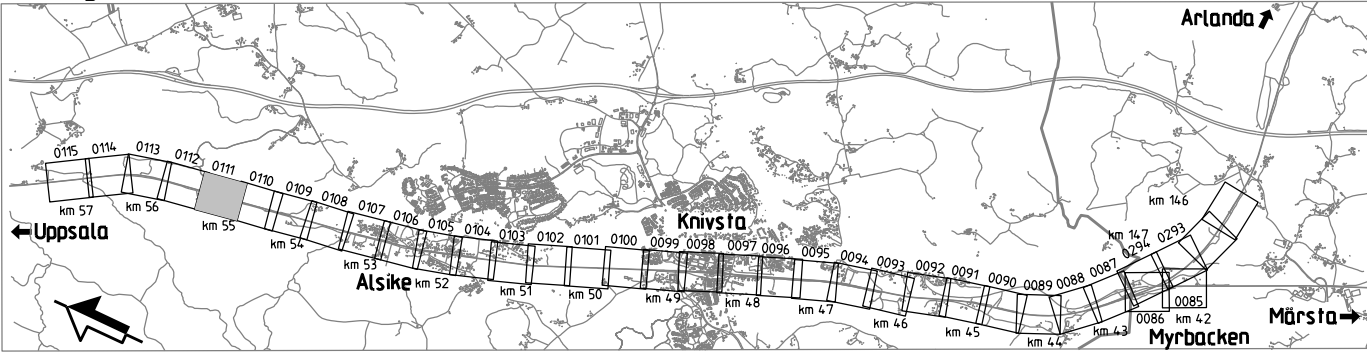

TYP AV PLAN			
Järnvägsplan			
LEVERANTÖR	WSP	ANVÄRNING	5069
WWW.WSP.COM	UPPERINGSNUMMER	KONSTRUKTÖRSNUMMER	GRANSKNINGSSTATUS / SYFTE
TRAFIKVERKET	10344998		FÖR GRANSKNING
GRANSKAD AV	WSP/T.Baker	ANLÄGGNINGSTYP	SAMRÄDSHANDLING
GRANSKAD AV	WSP/S.Saghir	ANLÄGGNINGSTYP	Fyra spår Uppsala
DOKUMENT	2026-10-20	SKALA	1:1000
FORMAT	A1	RITNINGENHET	0111
ANMÄRKNING		ANMÄRKNING	

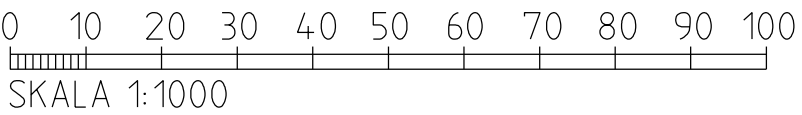

SKALA 1:1000

TECKENFÖRKLARING

0+000

JÄRNVÄG MED LÄNGDMÄTNINGSSTRECK OCH LÄNGDANGIVELSE

yy/yyy

JÄRNVÄG MED SLÄNT

ALLMÄN STATLIG VÄG MED LÄNGDMÄTNINGSSTRECK OCH LÄNGDANGIVELSE

SERVICEVÄG

FÖRSLAG TILL KOMMUNAL GATA, GÅNG- OCH CYKELVÄG ELLER ENSKILD VÄG SOM INTE FASTSTÄLLS AV JÄRNVÄGSPLANEN

FÖRSLAG TILL PLANSKILD PASSAGE ÖVER JÄRNVÄGEN

TRÄG

TUNNEL

PÄLDAČK

TRUMMA

STÖDMUR

PLATTFORM / PLATTFORM SOM BYGGS UT

JÄRNVÄGSBRO

BRO ÖVER JÄRNVÄG

SKYFALLSGENOMLEDNING

PLATTFORMSFÖRBINDELSE/TRAPPOR OCH HISSAR

BULLERSKYDDSSKÄRM

GENOMSIKTIG BULLERSKYDDSSKÄRM

STÄNGSEL

MARKERING ELLER AVGRÄNSNING AV BIOTOPSKYDD

RIVNING AV BEFINTLIG JÄRNVÄG

DIKE, OMLIEDNING AV VATTENDRAG

BYGGMÄT RIVS

TEKNIKHUS

ÖVRIGT

BEFINTLIG JÄRNVÄG

BEFINTLIG JÄRNVÄGSBRO

BÄCK/DIKE

BEFINTLIGA GRÄNSER


TRAKTGRÄNS

FASTIGHETSGRÄNS

NATURRESERVAT/NATURA 2000-OMRÅDE

Ritningsöversikt

TYP AV PLAN			
LEVERANTÖR	AVDELNING	TEKNIKPRÅDE	
www.wsp.com	5069		
UPPERINGSNUMMER	KONSTRUKTIONSNUMMER	GRANSKINGSSTATUS / SYFTE	
10344998		FÖR GRANSKNING	
TRAFIKVERKET	Myrbacken-(Bergsbrunn)		SAMRÄDSSHANDLING
SKAPAD AV	Fyra spår Uppsala		ANLÄGGNINGSTYP
WSP/J. Zidane			
GRANSKAD AV	Markanspråk		
WSP/T. Baker	Illustrationskarta		
GRANSKAD AV	DATUM	FÖRHÅLL	RITINGSNUMMER FÖRVALTNING
WSP/S. Saghir	2026-10-20	A1	0112
SKALA		1:1000	BLAD
			0113
			ANMÄRKNING

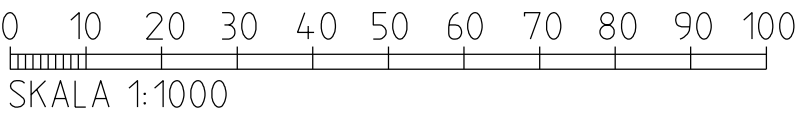

Den här ritningen är Trafikverkets egendom. Allt obehörigt
begagnande av ritningsuppgifter är straffbart enligt lag.
TRAFIKVERKET

TECKENFÖRKLARING

DATUM GRUNDKARTA: 2026-08-19
DATUM FASTIGHETSKARTA: 2026-08-19
KOORDINATSYSTEM: SWEREF 99 18 00, RH2000

NYA ANLÄGGNINGAR

- 0+000

JÄRNVÄG MED LÄNGDMÄTNINGSSTRECK OCH LÄNGDANGIVELSE
- yy/yyy

JÄRNVÄG MED SLÄNT
- ALLMÄN STATLIG VÄG MED LÄNGDMÄTNINGSSTRECK OCH LÄNGDANGIVELSE
- SERVICEVÄG
- FÖRSLAG TILL KOMMUNAL GATA, GÅNG- OCH CYKELVÄG ELLER ENSKILD VÄG SOM INTE FASTSTÄLLS AV JÄRNVÄGSPLANEN
- FÖRSLAG TILL PLANSKILD PASSAGE ÖVER JÄRNVÄGEN
- TRÄG
- TUNNEL
- PÄLDACK
- TRUMMA
- STÖDMUR
- PLATTFORM / PLATTFORM SOM BYGGS UT
- JÄRNVÄGSBRO
- BRO ÖVER JÄRNVÄG
- SKYFALLSGENOMLEDNING
- PLATTFORMSFÖRBINDELSE/TRAPPOR OCH HISSAR
- BULLERSKYDDSSKÄRM
- GENOMSIKTIG BULLERSKYDDSSKÄRM
- STÄNGSEL
- MARKERING ELLER AVGRÄNSNING AV BIOTOPSKYDD
- RIVNING AV BEFINTLIG JÄRNVÄG
- DIKE, OMLEDNING AV VATTENDRAG
- BYGGNAD RIVS
- TEKNIKHUS

ÖVRIGT

BEFINTLIG JÄRNVÄG

BEFINTLIG JÄRNVÄGSBRO

BÄCK/DIKE

BEFINTLIGA GRÄNSER


TRAKTGRÄNS

FASTIGHETSGRÄNS

NATURRESERVAT/NATURA 2000-OMRÅDE



Ritningsöversikt

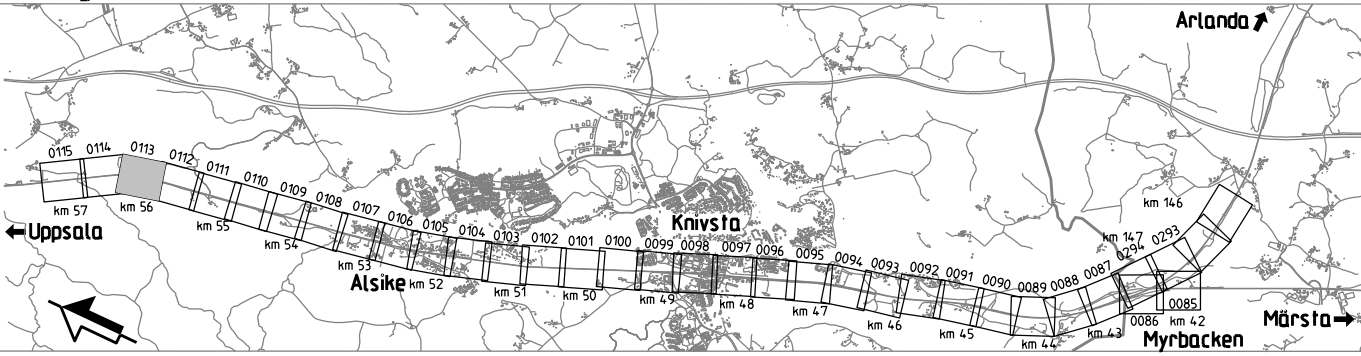

TYP AV PLAN			
Järnvägsplan			
LEVERANTÖR	WSP	AVDELNING	5069
WWW.WSP.COM	UPPERINGSNUMMER	10344998	KONSTRUKTÖRSNUMMER
TRAFIKVERKET	Myrbacken-(Bergsbrunn)		
SKAPAD AV	WSP/J.C. Zidane	GRANSKAD AV	WSP/T. Baker
GRANSKAD AV	WSP/T. Baker	GRANSKAD AV	WSP/S. Saghir
DOKUMENT	2026-10-20	SKALA	1:1000
FORMAT	A1	RITINGSNUMMER FÖRVALTNING	0113
ANLÄGGNINGSTYP	Fyra spår Uppsala		
PROJEKTERARE	56-0	56-500	BAND
PROJEKTNUMMER	PSUK004-01-341-2600-56-56-0113	PROJEKTNUMMER	0113
PROJEKTNUMMER	0113	PROJEKTNUMMER	0114

TECKENFÖRKLARING

DATUM GRUNDKARTA: 2026-08-19
DATUM FASTIGHETSKARTA: 2026-08-19
KOORDINATSYSTEM: SWEREF 99 18 00, RH2000

NYA ANLÄGGNINGAR

- 0+000

JÄRNVÄG MED LÄNGDMÄTNINGSSTRECK OCH LÄNGDANGIVELSE
- yy/yyy

JÄRNVÄG MED SLÄNT
- ALLMÄN STATLIG VÄG MED LÄNGDMÄTNINGSSTRECK OCH LÄNGDANGIVELSE
- SERVICEVÄG
- FÖRSLAG TILL KOMMUNAL GATA, GÅNG- OCH CYKELVÄG ELLER ENSKILD VÄG SOM INTE FASTSTÄLLS AV JÄRNVÄGSPLANEN
- FÖRSLAG TILL PLANSKILD PASSAGE ÖVER JÄRNVÄGEN
- TRÄG
- TUNNEL
- PÄLDAČK
- TRUMMA
- STÖDMUR
- PLATTFORM / PLATTFORM SOM BYGGS UT
- JÄRNVÄGSBRO
- BRO ÖVER JÄRNVÄG
- SKYFALLSGENOMLEDNING
- PLATTFORMSFÖRBINDELSE/TRAPPOR OCH HISSAR
- BULLERSKYDDSSKÄRM
- GENOMSIKTIG BULLERSKYDDSSKÄRM
- STÄNGSEL
- MARKERING ELLER AVGRÄNSNING AV BIOTOPSKYDD
- RIVNING AV BEFINTLIG JÄRNVÄG
- DIKE, OMLEDNING AV VATTENDRAG
- BYGGNAD RIVS
- TEKNIKHUS

ÖVRIGT

BEFINTLIG JÄRNVÄG

BEFINTLIG JÄRNVÄGSBRO

BÄCK/DIKE


BEFINTLIGA GRÄNSER

TRAKTGRÄNS


FASTIGHETSGRÄNS

NATURRESERVAT/NATURA 2000-OMRÅDE

Ritningsöversikt

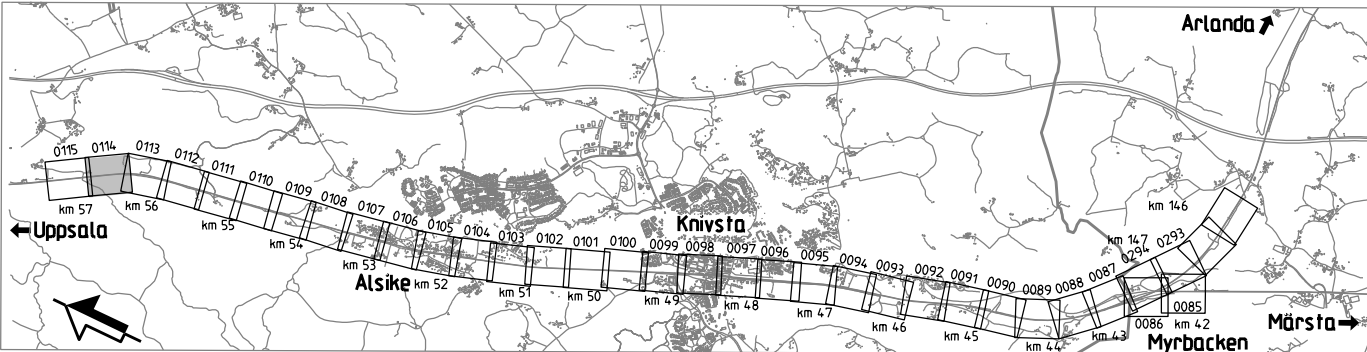

TYP AV PLAN			
Järnvägsplan			
LEVERANTÖR	WSP	AVDELNING	5069
WWW.WSP.COM		UPPERINGSNUMMER	10344998
		KONSTRUKTÖRSNUMMER	
		GRANSKNINGSSTATUS / SYFTE	GRANSKNING
		HANDTYP	SAMRÄDSHANDLING
		ANLÄGGNINGSTYP	
SKAPAD AV	WSP/J. Zidane	PROJEKTERARE	56+500 - 57+0
GRANSKAD AV	WSP/T. Baker	RITNINGENHÅLLNING	430
BEGRÄNSAD AV	WSP/S. Saghir	ILLUSTRATIONSKARTA	0114
DATUM	2026-10-20	SKALA	1:1000
FÖRHÅLL	A1	RITNINGENHÅLLNING	0115

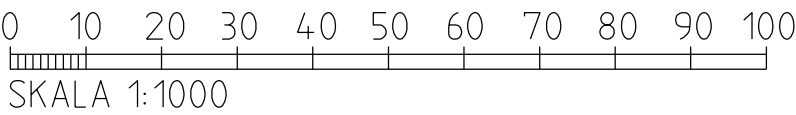

Naturreservat Norra Lunsen

Den här ritningen är Trafikverkets egendom. Allt obehörigt
begagnande av ritningen är straffbart enligt lag.
TRAFIKVERKET

DATUM GRUNDKARTA: 2026-08-19
 DATUM FASTIGHETSKARTA: 2026-08-19
 KOORDINATSYSTEM: SWEREF 99 18 00, RH2000

	JÄRNVÄG MED LÄNGDMÄTNINGSSSTRECK OCH LÄNGDANGIVELSE
	JÄRNVÄG MED SLÄNT
	ALLMÄN STATLIG VÄG MED LÄNGDMÄTNINGSSSTRECK OCH LÄNGDANGIVELSE
	SERVICEVÄG
	FÖRSLAG TILL KOMMUNAL GATA, GÅNG- OCH CYKELVÄG ELLER ENSKILD VÄG SOM INTE FASTSTÄLLS AV JÄRNVÄGSPLANEN
	FÖRSLAG TILL PLANSKILD PASSAGE ÖVER JÄRNVÄGEN
	TRÅG
	TUNNEL
	PÅLÄCK
	TRUMMA
	STÖDMUR
	PLATTFORM / PLATTFORM SOM BYGGS UT
	JÄRNVÄGSBRO
	BRO ÖVER JÄRNVÄG
	SKYFALLSGENOMLEDNING
	PLATTFORMSFÖRBINDELSE/TRAPPOR OCH HISSAR
	BULLERSKYDDSSKÄRM
	GENOMSIKTLIG BULLERSKYDDSSKÄRM
	STÄNGSEL
	MARKERING ELLER AVGRÄNSNING AV BIOTOPSKYDD
	RIVNING AV BEFINTLIG JÄRNVÄG
	DIKE, OMLEDNING AV VATTENDRAG
	BYGGNAD RIVS
	TEKNIKHUS
ÖVRIGT	
	BEFINTLIG JÄRNVÄG
	BEFINTLIG JÄRNVÄGSBRO
	BÄCK/DIKE
BEFINTLIGA GRÄNSER	
	TRAKTGRÄNS
	FASTIGHETSGRÄNS
	NATURRESEVAT/NATURA 2000-OMRÅDE

TYP AV PLAN		Järnvägsplan			
LEVANTÖR		AVDELNING 5069	LEVERANS/ÄNDRINGS-FM	TEKNIKGRÄDE	
www.wsp.com		UPPGRADESNUMMER 1034-998	KONSTRUKTIONSNUMMER	GRÄNSKINGSSTATUS / SYFTE FÖR GRÄNSKNING	
 TRAFIKVERKET	Myrbacken-(Bergsbrunna) Fyra spår Uppsala		HANDLINGS-TYP SÄMVALDSHANDLING ANLÄGGNISTYP		
SKAPAD AV WSP/C. Zidane	Marknaskpråk Illustrationskarta		HOLMETER-METER 57-0 - 57-500	BANDEL 430	
GRANSKAD AV WSP/T. Baker			PRÄTNINGSNUMMER PROJEKT PSUK004-01-34-1-2600-57-57-015		
GRANSKAD AV WSP/S. Sashin	DATUM 2026-10-20	SKALA 1:1000	FORMAT A1	RTINGSNUMMER FÖRVALTNING	
				BLAD 0115	NÄSTA BLAD -
					ÄNDER -

Denna ritning är Trafikverkets egendom. Allt obehörigt begärande av ritningen beivras enligt lag.

TRAFIKVERKET

A3

Y

 Δ

Y

A3

^