

NYA MARKANSPRÅK

- + + — GRÄNS FÖR JÄRNVÄGSPLAN
- - - - - GRÄNS FÖR JÄRNVÄGSMARK
- . - . - . AVGRÄNSNING MELLAN OLIKA TYPER AV MARKANSPRÅK

- J NY JÄRNVÄGSMARK MED ÅGANDERÄTT
Js NY JÄRNVÄGSMARK MED SERVITUTSRÄTT

- Js1 - SERVICEVÄG
Js2 - TRÄDSÄKRING (SERVITUTET OMFATTAR ÄVEN RÄTT ATT UTANFÖR MARKERAT OMÅRDE AVVERKA DE TRÄD SOM KAN RISKERA JÄRNVÄGENS DRIFT)
Js3 - GRUNDKONSTRUKTIONER
Js4 - PÅSPÄRNINGSPLOTS

- V NYTT VÄGOMRÅDE MED VÄGRÄTT
J.Vi NY JÄRNVÄGSMARK MED ÅGANDERÄTT OCH NYTT VÄGOMRÅDE MED INSKRÄNKT VÄGRÄTT
T TILLFÄLLIG NYTTJANDERÄTT

- T1 - ETABLERING
T2 - ARBETS- OCH TRANSPORTVÄGAR
T3 - OMLEDNING AV TRAFIK
T4 - ANLÄGGNINGSARBETE

NY ANLÄGGNING

- +YY.Ym NY JÄRNVÄG, SPÄRMITT MED LÄNGDMÄTNINGSTRECK OCH HÖJDSÄTTNING
YYY+YYY NY VÄG VÄGBANEKANTER MED LÄNGDMÄTNINGSTRECK OCH HÖJDSÄTTNING
+YY.Ym NY VÄG VÄGBANEKANTER MED LÄNGDMÄTNINGSTRECK OCH HÖJDSÄTTNING
YYY+YYY NY VÄG VÄGBANEKANTER MED LÄNGDMÄTNINGSTRECK OCH HÖJDSÄTTNING
STÄNGSEL, MINST 2 METER ÖVER MARKYTÅ, HUVUDSAKLIG PLACERING

- NY SPÄRVÄXEL
BROAR
NYA PLATTFORMAR SOM BYGS UT

SKYDDSATGÄRDER

- SK MARKERING ELLER AVGRÄNSNING AV SKYDDATGÄRDER
SK1 BULLERSKYDDSSKÄRM
SK2 GENOMSIKTLIG BULLERSKYDDSSKÄRM
SK3 TORRTRUMMA FÖR SMÅ OCH MEDELSTORA DÄGGDJUR
SK4 STÖDMUR
SK5 FÄGELAVVISARE
SK6 SKYDDSRÄL
SK7 STRANDPASSAGE FÖR SMÅ OCH MEDELSTORA DÄGGDJUR
SK8 SKYFALLSGENOMLEDNING

ERBJUDANDE OM FASTIGHETSNÄRA BULLERSKYDDSATGÄRD FÖR BOSTÄDER UTREDS. SE BILAGA 1 TILL PLANKARTOR
ERBJUDANDE OM FASTIGHETSNÄRA RISKREDUCERANDE ÅTGÄRD AV FASAD UTREDS. KOMPLETTERAS I GRANSKNINGSHANDLING. SE BILAGA 1 TILL PLANKARTOR

VERKSAMHETER/ÅTGÄRDER SOM UNDANTAS FRÅN FÖRBUD ENLIGT MILJÖBALKEN

FÖRBUDEN SOM AVSER VERKSAMHET ELLER ÅTGÄRD INOM GENERELLT BIOTOPSKYDDOMRÅDE (7:11 2 § MILJÖBALKEN) GÄLLER INTE BYGGANDE AV JÄRNVÄG.

SKYLDIGHETEN ATT GÖRA ANMÄLAN FÖR SAMRÅD ENLIGT 12:6 MILJÖBALKEN GÄLLER INTE VERKSAMHETER OCH ÅTGÄRDER SOM BEHOVS FÖR ATT BYGGA VÄGEN/JÄRNVÄGEN OCH SOM FASTSTÄLLS OCH INGÅR I VÄGOMRÅDE FÖR ALLMÄN VÄG/JÄRNVÄGSMARK ELLER OMÅRDE FÖR TILLFÄLLIG NYTTJANDERÄTT.

- MARKERING ELLER AVGRÄNSNING AV BIOTOPSKYDD


SÄRSKILDA BESLUT SOM TAS I SAMBAND MED FASTSTÄLLELSE AV JÄRNVÄGSPLAN

- x x x INDRAGNING AV VÄG FRÅN ALLMÄNT UNDERHÅLL

ÖVRIGA BETECKNINGAR PÅ PLANKARTAN


- BEFINTLIGT
TRAFIKVERKET'S FASTIGHET FÖR JÄRNVÄGSÄNDAMÅL
BEFINTLIG BYGGNAD
BEFINTLIG VÄG
KOORDINATKRYSS
TRAKTGRÄNS
FASTIGHETSGRÄNS
LEDNINGSRÄTT
SERVITUT
GEMENSAMHETSANLÄGGNING
BEFINTLIG SPÅR
BÄCK/DIKE
FÖRNLÄMNING

Ritningsöversikt

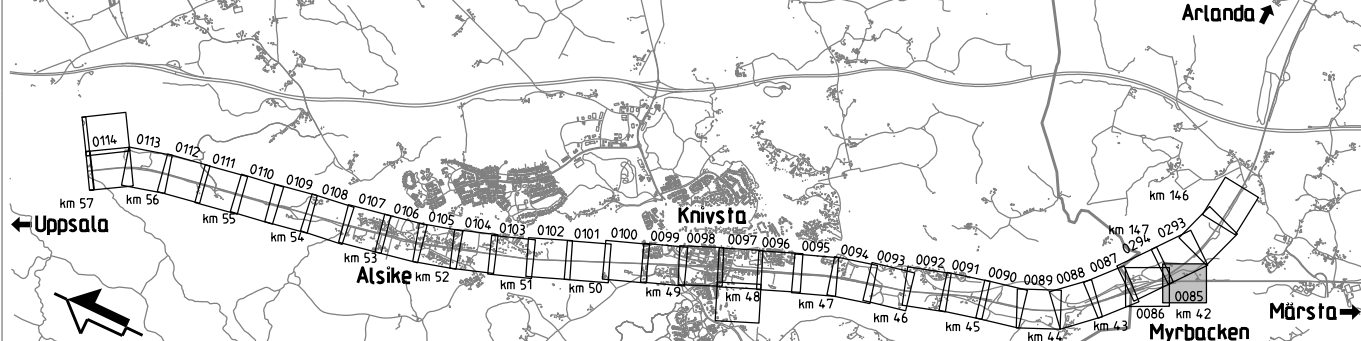

Järnvägsplan			
TYP AV PLAN	AVDELNING	TEKNIKPRÅG	
LEVERANTÖR	5069	LEVERANS/ÄNDRING-FM	
www.wsp.com	UPPDRAGSNUMMER 10344998	KONSTRUKTIONSNUMMER	GRANSKNINGSSTATUS / SYFTE
TRAFIKVERKET	Myrbacken-(Bergsbrunna)		För godkännande
SKAPAD AV WSP/T.Andersson Benzein	Samrådshandling		HANDLINGSFÖR
GRANSKAD AV WSP/T.Baker	Markanspråk		ANLÄGGNINGSTYP
GRANSKAD AV WSP/S.Saghir	Plankarta		ANLÄGGNINGSTYP
SKALA	DATUM	FÖRHÅLL	RITNINGSNUMMER FÖRVALTNING
1:1000	2026-10-20	A1	0085
0086			

0 10 20 30 40 50 60 70 80 90 100
SKALA 1:1000

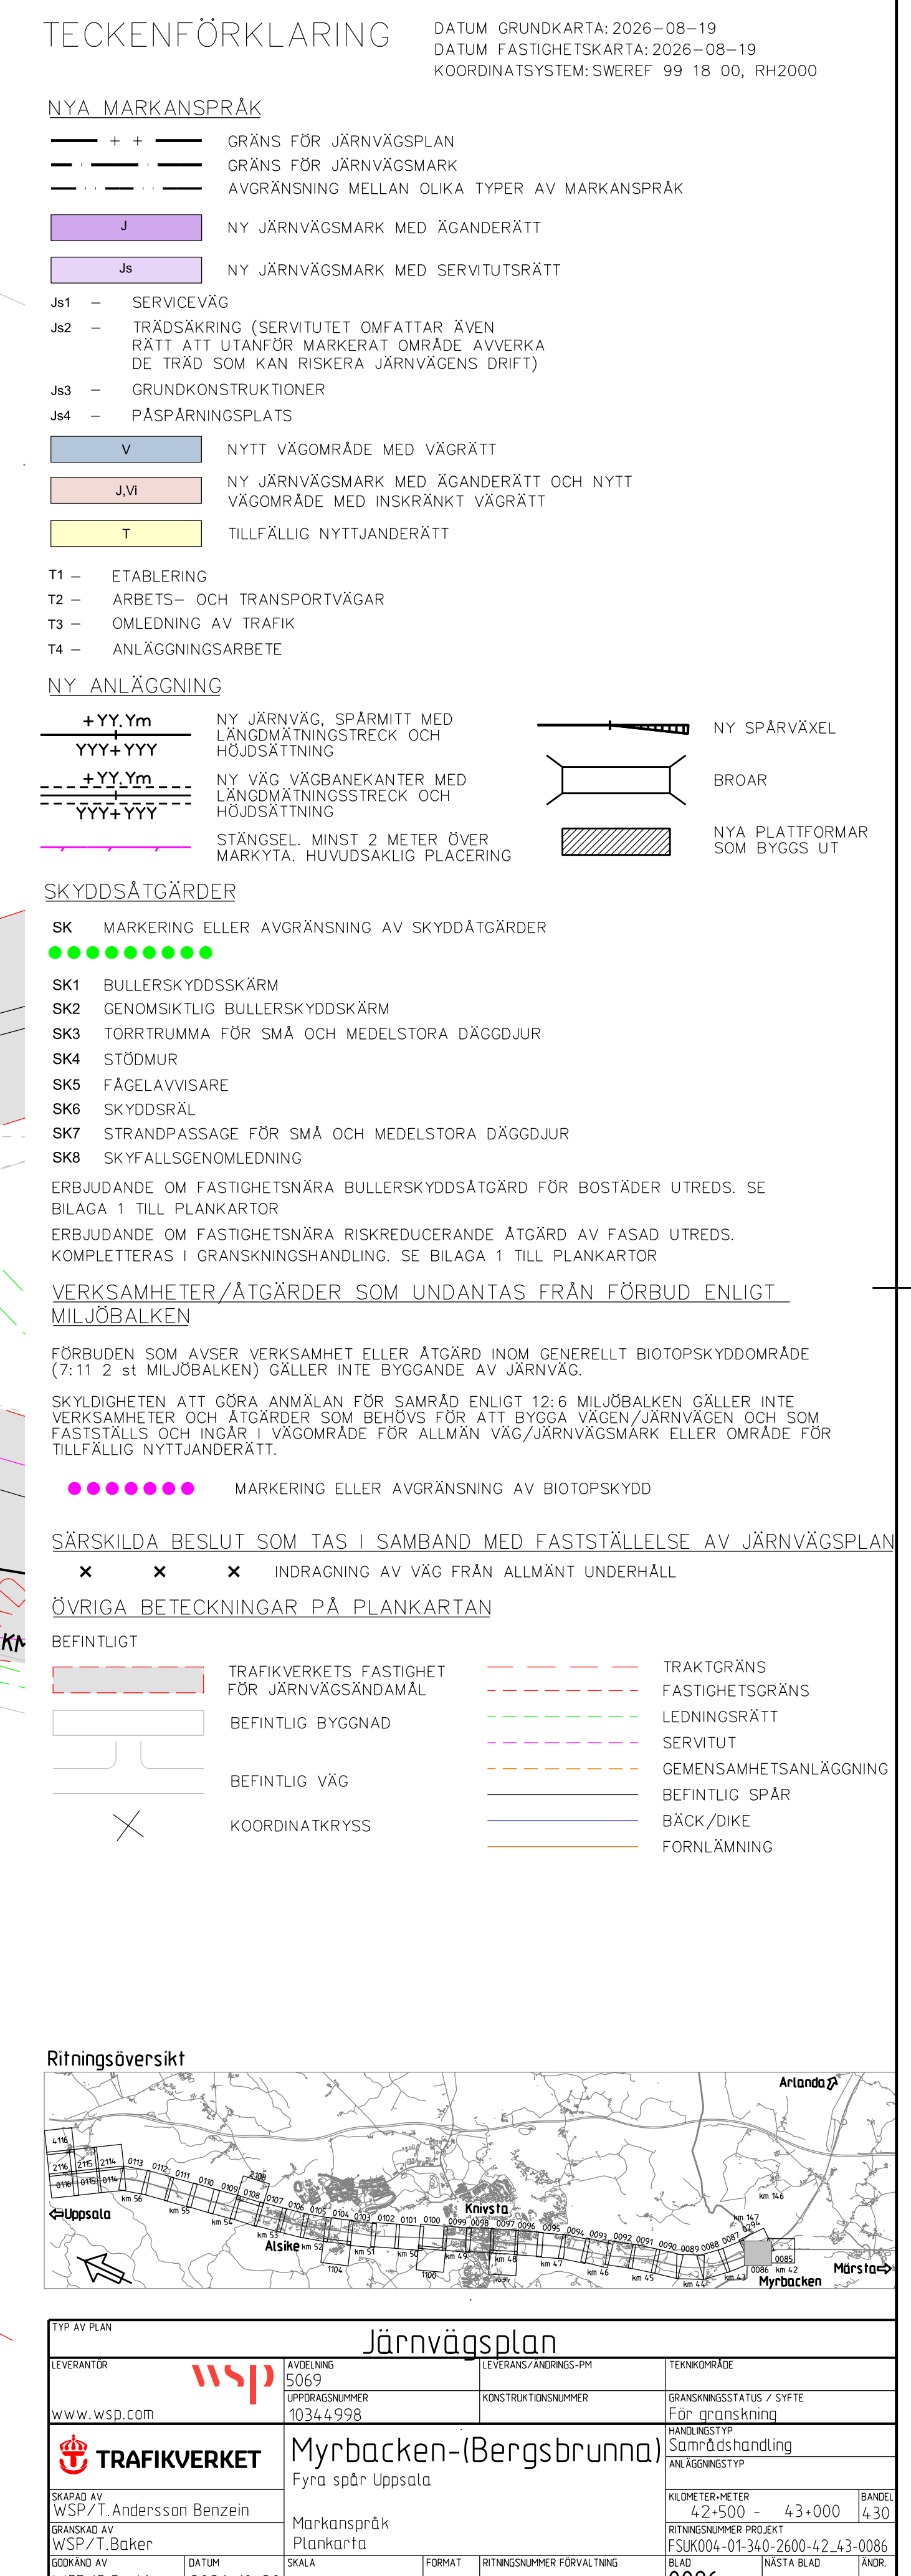

NYA MARKANSPRÅK

- + + — GRÄNS FÖR JÄRNVÄGSPLAN
— — — — GRÄNS FÖR JÄRNVÄGSMARK
- - - - - AVGRÄNSNING MELLAN OLIKA TYPER AV MARKANSPRÅK

- J NY JÄRNVÄGSMARK MED ÄGANDERÄTT
Js NY JÄRNVÄGSMARK MED SERVITUTSRÄTT

- Js1 — SERVICEVÄG
Js2 — TRÄDSÄKRING (SERVITUTET OMFATTAR ÄVEN RÄTT ATT UTANFÖR MARKERAT OMRÅDE AVVERKA DE TRÄD SOM KAN RISKERA JÄRNVÄGENS DRIFT)
Js3 — GRUNDKONSTRUKTIONER
Js4 — PÅSPÄRNINGSPLOTS

- V NYTT VÄGOMRÅDE MED VÄGRÄTT
J.VI NY JÄRNVÄGSMARK MED ÄGANDERÄTT OCH NYTT VÄGOMRÅDE MED INSKRÄNKT VÄGRÄTT
T TILLFÄLLIG NYTTJANDERÄTT

- T1 — ETABLERING
T2 — ARBETS- OCH TRANSPORTVÄGAR
T3 — OMLEDNING AV TRAFIK
T4 — ANLÄGGNINGSARBETE

NY ANLÄGGNING

- +YY.Ym NY JÄRNVÄG, SPÄRMITT MED LÄNGDMÄTNINGSSTRECK OCH HÖJDSÄTTNING
YYY+YYY
+YY.Ym NY VÄG VÄGBANEKANTER MED LÄNGDMÄTNINGSSTRECK OCH HÖJDSÄTTNING
YYY+YYY
STÄNGSEL, MINST 2 METER ÖVER MARKYTA, HUVUDSAKLIG PLACERING

- NY SPÄRVÄXEL
BROAR
NYA PLATTFORMAR SOM BYGGS UT

SKYDDSÅTGÄRDER

- SK MARKERING ELLER AVGRÄNSNING AV SKYDDÅTGÄRDER
SK1 BULLERSKYDDSSKÄRM
SK2 GENOMSIKTLIG BULLERSKYDDSSKÄRM
SK3 TORRTRUMMA FÖR SMÅ OCH MEDELSTORA DÄGGDJUR
SK4 STÖDMUR
SK5 FÄGELAVVISARE
SK6 SKYDDSRÄL
SK7 STRANDPASSAGE FÖR SMÅ OCH MEDELSTORA DÄGGDJUR
SK8 SKYFALLSGENOMLEDNING

ERBJUDANDE OM FASTIGHETSNÄRA BULLERSKYDDSÅTGÄRD FÖR BOSTÄDER UTREDS. SE BILAGA 1 TILL PLANKARTOR
ERBJUDANDE OM FASTIGHETSNÄRA RISKREDUCERANDE ÅTGÄRD AV FASAD UTREDS. KOMPLETTERAS I GRANSKNINGSHANDLING. SE BILAGA 1 TILL PLANKARTOR

VERKSAMHETER/ÅTGÄRDER SOM UNDANTAS FRÅN FÖRBUD ENLIGT MILJÖBALKEN

FÖRBUDEN SOM AVSER VERKSAMHET ELLER ÅTGÄRD INOM GENERELLT BIOTOPSKYDDOMRÅDE (7:11 2 § MILJÖBALKEN) GÄLLER INTE BYGGANDE AV JÄRNVÄG.

SKYLDIGHETEN ATT GÖRA ANMÄLAN FÖR SAMRÅD ENLIGT 12:6 MILJÖBALKEN GÄLLER INTE VERKSAMHETER OCH ÅTGÄRDER SOM BEHOVS FÖR ATT BYGGA VÄGEN/JÄRNVÄGEN OCH SOM FASTSTÄLLS OCH INGÅR I VÄGOMRÅDE FÖR ALLMÄN VÄG/JÄRNVÄGSMARK ELLER OMRÅDE FÖR TILLFÄLLIG NYTTJANDERÄTT.

- MARKERING ELLER AVGRÄNSNING AV BIOTOPSKYDD


SÄRSKILDA BESLUT SOM TAS I SAMBAND MED FASTSTÄLLELSE AV JÄRNVÄGSPLAN

- x x x INDRAGNING AV VÄG FRÅN ALLMÄNT UNDERHÅLL


ÖVRIGA BETECKNINGAR PÅ PLANKARTAN

- BEFINTLIGT
TRAFIKVERKET'S FASTIGHET FÖR JÄRNVÄGSÄNDAMÅL
BEFINTLIG BYGGNAD
BEFINTLIG VÄG
KOORDINATKRYSS
TRAKTGRÄNS
FASTIGHETSGRÄNS
LEDNINGSRÄTT
SERVITUT
GEMENSAMHETSANLÄGGNING
BEFINTLIG SPÅR
BÄCK/DIKE
FÖRNLÄMNING

Ritningsöversikt

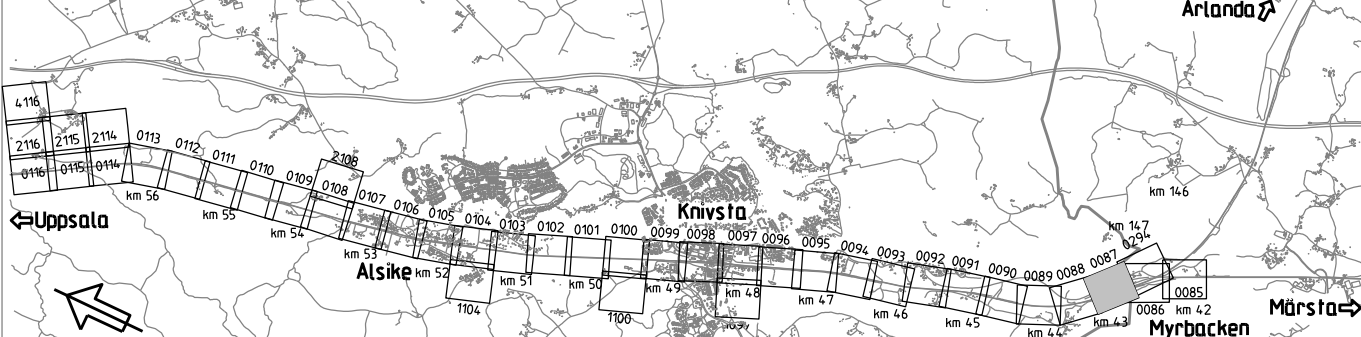

Järnvägsplan			
TYP AV PLAN	LEVERANTÖR	ANVÄNDNING	TEKNISKTÄCKNING
www.wsp.com	WSP	5069	TEKNIKPRÅG
UPPDRAGSNUMMER	10344998	KONSTRUKTIONSNUMMER	GRANSKNINGSSTATUS / SYFTE
HANDRETS	Samrådshandling	ANLÄGGNINGSTYP	För anläggning
SKAPAD AV	WSP/T.Andersson Benzein	MARKANSPRÅK	Markanspråk
GRANSKAD AV	WSP/T.Baker	PLANKARTA	Plankarta
GRANSKAD AV	WSP/S.Saghir	SKALA	1:1000
DATUM	2026-10-20	FORMAT	A1
RITNINGSNUMMER FÖRVALTNING	0087	ANLÄGGNINGSTYP	0088

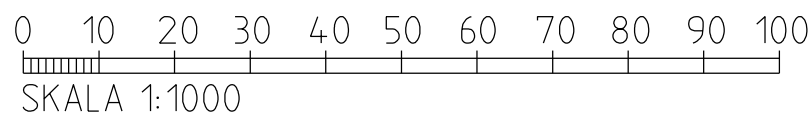

NYA MARKANSPRÅK

- GRÄNS FÖR JÄRNVÄGSPLAN
- GRÄNS FÖR JÄRNVÄGSMARK
- AVGRÄNSNING MELLAN OLIKA TYPER AV MARKANSPRÅK

- J NY JÄRNVÄGSMARK MED ÄGANDERÄTT
- Js NY JÄRNVÄGSMARK MED SERVITUTSRÄTT

- Js1 SERVICEVÄG
- Js2 TRÄDSÄKRING (SERVITUTET OMFATTAR ÄVEN RÄTT ATT UTANFÖR MARKERAT OMRÅDE AVVERKA DE TRÄD SOM KAN RISKERA JÄRNVÄGENS DRIFT)
- Js3 GRUNDKONSTRUKTIONER
- Js4 PÅSPÄNNINGSPLATS

- V NYTT VÄGOMRÅDE MED VÄGRÄTT
- J.Vi NY JÄRNVÄGSMARK MED ÄGANDERÄTT OCH NYTT VÄGOMRÅDE MED INSKRÄNKT VÄGRÄTT
- T TILLFÄLLIG NYTTJANDERÄTT

- T1 ETABLERING
- T2 ARBETS- OCH TRANSPORTVÄGAR
- T3 OMLEDNING AV TRAFIK
- T4 ANLÄGGNINGSARBETE

NY ANLÄGGNING

- +YY.Ym NY JÄRNVÄG, SPÄRMITT MED LÄNGDMÄTNINGSTRECK OCH HÖJDSÄTTNING
- YYY+YYY NY VÄG VÄGBANEKANTER MED LÄNGDMÄTNINGSTRECK OCH HÖJDSÄTTNING
- +YY.Ym NY VÄG VÄGBANEKANTER MED LÄNGDMÄTNINGSTRECK OCH HÖJDSÄTTNING
- YYY+YYY NY VÄG VÄGBANEKANTER MED LÄNGDMÄTNINGSTRECK OCH HÖJDSÄTTNING
- STÄNGSEL, MINST 2 METER ÖVER MARKYTÅ, HUVUDSAKLIG PLACERING

- NY SPÄRVÄXEL
- BROAR
- NYA PLATTFORMAR SOM BYGGS UT

SKYDDSAÖGÄRDER

- SK MARKERING ELLER AVGRÄNSNING AV SKYDDSAÖGÄRDER
- SK1 BULLERSKYDDSSKÄRM
- SK2 GENOMSÖKTIG BULLERSKYDDSSKÄRM
- SK3 TORRTRUMMA FÖR SMÅ OCH MEDELSTORA DÄGGDJUR
- SK4 STÖDMUR
- SK5 FÄGELAVVISARE
- SK6 SKYDDSRÄL
- SK7 STRANDPASSAGE FÖR SMÅ OCH MEDELSTORA DÄGGDJUR
- SK8 SKYFALLSGENOMLEDNING

ERBJUDANDE OM FASTIGHETSNÄRA BULLERSKYDDSAÖGÄRD FÖR BOSTÄDER UTREDS. SE BILAGA 1 TILL PLANKARTOR

ERBJUDANDE OM FASTIGHETSNÄRA RISKREDUCERANDE ÅTGÄRD AV FASAD UTREDS. KOMPLETTERAS I GRANSKNINGSHANDLING. SE BILAGA 1 TILL PLANKARTOR

VERKSAMHETER/ÅTGÄRDER SOM UNDANTAS FRÅN FÖRBUD ENLIGT MILJÖBALKEN

FÖRBUDEN SOM AVSER VERKSAMHET ELLER ÅTGÄRD INOM GENERELLT BIOTOPSKYDDOMRÅDE (7:11 2 st MILJÖBALKEN) GÄLLER INTE BYGGANDE AV JÄRNVÄG.

SKYDDIGHETEN ATT GÖRA ANMÄLAN FÖR SAMRÄD ENLIGT 12:6 MILJÖBALKEN GÄLLER INTE VERKSAMHETER OCH ÅTGÄRDER SOM BEHOVS FÖR ATT BYGGA VÄGEN/JÄRNVÄGEN OCH SOM FASTSTÄLLS OCH INGÅR I VÄGOMRÅDE FÖR ALLMÄN VÄG/JÄRNVÄGSMARK ELLER OMRÅDE FÖR TILLFÄLLIG NYTTJANDERÄTT.

- MARKERING ELLER AVGRÄNSNING AV BIOTOPSKYDD


SÄRSKILDA BESLUT SOM TAS I SAMBAND MED FASTSTÄLLELSE AV JÄRNVÄGSPLAN

- x x x INDRAGNING AV VÄG FRÅN ALLMÄNT UNDERHÅLL

ÖVRIGA BETECKNINGAR PÅ PLANKARTAN

- BEFINTLIG TRAFIKVERKET'S FASTIGHET FÖR JÄRNVÄGSÄNDAMÅL
- BEFINTLIG BYGGNAD
- BEFINTLIG VÄG
- KOORDINATKRYSS
- TRAKTGRÄNS
- FASTIGHETSGRÄNS
- LEDNINGSRÄTT
- SERVITUT
- GEMENSAMHETSANLÄGGNING
- BEFINTLIG SPÄR
- BÄCK/DIKE
- FÖRNLÄMNING

Ritningsöversikt

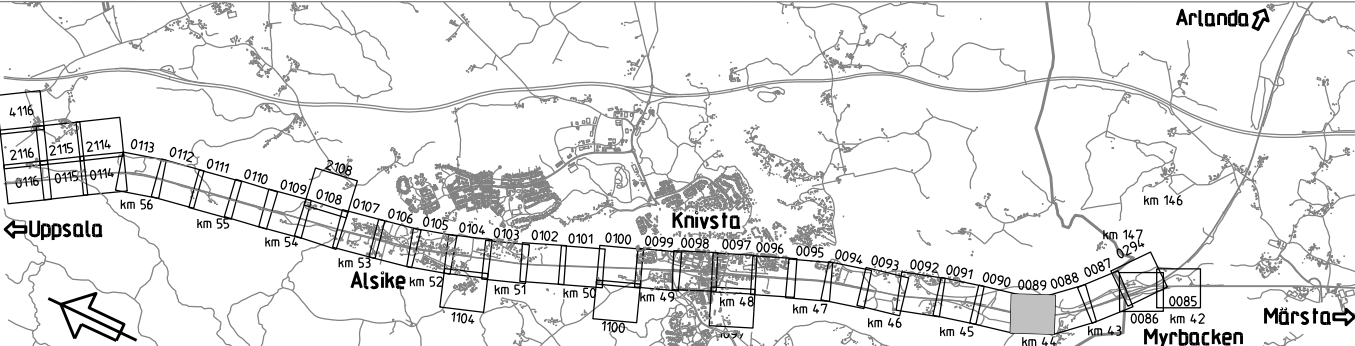

Järnvägsplan			
LEVERANTÖR	www.wsp.com	AVDELNING	5069
SKAPAD AV	WSP/T.Andersson Benzein	UPPDRAGSNUMMER	10344.998
GRANSKAD AV	WSP/T.Baker	KONSTRUKTIONSNUMMER	
GRAND AV	WSP/S.Saghir	GRANSKNINGSSTATUS / SYFTE	För godkännande
		HANDLIGSTYP	Samrådshandling
		ANLÄGGNINGSTYP	Fyra spår Uppsala
		MILJÖTERMSMETER	4.4+000 - 4.4+500
		SKALA	1:1000
		FORMAT	A1
		RITNINGSNUMMER FÖRVALTNING	0089
		ANMÄRKNING	0090

0 10 20 30 40 50 60 70 80 90 100
SKALA 1:1000

NYA MARKANSPRÅK

- GRÄNS FÖR JÄRNVÄGSPLAN
- GRÄNS FÖR JÄRNVÄGSMARK
- AVGRÄNSNING MELLAN OLIKA TYPER AV MARKANSPRÅK

- J NY JÄRNVÄGSMARK MED ÄGANDERÄTT
- Js NY JÄRNVÄGSMARK MED SERVITUTSRÄTT

- Js1 - SERVICEVÄG
- Js2 - TRÄDSÄKRING (SERVITUTET OMFATTAR ÄVEN RÄTT ATT UTANFÖR MARKERAT OMRÅDE AVVERKA DE TRÄD SOM KAN RISKERA JÄRNVÄGENS DRIFT)
- Js3 - GRUNDKONSTRUKTIONER
- Js4 - PÅSPÄRNINGSPLOTS

- V NYTT VÄGOMRÅDE MED VÄGRÄTT
- J.Vi NY JÄRNVÄGSMARK MED ÄGANDERÄTT OCH NYTT VÄGOMRÅDE MED INSKRÄNKT VÄGRÄTT
- T TILLFÄLLIG NYTTJANDERÄTT

- T1 - ETABLERING
- T2 - ARBETS- OCH TRANSPORTVÄGAR
- T3 - OMLEDNING AV TRAFIK
- T4 - ANLÄGGNINGSARBETE

NY ANLÄGGNING

- +YY.Ym NY JÄRNVÄG, SPÄRMITT MED LÄNGDMÄTNINGSTRECK OCH HÖJDSÄTTNING
- YYY+YYY NY VÄG VÄGBÄNKAFTER MED LÄNGDMÄTNINGSTRECK OCH HÖJDSÄTTNING
- STÄNGSEL, MINST 2 METER ÖVER MARKYTÅ, HUVUDSAKLIG PLACERING

- NY SPÄRVÄXEL
- BROAR
- NYA PLATTFORMAR SOM BYGGS UT

SKYDDSGÄRDAR

- SK MARKERING ELLER AVGRÄNSNING AV SKYDDSGÄRDAR
- SK1 BULLERSKYDDSSKÄRM
- SK2 GENOMSICHTLIG BULLERSKYDDSSKÄRM
- SK3 TORRTRUMMA FÖR SMÅ OCH MEDELSTORA DÄGGDJUR
- SK4 STÖDMUR
- SK5 FÄGELAVVISARE
- SK6 SKYDDSRÄL
- SK7 STRANDPASSAGE FÖR SMÅ OCH MEDELSTORA DÄGGDJUR
- SK8 SKYFALLSGENOMLEDNING

ERBJUDANDE OM FASTIGHETSNÄRA BULLERSKYDDSGÄRD FÖR BOSTÄDER UTREDS. SE BILAGA 1 TILL PLANKARTOR

ERBJUDANDE OM FASTIGHETSNÄRA RISKREDUCERANDE ÅTGÄRD AV FASAD UTREDS. KOMPLETTERAS I GRANSKNINGSHANDLING. SE BILAGA 1 TILL PLANKARTOR

VERKSAMHETER/ÅTGÄRDER SOM UNDANTAS FRÅN FÖRBUD ENLIGT MILJÖBALKEN

FÖRBUDEN SOM AVSER VERKSAMHET ELLER ÅTGÄRD INOM GENERELLT BIOTOPSKYDDOMRÅDE (7:11 2 st MILJÖBALKEN) GÄLLER INTE BYGGANDE AV JÄRNVÄG.

SKYLDIGHETEN ATT GÖRA ANMÄLAN FÖR SAMRÄD ENLIGT 12:6 MILJÖBALKEN GÄLLER INTE VERKSAMHETER OCH ÅTGÄRDER SOM BEHOVS FÖR ATT BYGGA VÄGEN/JÄRNVÄGEN OCH SOM FASTSTÄLLS OCH INGÅR I VÄGOMRÅDE FÖR ALLMÄN VÄG/JÄRNVÄGSMARK ELLER OMRÅDE FÖR TILLFÄLLIG NYTTJANDERÄTT.

- MARKERING ELLER AVGRÄNSNING AV BIOTOPSKYDD


SÄRSKILDA BESLUT SOM TAS I SAMBAND MED FASTSTÄLLELSE AV JÄRNVÄGSPLAN

- INDRAGNING AV VÄG FRÅN ALLMÄNT UNDERHÅLL

ÖVRIGA BETECKNINGAR PÅ PLANKARTAN

- BEFINTLIG TRAKTGRÄNS
- BEFINTLIG BYGGNAD
- BEFINTLIG VÄG
- KOORDINATKRYSS
- TRAKTGRÄNS
- FASTIGHETSGRÄNS
- LEDNINGSRÄTT
- SERVITUT
- GEMENSAMHETSANLÄGGNING
- BEFINTLIG SPÅR
- BÄCK/DIKE
- FÖRNLÄMNING

Ritningsöversikt

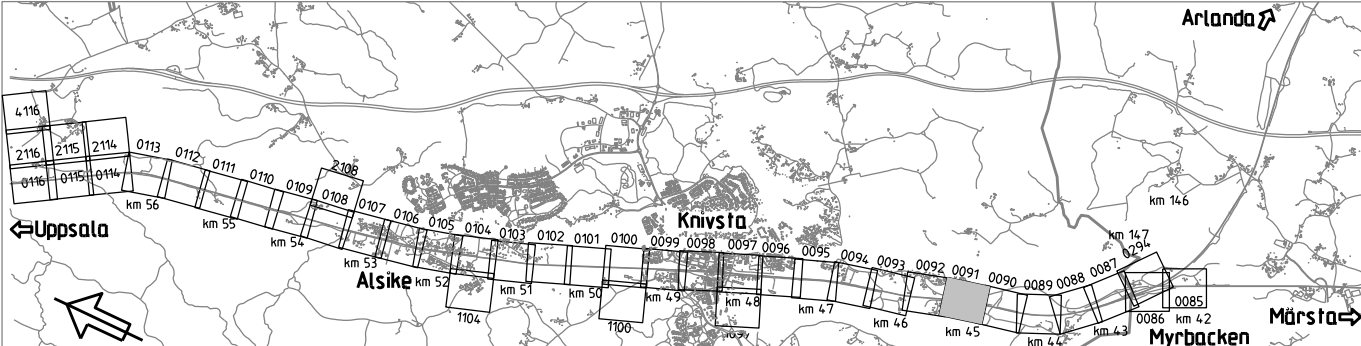

Järnvägsplan			
TYP AV PLAN	LEVERANTÖR	ANVÄRNING	TEKNISKT
WSP	WSP	5069	5069
UPPERAGSNUMMER	KONSTRUKTIONSNUMMER	GRANSKNINGSSTATUS / SYFTE	FÖR
10344998		GRANSKNING	
HANDLIGTYP	ANLÄGGNINGSTYP	ANLÄGGNINGSTYP	
Samrådshandling			
Fyra spår Uppsala			
Markanspråk	Markanspråk	Markanspråk	
WSP/T. Andersson Benzein	WSP/T. Baker	WSP/S. Saghir	
GRANSKAD AV	GRANSKAD AV	GRANSKAD AV	
WSP/T. Baker	WSP/T. Baker	WSP/S. Saghir	
DOKUMENT	DOKUMENT	DOKUMENT	
WSP/S. Saghir	WSP/S. Saghir	WSP/S. Saghir	
DATUM	FORMAT	RITNINGSNUMMER FÖRVALTNING	ANMÄRKNING
2026-10-20	A1	0091	0092

0 10 20 30 40 50 60 70 80 90 100
SKALA 1:1000

TECKENFÖRKLARING

DATUM GRUNDKARTA: 2026-08-19
DATUM FASTIGHETSKARTA: 2026-08-19
KOORDINATSYSTEM: SWEREF 99 18 00, RH2000

NYA MARKANSPRÅK

- GRÄNS FÖR JÄRNVÄGSPLAN
- GRÄNS FÖR JÄRNVÄGSMARK
- AVGRÄNSNING MELLAN OLIKA TYPER AV MARKANSPRÅK

- NY JÄRNVÄGSMARK MED ÅGANDERÄTT
- NY JÄRNVÄGSMARK MED SERVITUTSRÄTT

- Js1 - SERVICEVÄG
- Js2 - TRÄDSÄKRING (SERVITUTET OMFATTAR ÄVEN RÄTT ATT UTANFÖR MARKERAT OMRADE AVVERKA DE TRÄD SOM KAN RISKERA JÄRNVÄGENS DRIFT)
- Js3 - GRUNDKONSTRUKTIONER
- Js4 - PÅSPÄRNINGSPLOTS

- V - NYTT VÄGOMRÅDE MED VÄGRÄTT
- J.VI - NY JÄRNVÄGSMARK MED ÅGANDERÄTT OCH NYTT VÄGOMRÅDE MED INSKRÄNKT VÄGRÄTT
- T - TILLFÄLLIG NYTTJANDERÄTT

- T1 - ETABLERING
- T2 - ARBETS- OCH TRANSPORTVÄGAR
- T3 - OMLEDNING AV TRAFIK
- T4 - ANLÄGGNINGSARBETE

NY ANLÄGGNING

- +YY.Ym - NY JÄRNVÄG, SPÄRMITT MED LÄNGDMÄTNINGSTRECK OCH HÖJDSÄTTNING
- YYY+YYY - NY VÄG VÄGBANEKANTER MED LÄNGDMÄTNINGSTRECK OCH HÖJDSÄTTNING
- +YY.Ym - NY VÄG VÄGBANEKANTER MED LÄNGDMÄTNINGSTRECK OCH HÖJDSÄTTNING
- +YYY - NY VÄG VÄGBANEKANTER MED LÄNGDMÄTNINGSTRECK OCH HÖJDSÄTTNING
- STÄNGSEL, MINST 2 METER ÖVER MARKYTÅ, HUVUDSAKLIG PLACERING
- NY SPÄRVÄXEL
- BROAR
- NYA PLATTFORMAR SOM BYGS UT

SKYDDSAKTGÄRDER

- SK - MARKERING ELLER AVGRÄNSNING AV SKYDDSAKTGÄRDER
- SK1 - BULLERSKYDDSSKÄRM
- SK2 - GENOMSIKTIG BULLERSKYDDSSKÄRM
- SK3 - TORTRUMMA FÖR SMÅ OCH MEDELSTORA DÄGGDJUR
- SK4 - STÖDMUR
- SK5 - FÄGELAVVISARE
- SK6 - SKYDDSRÄL
- SK7 - STRANDPASSAGE FÖR SMÅ OCH MEDELSTORA DÄGGDJUR
- SK8 - SKYFALLSGENOMLEDNING

ERBJUDANDE OM FASTIGHETSNÄRA BULLERSKYDDSAKTGÄRD FÖR BOSTÄDER UTREDS. SE BILAGA 1 TILL PLANKARTOR

ERBJUDANDE OM FASTIGHETSNÄRA RISKREDUCERANDE ÅTGÄRD AV FASAD UTREDS. KOMPLETTERAS I GRANSKNINGSHANDLING. SE BILAGA 1 TILL PLANKARTOR

VERKSAMHETER/ÅTGÄRDER SOM UNDANTAS FRÅN FÖRBUD ENLIGT MILJÖBALKEN

FÖRBUDEN SOM AVSER VERKSAMHET ELLER ÅTGÄRD INOM GENERELLT BIOTOPSKYDDOMRÅDE (7:11 2 § MILJÖBALKEN) GÄLLER INTE BYGGANDE AV JÄRNVÄG.

SKYDDIGHETEN ATT GÖRA ANMÄLAN FÖR SAMRÄD ENLIGT 12:6 MILJÖBALKEN GÄLLER INTE VERKSAMHETER OCH ÅTGÄRDER SOM BEHOVS FÖR ATT BYGGA VÄGEN/JÄRNVÄGEN OCH SOM FASTSTÄLLS OCH INGÅR I VÄGOMRÅDE FÖR ALLMÄN VÄG/JÄRNVÄGSMARK ELLER OMRADE FÖR TILLFÄLLIG NYTTJANDERÄTT.

- MARKERING ELLER AVGRÄNSNING AV BIOTOPSKYDD


SÄRSKILDA BESLUT SOM TAS I SAMBAND MED FASTSTÄLLELSE AV JÄRNVÄGSPLAN

- INDRAGNING AV VÄG FRÅN ALLMÄNT UNDERHÅLL

ÖVRIGA BETECKNINGAR PÅ PLANKARTAN

- BEFINTLIGT
- TRAFIKVERKET'S FASTIGHET FÖR JÄRNVÄGSÄNDAMÅL
- BEFINTLIG BYGGNAD
- BEFINTLIG VÄG
- KOORDINATKRYSS
- TRAKTGRÄNS
- FASTIGHETSGRÄNS
- LEDNINGSRÄTT
- SERVITUT
- GEMENSAMHETSANLÄGGNING
- BEFINTLIG SPÅR
- BÄCK/DIKE
- FÖRNLÄMNING

Ritningsöversikt

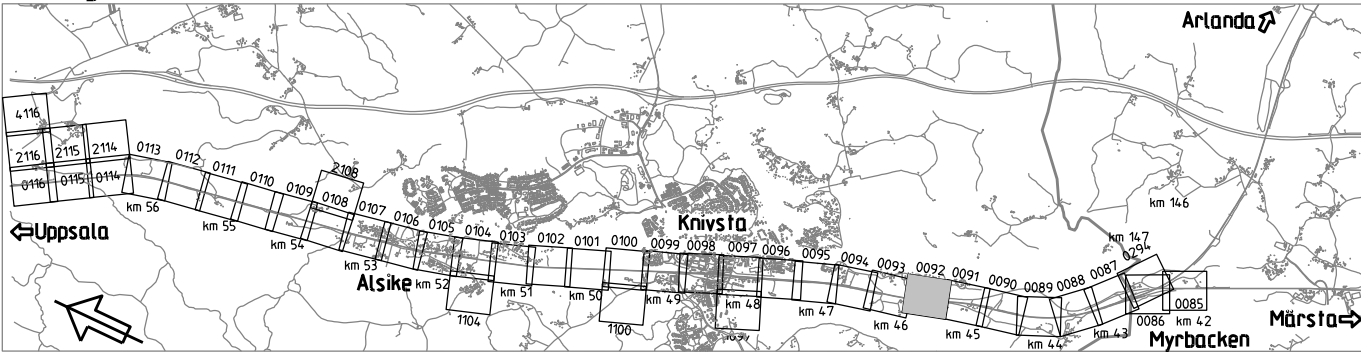

Järnvägsplan			
TYP AV PLAN	LEVERANS/ÄNDRING-FM	TEKNISKT	
LEVERANTÖR	5069	KONSTRUKTIONSNUMMER	GRANSKNINGSSTATUS / SYFTE
www.wsp.com	UPPERAGSNUMMER 10344998		För godkännande
TRAFIKVERKET	Myrbacken-(Bergsbrunn)		ANLÄGGNINGSTYP
	Fyra spår Uppsala		
SKAPAD AV WSP/T.Andersson Benzein	GRANSKAD AV WSP/T.Baker	DATUM	2026-10-20
GRANSKAD AV WSP/S.Saghir	GRANSKAD AV WSP/S.Saghir	FORMAT	A1
Markanspråk		PLANKARTA	0092
Markanspråk		PLANKARTA	0093
Markanspråk		PLANKARTA	0094

0 10 20 30 40 50 60 70 80 90 100
SKALA 1:1000

TECKENFÖRKLARING

DATUM GRUNDKARTA: 2026-08-19
DATUM FASTIGHETSKARTA: 2026-08-19
KOORDINATSYSTEM: SWEREF 99 18 00, RH2000

NYA MARKANSPRÅK

- GRÄNS FÖR JÄRNVÄGSPLAN
- GRÄNS FÖR JÄRNVÄGSMARK
- AVGRÄNSNING MELLAN OLIKA TYPER AV MARKANSPRÅK

- J NY JÄRNVÄGSMARK MED ÅGANDERÄTT
- Js NY JÄRNVÄGSMARK MED SERVITUTSRÄTT

- Js1 SERVICEVÄG
- Js2 TRÄDSÄKRING (SERVITUTET OMFATTAR ÄVEN RÄTT ATT UTANFÖR MARKERAT OMRÅDE AVVERKA DE TRÄD SOM KAN RISKERA JÄRNVÄGENS DRIFT)
- Js3 GRUNDKONSTRUKTIONER
- Js4 PÅSPÄRNINGSLATS

- V NYTT VÄGOMRÅDE MED VÄGRÄTT
- J.Vi NY JÄRNVÄGSMARK MED ÅGANDERÄTT OCH NYTT VÄGOMRÅDE MED INSKRÄNKT VÄGRÄTT
- T TILLFÄLLIG NYTTJANDERÄTT

- T1 ETABLERING
- T2 ARBETS- OCH TRANSPORTVÄGAR
- T3 OMLEDNING AV TRAFIK
- T4 ANLÄGGNINGSARBETE

NY ANLÄGGNING

- +YY.Ym NY JÄRNVÄG, SPÄRMITT MED LÄNGDMÄTNINGSTRECK OCH HÖJDSÄTTNING
- YYY+YYY NY VÄG VÄGBÄNKAFTER MED LÄNGDMÄTNINGSTRECK OCH HÖJDSÄTTNING
- STÄNGSEL, MINST 2 METER ÖVER MARKYTÅ, HUVUDSAKLIG PLACERING

- NY SPÄRVÄXEL
- BROAR
- NYA PLATTFORMAR SOM BYGGS UT

SKYDDSGÄRDER

- SK MARKERING ELLER AVGRÄNSNING AV SKYDDSGÄRDER
- SK1 BULLERSKYDDSSKÄRM
- SK2 GENOMSIKTLIG BULLERSKYDDSSKÄRM
- SK3 TORTRUMMA FÖR SMÅ OCH MEDELSTORA DÄGGDJUR
- SK4 STÖDMUR
- SK5 FÄGELAVVISARE
- SK6 SKYDDSRÄL
- SK7 STRANDPASSAGE FÖR SMÅ OCH MEDELSTORA DÄGGDJUR
- SK8 SKYFALLSGENOMLEDNING

ERBJUDANDE OM FASTIGHETSÄGARE BULLERSKYDDSGÄRD FÖR BOSTÄDER UTREDS. SE BILAGA 1 TILL PLANKARTOR

ERBJUDANDE OM FASTIGHETSÄGARE RISKREDUCERANDE ÅTGÄRD AV FASAD UTREDS. KOMPLETTERAS I GRÄNSKNINGSHANDLING. SE BILAGA 1 TILL PLANKARTOR

VERKSAMHETER/ÅTGÄRDER SOM UNDANTAS FRÅN FÖRBUD ENLIGT MILJÖBALKEN

FÖRBUDEN SOM AVSER VERKSAMHET ELLER ÅTGÄRD INOM GENERELLT BIOTOPSKYDDOMRÅDE (7:11 2 st MILJÖBALKEN) GÄLLER INTE BYGGANDE AV JÄRNVÄG.

SKYDDIGHETEN ATT GÖRA ANMÄLAN FÖR SAMRÄD ENLIGT 12:6 MILJÖBALKEN GÄLLER INTE VERKSAMHETER OCH ÅTGÄRDER SOM BEHOVS FÖR ATT BYGGA VÄGEN/JÄRNVÄGEN OCH SOM FASTSTÄLLS OCH INGÅR I VÄGOMRÅDE FÖR ALLMÄN VÄG/JÄRNVÄGSMARK ELLER OMRÅDE FÖR TILLFÄLLIG NYTTJANDERÄTT.

- MARKERING ELLER AVGRÄNSNING AV BIOTOPSKYDD


SÄRSKILDA BESLUT SOM TAS I SAMBAND MED FASTSTÄLLELSE AV JÄRNVÄGSPLAN

- x x x INDRAGNING AV VÄG FRÅN ALLMÄNT UNDERHÅLL

ÖVRIGA BETECKNINGAR PÅ PLANKARTAN

- BEFINTLIG TRAKTGRÄNS
- BEFINTLIG BYGGNAD
- BEFINTLIG VÄG
- KOORDINATKRYSS
- TRAKTGRÄNS
- FASTIGHETSGRÄNS
- LEDNINGSRÄTT
- SERVITUT
- GEMENSAMHETSANLÄGGNING
- BEFINTLIG SPÅR
- BÄCK/DIKE
- FÖRNLÄMNING

Ritningsöversikt

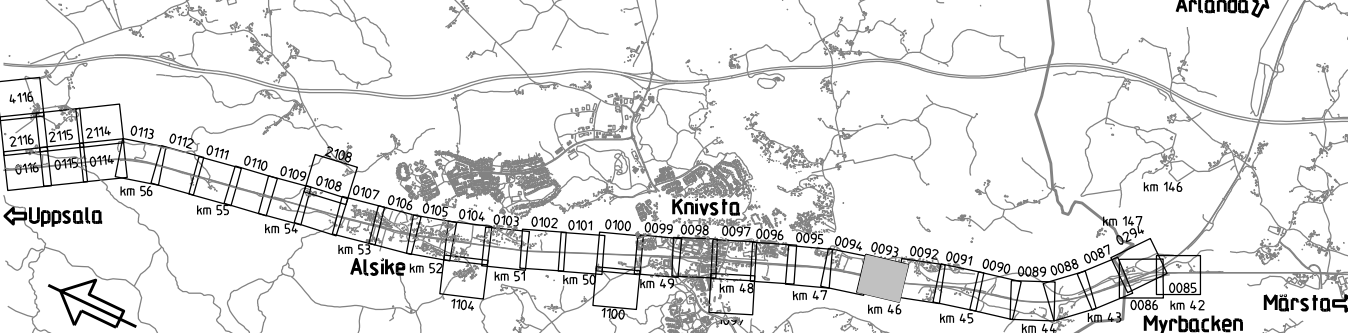

Järnvägsplan			
TYP AV PLAN	ANVÄNDNING	LEVERANS/ÄNDRINGS-FM	TEKNISKT
LEVERANTÖR	5069	WSP	
WWW.WSP.COM	UPPDRAGSNUMMER	KONSTRUKTIONSNUMMER	GRANSKNINGSSTATUS / SYFTE
	10344998		För godkännande
	HANDLESTYP		Samrådshandling
	ANLÄGGNINGSTYP		
SKAPAD AV	GRANSKAD AV	GRANSKAD AV	GRANSKAD AV
WSP/T.Andersson Benzein	WSP/T.Baker	WSP/T.Baker	WSP/T.Baker
GRANSKAD AV	GRANSKAD AV	GRANSKAD AV	GRANSKAD AV
WSP/S.Saghir	WSP/S.Saghir	WSP/S.Saghir	WSP/S.Saghir
DATUM	2026-10-20	FORMAT	A1
SKALA	1:1000	RITINGSNUMMER FÖRVALTNING	0093
			0094
			0095

0 10 20 30 40 50 60 70 80 90 100
SKALA 1:1000

NYA MARKANSPRÅK

- + + — GRÄNS FÖR JÄRNVÄGSPLAN
- - - - - GRÄNS FÖR JÄRNVÄGSMARK
- . - . - AVGRÄNSNING MELLAN OLIKA TYPER AV MARKANSPRÅK

- J NY JÄRNVÄGSMARK MED ÄGANDERÄTT
Js NY JÄRNVÄGSMARK MED SERVITUTSRÄTT

- Js1 - SERVICEVÄG
Js2 - TRÄDSÄKRING (SERVITUTET OMFATTAR ÄVEN RÄTT ATT UTANFÖR MARKERAT OMRÅDE AVVERKA DE TRÄD SOM KAN RISKERA JÄRNVÄGENS DRIFT)
Js3 - GRUNDKONSTRUKTIONER
Js4 - PÅSPÄRNINGSPLOTS

- V NYTT VÄGOMRÅDE MED VÄGRÄTT
J.VI NY JÄRNVÄGSMARK MED ÄGANDERÄTT OCH NYTT VÄGOMRÅDE MED INSKRÄNKT VÄGRÄTT
T TILLFÄLLIG NYTTJANDERÄTT

- T1 - ETABLERING
T2 - ARBETS- OCH TRANSPORTVÄGAR
T3 - OMLEDNING AV TRAFIK
T4 - ANLÄGGNINGSARBETE

NY ANLÄGGNING

- +YY.Ym NY JÄRNVÄG, SPÄRMITT MED LÄNGDMÄTNINGSTRECK OCH HÖJDSÄTTNING
YYY+YYY NY VÄG VÄGBANEKANTER MED LÄNGDMÄTNINGSTRECK OCH HÖJDSÄTTNING
+YY.Ym NY VÄG VÄGBANEKANTER MED LÄNGDMÄTNINGSTRECK OCH HÖJDSÄTTNING
YYY+YYY NY VÄG VÄGBANEKANTER MED LÄNGDMÄTNINGSTRECK OCH HÖJDSÄTTNING
STÄNGSEL, MINST 2 METER ÖVER MARKYTÅ, HUVUDSAKLIG PLACERING
- NY SPÄRVÄXEL
BROAR
NYA PLATTFORMAR SOM BYGGS UT

SKYDDSAÖGÄRDER

- SK MARKERING ELLER AVGRÄNSNING AV SKYDDSAÖGÄRDER

- SK1 BULLERSKYDDSSKÄRM
SK2 GENOMSIKTLIG BULLERSKYDDSSKÄRM
SK3 TORRTRUMMA FÖR SMÅ OCH MEDELSTORA DÄGGDJUR
SK4 STÖDMUR
SK5 FÄGELAVVISARE
SK6 SKYDDSRÄL
SK7 STRANDPASSAGE FÖR SMÅ OCH MEDELSTORA DÄGGDJUR
SK8 SKYFALLSGENOMLEDNING

ERBJUDANDE OM FASTIGHETSNÄRA BULLERSKYDDSAÖGÄRD FÖR BOSTÄDER UTREDS. SE BILAGA 1 TILL PLANKARTOR

ERBJUDANDE OM FASTIGHETSNÄRA RISKREDUCERANDE ÅÖGÄRD AV FASAD UTREDS. KOMPLETTERAS I GRANSKNINGSHANDLING. SE BILAGA 1 TILL PLANKARTOR

VERKSAMHETER/ÅÖGÄRDER SOM UNDANTAS FRÅN FÖRBUD ENLIGT MILJÖBALKEN

FÖRBUDEN SOM AVSER VERKSAMHET ELLER ÅÖGÄRD INOM GENERELLT BIOTOPSKYDDOMRÅDE (7:11 2 st MILJÖBALKEN) GÄLLER INTE BYGGNAD AV JÄRNVÄG.

SKYDDIGHETEN ATT GÖRA ANMÄLAN FÖR SAMRÄD ENLIGT 12:6 MILJÖBALKEN GÄLLER INTE VERKSAMHETER OCH ÅÖGÄRDER SOM BEHOVS FÖR ATT BYGGA VÄGEN/JÄRNVÄGEN OCH SOM FASTSTÄLLS OCH INGÅR I VÄGOMRÅDE FÖR ALLMÄN VÄG/JÄRNVÄGSMARK ELLER OMRÅDE FÖR TILLFÄLLIG NYTTJANDERÄTT.

- MARKERING ELLER AVGRÄNSNING AV BIOTOPSKYDD


SÄRSKILDA BESLUT SOM TAS I SAMBAND MED FASTSTÄLLELSE AV JÄRNVÄGSPLAN

- x x x INDRAGNING AV VÄG FRÅN ALLMÄNT UNDERHÅLL

ÖVRIGA BETECKNINGAR PÅ PLANKARTAN

- BEFINTLIGT
- TRAFIKVERKET'S FASTIGHET FÖR JÄRNVÄGSÄNDAMÅL
BEFINTLIG BYGGNAD
BEFINTLIG VÄG
KOORDINATKRYSS
- TRAKTGRÄNS
FASTIGHETSGRÄNS
LEDNINGSRÄTT
SERVITUT
GEMENSAMHETSANLÄGGNING
BEFINTLIG SPÄR
BÄCK/DIKE
FÖRNLÄMNING

Ritningsöversikt

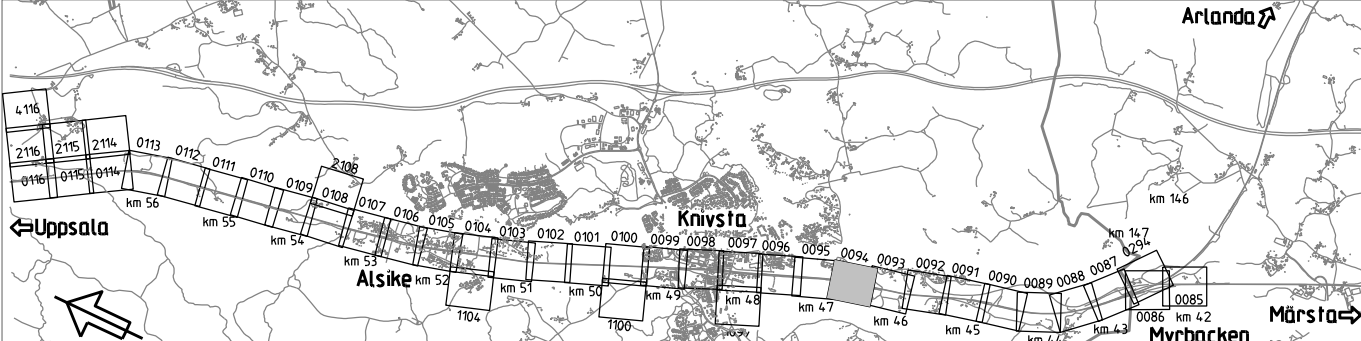

Järnvägsplan			
TYP AV PLAN	LEVERANS/ÄNDRINGS-FM	TEKNISPRÅG	
LEVERANTÖR	WSP	ANFÖRNING	5069
UPPDRAGSNUMMER	10344998	KONSTRUKTIONSNUMMER	
WWW.WSP.COM		GRANSKNINGSSTATUS / SYFTE	För granskning
TRAFIKVERKET	Markanspråk	HANDLINGSTYP	Samrådshandling
		ANLÄGGNINGSTYP	Fyra spår Uppsala
SKAPAD AV	WSP/T.Andersson Benzein	KILOMETERMETER	4,6+500 - 4,7+000
GRANSKAD AV	WSP/T.Baker	PLANKARTOR	4,30
GRANSKAD AV	WSP/S.Saghir	PLANKARTOR	4,30
DATUM	2026-10-20	FORMAT	A1
SKALA	1:1000	RITNINGSNUMMER FÖRVALTNING	0094
		ANMÄRKNING	0095

0 10 20 30 40 50 60 70 80 90 100
SKALA 1:1000

TECKENFÖRKLARING

DATUM GRUNDKARTA: 2026-08-19
DATUM FASTIGHETSKARTA: 2026-08-19
KOORDINATSYSTEM: SWEREF 99 18 00, RH2000

NYA MARKANSPRÅK

- GRÄNS FÖR JÄRNVÄGSPLAN
- GRÄNS FÖR JÄRNVÄGSMARK
- AVGRÄNSNING MELLAN OLIKA TYPER AV MARKANSPRÅK
- J NY JÄRNVÄGSMARK MED ÄGANDERÄTT
- Js NY JÄRNVÄGSMARK MED SERVITUTSRÄTT
- Js1 SERVICEVÄG
- Js2 TRÄDSÄKRING (SERVITUTET OMFATTAR ÄVEN RÄTT ATT UTANFÖR MARKERAT OMRÅDE AVVERKA DE TRÄD SOM KAN RISKERA JÄRNVÄGENS DRIFT)
- Js3 GRUNDKONSTRUKTIONER
- Js4 PÅSPÄRNINGSPLOTS
- V NYTT VÄGOMRÅDE MED VÄGRÄTT
- J.Vi NY JÄRNVÄGSMARK MED ÄGANDERÄTT OCH NYTT VÄGOMRÅDE MED INSKRÄNKT VÄGRÄTT
- T TILLFÄLLIG NYTTJANDERÄTT

- T1 ETABLERING
- T2 ARBETS- OCH TRANSPORTVÄGAR
- T3 OMLEDNING AV TRAFIK
- T4 ANLÄGGNINGSARBETE

NY ANLÄGGNING

- +YY.Ym NY JÄRNVÄG, SPÄRMITT MED LÄNGDMÄTNINGSTRECK OCH HÖJDSÄTTNING
- YYY+YYY NY VÄG VÄGBANEKANTER MED LÄNGDMÄTNINGSTRECK OCH HÖJDSÄTTNING
- STÄNGSEL, MINST 2 METER ÖVER MARKYTA, HUVUDSAKLIG PLACERING

- NY SPÄRVÄXEL
- BROAR
- NYA PLATTFORMAR SOM BYGS UT

SKYDDSÅTGÄRDER

- SK MARKERING ELLER AVGRÄNSNING AV SKYDDÅTGÄRDER
- SK1 BULLERSKYDDSSKÄRM
- SK2 GENOMSIKTIG BULLERSKYDDSSKÄRM
- SK3 TORRTRUMMA FÖR SMÅ OCH MEDELSTORA DÄGGDJUR
- SK4 STÖDMUR
- SK5 FÄGELAVVISARE
- SK6 SKYDDSRÄL
- SK7 STRANDPASSAGE FÖR SMÅ OCH MEDELSTORA DÄGGDJUR
- SK8 SKYFALLSGENOMLEDNING

ERBJUDANDE OM FASTIGHETSNÄRA BULLERSKYDDSÅTGÄRD FÖR BOSTÄDER UTREDS. SE BILAGA 1 TILL PLANKARTOR
ERBJUDANDE OM FASTIGHETSNÄRA RISKREDUCERANDE ÅTGÄRD AV FASAD UTREDS. KOMPLETTERAS I GRANSKNINGSHANDLING. SE BILAGA 1 TILL PLANKARTOR

VERKSAMHETER/ÅTGÄRDER SOM UNDANTAS FRÅN FÖRBUD ENLIGT MILJÖBALKEN

FÖRBUDEN SOM AVSER VERKSAMHET ELLER ÅTGÄRD INOM GENERELLT BIOTOPSKYDDOMRÅDE (7:11 2 st MILJÖBALKEN) GÄLLER INTE BYGGNAD AV JÄRNVÄG.

SKYLDIGHETEN ATT GÖRA ANMÄLAN FÖR SAMRÅD ENLIGT 12:6 MILJÖBALKEN GÄLLER INTE VERKSAMHETER OCH ÅTGÄRDER SOM BEHOVS FÖR ATT BYGGA VÄGEN/JÄRNVÄGEN OCH SOM FASTSTÄLLS OCH INGÅR I VÄGOMRÅDE FÖR ALLMÄN VÄG/JÄRNVÄGSMARK ELLER OMRÅDE FÖR TILLFÄLLIG NYTTJANDERÄTT.

- MARKERING ELLER AVGRÄNSNING AV BIOTOPSKYDD


SÄRSKILDA BESLUT SOM TAS I SAMBAND MED FASTSTÄLLELSE AV JÄRNVÄGSPLAN

- x x x INDRAGNING AV VÄG FRÅN ALLMÄNT UNDERHÅLL



ÖVRIGA BETECKNINGAR PÅ PLANKARTAN

- BEFINTLIGT
- TRAFIKVERKET'S FASTIGHET FÖR JÄRNVÄGSÄNDAMÅL
- BEFINTLIG BYGGNAD
- BEFINTLIG VÄG
- KOORDINATKRYSS
- TRAKTGRÄNS
- FASTIGHETSGRÄNS
- LEDNINGSRÄTT
- SERVITUT
- GEMENSAMHETSANLÄGGNING
- BEFINTLIG SPÅR
- BÄCK/DIKE
- FÖRNLÄMNING

Ritningsöversikt

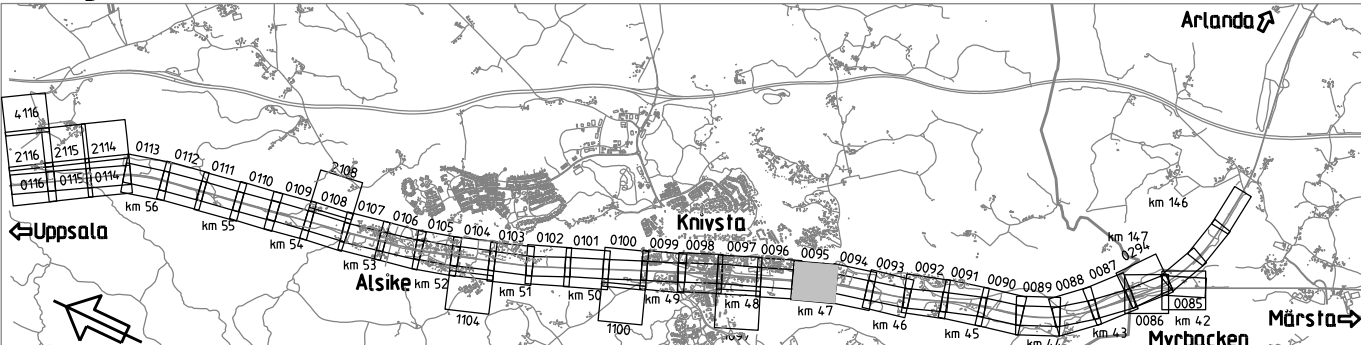

Järnvägsplan			
LEVERANTÖR	www.wsp.com	AVDELNING	5069
UPPDRAGSNUMMER	10344998	KONSTRUKTIONSNUMMER	
GRANSKNINGSSTATUS / SYFTE	För godkännande	ANLÄGGNINGSTYP	Samrådshandling
SKAPAD AV	WSP/T.Andersson Benzein	MARKANSPRÅK	Plankarta
GRANSKAD AV	WSP/T.Baker	SKALA	1:1000
GRANSKAD AV	WSP/S.Saghiri	DATUM	2026-10-20
FORMAT	A1	RITNINGSNUMMER FÖRVALTNING	0095
BLAD	0096	ANMÄRKNING	

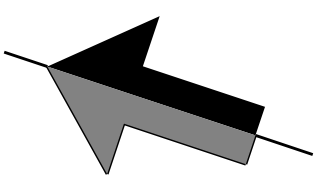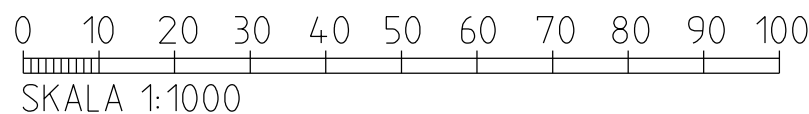

Knivsta

gård

Konnection mot blad 0094

Konnection mot blad 0096

E= 138300 N= 6622200

E= 138600 N= 6622400

E= 138600 N= 6622200

LEDNINGSRÄTT 0330-11/131

38:1>2

S:1>1

12:1

Js1, T2

Js1, T2

Js3, T4

Sk8

Js2

Sk1

KM4.7+ 500

KM4.7+ 400

KM4.7+ 300

KM4.7+ 200

KM4.7+ 100

KM4.7+ 000

KM4.7+ 500

KM4.7+ 400

KM4.7+ 300

KM4.7+ 200

KM4.7+ 100

KM4.7+ 000