



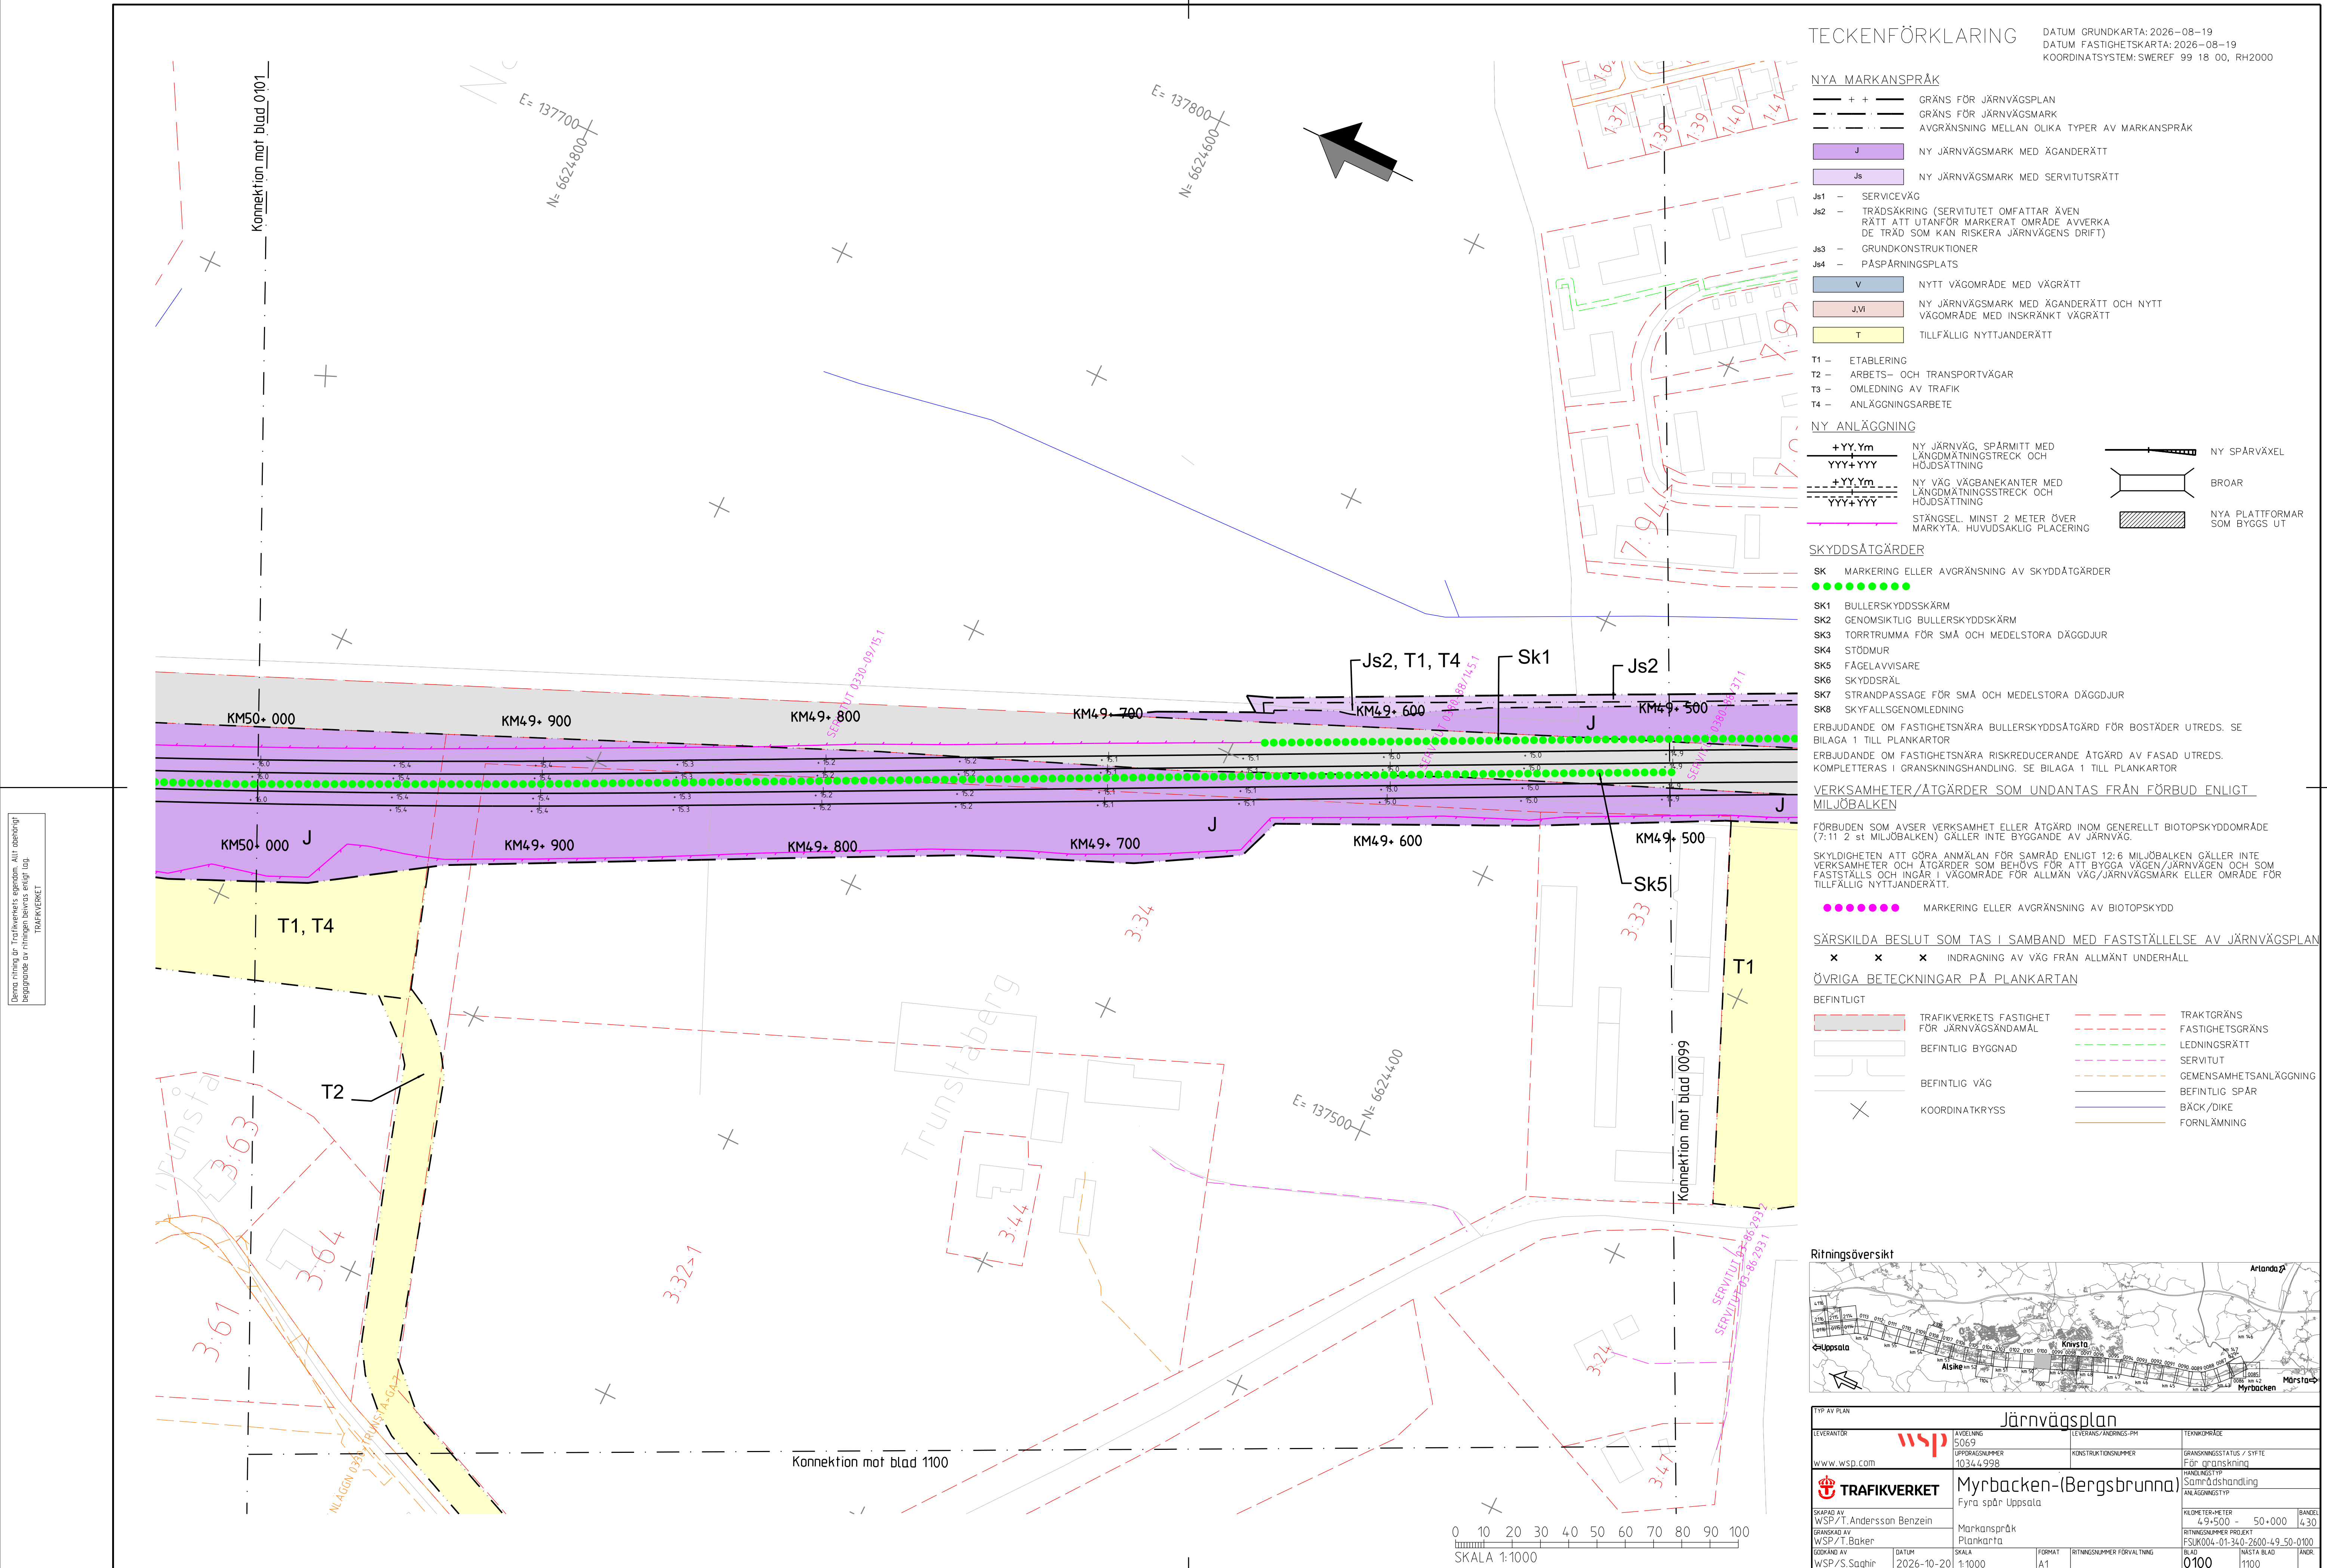

Denning av Trafikverkets egendom. Allt obehörigt
begränsat av rött streck och rött streck
TRAFIKVERKET

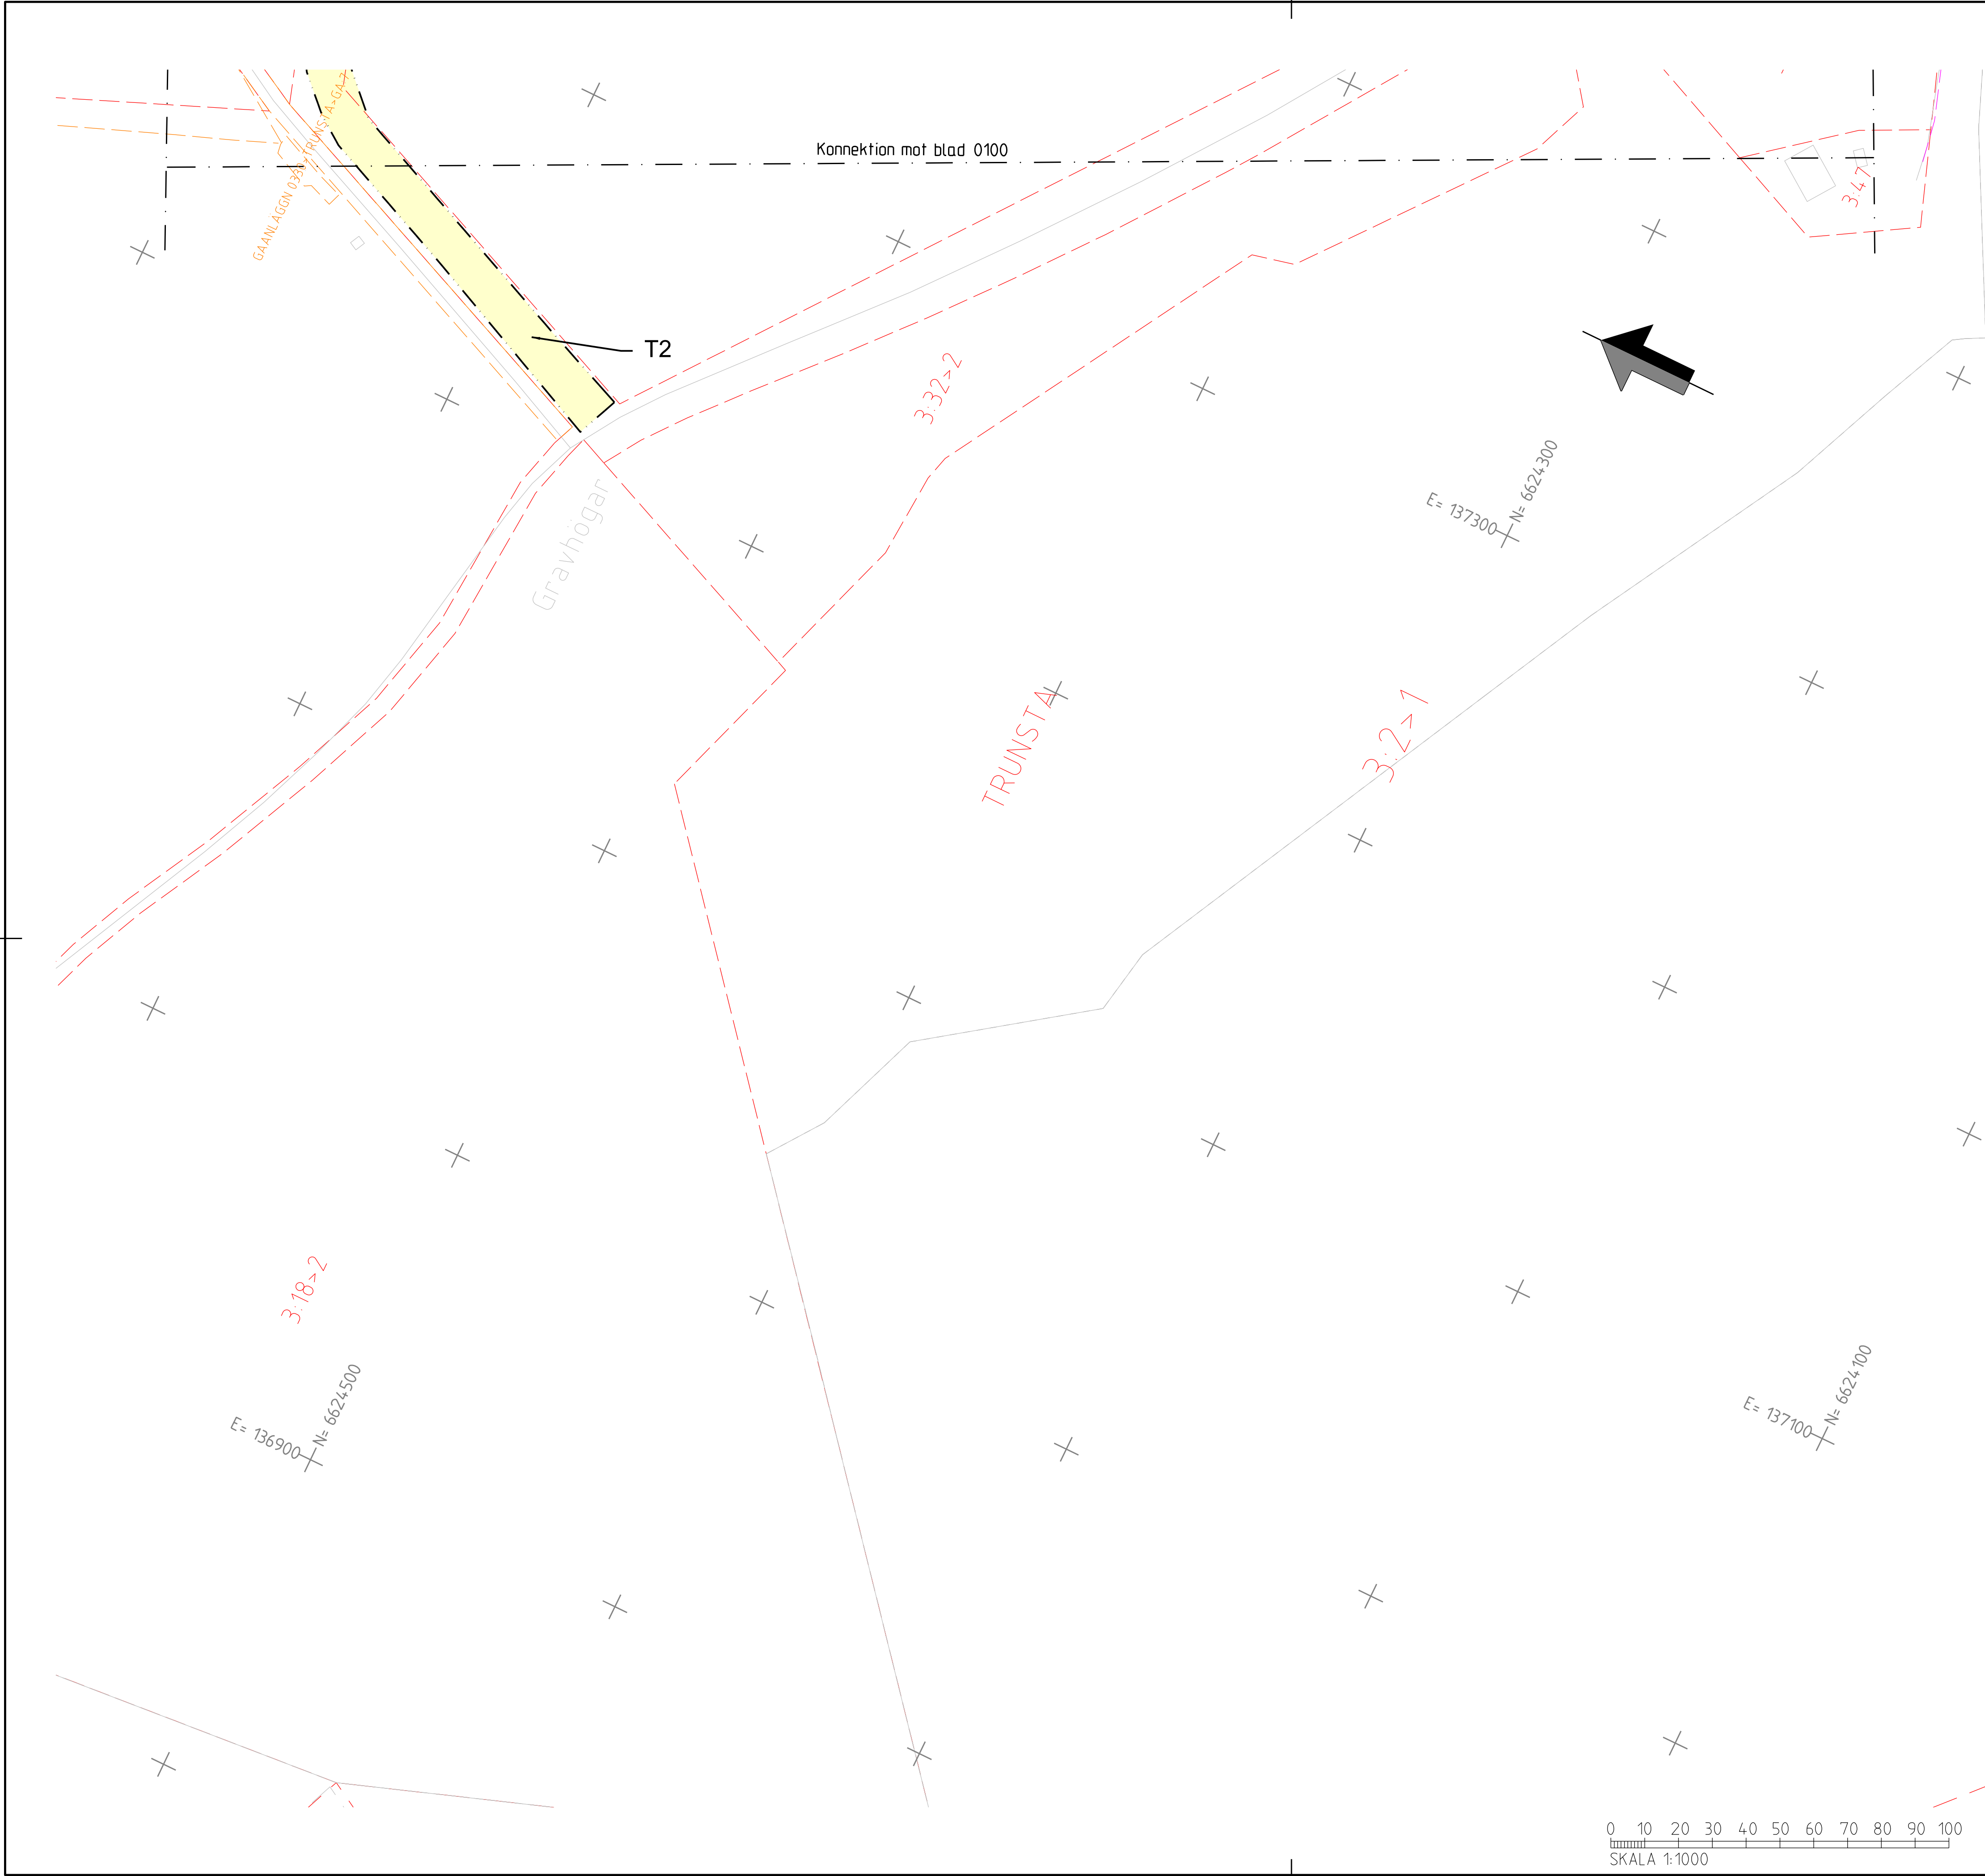

TECKENFÖRKLARING

DATUM GRUNDKARTA: 2026-08-19
DATUM FASTIGHETSKARTA: 2026-08-19
KOORDINATSYSTEM: SWEREF 99 18 00, RH2000

NYA MARKANSPRÅK

- GRÄNS FÖR JÄRNVÄGSPLAN
- GRÄNS FÖR JÄRNVÄGSMARK
- AVGRÄNSNING MELLAN OLIKA TYPER AV MARKANSPRÅK

- NY JÄRNVÄGSMARK MED ÄGANDERÄTT
- NY JÄRNVÄGSMARK MED SERVITUTSRÄTT

- Js1 - SERVICEVÄG
- Js2 - TRÄDSÄKRING (SERVITUTET OMFATTAR ÄVEN RÄTT ATT UTANFÖR MARKERAT OMRÅDE AVVERKA DE TRÄD SOM KAN RISKERA JÄRNVÄGENS DRIFT)
- Js3 - GRUNDKONSTRUKTIONER
- Js4 - PÅSPÄRNINGSPLOTS

- V - NYTT VÄGOMRÅDE MED VÄGRÄTT
- J.VI - NY JÄRNVÄGSMARK MED ÄGANDERÄTT OCH NYTT VÄGOMRÅDE MED INSKRÄNKT VÄGRÄTT
- T - TILLFÄLLIG NYTTJANDERÄTT

- T1 - ETABLERING
- T2 - ARBETS- OCH TRANSPORTVÄGAR
- T3 - OMLEDNING AV TRAFIK
- T4 - ANLÄGGNINGSARBETE

NY ANLÄGGNING

- +YY.Ym - NY JÄRNVÄG, SPÄRMITT MED LÄNGDMÄTNINGSSTRECK OCH HÖJDSÄTTNING
- YYY+YYY - NY VÄG VÄGBANEKANTER MED LÄNGDMÄTNINGSSTRECK OCH HÖJDSÄTTNING
- +YY.Ym - NY VÄG VÄGBANEKANTER MED LÄNGDMÄTNINGSSTRECK OCH HÖJDSÄTTNING
- YYY+YYY - NY VÄG VÄGBANEKANTER MED LÄNGDMÄTNINGSSTRECK OCH HÖJDSÄTTNING
- STÄNGSEL, MINST 2 METER ÖVER MARKYTÅ, HUVUDSAKLIG PLACERING

- NY SPÄRVÄXEL
- BROAR
- NYA PLATTFORMAR SOM BYGGS UT

SKYDDSAÖGÄRDER

- SK - MARKERING ELLER AVGRÄNSNING AV SKYDDAÖGÄRDER
- SK1 - BULLERSKYDDSSKÄRM
- SK2 - GENOMSIKTIG BULLERSKYDDSSKÄRM
- SK3 - TORRTRUMMA FÖR SMÅ OCH MEDELSTORA DÄGGDJUR
- SK4 - STÖDMUR
- SK5 - FÄGELAVVISARE
- SK6 - SKYDDSRÄL
- SK7 - STRANDPASSAGE FÖR SMÅ OCH MEDELSTORA DÄGGDJUR
- SK8 - SKYFALLSGENOMLEDNING

ERBJUDANDE OM FASTIGHETSNÄRA BULLERSKYDDSAÖGÄRD FÖR BOSTÄDER UTREDS. SE BILAGA 1 TILL PLANKARTOR

ERBJUDANDE OM FASTIGHETSNÄRA RISKREDUCERANDE AÖGÄRD AV FASAD UTREDS. KOMPLETTERAS I GRÄNSKNINGSHANDLING. SE BILAGA 1 TILL PLANKARTOR

VERKSAMHETER/ÄÖGÄRDER SOM UNDANTAS FRÄN FÖRBUD ENLIGT MILJÖBALKEN

FÖRBUDEN SOM AVSER VERKSAMHET ELLER ÄÖGÄRD INOM GENERELLT BIOTOPSKYDDOMRÄDE (7:11 2 st MILJÖBALKEN) GÄLLER INTE BYGGANDE AV JÄRNVÄG.

SKYLDIGHETEN ATT GÖRA ANMÄLAN FÖR SAMRÄD ENLIGT 12:6 MILJÖBALKEN GÄLLER INTE VERKSAMHETER OCH ÄÖGÄRDER SOM BEHÖVS FÖR ATT BYGGA VÄGEN/JÄRNVÄGEN OCH SOM FASTSTÄLLS OCH INGÄR I VÄGOMRÄDE FÖR ALLMÄN VÄG/JÄRNVÄGSMARK ELLER OMRÄDE FÖR TILLFÄLLIG NYTTJANDERÄTT.

- MARKERING ELLER AVGRÄNSNING AV BIOTOPSKYDD


SÄRSKILDA BESLUT SOM TAS I SAMBAND MED FASTSTÄLLELSE AV JÄRNVÄGSPLAN

- x x x - INDRAGNING AV VÄG FRÄN ALLMÄNT UNDERHÄLL

ÖVRIGA BETECKNINGAR PÄ PLANKARTAN


- BEFINTLIGT
- TRAFIKVERKET'S FASTIGHET FÖR JÄRNVÄGSÄNDAMÄL
- BEFINTLIG BYGGNAD
- BEFINTLIG VÄG
- KOORDINATKRYSS
- TRAKTGRÄNS
- FASTIGHETSGRÄNS
- LEDNINGSRÄTT
- SERVITUT
- GEMENSAMHETSANLÄGGNING
- BEFINTLIG SPÄR
- BÄCK/DIKE
- FÖRNLÄMNING

Ritningsöversikt

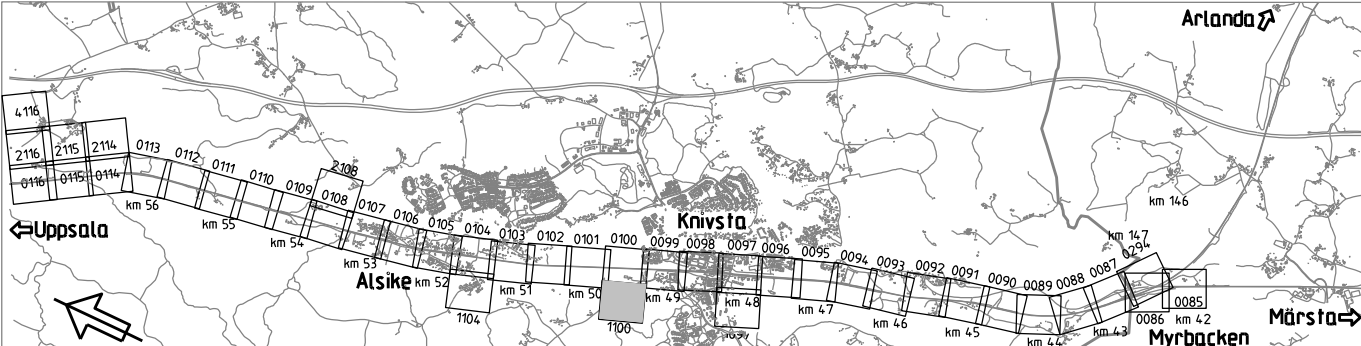

TYP AV PLAN			
Järnvägsplan		TEKNISÖRÄGE	
LEVERANTÖR	WSP	ANVÄNDNING	5069
www.wsp.com	UPPERAGSNUMMER	KONSTRUKTIONSNUMMER	10344998
SKAPAD AV	WSP/T.Andersson Benzein	GRÄNSKNINGSSTATUS / SYFTE	För gr. översiktning
GRANSKAD AV	WSP/T.Baker	HANDLIGSTYP	Samrådshandling
ÖVERKAD AV	WSP/S.Saghir	ANLÄGGNINGSTYP	Fyra spär Uppsala
DATUM	2026-10-20	SKALA	1:1000
FORMAT	A1	RITNINGSNUMMER FÖRVALTNING	1100
ANMÄRKNING			

Den här ritning är Trafikverkets egendom. Allt obehörigt
begärskrav av rättslig skydd enligt lag.
TRAFIKVERKET

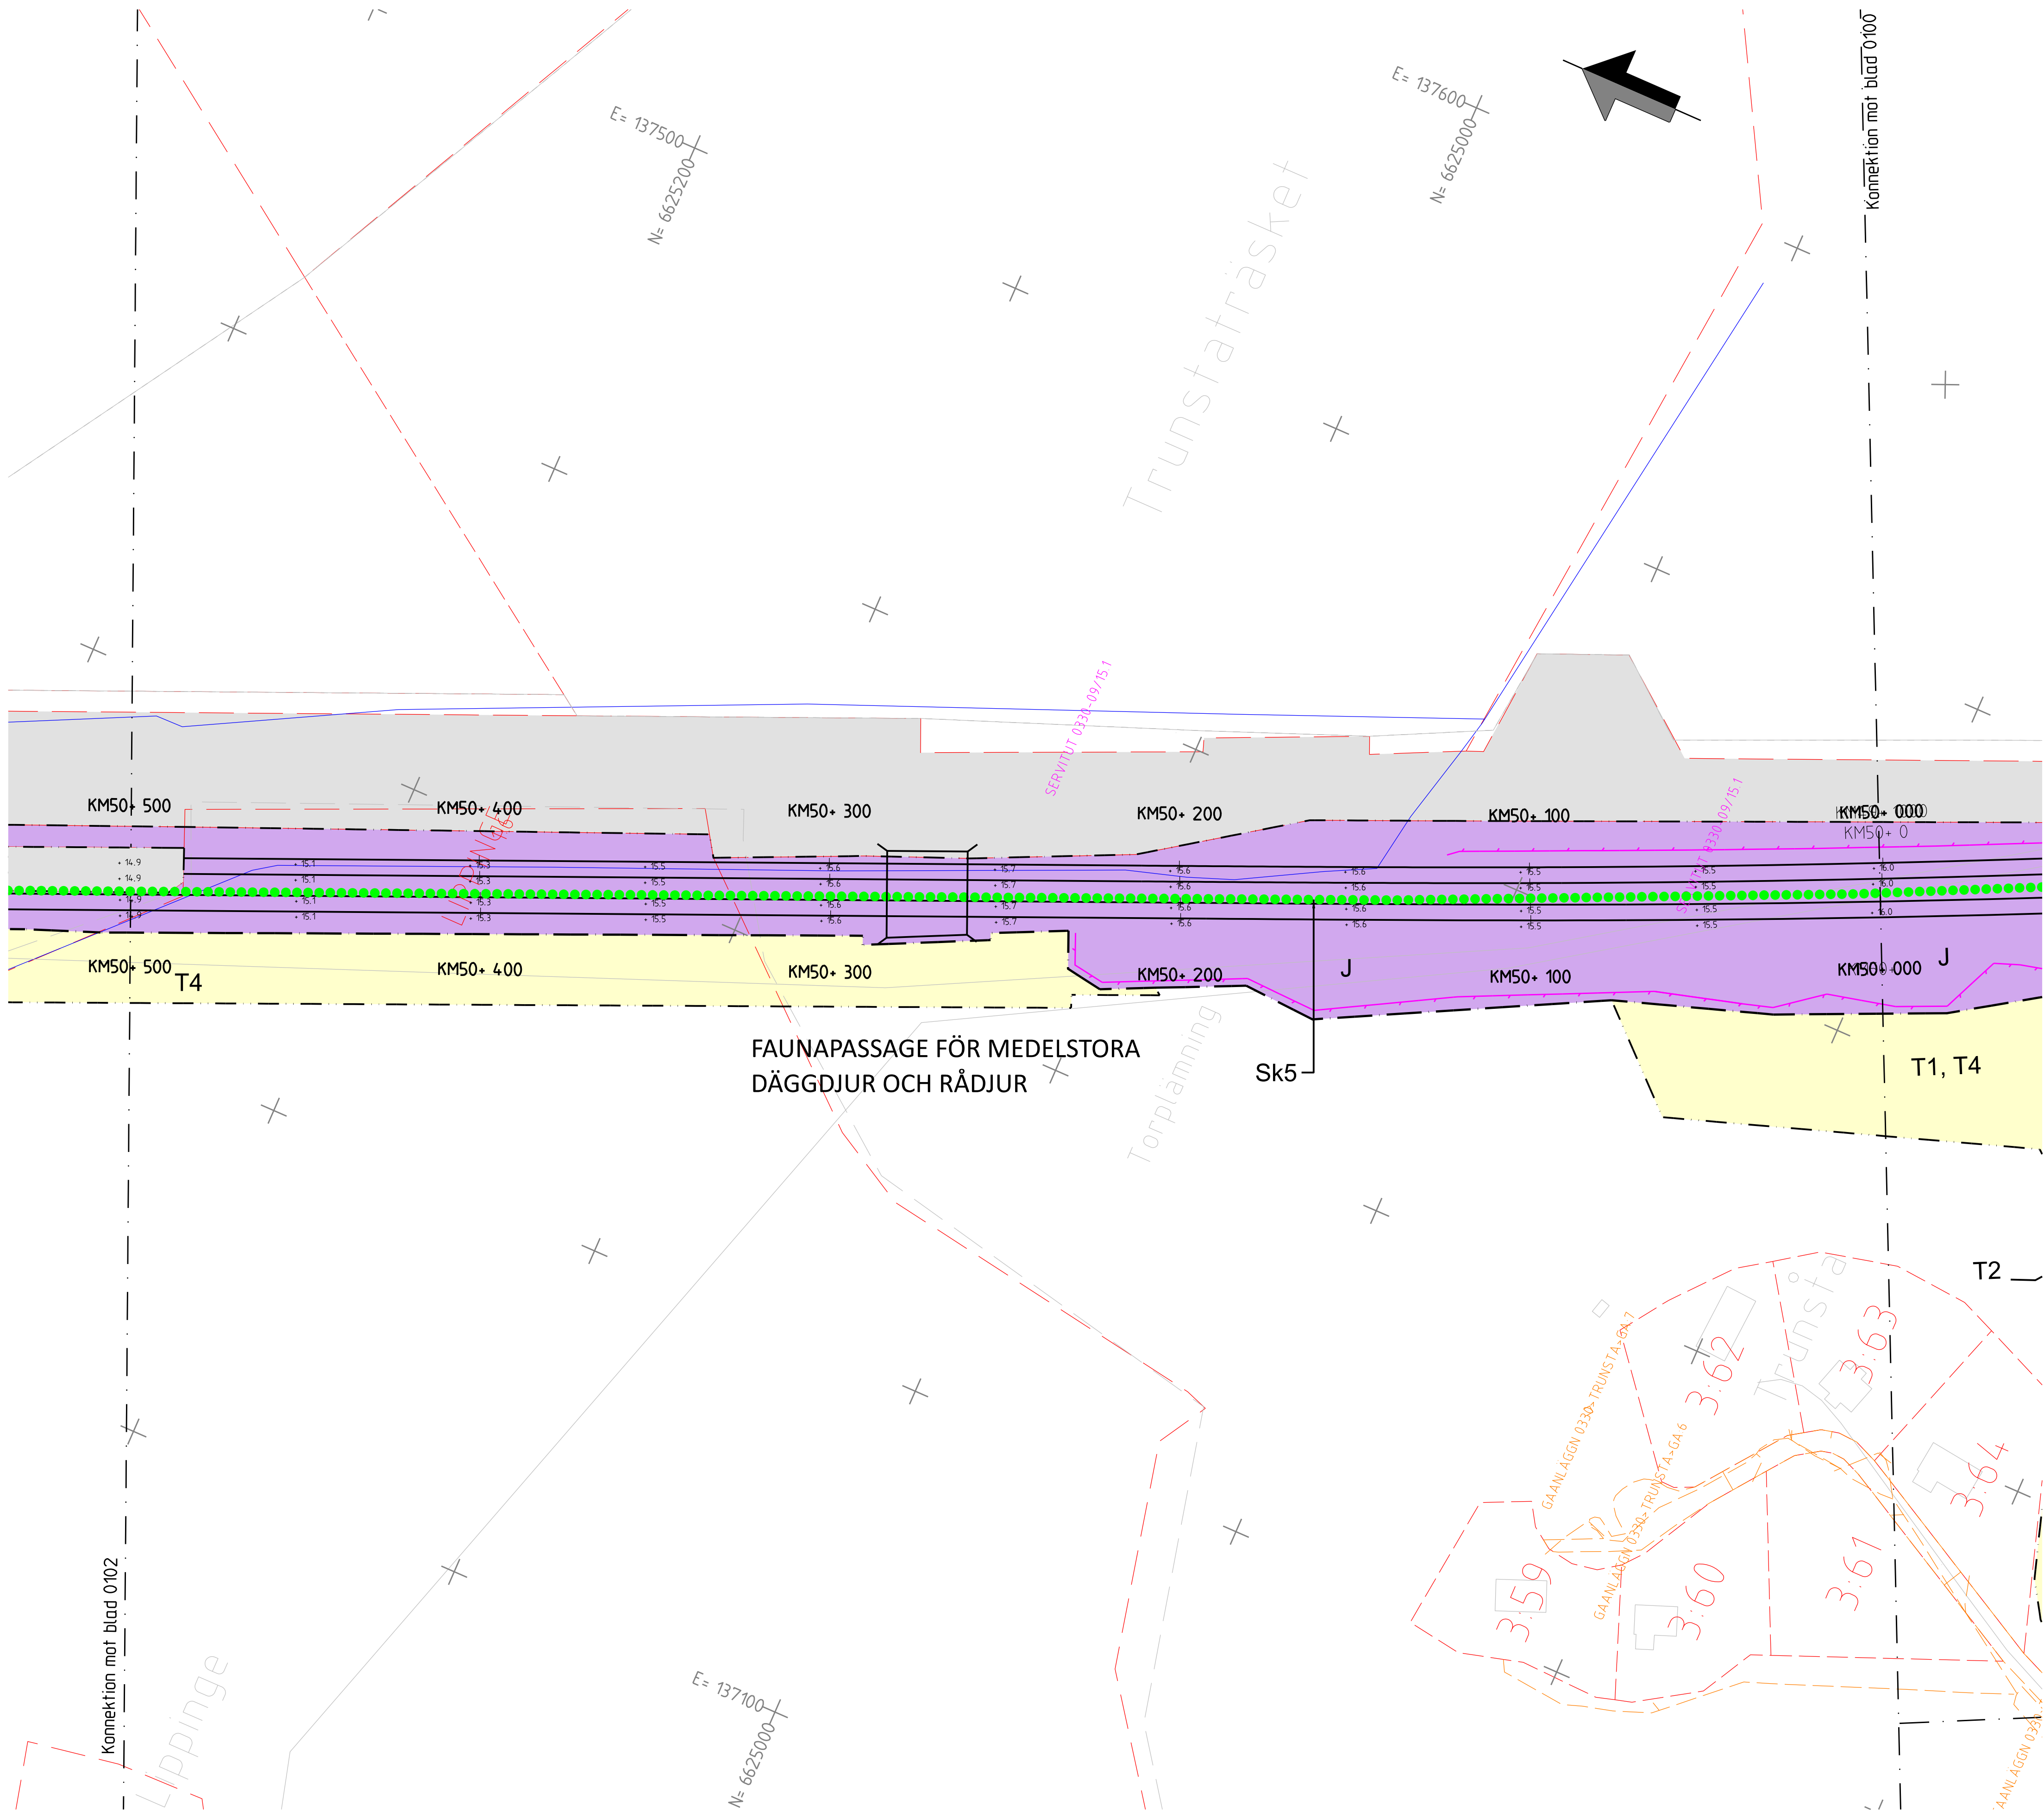

TECKENFÖRKLARING

DATUM GRUNDKARTA: 2026-08-19
DATUM FASTIGHETSKARTA: 2026-08-19
KOORDINATSYSTEM: SWEREF 99 18 00, RH2000

NYA MARKANSPRÅK

- GRÄNS FÖR JÄRNVÄGSPLAN
- GRÄNS FÖR JÄRNVÄGSMARK
- AVGRÄNSNING MELLAN OLIKA TYPER AV MARKANSPRÅK

- J NY JÄRNVÄGSMARK MED ÄGANDERÄTT
- Js NY JÄRNVÄGSMARK MED SERVITUTSRÄTT

- Js1 SERVICEVÄG
- Js2 TRÄDSÄKRING (SERVITUTET OMFATTAR ÄVEN RÄTT ATT UTANFÖR MARKERAT OMRÅDE AVVERKA DE TRÄD SOM KAN RISKERA JÄRNVÄGENS DRIFT)
- Js3 GRUNDKONSTRUKTIONER
- Js4 PÅSPÄNNINGSPLATS

- V NYTT VÄGOMRÅDE MED VÄGRÄTT
- J.VI NY JÄRNVÄGSMARK MED ÄGANDERÄTT OCH NYTT VÄGOMRÅDE MED INSKRÄNKT VÄGRÄTT
- T TILLFÄLLIG NYTTJANDERÄTT

- T1 ETABLERING
- T2 ARBETS- OCH TRANSPORTVÄGAR
- T3 OMLEDNING AV TRAFIK
- T4 ANLÄGGNINGSARBETE

NY ANLÄGGNING

- +YY.Ym NY JÄRNVÄG, SPÄRMITT MED LÄNGDMÄTNINGSTRECK OCH HÖJDSÄTTNING
- +YY.Ym NY VÄG VÄGBANEKANTER MED LÄNGDMÄTNINGSTRECK OCH HÖJDSÄTTNING
- +YY.Ym STÄNGSEL, MINST 2 METER ÖVER MARKYTA, HUVUDSAKLIG PLACERING

- NY SPÄRVÄXEL
- BROAR
- NYA PLATTFORMAR SOM BYGGS UT

SKYDDSATGÄRDER

- SK MARKERING ELLER AVGRÄNSNING AV SKYDDATGÄRDER
- SK1 BULLERSKYDDSSKÄRM
- SK2 GENOMSIKTLIG BULLERSKYDDSSKÄRM
- SK3 TORRTRUMMA FÖR SMÅ OCH MEDELSTORA DÄGGDJUR
- SK4 STÖDMUR
- SK5 FÄGELAVVISARE
- SK6 SKYDDSRÄL
- SK7 STRANDPASSAGE FÖR SMÅ OCH MEDELSTORA DÄGGDJUR
- SK8 SKYFALLSGENOMLEDNING

ERBJUDANDE OM FASTIGHETSNÄRA BULLERSKYDDSATGÄRD FÖR BOSTÄDER UTREDS, SE BILAGA 1 TILL PLANKARTOR
ERBJUDANDE OM FASTIGHETSNÄRA RISKREDUCERANDE ÅTGÄRD AV FASAD UTREDS, KOMPLETTERAS I GRANSKNINGSHANDLING, SE BILAGA 1 TILL PLANKARTOR

VERKSAMHETER/ÅTGÄRDER SOM UNDANTAS FRÅN FÖRBUD ENLIGT MILJÖBALKEN

FÖRBUDEN SOM AVSER VERKSAMHET ELLER ÅTGÄRD INOM GENERELLT BIOTOPSKYDDOMRÅDE (7:11 2 st MILJÖBALKEN) GÄLLER INTE BYGGANDE AV JÄRNVÄG.

SKYLDIGHETEN ATT GÖRA ANMÄLAN FÖR SAMRÅD ENLIGT 12:6 MILJÖBALKEN GÄLLER INTE VERKSAMHETER OCH ÅTGÄRDER SOM BEHÖVS FÖR ATT BYGGA VÄGEN/JÄRNVÄGEN OCH SOM FASTSTÄLLS OCH INGÅR I VÄGOMRÅDE FÖR ALLMÄN VÄG/JÄRNVÄGSMARK ELLER OMRÅDE FÖR TILLFÄLLIG NYTTJANDERÄTT.

- MARKERING ELLER AVGRÄNSNING AV BIOTOPSKYDD


SÄRSKILDA BESLUT SOM TAS I SAMBAND MED FASTSTÄLLELSE AV JÄRNVÄGSPLAN

- x x x INDRAGNING AV VÄG FRÅN ALLMÄNT UNDERHÅLL

ÖVRIGA BETECKNINGAR PÅ PLANKARTAN

- BEFINTLIG TRAFIKVERKETS FASTIGHET FÖR JÄRNVÄGSÄNDAMÅL
- BEFINTLIG BYGGNAD
- BEFINTLIG VÄG
- KOORDINATKRYSS
- TRAKTGRÄNS
- FASTIGHETSGRÄNS
- LEDNINGSRÄTT
- SERVITUT
- GEMENSAMHETSANLÄGGNING
- BEFINTLIG SPÅR
- BÄCK/DIKE
- FÖRNLÄMNING

Ritningsöversikt

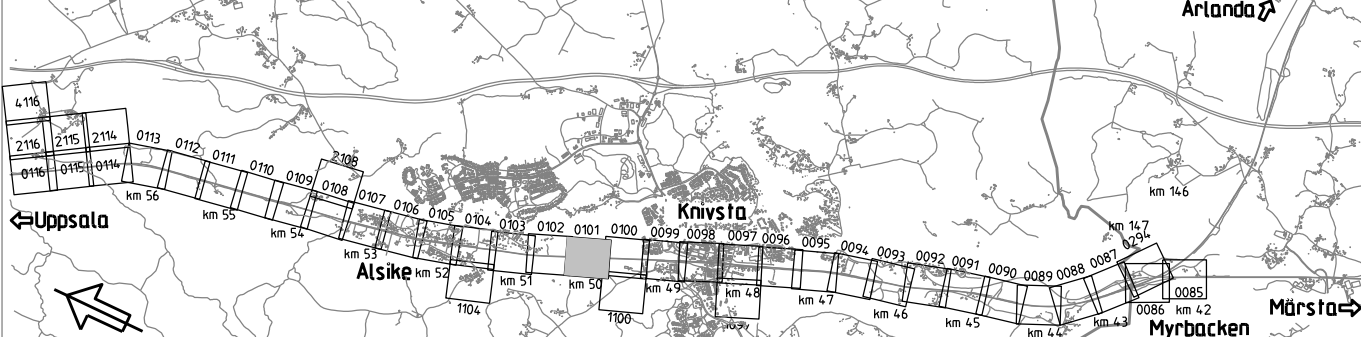

TYP AV PLAN			
LEVERANTÖR	www.wsp.com	ANVÄNDNING	Järnvägsplan
SKAPAD AV	WSP/T.Andersson Benzein	LEVERANS/ÄNDRING-FM	5069
GRANSKAD AV	WSP/T.Baker	KONSTRUKTIONSNUMMER	10344998
DOCKAD AV	WSP/S.Saghir	GRANSKNINGSSTATUS / SYFTE	För granskning
		HANDLISTYP	Samrådshandling
		ANLÄGGNINGSTYP	Fyra spår Uppsala
		MILJÖTERAPIETER	50-000 - 50-500
		SKALA	1:1000
		FORMAT	A1
		RITNINGSNUMMER FÖRVALTNING	0101
		BLAD	0102
		ANMÄRKNING	

TECKENFÖRKLARING

DATUM GRUNDKARTA: 2026-08-19
DATUM FASTIGHETSKARTA: 2026-08-19
KOORDINATSYSTEM: SWEREF 99 18 00, RH2000

NYA MARKANSPRÅK

- GRÄNS FÖR JÄRNVÄGSPLAN
- GRÄNS FÖR JÄRNVÄGSMARK
- AVGRÄNSNING MELLAN OLIKA TYPER AV MARKANSPRÅK

- NY JÄRNVÄGSMARK MED ÄGANDERÄTT
- NY JÄRNVÄGSMARK MED SERVITUTSRÄTT

- Js1 - SERVICEVÄG
- Js2 - TRÄDSÄKRING (SERVITUTET OMFATTAR ÄVEN RÄTT ATT UTANFÖR MARKERAT OMRADE AVVERKA DE TRÄD SOM KAN RISKERA JÄRNVÄGENS DRIFT)
- Js3 - GRUNDKONSTRUKTIONER
- Js4 - PÅSPÄRNINGSPLOTS

- V - NYTT VÄGOMRÅDE MED VÄGRÄTT
- J.VI - NY JÄRNVÄGSMARK MED ÄGANDERÄTT OCH NYTT VÄGOMRÅDE MED INSKRÄNKT VÄGRÄTT
- T - TILLFÄLLIG NYTTJANDERÄTT

- T1 - ETABLERING
- T2 - ARBETS- OCH TRANSPORTVÄGAR
- T3 - OMLEDNING AV TRAFIK
- T4 - ANLÄGGNINGSARBETE

NY ANLÄGGNING

- +YY.Ym - NY JÄRNVÄG, SPÄRMITT MED LÄNGDMÄTNINGSTRECK OCH HÖJDSÄTTNING
- +YY.Ym - NY VÄG VÄGBANEKANTER MED LÄNGDMÄTNINGSTRECK OCH HÖJDSÄTTNING
- YYY.Ym - STÄNGSEL, MINST 2 METER ÖVER MARKYTÅ, HUVUDSAKLIG PLACERING

- NY SPÄRVÄXEL
- BROAR
- NYA PLATTFORMAR SOM BYGGS UT

SKYDDSGÄRDER

- SK - MARKERING ELLER AVGRÄNSNING AV SKYDDSGÄRDER

- SK1 - BULLERSKYDDSSKÄRM
- SK2 - GENOMSIKTLIG BULLERSKYDDSSKÄRM
- SK3 - TORRTRUMMA FÖR SMÅ OCH MEDELSTORA DÄGGDJUR
- SK4 - STÖDMUR
- SK5 - FÄGELAVVISARE
- SK6 - SKYDDSRÄL
- SK7 - STRANDPASSAGE FÖR SMÅ OCH MEDELSTORA DÄGGDJUR
- SK8 - SKYFALLSGENOMLEDNING

ERBJUDANDE OM FASTIGHETSNÄRA BULLERSKYDDSGÄRD FÖR BOSTÄDER UTREDS. SE BILAGA 1 TILL PLANKARTOR

ERBJUDANDE OM FASTIGHETSNÄRA RISKREDUCERANDE ÅTGÄRD AV FASAD UTREDS. KOMPLETTERAS I GRANSKNINGSHANDLING. SE BILAGA 1 TILL PLANKARTOR

VERKSAMHETER/ÅTGÄRDER SOM UNDANTAS FRÅN FÖRBUD ENLIGT MILJÖBALKEN

FÖRBUDEN SOM AVSER VERKSAMHET ELLER ÅTGÄRD INOM GENERELLT BIOTOPSKYDDOMRÅDE (7:11 2 § MILJÖBALKEN) GÄLLER INTE BYGGANDE AV JÄRNVÄG.

SKYLDIGHETEN ATT GÖRA ANMÄLAN FÖR SAMRÅD ENLIGT 12:6 MILJÖBALKEN GÄLLER INTE VERKSAMHETER OCH ÅTGÄRDER SOM BEHOVS FÖR ATT BYGGA VÄGEN/JÄRNVÄGEN OCH SOM FASTSTÄLLS OCH INGÅR I VÄGOMRÅDE FÖR ALLMÄN VÄG/JÄRNVÄGSMARK ELLER OMRADE FÖR TILLFÄLLIG NYTTJANDERÄTT.

- MARKERING ELLER AVGRÄNSNING AV BIOTOPSKYDD


SÄRSKILDA BESLUT SOM TAS I SAMBAND MED FASTSTÄLLELSE AV JÄRNVÄGSPLAN

- x x x - INDRAGNING AV VÄG FRÅN ALLMÄNT UNDERHÅLL



ÖVRIGA BETECKNINGAR PÅ PLANKARTAN

- BEFINTLIG TRAFIKVERKETS FASTIGHET FÖR JÄRNVÄGSÄNDAMÅL
- BEFINTLIG BYGGNAD
- BEFINTLIG VÄG
- KOORDINATKRYSS
- TRAKTGRÄNS
- FASTIGHETSGRÄNS
- LEDNINGSRÄTT
- SERVITUT
- GEMENSAMHETSANLÄGGNING
- BEFINTLIG SPÅR
- BÄCK/DIKE
- FÖRNLÄMNING

Ritningsöversikt

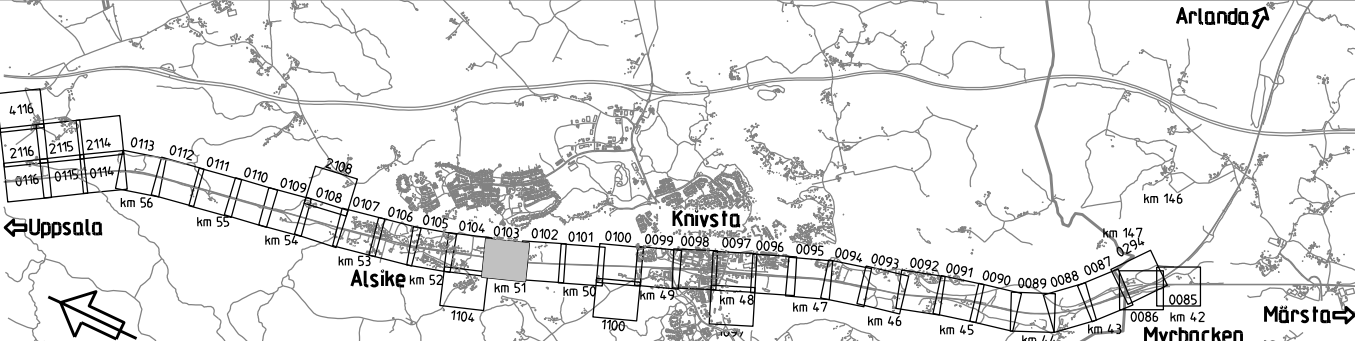

Järnvägsplan			
LEVERANTÖR	www.wsp.com	AVDELNING	5069
UPPDRAGSNUMMER	10344998	KONSTRUKTIONSNUMMER	
GRANSKAD AV	WSP/T.Andersson Benzein	GRANSKNINGSSTATUS / SYFTE	För godkännande
GRANSKAD AV	WSP/T.Baker	HANDLISTYP	Samrådshandling
GRANSKAD AV	WSP/S.Saghir	ANLÄGGNINGSTYP	Fyra spår Uppsala
DATUM	2026-10-20	FORMAT	A1
SKALA	1:1000	RITNINGSNUMMER FÖRVALTNING	0103
SKALA	1:1000	ANLÄGGNINGSTYP	0104
SKALA	1:1000	ANLÄGGNINGSTYP	0104

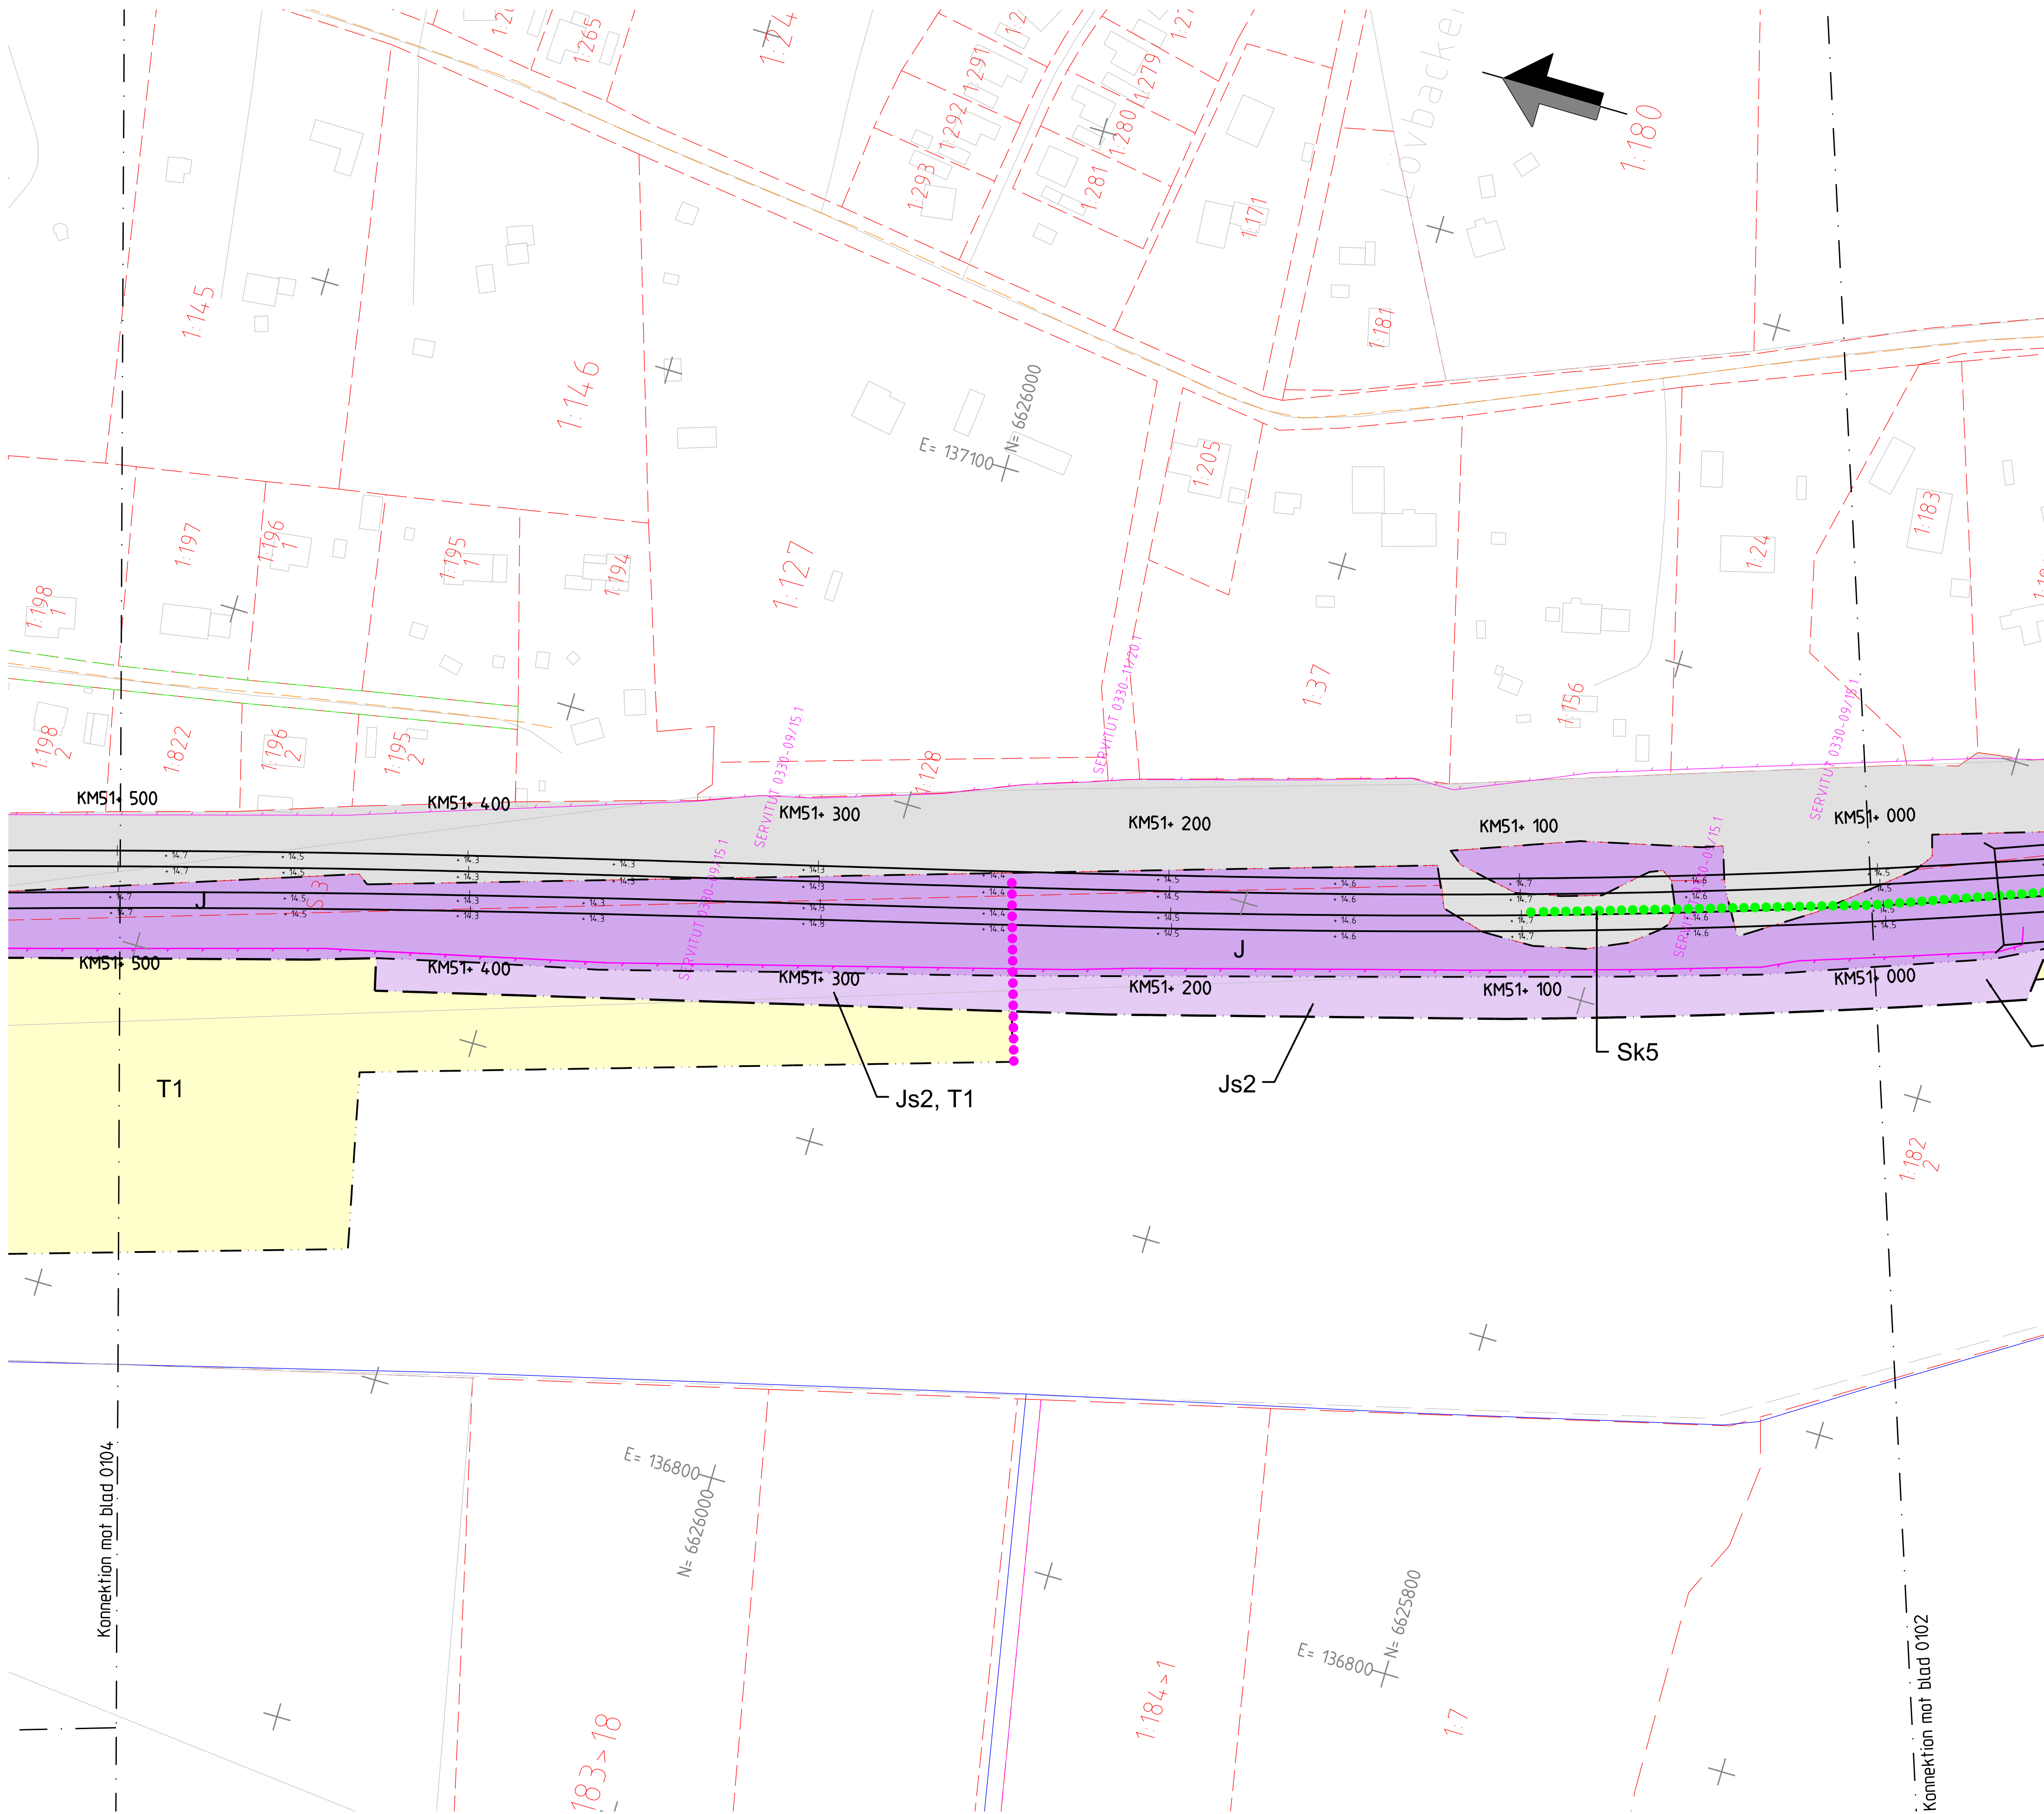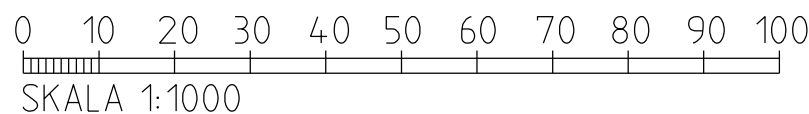

Den här ritningen är Trafikverkets egendom. Allt obehörigt
begagnande av ritningsuppgifter är straffbart enligt
TRAFIKVERKET