



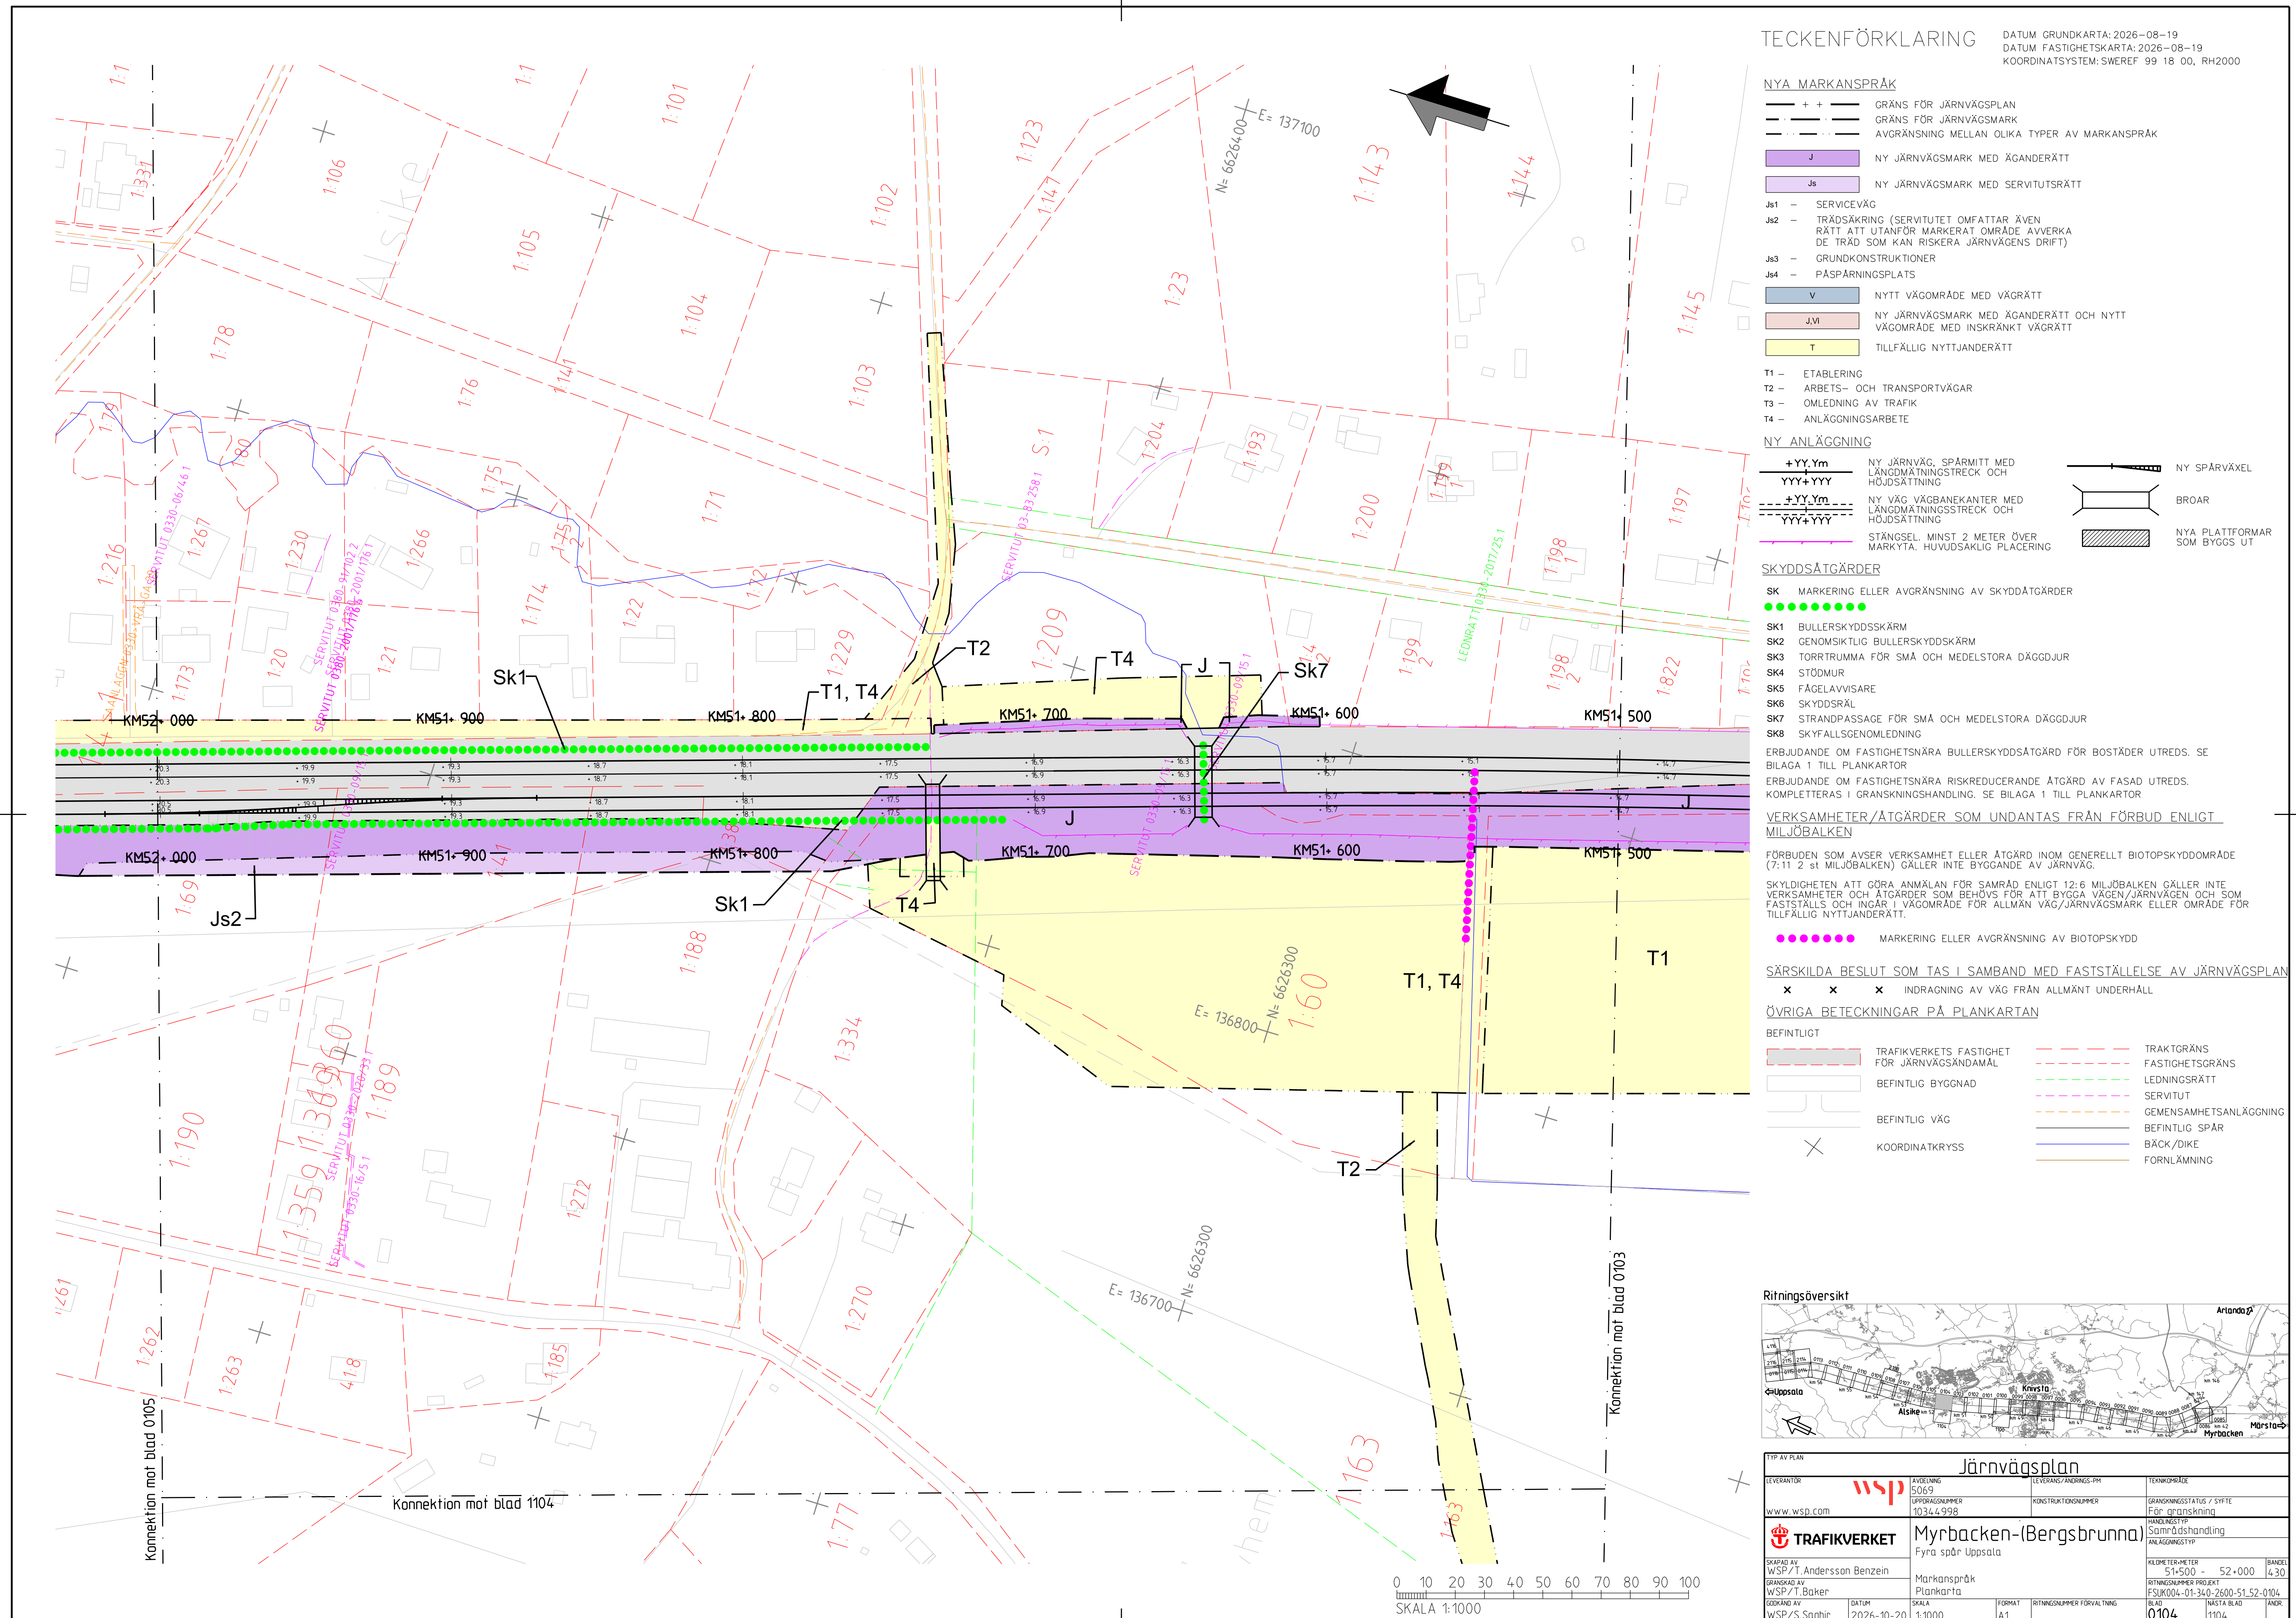

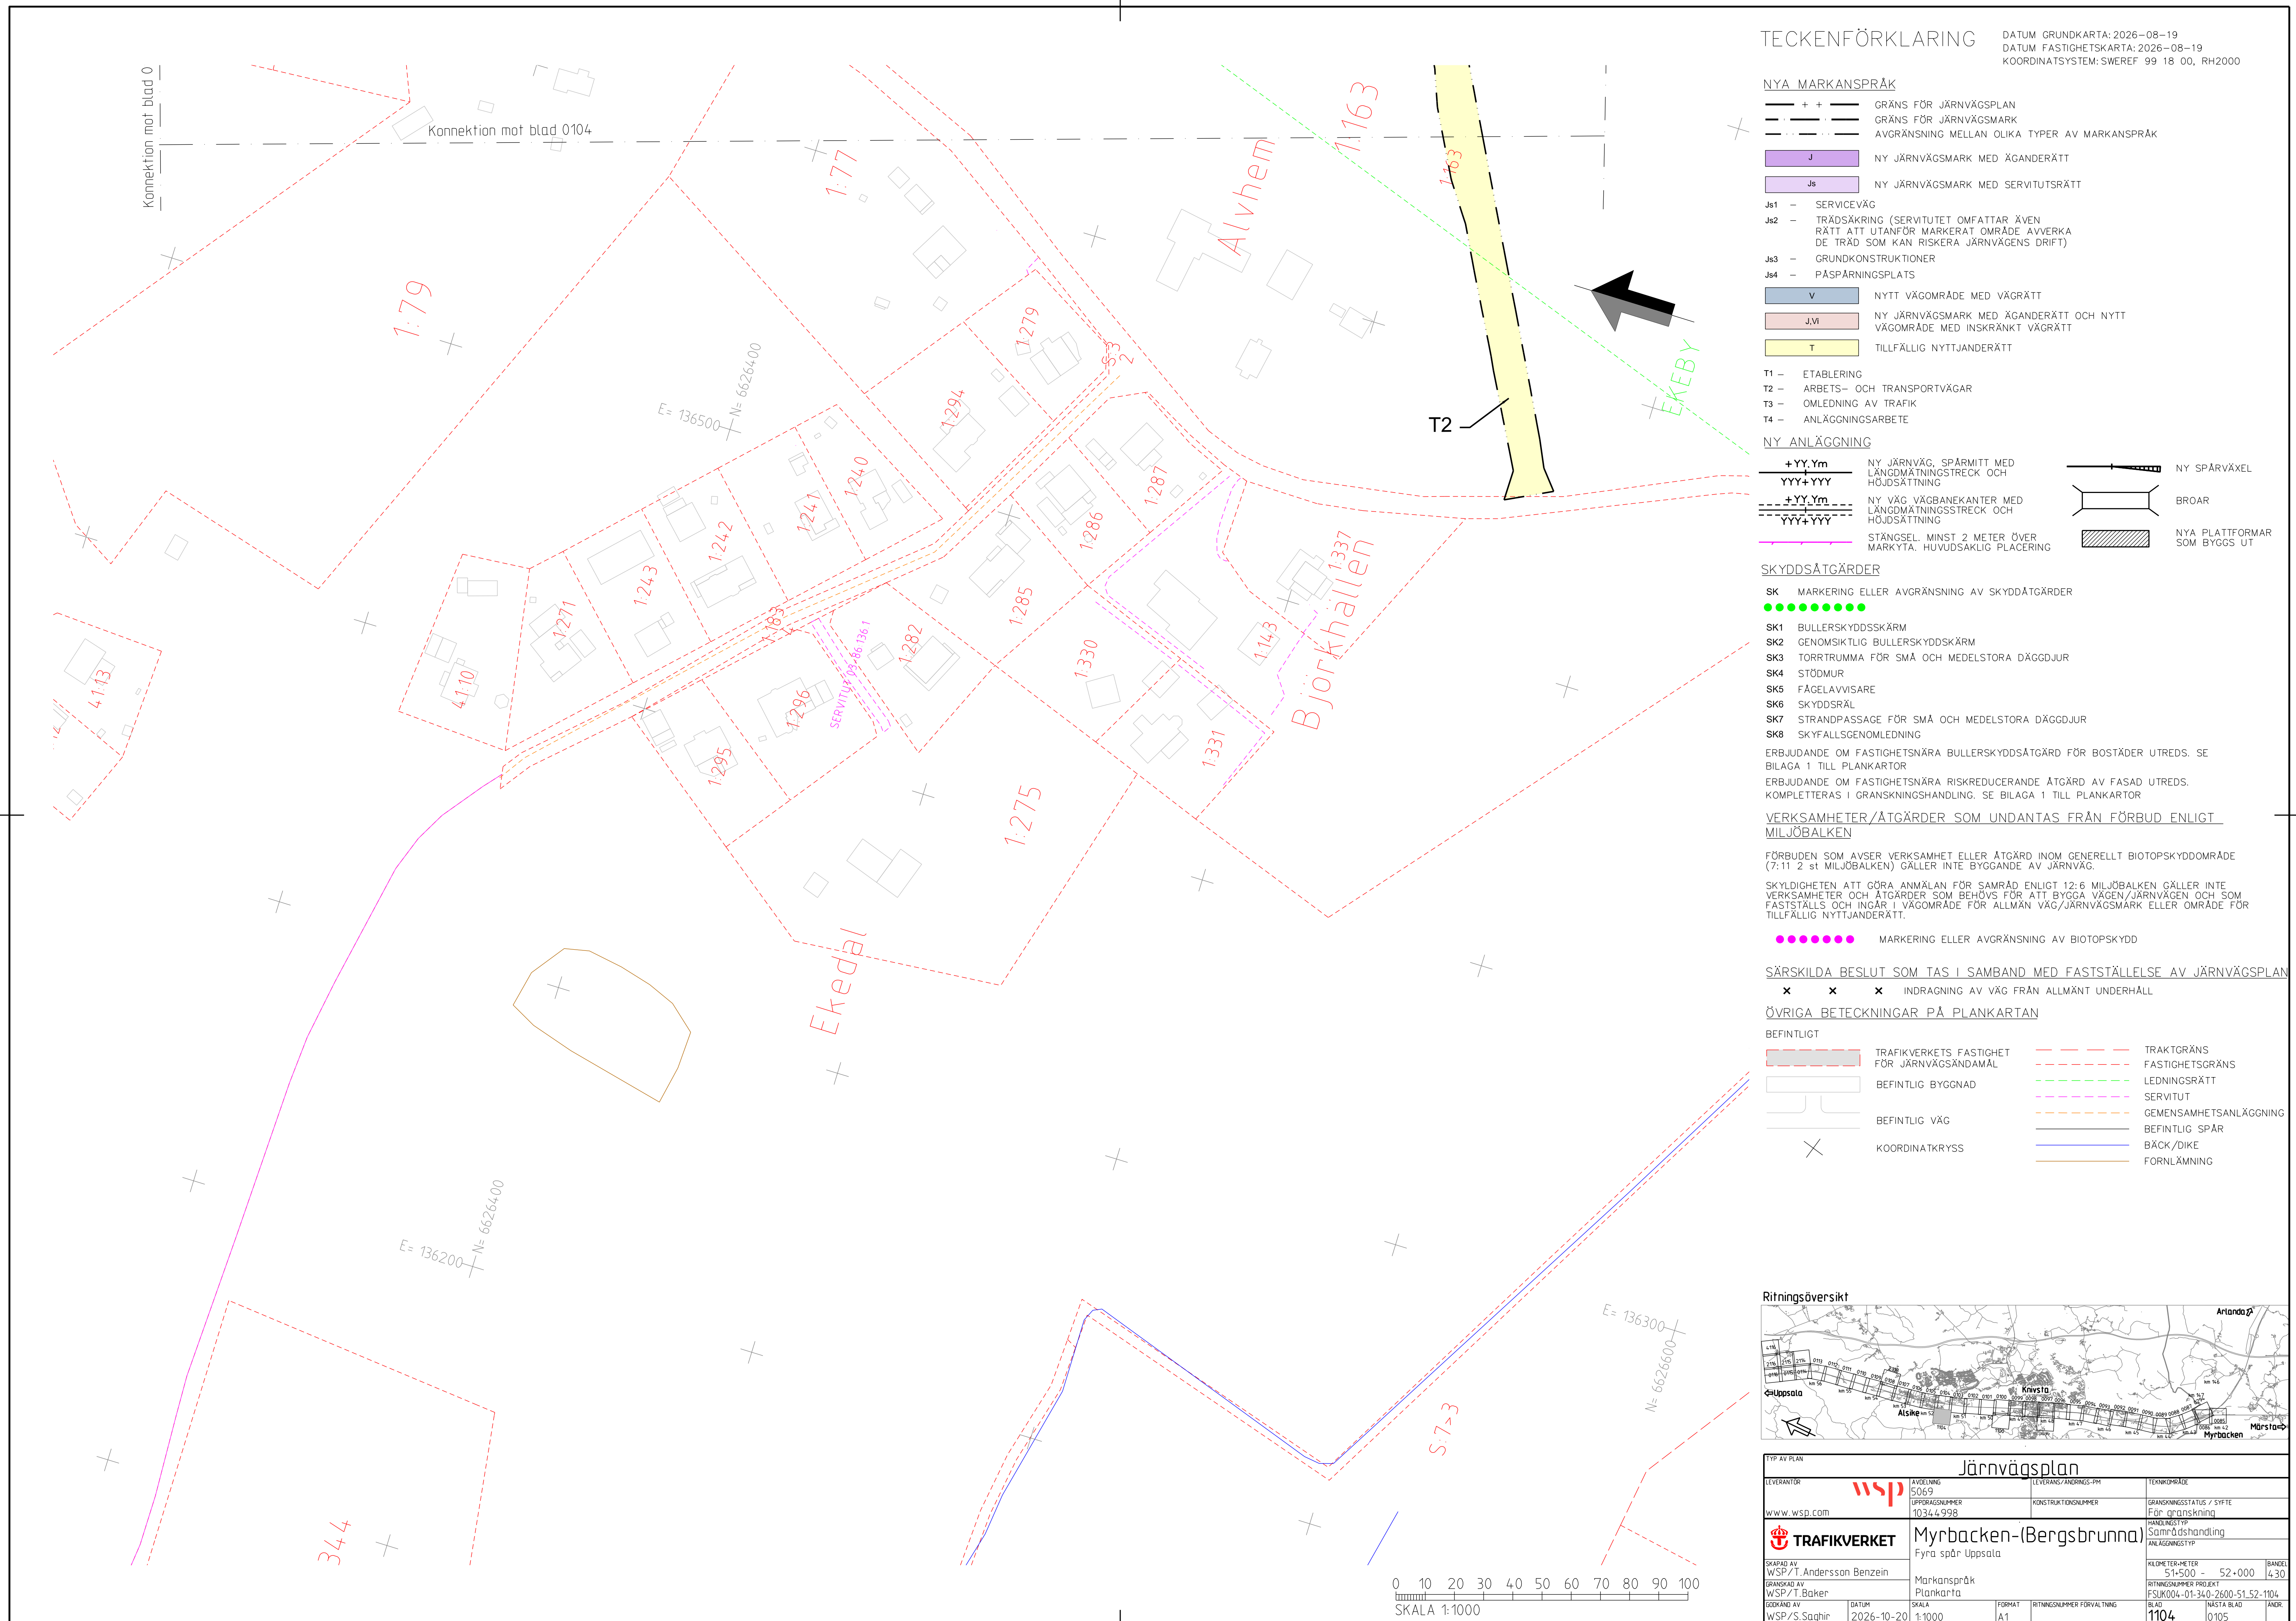

TECKENFÖRKLARING

DATUM GRUNDKARTA: 2026-08-19
DATUM FASTIGHETSKARTA: 2026-08-19
KOORDINATSYSTEM: SWEREF 99 18 00, RH2000

NYA MARKANSPRÅK

— + + — GRÄNS FÖR JÄRNVÄGSPLAN
— — — — GRÄNS FÖR JÄRNVÄGSMARK
— · · · — AVGRÄNSNING MELLAN OLIKA TYPER AV MARKANSPRÅK

J NY JÄRNVÄGSMARK MED ÄGANDERÄTT

Js NY JÄRNVÄGSMARK MED SERVITUTSRÄTT

Js1 — SERVICEVÄG
Js2 — TRÄDSÄKRING (SERVITUTET OMFATTAR ÄVEN RÄTT ATT UTANFÖR MARKERAT OMRÅDE AVVERKA DE TRÄD SOM KAN RISKA JÄRNVÄGENS DRIFT)
Js3 — GRUNDKONSTRUKTIONER
Js4 — PÅSPÄRNINGSPLOTS

V NYTT VÄGOMRÅDE MED VÄGRÄTT

J.Vi NY JÄRNVÄGSMARK MED ÄGANDERÄTT OCH NYTT VÄGOMRÅDE MED INSKRÄNKT VÄGRÄTT

T TILLFÄLLIG NYTTJÄNDERÄTT

T1 — ETABLERING
T2 — ARBETS- OCH TRANSPORTVÄGAR
T3 — OMLEDNING AV TRAFIK
T4 — ANLÄGGNINGSARBETE

NY ANLÄGGNING

+YY.Ym NY JÄRNVÄG, SPÄRMITT MED LÄNGDMÄTNINGSSTRECK OCH HÖJDSÄTTNING
YYY+YYY
+YY.Ym NY VÄG VÄGBÄNEKANTER MED LÄNGDMÄTNINGSSTRECK OCH HÖJDSÄTTNING
YYY+YYY
STÄNGSEL, MINST 2 METER ÖVER MARKYTA. HUVUDSÄKLIG PLACERING

NY SPÄRVÄXEL
BROAR
NYA PLATTFORMAR SOM BYGGS UT

SKYDDSAÖTGÄRDER

SK MARKERING ELLER AVGRÄNSNING AV SKYDDÄTGÄRDER
● ● ● ● ● ● ● ●

SK1 BULLERSKYDDSSKÄRM
SK2 GENOMSIKTLIG BULLERSKYDDSSKÄRM
SK3 TORRTRUMMA FÖR SMÅ OCH MEDELSTORA DÄGGDJUR
SK4 STÖDMUR
SK5 FÅGELAVVISARE
SK6 SKYDDSRÄL
SK7 STRANDPASSAGE FÖR SMÅ OCH MEDELSTORA DÄGGDJUR
SK8 SKYFALLSGENOMLEDNING

ERBJUDANDE OM FASTIGHETSNÄRA BULLERSKYDDSAÖTGÄRD FÖR BOSTÄDER UTREDS. SE BILAGA 1 TILL PLANKARTOR
ERBJUDANDE OM FASTIGHETSNÄRA RISKREDUCERANDE ÄTGÄRD AV FASAD UTREDS. KOMPLETTERAS I GRANSKNINGSHANDLING. SE BILAGA 1 TILL PLANKARTOR

VERKSAMHETER/ÄTGÄRDER SOM UNDANTAS FRÅN FÖRBUD ENLIGT MILJÖBALKEN

FÖRBUDEN SOM AVSER VERKSAMHET ELLER ÄTGÄRD INOM GENERELLT BIOTOPSKYDDOMRÅDE (7:11 2 st MILJÖBALKEN) GÄLLER INTE BYGGANDE AV JÄRNVÄG.

SKYDDIGHETEN ATT GÖRA ANMÄLAN FÖR SAMRÅD ENLIGT 12:6 MILJÖBALKEN GÄLLER INTE VERKSAMHETER OCH ÄTGÄRDER SOM BEHÖVS FÖR ATT BYGGA VÄGEN/JÄRNVÄGEN OCH SOM FASTSTÄLLS OCH INGÅR I VÄGOMRÅDE FÖR ALLMÄN VÄG/JÄRNVÄGSMARK ELLER OMRÅDE FÖR TILLFÄLLIG NYTTJÄNDERÄTT.

● ● ● ● ● ● ● MARKERING ELLER AVGRÄNSNING AV BIOTOPSKYDD

SÄRSKILDA BESLUT SOM TAS I SAMBAND MED FASTSTÄLLELSE AV JÄRNVÄGSPLAN

× × × INDRAGNING AV VÄG FRÅN ALLMÄNT UNDERHÅLL

ÖVRIGA BETECKNINGAR PÅ PLANKARTAN

BEFINTLIGT

TRAFIKVERKETS FASTIGHET FÖR JÄRNVÄGSÄNDAMÅL
BEFINTLIG BYGGNAD
BEFINTLIG VÄG
KOORDINATKRYSS

TRAKTORÄNS
FASTIGHETSGRÄNS
LEDNINGSRÄTT
SERVITUT
GEMENSAMHETSANLÄGGNING
BEFINTLIG SPÅR
BÄCK/DIKE
FÖRNLÄMNING

Ritningsöversikt

Järnvägsplan

LEVERANTÖR: **wsp**
www.wsp.com

ARBETSGENOMFÖRANDE: 5069
UPPRÄSSNING: 10346998

LEVERANS/ÄNDRINGS-PM
KONSTRUKTIONSGRUPP


TEKNIKOMRÅDE
GRANSKNINGSSTATUS / SYFTE
För granskning
HÄNDNINGSTYP
Samrådsdhandling
ANLÄGGNINGSTYP

SKAPAD AV: WSP/T.Andersson Benzein
GRANSKAD AV: WSP/T.Baker
GÖRANÄM AV: DATUM: SKALA: FORMAT: RITNINGSGRUPP FÖRVALTNING: NÄSTA BLAD: ANDR:

Myrbacken-(Bergsbrunna)
Fyra stycken Uppåpsala

Markanspråk
Plankarta

RIKSPOLITISMYNDIGHETEN
52-0000 52-500
6300
FUK0004-01-340-2600-52-52-0105
BLAD: 0405 NÄSTA BLAD: ANDR:

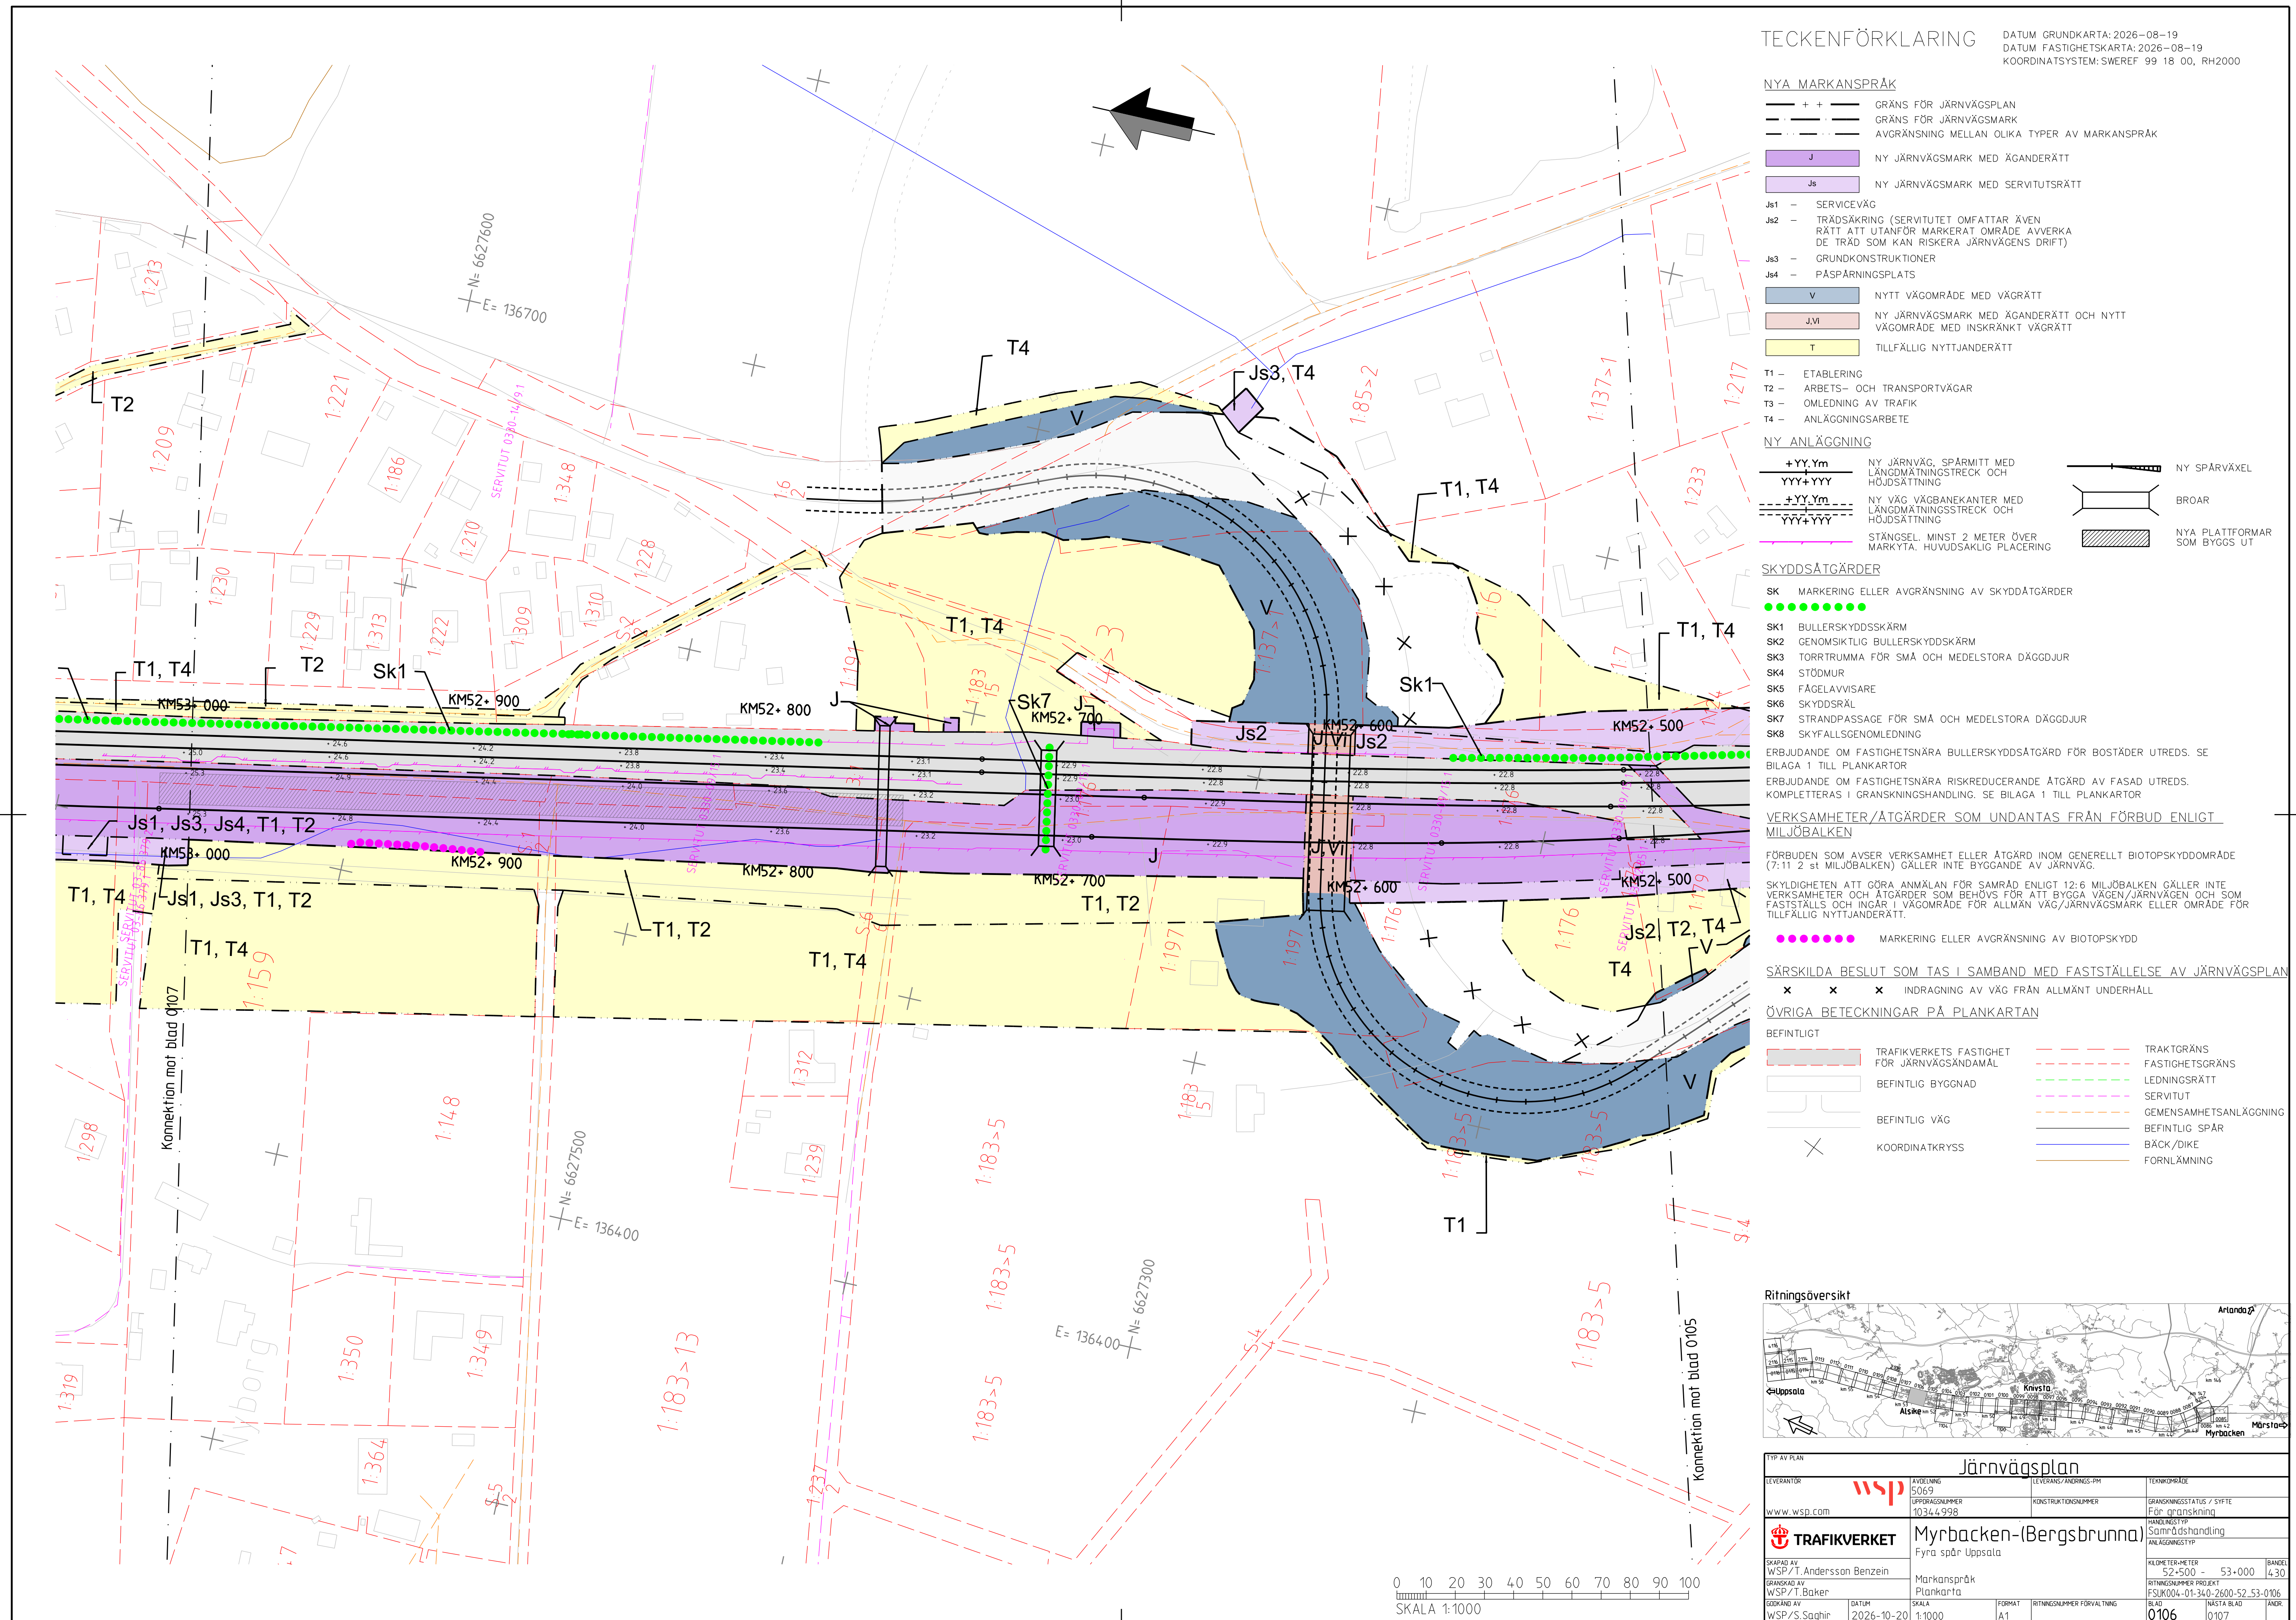

Denna ritning är Trafikverkets egendom. Allt obehörigt
begärande av ritningen beivras enligt lag.

TRAFIKVERKET