

TECKENFÖRKLARING

DATUM GRUNDKARTA: 2026-08-19
DATUM FASTIGHETSKARTA: 2026-08-19
KOORDINATSYSTEM: SWEREF 99 18 00, RH2000

NYA MARKANSPRÅK

- GRÄNS FÖR JÄRNVÄGSPLAN
- GRÄNS FÖR JÄRNVÄGSMARK
- AVGRÄNSNING MELLAN OLIKA TYPER AV MARKANSPRÅK

- J NY JÄRNVÄGSMARK MED ÄGANDERÄTT
- Js NY JÄRNVÄGSMARK MED SERVITUTSRÄTT

- Js1 - SERVICEVÄG
- Js2 - TRÄDSÄKRING (SERVITUTET OMFATTAR ÄVEN RÄTT ATT UTANFÖR MARKERAT OMRÅDE AVVERKA DE TRÄD SOM KAN RISKERA JÄRNVÄGENS DRIFT)
- Js3 - GRUNDKONSTRUKTIONER
- Js4 - PÅSPÄRNINGSPLOTS

- V NYTT VÄGOMRÅDE MED VÄGRÄTT
- Jv NY JÄRNVÄGSMARK MED ÄGANDERÄTT OCH NYTT VÄGOMRÅDE MED INSKRÄNKT VÄGRÄTT
- T TILLFÄLLIG NYTTJANDERÄTT

- T1 - ETABLERING
- T2 - ARBETS- OCH TRANSPORTVÄGAR
- T3 - OMLEDNING AV TRAFIK
- T4 - ANLÄGGNINGSARBETE

NY ANLÄGGNING

- +YY.Ym NY JÄRNVÄG, SPÄRMITT MED LÄNGDMÄTNINGSTRECK OCH HÖJDSÄTTNING
- YYY+YYY NY VÄG VÄGBANEKANTER MED LÄNGDMÄTNINGSTRECK OCH HÖJDSÄTTNING
- +YY.Ym NY VÄG VÄGBANEKANTER MED LÄNGDMÄTNINGSTRECK OCH HÖJDSÄTTNING
- +YY.Ym NY VÄG VÄGBANEKANTER MED LÄNGDMÄTNINGSTRECK OCH HÖJDSÄTTNING
- STÄNGSEL, MINST 2 METER ÖVER MARKYTÅ, HUVUDSAKLIG PLACERING

- NY SPÄRVÄXEL
- BROAR
- NYA PLATTFORMAR SOM BYGS UT

SKYDDSGÄRDER

- SK MARKERING ELLER AVGRÄNSNING AV SKYDDSGÄRDER
- SK1 BULLERSKYDDSSKÄRM
- SK2 GENOMSIKTLIG BULLERSKYDDSSKÄRM
- SK3 TORRTRUMMA FÖR SMÅ OCH MEDELSTORA DÄGGDJUR
- SK4 STÖDMUR
- SK5 FÄGELAVVISARE
- SK6 SKYDDSRÄL
- SK7 STRANDPASSAGE FÖR SMÅ OCH MEDELSTORA DÄGGDJUR
- SK8 SKYFALLSGENOMLEDNING

ERBJUDANDE OM FASTIGHETSNÄRA BULLERSKYDDSGÄRD FÖR BOSTÄDER UTREDS. SE BILAGA 1 TILL PLANKARTOR

ERBJUDANDE OM FASTIGHETSNÄRA RISKREDUCERANDE ÅTGÄRD AV FASAD UTREDS. KOMPLETTERAS I GRANSKNINGSHANDLING. SE BILAGA 1 TILL PLANKARTOR

VERKSAMHETER/ÅTGÄRDER SOM UNDANTAS FRÅN FÖRBUD ENLIGT MILJÖBALKEN

FÖRBUDEN SOM AVSER VERKSAMHET ELLER ÅTGÄRD INOM GENERELLT BIOTOPSKYDDOMRÅDE (7:11 2 § MILJÖBALKEN) GÄLLER INTE BYGGANDE AV JÄRNVÄG.

SKYLDIGHETEN ATT GÖRA ANMÄLAN FÖR SAMRÅD ENLIGT 12:6 MILJÖBALKEN GÄLLER INTE VERKSAMHETER OCH ÅTGÄRDER SOM BEHOVS FÖR ATT BYGGA VÄGEN/JÄRNVÄGEN OCH SOM FASTSTÄLLS OCH INGÅR I VÄGOMRÅDE FÖR ALLMÄN VÄG/JÄRNVÄGSMARK ELLER OMRÅDE FÖR TILLFÄLLIG NYTTJANDERÄTT.

- MARKERING ELLER AVGRÄNSNING AV BIOTOPSKYDD


SÄRSKILDA BESLUT SOM TAS I SAMBAND MED FASTSTÄLLELSE AV JÄRNVÄGSPLAN

- x x x INDRAGNING AV VÄG FRÅN ALLMÄNT UNDERHÅLL

ÖVRIGA BETECKNINGAR PÅ PLANKARTAN

- BEFINTLIG TRAFIKVERKETS FASTIGHET FÖR JÄRNVÄGSÄNDAMÅL
- BEFINTLIG BYGGNAD
- BEFINTLIG VÄG
- KOORDINATKRYSS
- TRAKTGRÄNS
- FASTIGHETSGRÄNS
- LEDNINGSRÄTT
- SERVITUT
- GEMENSAMHETSANLÄGGNING
- BEFINTLIG SPÅR
- BÄCK/DIKE
- FÖRNLÄMNING

Ritningsöversikt

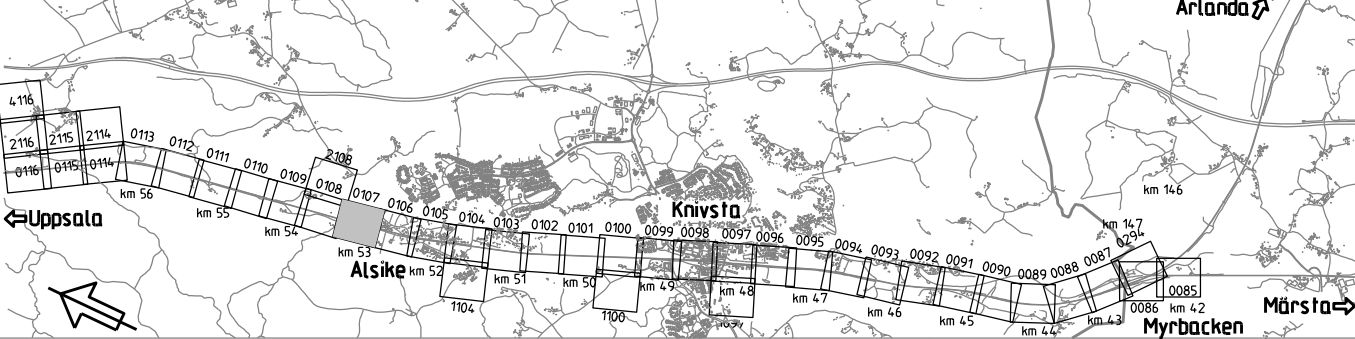

Järnvägsplan			
LEVERANTÖR	www.wsp.com	AVDELNING	5069
UPPDRAGSNUMMER	10344998	KONSTRUKTIONSNUMMER	
GRANSKAD AV	WSP/T.Andersson Benzein	GRANSKNINGSSTATUS / SYFTE	För godkännande
GRANSKAD AV	WSP/T.Baker	HANDLIGTYP	Samrådshandling
GRANSKAD AV	WSP/S.Saghiri	ANLÄGGNINGSTYP	Fyra spår Uppsala
SKALÄ	1:1000	PLATTFORM	53-000 - 53-500
DATUM	2026-10-20	FORMAT	A1
SKALA	1:1000	RITNINGSNUMMER	0107
PROJEKT	Plankarta	PROJEKT	PSUK004-01-340-2600-53-53-0107
ANMÄRKNING		ANMÄRKNING	

0 10 20 30 40 50 60 70 80 90 100
SKALA 1:1000

NYA MARKANSPRÅK

- + + — GRÄNS FÖR JÄRNVÄGSPLAN
— - - - - GRÄNS FÖR JÄRNVÄGSMARK
- · - · - · - AVGRÄNSNING MELLAN OLIKA TYPER AV MARKANSPRÅK

- J NY JÄRNVÄGSMARK MED ÄGANDERÄTT
Js NY JÄRNVÄGSMARK MED SERVITUTSRÄTT

- Js1 - SERVICEVÄG
Js2 - TRÄDSÄKRING (SERVITUTET OMFATTAR ÄVEN RÄTT ATT UTANFÖR MARKERAT OMRÅDE AVVERKA DE TRÄD SOM KAN RISKERA JÄRNVÄGENS DRIFT)
Js3 - GRUNDKONSTRUKTIONER
Js4 - PÅSPÄRNINGSPLOTS

- V NYTT VÄGOMRÅDE MED VÄGRÄTT
J.VI NY JÄRNVÄGSMARK MED ÄGANDERÄTT OCH NYTT VÄGOMRÅDE MED INSKRÄNKT VÄGRÄTT
T TILLFÄLLIG NYTTJANDERÄTT

- T1 - ETABLERING
T2 - ARBETS- OCH TRANSPORTVÄGAR
T3 - OMLEDNING AV TRAFIK
T4 - ANLÄGGNINGSARBETE

NY ANLÄGGNING

- +YY.Ym NY JÄRNVÄG, SPÄRMITT MED LÄNGDMÄTNINGSSTRECK OCH HÖJDSÄTTNING
YYY+YYY NY VÄG VÄGBANEKANTER MED LÄNGDMÄTNINGSSTRECK OCH HÖJDSÄTTNING
+YY.Ym NY VÄG VÄGBANEKANTER MED LÄNGDMÄTNINGSSTRECK OCH HÖJDSÄTTNING
YYY+YYY STÄNGSEL, MINST 2 METER ÖVER MARKYTÅ, HUVUDSAKLIG PLACERING

- NY SPÄRVÄXEL
BROAR
NYA PLATTFORMAR SOM BYGGS UT

SKYDDSATGÄRDER

- SK MARKERING ELLER AVGRÄNSNING AV SKYDDÄTGÄRDER
SK1 BULLERSKYDDSSKÄRM
SK2 GENOMSIKTLIG BULLERSKYDDSSKÄRM
SK3 TORRTRUMMA FÖR SMÅ OCH MEDELSTORA DÄGGDJUR
SK4 STÖDMUR
SK5 FÄGELAVVISARE
SK6 SKYDDSRÄL
SK7 STRANDPASSAGE FÖR SMÅ OCH MEDELSTORA DÄGGDJUR
SK8 SKYFALLSGENOMLEDNING

ERBJUDANDE OM FASTIGHETSNÄRA BULLERSKYDDSATGÄRD FÖR BOSTÄDER UTREDS. SE BILAGA 1 TILL PLANKARTOR
ERBJUDANDE OM FASTIGHETSNÄRA RISKREDUCERANDE ÅTGÄRD AV FASAD UTREDS. KOMPLETTERAS I GRANSKNINGSHANDLING. SE BILAGA 1 TILL PLANKARTOR

VERKSAMHETER/ÅTGÄRDER SOM UNDANTAS FRÅN FÖRBUD ENLIGT MILJÖBALKEN

FÖRBUDEN SOM AVSER VERKSAMHET ELLER ÅTGÄRD INOM GENERELLT BIOTOPSKYDDOMRÅDE (7:11 2 § MILJÖBALKEN) GÄLLER INTE BYGGANDE AV JÄRNVÄG.

SKYLDIGHETEN ATT GÖRA ANMÄLAN FÖR SAMRÅD ENLIGT 12:6 MILJÖBALKEN GÄLLER INTE VERKSAMHETER OCH ÅTGÄRDER SOM BEHOVS FÖR ATT BYGGA VÄGEN/JÄRNVÄGEN OCH SOM FASTSTÄLLS OCH INGÅR I VÄGOMRÅDE FÖR ALLMÄN VÄG/JÄRNVÄGSMARK ELLER OMRÅDE FÖR TILLFÄLLIG NYTTJANDERÄTT.

- MARKERING ELLER AVGRÄNSNING AV BIOTOPSKYDD


SÄRSKILDA BESLUT SOM TAS I SAMBAND MED FASTSTÄLLELSE AV JÄRNVÄGSPLAN

- x x x INDRAGNING AV VÄG FRÅN ALLMÄNT UNDERHÅLL

ÖVRIGA BETECKNINGAR PÅ PLANKARTAN

- BEFINTLIGT
TRAFIKVERKETS FASTIGHET FÖR JÄRNVÄGSÄNDAMÅL
BEFINTLIG BYGGNAD
BEFINTLIG VÄG
KOORDINATKRYSS
TRAKTGRÄNS
FASTIGHETSGRÄNS
LEDNINGSRÄTT
SERVITUT
GEMENSAMHETSANLÄGGNING
BEFINTLIG SPÅR
BÄCK/DIKE
FÖRNLÄMNING

Ritningsöversikt

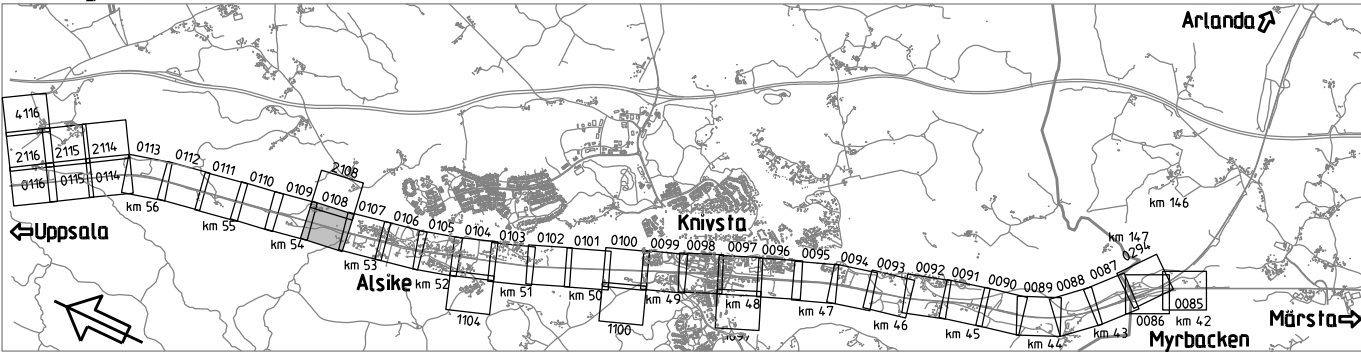

Järnvägsplan			
TYP AV PLAN	LEVERANTÖR	AVDELNING	TEKNISKTÄG
www.wsp.com	WSP	5069	TEKNIKPRÅG
SKAPAD AV	GRANSKAD AV	UPPDRAGSNUMMER	KONSTRUKTIONSNUMMER
WSP/T.Andersson Benzein	WSP/T.Baker	10344998	GRANSKNINGSSTATUS / SYFTE
GRANSKAD AV	GRANSKAD AV		För granskning
WSP/S.Saghir	WSP/S.Saghir		HANDREKSTYP
			Samrådshandling
			ANLÄGGNINGSTYP
			Fyra spår Uppsala
			Markanspråk
			Plankarta
			Skala
			1:1000
			Format
			A1
			Ritningsnummer förvaltning
			0108
			Nästa blad
			2108
			Ändr.

0 10 20 30 40 50 60 70 80 90 100
SKALA 1:1000

NYA MARKANSPRÅK

- GRÄNS FÖR JÄRNVÄGSPLAN
GRÄNS FÖR JÄRNVÄGSMARK
AVGRÄNSNING MELLAN OLIKA TYPER AV MARKANSPRÅK

- J NY JÄRNVÄGSMARK MED ÄGANDERÄTT
Js NY JÄRNVÄGSMARK MED SERVITUTSRÄTT

- Js1 SERVICEVÄG
Js2 TRÄDSÄKRING (SERVITUTET OMFATTAR ÄVEN RÄTT ATT UTANFÖR MARKERAT OMÅRDE AVVERKA DE TRÄD SOM KAN RISKERA JÄRNVÄGENS DRIFT)
Js3 GRUNDKONSTRUKTIONER
Js4 PÅSPÄNNINGSPLATS

- V NYTT VÄGOMRÅDE MED VÄGRÄTT
J.Vi NY JÄRNVÄGSMARK MED ÄGANDERÄTT OCH NYTT VÄGOMRÅDE MED INSKRÄNKT VÄGRÄTT
T TILLFÄLLIG NYTTJANDERÄTT

- T1 ETABLERING
T2 ARBETS- OCH TRANSPORTVÄGAR
T3 OMLEDNING AV TRAFIK
T4 ANLÄGGNINGSARBETE

NY ANLÄGGNING

- +YY.Ym NY JÄRNVÄG, SPÄRMITT MED LÄNGDMÄTNINGSTRECK OCH HÖJDSÄTTNING
+YY.Ym NY VÄG VÄGBANEKANTER MED LÄNGDMÄTNINGSTRECK OCH HÖJDSÄTTNING
+YY.Ym NY VÄG VÄGBANEKANTER MED LÄNGDMÄTNINGSTRECK OCH HÖJDSÄTTNING
STÄNGSEL, MINST 2 METER ÖVER MARKYTÅ, HUVUDSAKLIG PLACERING

- NY SPÄRVÄXEL
BROAR
NYA PLATTFORMAR SOM BYGGS UT

SKYDDSGÄRDER

- SK MARKERING ELLER AVGRÄNSNING AV SKYDDSGÄRDER
SK1 BULLERSKYDDSSKÄRM
SK2 GENOMSIKTLIG BULLERSKYDDSSKÄRM
SK3 TORRTRUMMA FÖR SMÅ OCH MEDELSTORA DÄGGDJUR
SK4 STÖDMUR
SK5 FÄGELAVVISARE
SK6 SKYDDSRÄL
SK7 STRANDPASSAGE FÖR SMÅ OCH MEDELSTORA DÄGGDJUR
SK8 SKYFALLSGENOMLEDNING

ERBJUDANDE OM FASTIGHETSNÄRA BULLERSKYDDSGÄRD FÖR BOSTÄDER UTREDS. SE BILAGA 1 TILL PLANKARTOR

ERBJUDANDE OM FASTIGHETSNÄRA RISKREDUCERANDE ÅTGÄRD AV FASAD UTREDS. KOMPLETTERAS I GRANSKNINGSHANDLING. SE BILAGA 1 TILL PLANKARTOR

VERKSAMHETER/ÅTGÄRDER SOM UNDANTAS FRÅN FÖRBUD ENLIGT MILJÖBALKEN

FÖRBUDEN SOM AVSER VERKSAMHET ELLER ÅTGÄRD INOM GENERELLT BIOTOPSKYDDOMRÅDE (7:11 2 st MILJÖBALKEN) GÄLLER INTE BYGGANDE AV JÄRNVÄG.

SKYDDIGHETEN ATT GÖRA ANMÄLAN FÖR SAMRÅD ENLIGT 12:6 MILJÖBALKEN GÄLLER INTE VERKSAMHETER OCH ÅTGÄRDER SOM BEHOVS FÖR ATT BYGGA VÄGEN/JÄRNVÄGEN OCH SOM FASTSTÄLLS OCH INGÅR I VÄGOMRÅDE FÖR ALLMÄN VÄG/JÄRNVÄGSMARK ELLER OMÅRDE FÖR TILLFÄLLIG NYTTJANDERÄTT.

- MARKERING ELLER AVGRÄNSNING AV BIOTOPSKYDD


SÄRSKILDA BESLUT SOM TAS I SAMBAND MED FASTSTÄLLELSE AV JÄRNVÄGSPLAN

- x x x INDRAGNING AV VÄG FRÅN ALLMÄNT UNDERHÅLL

ÖVRIGA BETECKNINGAR PÅ PLANKARTAN

- BEFINTLIGT
TRAFIKVERKET'S FASTIGHET FÖR JÄRNVÄGSÄNDAMÅL
BEFINTLIG BYGGNAD
BEFINTLIG VÄG
KOORDINATKRYSS
TRAKTGRÄNS
FASTIGHETSGRÄNS
LEDNINGSRÄTT
SERVITUT
GEMENSAMHETSANLÄGGNING
BEFINTLIG SPÅR
BÄCK/DIKE
FÖRNLÄMNING

Ritningsöversikt

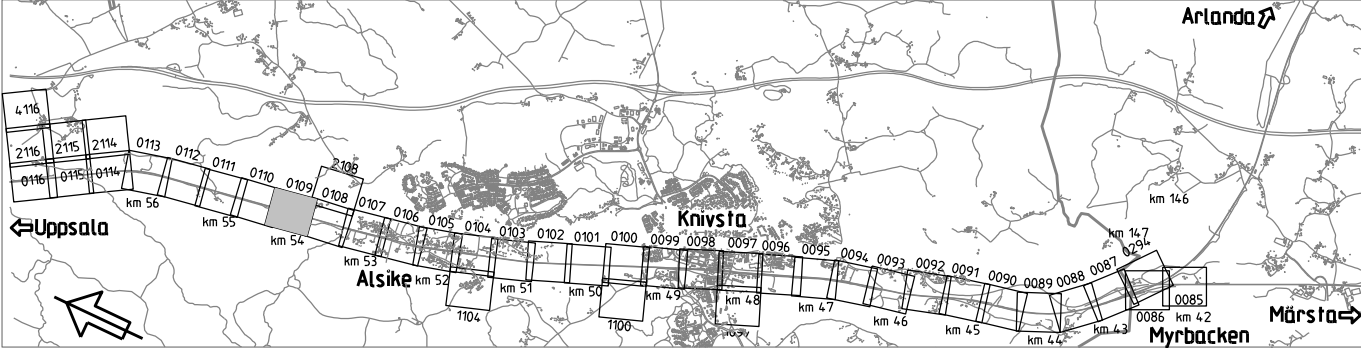

Järnvägsplan			
LEVERANTÖR	www.wsp.com	AVDELNING	5069
UPPDRAGSNUMMER	10344998	KONSTRUKTÖRSNUMMER	
GRANSKAD AV	WSP/T.Andersson Benzein	GRANSKNINGSSTATUS / SYFTE	För anslutning
WSP/T.Baker		HANDRETS	Samrådshandling
GRANSKAD AV	WSP/S.Saghir	ANLÄGGNINGSTYP	Fyra spår Uppsala
SKALÄ	1:1000	RIKSPOLITISMYNDIGHETEN	Markanspråk
PLANKARTA		RIKSPOLITISMYNDIGHETEN	Markanspråk
RIKSPOLITISMYNDIGHETEN		RIKSPOLITISMYNDIGHETEN	Markanspråk
RIKSPOLITISMYNDIGHETEN		RIKSPOLITISMYNDIGHETEN	Markanspråk
RIKSPOLITISMYNDIGHETEN		RIKSPOLITISMYNDIGHETEN	Markanspråk

0 10 20 30 40 50 60 70 80 90 100
SKALA 1:1000

NYA MARKANSPRÅK

- + + — GRÄNS FÖR JÄRNVÄGSPLAN
- - - - - GRÄNS FÖR JÄRNVÄGSMARK
- . - . - . AVGRÄNSNING MELLAN OLIKA TYPER AV MARKANSPRÅK

J NY JÄRNVÄGSMARK MED ÄGANDERÄTT

Js NY JÄRNVÄGSMARK MED SERVITUTSRÄTT

Js1 - SERVICEVÄG

Js2 - TRÄDSÄKRING (SERVITUTET OMFATTAR ÄVEN RÄTT ATT UTANFÖR MARKERAT OMRÅDE AVVERKA DE TRÄD SOM KAN RISKERA JÄRNVÄGENS DRIFT)

Js3 - GRUNDKONSTRUKTIONER

Js4 - PÅSPÄRNINGSPLOTS

V NYTT VÄGOMRÅDE MED VÄGRÄTT

J.Vi NY JÄRNVÄGSMARK MED ÄGANDERÄTT OCH NYTT VÄGOMRÅDE MED INSKRÄNKT VÄGRÄTT

T TILLFÄLLIG NYTTJANDERÄTT

T1 - ETABLERING

T2 - ARBETS- OCH TRANSPORTVÄGAR

T3 - OMLEDNING AV TRAFIK

T4 - ANLÄGGNINGSARBETE

NY ANLÄGGNING

+YY.Ym NY JÄRNVÄG, SPÄRMITT MED LÄNGDMÄTNINGSSTRECK OCH HÖJDSÄTTNING

+YY.Ym NY VÄG VÄGBANEKANTER MED LÄNGDMÄTNINGSSTRECK OCH HÖJDSÄTTNING

---+YY.Ym STÄNGSEL, MINST 2 METER ÖVER MARKYTA, HUVUDSAKLIG PLACERING

NY SPÄRVÄXEL

BROAR

NYA PLATTFORMAR SOM BYGS UT

SKYDDSÅTGÄRDER

SK MARKERING ELLER AVGRÄNSNING AV SKYDDÅTGÄRDER

SK1 BULLERSKYDDSSKÄRM

SK2 GENOMSIKTLIG BULLERSKYDDSSKÄRM

SK3 TORRTRUMMA FÖR SMÅ OCH MEDELSTORA DÄGGDJUR

SK4 STÖDMUR

SK5 FÄGELAVVISARE

SK6 SKYDDSRÄL

SK7 STRANDPASSAGE FÖR SMÅ OCH MEDELSTORA DÄGGDJUR

SK8 SKYFALLSGENOMLEDNING

ERBJUDANDE OM FASTIGHETSNÄRA BULLERSKYDDSÅTGÄRD FÖR BOSTÄDER UTREDS. SE BILAGA 1 TILL PLANKARTOR

ERBJUDANDE OM FASTIGHETSNÄRA RISKREDUCERANDE ÅTGÄRD AV FASAD UTREDS. KOMPLETTERAS I GRANSKNINGSHANDLING. SE BILAGA 1 TILL PLANKARTOR

VERKSAMHETER/ÅTGÄRDER SOM UNDANTAS FRÅN FÖRBUD ENLIGT MILJÖBALKEN

FÖRBUDEN SOM AVSER VERKSAMHET ELLER ÅTGÄRD INOM GENERELLT BIOTOPSKYDDOMRÅDE (7:11 2 § MILJÖBALKEN) GÄLLER INTE BYGGANDE AV JÄRNVÄG.

SKYLDIGHETEN ATT GÖRA ANMÄLAN FÖR SAMRÅD ENLIGT 12:6 MILJÖBALKEN GÄLLER INTE VERKSAMHETER OCH ÅTGÄRDER SOM BEHOVS FÖR ATT BYGGA VÄGEN/JÄRNVÄGEN OCH SOM FASTSTÄLLS OCH INGÅR I VÄGOMRÅDE FÖR ALLMÄN VÄG/JÄRNVÄGSMARK ELLER OMRÅDE FÖR TILLFÄLLIG NYTTJANDERÄTT.

MARKERING ELLER AVGRÄNSNING AV BIOTOPSKYDD

SÄRSKILDA BESLUT SOM TAS I SAMBAND MED FASTSTÄLLELSE AV JÄRNVÄGSPLAN

x x x INDRAGNING AV VÄG FRÅN ALLMÄNT UNDERHÅLL

ÖVRIGA BETECKNINGAR PÅ PLANKARTAN

BEFINTLIGT

TRAFIKVERKET'S FASTIGHET FÖR JÄRNVÄGSÄNDAMÅL

BEFINTLIG BYGGNAD

BEFINTLIG VÄG

KOORDINATKRYSS

TRAKTGRÄNS

FASTIGHETSGRÄNS

LEDNINGSRÄTT

SERVITUT


GEMENSAMHETSANLÄGGNING

BEFINTLIG SPÅR


BÄCK/DIKE

FÖRNLÄMNING


Ritningsöversikt

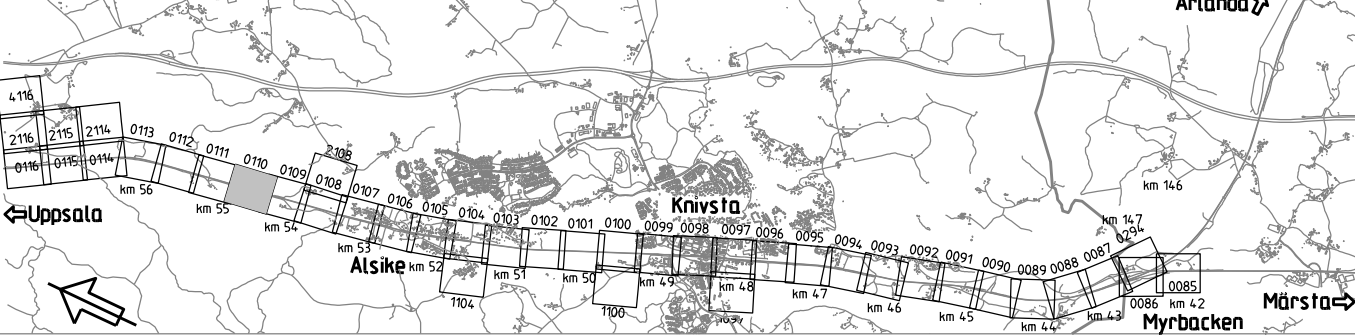

Järnvägsplan			
TYP AV PLAN	LEVERANTÖR	ANVÄLLNING	TEKNISKTÄG
www.wsp.com	WSP	5069	10344998
SKAPAD AV WSP/T.Andersson Benzein	GRANSKAD AV WSP/T.Baker	GRANSKAD AV WSP/S.Saghir	GRANSKAD AV WSP/S.Saghir
TRAFIKVERKET		Myrbacken-(Bergsbrunna)	
Fyra spår Uppsala		Samrådshandling	
Markanspråk		Plankarta	
SKALA		1:1000	
DATUM		2026-10-20	
FÖRVALTNING		ANLÄGGNINGSTYP	
0110		0111	

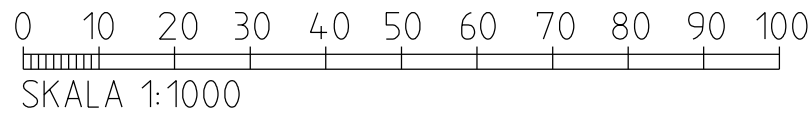

SKALA 1:1000

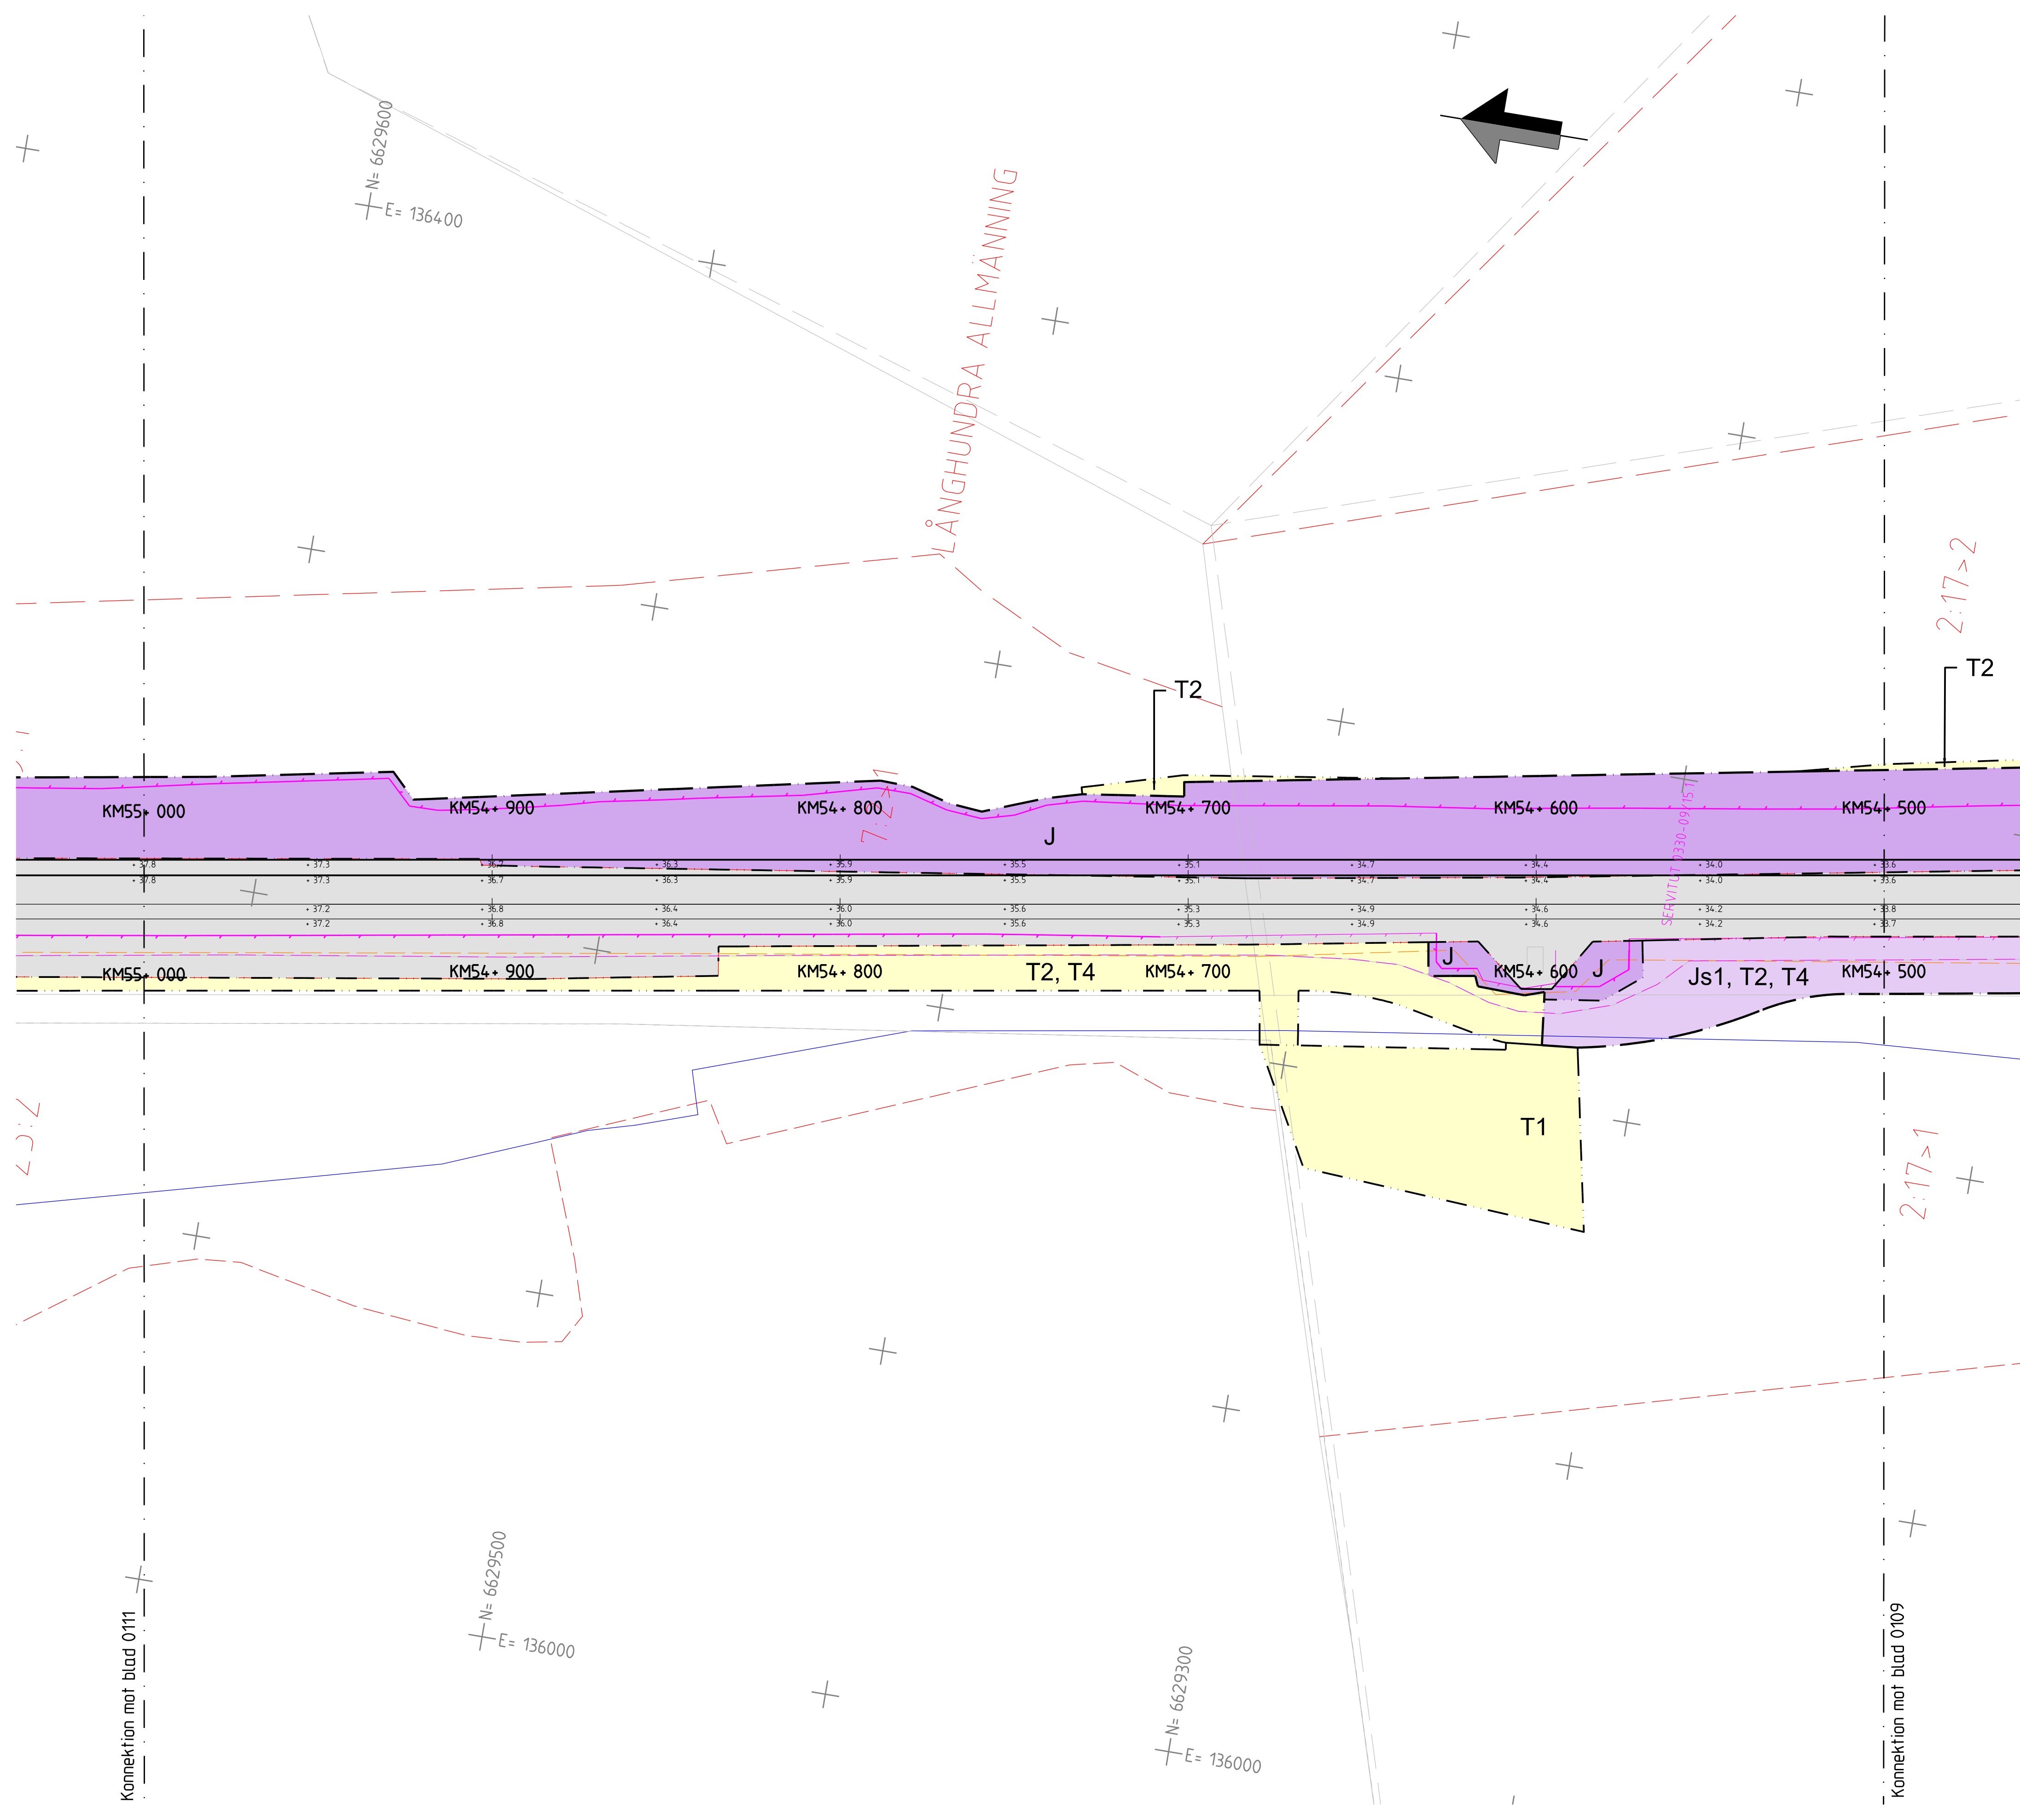

Den här ritning är Trafikverkets egendom. Allt obehörigt
begagnande av ritningen är straffbart enligt lag.
TRAFIKVERKET

Konnection mot blad 0111

Konnection mot blad 0109

TECKENFÖRKLARING

DATUM GRUNDKARTA: 2026-08-19
DATUM FASTIGHETSKARTA: 2026-08-19
KOORDINATSYSTEM: SWEREF 99 18 00, RH2000

NYA MARKANSPRÅK

- GRÄNS FÖR JÄRNVÄGSPLAN
- GRÄNS FÖR JÄRNVÄGSMARK
- AVGRÄNSNING MELLAN OLIKA TYPER AV MARKANSPRÅK

- NY JÄRNVÄGSMARK MED ÄGANDERÄTT
- NY JÄRNVÄGSMARK MED SERVITUTSRÄTT

- SERVICEVÄG
- TRÄDSÄKRING (SERVITUTET OMFATTAR ÄVEN RÄTT ATT UTANFÖR MARKERAT OMRÅDE AVVERKA DE TRÄD SOM KAN RISKERA JÄRNVÄGENS DRIFT)
- GRUNDKONSTRUKTIONER
- PÅSPÄRNINGSPLOTS

- NYTT VÄGOMRÅDE MED VÄGRÄTT
- NY JÄRNVÄGSMARK MED ÄGANDERÄTT OCH NYTT VÄGOMRÅDE MED INSKRÄNKT VÄGRÄTT
- TILLFÄLLIG NYTTJANDERÄTT

- ETABLERING
- ARBETS- OCH TRANSPORTVÄGAR
- OMLEDNING AV TRAFIK
- ANLÄGGNINGSARBETE

NY ANLÄGGNING

- NY JÄRNVÄG, SPÄRMITT MED LÄNGDMÄTNINGSTRECK OCH HÖJDSÄTTNING
- NY VÄG VÄGBANEKANTER MED LÄNGDMÄTNINGSTRECK OCH HÖJDSÄTTNING
- STÄNGSEL, MINST 2 METER ÖVER MARKYTA, HUVUDSAKLIG PLACERING

- NY SPÄRVÄXEL
- BROAR
- NYA PLATTFORMAR SOM BYGGS UT

SKYDDSAÖGÄRDER

- MARKERING ELLER AVGRÄNSNING AV SKYDDSAÖGÄRDER
- BULLERSKYDDSSKÄRM
- GENOMSICHTLIG BULLERSKYDDSSKÄRM
- TORRTRUMMA FÖR SMÅ OCH MEDELSTORA DÄGGDJUR
- STÖDMUR
- FÄGELAVVISARE
- SKYDDSRÄL
- STRANDPASSAGE FÖR SMÅ OCH MEDELSTORA DÄGGDJUR
- SKYFALLSGENOMLEDNING

ERBJUDANDE OM FASTIGHETSNÄRA BULLERSKYDDSAÖGÄRD FÖR BOSTÄDER UTREDS. SE BILAGA 1 TILL PLANKARTOR

ERBJUDANDE OM FASTIGHETSNÄRA RISKREDUCERANDE ÅTGÄRD AV FASAD UTREDS. KOMPLETTERAS I GRANSKNINGSHANDLING. SE BILAGA 1 TILL PLANKARTOR

VERKSAMHETER/ÅTGÄRDER SOM UNDANTAS FRÅN FÖRBUD ENLIGT MILJÖBALKEN

FÖRBUDEN SOM AVSER VERKSAMHET ELLER ÅTGÄRD INOM GENERELLT BIOTOPSKYDDOMRÅDE (7:11 2 st MILJÖBALKEN) GÄLLER INTE BYGGANDE AV JÄRNVÄG.

SKYLDIGHETEN ATT GÖRA ANMÄLAN FÖR SAMRÅD ENLIGT 12:6 MILJÖBALKEN GÄLLER INTE VERKSAMHETER OCH ÅTGÄRDER SOM BEHOVS FÖR ATT BYGGA VÄGEN/JÄRNVÄGEN OCH SOM FASTSTÄLLS OCH INGÅR I VÄGOMRÅDE FÖR ALLMÄN VÄG/JÄRNVÄGSMARK ELLER OMRÅDE FÖR TILLFÄLLIG NYTTJANDERÄTT.

- MARKERING ELLER AVGRÄNSNING AV BIOTOPSKYDD


SÄRSKILDA BESLUT SOM TAS I SAMBAND MED FASTSTÄLLELSE AV JÄRNVÄGSPLAN

- INDRAGNING AV VÄG FRÅN ALLMÄNT UNDERHÅLL


ÖVRIGA BETECKNINGAR PÅ PLANKARTAN

- BEFINTLIGT
- TRAFIKVERKET'S FASTIGHET FÖR JÄRNVÄGSÄNDAMÅL
- BEFINTLIG BYGGNAD
- BEFINTLIG VÄG
- KOORDINATKRYSS
- TRAKTGRÄNS
- FASTIGHETSGRÄNS
- LEDNINGSRÄTT
- SERVITUT
- GEMENSAMHETSANLÄGGNING
- BEFINTLIG SPÅR
- BÄCK/DIKE
- FÖRNLÄMNING


Ritningsöversikt

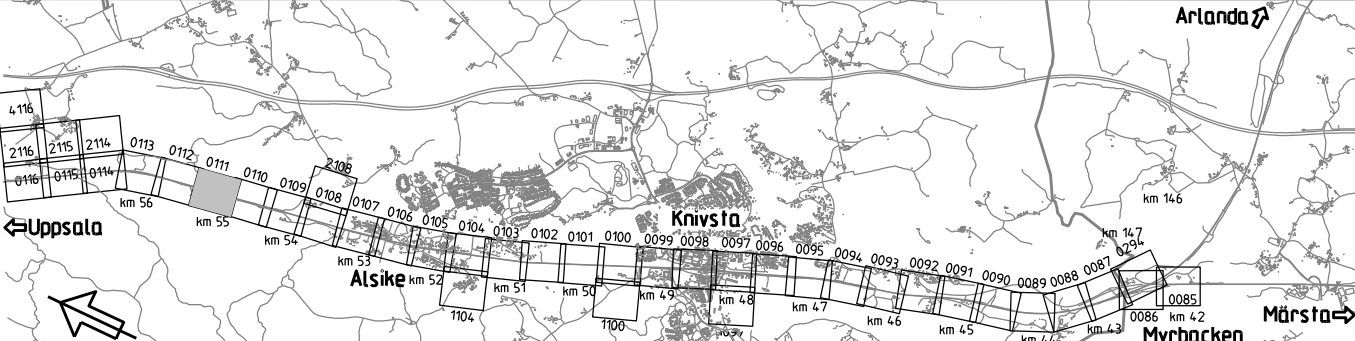

TYP AV PLAN			
Järnvägsplan			
LEVERANTÖR	www.wsp.com	AVDELNING	5069
UPPDRAGSNUMMER	10344998	KONSTRUKTIONSNUMMER	
GRANSKAD AV	WSP/T.Andersson Benzein	GRANSKNINGSSTATUS / SYFTE	För godkännande
GRANSKAD AV	WSP/T.Baker	HANDLIGSTYP	Samrådshandling
GRANSKAD AV	WSP/S.Saghiri	ANLÄGGNINGSTYP	Fyra spår Uppsala
SKALÄN	1:1000	SKALÄN	1:1000
DATUM	2026-10-20	FORMAT	A1
RITNINGSNUMMER FÖRVALTNING		RITNINGSNUMMER PROJEKT	Plankarta
BLAD	0111	BLAD	0112
ANMÄRKNING		ANMÄRKNING	

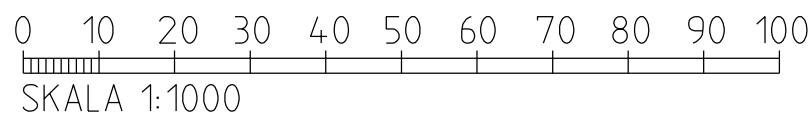

Denning av Trafikverkets egendom. Allt obehörigt
begränsat av rött streck och rött streck
TRAFIKVERKET

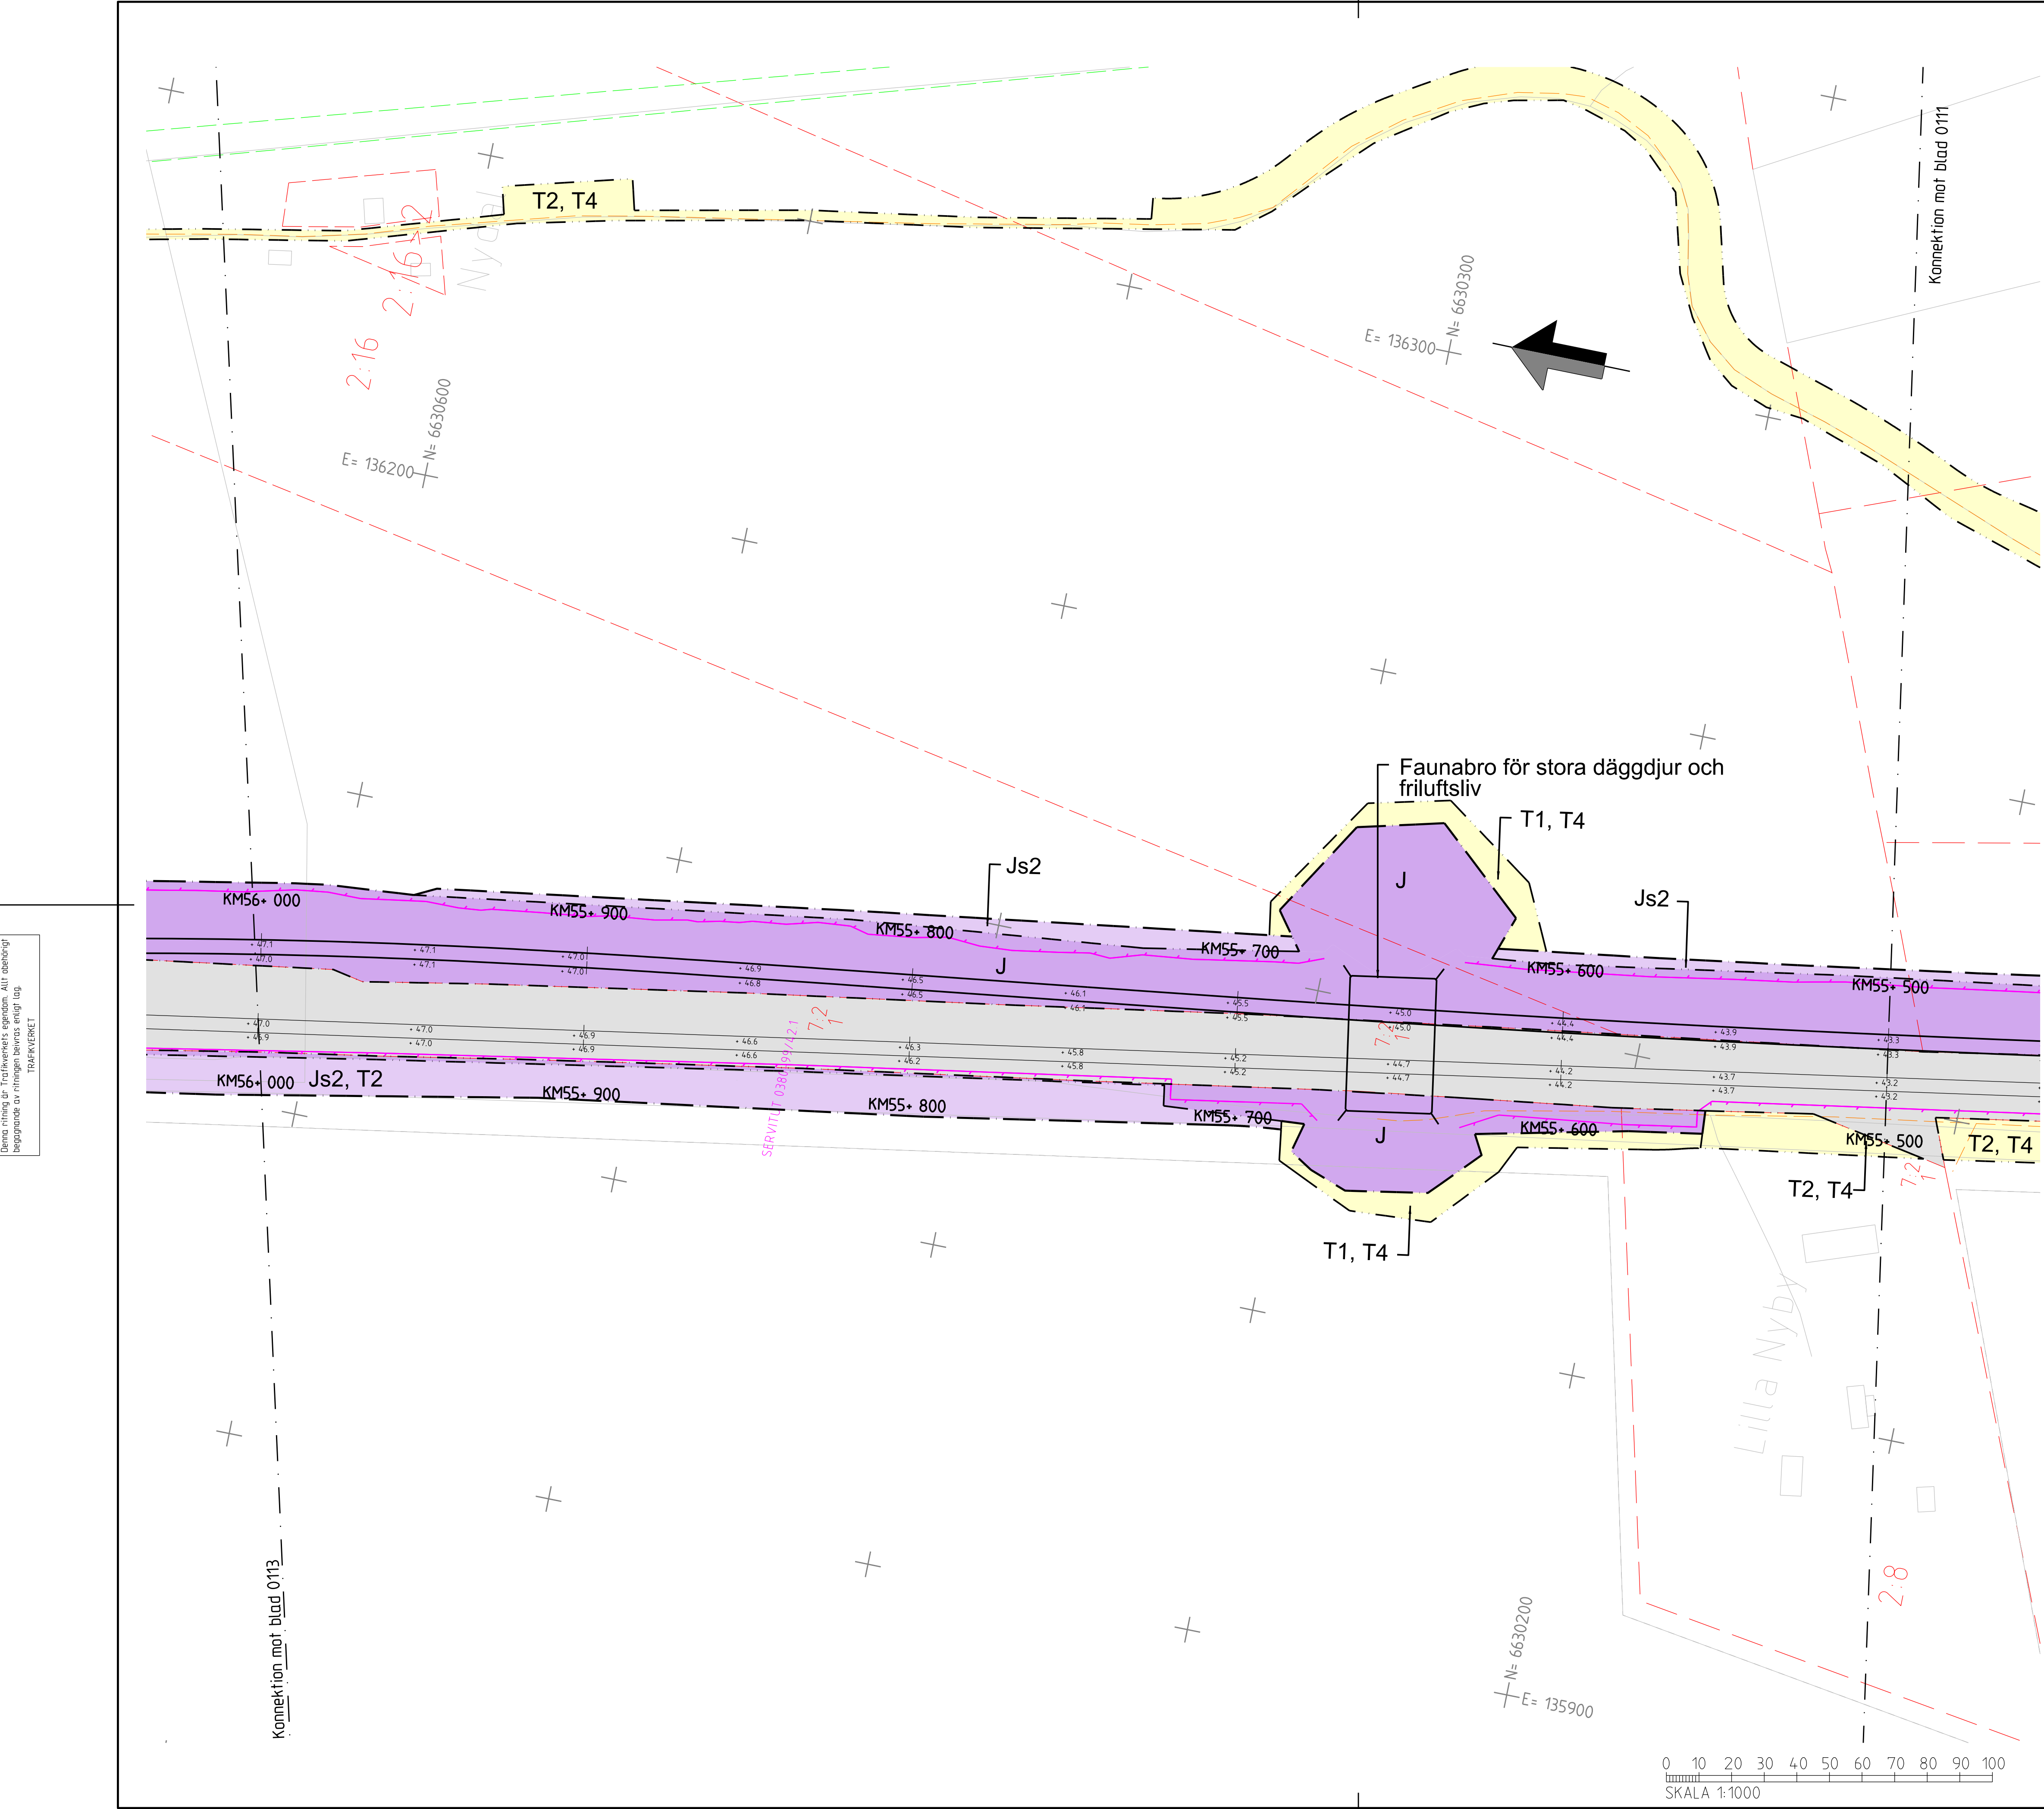

TECKENFÖRKLARING

DATUM GRUNDKARTA: 2026-08-19
DATUM FASTIGHETSKARTA: 2026-08-19
KOORDINATSYSTEM: SWEREF 99 18 00, RH2000

NYA MARKANSPRÅK

- GRÄNS FÖR JÄRNVÄGSPLAN
- GRÄNS FÖR JÄRNVÄGSMARK
- AVGRÄNSNING MELLAN OLIKA TYPER AV MARKANSPRÅK

- J NY JÄRNVÄGSMARK MED ÄGANDERÄTT
- Js NY JÄRNVÄGSMARK MED SERVITUTSRÄTT

- Js1 SERVICEVÄG
- Js2 TRÄDSÄKRING (SERVITUTET OMFATTAR ÄVEN RÄTT ATT UTANFÖR MARKERAT OMRADE AVVERKA DE TRÄD SOM KAN RISKERA JÄRNVÄGENS DRIFT)
- Js3 GRUNDKONSTRUKTIONER
- Js4 PÅSPÄRNINGSPLOTS

- V NYTT VÄGOMRÅDE MED VÄGRÄTT
- J.Vi NY JÄRNVÄGSMARK MED ÄGANDERÄTT OCH NYTT VÄGOMRÅDE MED INSKRÄNKT VÄGRÄTT
- T TILLFÄLLIG NYTTJANDERÄTT

- T1 ETABLERING
- T2 ARBETS- OCH TRANSPORTVÄGAR
- T3 OMLEDNING AV TRAFIK
- T4 ANLÄGGNINGSARBETE

NY ANLÄGGNING

- +YY.Ym NY JÄRNVÄG, SPÄRMITT MED LÄNGDMÄTNINGSTRECK OCH HÖJDSÄTTNING
- +YY.Ym NY VÄG VÄGBANEKANTER MED LÄNGDMÄTNINGSTRECK OCH HÖJDSÄTTNING
- STÄNGSEL, MINST 2 METER ÖVER MARKYTÅ, HUVUDSAKLIG PLACERING

- NY SPÄRVÄXEL
- BROAR
- NYA PLATTFORMAR SOM BYGGS UT

SKYDDSATGÄRDER

- SK MARKERING ELLER AVGRÄNSNING AV SKYDDSATGÄRDER

- SK1 BULLERSKYDDSSKÄRM
- SK2 GENOMSIKTLIG BULLERSKYDDSSKÄRM
- SK3 TORRTRUMMA FÖR SMÅ OCH MEDELSTORA DÄGGDJUR
- SK4 STÖDMUR
- SK5 FÄGELAVVISARE
- SK6 SKYDDSRÄL
- SK7 STRANDPASSAGE FÖR SMÅ OCH MEDELSTORA DÄGGDJUR
- SK8 SKYFALLSGENOMLEDNING

ERBJUDANDE OM FASTIGHETSÄGARE BULLERSKYDDSATGÄRD FÖR BOSTÄDER UTREDS. SE BILAGA 1 TILL PLANKARTOR

ERBJUDANDE OM FASTIGHETSÄGARE RISKREDUCERANDE ÅTGÄRD AV FASAD UTREDS. KOMPLETTERAS I GRANSKNINGSHANDLING. SE BILAGA 1 TILL PLANKARTOR

VERKSAMHETER/ÅTGÄRDER SOM UNDANTAS FRÅN FÖRBUD ENLIGT MILJÖBALKEN

FÖRBUDEN SOM AVSER VERKSAMHET ELLER ÅTGÄRD INOM GENERELLT BIOTOPSKYDDOMRÅDE (7:11 2 st MILJÖBALKEN) GÄLLER INTE BYGGANDE AV JÄRNVÄG.

SKYLDIGHETEN ATT GÖRA ANMÄLAN FÖR SAMRÅD ENLIGT 12:6 MILJÖBALKEN GÄLLER INTE VERKSAMHETER OCH ÅTGÄRDER SOM BEHOVS FÖR ATT BYGGA VÄGEN/JÄRNVÄGEN OCH SOM FASTSTÄLLS OCH INGÅR I VÄGOMRÅDE FÖR ALLMÄN VÄG/JÄRNVÄGSMARK ELLER OMRADE FÖR TILLFÄLLIG NYTTJANDERÄTT.

- MARKERING ELLER AVGRÄNSNING AV BIOTOPSKYDD


SÄRSKILDA BESLUT SOM TAS I SAMBAND MED FASTSTÄLLELSE AV JÄRNVÄGSPLAN

- x x x INDRAGNING AV VÄG FRÅN ALLMÄNT UNDERHÅLL


ÖVRIGA BETECKNINGAR PÅ PLANKARTAN

- BEFINTLIG TRAFIKVERKETS FASTIGHET FÖR JÄRNVÄGSÄNDAMÅL
- BEFINTLIG BYGGNAD
- BEFINTLIG VÄG
- KOORDINATKRYSS
- TRAKTGRÄNS
- FASTIGHETSGRÄNS
- LEDNINGSRÄTT
- SERVITUT
- GEMENSAMHETSANLÄGGNING
- BEFINTLIG SPÅR
- BÄCK/DIKE
- FÖRNLÄMNING

Ritningsöversikt

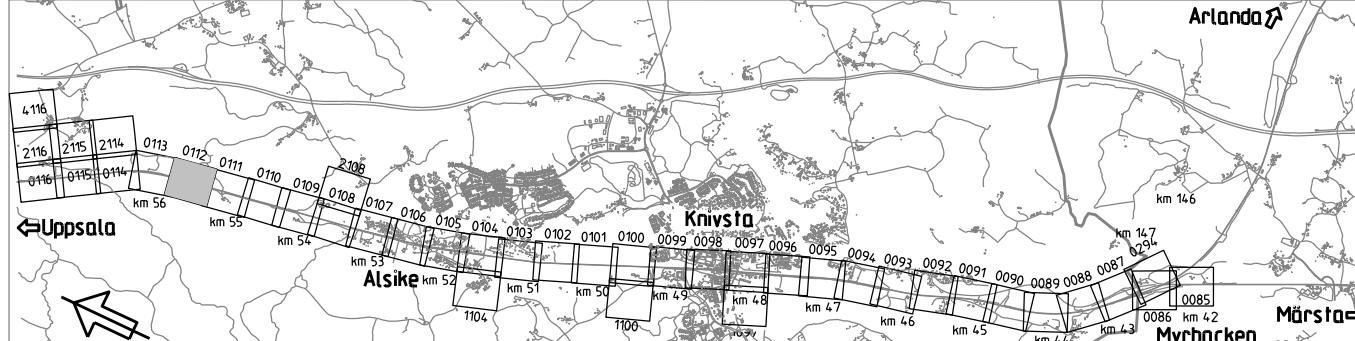

TYP AV PLAN			
Järnvägsplan			
LEVERANTÖR	www.wsp.com	AVDELNING	5069
SKAPAD AV	WSP/T.Andersson Benzein	UPPDRAGSNUMMER	10344998
GRANSKAD AV	WSP/T.Baker	KONSTRUKTIONSNUMMER	
GRANSAD AV	WSP/S.Saghir	GRANSKNINGSSTATUS / SYFTE	För godkännande
TRAFIKVERKET		HANDRETS	Samrådshandling
Markanspråk		ANLÄGGNINGSTYP	Fyra spår Uppsala
Kilometermeter		Kilometermeter	55+500 - 56+000
Ritningsnummer		Ritningsnummer	0112
Skala		Skala	1:1000
Datum		Datum	2026-10-20
Format		Format	A1
Ritningsnummer		Ritningsnummer	0113
Förvaltnings		Förvaltnings	

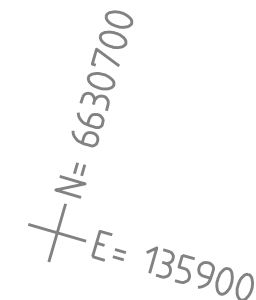

est blad 0114

Konnektion mit blad 0112

TECKENFÖRKLARING

DATUM GRUNDKARTA: 2026-08-19
DATUM FASTIGHETSKARTA: 2026-08-19
KOORDINATSYSTEM: SWEREF 99 18 00, RH2000

NYA MARKANSPRÅK

- + + GRÄNS FÖR JÄRNVÄGSPLAN
 GRÄNS FÖR JÄRNVÄGSMARK
 AVGRÄNSNING MELLAN OLIKA TYPER AV MARKANSPRÅK

- | | |
|----|-----------------------------------|
| J | NY JÄRNVÄGSMARK MED ÄGANDERÄTT |
| Js | NY JÄRNVÄGSMARK MED SERVITUTSRÄTT |

- | | | |
|-----|---|--|
| Js1 | - | SERVICEVÄG |
| Js2 | - | TRÄDSÄKRING (SERVITUTET OMFATTAR ÄVEN RÄTT ATT UTANFÖR MARKERAT OMRÅDE AVVERKA DE TRÄD SOM KAN RISKERA JÄRNVÄGENS DRIFT) |
| Js3 | - | GRUNDKONSTRUKTIONER |
| Js4 | - | PÅSPÄRNINGSPLOTS |

- | | |
|-----|---|
| V | NYTT VÄGOMRÅDE MED VÄGRÄTT |
| JVI | NY JÄRNVÄGSMARK MED ÄGANDERÄTT OCH NYTT VÄGOMRÅDE MED INSKRÄNKT VÄGRÄTT |
| T | TILLFÄLLIG NYTTJÄNDERÄTT |

- T1 – ETABLERING
- T2 – ARBETS- OCH TRANSPORTVÄGAR
- T3 – OMLEDNING AV TRAFIK
- T4 – ANLÄGGNINGSARBETE

NY ANLÄGGNING

- | | | | |
|--|--|---|--------------------------------|
| <u>+YY.Ym</u>
YYY+YYY | NY VÄRNVÄG, SPÄRMITT MED
LÅNGMÄTNINGSSTRECK OCH
HÖJDSÄTTNING |  | NY SPÄRVÄXEL |
| <u>+YY.Ym</u>

YYY+YYY | NY VÄG VÄGBANEKANTER MED
LÅNGMÄTNINGSSTRECK OCH
HÖJDSÄTTNING |  | BROAR |
| <u>---
+YY.Ym
---</u>
YYY+YYY | STÅNGELN MINST 2 METER ÖVER
MARKYTA, HUVUDSAKLIG PLACERING |  | NYA PLATTFORMAR
SOM BYGS UT |

SKYDDSAÅTGÄRDER

- | | |
|-----|--|
| SK | MARKERING ELLER AVGRÄNSNING AV SKYDDÄTGÄRDER |
| SK1 | BULLERSKYDDSSKÄRM |
| SK2 | GENOMSIKTIG BULLERSKYDDSSKÄRM |
| SK3 | TORRTURMUG FÖR SMÅ OCH MEDELSTORA DÄGGJUR |
| SK4 | STÖDMUR |
| SK5 | FÄGELAVVISARE |
| SK6 | SKYDDSRÄL |
| SK7 | STRANDPASSAGE FÖR SMÅ OCH MEDELSTORA DÄGGJUR |
| SK8 | SKYFALLSGENOMLEDNING |

ERBJUDANDE OM FASTIGHETSNÄRA BULLERSKYDDSÅTGÄRD FÖR BOSTÄDER UTREDS. SE
BILAGA 1 TILL PLANKARTOR

ERBJUDANDE OM FASTIGHETSNÄRA RISKREDUCERANDE ÅTGÄRD AV FASAD UTREDS.
KOMPLETTERAS I GRANSKNINGSHANDLING. SE BILAGA 1 TILL PLANKARTOR

VERKSAMHETER/ÅTGÄRDER SOM UNDANTAS FRÅN FÖRBUD ENLIGT MILJÖBALKEN

FÖRBUDEN SOM AVSER VERKSAMHET ELLER ÅTGÄRD INOM GENERELLT BIOTOPSKYDDOMRÅDE (7:11 2 st MILJÖBALKEN) GÄLLER INTE BYGGANDE AV JÄRNVÄG.




SKYLDIGHETEN ATT GÖRA ANMÄLAN FÖR SAMRÅD ENLIGT 12:6 MILJÖBALKEN GÄLLER INTE VERKSAMHETER OCH ÅTGÄRDER SOM BEHÖVS FÖR ATT BYGGA VÄGEN/JÄRNVÄGEN OCH SOM FÄSTÄLLS OCH INGÅR I VÄGOMRÅDE FÖR ALLMÄN VÄG/JÄRNVÄGSMARK ELLER OMRÅDE FÖR TILLFÄLLIG NYTTJANDERÄTT.

- ● ● ● ● ● ● MARKERING ELLER AVGRÄNSNING AV BIOTOPSKYDD


SÄRSKILDA BESLUT SOM TAS I SAMBAND MED FASTSTÄLLELSE AV JÄRNVÄGSPLAN

- | | | | |
|---|---|---|--|
| x | x | x | INDRAGNING AV VÄG FRÅN ALLMÄNT UNDERHÅLL |
|---|---|---|--|

ÖVRIGA BETECKNINGAR PÅ PLANKARTAN

   - | | | | |
|---|--|---|------------------------|
|  | TRAFIKVERKETS FASTIGHET
FÖR JÄRNVÄGSÄNDAMÅL |  | TRAKTGRÄNS |
|  | |  | FASTIGHETSGRÄNS |
|  | BEFINTLIG BYGGNAD |  | LEDNINGSRÄTT |
|  | |  | SERVITUT |
|  | BEFINTLIG VÄG |  | GEMENSAMHETSANLÄGGNING |
|  | |  | BEFINTLIG SPÅR |
|  | KOORDINATKRYSS |  | BÄCK/DIKE |
| | |  | FÖRNLÄMNING |

Ritningsöversikt

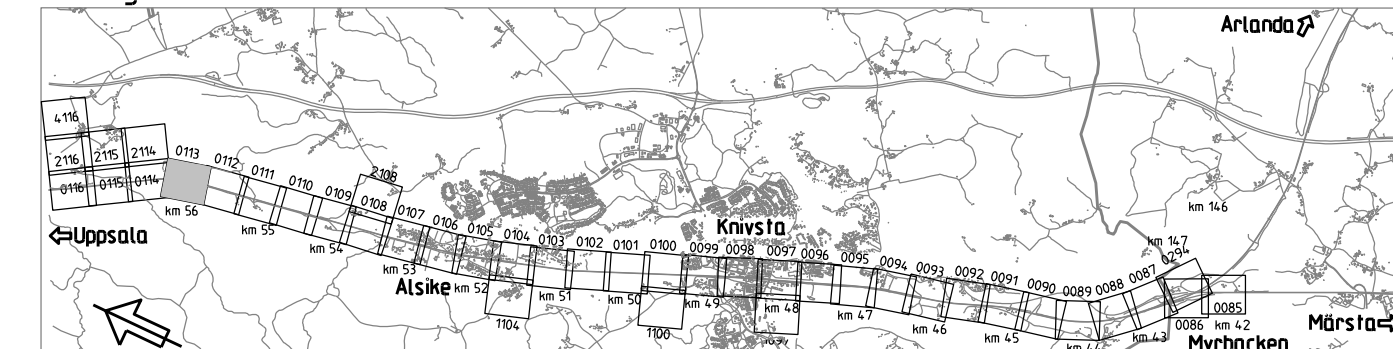

TYP AV PLAN		Järnvägsplan			
LEVERANTÖR		ANLÄGGNING	LEVERANS/ANDRINGS-FM	TEKNIKGRÄDE	
		UPPGÄRINGSNUMMER	KONSTRUKTIONSNUMMER	GRANSKNINGSSTATUS / SYFTE	
WWW.WSP.COM		1034.4.998		För granskning	
 TRAFIKVERKET		Myrbacken (Bergsbrunna)		HANDELSGT Samordnadshandling ANLÄGGNINGSTYP	
SKAPAD AV WSP/T. Andersson Verzein		Fyra spår Uppsala		KLOMETER-METER 56-000 - 56+500 BAND 430	
GRANSKAD AV WSP/T. Baker		Markanspråk Planarkarta		RITNINGSGRANSKNING PROJEKT ESJUK004-01-340-2600-56-56-013	
GRANSKAD AV	DATUM	SKALA	FORMAT	RITNINGSNUMMER FÖRVALTNING	
WSP/S. Sänhlin	2026-10-20	1:1000	A.1	BLAD 0113	NÄSTA BLAD 0114
					ANMR.

NYA MARKANSPRÅK

- + + — GRÄNS FÖR JÄRNVÄGSPLAN
- - - - - GRÄNS FÖR JÄRNVÄGSMARK
- - - - - AVGRÄNSNING MELLAN OLIKA TYPER AV MARKANSPRÅK

- J NY JÄRNVÄGSMARK MED ÄGANDERÄTT
Js NY JÄRNVÄGSMARK MED SERVITUTSRÄTT

- Js1 - SERVICEVÄG
Js2 - TRÄDSÄKRING (SERVITUTET OMFATTAR ÄVEN RÄTT ATT UTANFÖR MARKERAT OMRADE AVVERKA DE TRÄD SOM KAN RISKERA JÄRNVÄGENS DRIFT)
Js3 - GRUNDKONSTRUKTIONER
Js4 - PÅSPÄRNINGSPLOTS

- V NYTT VÄGOMRÅDE MED VÄGRÄTT
J.VI NY JÄRNVÄGSMARK MED ÄGANDERÄTT OCH NYTT VÄGOMRÅDE MED INSKRÄNKT VÄGRÄTT
T TILLFÄLLIG NYTTJANDERÄTT

- T1 - ETABLERING
T2 - ARBETS- OCH TRANSPORTVÄGAR
T3 - OMLEDNING AV TRAFIK
T4 - ANLÄGGNINGSARBETE

NY ANLÄGGNING

- +YY.Ym NY JÄRNVÄG, SPÄRMITT MED LÄNGDMÄTNINGSTRECK OCH HÖJDSÄTTNING
YYY+YYY NY VÄG VÄGBANEKANTER MED LÄNGDMÄTNINGSTRECK OCH HÖJDSÄTTNING
+YY.Ym NY VÄG VÄGBANEKANTER MED LÄNGDMÄTNINGSTRECK OCH HÖJDSÄTTNING
YYY+YYY STÄNGSEL, MINST 2 METER ÖVER MARKYTA, HUVUDSAKLIG PLACERING

- NY SPÄRVÄXEL
BROAR
NYA PLATTFORMAR SOM BYGGS UT

SKYDDSGÄRDER

- SK MARKERING ELLER AVGRÄNSNING AV SKYDDSGÄRDER
SK1 BULLERSKYDDSSKÄRM
SK2 GENOMSIKTLIG BULLERSKYDDSSKÄRM
SK3 TORTRUMMA FÖR SMÅ OCH MEDELSTORA DÄGGDJUR
SK4 STÖDMUR
SK5 FÄGELAVVISARE
SK6 SKYDDSRÄL
SK7 STRANDPASSAGE FÖR SMÅ OCH MEDELSTORA DÄGGDJUR
SK8 SKYFALLSGENOMLEDNING

ERBJUDANDE OM FASTIGHETSNÄRA BULLERSKYDDSGÄRD FÖR BOSTÄDER UTREDS. SE BILAGA 1 TILL PLANKARTOR
ERBJUDANDE OM FASTIGHETSNÄRA RISKREDUCERANDE ÅTGÄRD AV FASAD UTREDS. KOMPLETTERAS I GRÄNSKNINGSHANDLING. SE BILAGA 1 TILL PLANKARTOR

VERKSAMHETER/ÅTGÄRDER SOM UNDANTAS FRÅN FÖRBUD ENLIGT MILJÖBALKEN

FÖRBUDEN SOM AVSER VERKSAMHET ELLER ÅTGÄRD INOM GENERELLT BIOTOPSKYDDOMRÅDE (7:11 2 st MILJÖBALKEN) GÄLLER INTE BYGGANDE AV JÄRNVÄG.

SKYLDIGHETEN ATT GÖRA ANMÄLAN FÖR SAMRÅD ENLIGT 12:6 MILJÖBALKEN GÄLLER INTE VERKSAMHETER OCH ÅTGÄRDER SOM BEHOVS FÖR ATT BYGGA VÄGEN/JÄRNVÄGEN OCH SOM FASTSTÄLLS OCH INGÅR I VÄGOMRÅDE FÖR ALLMÄN VÄG/JÄRNVÄGSMARK ELLER OMRADE FÖR TILLFÄLLIG NYTTJANDERÄTT.

- MARKERING ELLER AVGRÄNSNING AV BIOTOPSKYDD


SÄRSKILDA BESLUT SOM TAS I SAMBAND MED FASTSTÄLLELSE AV JÄRNVÄGSPLAN

- x x x INDRAGNING AV VÄG FRÅN ALLMÄNT UNDERHÅLL

ÖVRIGA BETECKNINGAR PÅ PLANKARTAN

- BEFINTLIGT
TRAFIKVERKET'S FASTIGHET FÖR JÄRNVÄGSÄNDAMÅL
BEFINTLIG BYGGNAD
BEFINTLIG VÄG
KOORDINATKRYSS
TRAKTGRÄNS
FASTIGHETSGRÄNS
LEDNINGSRÄTT
SERVITUT
GEMENSAMHETSANLÄGGNING
BEFINTLIG SPÅR
BÄCK/DIKE
FÖRNLÄMNING

Ritningsöversikt

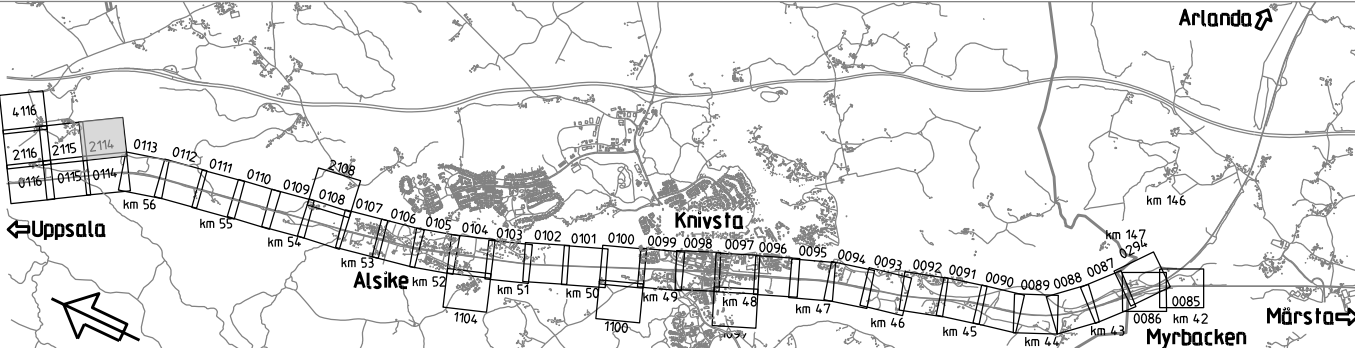

Järnvägsplan			
TYP AV PLAN	LEVERANS/ÄNDRINGS-FM	TEKNISPRÅK	
LEVERANTÖR	5069	UPPERAGSNUMMER	KONSTRUKTIONSNUMMER
www.wsp.com	10344.998	GRÄNSKNINGSSTATUS / SYFTE	FÖR GRÖNSKNING
TRAFIKVERKET	Myrbacken-(Bergsbrunna)	HANDREKISTYP	Samrådshandling
SKAPAD AV WSP/T.Andersson Benzein	56+500 - 57+000	ANLÄGGNINGSTYP	Fyra spår Uppsala
GRANSKAD AV WSP/T.Baker	Markanspråk	MILETER-METER	56+500 - 57+000
GRANSAD AV WSP/S.Saghir	Plankarta	RITNINGSNUMMER PROJEKT	FSUK004-01-340-2600-56-57-014
DOKUMENT	SKALA	FORMAT	RITNINGSNUMMER FÖRVALTNING
2026-10-20	1:1000	A1	0114

0 10 20 30 40 50 60 70 80 90 100
SKALA 1:1000

TECKENFÖRKLARING

DATUM GRUNDKARTA: 2026-08-19
DATUM FASTIGHETSKARTA: 2026-08-19
KOORDINATSYSTEM: SWEREF 99 18 00, RH2000

NYA MARKANSPRÅK

- GRÄNS FÖR JÄRNVÄGSPLAN
- GRÄNS FÖR JÄRNVÄGSMARK
- AVGRÄNSNING MELLAN OLIKA TYPER AV MARKANSPRÅK

- NY JÄRNVÄGSMARK MED ÅGANDERÄTT
- NY JÄRNVÄGSMARK MED SERVITUTSRÄTT

- Js1 - SERVICEVÄG
- Js2 - TRÄDSÄKRING (SERVITUTET OMFATTAR ÄVEN RÄTT ATT UTANFÖR MARKERAT OMRÅDE AVVERKA DE TRÄD SOM KAN RISKERA JÄRNVÄGENS DRIFT)
- Js3 - GRUNDKONSTRUKTIONER
- Js4 - PÅSPÄRNINGSPLOTS

- V - NYTT VÄGOMRÅDE MED VÄGRÄTT
- J.VI - NY JÄRNVÄGSMARK MED ÅGANDERÄTT OCH NYTT VÄGOMRÅDE MED INSKRÄNKT VÄGRÄTT
- T - TILLFÄLLIG NYTTJANDERÄTT

- T1 - ETABLERING
- T2 - ARBETS- OCH TRANSPORTVÄGAR
- T3 - OMLEDNING AV TRAFIK
- T4 - ANLÄGGNINGSARBETE

NY ANLÄGGNING

- +YY.Ym - NY JÄRNVÄG, SPÄRMITT MED LÄNGDMÄTNINGSSTRECK OCH HÖJDSÄTTNING
- YYY+YYY - NY VÄG VÄGBANEKANTER MED LÄNGDMÄTNINGSSTRECK OCH HÖJDSÄTTNING
- YYY+YYY - STÄNGSEL, MINST 2 METER ÖVER MARKYTA, HUVUDSAKLIG PLACERING
- NY SPÄRVÄXEL
- BROAR
- NYA PLATTFORMAR SOM BYGGS UT

SKYDDSGÄRDER

- SK - MARKERING ELLER AVGRÄNSNING AV SKYDDSGÄRDER
- SK1 - BULLERSKYDDSSKÄRM
- SK2 - GENOMSIKTIG BULLERSKYDDSSKÄRM
- SK3 - TORRTRUMMA FÖR SMÅ OCH MEDELSTORA DÄGGDJUR
- SK4 - STÖDMUR
- SK5 - FÄGELAVVISARE
- SK6 - SKYDDSRÄL
- SK7 - STRANDPASSAGE FÖR SMÅ OCH MEDELSTORA DÄGGDJUR
- SK8 - SKYFALLSGENOMLEDNING

ERBJUDANDE OM FASTIGHETSNÄRA BULLERSKYDDSGÄRD FÖR BOSTÄDER UTREDS. SE BILAGA 1 TILL PLANKARTOR

ERBJUDANDE OM FASTIGHETSNÄRA RISKREDUCERANDE ÅTGÄRD AV FASAD UTREDS. KOMPLETTERAS I GRANSKNINGSHANDLING. SE BILAGA 1 TILL PLANKARTOR

VERKSAMHETER/ÅTGÄRDER SOM UNDANTAS FRÅN FÖRBUD ENLIGT MILJÖBALKEN

FÖRBUDEN SOM AVSER VERKSAMHET ELLER ÅTGÄRD INOM GENERELLT BIOTOPSKYDDOMRÅDE (7:11 2 § MILJÖBALKEN) GÄLLER INTE BYGGANDE AV JÄRNVÄG.

SKYLDIGHETEN ATT GÖRA ANMÄLAN FÖR SAMRÄD ENLIGT 12:6 MILJÖBALKEN GÄLLER INTE VERKSAMHETER OCH ÅTGÄRDER SOM BEHOVS FÖR ATT BYGGA VÄGEN/JÄRNVÄGEN OCH SOM FASTSTÄLLS OCH INGÅR I VÄGOMRÅDE FÖR ALLMÄN VÄG/JÄRNVÄGSMARK ELLER OMRÅDE FÖR TILLFÄLLIG NYTTJANDERÄTT.

- MARKERING ELLER AVGRÄNSNING AV BIOTOPSKYDD


SÄRSKILDA BESLUT SOM TAS I SAMBAND MED FASTSTÄLLELSE AV JÄRNVÄGSPLAN

- x x x - INDRAGNING AV VÄG FRÅN ALLMÄNT UNDERHÅLL

ÖVRIGA BETECKNINGAR PÅ PLANKARTAN

- BEFINTLIGT
- TRAFIKVERKETS FASTIGHET FÖR JÄRNVÄGSÄNDAMÅL
- BEFINTLIG BYGGNAD
- BEFINTLIG VÄG
- KOORDINATKRYSS
- TRAKTGRÄNS
- FASTIGHETSGRÄNS
- LEDNINGSRÄTT
- SERVITUT
- GEMENSAMHETSANLÄGGNING
- BEFINTLIG SPÅR
- BÄCK/DIKE
- FÖRNLÄMNING

Ritningsöversikt

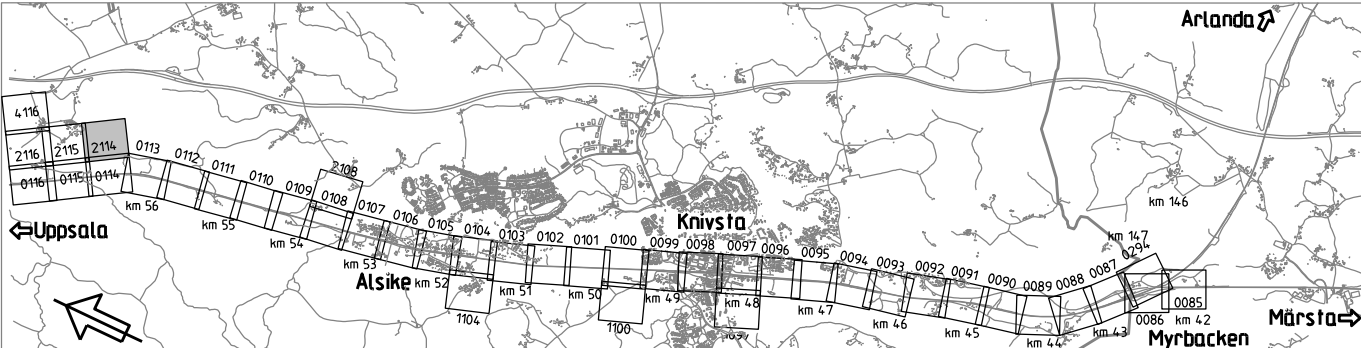

TYP AV PLAN			
Järnvägsplan		TEKNISKTÄCKNING	
LEVERANTÖR	www.wsp.com	AVDELNING	5069
UPPDRAGSNUMMER	10344998	KONSTRUKTÖRSNUMMER	
GRANSKAD AV	WSP/T.Andersson Benzein	GRANSKNINGSSTATUS / SYFTE	För granskning
GRANSKAD AV	WSP/T.Baker	HANDLIGSTYP	Samrådshandling
GRANSKAD AV	WSP/S.Saghir	ANLÄGGNINGSTYP	
DATUM	2026-10-20	SKALA	1:1000
FORMAT	A1	RITNINGSPÄRMER FÖRVALTNING	
BLAD	2114	BLAD	0115
ANMÄRKNING		ANMÄRKNING	

NYA MARKANSPRÅK

- GRÄNS FÖR JÄRNVÄGSPLAN
GRÄNS FÖR JÄRNVÄGSMARK
AVGRÄNSNING MELLAN OLIKA TYPER AV MARKANSPRÅK

- J NY JÄRNVÄGSMARK MED ÄGANDERÄTT
Js NY JÄRNVÄGSMARK MED SERVITUTSRÄTT

- Js1 - SERVICEVÄG
Js2 - TRÄDSÄKRING (SERVITUTET OMFATTAR ÄVEN RÄTT ATT UTANFÖR MARKERAT OMRÅDE AVVERKA DE TRÄD SOM KAN RISKERA JÄRNVÄGENS DRIFT)
Js3 - GRUNDKONSTRUKTIONER
Js4 - PÅSPÄRNINGSPLOTS

- V NYTT VÄGOMRÅDE MED VÄGRÄTT
J.Vi NY JÄRNVÄGSMARK MED ÄGANDERÄTT OCH NYTT VÄGOMRÅDE MED INSKRÄNKT VÄGRÄTT
T TILLFÄLLIG NYTTJANDERÄTT

- T1 - ETABLERING
T2 - ARBETS- OCH TRANSPORTVÄGAR
T3 - OMLEDNING AV TRAFIK
T4 - ANLÄGGNINGSARBETE

NY ANLÄGGNING

- +YY.Ym NY JÄRNVÄG, SPÄRMITT MED LÄNGDMÄTNINGSSTRECK OCH HÖJDSÄTTNING
YYY+YYY NY VÄG VÄGBANEKANTER MED LÄNGDMÄTNINGSSTRECK OCH HÖJDSÄTTNING
+YY.Ym NY VÄG VÄGBANEKANTER MED LÄNGDMÄTNINGSSTRECK OCH HÖJDSÄTTNING
YYY+YYY STÄNGSEL, MINST 2 METER ÖVER MARKYTA, HUVUDSAKLIG PLACERING

- NY SPÄRVÄXEL
BROAR
NYA PLATTFORMAR SOM BYGGS UT

SKYDDSÅTGÄRDER

- SK MARKERING ELLER AVGRÄNSNING AV SKYDDÅTGÄRDER

- SK1 BULLERSKYDDSSKÄRM
SK2 GENOMSIKTLIG BULLERSKYDDSSKÄRM
SK3 TORRTRUMMA FÖR SMÅ OCH MEDELSTORA DÄGGDJUR
SK4 STÖDMUR
SK5 FÄGELAVVISARE
SK6 SKYDDSRÄL
SK7 STRANDPASSAGE FÖR SMÅ OCH MEDELSTORA DÄGGDJUR
SK8 SKYFALLSGENOMLEDNING

ERBJUDANDE OM FASTIGHETSNÄRA BULLERSKYDDÅTGÄRD FÖR BOSTÄDER UTREDS. SE BILAGA 1 TILL PLANKARTOR

ERBJUDANDE OM FASTIGHETSNÄRA RISKREDUCERANDE ÅTGÄRD AV FASAD UTREDS. KOMPLETTERAS I GRANSKNINGSHANDLING. SE BILAGA 1 TILL PLANKARTOR

VERKSAMHETER/ÅTGÄRDER SOM UNDANTAS FRÅN FÖRBUD ENLIGT MILJÖBALKEN

FÖRBUDEN SOM AVSER VERKSAMHET ELLER ÅTGÄRD INOM GENERELLT BIOTOPSKYDDOMRÅDE (7:11 2 st MILJÖBALKEN) GÄLLER INTE BYGGANDE AV JÄRNVÄG.

SKYLDIGHETEN ATT GÖRA ANMÄLAN FÖR SAMRÅD ENLIGT 12:6 MILJÖBALKEN GÄLLER INTE VERKSAMHETER OCH ÅTGÄRDER SOM BEHOVS FÖR ATT BYGGA VÄGEN/JÄRNVÄGEN OCH SOM FASTSTÄLLS OCH INGÅR I VÄGOMRÅDE FÖR ALLMÄN VÄG/JÄRNVÄGSMARK ELLER OMRÅDE FÖR TILLFÄLLIG NYTTJANDERÄTT.

- MARKERING ELLER AVGRÄNSNING AV BIOTOPSKYDD


SÄRSKILDA BESLUT SOM TAS I SAMBAND MED FASTSTÄLLELSE AV JÄRNVÄGSPLAN

- x x x INDRAGNING AV VÄG FRÅN ALLMÄNT UNDERHÅLL

ÖVRIGA BETECKNINGAR PÅ PLANKARTAN

- BEFINTLIGT
TRAFIKVERKET'S FASTIGHET FÖR JÄRNVÄGSÄNDAMÅL
BEFINTLIG BYGGNAD
BEFINTLIG VÄG
KOORDINATKRYSS
TRAKTGRÄNS
FASTIGHETSGRÄNS
LEDNINGSRÄTT
SERVITUT
GEMENSAMHETSANLÄGGNING
BEFINTLIG SPÅR
BÄCK/DIKE
FÖRNLÄMNING

Ritningsöversikt

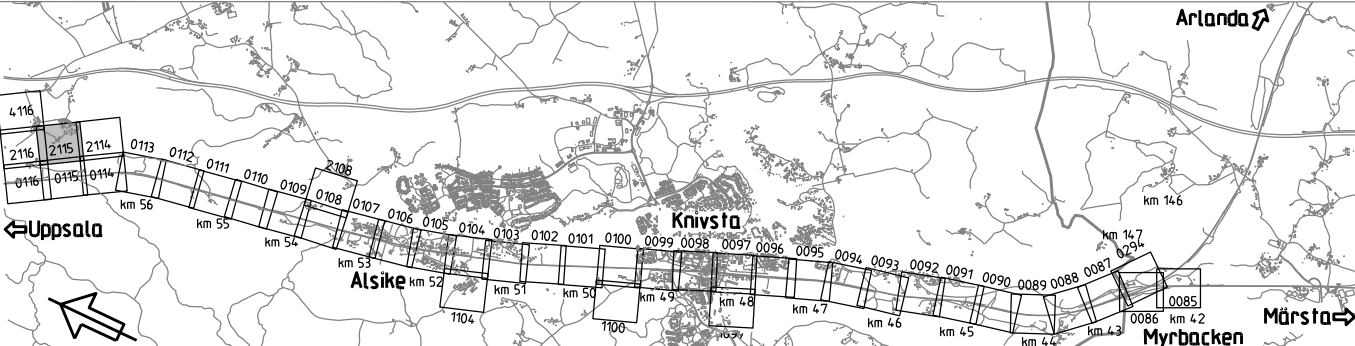

Järnvägsplan			
LEVERANTÖR	WSP	AVDELNING	5069
www.wsp.com	UPPDRAGSNUMMER	10344998	KONSTRUKTIONSNUMMER
TRAFIKVERKET	Myrbacken-(Bergsbrunn)	Samrådshandling	ANLÄGGNINGSTYP
SKAPAD AV WSP/T.Andersson Benzein	GRANSKAD AV WSP/T.Baker	MARKANSPRÅK	Plankarta
GRAND AV WSP/S.Saghir	DATUM	2026-10-20	1:1000
FORMAT	A1	RITNINGSNUMMER FÖRVALTNING	2115
BLAD	2115	INSTITUTION	0116

0 10 20 30 40 50 60 70 80 90 100
SKALA 1:1000

Konnektion mot blad 4116

E= 135700 N= 6632700

E= 135800 N= 6632500

E= 135700 N= 6632300

Konnektion mot blad 0116

TECKENFÖRKLARING

DATUM GRUNDKARTA: 2026-08-19
DATUM FASTIGHETSKARTA: 2026-08-19
KOORDINATSYSTEM: SWEREF 99 18 00, RH2000

NYA MARKANSPRÅK

- GRÄNS FÖR JÄRNVÄGSPLAN
- GRÄNS FÖR JÄRNVÄGSMARK
- AVGRÄNSNING MELLAN OLIKA TYPER AV MARKANSPRÅK

- NY JÄRNVÄGSMARK MED ÄGANDERÄTT
- NY JÄRNVÄGSMARK MED SERVITUTSRÄTT

- Js1 - SERVICEVÄG
- Js2 - TRÄDSÄKRING (SERVITUTET OMFATTAR ÄVEN RÄTT ATT UTANFÖR MARKERAT OMRÅDE AVVERKA DE TRÄD SOM KAN RISKERA JÄRNVÄGENS DRIFT)
- Js3 - GRUNDKONSTRUKTIONER
- Js4 - PÅSPÄRNINGSPLOTS

- V - NYTT VÄGOMRÅDE MED VÄGRÄTT
- J.VI - NY JÄRNVÄGSMARK MED ÄGANDERÄTT OCH NYTT VÄGOMRÅDE MED INSKRÄNKT VÄGRÄTT
- T - TILLFÄLLIG NYTTJANDERÄTT

- T1 - ETABLERING
- T2 - ARBETS- OCH TRANSPORTVÄGAR
- T3 - OMLEDNING AV TRAFIK
- T4 - ANLÄGGNINGSARBETE

NY ANLÄGGNING

- +YY.Ym NY JÄRNVÄG, SPÄRMITT MED LÄNGDMÄTNINGSTRECK OCH HÖJDSÄTTNING
- YYY+YYY NY VÄG VÄGBANEKANTER MED LÄNGDMÄTNINGSTRECK OCH HÖJDSÄTTNING
- STÄNGSEL, MINST 2 METER ÖVER MARKYTA, HUVUDSAKLIG PLACERING

- NY SPÄRVÄXEL
- BROAR
- NYA PLATTFORMAR SOM BYGGS UT

SKYDDSATGÄRDER

- SK - MARKERING ELLER AVGRÄNSNING AV SKYDDÄTGÄRDER
- SK1 - BULLERSKYDDSSKÄRM
- SK2 - GENOMSIKTIG BULLERSKYDDSSKÄRM
- SK3 - TORRTRUMMA FÖR SMÅ OCH MEDELSTORA DÄGGDJUR
- SK4 - STÖDMUR
- SK5 - FÄGELAVVISARE
- SK6 - SKYDDSRÄL
- SK7 - STRANDPASSAGE FÖR SMÅ OCH MEDELSTORA DÄGGDJUR
- SK8 - SKYFALLSGENOMLEDNING

ERBJUDANDE OM FASTIGHETSNÄRA BULLERSKYDDSATGÄRD FÖR BOSTÄDER UTREDS. SE BILAGA 1 TILL PLANKARTOR

ERBJUDANDE OM FASTIGHETSNÄRA RISKREDUCERANDE ÅTGÄRD AV FASAD UTREDS. KOMPLETTERAS I GRANSKNINGSHANDLING. SE BILAGA 1 TILL PLANKARTOR

VERKSAMHETER/ÅTGÄRDER SOM UNDANTAS FRÅN FÖRBUD ENLIGT MILJÖBALKEN

FÖRBUDEN SOM AVSER VERKSAMHET ELLER ÅTGÄRD INOM GENERELLT BIOTOPSKYDDOMRÅDE (7:11 2 st MILJÖBALKEN) GÄLLER INTE BYGGANDE AV JÄRNVÄG.

SKYLDIGHETEN ATT GÖRA ANMÄLAN FÖR SAMRÅD ENLIGT 12:6 MILJÖBALKEN GÄLLER INTE VERKSAMHETER OCH ÅTGÄRDER SOM BEHOVS FÖR ATT BYGGA VÄGEN/JÄRNVÄGEN OCH SOM FASTSTÄLLS OCH INGÅR I VÄGOMRÅDE FÖR ALLMÄN VÄG/JÄRNVÄGSMARK ELLER OMRÅDE FÖR TILLFÄLLIG NYTTJANDERÄTT.

- MARKERING ELLER AVGRÄNSNING AV BIOTOPSKYDD


SÄRSKILDA BESLUT SOM TAS I SAMBAND MED FASTSTÄLLELSE AV JÄRNVÄGSPLAN

- INDRAGNING AV VÄG FRÅN ALLMÄNT UNDERHÅLL

ÖVRIGA BETECKNINGAR PÅ PLANKARTAN

- BEFINTLIGT
- TRAFIKVERKET'S FASTIGHET FÖR JÄRNVÄGSÄNDAMÅL
- BEFINTLIG BYGGNAD
- BEFINTLIG VÄG
- KOORDINATKRYSS
- TRAKTGRÄNS
- FASTIGHETSGRÄNS
- LEDNINGSRÄTT
- SERVITUT
- GEMENSAMHETSANLÄGGNING
- BEFINTLIG SPÅR
- BÄCK/DIKE
- FÖRNLÄMNING


Ritningsöversikt

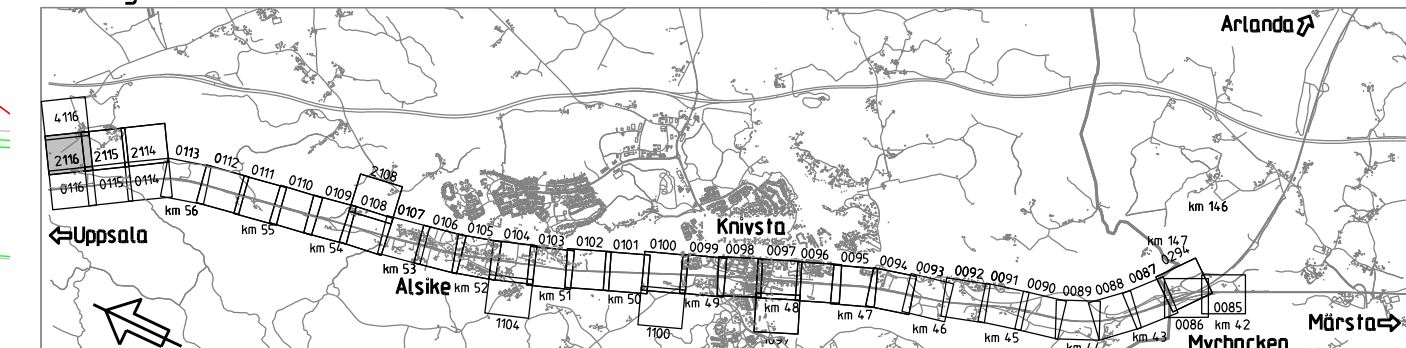

Järnvägsplan			
TYP AV PLAN	ANLÄGGNING	LEVERANS/ÄNDRING-FM	TEKNISPRÅG
LEVERANTÖR	5069	KONSTRUKTIONSNUMMER	GRANSKNINGSSTATUS / SYFTE
www.wsp.com	UPPDRAGSNUMMER 10344998		För granskning
TRAFIKVERKET	Myrbacken-(Bergsbrunna)		HANDLISTYP
	Fyra spår Uppsala		ANLÄGGNINGSTYP
SKAPAD AV WSP/T.Andersson Benzein	Markanspråk	KILOMETERMETER	BANL
GRANSKAD AV WSP/T.Baker	Plankarta	57-500 - 58-000	430
GRAND AV WSP/S.Saghir	SKALA	RITNINGSNUMMER PROJEKT	ANLÄGGNINGSTYP
	1:1000	FSUK004-01-340-2600-57_58-2116	
DATUM 2026-10-20	FÖRHAT A1	RITNINGSNUMMER FÖRVALTNING	BLAD
			2116
			NÄSTA BLAD
			4116
			ÄNDR

0 10 20 30 40 50 60 70 80 90 100
SKALA 1:1000

Den här ritning är Trafikverkets egendom. Allt obehörigt
begärande av riktning, uttryck eller uttryck
TRANSPORTVERKET

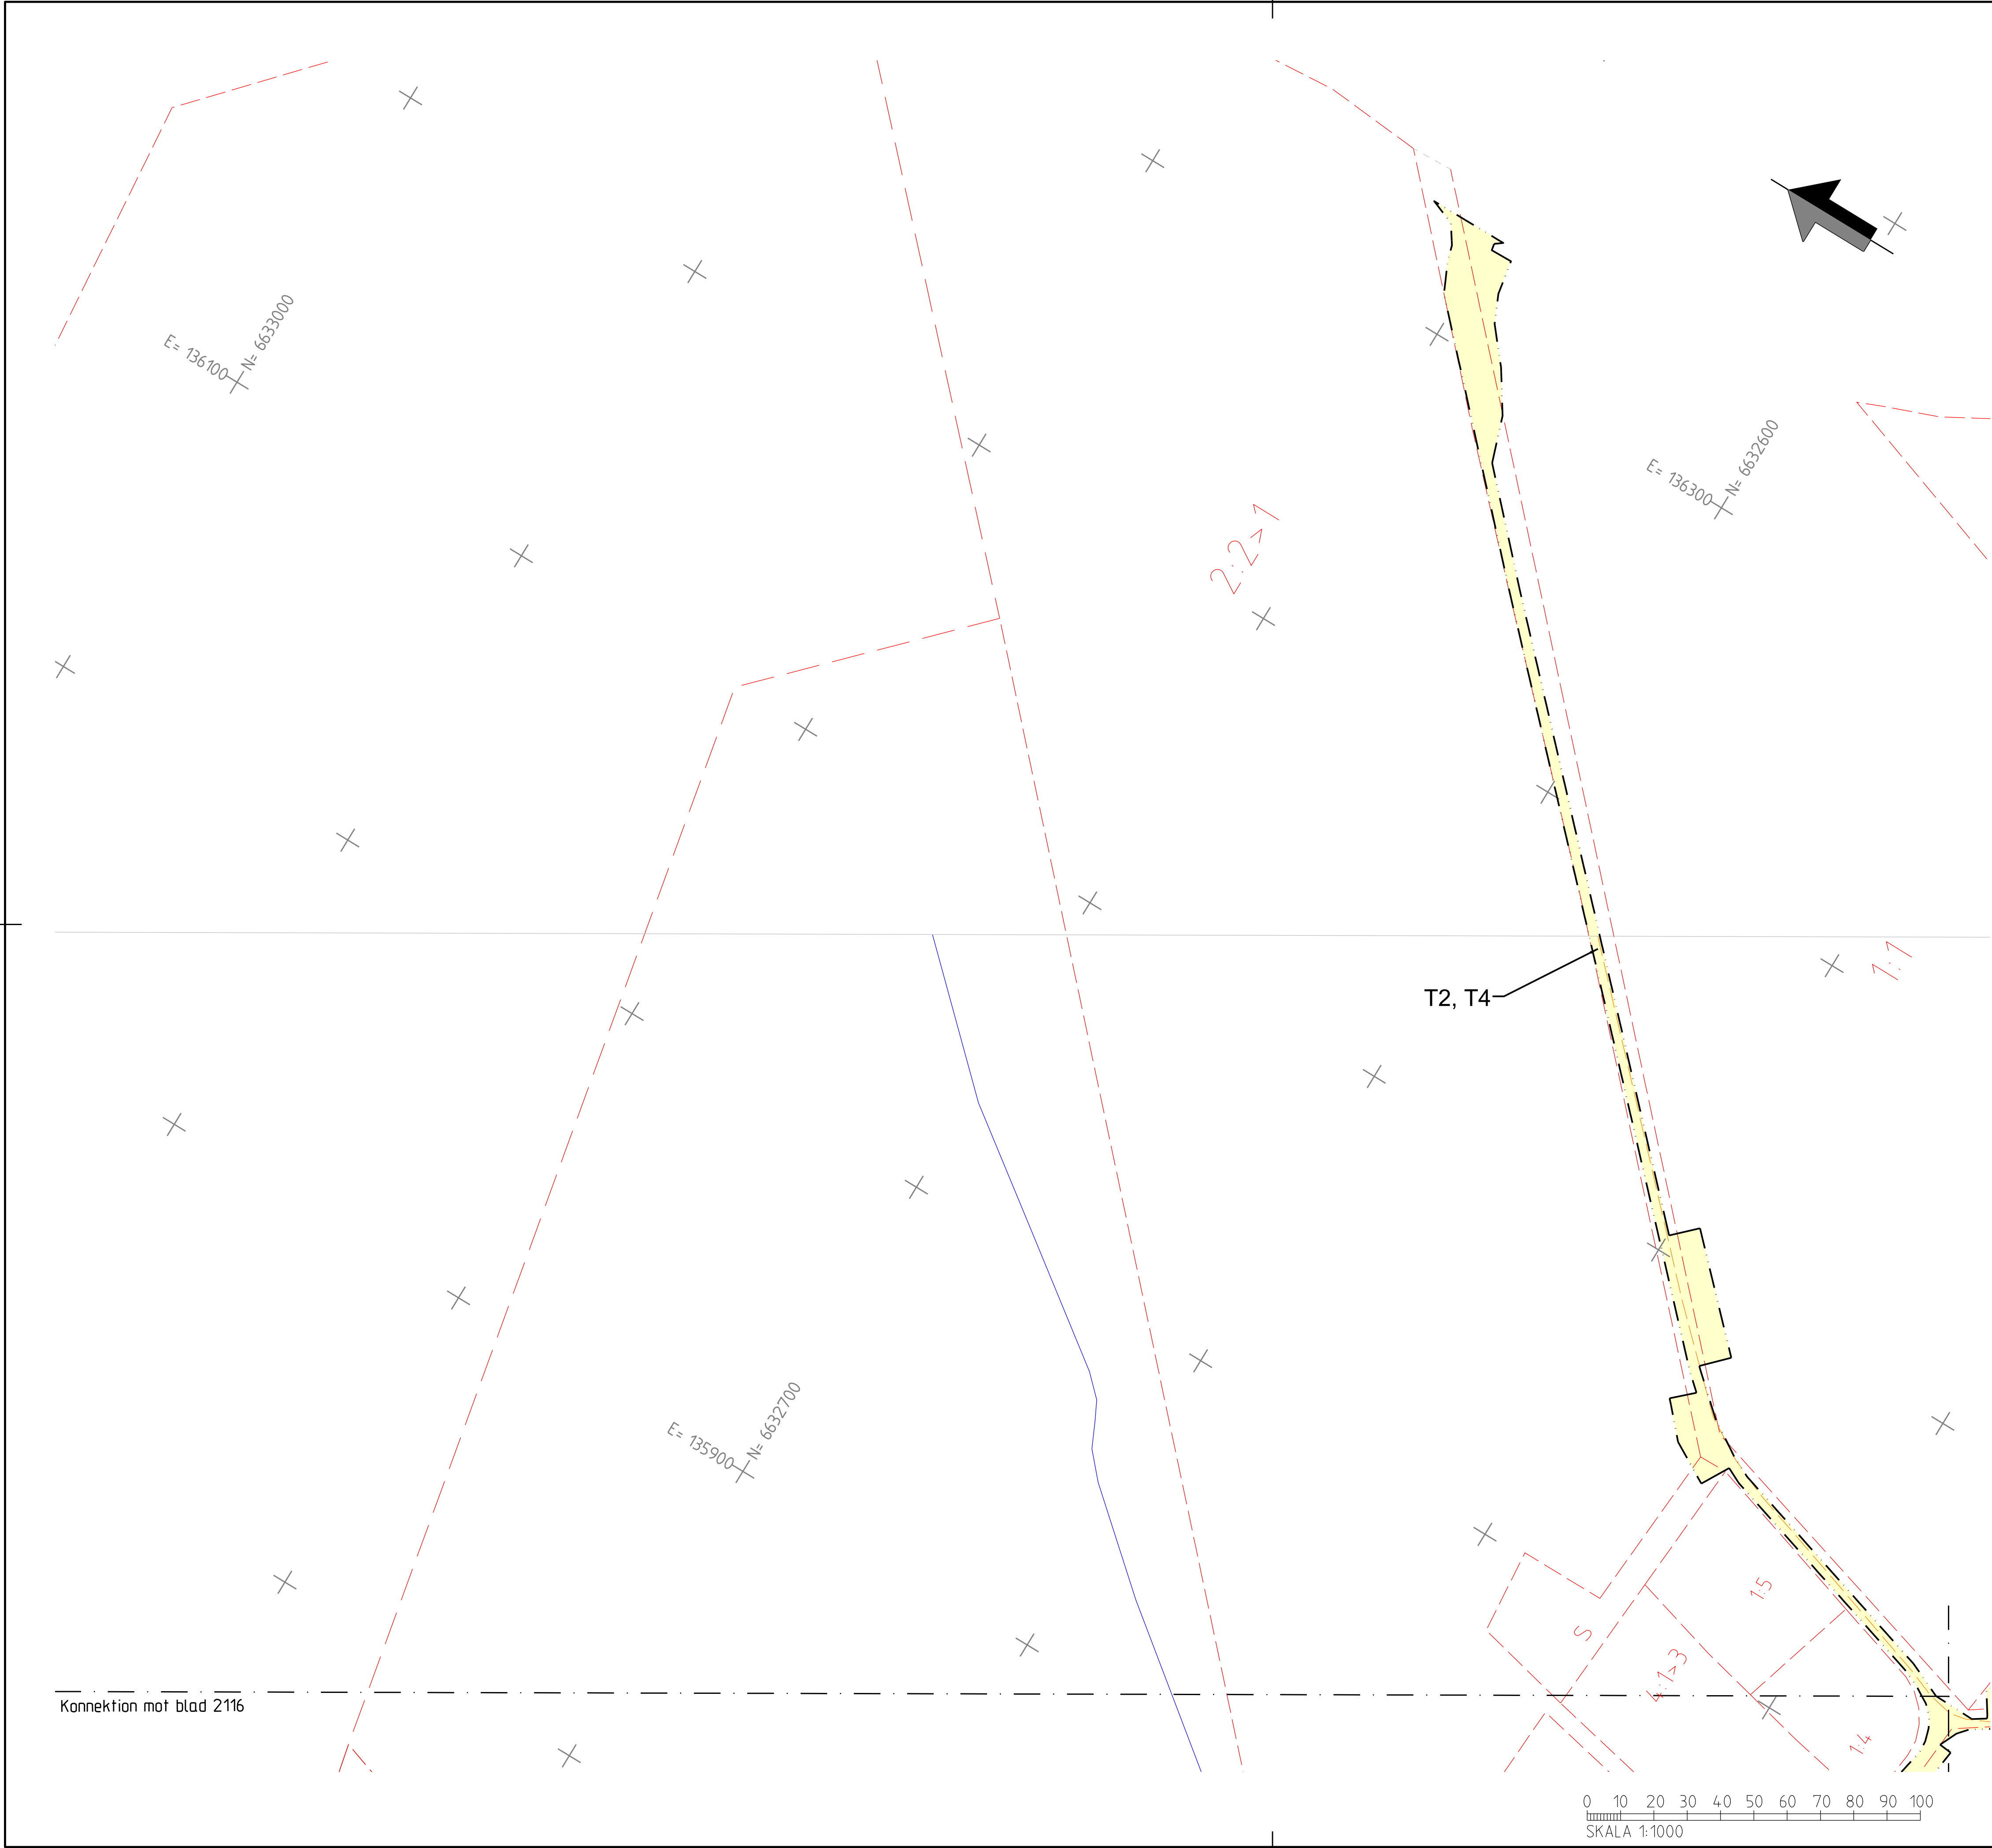

TECKENFÖRKLARING

DATUM GRUNDKARTA: 2026-08-19
DATUM FASTIGHETSKARTA: 2026-08-19
KOORDINATSYSTEM: SWEREF 99 18 00, RH2000

NYA MARKANSPRÅK

- GRÄNS FÖR JÄRNVÄGSPLAN
- GRÄNS FÖR JÄRNVÄGSMARK
- AVGRÄNSNING MELLAN OLIKA TYPER AV MARKANSPRÅK

- NY JÄRNVÄGSMARK MED ÄGANDERÄTT
- NY JÄRNVÄGSMARK MED SERVITUTSRÄTT

- Js1 - SERVICEVÄG
- Js2 - TRÄDSÄKRING (SERVITUTET OMFATTAR ÄVEN RÄTT ATT UTANFÖR MARKERAT OMRÅDE AVVERKA DE TRÄD SOM KAN RISKERA JÄRNVÄGENS DRIFT)
- Js3 - GRUNDKONSTRUKTIONER
- Js4 - PÅSPÄNNINGSPLATS

- V - NYTT VÄGOMRÅDE MED VÄGRÄTT
- J.VI - NY JÄRNVÄGSMARK MED ÄGANDERÄTT OCH NYTT VÄGOMRÅDE MED INSKRÄNKT VÄGRÄTT
- T - TILLFÄLLIG NYTTJANDERÄTT

- T1 - ETABLERING
- T2 - ARBETS- OCH TRANSPORTVÄGAR
- T3 - OMLEDNING AV TRAFIK
- T4 - ANLÄGGNINGSARBETE

NY ANLÄGGNING

- +YY.Ym - NY JÄRNVÄG, SPÄRMITT MED LÄNGDMÄTNINGSSTRECK OCH HÖJDSÄTTNING
- +YY.Ym--- - NY VÄG VÄGBANEKANTER MED LÄNGDMÄTNINGSSTRECK OCH HÖJDSÄTTNING
- +YY.Ym--- - STÄNGSEL, MINST 2 METER ÖVER MARKYTA, HUVUDSAKLIG PLACERING

- NY SPÄRVÄXEL
- BROAR
- NYA PLATTFORMAR SOM BYGGS UT

SKYDDSATGÄRDER

- SK - MARKERING ELLER AVGRÄNSNING AV SKYDDATGÄRDER
- SK1 - BULLERSKYDDSSKÄRM
- SK2 - GENOMSIKTIG BULLERSKYDDSSKÄRM
- SK3 - TORRTRUMMA FÖR SMÅ OCH MEDELSTORA DÄGGDJUR
- SK4 - STÖDMUR
- SK5 - FÄGELAVVISARE
- SK6 - SKYDDSRÄL
- SK7 - STRANDPASSAGE FÖR SMÅ OCH MEDELSTORA DÄGGDJUR
- SK8 - SKYFALLSGENOMLEDNING

ERBJUDANDE OM FASTIGHETSNÄRA BULLERSKYDDSATGÄRD FÖR BOSTÄDER UTREDS. SE BILAGA 1 TILL PLANKARTOR
ERBJUDANDE OM FASTIGHETSNÄRA RISKREDUCERANDE ÅTGÄRD AV FASAD UTREDS. KOMPLETTERAS I GRANSKNINGSHANDLING. SE BILAGA 1 TILL PLANKARTOR

VERKSAMHETER/ÅTGÄRDER SOM UNDANTAS FRÅN FÖRBUD ENLIGT MILJÖBALKEN

FÖRBUDEN SOM AVSER VERKSAMHET ELLER ÅTGÄRD INOM GENERELLT BIOTOPSKYDDOMRÅDE (7:11 2 § MILJÖBALKEN) GÄLLER INTE BYGGANDE AV JÄRNVÄG.

SKYLDIGHETEN ATT GÖRA ANMÄLAN FÖR SAMRÅD ENLIGT 12:6 MILJÖBALKEN GÄLLER INTE VERKSAMHETER OCH ÅTGÄRDER SOM BEHOVS FÖR ATT BYGGA VÄGEN/JÄRNVÄGEN OCH SOM FASTSTÄLLS OCH INGÅR I VÄGOMRÅDE FÖR ALLMÄN VÄG/JÄRNVÄGSMARK ELLER OMRÅDE FÖR TILLFÄLLIG NYTTJANDERÄTT.

- MARKERING ELLER AVGRÄNSNING AV BIOTOPSKYDD


SÄRSKILDA BESLUT SOM TAS I SAMBAND MED FASTSTÄLLELSE AV JÄRNVÄGSPLAN

- x x x - INDRAGNING AV VÄG FRÅN ALLMÄNT UNDERHÅLL

ÖVRIGA BETECKNINGAR PÅ PLANKARTAN

- BEFINTLIGT
- TRAFIKVERKET'S FASTIGHET FÖR JÄRNVÄGSÄNDAMÅL
- BEFINTLIG BYGGNAD
- BEFINTLIG VÄG
- KOORDINATKRYSS
- TRAKTGRÄNS
- FASTIGHETSGRÄNS
- LEDNINGSRÄTT
- SERVITUT
- GEMENSAMHETSANLÄGGNING
- BEFINTLIG SPÅR
- BÄCK/DIKE
- FÖRNLÄMNING

Ritningsöversikt

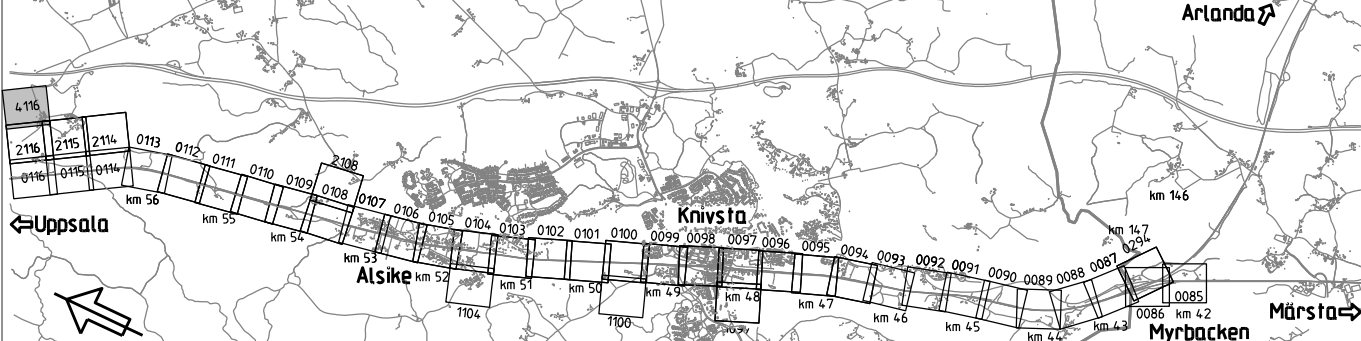

TYP AV PLAN			
Järnvägsplan			
LEVERANTÖR	www.wsp.com	AVDELNING	5069
UPPDRAGSNUMMER	10344998	KONSTRUKTIONSNUMMER	
GRANSKAD AV	WSP/T.Andersson Benzein	GRANSKNINGSSTATUS / SYFTE	För granskning
GRANSKAD AV	WSP/T.Baker	HANDLIGSTYP	Samrådshandling
GRANSKAD AV	WSP/S.Saghin	ANLÄGGNINGSTYP	Fyra spår Uppsala
DATUM	2026-10-20	SKALA	1:1000
FORMAT	A1	RITNINGSNUMMER FÖRVALTNING	4-116
SKALA	1:1000	ANMÄRKNING	
SKALA	1:1000	ANMÄRKNING	