

FÖRKLARING

- Ny gcm-väg, vägar, med längdmätning
- Dräneringsledning
- Tät dagvattenledning
- Stenkista för infiltration av dagvatten
- Väganslutning till befintlig allmän väg som stängs genom särskilt beslut
- Gång-, cykel och mopedväg


ÖVRIGA BETECKNINGAR

- Fastighetsgräns
- Traktgräns
- Fastighetsbeteckning
- Traktnamn
- Ledningsrätt
- Servitut
- Gemensamhetsanläggning

BEFINTLIGHETER PÅ BAKGRUNDSKARTA

- Byggnad
- Vägar
- Staket
- Häck
- Kraftledning
- Teleledning
- Ägostagsgräns
- Bäck, dike, vattendrag
- Träd


TYP AV PLAN		VÄGPLAN	
GRANSKNINGSSTATUS / SYFTE			
HANDLINGSTYP		GRANSKNINGSHANDLING	
DATUM	2023-06-02	LEVERANS / ÄNDRINGS-PM	
OBJEKT	GCM-VÄG GENOM HALLVIKEN, E45		
DELOMRÅDE / BANDEL	VÄG 793 - ENSKILD VÄG Ö HALLVIKEN		
ANLÄGGNINGSDJEL	GCM-VÄG		
OBJEKTNUMMER / KM	174451	KONSTRUKTIONNUMMER	TRV2022/4483
BESTÄLLARE	TRAFIKVERKET	LEVERANTÖR	AFRY
SKAPAD AV	T JOHANSSON	UPPRAGSNUMMER	211924
GODKÄND AV	H JOHANSSON	AVDELNING	INFRA
RITNINGSTYP	ILLUSTRATIONSKARTA		
TEKNIKOMRÅDE / INNEHÅLL	T VÄGUTFORMNING OCH TRAFIK		
BESKRIVNING	KM 0/000 - 0/440		
SKALA	1:1000	FORMAT	A1
RITNINGSNUMMER	1 01 T 05 01	FÖRVALTNINGSNUMMER	
PLC:	2023-05-30 0752 X:\1-PRJISE\211924_E45 GC-VÄG HALLVIKEN SÄMT HAMMERDAL_PLANLÄGGNINGSPROCESS 198425.02_CADVT_HALLVIKEN\TRITDEF\01T0501DWG	BLAD	NÄSTA BLAD
		BET	

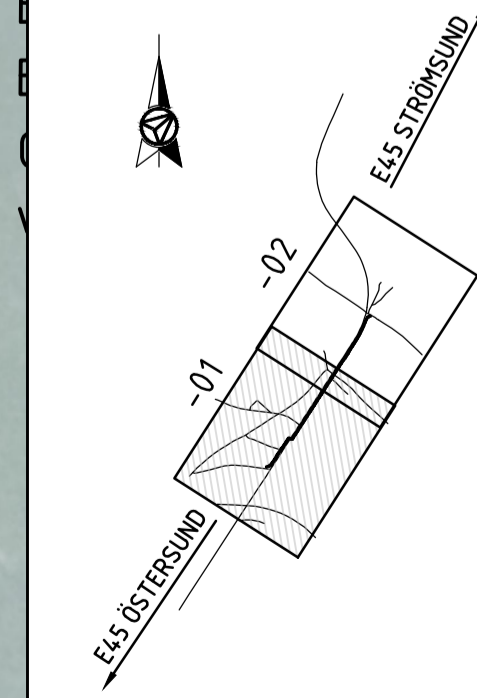

ORIENTERINGSFIGUR

KOORDINATSYSTEM

PLAN: SWEREF 99 15 45
HÖJD: RH2000

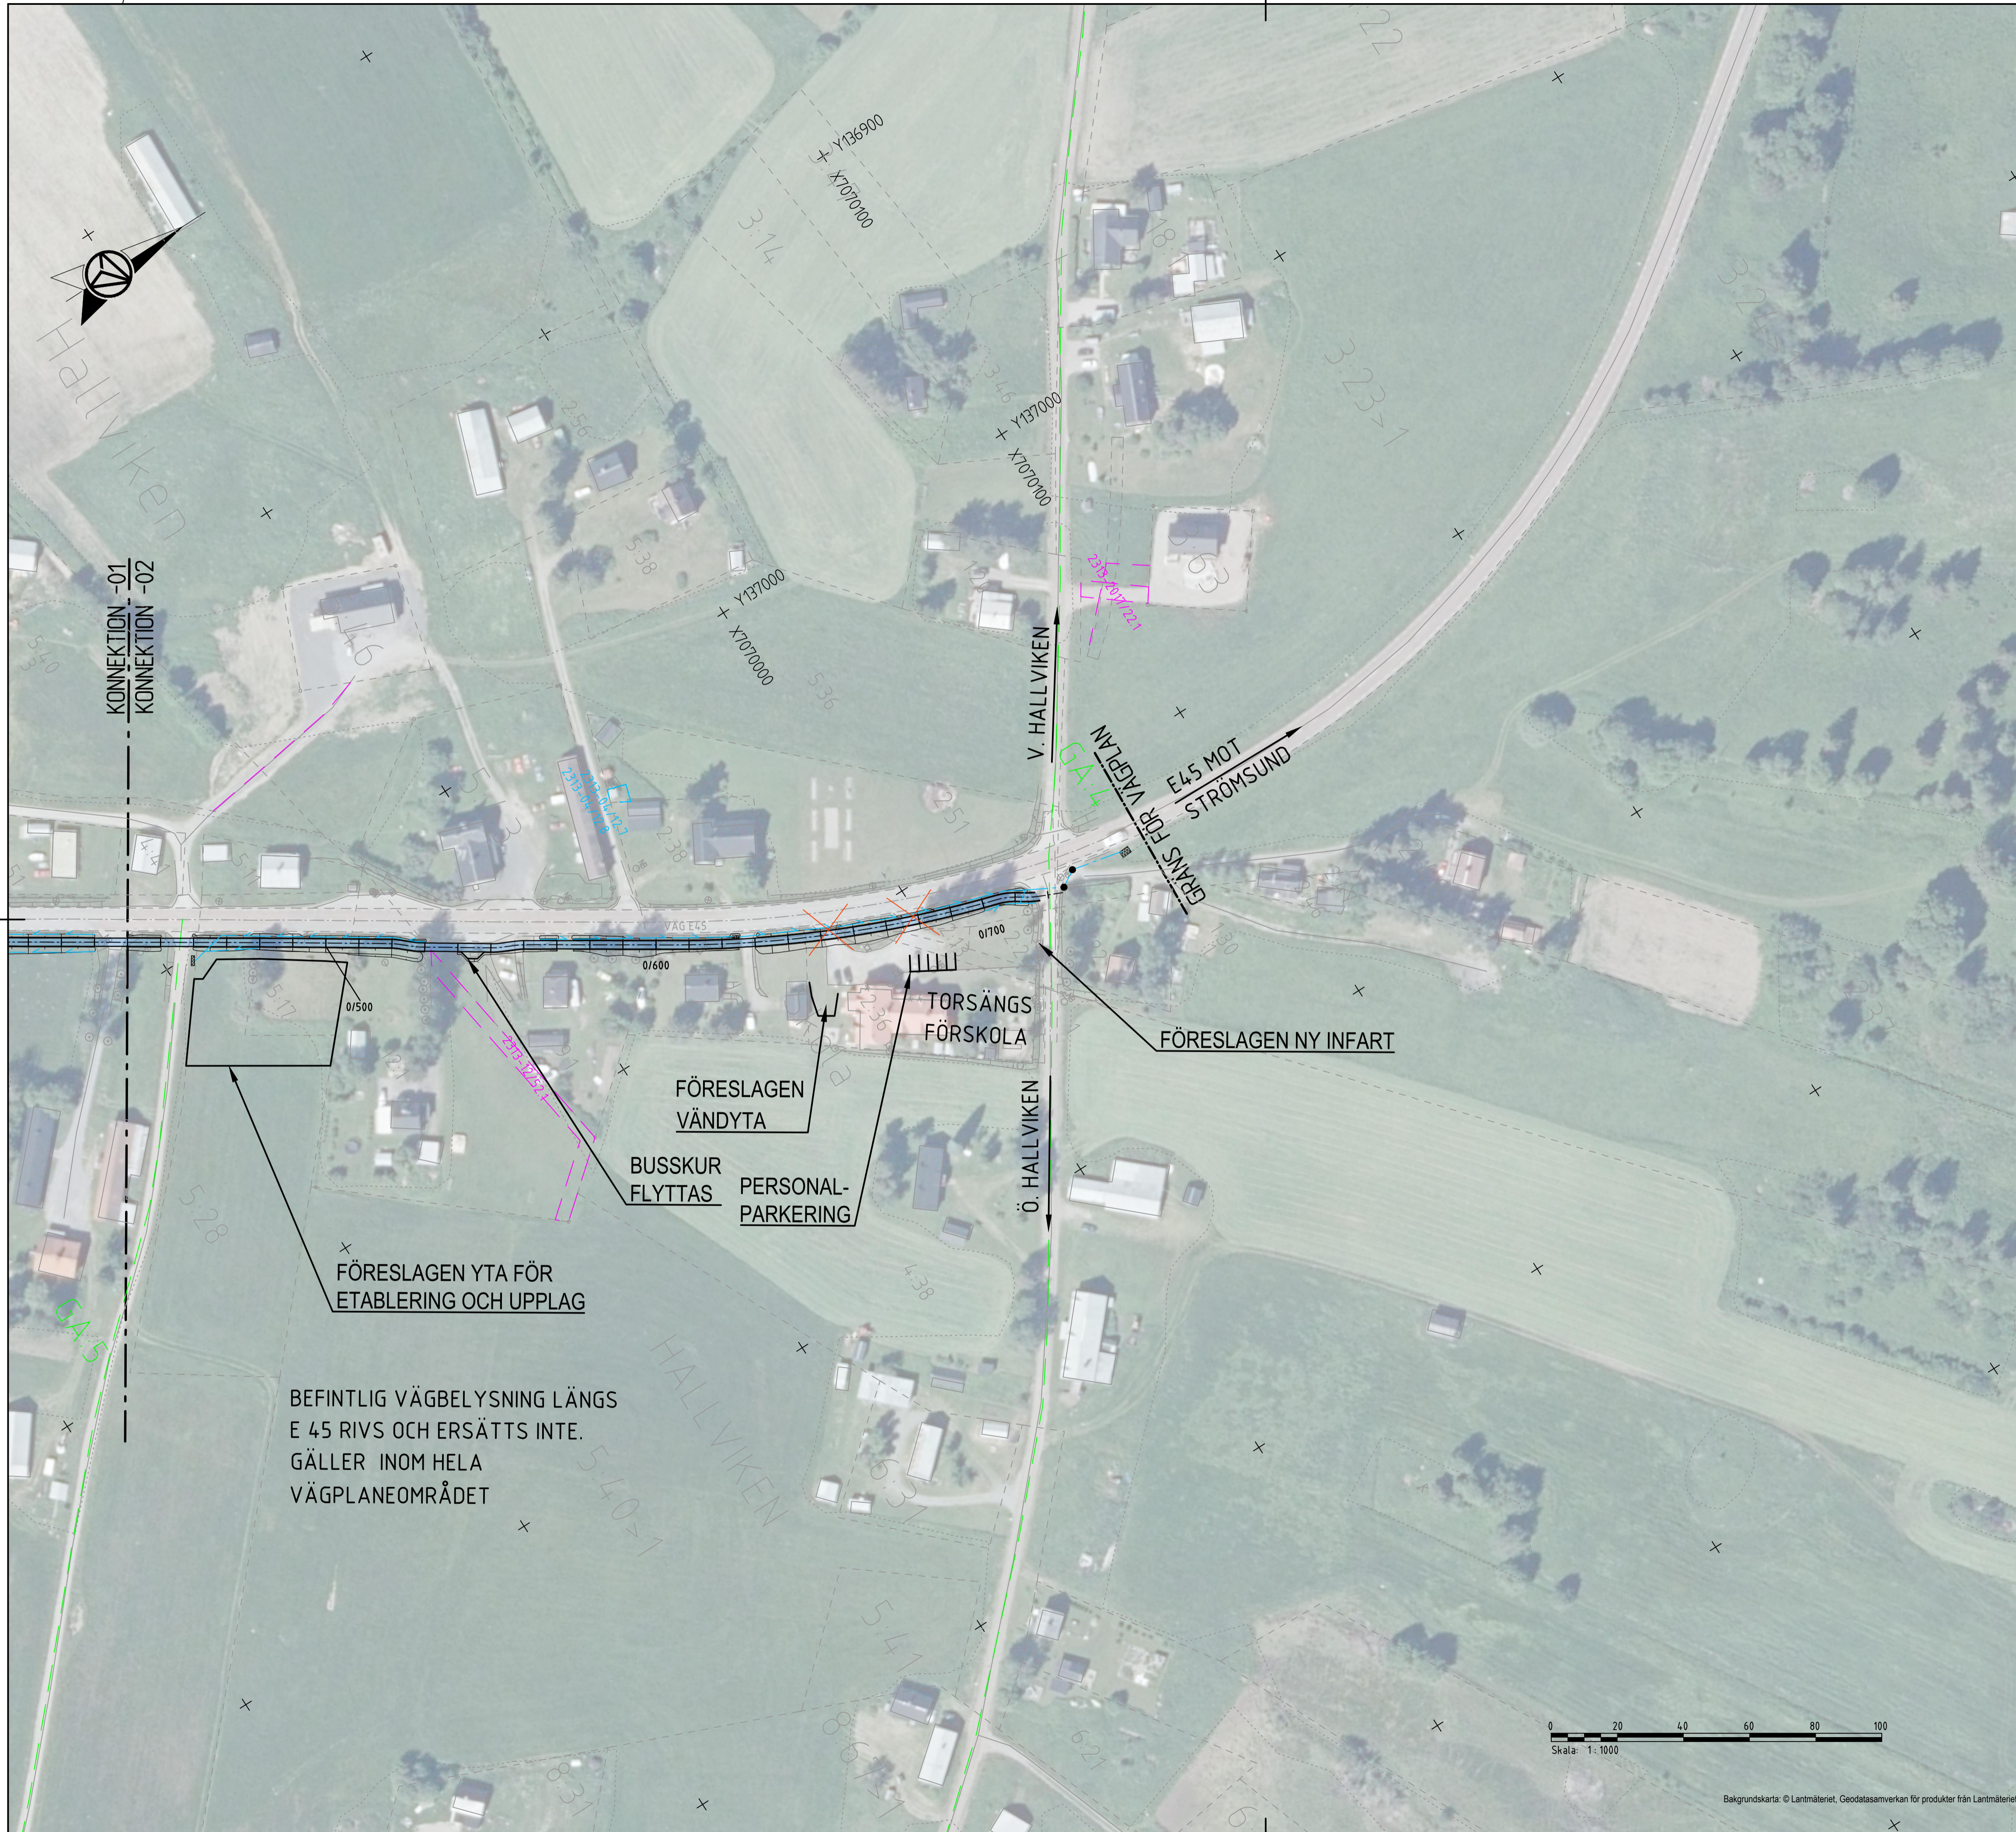

FÖRKLARING

	Ny gcm-väg, vägar, med längdmätning
	Dräneringsledning
	Tät dagvattenledning
	Stenkista för infiltration av dagvatten
	Vägslutning till befintlig allmän väg som stängs genom särskilt beslut
	Gång-, cykel och mopedväg

ÖVRIGA BETECKNINGAR

	Fastighetsgräns
	Traktgräns
	Fastighetsbeteckning
	Traktnamn
	Ledningsrätt
	Servitut
	Gemensamhetsanläggning

BEFINTLIGHETER PÅ BAKGRUNDSKARTA

	Byggnad
	Vägar
	Staket
	Häck
	Kraftledning
	Teleledning
	Ägostagsgräns
	Bäck, dike, vattendrag
	Träd

TYP AV PLAN	VÄGPLAN
GRANSKNINGSSTATUS / SYFTE	GRANSKNINGSHANDLING
HANDLINGSTYP	GRANSKNINGSHANDLING
DATUM	2023-06-02
LEVERANS / ÄNDRINGS-PM	
OBJEKT	GCM-VÄG GENOM HALLVIKEN, E45
DELOMRÅDE / BANDEL	VÄG 793 - ENSKILD VÄG Ö HALLVIKEN
ANLÄGGNINGSDI	GCM-VÄG
OBJEKTNUMMER / KM	174451
KONSTRUKTIONNUMMER	TRV2022/4483
BESTÄLLARE	TRAFIKVERKET
LEVERANTÖR	AFRY
SKAPAD AV	T JOHANSSON
UPPRAGSNUMMER	211924
GODKÄND AV	H JOHANSSON
AVDELNING	INFRA
RITNINGSTYP	ILLUSTRATIONSKARTA
TEKNIKOMRÅDE / INNEHÅLL	T VÄGUTFORMNING OCH TRAFIK
BESKRIVNING	KM 0/440 - 0/725

ORIENTERINGSFIGUR

KOORDINATSYSTEM

SKALA	1:1000	FORMAT	A1	FÖRVALTNINGSNUMMER	
RITNINGSNUMMER	1 01 T 05 02	BLAD	NÄSTA BLAD	BET	

PLAN: SWREF 99 15 45
HÖJD: RH2000

PLC: 2023-05-30 16:15 X:\1-PRJUS\211924_E45 GC-VÄG HALLVIKEN SÄMT HAMMERDAL_PLANLÄGGNINGSPROCESS 186252\02_CAD\1_HALLVIKEN\TRITDEF\1010502.DWG TOBIAS JOHANSSON