


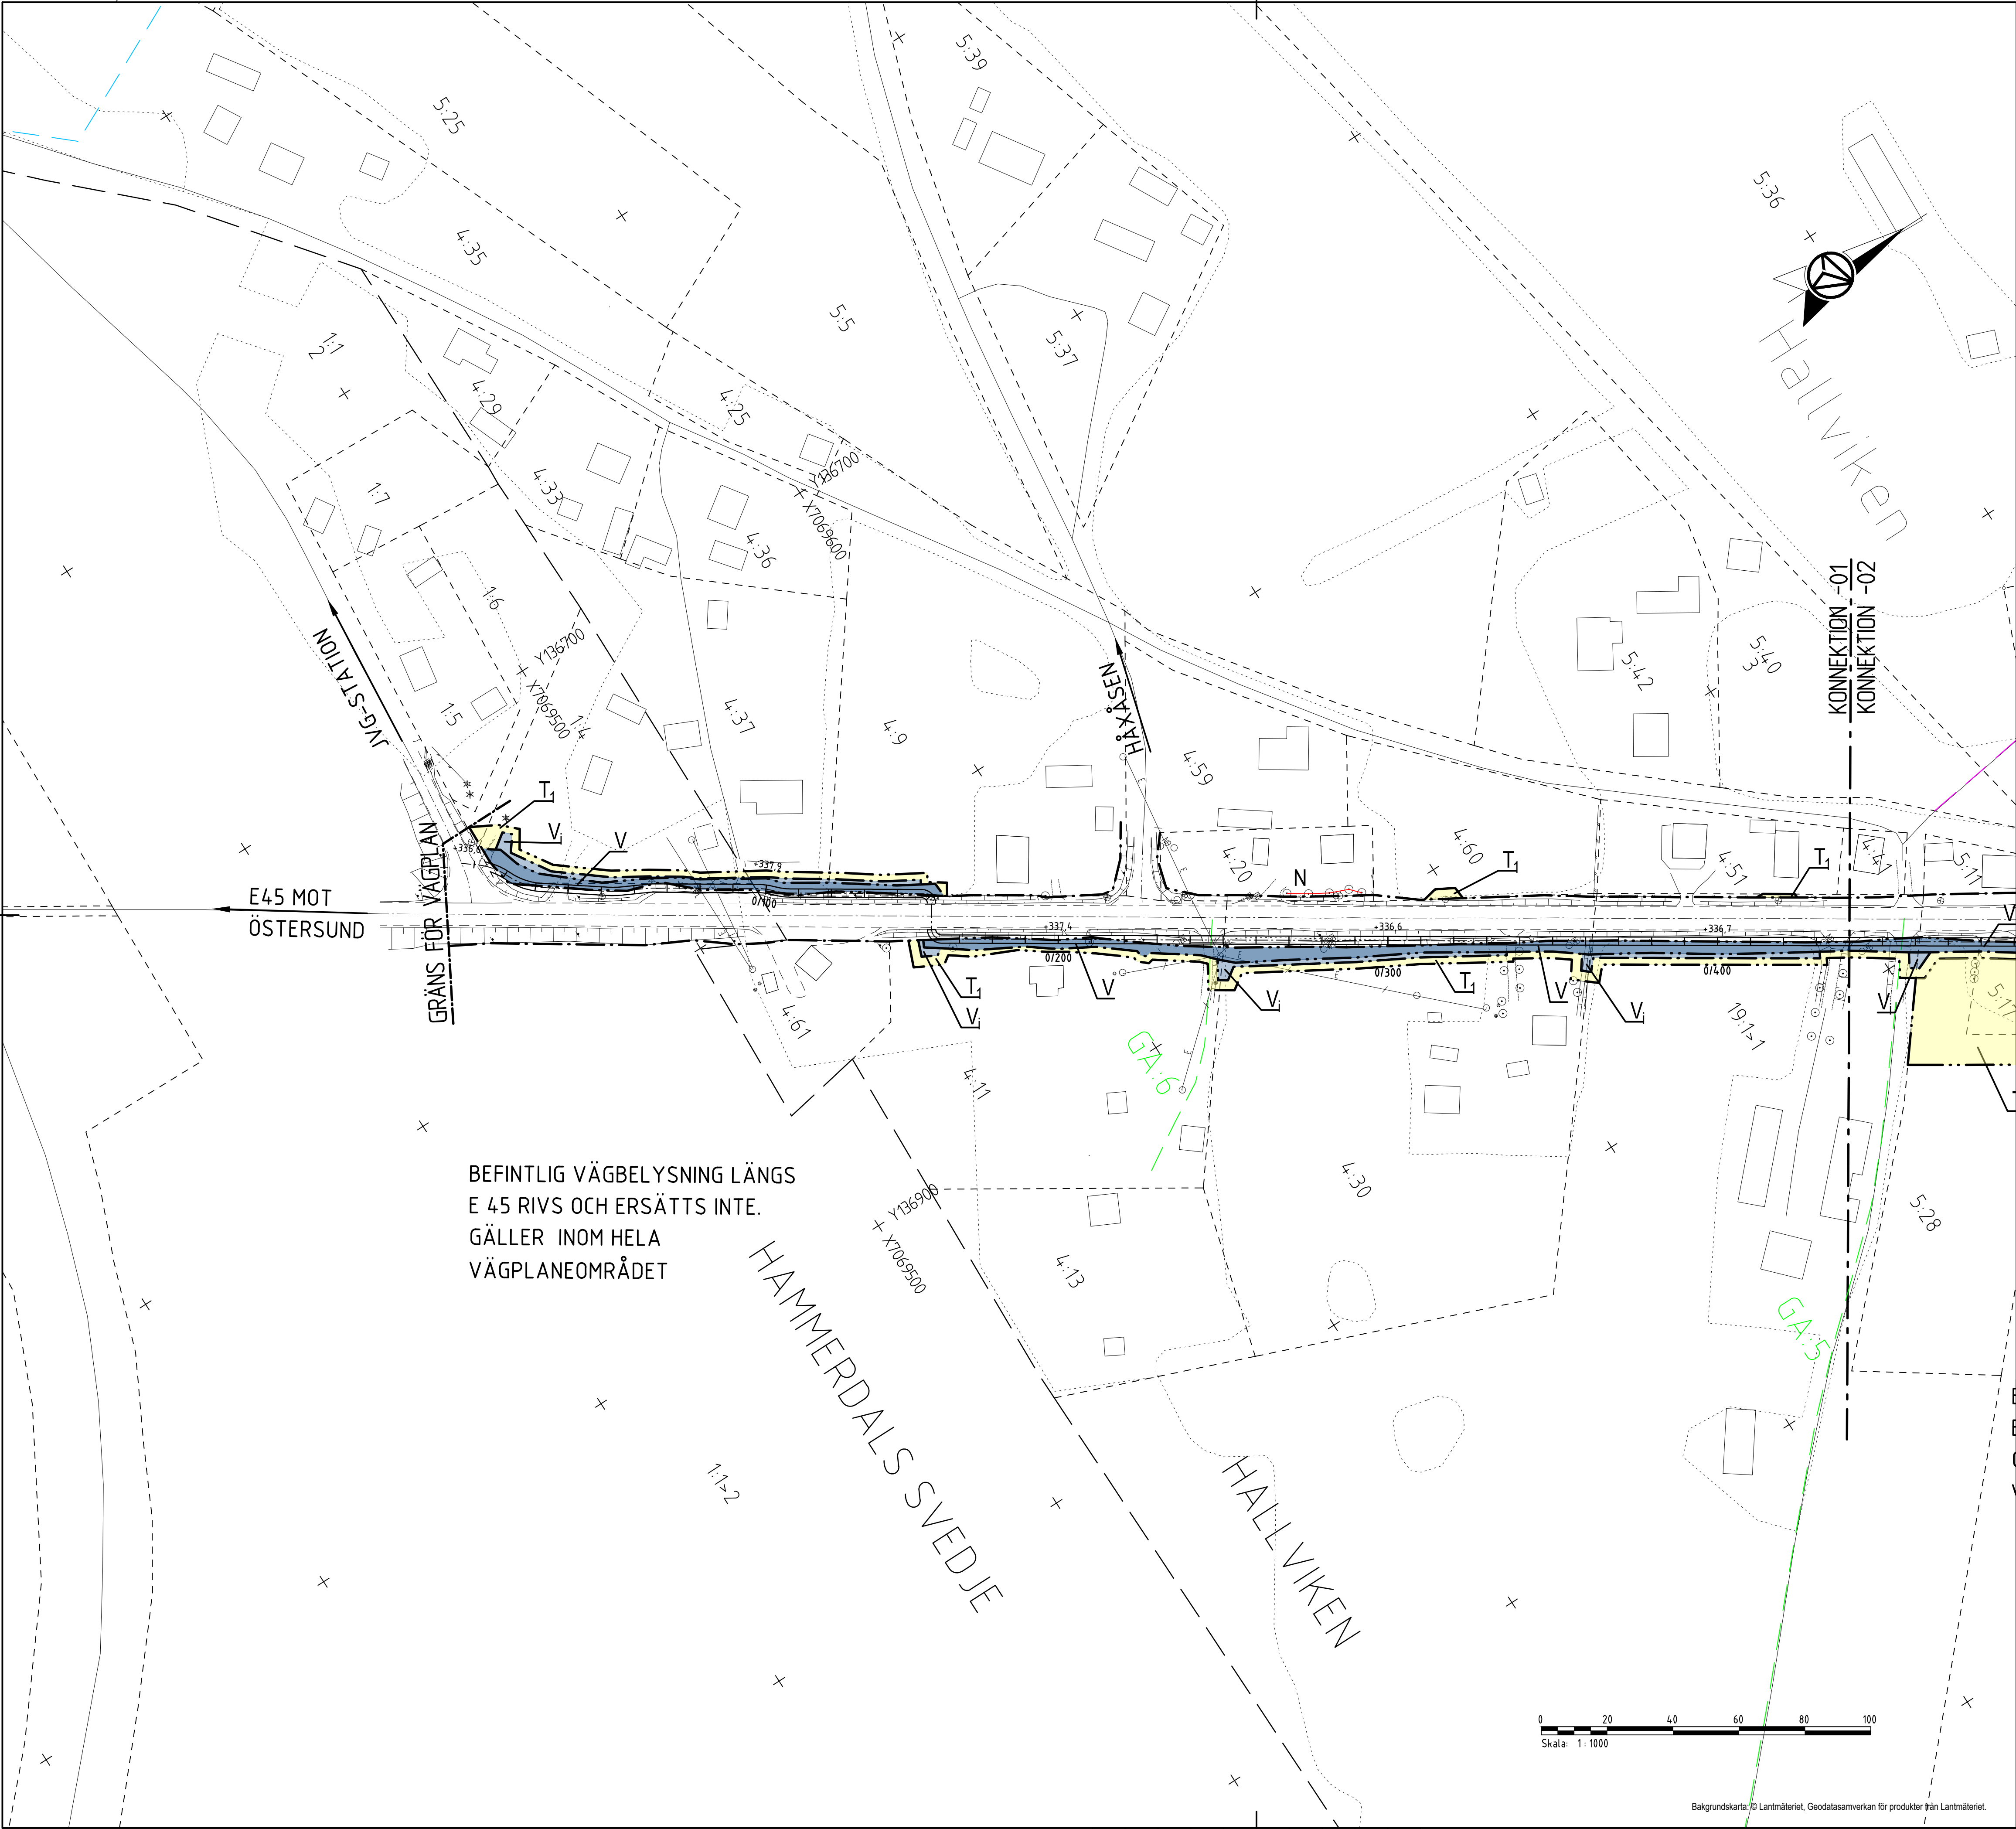

FÖRKLARING

MARKANSPRÅK

-----	Gräns för vägområde
-----	Avgränsning mellan olika typer av markanspråk
V	Nytt vägområde med vägrätt
Vi	Nytt vägområde med inskränkt vägrätt för underhåll av dränering, stenkor och infiltration.
T ₁	Tillfällig nyttjanderätt för utförande och upplag av massor, 24 månader från byggstart dock som längst till 3 månader efter slutbesiktning.
T ₂	Tillfällig nyttjanderätt för etableringsområde och upplag, 24 månader från byggstart dock som längst till 3 månader efter slutbesiktning.

ÖVRIGA BETECKNINGAR PÅ PLANKARTA

Grundkartan daterad till 2023-10-12.

-----	Ny gcm-väg, vägranter, med längdmätning och höjdsättning i projekterad vägmitt.
-----	Fastighetsgräns
-----	Traktgräns
5:40>1	Fastighetsbeteckning
HALLVIKEN	Traktnamn
NNNN-NN/N	Ledningsrätt
NNNN-NN/N	Servitut
GA-N	Gemensamhetsanläggning

BEFINTLIGHETER PÅ BAKGRUNDSKARTA

□	Byggnad
-----	Väggkant
-----	Bäck, dike, vattendrag


VERKSAMHETER/ÅTGÄRDER SOM UNDANTAS FRÅN FÖRBUD ENLIGT MILJÖBALKEN

Skyldighet att göra anmälan för samråd enligt 12:6MB gäller inte för de verksamheter och åtgärder som behövs för att bygga vägen och som fastställs och ingår i vägområde för allmän väg eller område för tillfällig nyttjanderätt.

Förbudet som avser verksamhet eller åtgärd inom generellt biotopskyddsområde (7:11 MB) gäller inte byggande av allmän väg.

N	Biotopskyddat objekt - Alleträd
---	---------------------------------

TYP AV PLAN		VÄGPLAN	
GRANSKNINGSSTATUS / SYFTE			
HANDLINGSTYP		FASTSTÄLLELSEHANDLING	
DATUM	2025-01-10	LEVERANS / ÄNDRINGS-PM	
OBJEKT			
GCM-VÄG GENOM HALLVIKEN, E45			
DELOMRÅDE / BANDEL			
VÄG 793 - ENSKILD VÄG Ö HALLVIKEN			
ANLÄGGNINGDEL			
GCM - VÄG			
OBJEKTNUMMER / KM	174451	KONSTRUKTIONNUMMER	TRV2022/4483
BESTÄLLARE	TRAFIKVERKET	LEVERANTÖR	AFRY
SKAPAD AV	T JOHANSSON	UPPDRAGSNUMMER	211924
GODKÄND AV	H JOHANSSON	AVDELNING	INFRA
RITNINGSTYP			
PLANKARTA			
TEKNIKOMRÅDE / INNEHÅLL			
C TEKNIKÖVERGRIPANDE			
BESKRIVNING			
KM 0/000 - 0/440			
SKALA			
1:1000	FORMAT	A1	
FÖRVALTNINGSNUMMER			
PLAN: SWEREF 99 15 45		HÖJD: RH2000	
RITNINGSNUMMER		BLAD	NÄSTA BLAD
1 01 C 02 01			BET

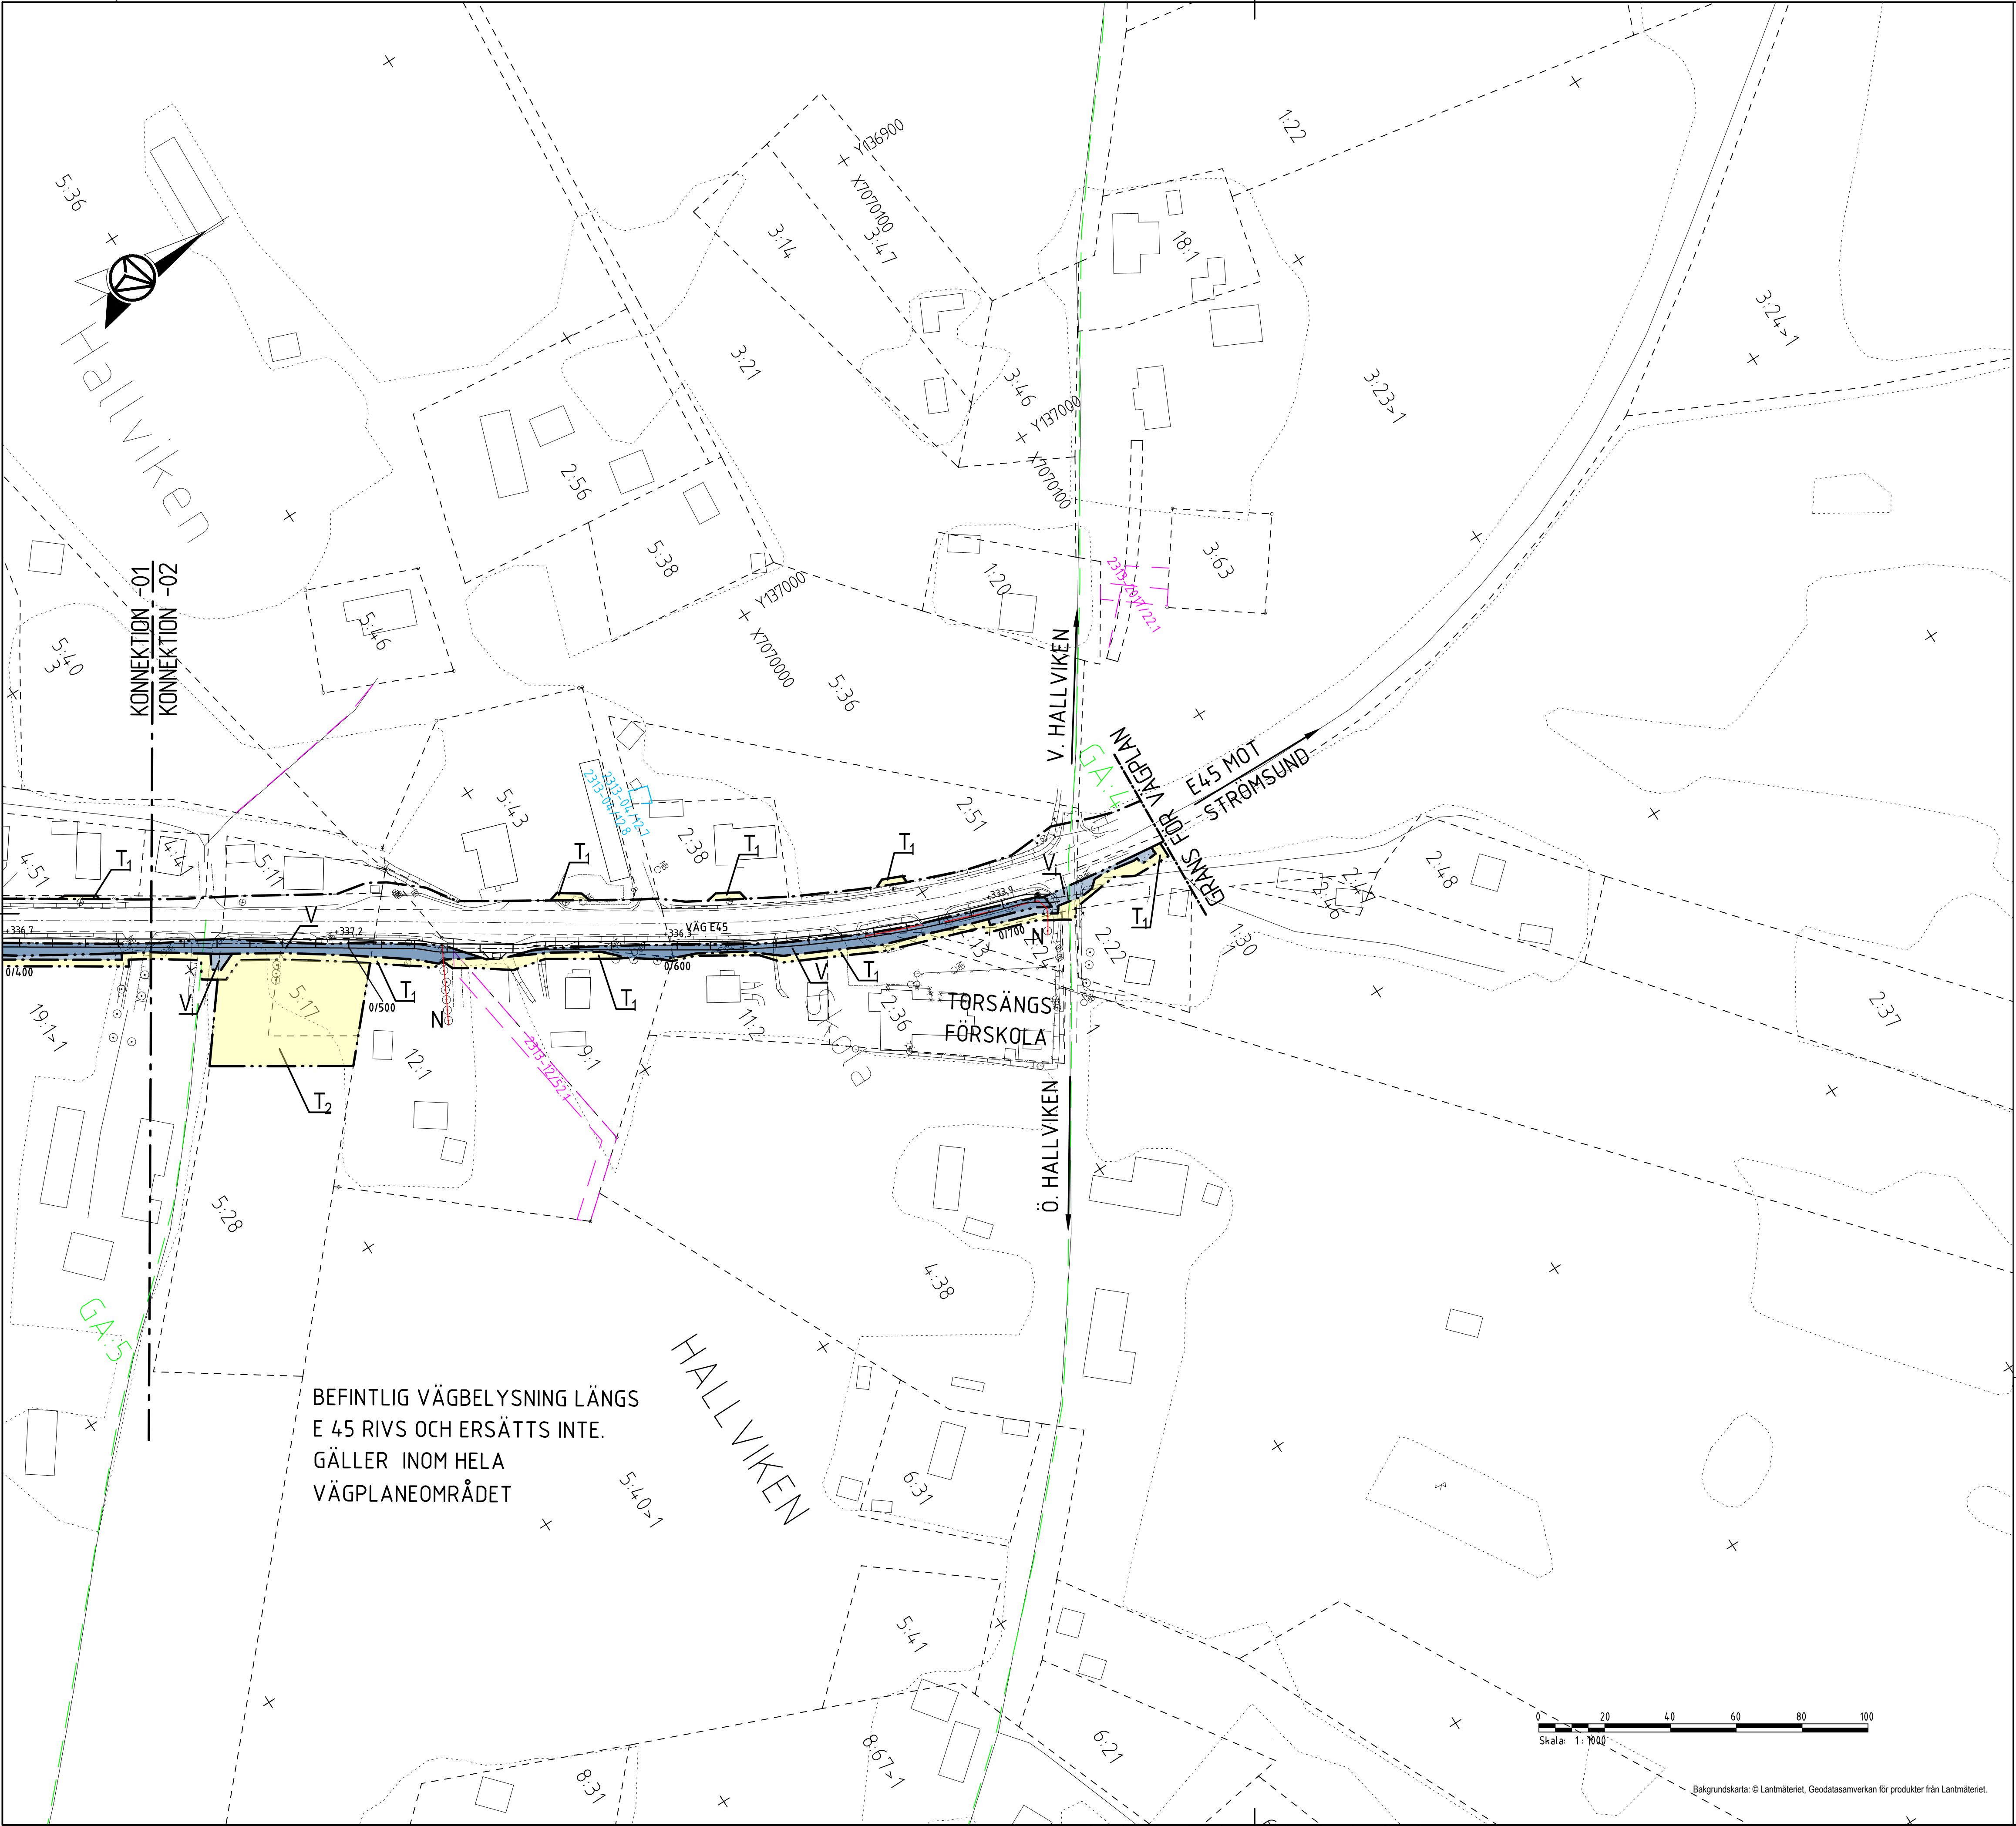

FÖRKLARING

MARKANSPRÅK

	Gräns för vägområde
	Avgränsning mellan olika typer av markanspråk
	Nytt vägområde med vägrätt
	Nytt vägområde med inskränkt vägrätt för underhåll av dränering, stenkistor och infiltration.
	Tillfällig nyttjanderätt för utförande och upplag av massor, 24 månader från byggstart dock som längst till 3 månader efter slutbesiktning.
	Tillfällig nyttjanderätt för etableringsområde och upplag, 24 månader från byggstart dock som längst till 3 månader efter slutbesiktning.

ÖVRIGA BETECKNINGAR PÅ PLANKARTA

Grundkartan daterad till 2023-10-12.

	Ny gcm-väg, vägar, med längdmätning och höjdsättning i projekterad vägmitt.
	Fastighetsgräns
	Traktgräns
	Fastighetsbeteckning
	Traktnamn
	Ledningsrätt
	Servitut
	Gemensamhetsanläggning

BEFINTLIGHETER PÅ BAKGRUNDSKARTA

	Byggnad
	Väggkant
	Bäck, dike, vattendrag

VERKSAMHETER/ÅTGÄRDER SOM UNDANTAS FRÅN FÖRBUD ENLIGT MILJÖBALKEN

Skyldighet att göra anmälan för samråd enligt 12:6 MB gäller inte för de verksamheter och åtgärder som behövs för att bygga vägen och som fastställs och ingår i vägområde för allmän väg eller område för tillfällig nyttjanderätt.
Förbuden som avser verksamhet eller åtgärd inom generellt biotopskyddsområde (7:11 MB) gäller inte byggande av allmän väg.

	N	Biotopskyddat objekt - Allesträd
--	---	----------------------------------

TYP AV PLAN		VÄGPLAN	
GRANSKNINGSSTATUS / SYFTE			
HANDLINGSTYP		FASTSTÄLLELSEHANDLING	
DATUM	2023-10-13	LEVERANS / ÄNDRINGS-PM	
OBJEKT			
GCM-VÄG GENOM HALLVIKEN, E45			
DELOMRÅDE / BANDEL			
VÄG 793 - ENSKILD VÄG Ö HALLVIKEN			
ANLÄGGNINGSDIAGRAM			
GCM - VÄG			
OBJEKTNUMMER / KM	174451	KONSTRUKTIONNUMMER	TRV2022/4483
BESTÄLLARE		LEVERANTÖR	
SKAPAD AV	T JOHANSSON	UPPDRAGSGENOMFÖRARE	211924
GODKÄND AV	H JOHANSSON	AVDELNING	INFRA
RITNINGSTYP			
PLANKARTA			
TEKNIKOMRÅDE / INNEHÅLL			
C TEKNIKÖVERGRIPANDE			
BESKRIVNING			
KM 0/440 - 0/725			
SKALA			
1:1000	FORMAT	A1	
FÖRVALTNINGSNUMMER			
PLAN: SWEREF 99 15 45		HÖJD: RH2000	
RITNINGSGRUPP	1 01 C 02 02	BLAD	NÄSTA BLAD
BET			