


REF:

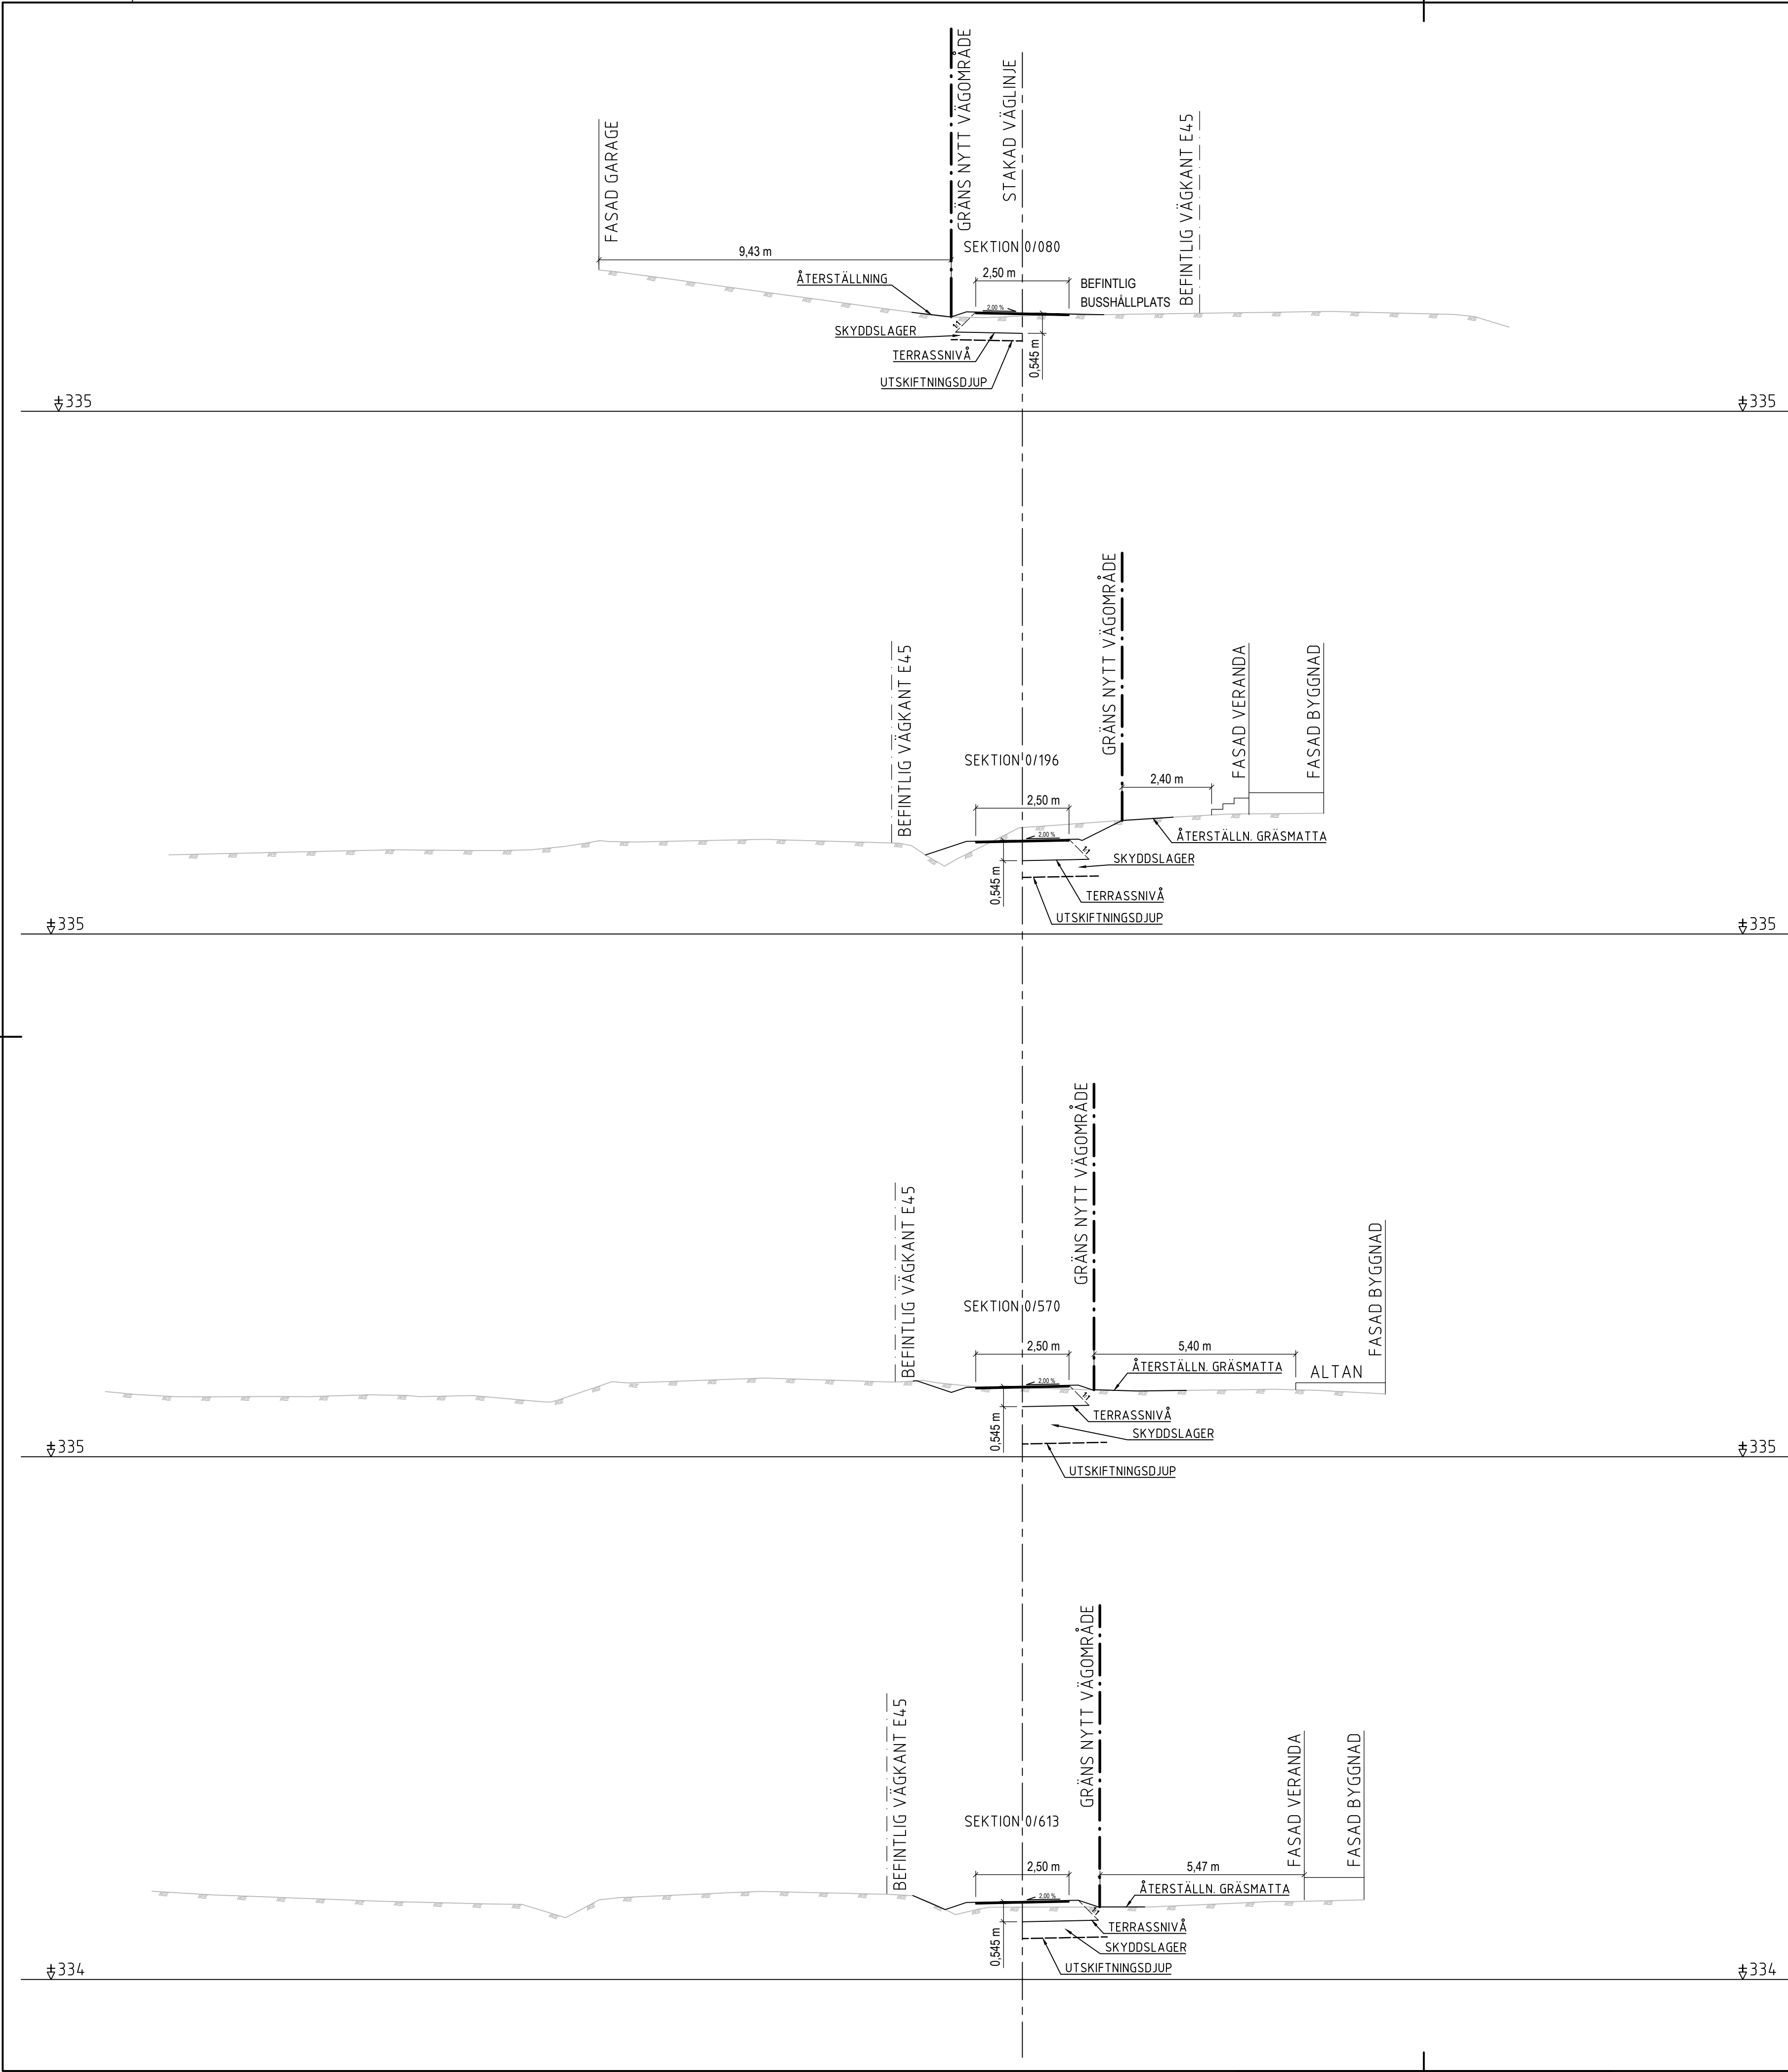

TYP AV PLAN				VÄGPLAN			
GRANSKNINGSSTATUS / SYFTE				FASTSTÄLLESEHANDLING			
HANDLINGSTYP				DATUM			
2025-01-10				LEVERANS / ÄNDRINGS-PM			
OBJEKT				OBJEKTNUMMER / KM			
GCM-VÄG GENOM HALLVIKEN, E4.5				KONSTRUKTIONSNUMMER			
DELOMRÅDE / BANDEL				TRV2022/4483			
ANLÄGGNINGSDJUP				BESTÄLLARE			
GCM - VÄG				LEVERANTÖR			
174451				TRAFIKVERKET			
SKAPAD AV				UPPDRAGSGENOMFÖRARE			
T JOHANSSON				211924			
GODKÄND AV				AVDELNING			
H JOHANSSON				INFRA			
RITNINGSTYP				TEKNIKOMRÅDE / INNEHÅLL			
TVÄRSEKTION				T VÄGUTFORMNING OCH TRAFIK			
BESKRIVNING				KRITISKA SNITT			
SKALA				FORMAT			
1:100				A1			
RITNINGSNUMMER				FÖRVALTNINGSNUMMER			
1 01 T 09 01				BLAD			
				NÄSTA BLAD			
				BET			