
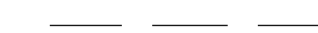





















KOORDINATSYSTEM SWEREF 99 12 00
HÖJDSYSTEM RH70/RHB70

TECKENFÖRKLARING

-  FASTIGHETSGRÄNS
-  TRAKTGRÄNS
-  FASTIGHETSBETECKNING
-  NY BULLERSKYDDSSKÄRM
-  BEFINTLIG BULLERSKYDDSSKÄRM
-  STAKET / STÄNGSEL
-  NYTT ELLER JUSTERAT JÄRNVAGSSPÅR
-  NY ELLER JUSTERAD VÄXEL
-  SLÄNT / DIKE
-  KÖRGRIND, GÅNGGRIND
-  BEFINTLIGT SPÅR SOM RIVS
-  BEFINTLIG VÄXEL SOM RIVS
-  JÄRNVAGSOMRÅDE
-  GRÖNYTA
-  SERVICEVÄG INOM JÄRNVAGSOMRÅDET
-  YTA SOM ANVÄNDS UNDER BYGGTID
-  STRANDSKYDD
-  PROVISORISK CYKELVÄG
-  BEFINTLIG CYKELVÄG SOM ANVÄNDS FÖR OMLEDNING

 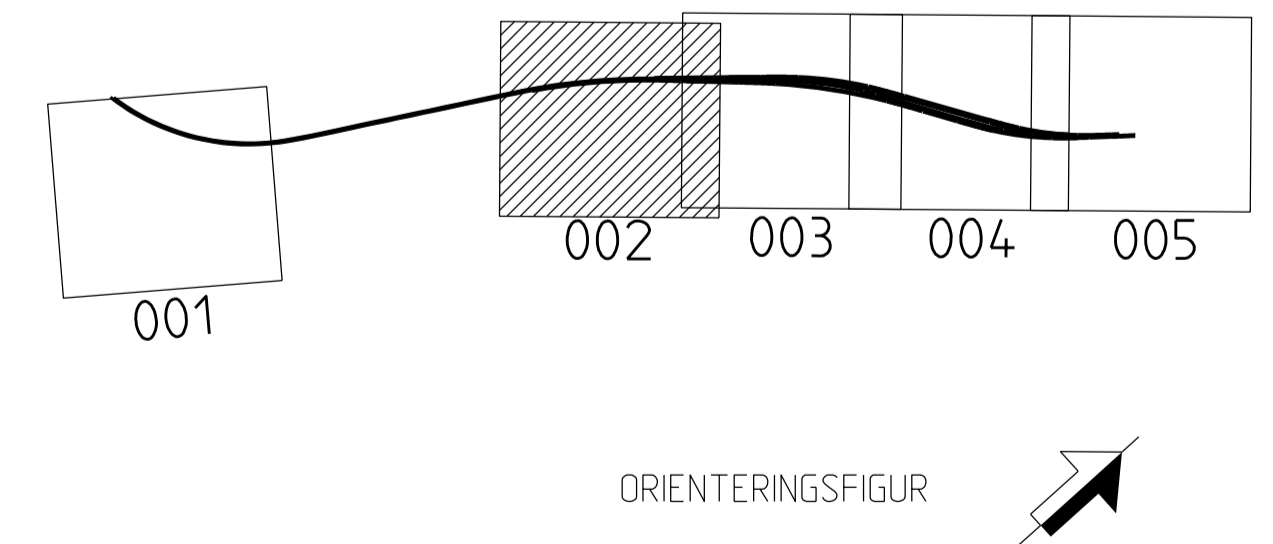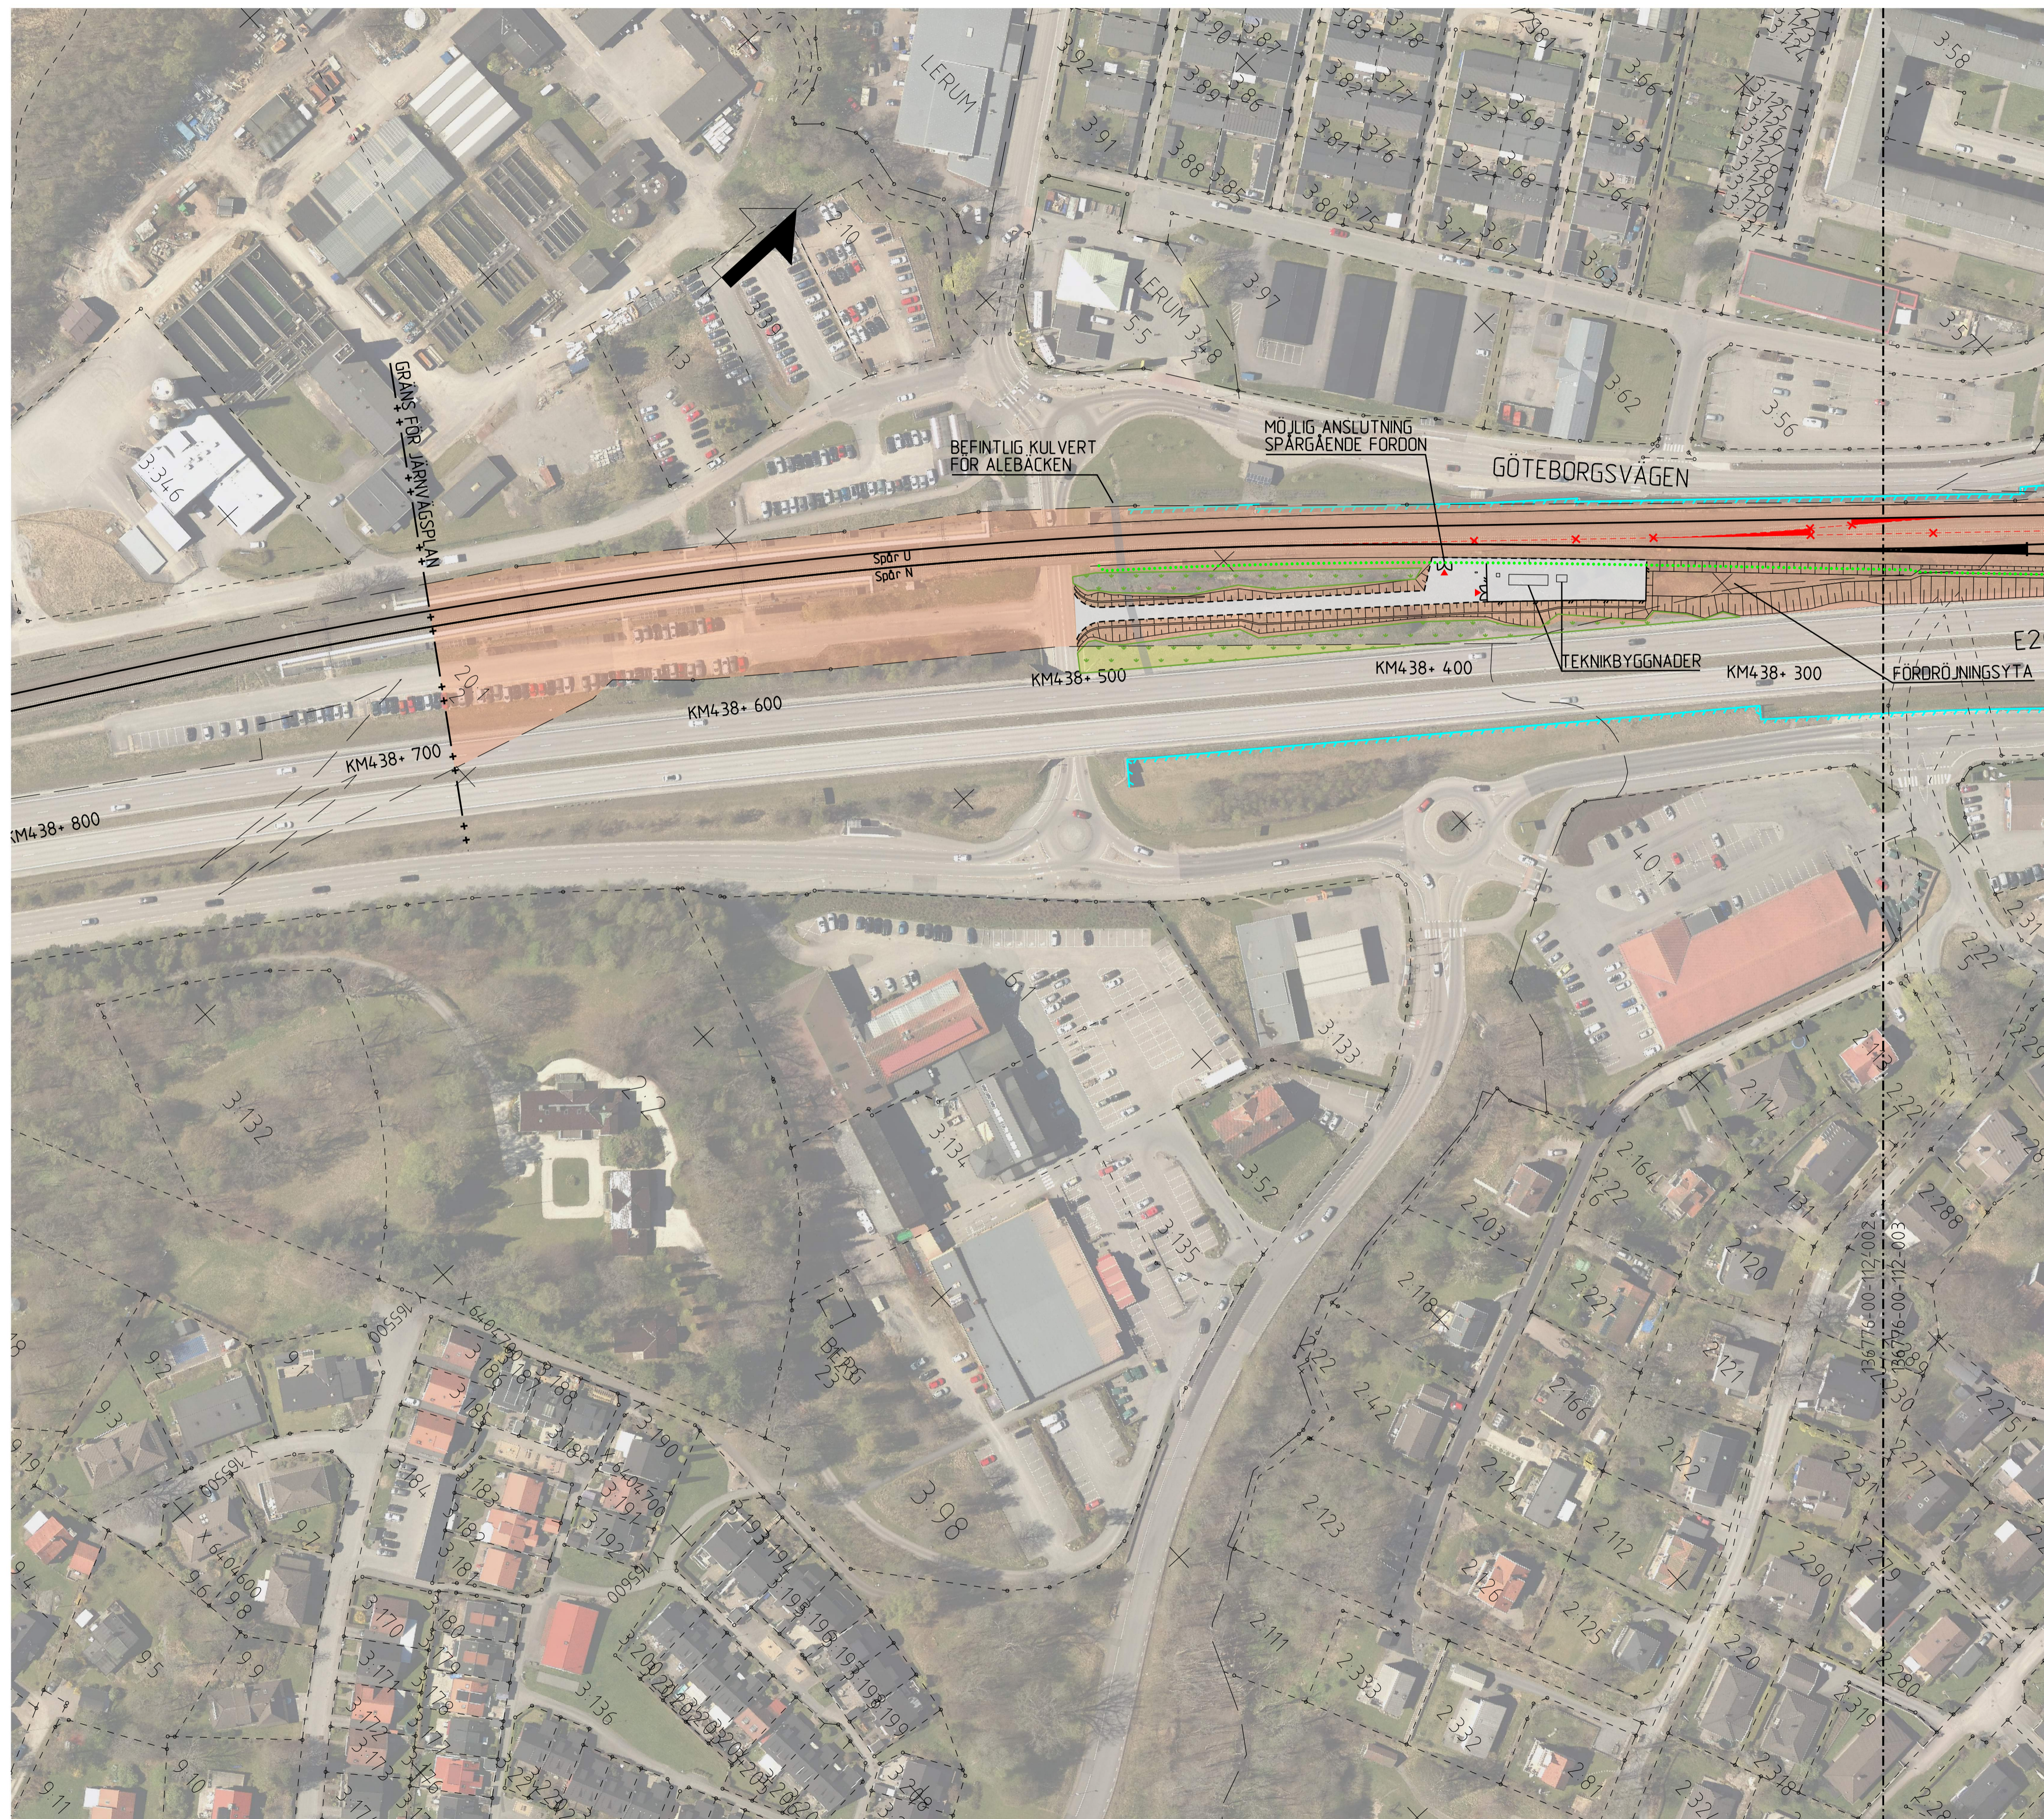

Detta ritning är Trafikverkets egendom. Allt obehörigt
 beaktande av riktningen beaktas enligt lag.
 TRAFIKVERKET

TYP AV PLAN		JÄRNVAGSPLAN	
LEVERANTÖR COWI Tel: 010-850 10 00 www.cowi.se	AVDELNING INFRA / JÄRNVAG UPPDRAGSNUMMER A100876	LEVERANS/ÄNDRINGS-PM - KONSTRUKTIONSNUMMER -	TEKNISKTID JÄRNVAGSPLAN GRÄNSKNINGSSTATUS / SYFTE -
TRAFIKVERKET	LERUM VÄNDSPÅR FLODA/LERUM	HANDELS-TYP GRÄNSKNINGSHANDLING ANLÄGGNINGSTYP -	FÄLKE-TES-METER 4 38 + 300-4 38 + 700 RITINGSNUMMER PROJEKT 136776-00-112
SKAPAD AV COWI/MRH GRANSKAD AV COWI/NLN LEKAND AV COWI/JOR	DATUM 2019-10-25	SKALA 1:1000	FÖRFRAT A1 RITINGSNUMMER FÖRVALTNING - BLAD 002 NÄSTA BLAD 003 ANDR. -
idb_jernname		plottname	

0 10 20 30 40 50 60 70 80 90 100
SKALA 1:1000