
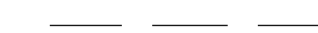






















KOORDINATSYSTEM SWREF 99 12 00  
HÖJDSYSTEM RH70/RHB70

TECKENFÖRKLARING

-  FASTIGHETSGRÄNS
-  TRAKTGRÄNS
-  FASTIGHETSBETECKNING
-  NY BULLERSKYDDSSKÄRM
-  BEFINTLIG BULLERSKYDDSSKÄRM
-  STAKET / STÄNGSEL
-  NYTT ELLER JUSTERAT JÄRNVAGSSPÅR
-  NY ELLER JUSTERAD VÄXEL
-  SLÄNT / DIKE
-  KÖRGRIND, GÅNGGRIND
-  BEFINTLIGT SPÅR SOM RIVS
-  BEFINTLIG VÄXEL SOM RIVS
-  JÄRNVAGSOMRÅDE
-  GRÖNYTA
-  SERVICEVÄG INOM JÄRNVAGSOMRÅDET
-  YTA SOM ANVÄNDS UNDER BYGGTID
-  STRANDSKYDD
-  PROVISORISK CYKELVÄG
-  BEFINTLIG CYKELVÄG SOM ANVÄNDS FÖR OMLEDNING

 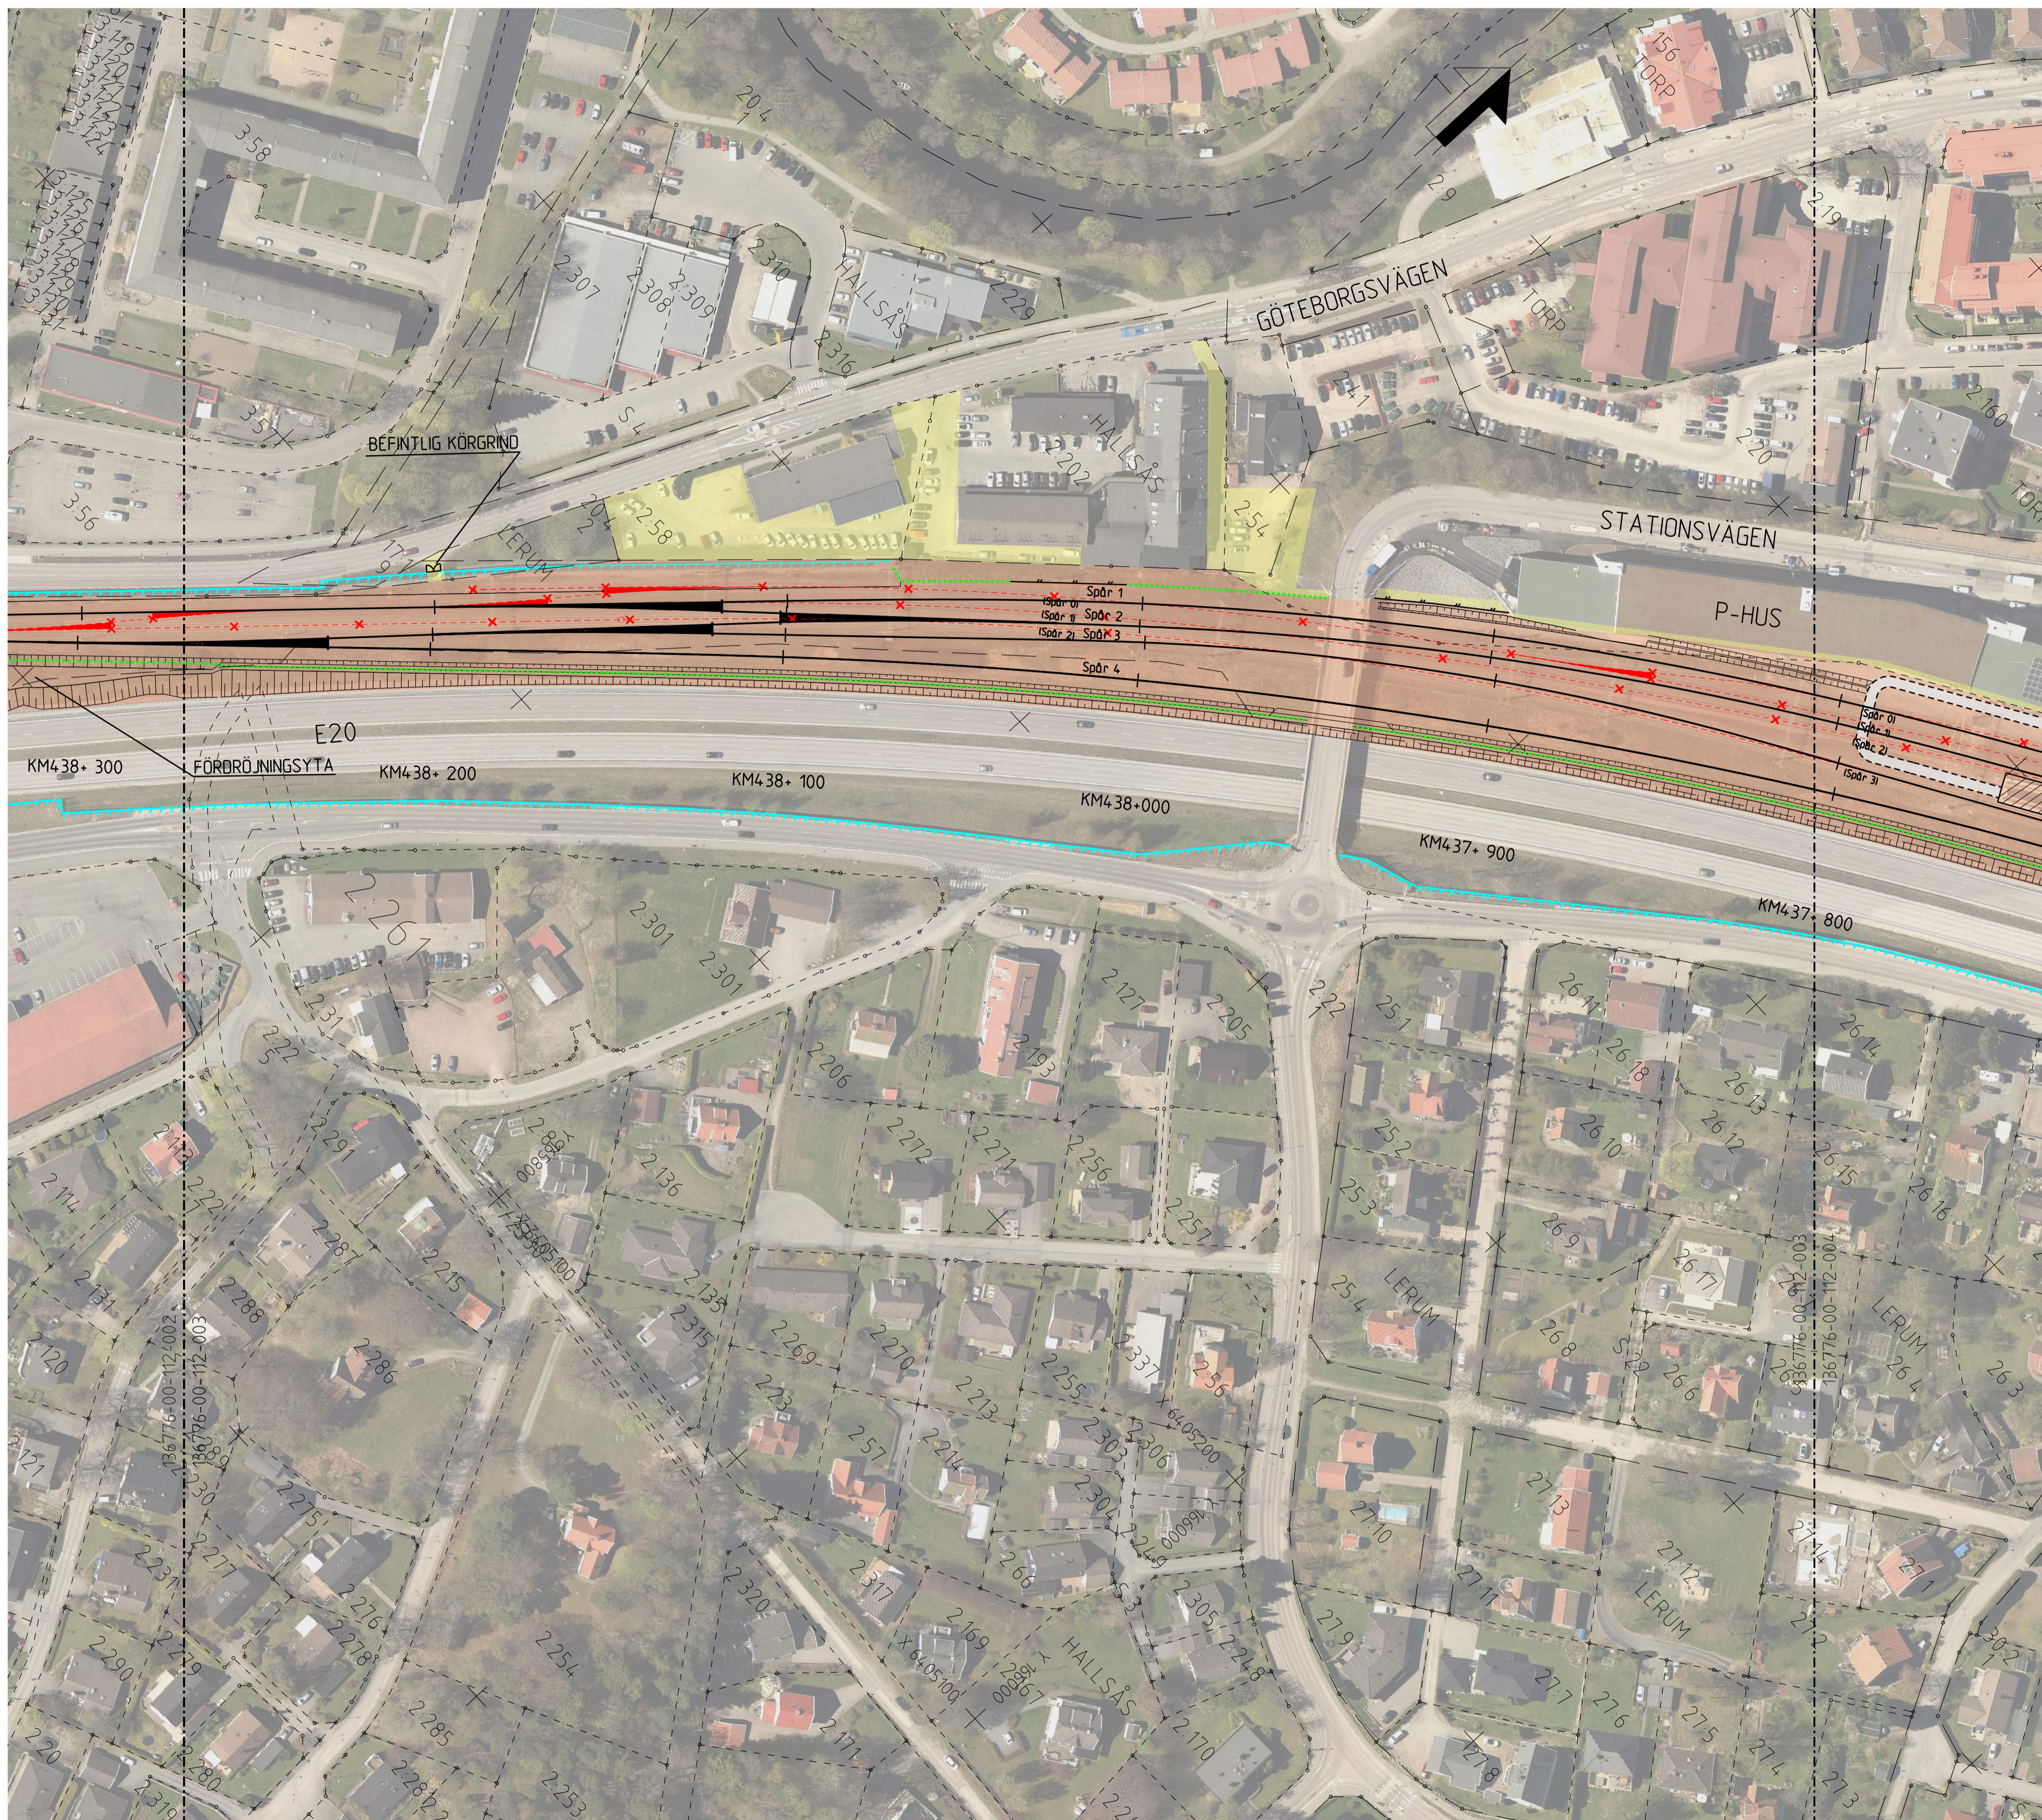

Område utöver de Trafikverkets ägarområde. Allt obehörigt  
 begränsande av riktningen beaktas enligt lag.  
 TRAFIKVERKET

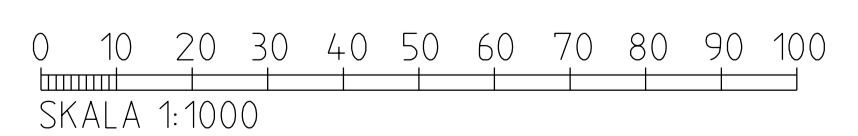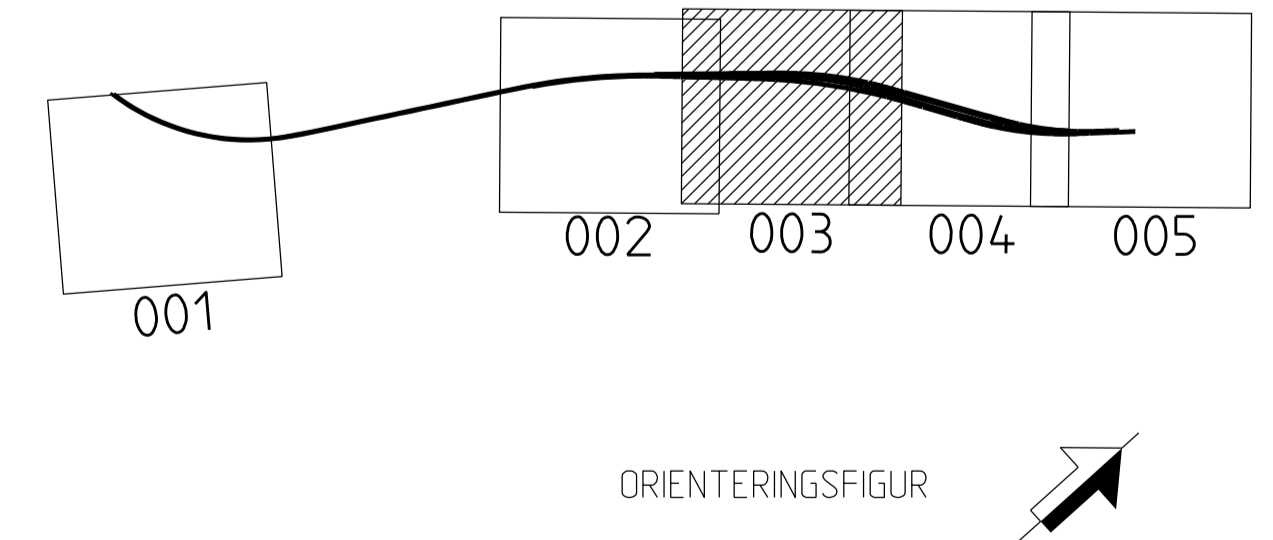

TYP AV PLAN		JÄRNVAGSPLAN	
LEVERANTÖR <b>COWI</b> Tel: 010-850 10 00 www.cowi.se	AVDELNING INFRA / JÄRNVÄG UPPRÄGGSNUMMER A100876	LEVERANS/ÄNDRINGS-PM -	TEKNISKTÄJ JÄRNVAGSPLAN GRÄNSKINNINGSTATUS / SYFTE
<b>TRAFIKVERKET</b>	GRANSKAD AV COWI/NLN	KONSTRUKTIONSNUMMER -	HANDLINGS- GRÄNSKINNINGSHANDLING ANLÄGGNINGSTYP
SKAPAD AV COWI/MRHI	ILLUSTRATIONSKARTA	PROJEKT 2019-10-25	BLAD 003
GRANSKAD AV COWI/NLN	SKALA 1:1000	FÖRFRAT A1	BLAD 004
LEDAVD AV COWI/JOR	SKALA 1:1000	BRITNSUPPLER FÖRVALTNING -	ANM. -
			BLAD 003
			ANM. -