
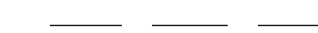





















KOORDINATSYSTEM SWREF 99 12 00
HÖJDSYSTEM RH70/RHB70

TECKENFÖRKLARING

-  FASTIGHETSGRÄNS
-  TRAKTGRÄNS
-  FASTIGHETSBETECKNING
-  NY BULLERSKYDDSSKÄRM
-  BEFINTLIG BULLERSKYDDSSKÄRM
-  STAKET/STÄNGSEL
-  NYTT ELLER JUSTERAT JÄRNVAGSSPÅR
-  NY ELLER JUSTERAD VÄXEL
-  SLÄNT/DIKE
-  KÖRGRIND, GÅNGGRIND
-  BEFINTLIGT SPÅR SOM RIVS
-  BEFINTLIG VÄXEL SOM RIVS
-  JÄRNVAGSOMRÅDE
-  GRÖNYTA
-  SERVICEVÄG INOM JÄRNVAGSOMRÅDET
-  YTA SOM ANVÄNDS UNDER BYGGTID
-  STRANDSKYDD
-  PROVISORISK CYKELVÄG
-  BEFINTLIG CYKELVÄG SOM ANVÄNDS FÖR OMLEDNING

 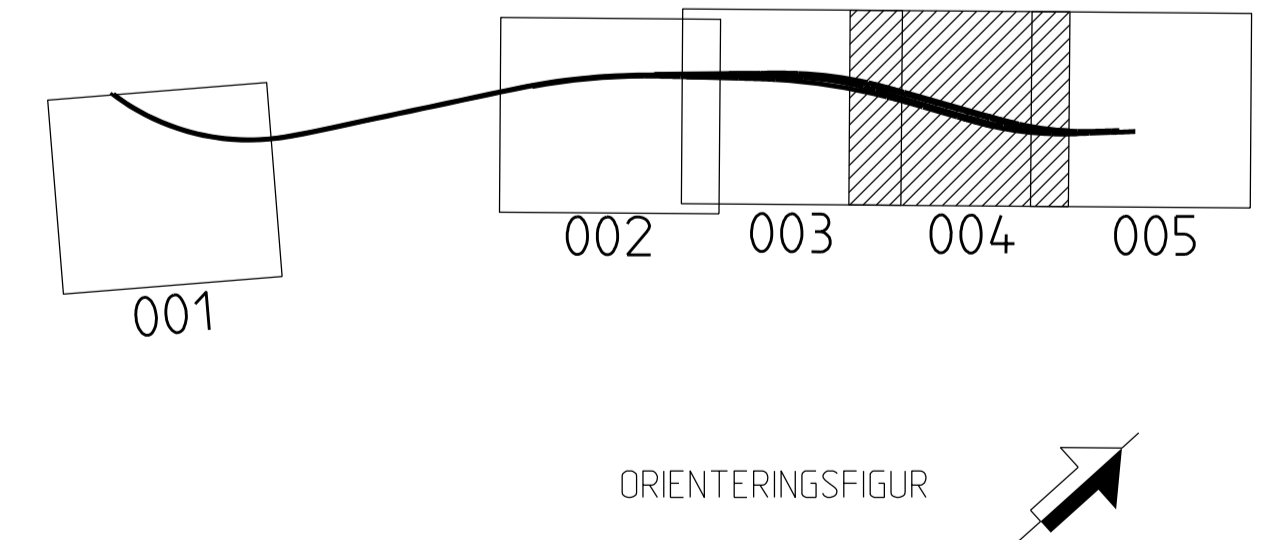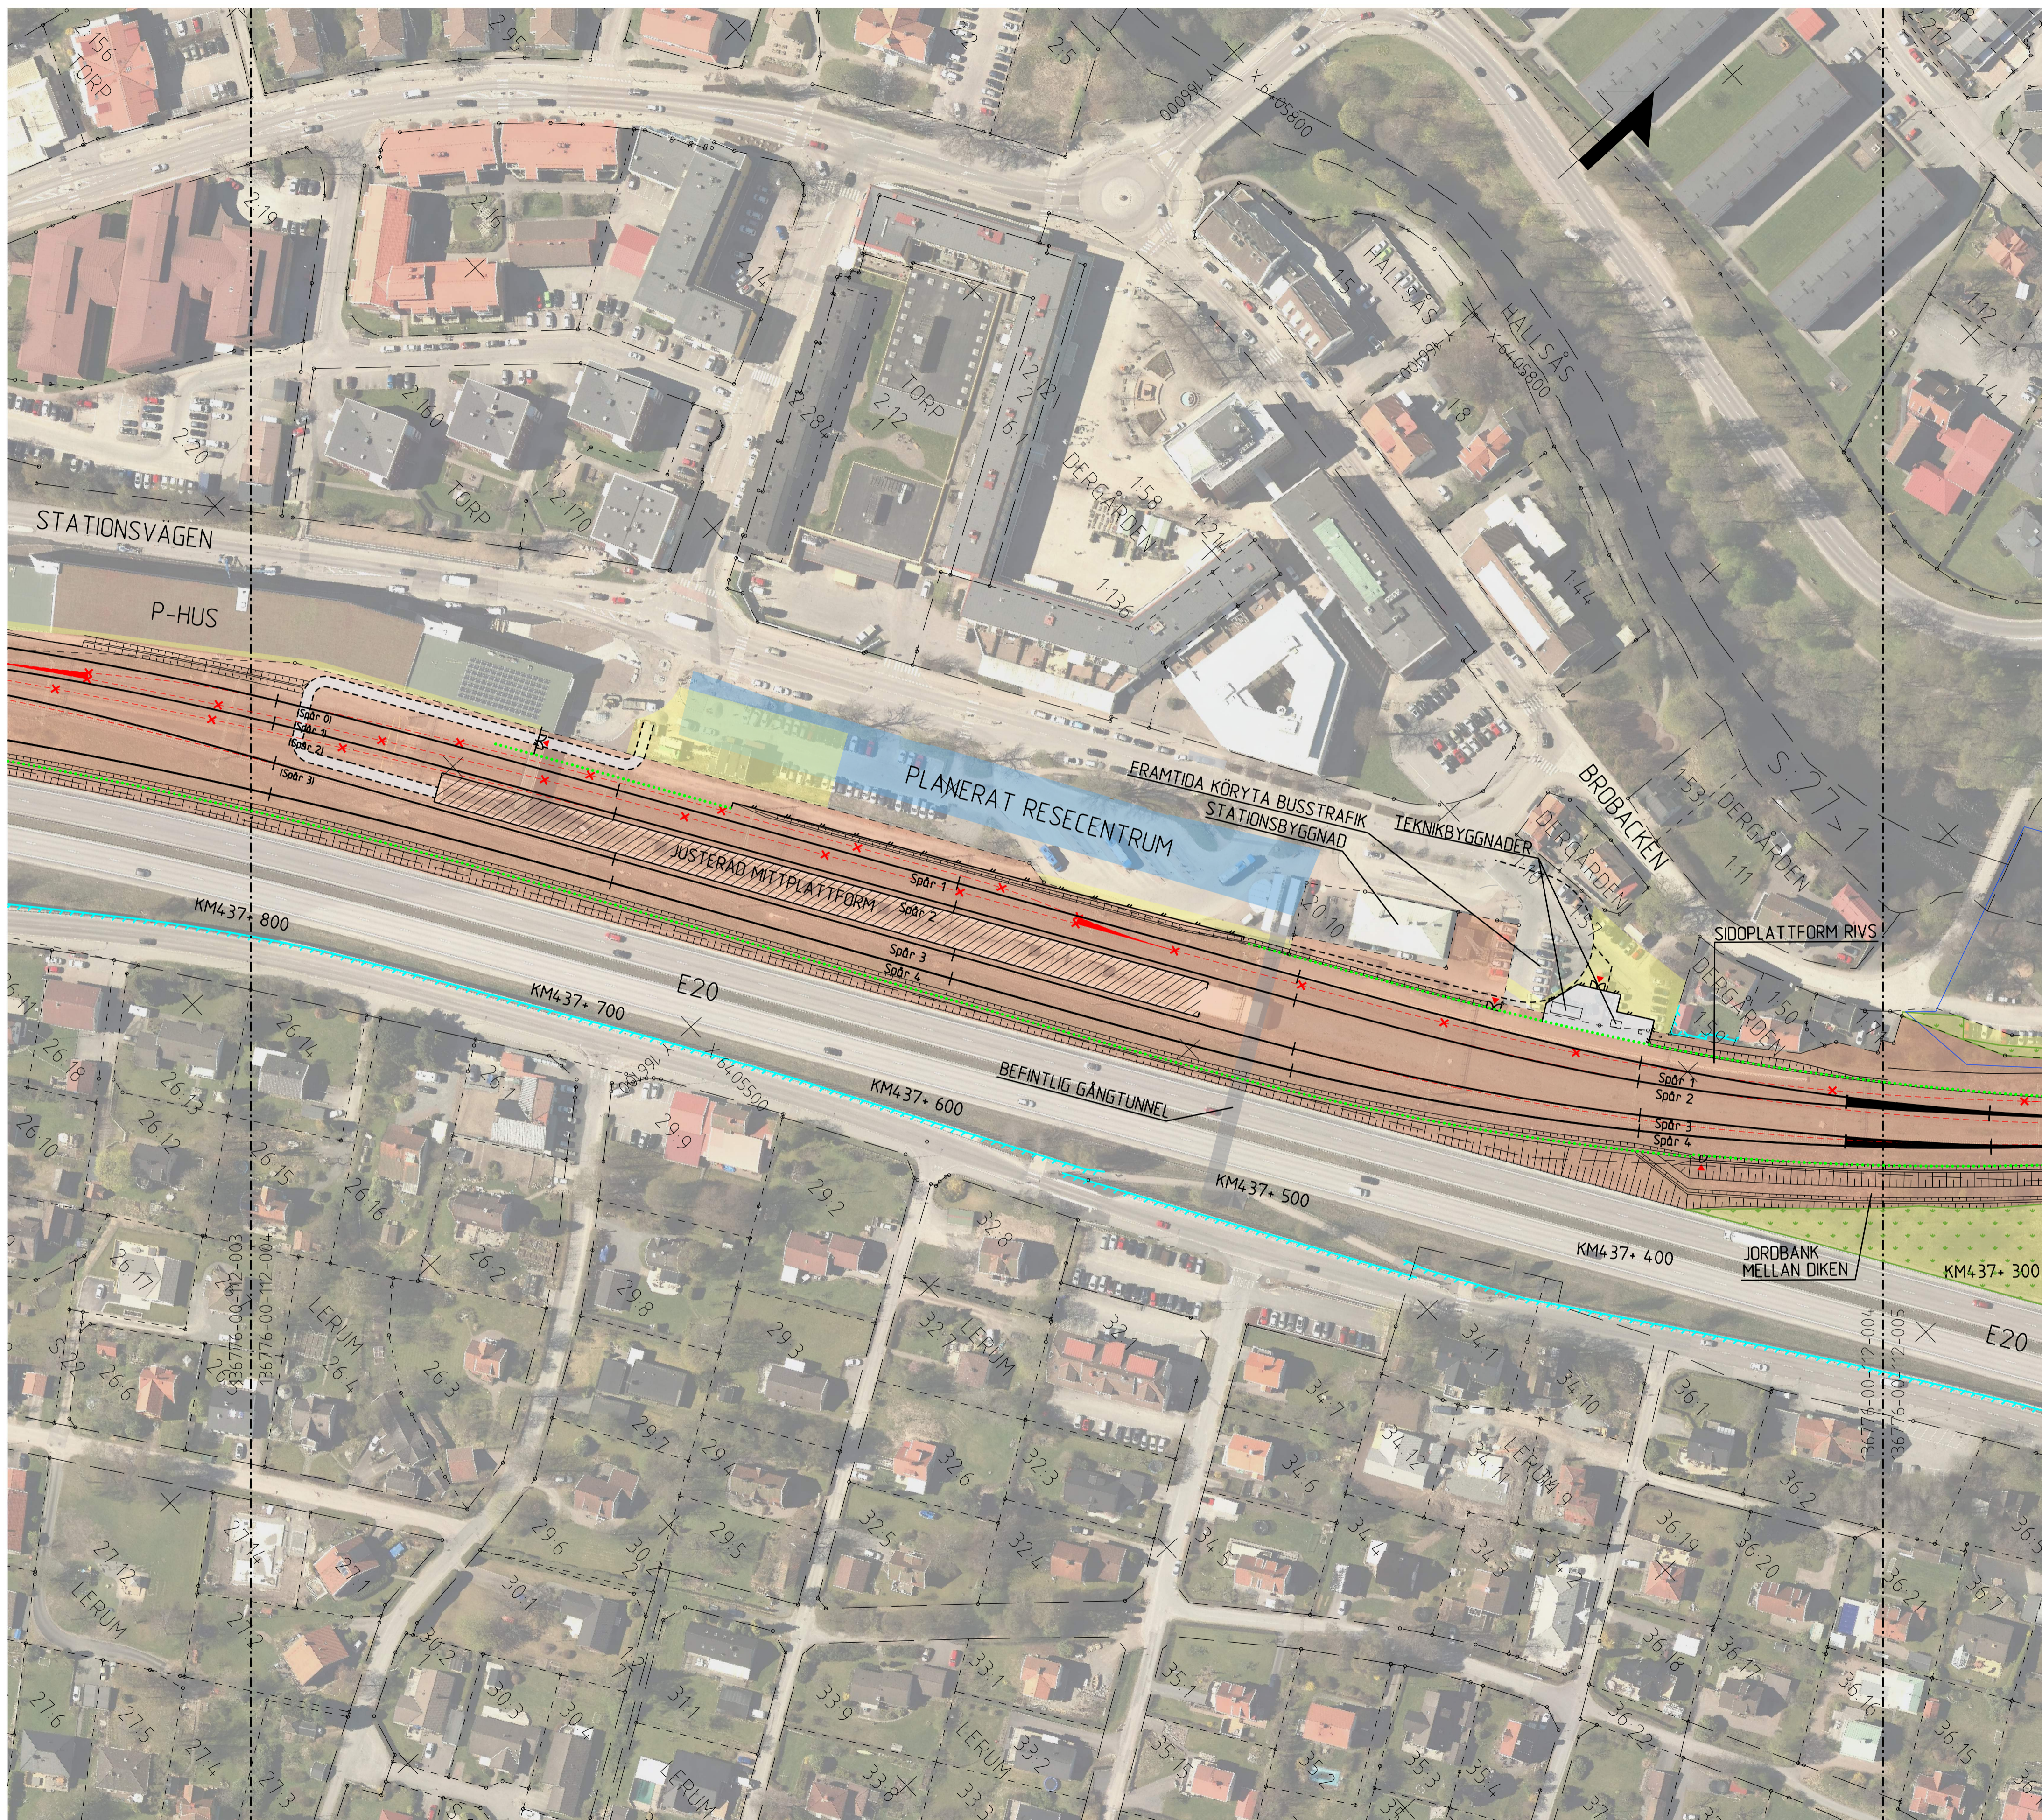

Detta ritning är Trafikverkets egendom. Allt obehörigt
 begärande av ritningen beivras enligt lag.
 TRAFIKVERKET

TYP AV PLAN		JÄRNVAGSPLAN		
LEVERANTÖR COWI <small>TEL: 010-850 10 00 WWW.COWI.SE</small>	AVDELNING INFRA/JÄRNVAG	LEVERANS/ÄNDRINGS-PM -	TEKNISKT JÄRNVAGSPLAN	
TRAFIKVERKET	GRANSKAD AV COWI/NILN	GRANSKNINGSNUMMER A100876	KONSTRUKTIONSNUMMER -	GRANSKNINGSSTATUS / SYFTE GRANSKNINGSHANDLING ANLÄGGNINGSTYP
SKAPAD AV COWI/MRHI	GRANSKAD AV COWI/NILN	DATUM 2019-10-25	FÖRFRAT A1	HANDESNUMMER 437+300-437+800
FÖRDRAG AV COWI/JOR	ILLUSTRATIONSKARTA	SKALA 1:1000	RITINGSNUMMER FÖRVALTNING -	RITINGSNUMMER PROJEKT 136776-00-112
<small>idb_jernbane</small>	<small>idb_uterrum</small>	<small>plattine</small>	<small>blad</small> 004	<small>blad</small> 005

0 10 20 30 40 50 60 70 80 90 100
SKALA 1:1000