
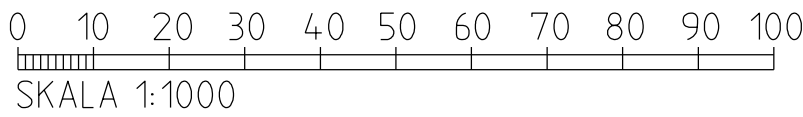


Denna ritning är Trafikverkets egendom. Allt återförsäljning
begränsas av rätten till bildning enligt lag.
TRAFIKVERKET

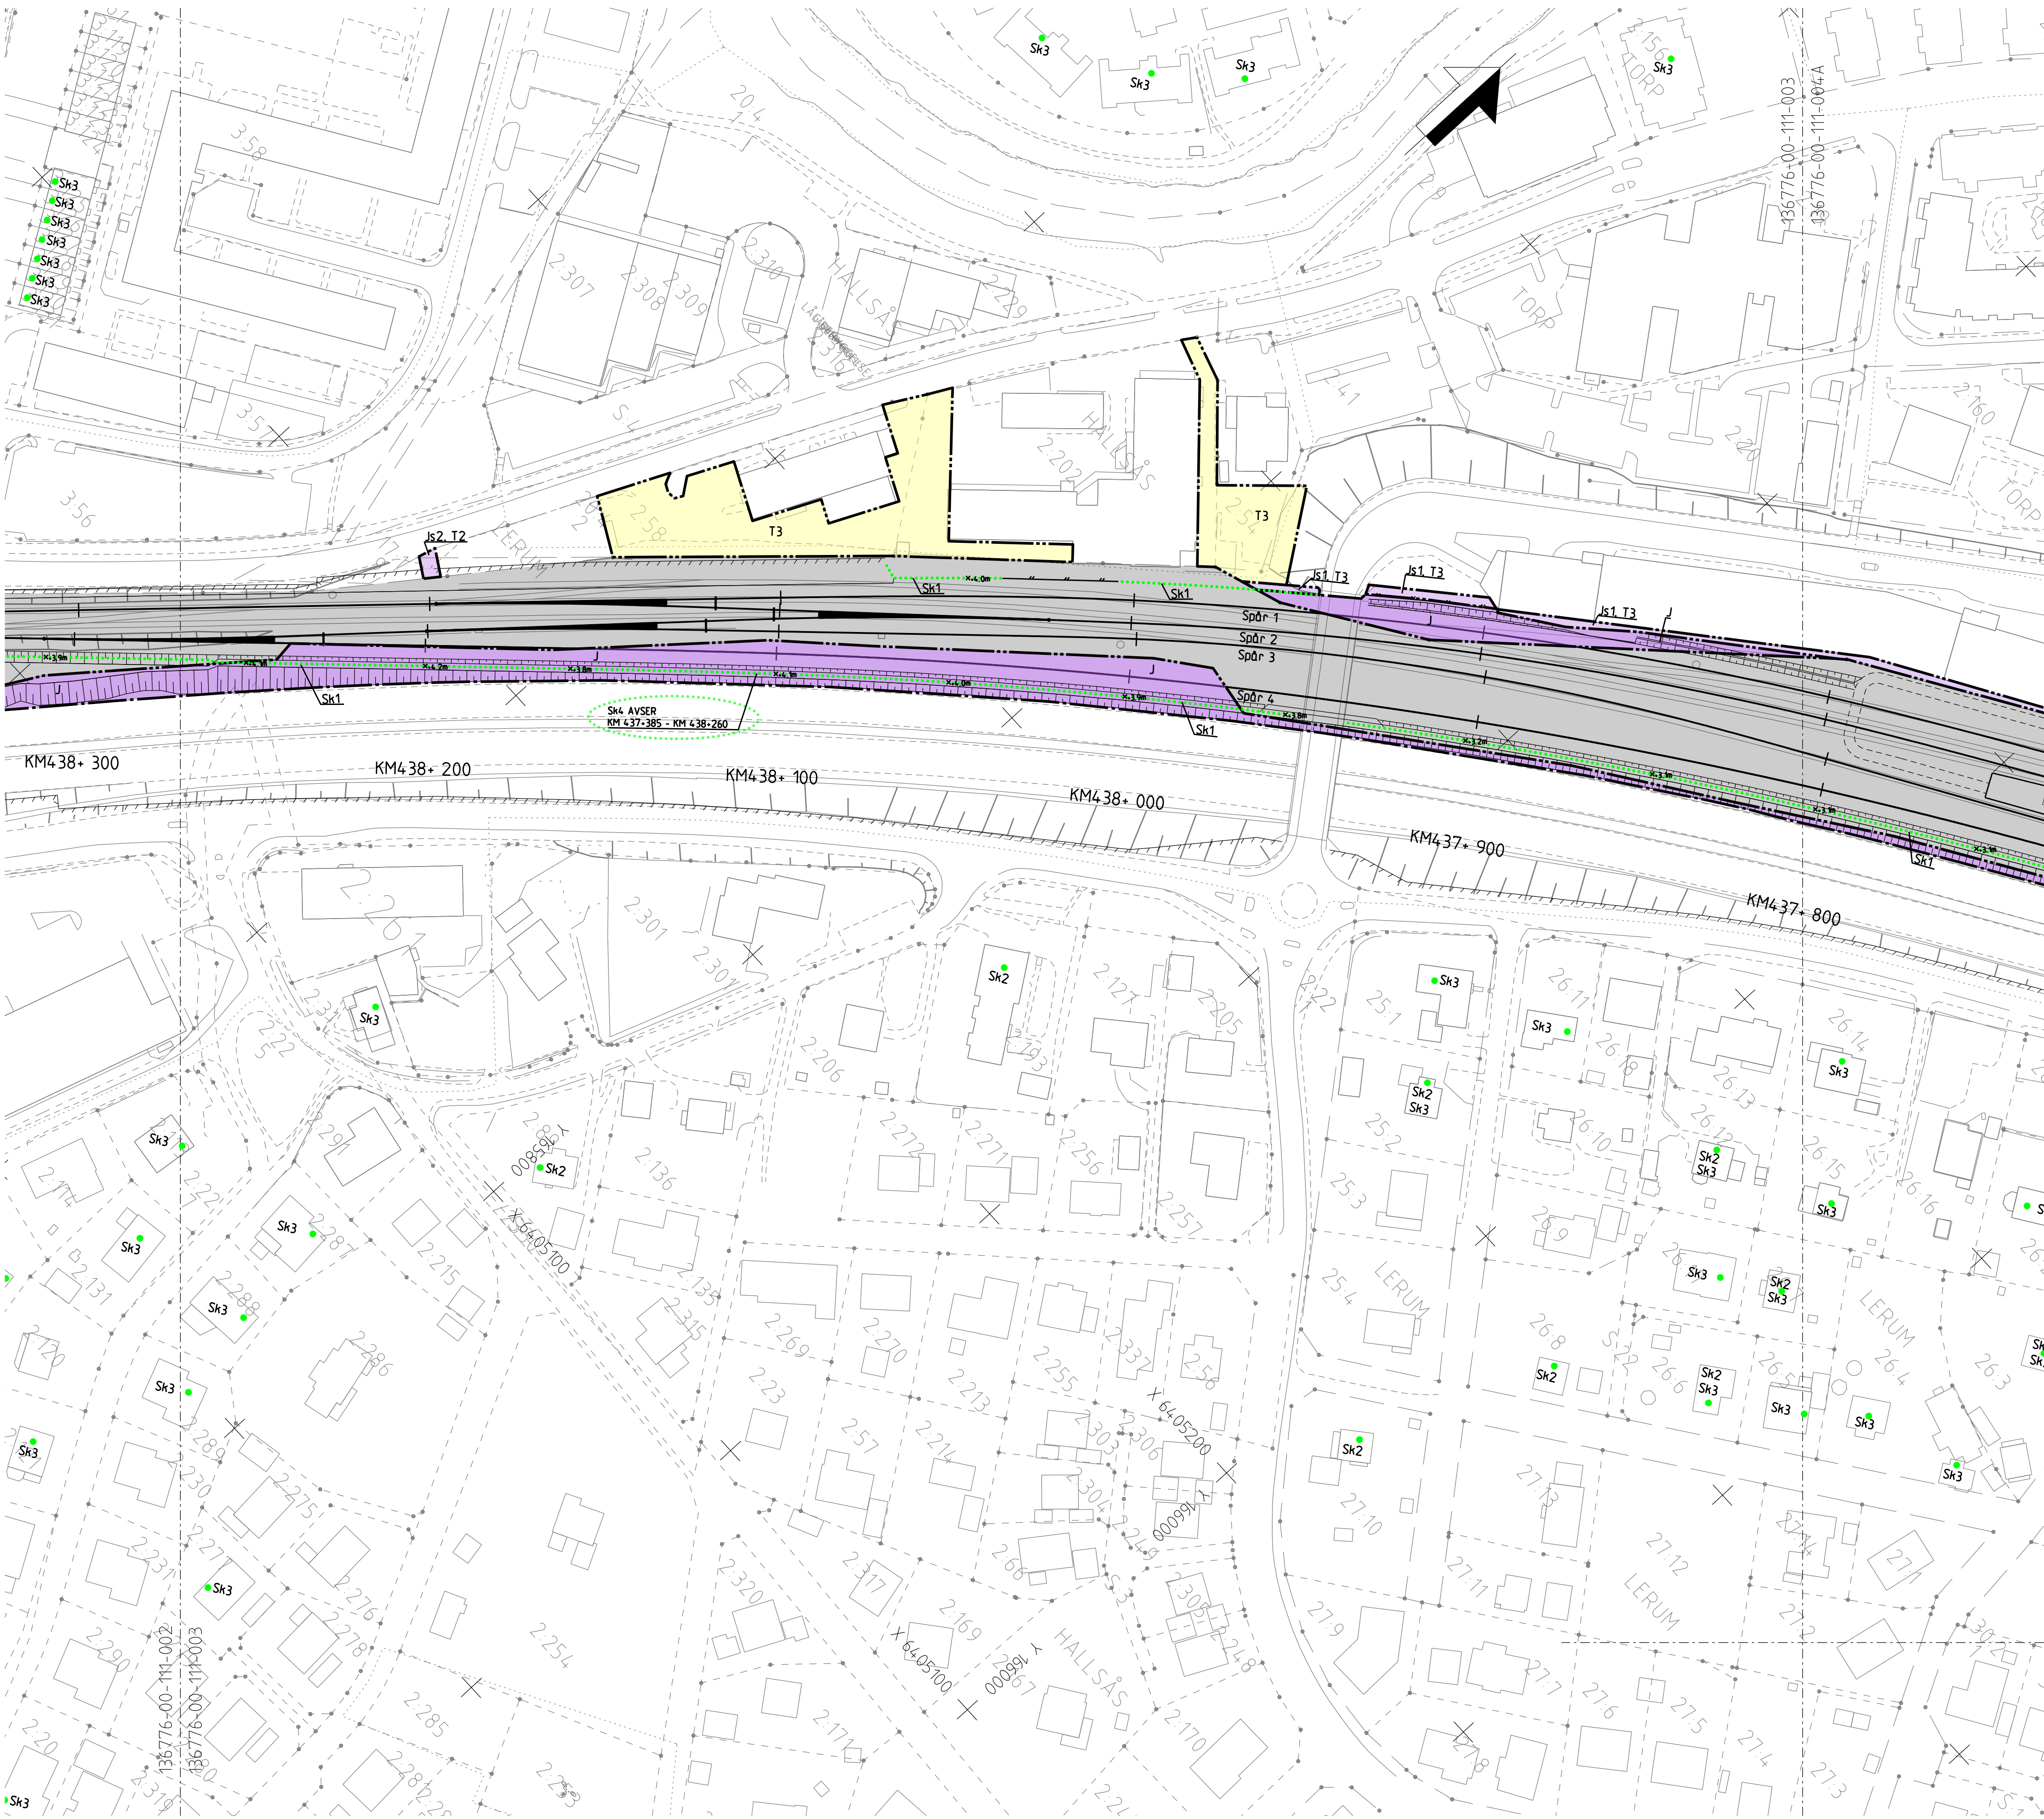


KOORDINATSYSTEM: SWEREF 99 12 00
HÖJDSYSTEM: RH70/RHB70

- TECKENFÖRKLARINGAR
- GRÄNS FÖR JÄRNVÄGSMARK
 - AVGRÄNSNING MELLAN OLIKA TYPER AV MARKANSPRÅK
 - NY JÄRNVÄG, SPÅRMITT MED LÅNGMÄTNINGSSTRECK OCH HÖJDSÄTTNING
 - FASTIGHETSGRÄNS
 - TRAKTGRÄNS
 - BEFINTLIG BULLERSKYDDSSKÄRM
 - BEF. VÄGKANT
 - BEF. JÄRNVÄGSMARK
 - BEF. BYGGNAD
 - 1:88 FASTIGHETSBETECKNING
 - VÄGKANT
 - STAKET/STÄNGSEL
 - SLÄNT
 - NY ELLER JUSTERAD VÄXEL
 - KÖRGRIND, GÅNGGRIND

- SKYDDSATGÄRDER
- BULLERSKYDDSSKÄRM (HÖJD ÖVER RÖK)
 - MARKERING ELLER AVGRÄNSNING AV SKYDDSATGÄRDER OCH FÖRSIKTIGHETSMÅTT
 - MARKERING ELLER AVGRÄNSNING AV SKYDDSATGÄRDER OCH FÖRSIKTIGHETSMÅTT
 - SK1 BULLERSKYDDSSKÄRM
 - SK2 FASTIGHETSNÄRA BULLERSKYDD, FASADÄTGÄRD
 - SK3 FASTIGHETSNÄRA BULLERSKYDD, SKYDD AV UTEPLATS/SKOLGÅRD
 - SK4 VATTENTÄT KONSTRUKTION MUR/SPONT SOM SKYDD FÖR JÄRNVÄGEN
 - SK5 FÖRÖRÖJNINGSYTA FÖR DAGVATTEN
 - SK6 VILTSTÄNGSEL

- MARK SOM TAS I ANSPRÅK
- NY JÄRNVÄGSMARK
 - J MED ÄGANDERÄTT
 - NY JÄRNVÄGSMARK MED SERVITUTRÄTT
 - J1 FÖR UNDERHÅLL AV SKÄRM OCH STÄNGSEL
 - J2 FÖR VÄG
 - J3 FÖR LEDNING
 - TILFÄLLIG NYTTJÄNDERÄTT GÄLLER TRE ÅR FRÅN BYGGSTART
 - T1 ETABLERINGSYTA
 - T2 BYGGVÄG
 - T3 ARBETSYTA OCH UPPLAG
 - T4 OMLASTNINGSPLOTT FÖR MATERIAL OCH MASSOR

VERKSAMHETER/ÅTGÄRDER SOM UNDANTAS FRÅN FÖRBUD ENLIGT MILJÖBALKEN (GÄLLER I HELA PLANEN)
N1 - FÖRBUD MOT ÅTGÄRDER I STRANDSKYDDSMARK
(7,15 M) GÄLLER INTE BYGGANDE AV ALLMÄN VÄG/JÄRNVÄG.
N2 - SKYDDIGHETEN ATT GÖRA ANMÄLAN FÖR SAMRÅD ENLIGT 12:6 MB GÄLLER INTE FÖR DE VERKSAMHETER OCH ÅTGÄRDER SOM BEHOVS FÖR ATT BYGGA JÄRNVÄGEN OCH SOM FASTSTÄLLS OCH INGÅR I JÄRNVÄGSMARK ELLER OMRÅDE FÖR TILFÄLLIG NYTTJÄNDERÄTT.

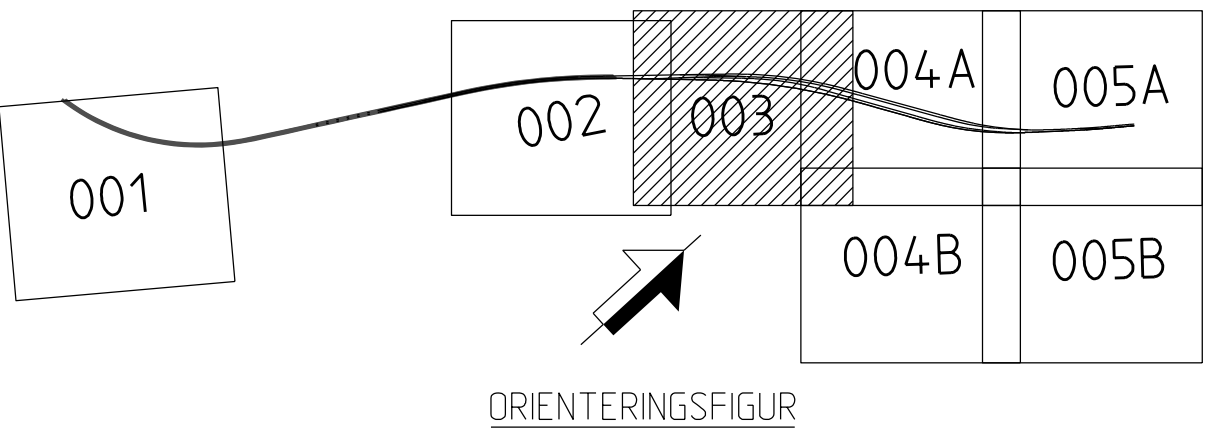

TYP AV PLAN			
JÄRNVÄGSPLAN			
LEVERANTÖR	AVDELNING	TEKNIKOMRÅDE	TEKNIKOMRÅDE
COWI	INFRA/JÄRNVÄG	LEVERANS/ÄNDRINGS-PM	ÖVERGRIPANDE
TELEFON: 010-850 10 00	UPPDRAGSNUMMER	KONSTRUKTIONSNUMMER	GRANSKNINGSSTATUS / SYFTE
WWW.COWI.SE	A100876	-	-
TRAFIKVERKET	LERUM	HANDLINGS	GRANSKNINGSHANDLING
SKAPAD AV	GRANSKAD AV	ANLÄGGNINGSTYP	ANLÄGGNINGSTYP
COWI/MRHI	COWI/NILN	PLANKARTA	PLANKARTA
GRANSKAD AV	GRANSKAD AV	SKALA	SKALA
COWI/NILN	COWI/JOR	1:1000	1:1000
DATUM	DATUM	FORMAT	FORMAT
2019-10-25	2019-10-25	A1	A1
BLAD	BLAD	RITINGSNUMMER FÖRVALTNING	RITINGSNUMMER FÖRVALTNING
003	003	-	-
NÄSTA BLAD	NÄSTA BLAD	ANDR	ANDR
004 A	004 A	-	-
idb_username	idb_username	idb_username	idb_username