


TECKENFÖRKLARING

NY VÄG _____
 BEFINTLIG MARK _____

HÖJDSYSTEM

HÖJD: RH 2000

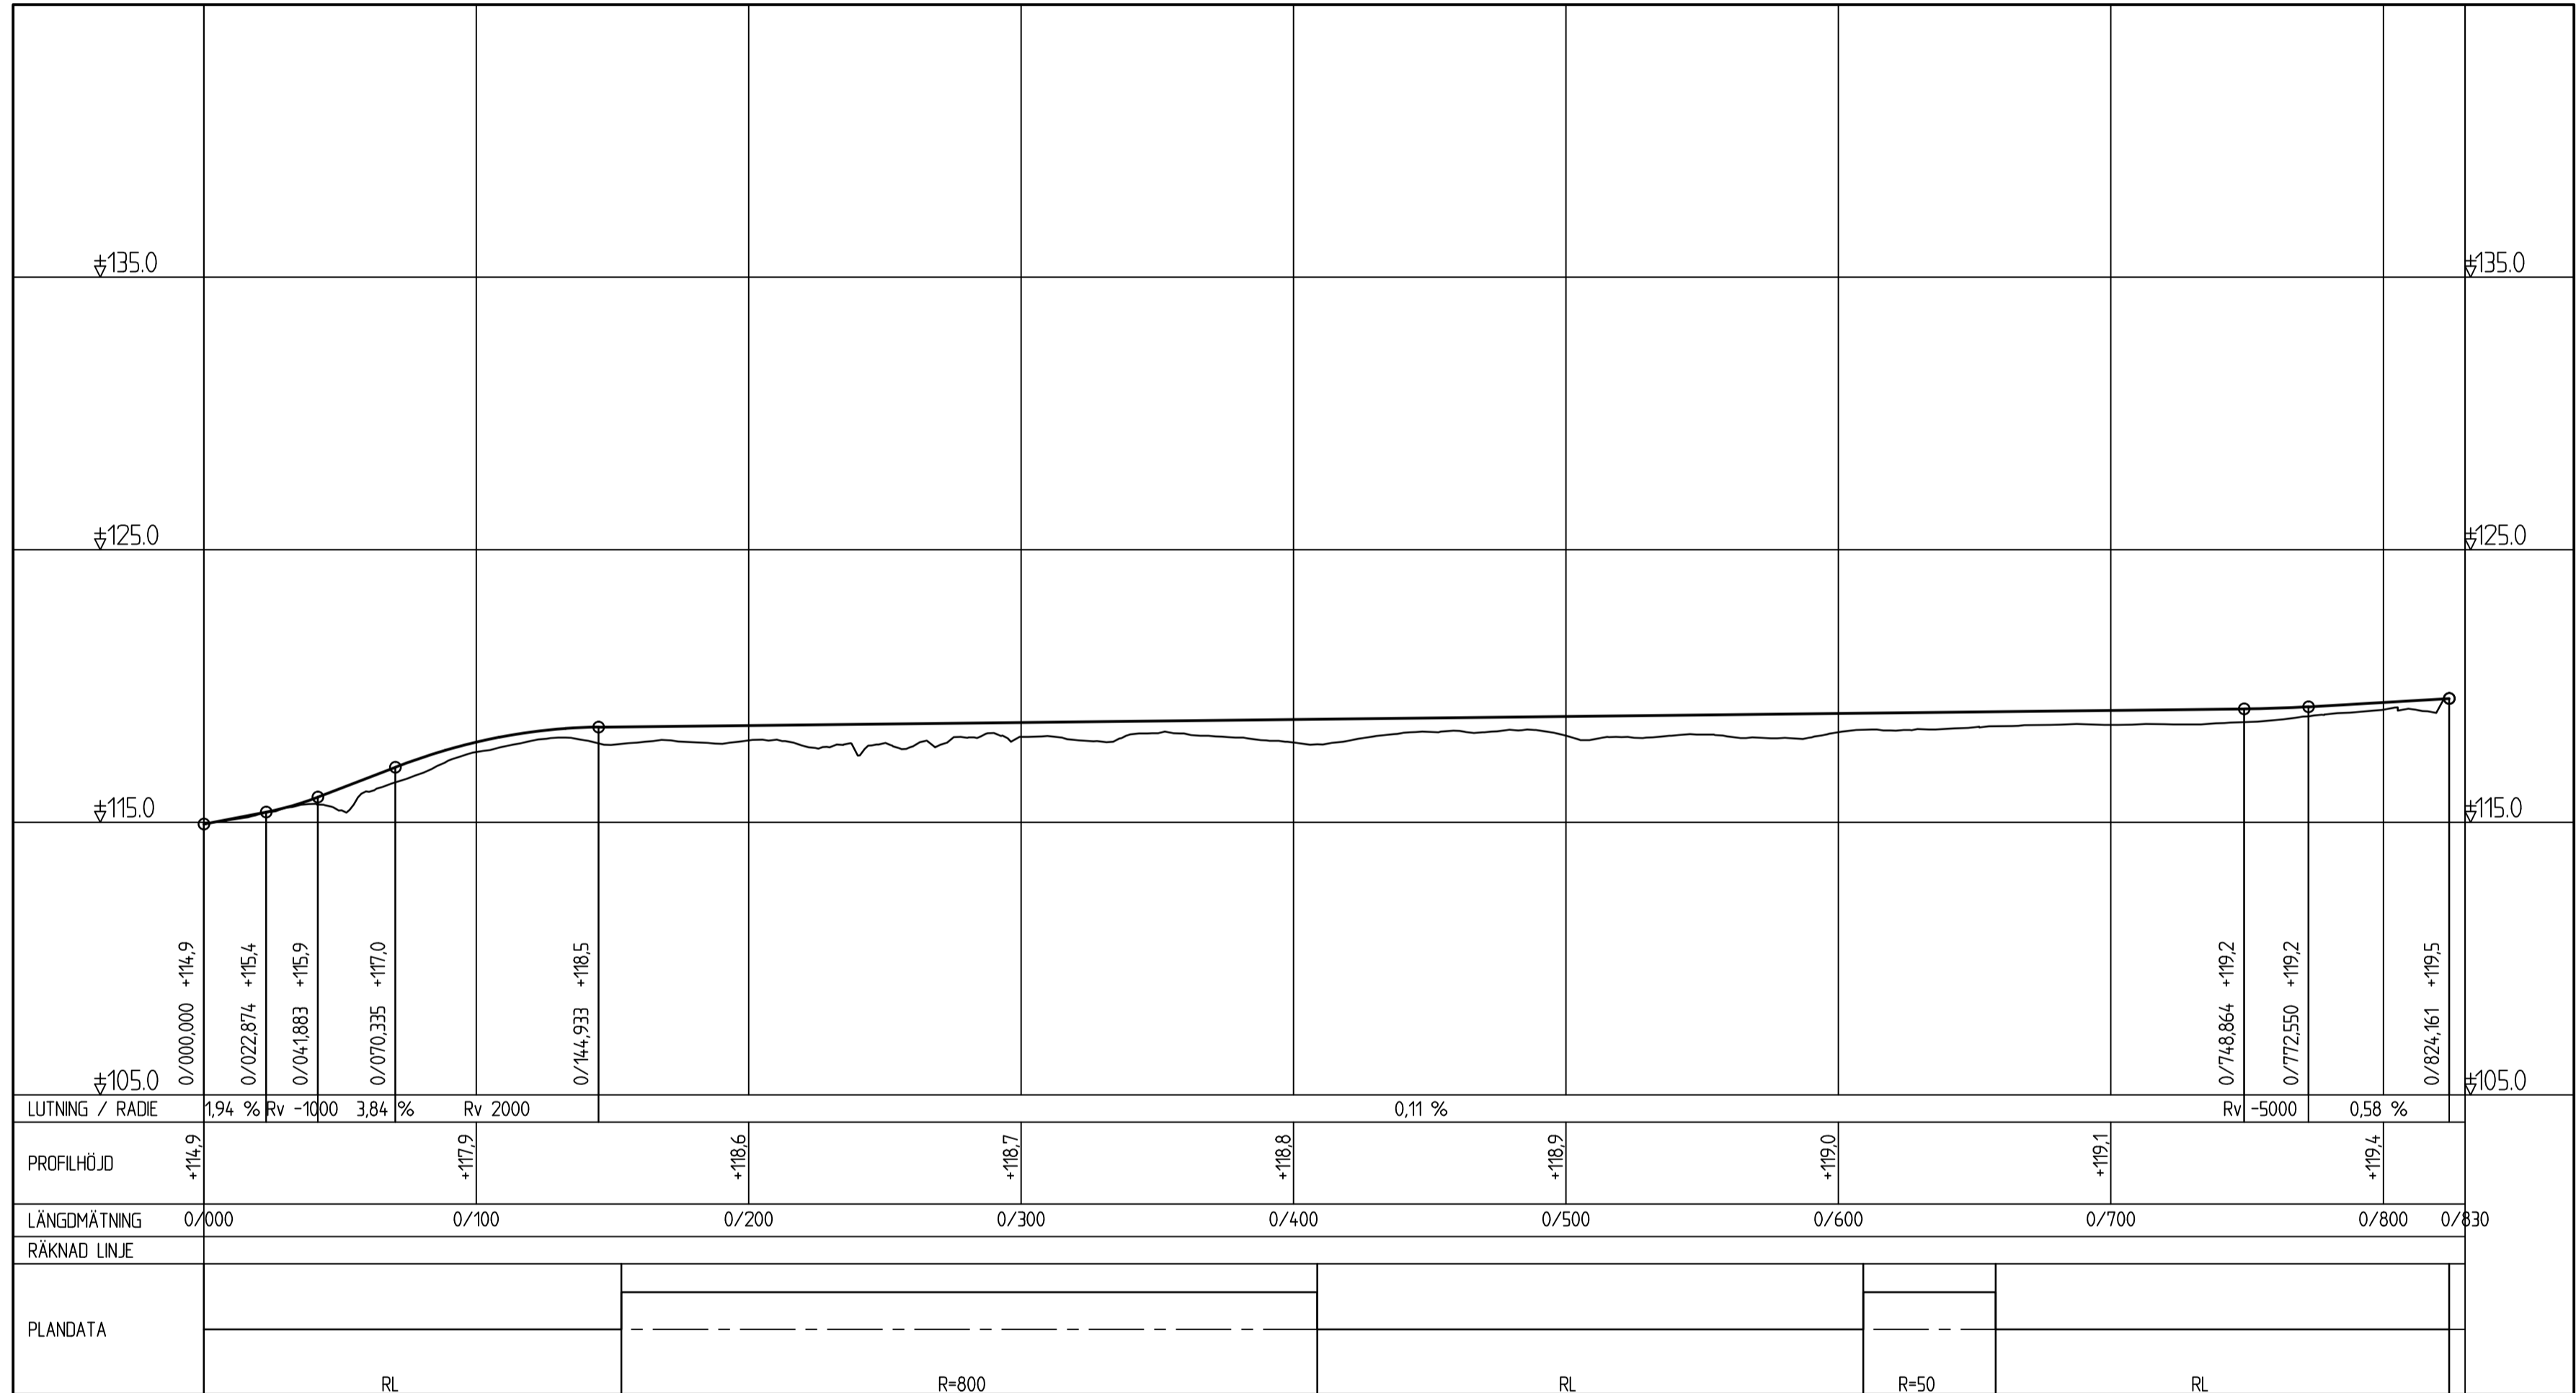

TYP AV PLAN		VÄGPLAN	
GRANSKNINGSSTATUS / SYFTE			
HANDLINGSTYP			
2016-08-26		LEVERANS / ÄNDRINGS-PM	
OBJEKT			
VÄG E20 FÖRBI SKARA			
DELOMRÅDE / BANDEL			
DALAÄN-LEDSJÖ			
ANLÄGGNINGSDDEL			
ANSLUTNINGSVÄGAR OCH PARALLELVÄGAR			
150308		KONSTRUKTIONSNUMMER	
BESTÄLLARE		LEVERANTÖR	
TRAFIKVERKET		Norconsult	
SKAPAD AV		UPPRAGSNUMMER	
		1041067	
GODKÄND AV		AVDELNING	
RITNINGSTYP			
ILLUSTRATIONSPROFIL			
TEKNIKOMRÅDE / INNEHÅLL			
VÄGUTFORMNING OCH TRAFIK			
BESKRIVNING			
VÄG 2742			
SKALA		FÖRVALTNINGSNUMMER	
1:200 1:2000			
RITNINGSNUMMER		BLAD	
2 30 T 03 01		NÄSTA BLAD	
		BET	

Skapad av: 2016-08-26 10:03:40
 Ritad av: 2016-08-26 10:33:40
 Utgivet av: 2016-08-26 10:33:40