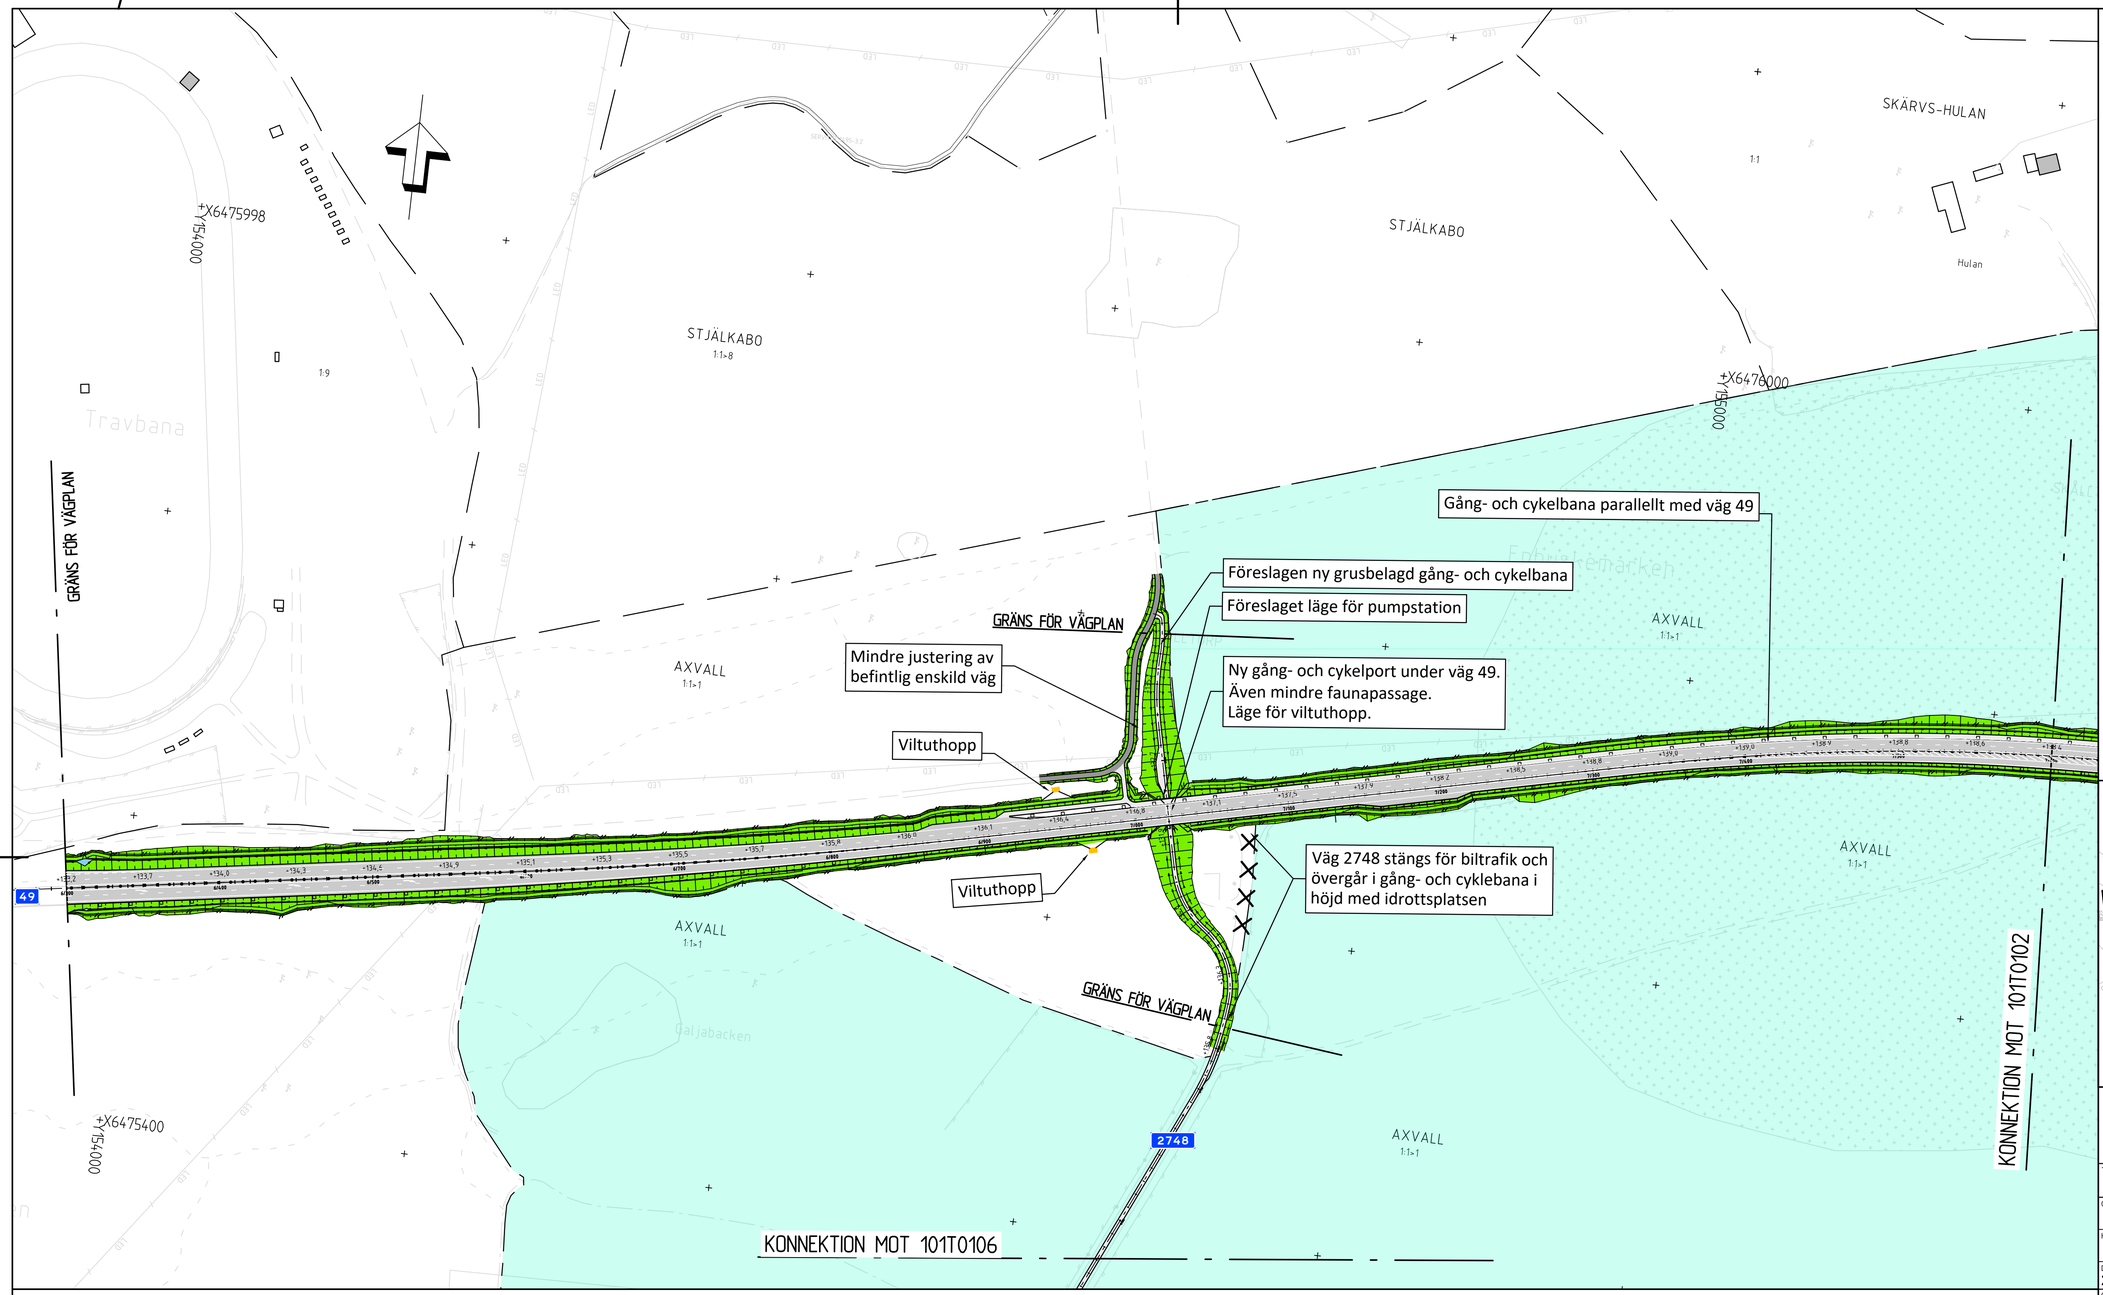

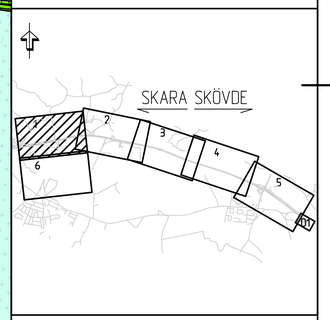

TECKENFÖRKLARING:

MARKSLAG

- Vatten (sjöar och större vattendrag)

ÖVRIGA BETECKNINGAR PÅ ILLUSTRATIONSKARTA

- Nytt vägförslag med längdmätning, mitträcke och höjdsättning (befintlig eller projekterad) — Y/YYY, XX.X, XX.X
- Enskild väg - Föreslaget läge
- Fastighetsgräns
- Trakt-/kvartersgräns
- Byggnader (bostad, övrig byggnad)
- Natura2000-område

ÖVRIGA BETECKNINGAR PÅ ILLUSTRATIONSKARTA FORTS.

- Faunastängsel
- Sidoräcke
- Bullerskyddsplank - Obrännbar och ogenomsläpplig
- Biotopskyddat objekt - Stenmur
- Biotopskyddat objekt - Övrigt
- Väganslutning till befintlig väg som stängs genom särskilt beslut
- Fornlämning - Punkt
- Fornlämning - Område
- Vägdel som föreslås rivas
- KLOSTRET 8:6>1 — Traktnamn
- Fastighetsbeteckning

ANVISNINGAR

KOORDINATSYSTEM

System i plan: SWEREF 99 13 30
System i höjd: RH2000

KARTDEKLARATION

Kartunderlag tillhandhållet av Trafikverket.
Läge för koportar enligt inmätning av ÅF.

SKALA 1:2000
0 10 20 50 100 150 200
METER

TYP AV PLAN	VÄGPLAN
GRANSKNINGSSTATUS / SYFTE	
HANDLINGSTYP	
DATUM	2022-03-18
LEVERANS / ÄNDRINGS-PM	
OBJEKT	VÄG 49 SKARA - SKÖVDE DELEN AXVALL - VARNHEM
DELOMRÅDE / BANDEL	AXVALL - VARNHEM
ANLÄGGNINGDEL	VÄG 49
OBJEKTNUMMER / KM	150304
KONSTRUKTIONSNUMMER	
BESTÄLLARE	TRAFIKVERKET
LEVERANTÖR	ÅF INFRASTRUCTURE
SKAPAD AV	T. ENGSTRÖM
UPPDRAGSNUMMER	717428
GODKÄND AV	C. MATTSSON
AVDELNING	
RITNINGSTYP	PLAN
TEKNIKOMRÅDE / INNEHÅLL	T VÄGUTFORMNING OCH TRAFIK
BESKRIVNING	ILLUSTRATIONSKARTA KM 6/300 - 7/600
SKALA	1:2000
FORMAT	A1
FÖRVALTNINGSNUMMER	
RITNINGSNUMMER	1 01 T 01 01
BLAD	
NÄSTA BLAD	
BET	

XREF			
MODELL\V0000701	2018-01-13	20:16	
MODELL\V0150504	2018-01-13	18:36	
MODELL\V0150502	2018-01-13	20:11	
MODELL\V0150220	2018-04-05	22:18	
MODELL\V0150301	2018-01-13	19:52	
MODELL\V0150501	2018-05-15	20:47	
MODELL\V0150105	2018-10-17	14:57	
MODELL\V0150101			
MODELL\V0150201	2018-09-05	21:13	
MODELL\V0150301	2018-09-05	21:04	
MODELL\V0150101	2017-06-19	06:48	

FIL: X:\CENTRAL FILE SERVER\717428 - VÄG 49 DELEN AXVALL - VARNHEM - SSCZT\~12_RITNINGAR\1 RITNING\1 101\101T01ÄNG R1.DWG AD 2022-03-22 08:24 AV ANVÄNDARE W0075

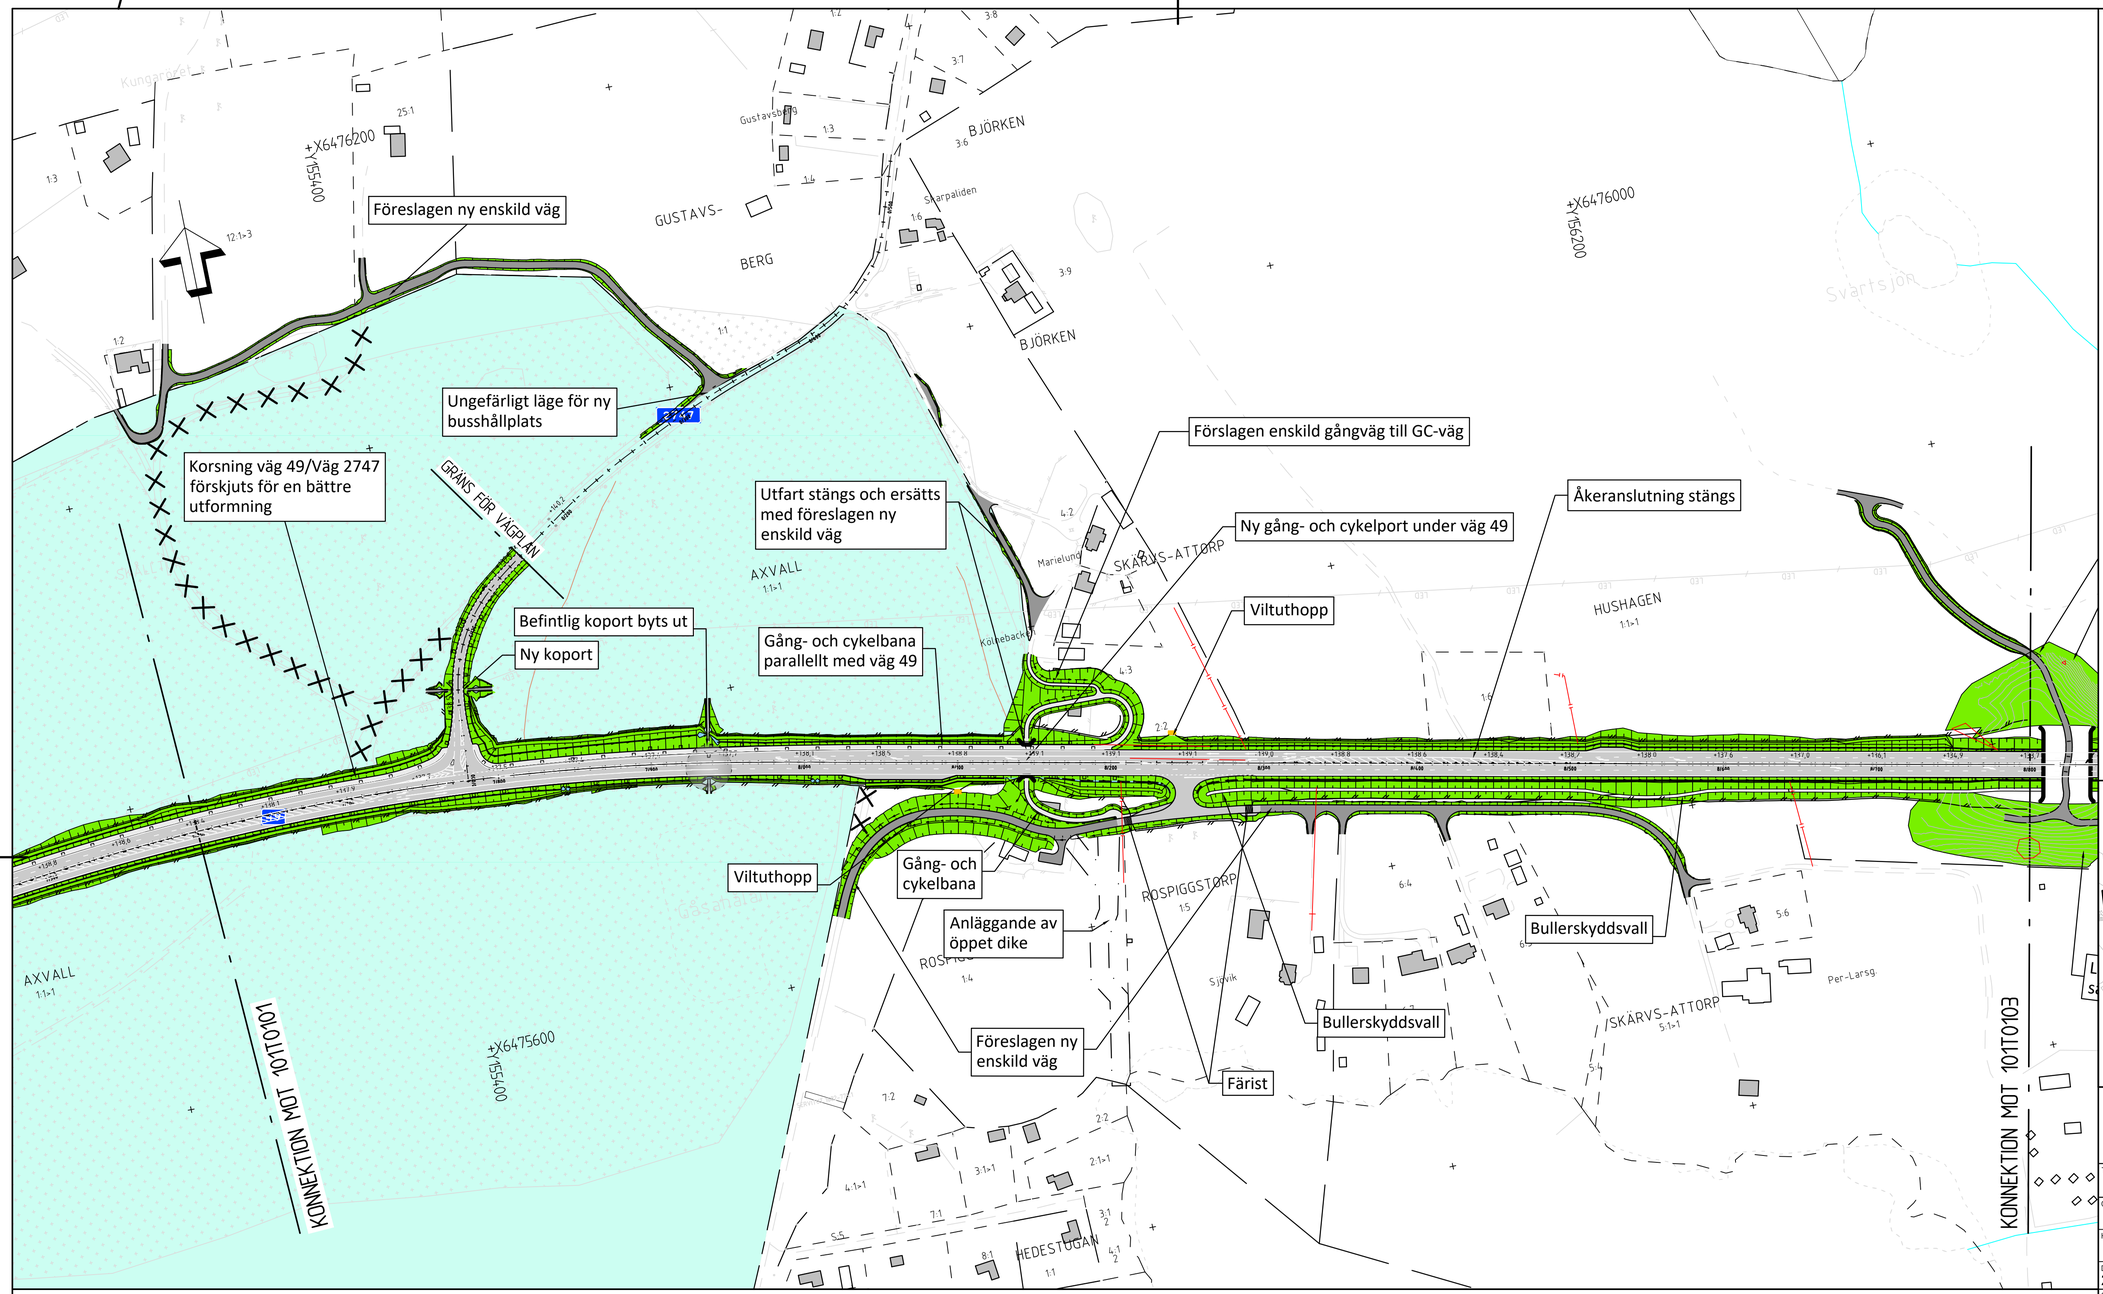

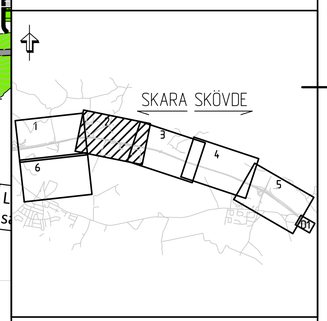

TECKENFÖRKLARING:

MARKSLAG

- Vatten (sjöar och större vattendrag)

ÖVRIGA BETECKNINGAR PÅ ILLUSTRATIONSKARTA

- Y/YYY XXX XXX — Nytt vägförslag med längdmätning, mitträcke och höjdsättning (befintlig eller projekterad)
- Enskild väg - Föreslaget läge
- Fastighetsgräns
- Trakt-/kvartersgräns
- Byggnader (bostad, övrig byggnad)
- Natura2000-område

ÖVRIGA BETECKNINGAR PÅ ILLUSTRATIONSKARTA FORTS.

- Faunastängsel
- Sidoräcke
- Bullerskyddsplank - Obrännbar och ogenomsläpplig
- Biotopskyddat objekt - Stenmur
- Biotopskyddat objekt - Övrigt
- Väganslutning till befintlig väg som stängs genom särskilt beslut
- Fornlämning - Punkt
- Fornlämning - Område
- Vägdel som föreslås rivas
- KLOSTRET — Traktnamn
- 8:6>1 — Fastighetsbeteckning

ANVISNINGAR

KOORDINATSYSTEM

System i plan: SWEREF 99 13 30
System i höjd: RH2000

KARTDEKLARATION

Kartunderlag tillhandhållet av Trafikverket.
Läge för koportar enligt inmätning av ÅF.

SKALA 1:2000

0 10 20 50 100 150 200
METER

TYP AV PLAN	VÄGPLAN
GRANSKNINGSSTATUS / SYFTE	
HANDLINGSTYP	
DATUM	2022-03-18
LEVERANS / ÄNDRINGS-PM	
OBJEKT	VÄG 49 SKARA - SKÖVDE DELEN AXVALL - VARNHEM
DELOMRÅDE / BANDEL	AXVALL - VARNHEM
ANLÄGGNINGSDEL	VÄG 49
OBJEKTNUMMER / KM	150304
KONSTRUKTIONSNUMMER	
BESTÄLLARE	TRAFIKVERKET
LEVERANTÖR	ÅF INFRASTRUCTURE
SKAPAD AV	T. ENGSTRÖM
UPPDRAGSNUMMER	717428
GODKÄND AV	C. MATTSSON
AVDELNING	
RITNINGSTYP	PLAN
TEKNIKOMRÅDE / INNEHÅLL	T VÄGUTFORMNING OCH TRAFIK
BESKRIVNING	ILLUSTRATIONSKARTA KM 7/600 - 8/800
SKALA	1:2000
FORMAT	A1
FÖRVALTNINGSNUMMER	
RITNINGSNUMMER	1 01 T 01 02
BLAD	
NÄSTA BLAD	
BET	

2019-06-19	0648	MODELLVN0100701	
2019-01-13	1856	MODELLVN0100600	
2018-09-05	2218	MODELLVN0100204	
		MODELLVN0100429	
2019-01-13	2016	MODELLVN0100701	
2019-01-13	2011	MODELLVN0100600	
2019-01-13	2011	MODELLVN0100204	
		MODELLVN0100429	
2019-01-14	1139	MODELLC0100207	
2018-10-17	1457	MODELLN0100701	
2018-10-17	1457	MODELLN0100600	
2018-09-05	2123	MODELLN0100201	
2018-10-18	0949	MODELLN0100204	
		MODELLN0100429	

XREF MODELLV0000701 MODELLV0100202 MODELLV0100203 MODELLV0100204 MODELLV0100205 MODELLV0100206 MODELLV0100207 MODELLV0100208 MODELLV0100209 MODELLV0100210 MODELLV0100211 MODELLV0100212 MODELLV0100213 MODELLV0100214 MODELLV0100215 MODELLV0100216 MODELLV0100217 MODELLV0100218 MODELLV0100219 MODELLV0100220 MODELLV0100221 MODELLV0100222 MODELLV0100223 MODELLV0100224 MODELLV0100225 MODELLV0100226 

FIL X:\CENTRAL FILE SERVER\717428 - VÄG 49 DELEN AXVALL - VARNHEM -SZEZ\~\Z_RITNINGAR\V1\01TIDEF\01T0102DWG PLOTTAD 2022-03-22 08:26 AV ANVÄNDARE 100075

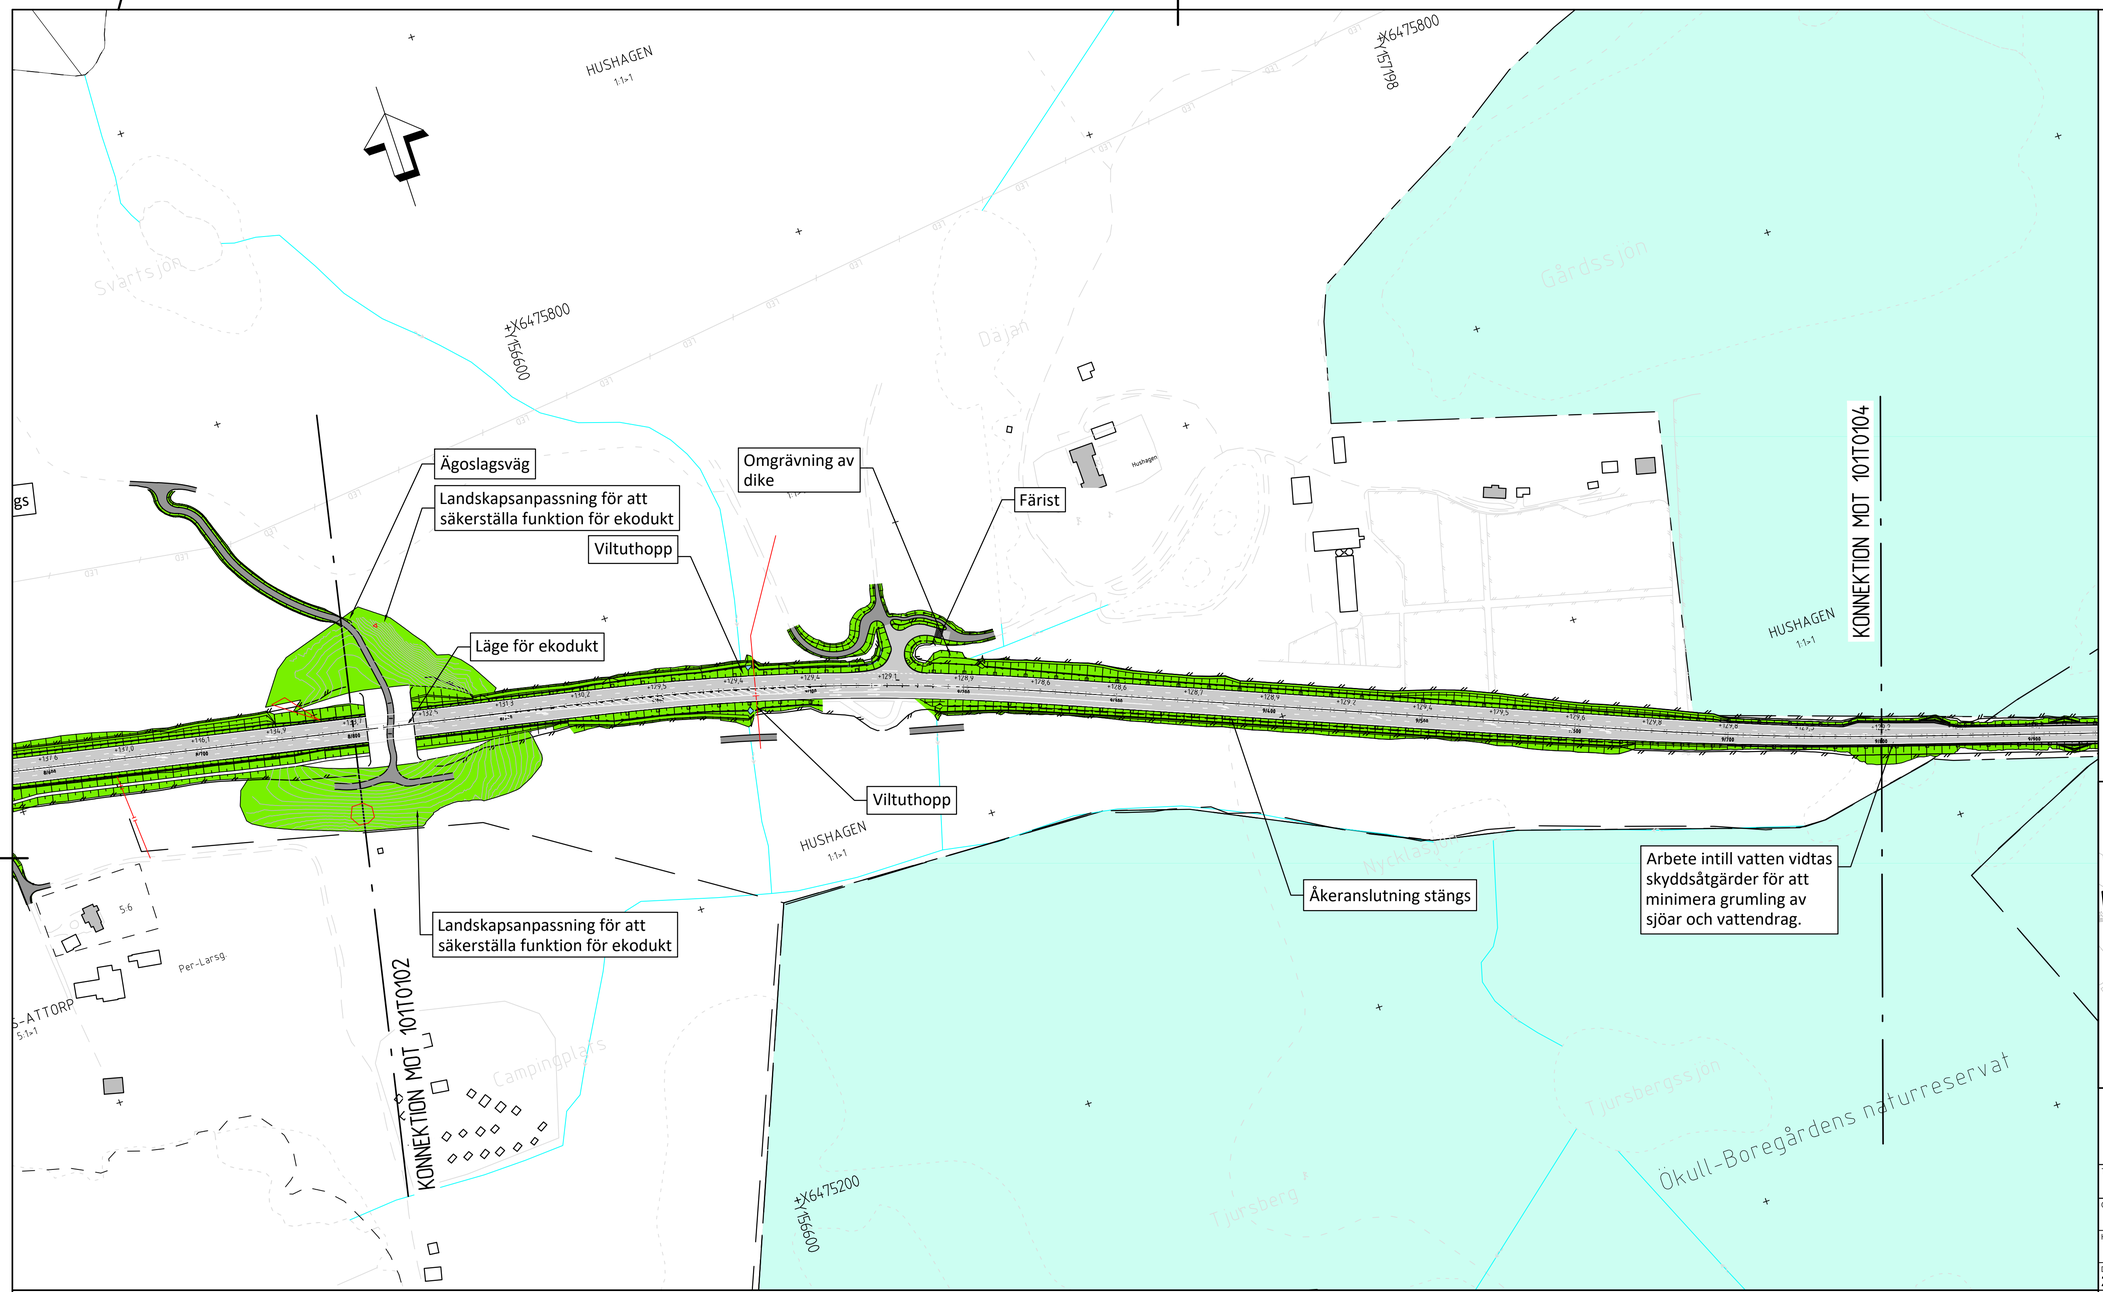

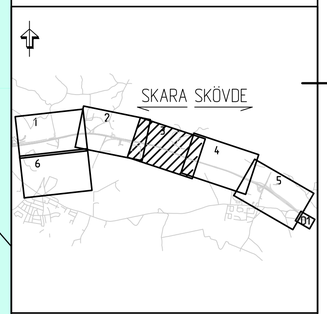

TECKENFÖRKLARING:

MARKSLAG

- Vatten (sjöar och större vattendrag)

ÖVRIGA BETECKNINGAR PÅ ILLUSTRATIONSKARTA

- Nytt vägförslag med längdmätning, mitträcke och höjdsättning (befintlig eller projekterad) — Y/YYY, XXX, XXX
- Enskild väg - Föreslaget läge
- Fastighetsgräns
- Trakt-/kvartersgräns
- Byggnader (bostad, övrig byggnad)
- Natura2000-område

ÖVRIGA BETECKNINGAR PÅ ILLUSTRATIONSKARTA FORTS.

- Faunastängsel
- Sidoräcke
- Bullerskyddsplank - Obrännbar och ogenomsläpplig
- Biotopskyddat objekt - Stenmur
- Biotopskyddat objekt - Övrigt
- Väganslutning till befintlig väg som stängs genom särskilt beslut
- Fornlämning - Punkt
- Fornlämning - Område
- Vägdel som föreslås rivas
- KLOSTRET 8:6>1 — Traktnamn
- Fastighetsbeteckning

ANVISNINGAR

KOORDINATSYSTEM

System i plan: SWEREF 99 13 30
System i höjd: RH2000

KARTDEKLARATION

Kartunderlag tillhandhållet av Trafikverket.
Läge för koportar enligt inmätning av ÅF.

SKALA 1:2000

0 10 20 50 100 150 200
METER

TYP AV PLAN	VÄGPLAN
GRANSKNINGSSTATUS / SYFTE	
HANDLINGSTYP	
DATUM	2022-03-18
LEVERANS / ÄNDRINGS-PM	
OBJEKT	VÄG 49 SKARA - SKÖVDE DELEN AXVALL - VARNHEM
DELOMRÅDE / BANDEL	AXVALL - VARNHEM
ANLÄGGNINGDEL	VÄG 49
OBJEKTNUMMER / KM	150304
KONSTRUKTIONSNUMMER	
BESTÄLLARE	TRAFIKVERKET
LEVERANTÖR	ÅF INFRASTRUCTURE
SKAPAD AV	T. ENGSTRÖM
UPPDRAGSNUMMER	717428
GODKÄND AV	C. MATTSSON
AVDELNING	
RITNINGSTYP	PLAN
TEKNIKOMRÅDE / INNEHÅLL	T VÄGUTFORMNING OCH TRAFIK
BESKRIVNING	ILLUSTRATIONSKARTA KM 8/800 - 9/800
SKALA	1:2000
FORMAT	A1
FÖRVALTNINGSNUMMER	
RITNINGSNUMMER	1 01 T 01 03
BLAD	
NÄSTA BLAD	
BET	

XREF	MODELLVN0000701	2019-06-19 09:48
	MODELLVN0000801	2019-01-13 18:56
	MODELLVN0000802	
	MODELLVN0000804	
	MODELLVN0000809	2018-09-05 22:18
	MODELLVN0000810	
	MODELLVN0000811	
	MODELLVN0000812	
	MODELLVN0000820	
	MODELLVN0000821	
	MODELLVN0000822	
	MODELLVN0000823	
	MODELLVN0000824	
	MODELLVN0000825	
	MODELLVN0000826	
	MODELLVN0000827	

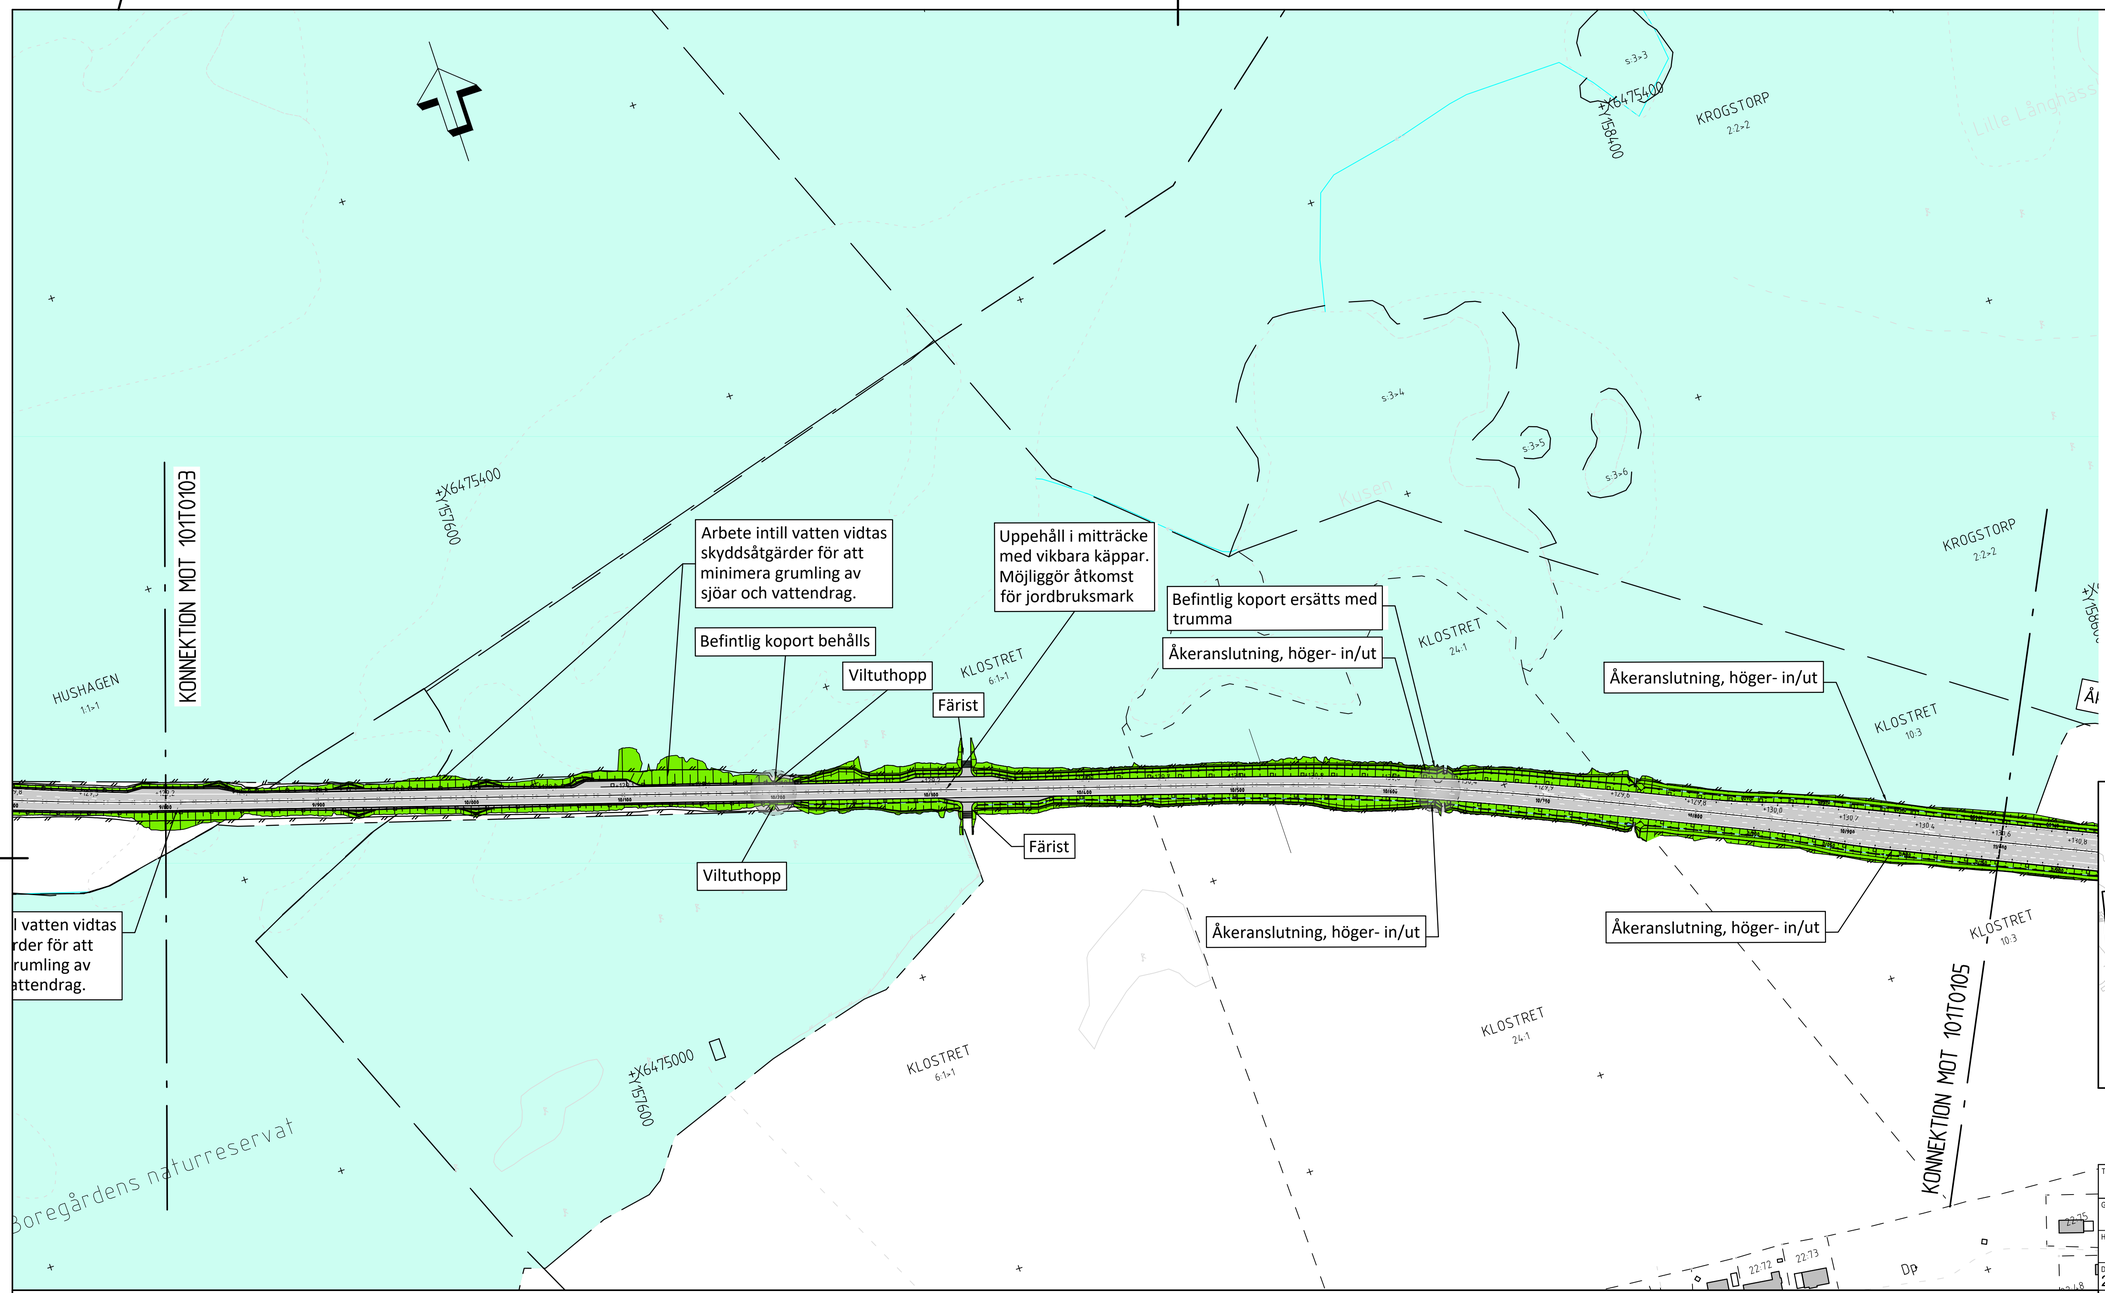

TECKENFÖRKLARING:

MARKSLAG

Vatten (sjöar och större vattendrag)

ÖVRIGA BETECKNINGAR PÅ ILLUSTRATIONSKARTA

Y/YYY XXX XXX — Nytt vägförslag med längdmätning, mitträcke och höjdsättning (befintlig eller projekterad)

Enskild väg - Föreslaget läge

Fastighetsgräns

Trakt-/kvartersgräns

Byggnader (bostad, övrig byggnad)

Natura2000-område

ÖVRIGA BETECKNINGAR PÅ ILLUSTRATIONSKARTA FORTS.

Faunastängsel

Sidoräcke

Bullerskyddsplank - Obrännbar och ogenomsläpplig

Biotopskyddat objekt - Stenmur

Biotopskyddat objekt - Övrigt

Väganslutning till befintlig väg som stängs genom särskilt beslut

Fornlämning - Punkt

Fornlämning - Område

Vägdel som föreslås rivas

KLOSTRET — Traktnamn

8:6>1 — Fastighetsbeteckning

ANVISNINGAR

KOORDINATSYSTEM

System i plan: SWEREF 99 13 30
System i höjd: RH2000

KARTDEKLARATION

Kartunderlag tillhandhållet av Trafikverket.
Läge för koportar enligt inmätning av ÅF.

SKALA 1:2000

0 10 20 50 100 150 200
METER

TYP AV PLAN	VÄGPLAN
GRANSKNINGSSTATUS / SYFTE	
HANDLINGSTYP	
DATUM	2022-03-18
LEVERANS / ÄNDRINGS-PM	
OBJEKT	VÄG 49 SKARA - SKÖVDE DELEN AXVALL - VARNHEM
DELOMRÅDE / BANDEL	AXVALL - VARNHEM
ANLÄGGNINGSDEL	VÄG 49
OBJEKTNUMMER / KM	150304
KONSTRUKTIONSNUMMER	
BESTÄLLARE	TRAFIKVERKET
LEVERANTÖR	ÅF INFRASTRUCTURE
SKAPAD AV	T. ENGSTRÖM
UPPDRAGSNUMMER	717428
GODKÄND AV	C. MATTSSON
AVDELNING	
RITNINGSTYP	PLAN
TEKNIKOMRÅDE / INNEHÅLL	T VÄGUTFORMNING OCH TRAFIK
BESKRIVNING	ILLUSTRATIONSKARTA KM 9/800 - 11/000
SKALA	1:2000
FORMAT	A1
FÖRVALTNINGSNUMMER	
RITNINGSNUMMER	1 01 T 01 04
BLAD	
NÄSTA BLAD	
BET	

XREF			
MODELL\X0009701	2019-01-13	20:16	1139
MODELL\X0009702	2019-01-13	20:16	0457
MODELL\X0009703	2019-01-13	20:11	0457
MODELL\X0009704	2019-01-14	11:39	0457
MODELL\X0009705	2019-01-14	11:39	0457
MODELL\X0009706	2018-10-17	09:57	0457
MODELL\X0009707	2018-10-17	09:57	0457
FIL: X:\CENTRAL FILE SERVER\717428 - VÄG 49 DELEN AXVALL - VARNHEM -52527-\02_RITNINGAR\1.T\BITEF\101T0104.DWG PLOTTAD: 2022-03-22 08:28 AV ANVÄNDARE: IXQX75

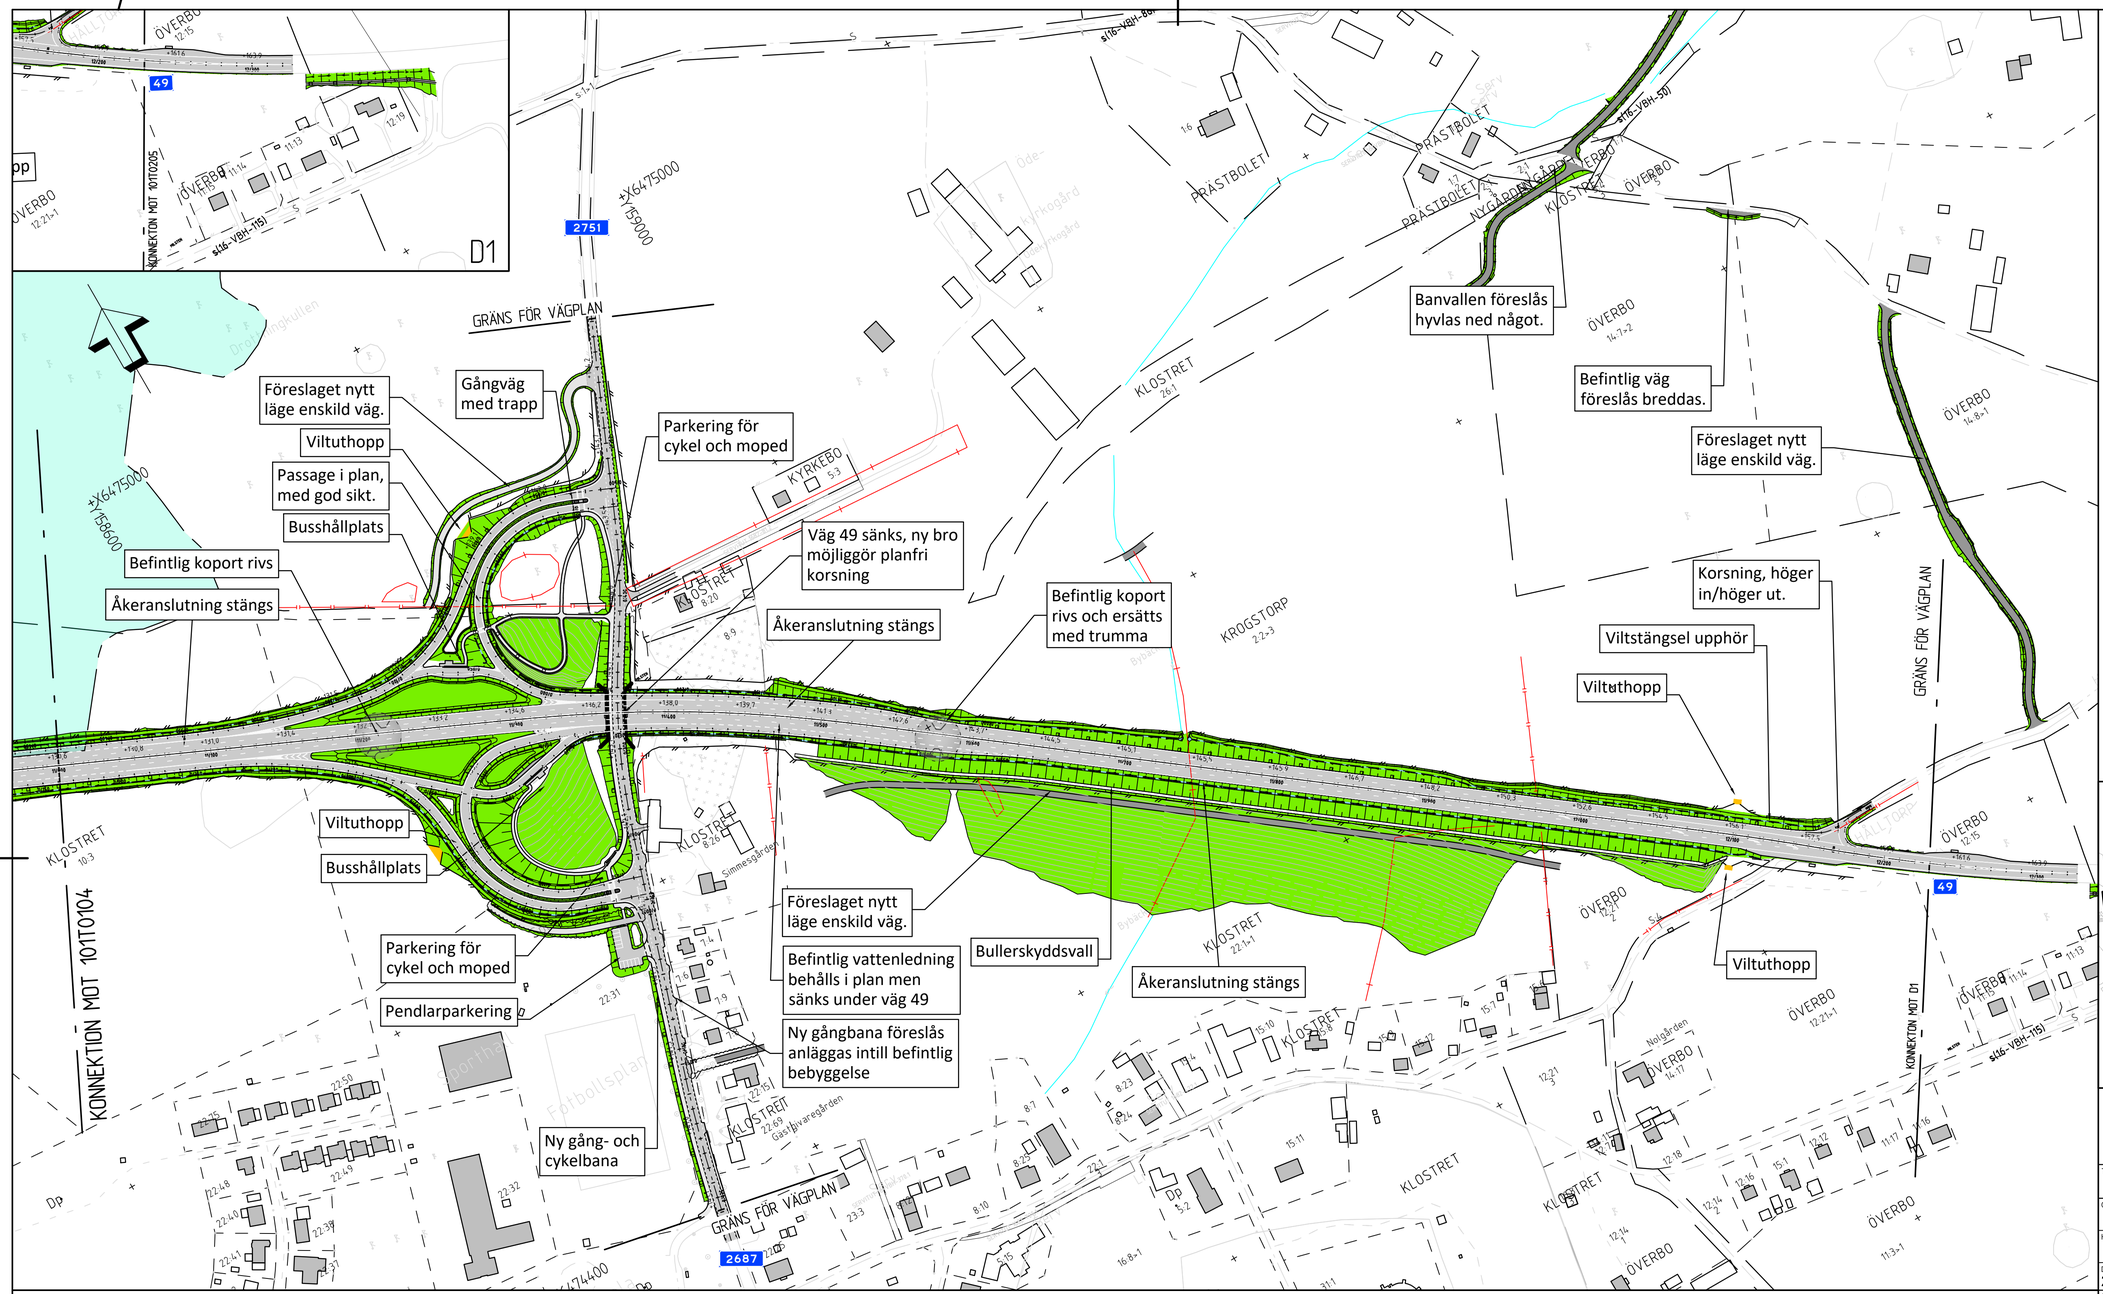

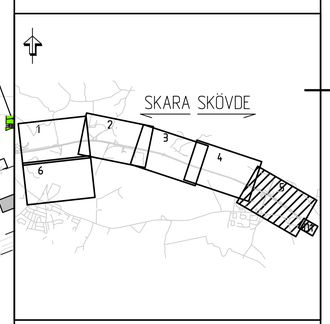

TECKENFÖRKLARING:

MARKSLAG

- Vatten (sjöar och större vattendrag)

ÖVRIGA BETECKNINGAR PÅ ILLUSTRATIONSKARTA

- Nytt vägförslag med längdmätning, mitträcke och höjdsättning (befintlig eller projekterad) — Y/YYY, XXX XXX
- Enskild väg - Föreslaget läge
- Fastighetsgräns
- Trakt-/kvartersgräns
- Byggnader (bostad, övrig byggnad)
- Natura2000-område

ÖVRIGA BETECKNINGAR PÅ ILLUSTRATIONSKARTA FORTS.

- Faunastängsel
- Sidoräcke
- Bullerskyddsplank - Obrännbar och ogenomsläpplig
- Biotopskyddat objekt - Stenmur
- Biotopskyddat objekt - Övrigt
- Väganslutning till befintlig väg som stängs genom särskilt beslut
- Fornlämning - Punkt
- Fornlämning - Område
- Vägdel som föreslås rivas
- KLOSTRET — Traktnamn
- 8:6-1 — Fastighetsbeteckning

ANVISNINGAR

KOORDINATSYSTEM
System i plan: SWEREF 99 13 30
System i höjd: RH2000

KARTDEKLARATION
Kartunderlag tillhandahållet av Trafikverket.
Läge för koportar enligt inmätning av ÅF.

SKALA 1:2000
0 10 20 50 100 150 200
METER

TYP AV PLAN	VÄGPLAN
GRANSKNINGSSTATUS / SYFTE	
HANDLINGSTYP	
DATUM	2022-03-18
LEVERANS / ÄNDRINGS-PM	
OBJEKT	VÄG 49 SKARA - SKÖVDE DELEN AXVALL - VARNHEM
DELOMRÅDE / BANDEL	AXVALL - VARNHEM
ANLÄGGNINGDEL	VÄG 49
OBJEKTNUMMER / KM	150304
KONSTRUKTIONSNUMMER	
BESTÄLLARE	TRAFIKVERKET
LEVERANTÖR	ÅF INFRASTRUCTURE
SKAPAD AV	T. ENGSTRÖM
UPPDRAGSNUMMER	717428
GODKÄND AV	C. MATTSSON
AVDELNING	
RITNINGSTYP	PLAN
TEKNIKOMRÅDE / INNEHÅLL	T VÄGUTFORMNING OCH TRAFIK
BESKRIVNING	ILLUSTRATIONSKARTA KM 11/000 - 12/230
SKALA	1:2000
FORMAT	A1
FÖRVALTNINGSNUMMER	
RITNINGSNUMMER	1 01 T 01 05
BLAD	
NÄSTA BLAD	
BET	

FIL: X:\CENTRAL FILE SERVER\171L28 - VÄG 49 (DELEN AXVALL - VARNHEM -S2022-1-12_RITNINGAR\1\1 RITNINGAR\01 RITNINGSLISTA\01 PLOTTAD, 2022-03-22 08:29 AV ANVÄNDARE 0V0075

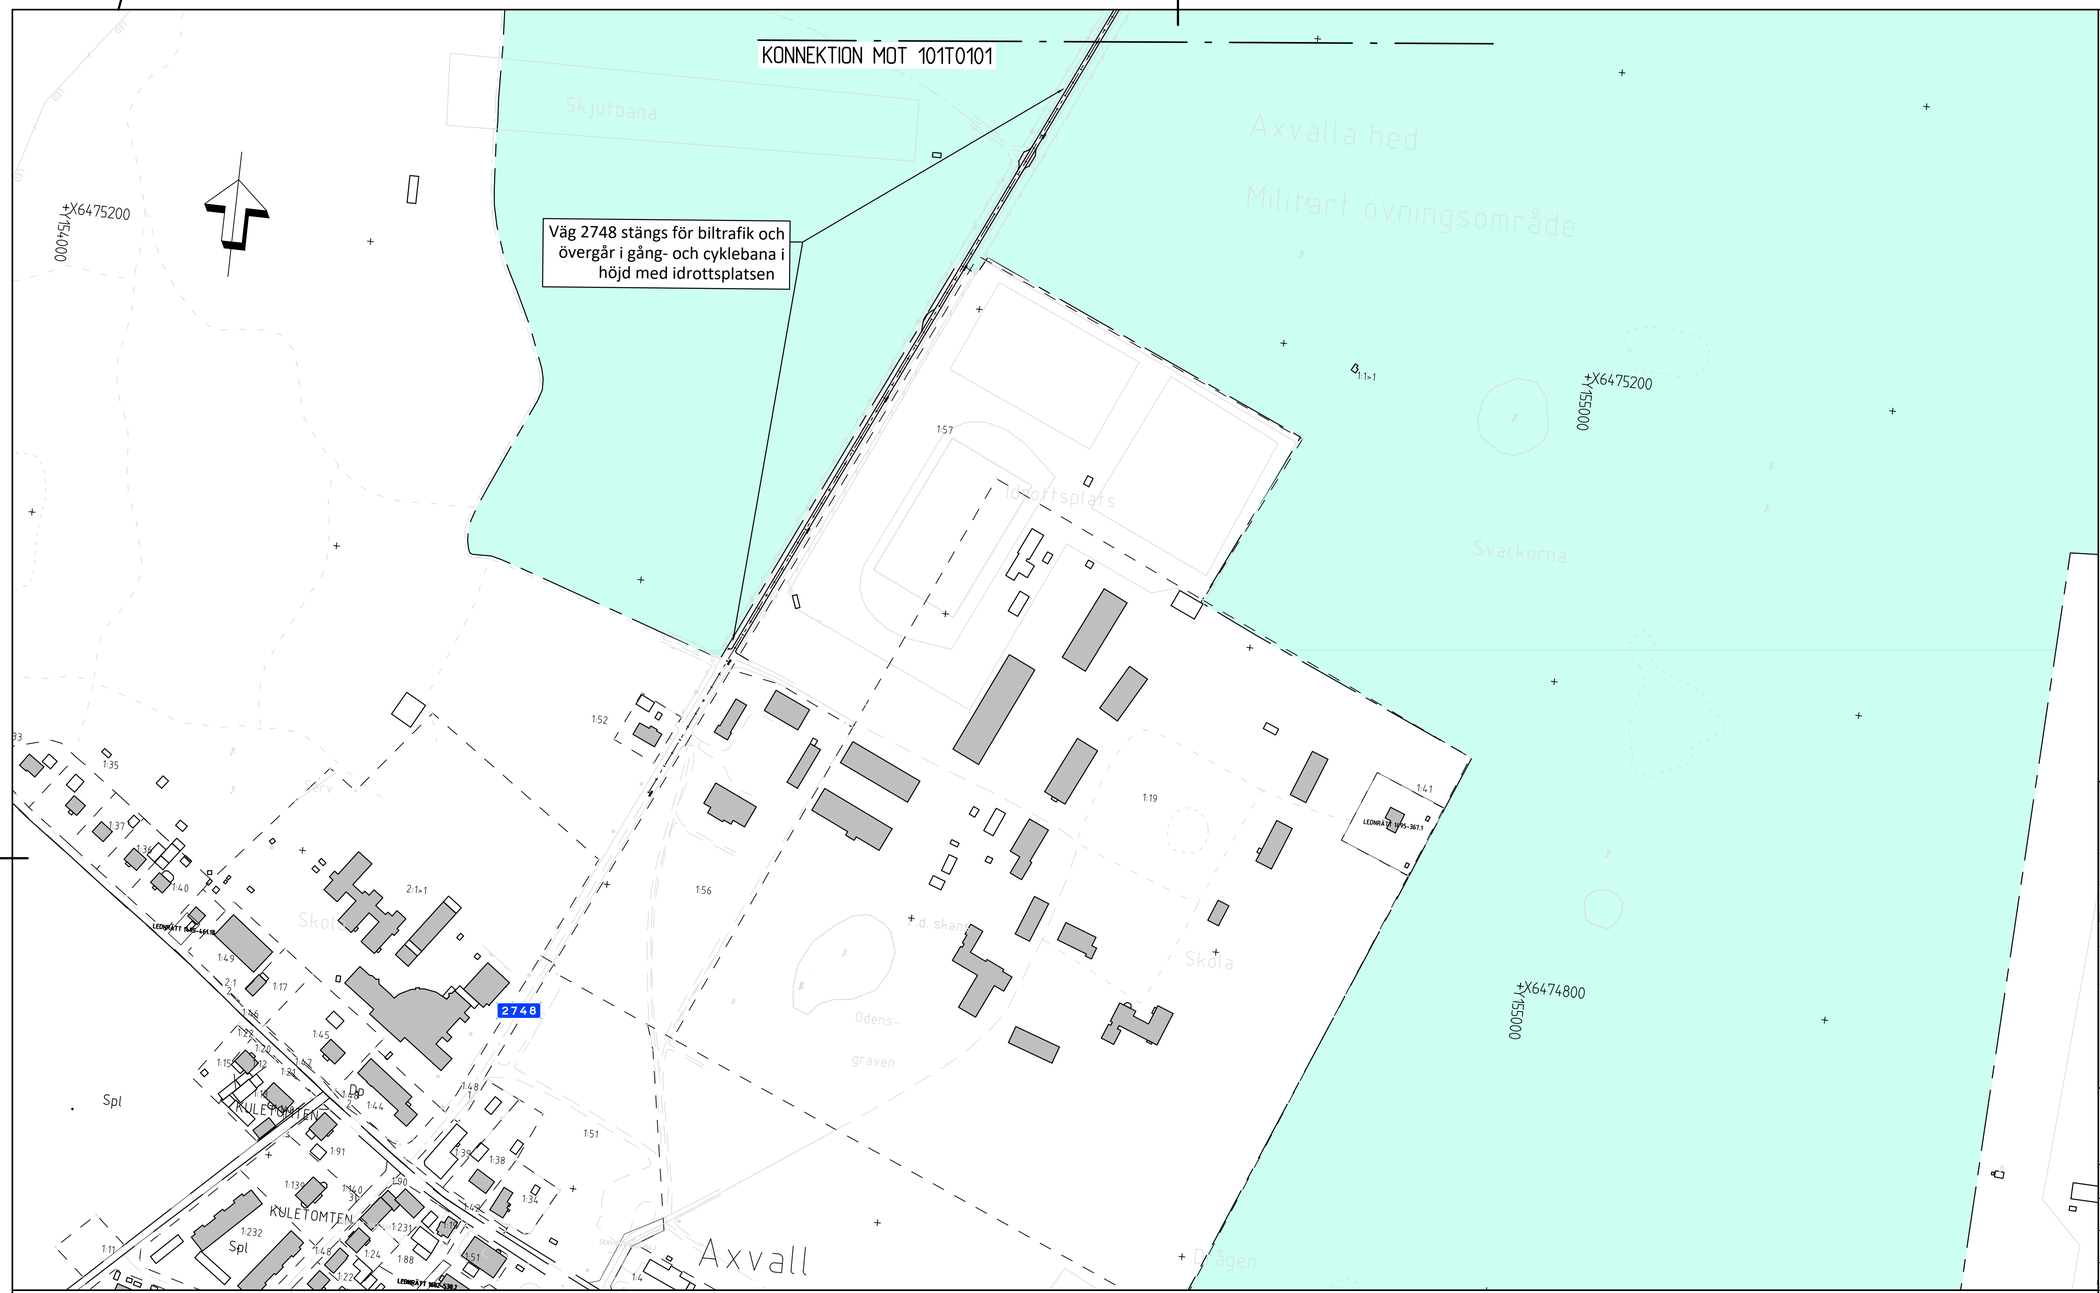

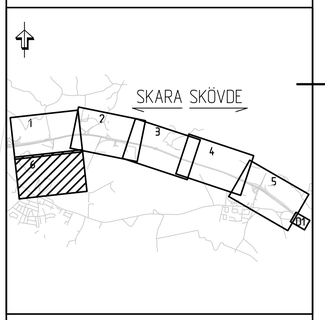

TECKENFÖRKLARING:

MARKSLAG

- Vatten (sjöar och större vattendrag)

ÖVRIGA BETECKNINGAR PÅ ILLUSTRATIONSKARTA

- Y/YYY xxx xxx — Nytt vägförslag med längdmätning, mitträcke och höjdsättning (befintlig eller projekterad)
- Enskild väg - Föreslaget läge
- Fastighetsgräns
- Trakt-/kvartersgräns
- Byggnader (bostad, övrig byggnad)
- Natura2000-område

ÖVRIGA BETECKNINGAR PÅ ILLUSTRATIONSKARTA FORTS.

- Faunastängsel
- Sidoräcke
- Bullerskyddsplank - Obrännbar och ogenomsläpplig
- Biotopskyddat objekt - Stenmur
- Biotopskyddat objekt - Övrigt
- Väganslutning till befintlig väg som stängs genom särskilt beslut
- Fornlämning - Punkt
- Fornlämning - Område
- Vägdel som föreslås rivas
- KLOSTRET — Traktnamn
- 8:6>1 — Fastighetsbeteckning

ANVISNINGAR

KOORDINATSYSTEM

System i plan: SWEREF 99 13 30
System i höjd: RH2000

KARTDEKLARATION

Kartunderlag tillhandhållet av Trafikverket.
Läge för koportar enligt inmätning av ÅF.

SKALA 1:2000

0 10 20 50 100 150 200
METER

TYP AV PLAN	VÄGPLAN
GRANSKNINGSSTATUS / SYFFTE	
HANDLINGSTYP	
DATUM	2022-03-18
LEVERANS / ÄNDRINGS-PM	
OBJEKT	VÄG 49 SKARA - SKÖVDE DELEN AXVALL - VARNHEM
DELOMRÅDE / BANDEL	AXVALL - VARNHEM
ANLÄGGNINGDEL	VÄG 49
OBJEKTNUMMER / KM	150304
KONSTRUKTIONSNUMMER	
BESTÄLLARE	TRAFIKVERKET
LEVERANTÖR	ÅF INFRASTRUCTURE
SKAPAD AV	T. ENGSTRÖM
UPPDRAGSNUMMER	717428
GODKÄND AV	C. MATTSSON
AVDELNING	
RITNINGSTYP	PLAN
TEKNIKOMRÅDE / INNEHÅLL	T VÄGUTFORMNING OCH TRAFIK
BESKRIVNING	ILLUSTRATIONSKARTA VÄG 2748
SKALA	1:2000
FORMAT	A1
FÖRVALTNINGSNUMMER	
RITNINGSNUMMER	1 01 T 01 06
BLAD	
NÄSTA BLAD	
BET	

XREF
MODELL\V0100220 2018-09-05 22:18
MODELL\V0100202 2018-09-05 20:57
MODELL\V0100502 2019-01-14 9:19
MODELL\V0100503 2019-01-14 9:20
MODELL\V0100501 2018-09-05 20:47
MODELL\V0100105 2019-01-11 14:37
MODELL\V0100101 2018-09-05 21:53
MODELL\V0100501 2018-09-05 21:53
MODELL\V0100101 2018-09-05 21:53
MODELL\V0100201 2017-06-19 06:48

MODELL\V0100701 2019-01-13 20:16
MODELL\V0100702 2019-01-13 8:57
MODELL\V0100703 2019-01-13 8:36
MODELL\V0100704
MODELL\V0100709 2019-01-14 14:12

FIL: X:\CENTRAL FILE SERVER\717428 - VÄG 49 DELEN AXVALL - VARNHEM -5252?\-12_RITNINGAR\V1\T\RITDEL\V0100%0%0 PLOTTAD: 2022-03-22 08:30 AV ANVÄNDARE: IN0075