



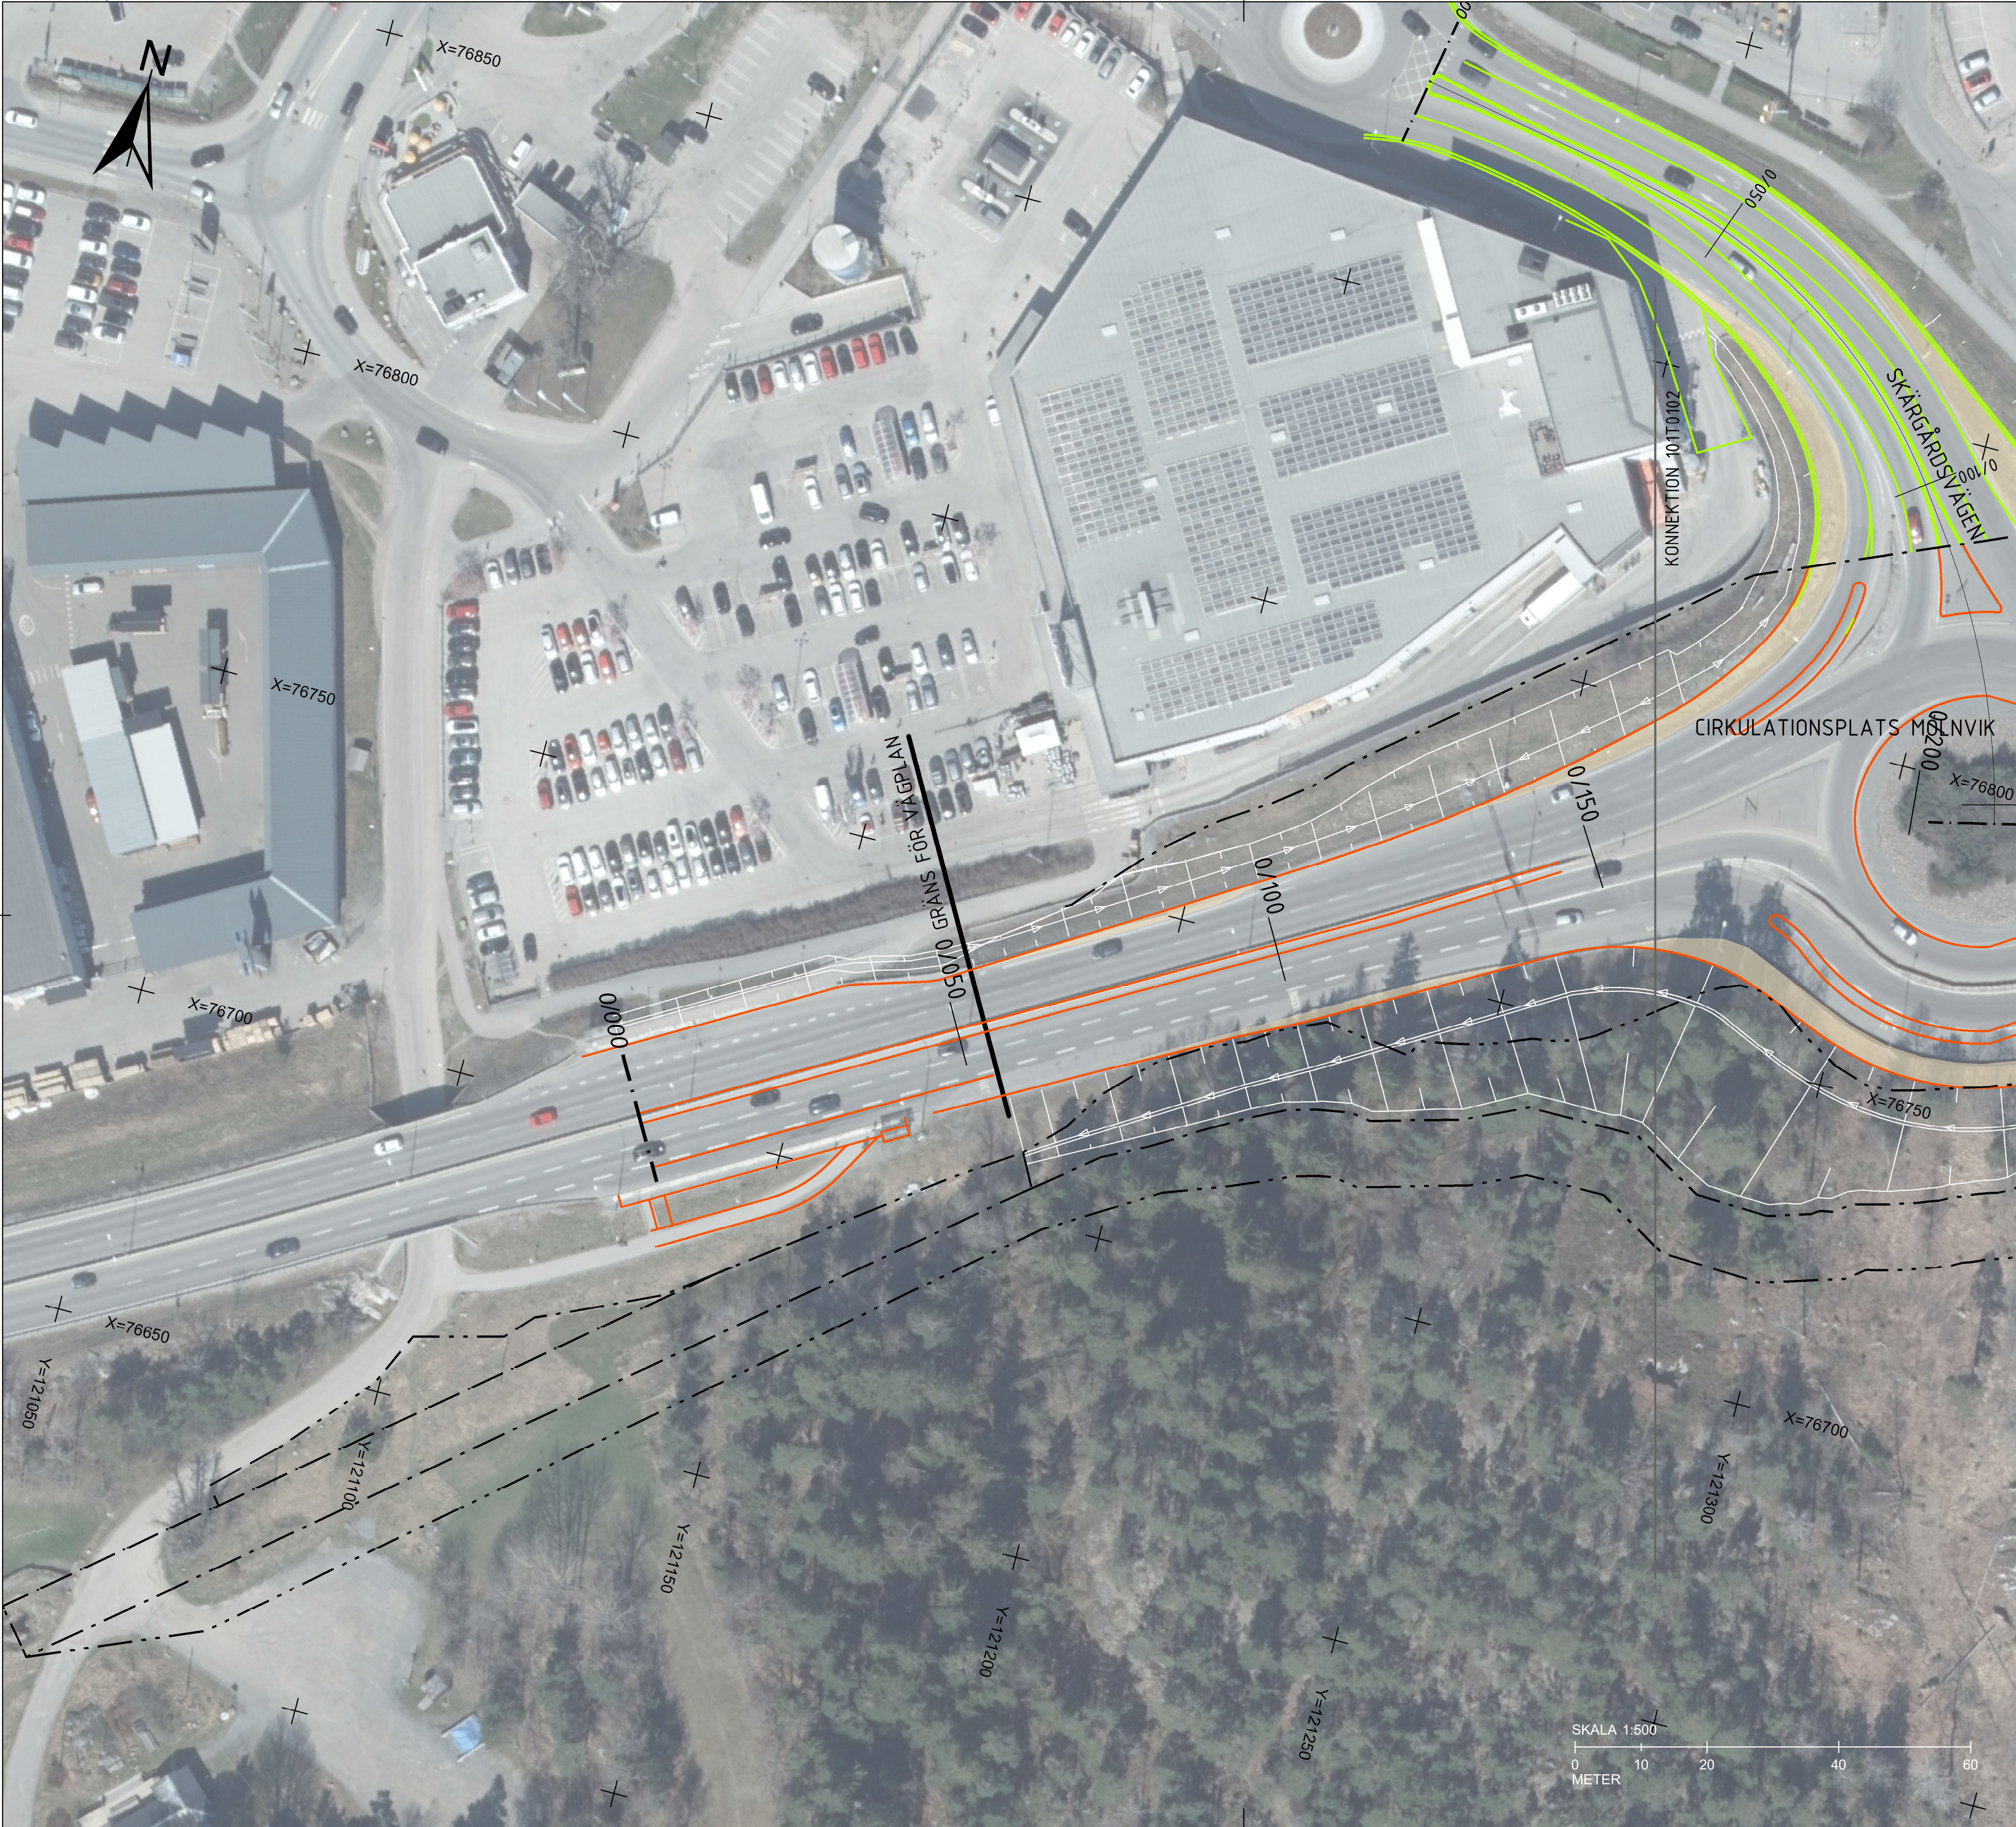

TECKENFÖRKLARING:	
	VÄGKANT FÖR VÄG SOM EJ SKA FASTSTÄLLAS
	VÄGKANT
	SLÄNT
	GRÄNS MELLAN OLIKA TYPER AV MARKANSPRÅK
	GRÄNS FÖR NYTT VÄGOMRÅDE
	GRÄNS FÖR VÄGPLAN
	NY VÄGKONSTRUKTION FÖR VÄG 222

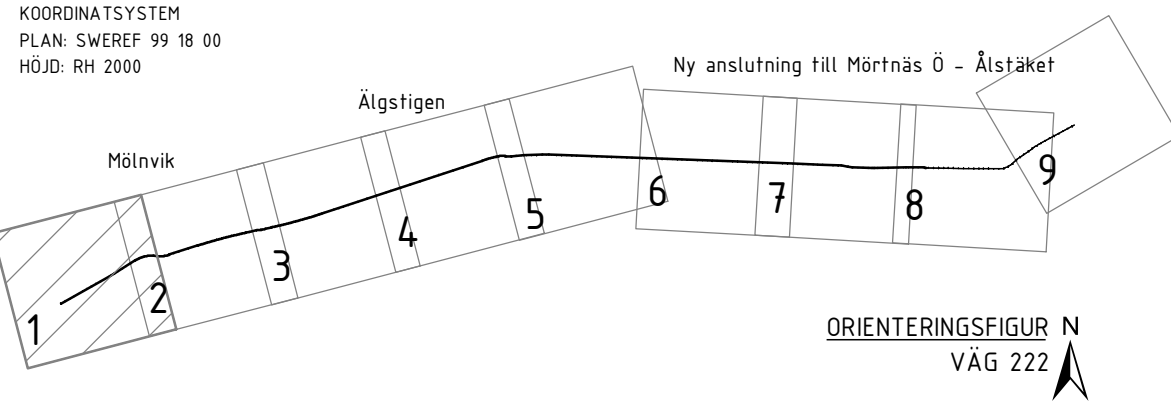

TYP AV PLAN		VÄGPLAN		
GRANSKNINGSSTATUS / SYFTE				
HANDLINGSTYP				
DATUM 2023-03-22		LEVERANS / ÄNDRINGS-PM		
OBJEKT VÄG 222 MÖLNVIK - ÄLSTÅKET				
DELOMRÅDE / BANDEL 1 MÖLNVIK - ÄLSTÅKET				
ANLÄGGNINGSDDEL 01 VÄG 222 MÖLNVIK-ÄLSTÅKET				
OBJEKTNUMMER / KM 107266		KONSTRUKTIONSNUMMER		
BESTÄLLARE  TRAFIKVERKET		LEVERANTÖR		
SKAPAD AV H.OSKARSSON		UPPDRAGSNUMMER 728375		
GODKÄND AV E.ÅKERSTRÖM		ÄNDRING AVDELNING		
RITNINGSTYP PLANRITNING				
TEKNIKOMRÅDE / INNEHÅLL T VÄGUTFORMNING OCH TRAFIK				
BESKRIVNING ILLUSTRATIONSKARTA KM 0/055 - 0/180				
SKALA 1:500		FORMAT A1	FÖRVALTNINGSNUMMER	
RITNINGSNUMMER 101T0101		BLAD 1	NÄSTA BLAD 2	BET