



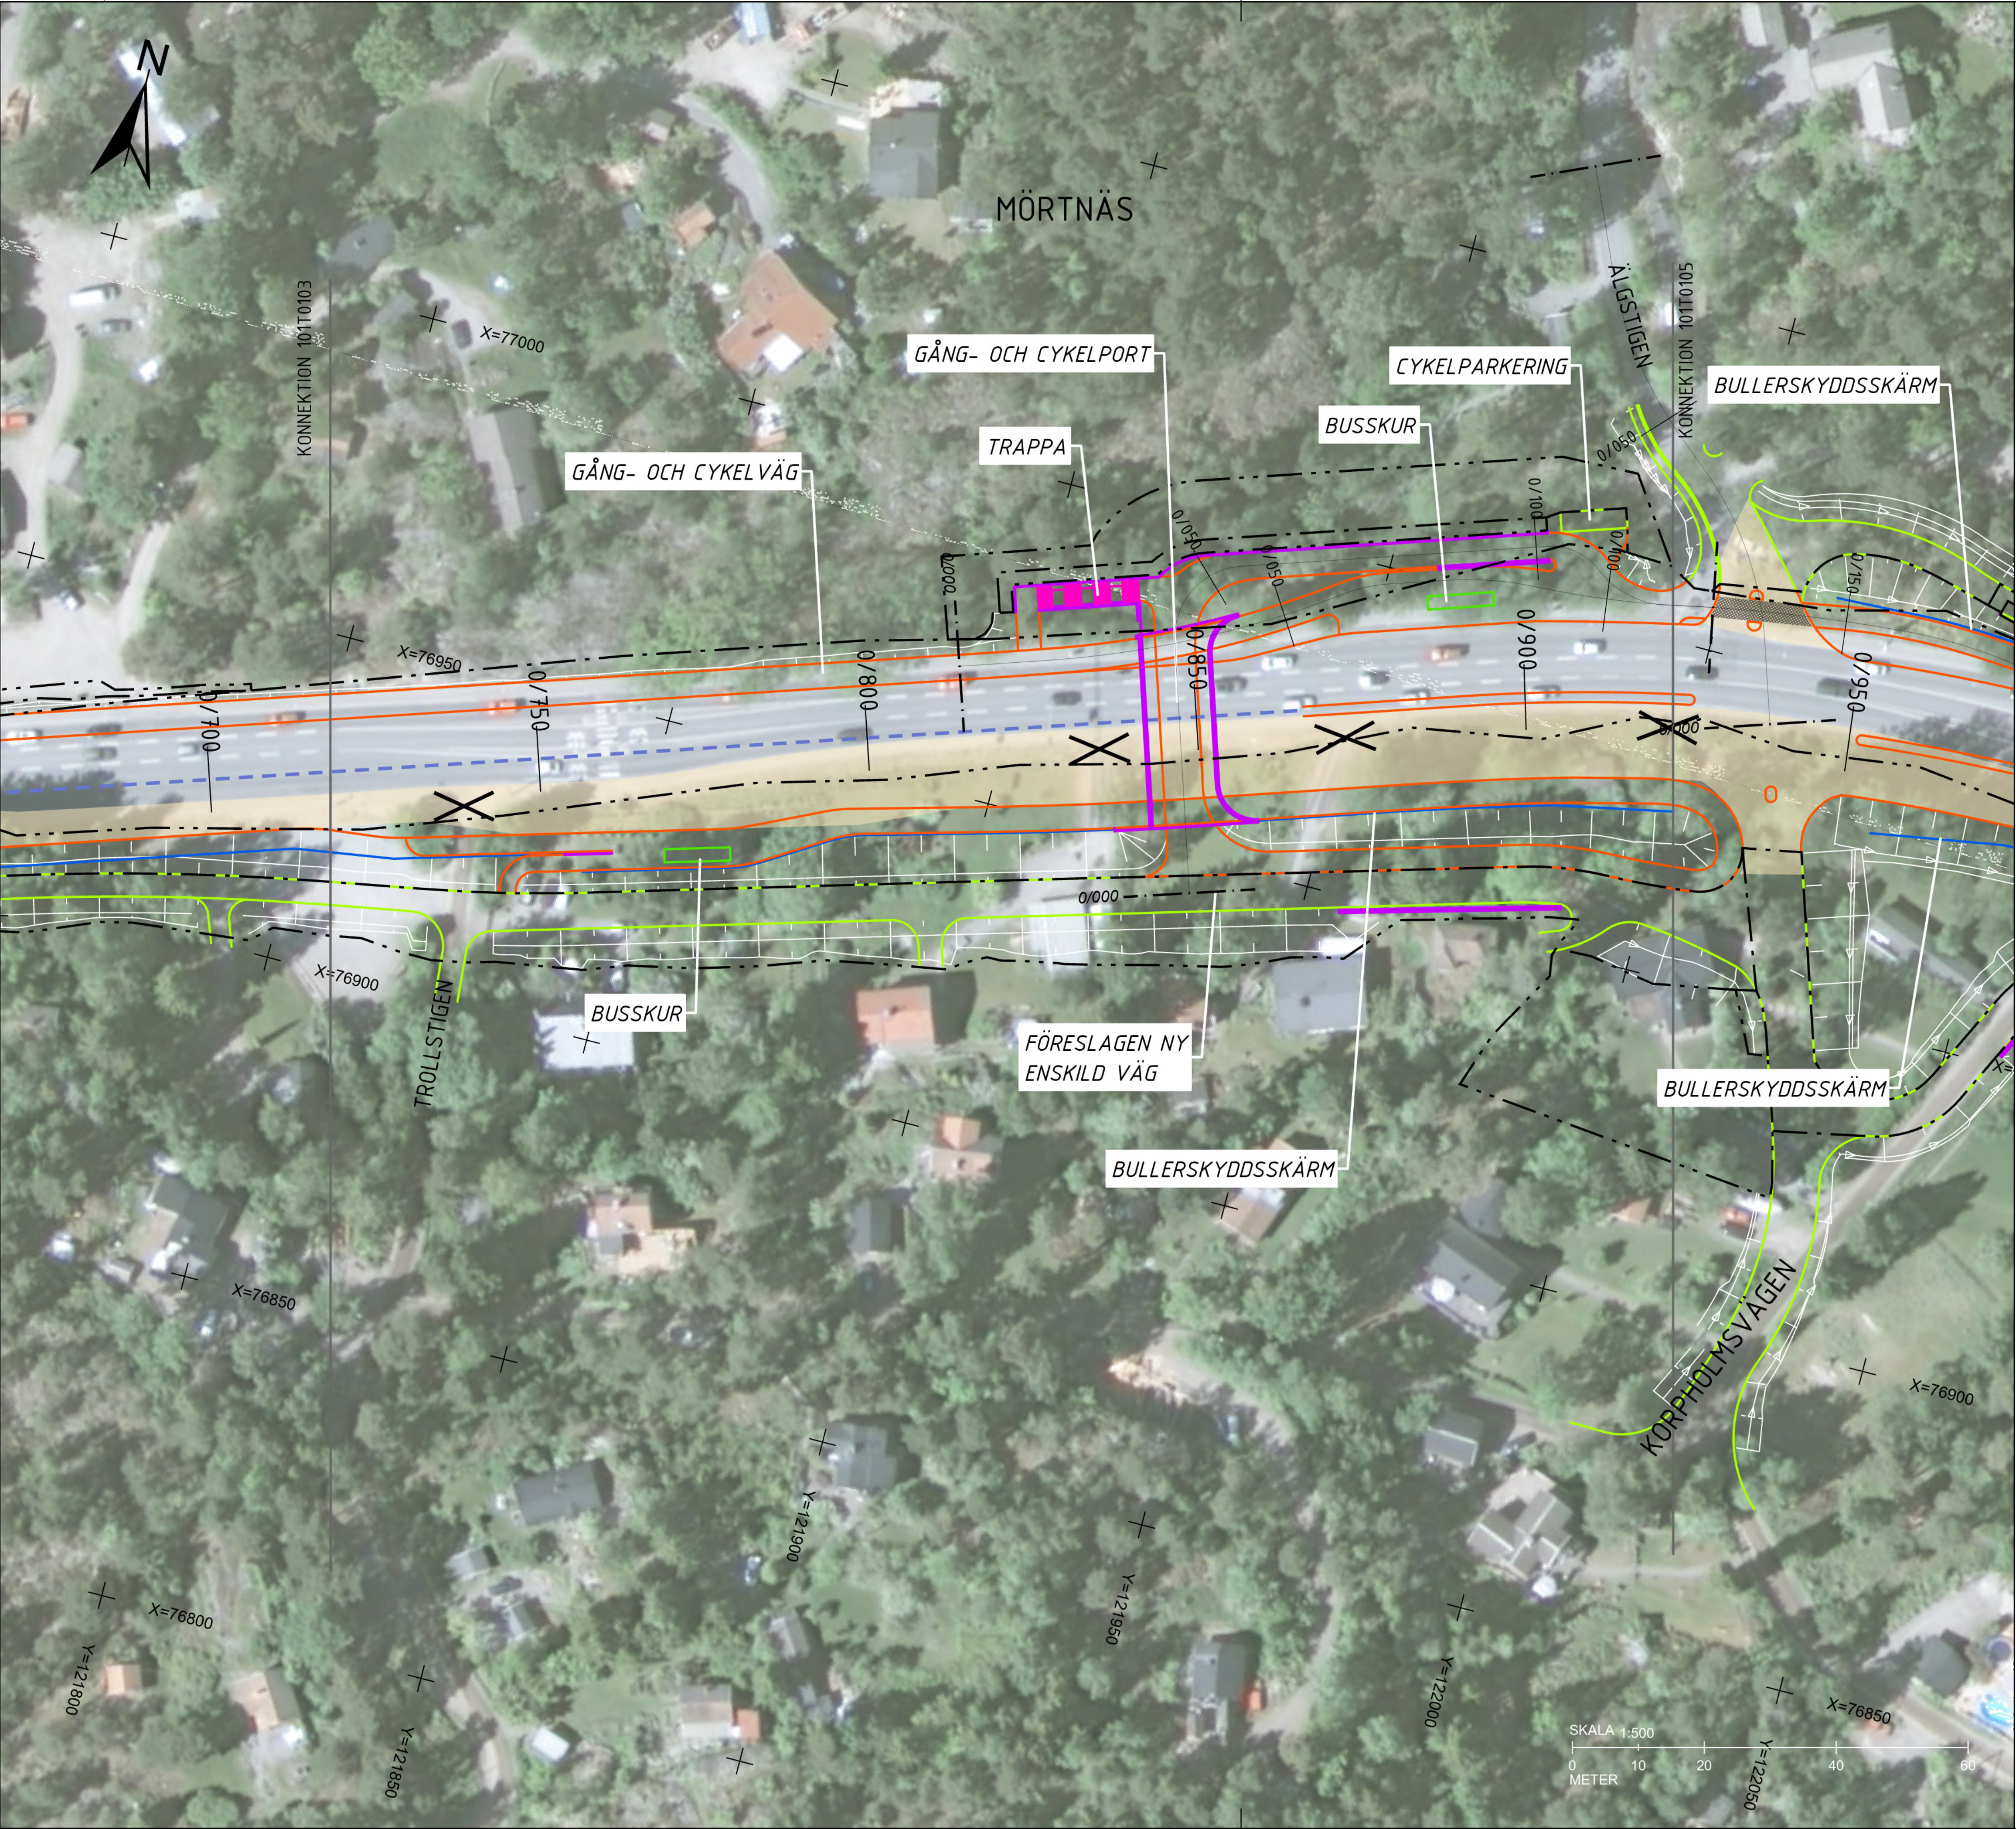

TECKENFÖRKLARING:

- BULLERSKYDDSSKÄRM
- BUSSKUR
- VÄGKANT FÖR VÄG SOM EJ SKA FASTSTÄLLAS
- VÄGKANT
- MITTRÄCKE
- STÖDMUR
- TRAPPA
- SLÄNT
- GRÄNS MELLAN OLKA TYPER AV MARKANSPRÅK
- GRÄNS FÖR NYTT VÄGOMRÅDE
- NY VÄGKONSTRUKTION FÖR VÄG 222
- ÖVERGÅNGSSTÄLLE
- ANSLUTNING FÖRESLÅS STÄNGAS

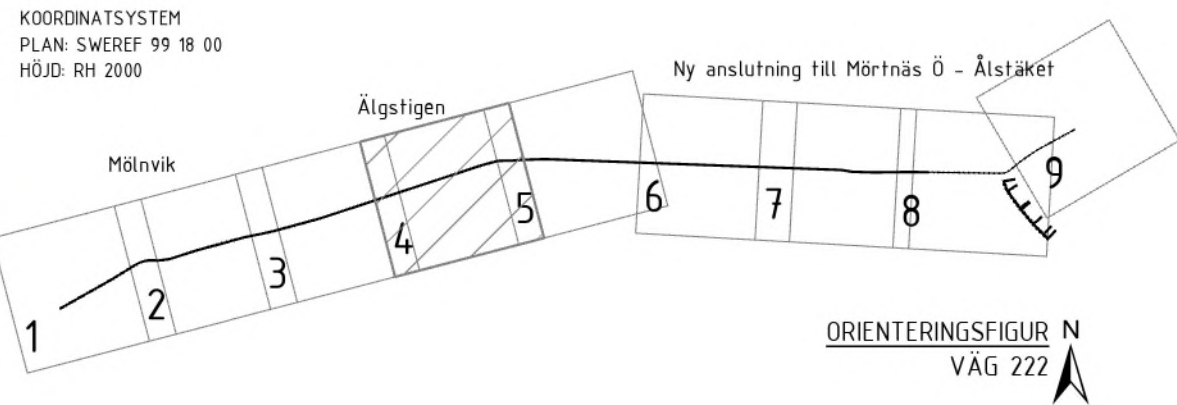

|   |  |                                                                                       |  |
|---|--|---------------------------------------------------------------------------------------|--|
| TYP AV PLAN                                                                                        |  | VÄGPLAN                                                                               |  |
| GRANSKNINGSSTATUS / SYFTE                                                                          |  |                                                                                       |  |
| HANDLINGSTYP                                                                                       |  |                                                                                       |  |
| DATUM                                                                                              |  | LEVERANS / ÄNDRINGS-PM                                                                |  |
| 2025-10-10                                                                                         |  |                                                                                       |  |
| OBJEKT                                                                                             |  |                                                                                       |  |
| VÄG 222 MÖLNVIK -                                                                                  |  |                                                                                       |  |
| ÄLSTÅKET                                                                                           |  |                                                                                       |  |
| DELOMRÅDE / BANDEL                                                                                 |  |                                                                                       |  |
| 1 MÖLNVIK - ÄLSTÅKET                                                                               |  |                                                                                       |  |
| ANLÄGGNINGSDEL                                                                                     |  |                                                                                       |  |
| 01 VÄG 222 MÖLNVIK-ÄLSTÅKET                                                                        |  |                                                                                       |  |
| OBJEKTNUMMER / KM                                                                                  |  | KONSTRUKTIONSNUMMER                                                                   |  |
| 107266                                                                                             |  |                                                                                       |  |
| BESTÄLLARE                                                                                         |  | LEVERANTÖR                                                                            |  |
|  TRAFIKVERKET |  |  |  |
| SKAPAD AV                                                                                          |  | UPPDRAGSNUMMER                                                                        |  |
| H.OSKARSSON                                                                                        |  | 728375                                                                                |  |
| GODKÄND AV                                                                                         |  | ÄNDRING                                                                               |  |
| E. ÅKERSTRÖM                                                                                       |  |                                                                                       |  |
| RITNINGSTYP                                                                                        |  |                                                                                       |  |
| PLANRITNING                                                                                        |  |                                                                                       |  |
| TEKNIKOMRÅDE / INNEHÅLL                                                                            |  |                                                                                       |  |
| T VÄGUTFORMNING OCH TRAFIK                                                                         |  |                                                                                       |  |
| BESKRIVNING                                                                                        |  |                                                                                       |  |
| ILLUSTRATIONSKARTA                                                                                 |  |                                                                                       |  |
| KM 0/700 - 0/950                                                                                   |  |                                                                                       |  |
| SKALA                                                                                              |  | FÖRVALTNINGSNUMMER                                                                    |  |
| 1:500                                                                                              |  |                                                                                       |  |
| RITNINGSNUMMER                                                                                     |  | BLAD                                                                                  |  |
| 101T0104                                                                                           |  | 4                                                                                     |  |
|   |  | NÄSTA BLAD                                                                            |  |
|   |  | 5                                                                                     |  |
|   |  | BET                                                                                   |  |
|   |  |                                                                                       |  |