



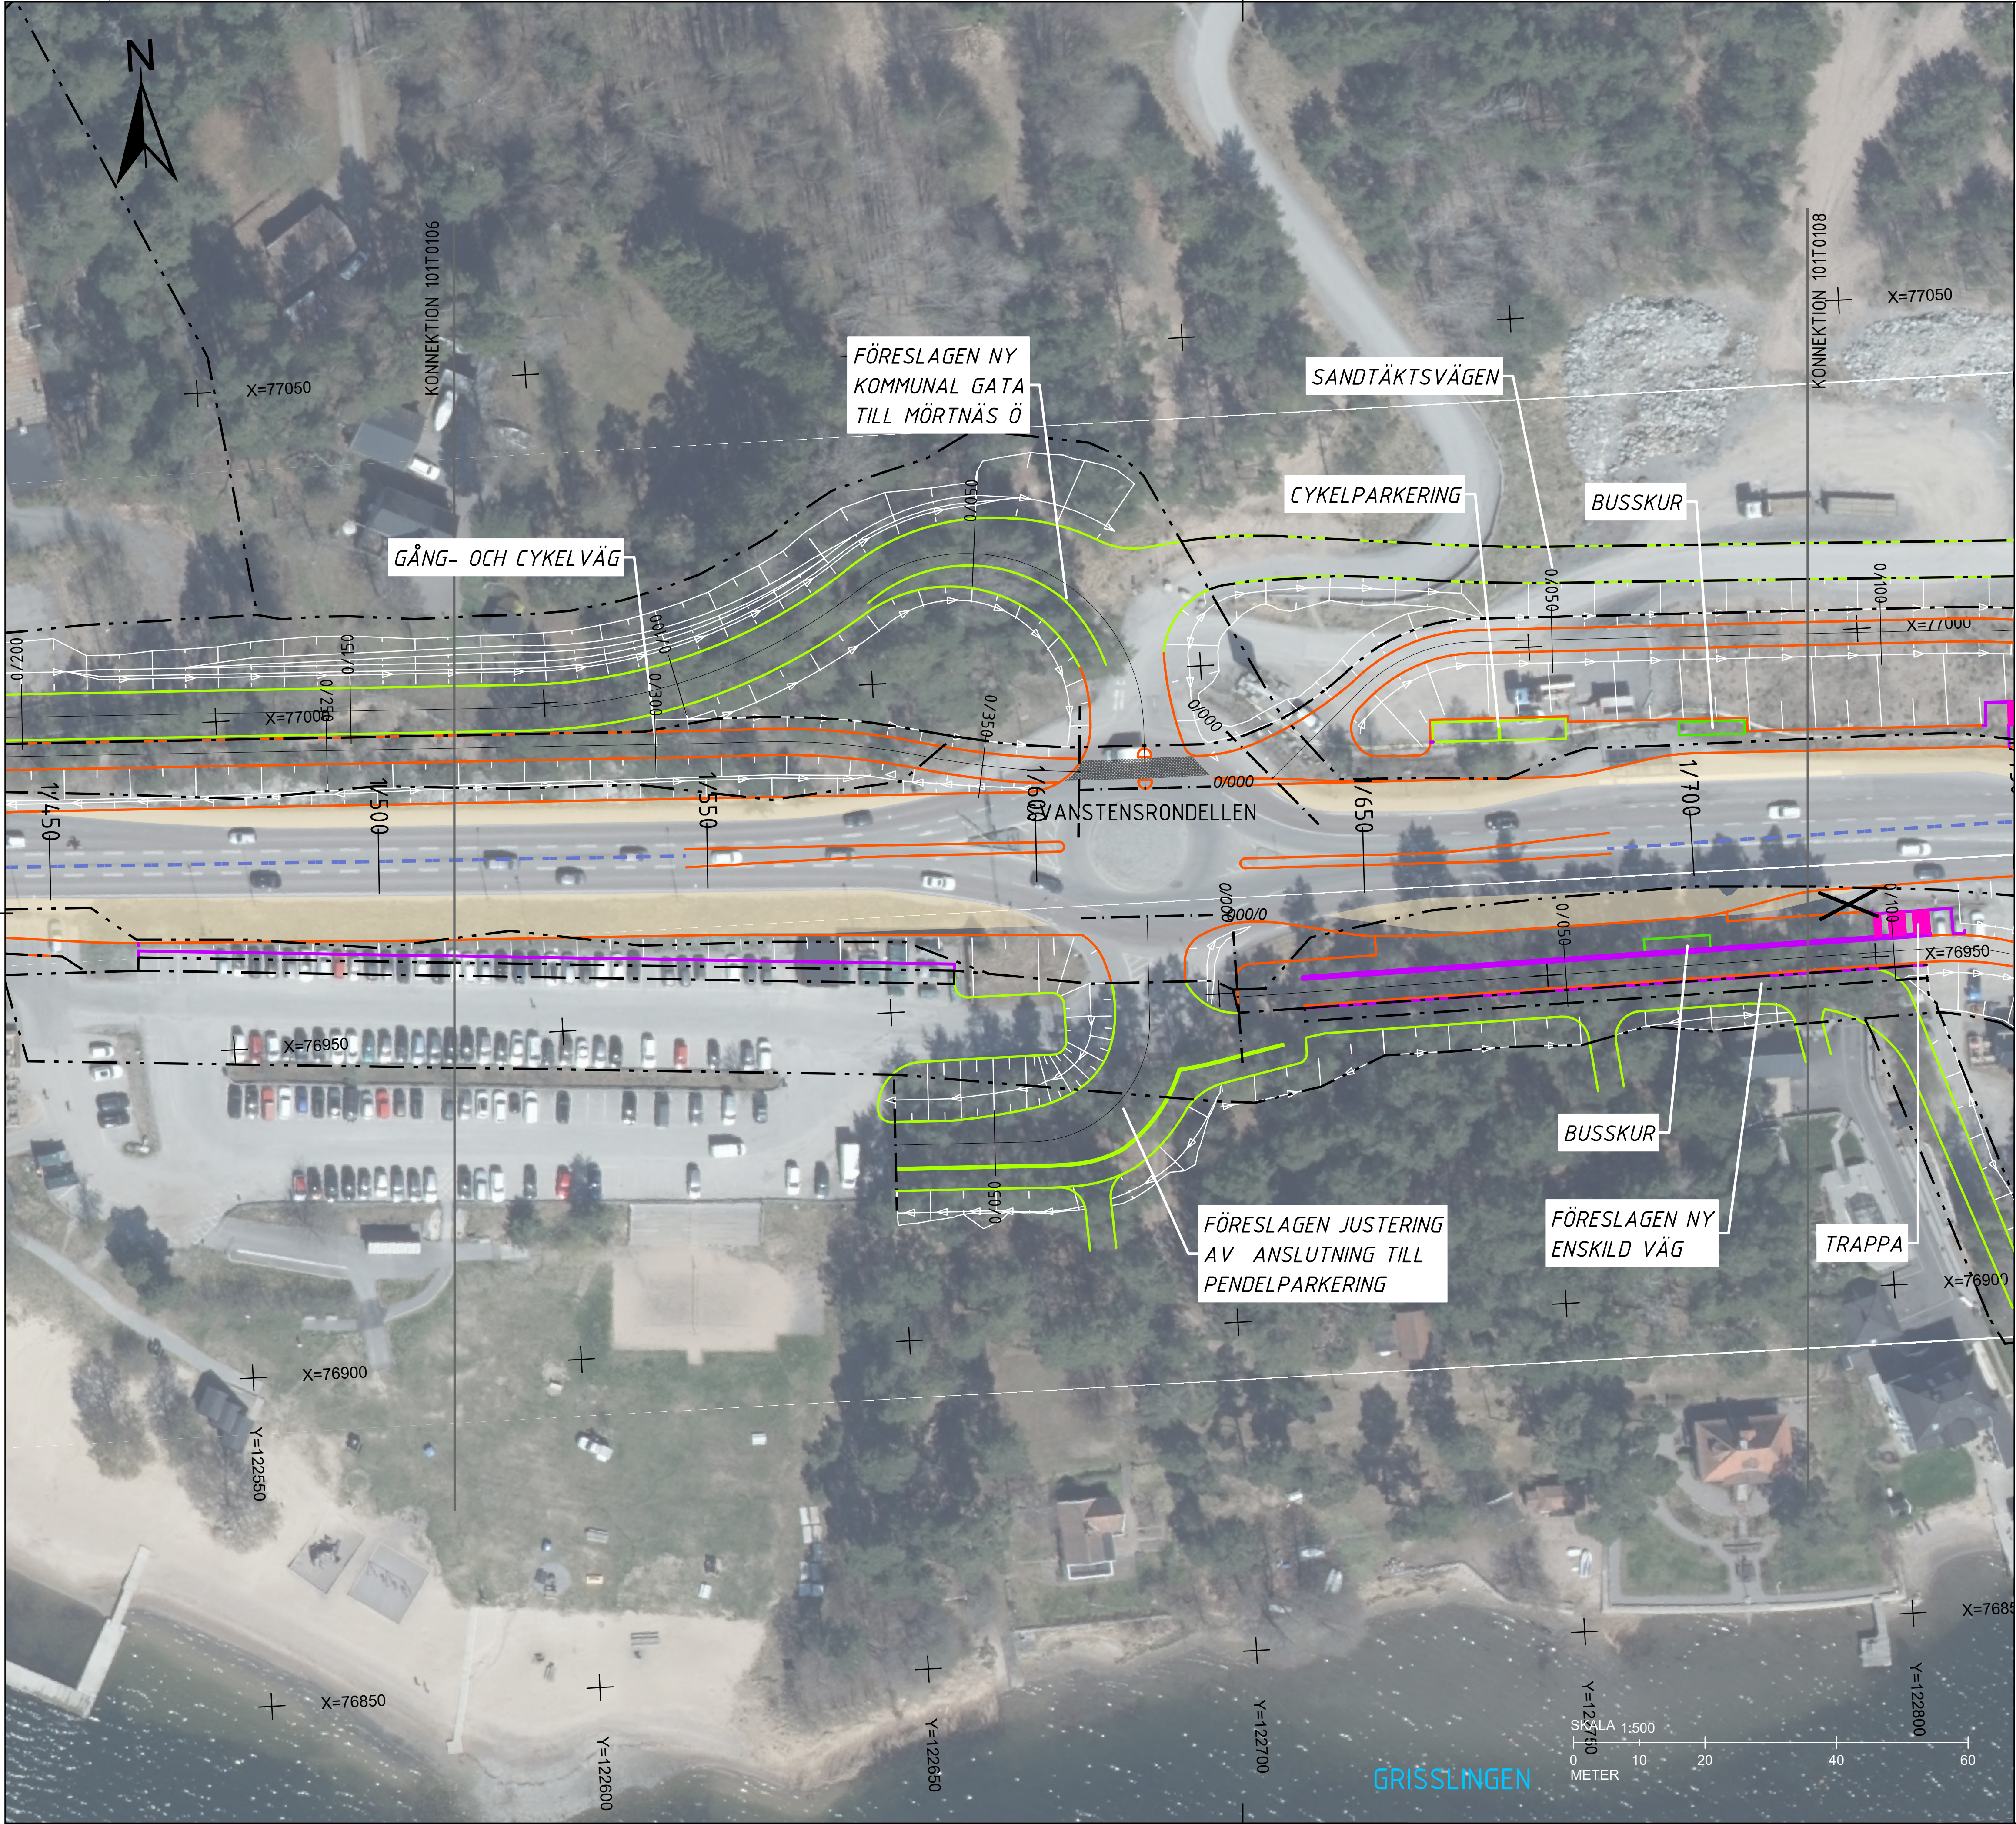

TECKENFÖRKLARING:

- BUSSKUR
- VÄGKANT FÖR VÄG SOM EJ SKA FASTSTÄLLAS
- VÄGKANT
- MITTRÄCKE
- STÖDMUR
- TRAPPA
- SLÄNT
- GRÄNS MELLAN OLKA TYPER AV MARKANSPRÅK
- GRÄNS FÖR NYTT VÄGOMRÅDE
- NY VÄGKONSTRUKTION FÖR VÄG 222
- ÖVERGÅNGSSTÄLLE
- ANSLUTNING FÖRESLÅS STÄNGAS

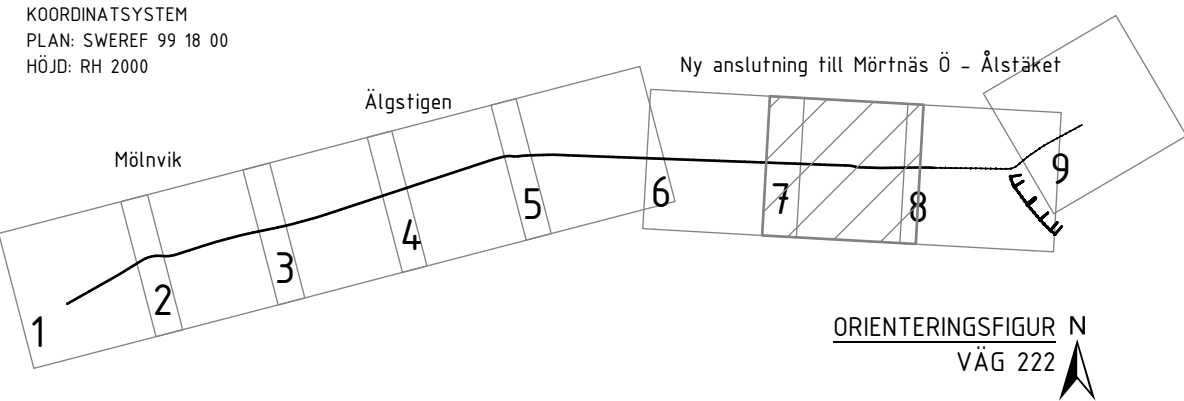

TYP AV PLAN		VÄGPLAN	
GRANSKNINGSSTATUS / SYFTE			
HANDLINGSTYP			
DATUM 2025-03-21		LEVERANS / ÄNDRINGS-PM	
OBJEKT VÄG 222 MÖLNVIK - ÄLSTÅKET			
DELOMRÅDE / BANDEL 1 MÖLNVIK - ÄLSTÅKET			
ANLÄGGNINGSDDEL 01 VÄG 222 MÖLNVIK-ÄLSTÅKET			
OBJEKTNUMMER / KM 107266		KONSTRUKTIONSNUMMER	
BESTÄLLARE  TRAFIKVERKET		LEVERANTÖR 	
SKAPAD AV H.OSKARSSON		UPPDRAGSGNUMMER 728375	
GODKÄND AV E. ÅKERSTRÖM		ÄNDRING	
RITNINGSTYP PLANRITNING			
TEKNIKOMRÅDE / INNEHÅLL T VÄGUTFORMNING OCH TRAFIK			
BESKRIVNING ILLUSTRATIONSKARTA			
KM 1/500 - 1/730			
SKALA 1:500		FÖRVALTNINGSNUMMER	
RITNINGSNUMMER 101T0107		BLAD 7	NÄSTA BLAD 8
		BET	