



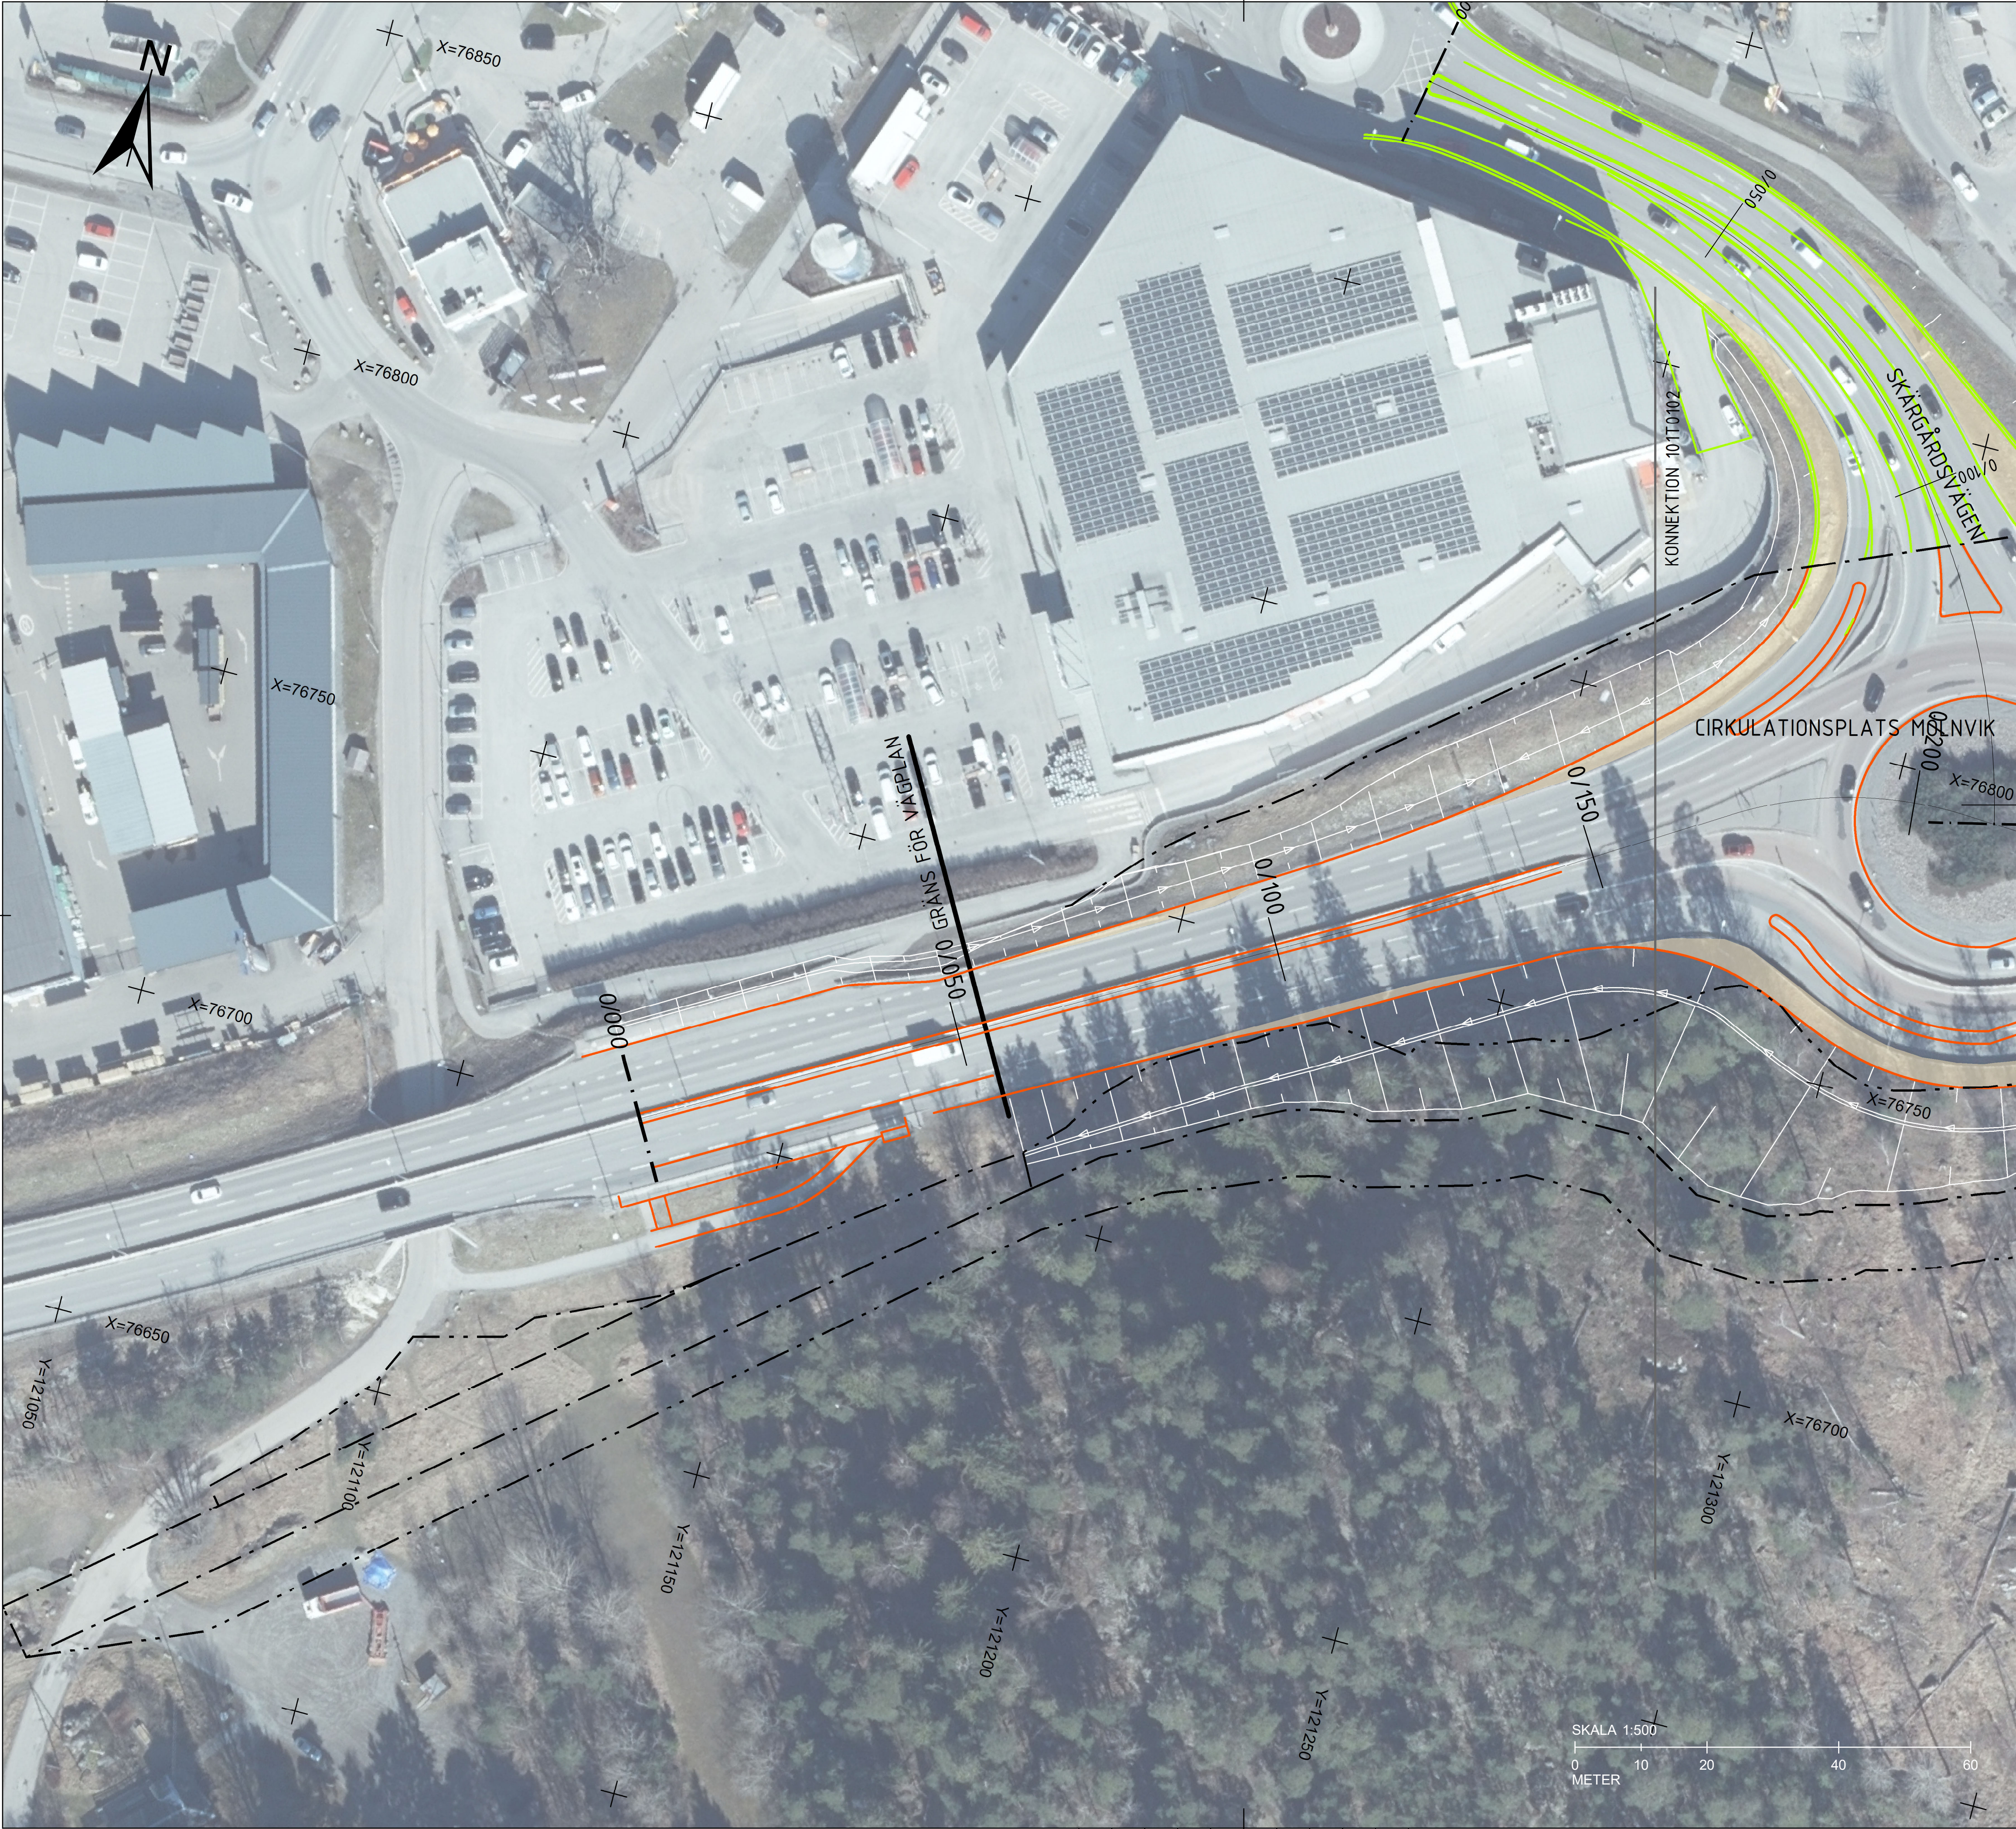

TECKENFÖRKLARING:	
	VÄGKANT FÖR VÄG SOM EJ SKA FASTSTÄLLAS
	VÄGKANT
	SLÄNT
	GRÄNS MELLAN OLIKA TYPER AV MARKANSPRÅK
	GRÄNS FÖR NYTT VÄGOMRÅDE
	GRÄNS FÖR VÄGPLAN
	NY VÄGKONSTRUKTION FÖR VÄG 222

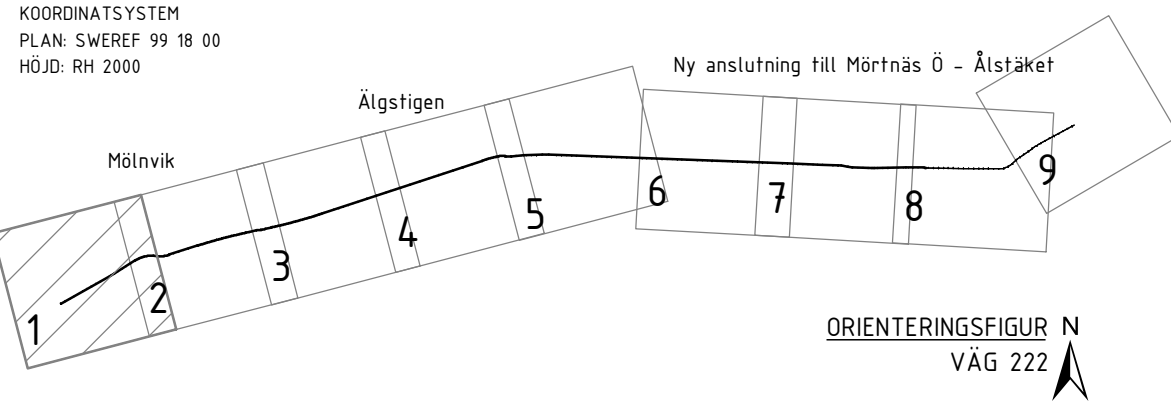

TYP AV PLAN		VÄGPLAN	
GRANSKNINGSSTATUS / SYFTE			
HANDLINGSTYP			
GRANSKNINGSHANDLING			
DATUM 2023-03-22		LEVERANS / ÄNDRINGS-PM	
OBJEKT			
VÄG 222 MÖLNVIK - ÄLSTÅKET			
DELOMRÅDE / BANDEL			
1 MÖLNVIK - ÄLSTÅKET			
ANLÄGGNINGSDDEL			
01 VÄG 222 MÖLNVIK-ÄLSTÅKET			
OBJEKTNUMMER / KM 107266		KONSTRUKTIONSNUMMER	
BESTÄLLARE		LEVERANTÖR	
 TRAFIKVERKET			
SKAPAD AV		UPPDRAGSNUMMER	
H.OSKARSSON		728375	
GODKÄND AV		ÄNDRING	
E. ÅKERSTRÖM			
RITNINGSTYP			
PLANRITNING			
TEKNIKOMRÅDE / INNEHÅLL			
T VÄGUTFORMNING OCH TRAFIK			
BESKRIVNING			
ILLUSTRATIONSKARTA			
KM 0/055 - 0/180			
SKALA		FÖRVALTNINGSNUMMER	
1:500		A1	
RITNINGNUMMER		BLAD	NÄSTA BLAD
101T0101		1	2
		BET	