



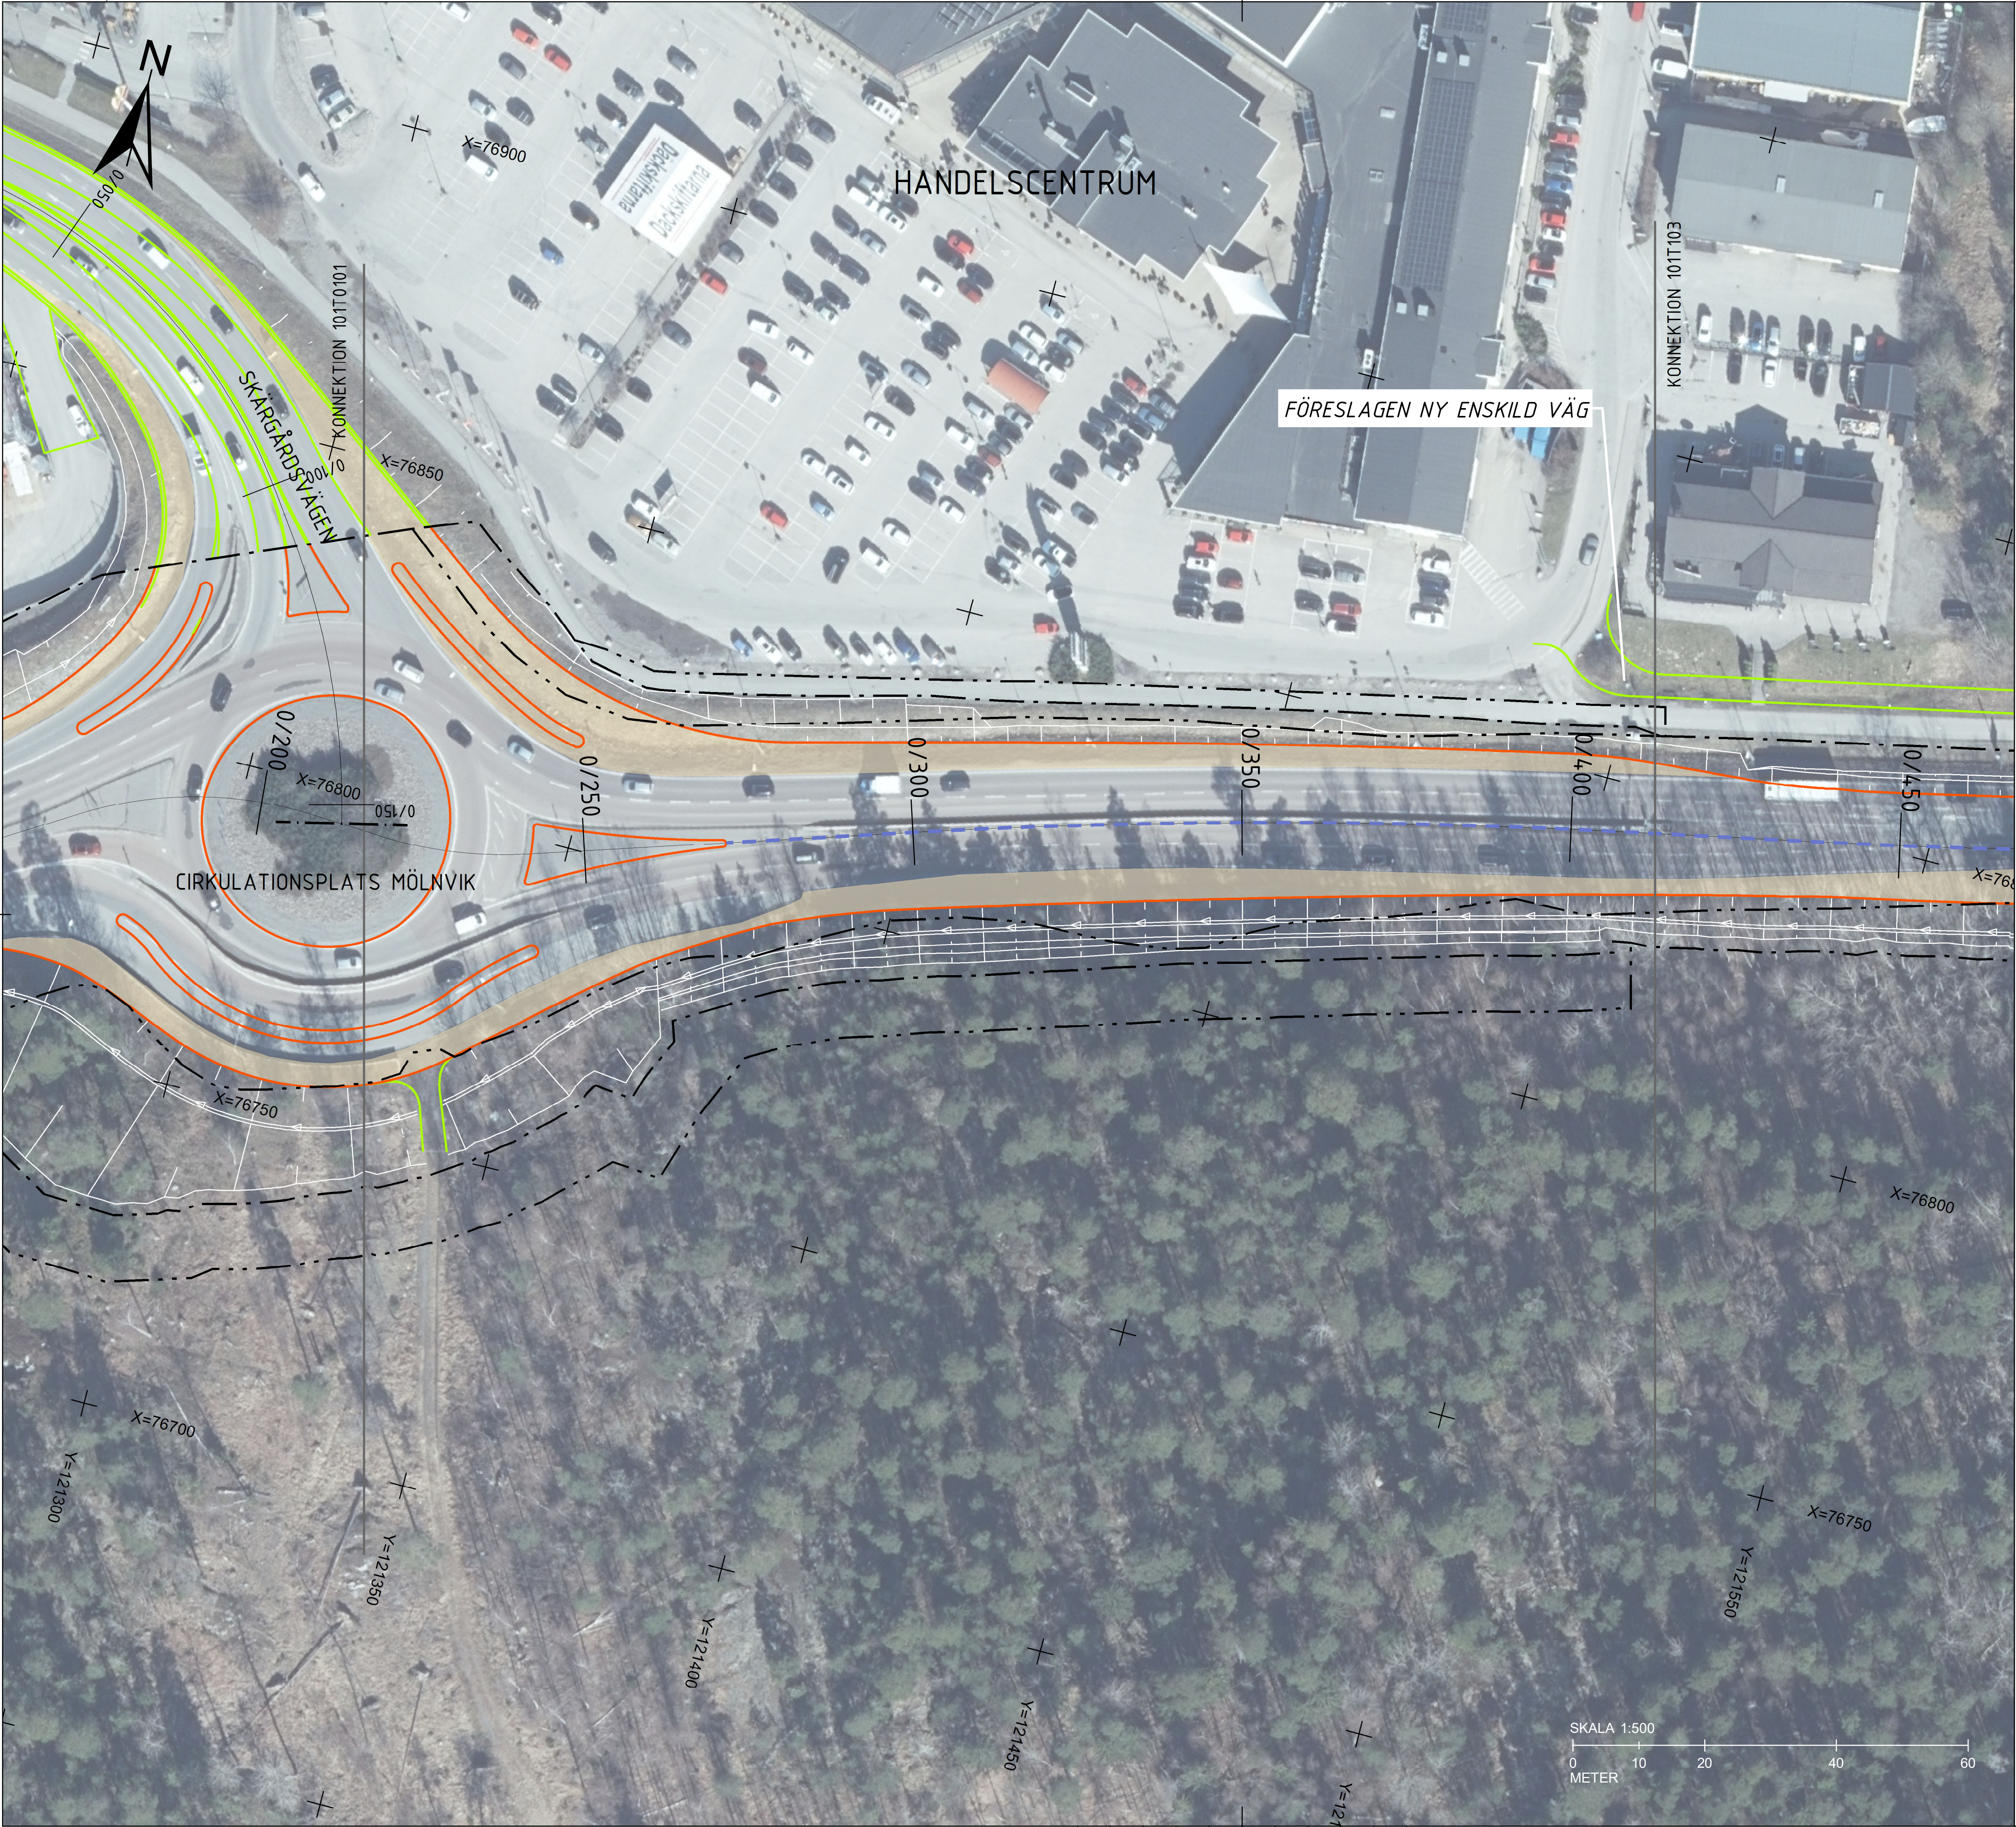

TECKENFÖRKLARING:	
—	VÄGKANT FÖR VÄG SOM EJ SKA FASTSTÄLLAS
—	VÄGKANT
- - -	MITTRÄCKE
—	SLÄNT
- - -	GRÄNS MELLAN OLIKA TYPER AV MARKANSPRÅK
- - -	GRÄNS FÖR NYTT VÄGOMRÅDE
 	NY VÄGKONSTRUKTION FÖR VÄG 222

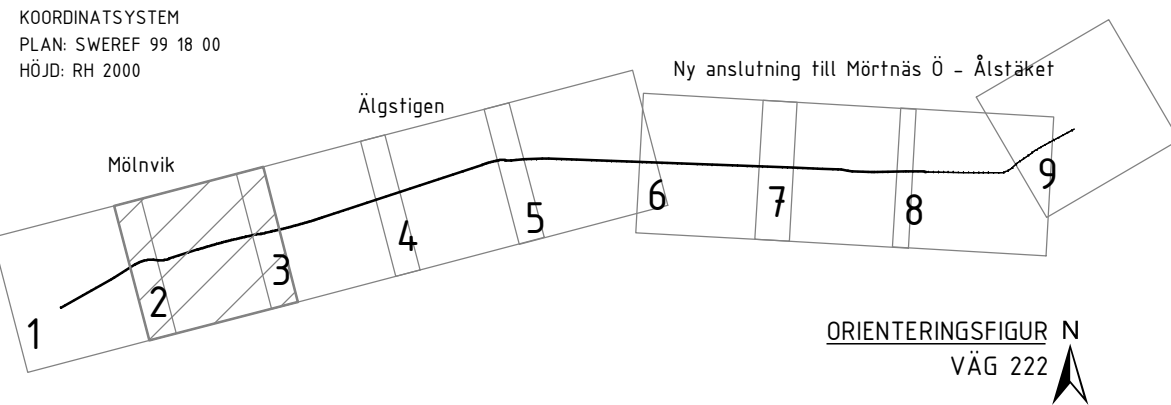

TYP AV PLAN				VÄGPLAN	
GRANSKNINGSSTATUS / SYFTE					
HANDLINGSTYP				GRANSKNINGSHANDLING	
DATUM				2023-03-22	
OBJEKT				VÄG 222 MÖLNVIK - ÄLSTÅKET	
DELOMRÅDE / BANDEL				1 MÖLNVIK - ÄLSTÅKET	
ANLÄGGNINGSDDEL				01 VÄG 222 MÖLNVIK-ÄLSTÅKET	
OBJEKTNUMMER / KM				107266	
BESTÄLLARE				TRAFIKVERKET	
SKAPAD AV				H. OSKARSSON	
GODKÄND AV				E. ÅKERSTRÖM	
RITNINGSTYP				PLANRITNING	
TEKNIKOMRÅDE / INNEHÅLL				T VÄGUTFORMNING OCH TRAFIK	
BESKRIVNING				ILLUSTRATIONSKARTA KM 0/180 - 0/450	
SKALA		FORMAT		FÖRVALTNINGSNUMMER	
1:500		A1		728375	
RITNINGNUMMER		BLAD		NÄSTA BLAD	
101T0102		2		3	
				BET	