



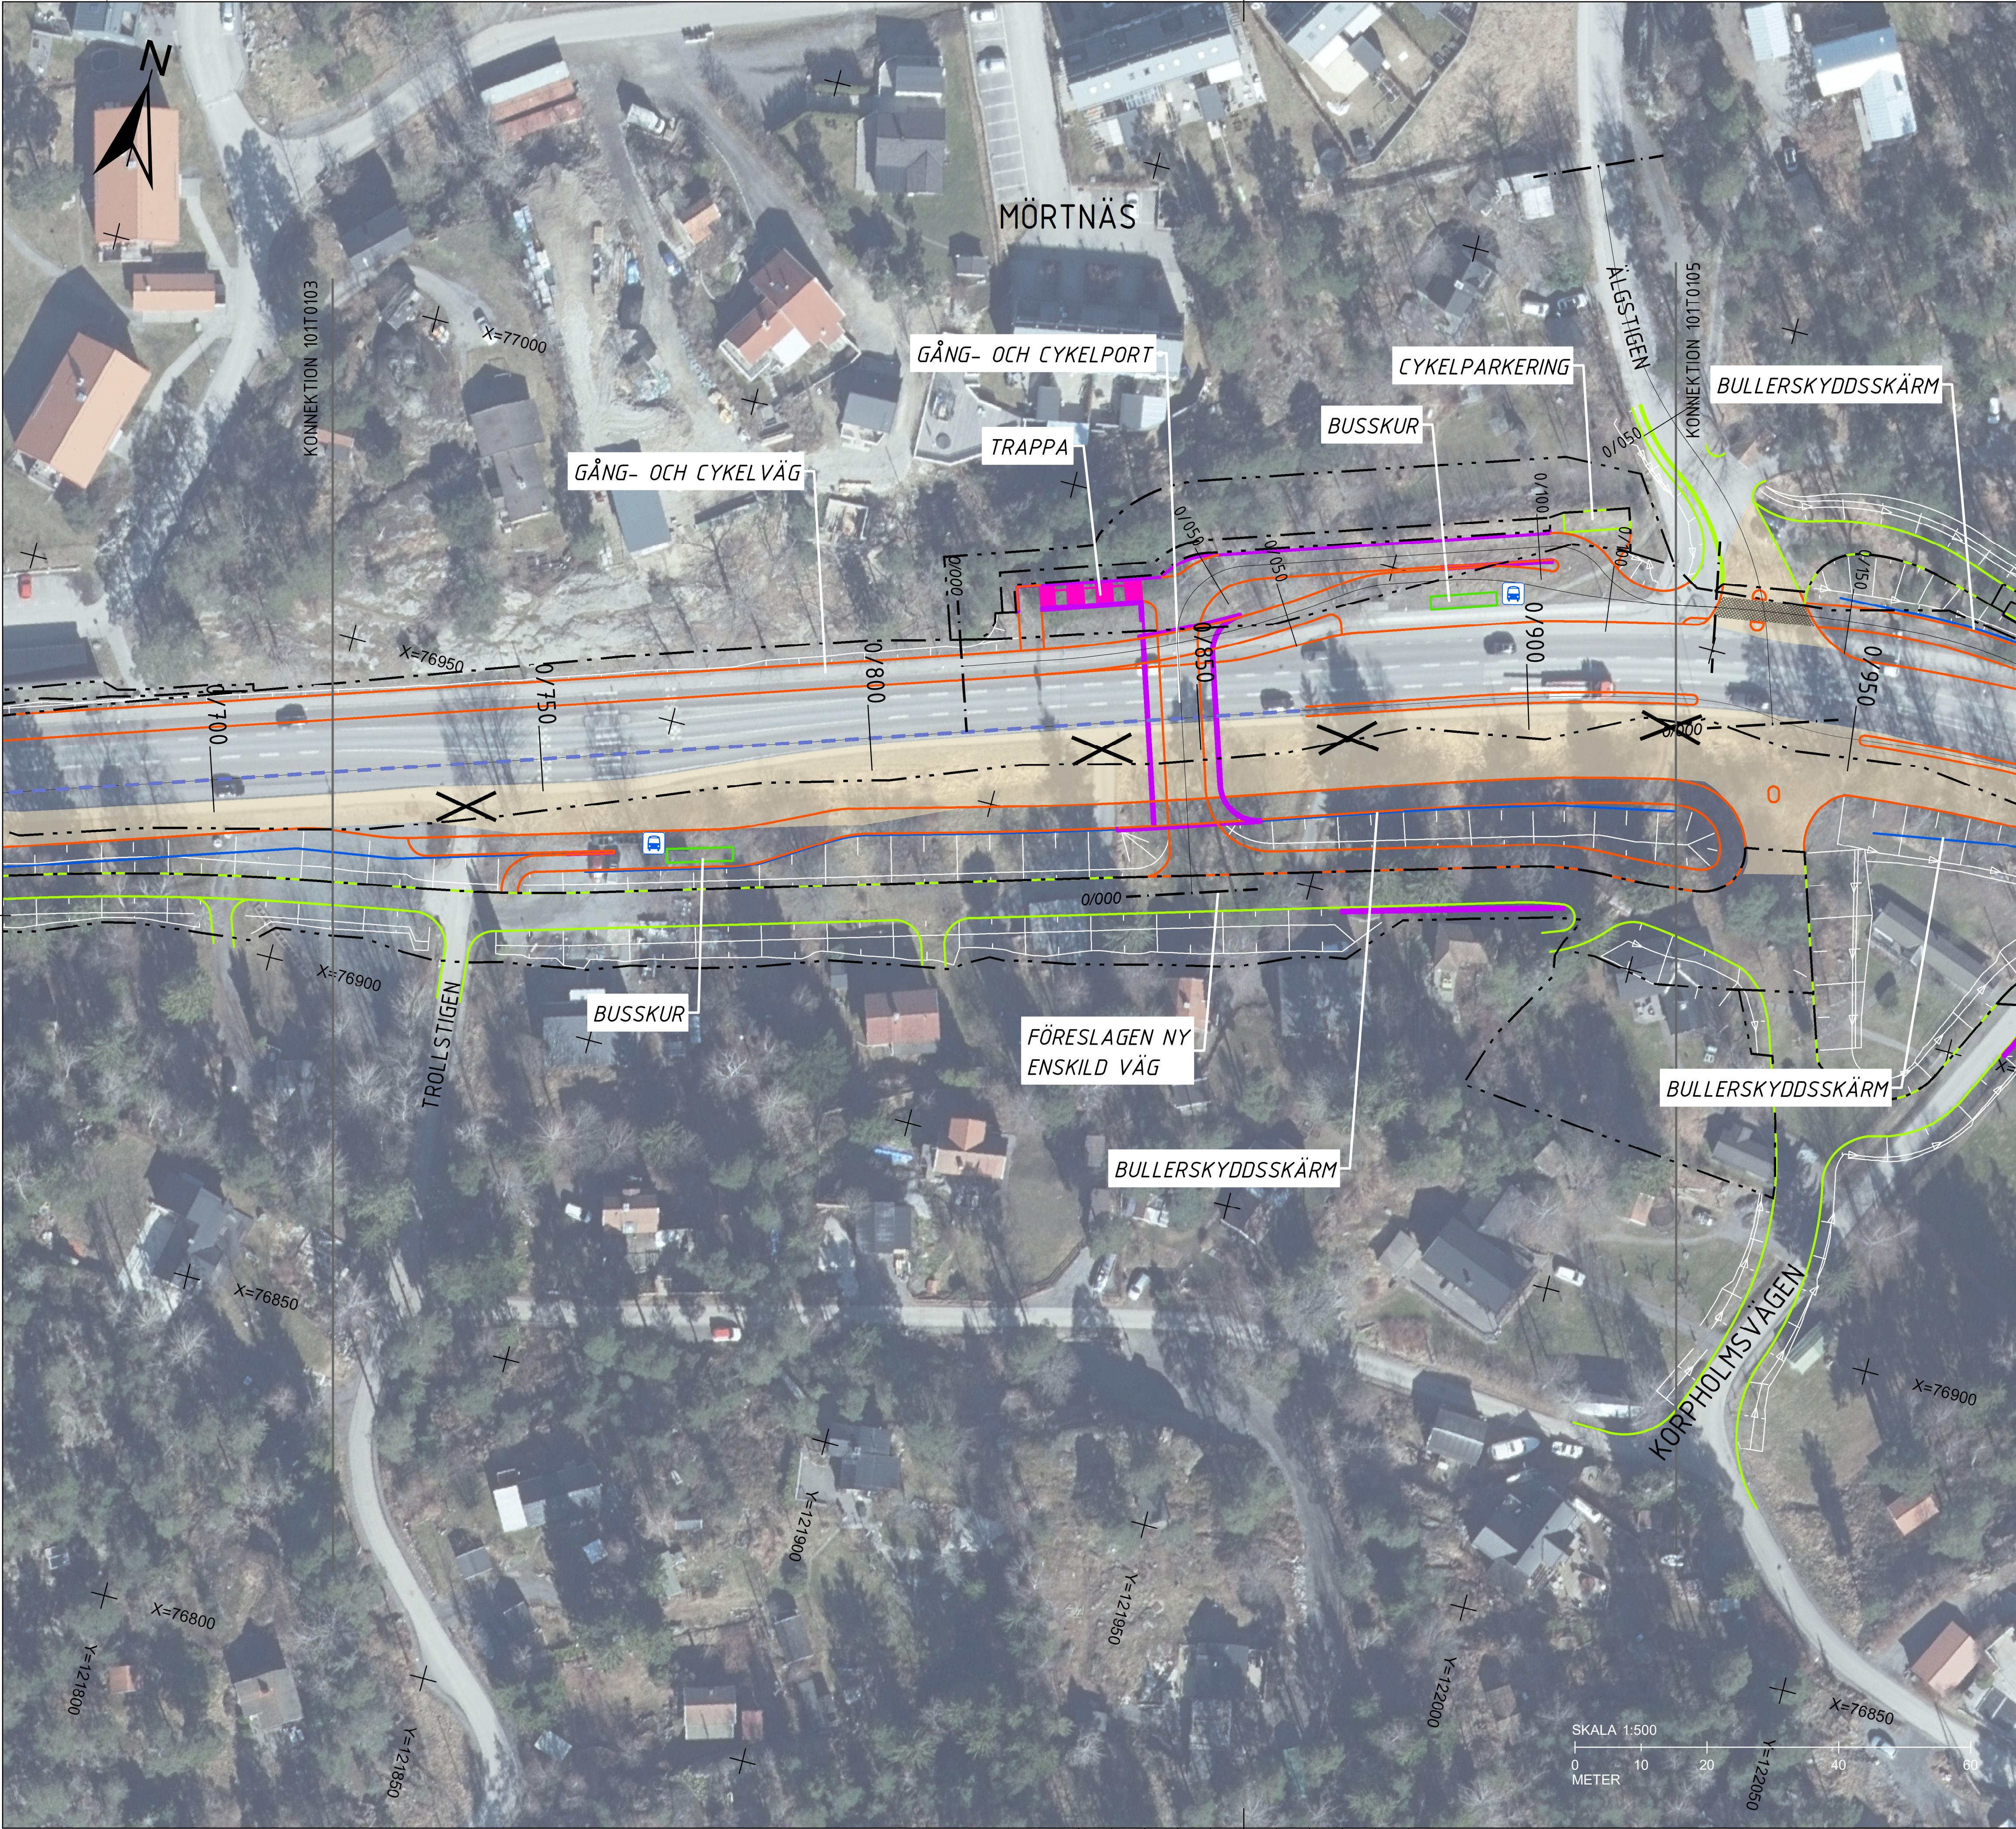

TECKENFÖRKLARING:

- BULLERSKYDDSSKÄRM
- BUSSKUR
- VÄGKANT FÖR VÄG SOM EJ SKA FASTSTÄLLAS
- VÄGKANT
- MITTRÄCKE
- STÖDMUR
- TRAPPA
- SLÄNT
- GRÄNS MELLAN OLIKA TYPER AV MARKANSPRÅK
- GRÄNS FÖR NYTT VÄGOMRÅDE
- NY VÄGKONSTRUKTION FÖR VÄG 222
- ÖVERGÅNGSSTÄLLE
- ANSLUTNING FÖRESLÅS STÄNGAS

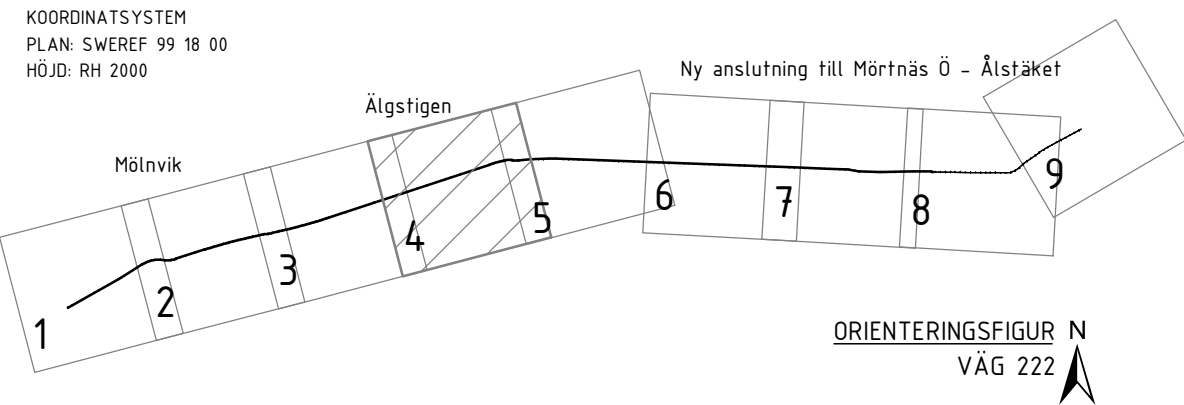

TYP AV PLAN		VÄGPLAN		
GRANSKNINGSSTATUS / SYFTE				
HANDLINGSTYP				
GRANSKNINGSHANDLING				
DATUM		2023-03-22		
OBJEKT		LEVERANS / ÄNDRINGS-PM		
VÄG 222 MÖLNVIK -				
ÄLSTÅKET				
DELOMRÅDE / BANDEL				
1 MÖLNVIK - ÄLSTÅKET				
ANLÄGGNINGSDDEL				
01 VÄG 222 MÖLNVIK-ÄLSTÅKET				
OBJEKTNUMMER / KM		KONSTRUKTÖNSNUMMER		
107266				
BESTÄLLARE		LEVERANTÖR		
 TRAFIKVERKET				
SKAPAD AV		UPPDRAGSNUMMER		
H.OSKARSSON		728375		
GODKÄND AV		AVDELNING		
E. ÅKERSTRÖM				
RITNINGSTYP				
PLANRITNING				
TEKNIKOMRÅDE / INNEHÅLL				
T VÄGUTFORMNING OCH TRAFIK				
BESKRIVNING				
ILLUSTRATIONSKARTA				
KM 0/700 - 0/950				
SKALA		FORMAT		FÖRVALTNINGSNUMMER
1:500		A1		
RITNINGSNUMMER		BLAD	NÄSTA BLAD	BET
101T0104		4	5	